
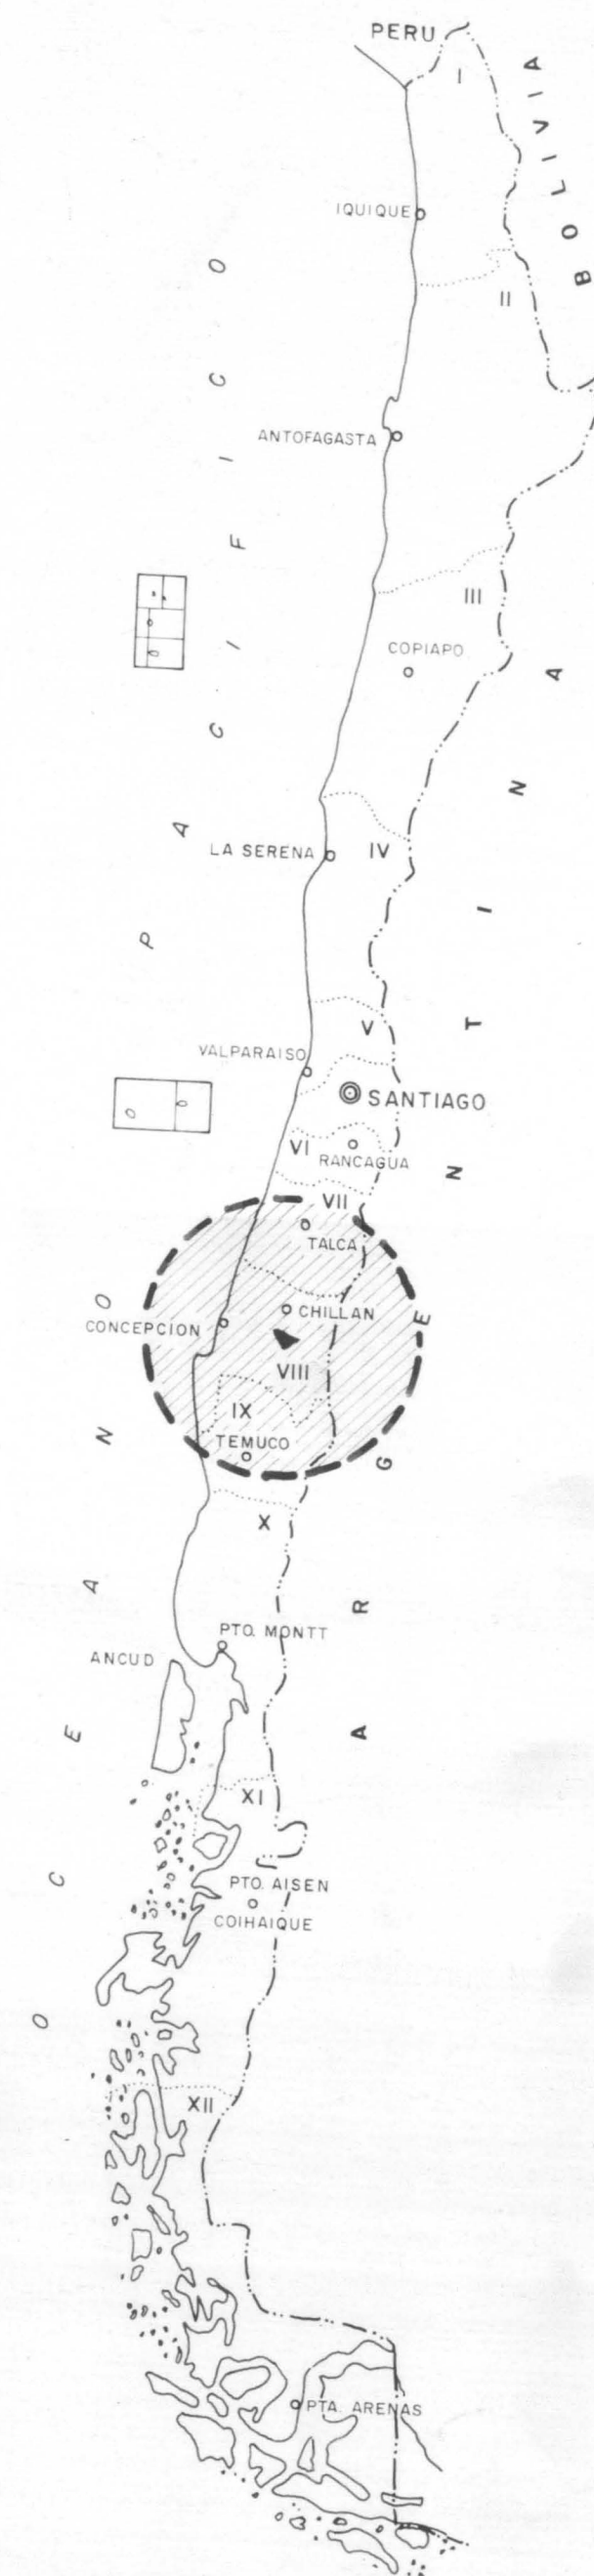


UNIDADES DE MANEJO

GRAFICO UBICACION HOJAS

ESCALA 1:250 000

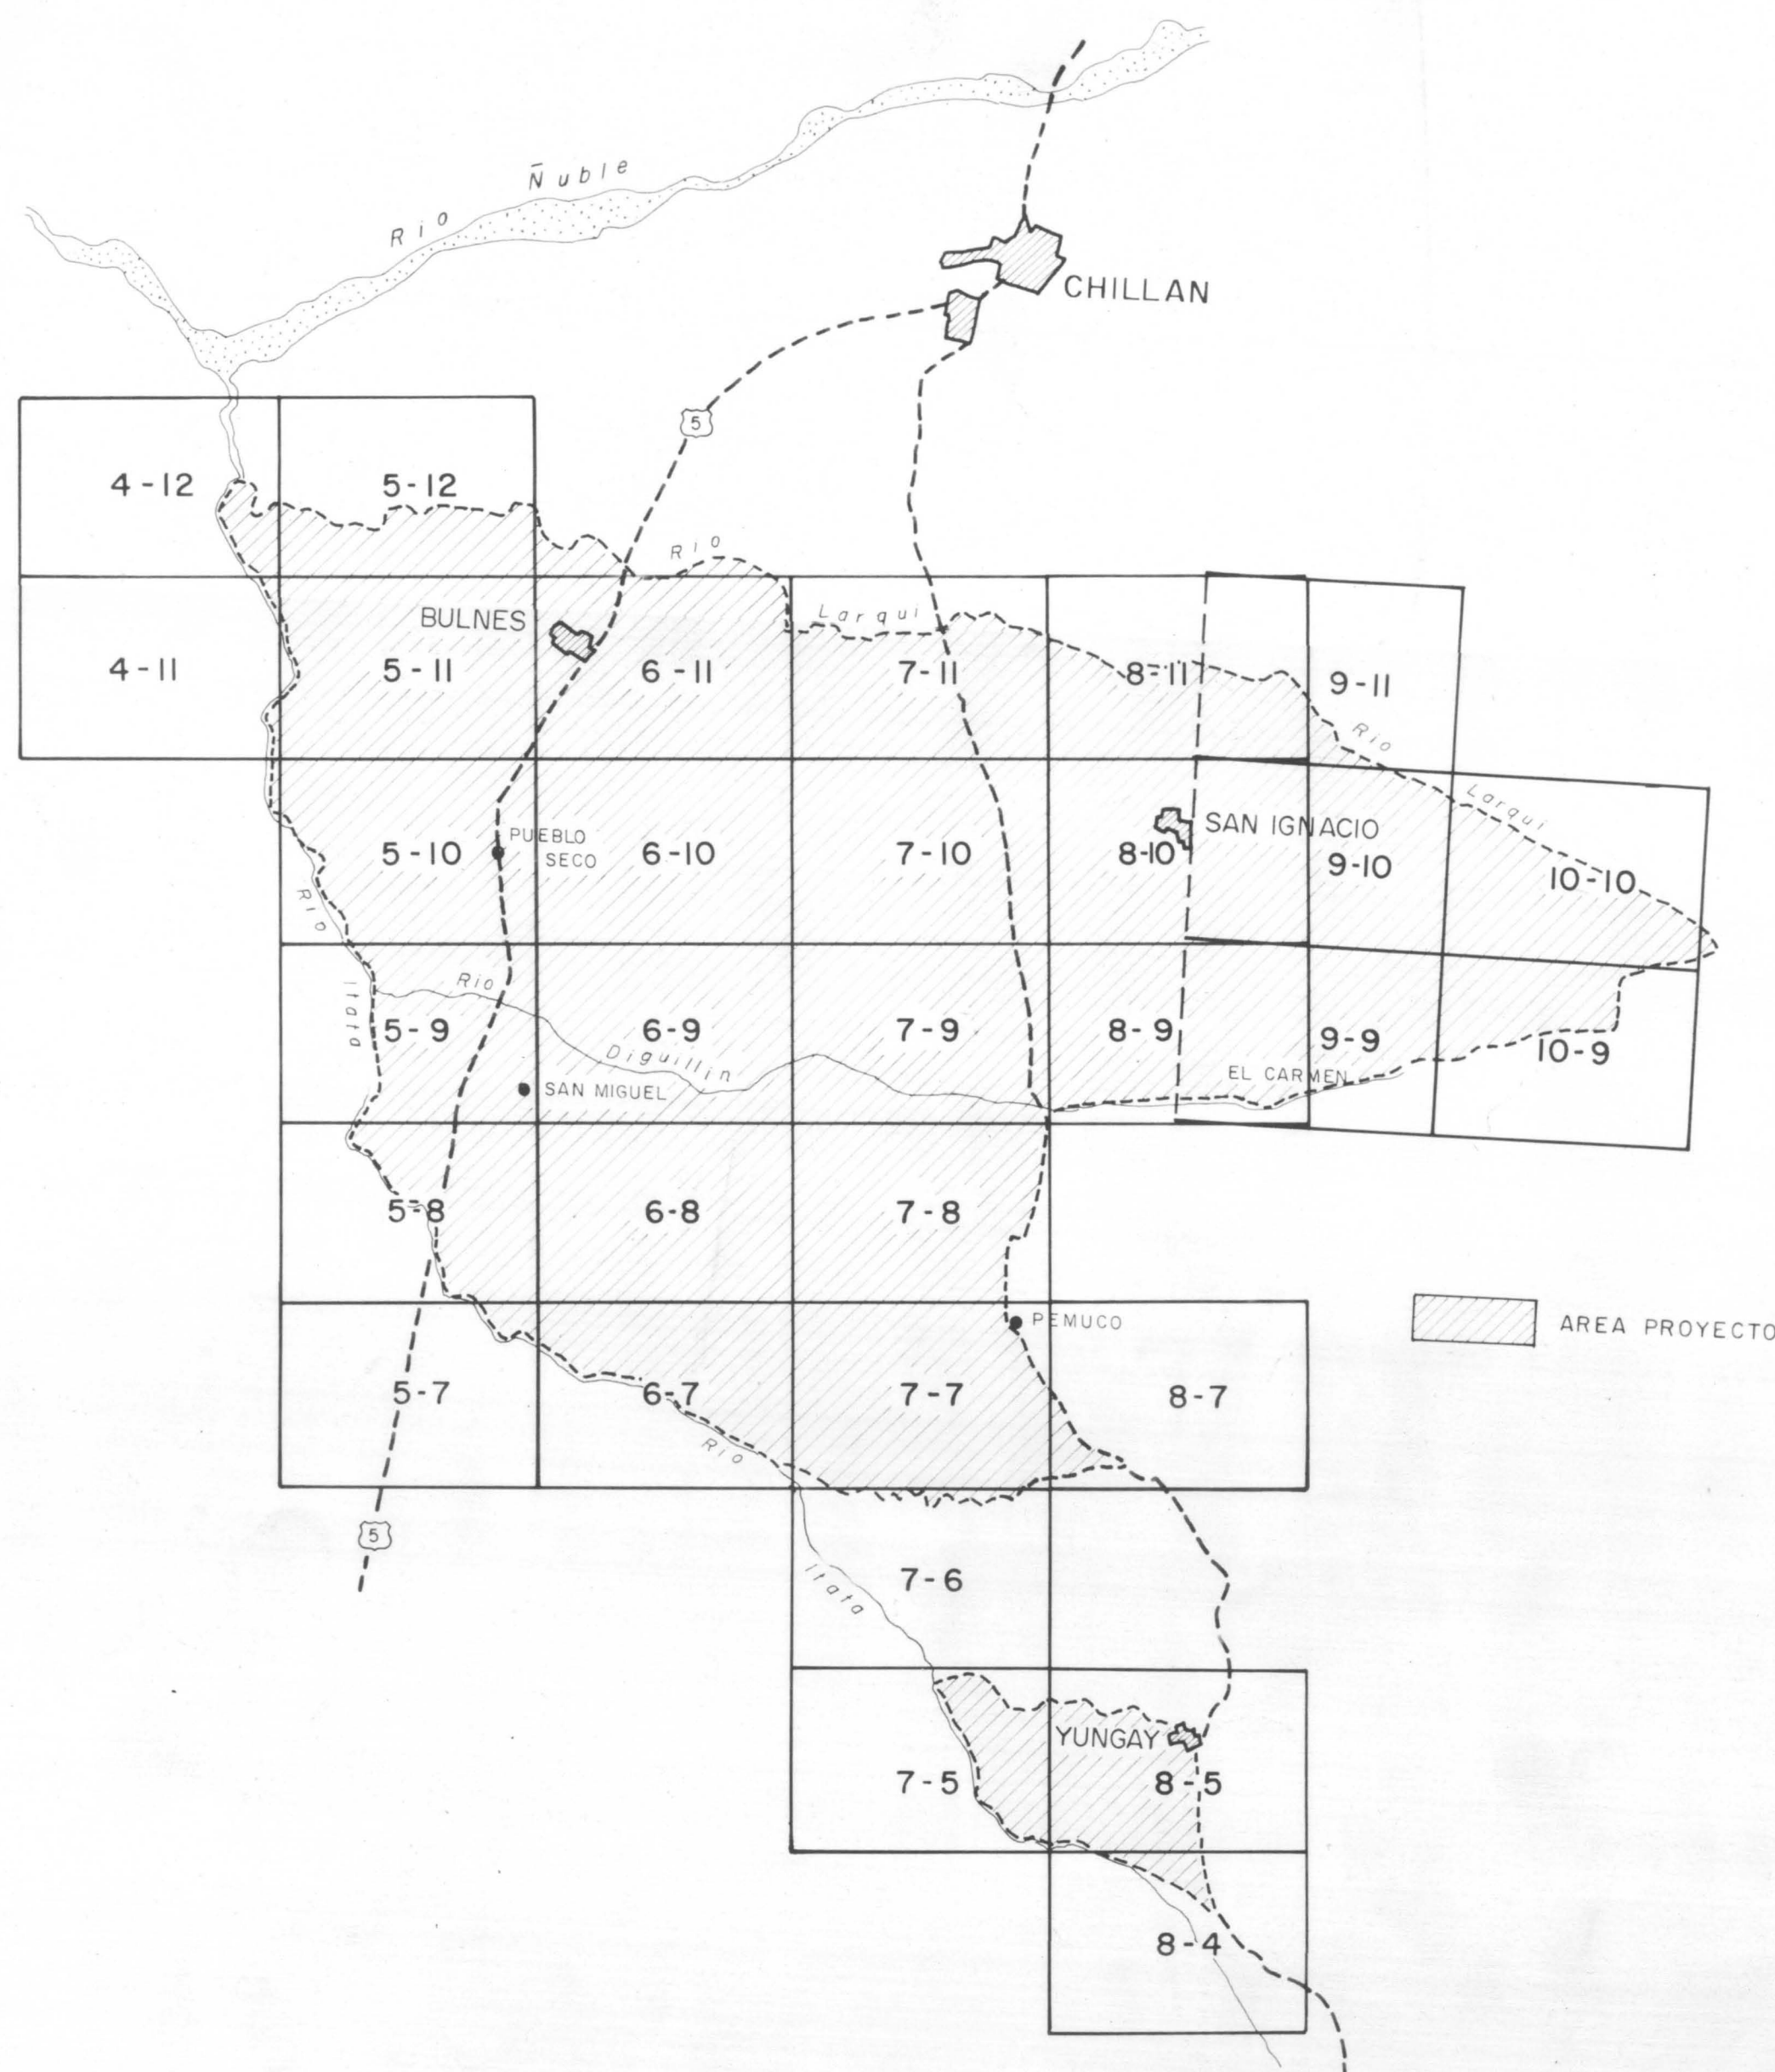

ESTUDIO DE SUELOS EN EL AREA DEL PROYECTO LAJA DIGUILLIN
(FAO - PROYECTO TCP / CHI / 4503 (I) - 2 / DDC)





AGROLOG CHILE LTDA
ENERO 1987

ESTUDIO DE SUELOS
AREA PROYECTO LAJA-DIGUILLIN
(FAO - PROYECTO TCP / CHI / 4503 (I)-2 / DDC)

ORGANIZACION DE LAS NACIONES UNIDAS
PARA LA AGRICULTURA Y LA ALIMENTACION
REPUBLICA DE CHILE
COMISION NACIONAL DE RIEGO
SECRETARIA EJECUTIVA

ESCALA
1: 20.000



UNIDADES DE MANEJO



AGROLOG CHILE LTDA
ENERO 1987

ESTUDIO DE SUELOS
AREA PROYECTO LAJA-DIGUILLIN
(FAO - PROYECTO TCP/CHI /4503 (I) -2/ DDC)

ORGANIZACION DE LAS NACIONES UNIDAS
PARA LA AGRICULTURA Y LA ALIMENTACION
REPUBLICA DE CHILE
COMISION NACIONAL DE RIEGO
SECRETARIA EJECUTIVA

ESCALA
1 : 20.000



UNIDADES DE MANEJO

5
12



AGROLOG CHILE LTDA.
ENERO 1987

ESTUDIO DE SUELOS
AREA PROYECTO LAJA-DIGUILLIN
(FAO-PROYECTO TCP/CHI/4503 (I)-2 / DDC)

ORGANIZACION DE LAS NACIONES UNIDAS
PARA LA AGRICULTURA Y LA ALIMENTACION
REPUBLICA DE CHILE
COMISION NACIONAL DE RIEGO
SECRETARIA EJECUTIVA

ESCALA
1 : 20.000

SITUACION HOJAS

5-12	6-11	7-11
------	------	------

UNIDADES DE MANEJO

6
12



AGROLOG CHILE LTDA.
ENERO 1987

ESTUDIO DE SUELOS
AREA PROYECTO LAJA-DIGUILLIN
(FAO-PROYECTO TCP/CHI/4503 (I)-2 /DDC)

ORGANIZACION DE LAS NACIONES UNIDAS
PARA LA AGRICULTURA Y LA ALIMENTACION
REPUBLICA DE CHILE
COMISION NACIONAL DE RIEGO
SECRETARIA EJECUTIVA

ESCALA
1: 20.000



UNIDADES DE MANEJO



AGROLOG CHILE LTDA.
ENERO 1987

ESTUDIO DE SUELOS
AREA PROYECTO LAJA-DIGUILLIN
(FAO-PROYECTO TCP /CHI /4503 (I)-2 / DDC)

ORGANIZACION DE LAS NACIONES UNIDAS
PARA LA AGRICULTURA Y LA ALIMENTACION
REPUBLICA DE CHILE
COMISION NACIONAL DE RIEGO
SECRETARIA EJECUTIVA

ESCALA
1: 20.000

SITUACION HOJAS

4-12	5-12	6-12
4-11		6-11
4-10	5-10	6-10

UNIDADES DE MANEJO

5
II



AGROLOG CHILE LTDA
ENERO 1987

ESTUDIO DE SUELOS
AREA PROYECTO LAJA-DIGUILLIN
(FAO - PROYECTO TCP / CHI / 4503 (I)-2 / DDC)

ORGANIZACION DE LAS NACIONES UNIDAS
PARA LA AGRICULTURA Y LA ALIMENTACION
REPUBLICA DE CHILE
COMISION NACIONAL DE RIEGO
SECRETARIA EJECUTIVA

ESCALA
1:20.000

SITUACION HOJAS	
5-12	6-12
5-11	7-11
5-10	6-10

UNIDADES DE MANEJO



AGROLOG CHILE LTDA
ENERO 1987

ESTUDIO DE SUELOS
AREA PROYECTO LAJA-DIGUILLIN
(FAO - PROYECTO TCP/CHI /4503 (I)-2/DDC)

ORGANIZACION DE LAS NACIONES UNIDAS
PARA LA AGRICULTURA Y LA ALIMENTACION
REPUBLICA DE CHILE
COMISION NACIONAL DE RIEGO
SECRETARIA EJECUTIVA

ESCALA
1 : 20.000



UNIDADES DE MANEJO



AGROLOG CHILE LTDA
ENERO 1987

ESTUDIO DE SUELOS
AREA PROYECTO LAJA-DIGUILLIN
(FAO - PROYECTO TCP/CHI /4503 (I)-2 / DDC)

ORGANIZACION DE LAS NACIONES UNIDAS
PARA LA AGRICULTURA Y LA ALIMENTACION
REPUBLICA DE CHILE
COMISION NACIONAL DE RIEGO
SECRETARIA EJECUTIVA


ESCALA
1: 20. 000

SITUACION HOJAS

7-11	8-11
7-10	8-10

UNIDADES DE MANEJO

8
11

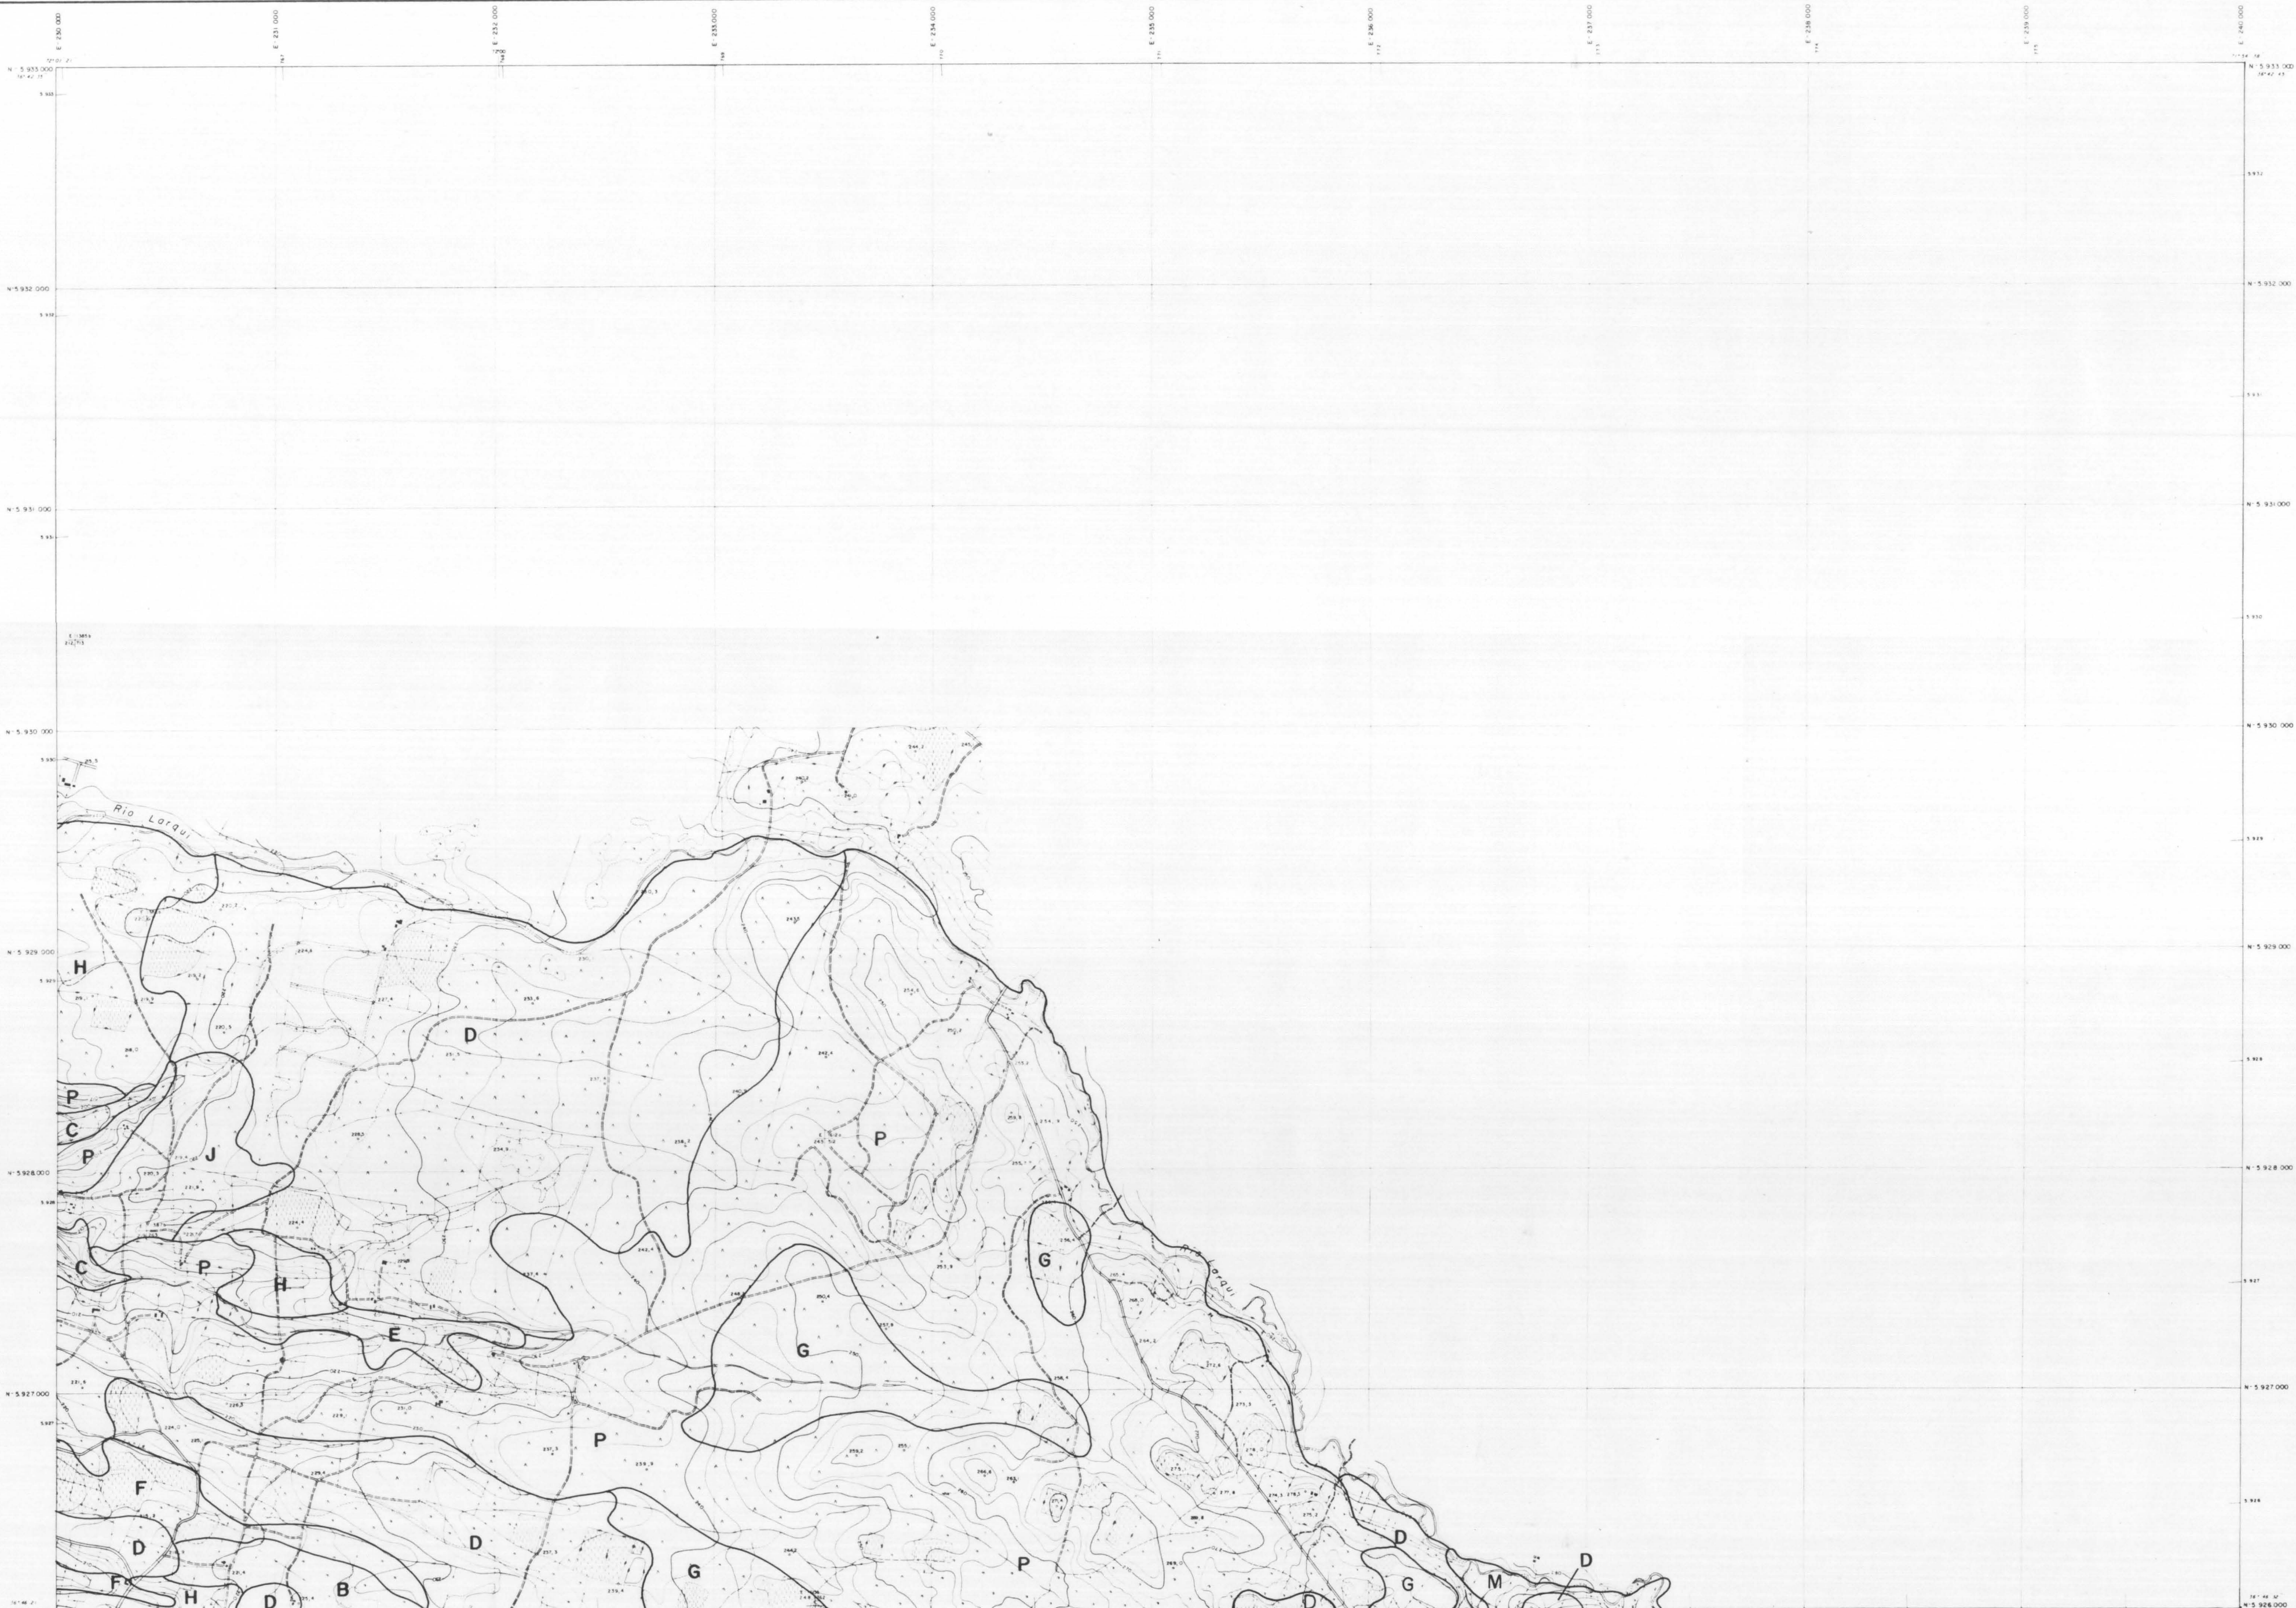

AGROLOG CHILE LTDA
ENERO 1987

ESTUDIO DE SUELOS
AREA PROYECTO LAJA-DIGUILLIN
FAO - PROYECTO TCP/CHI /4503 (I)-2 /DDC

ORGANIZACION DE LAS NACIONES UNIDAS
PARA LA AGRICULTURA Y LA ALIMENTACION
REPUBLICA DE CHILE
COMISION NACIONAL DE RIEGO
SECRETARIA EJECUTIVA


ESCALA
1: 20.000

SITUACION HOJAS

8 - II	
8 - IX	9 - I (10 - I)

UNIDADES DE MANEJO

9
II

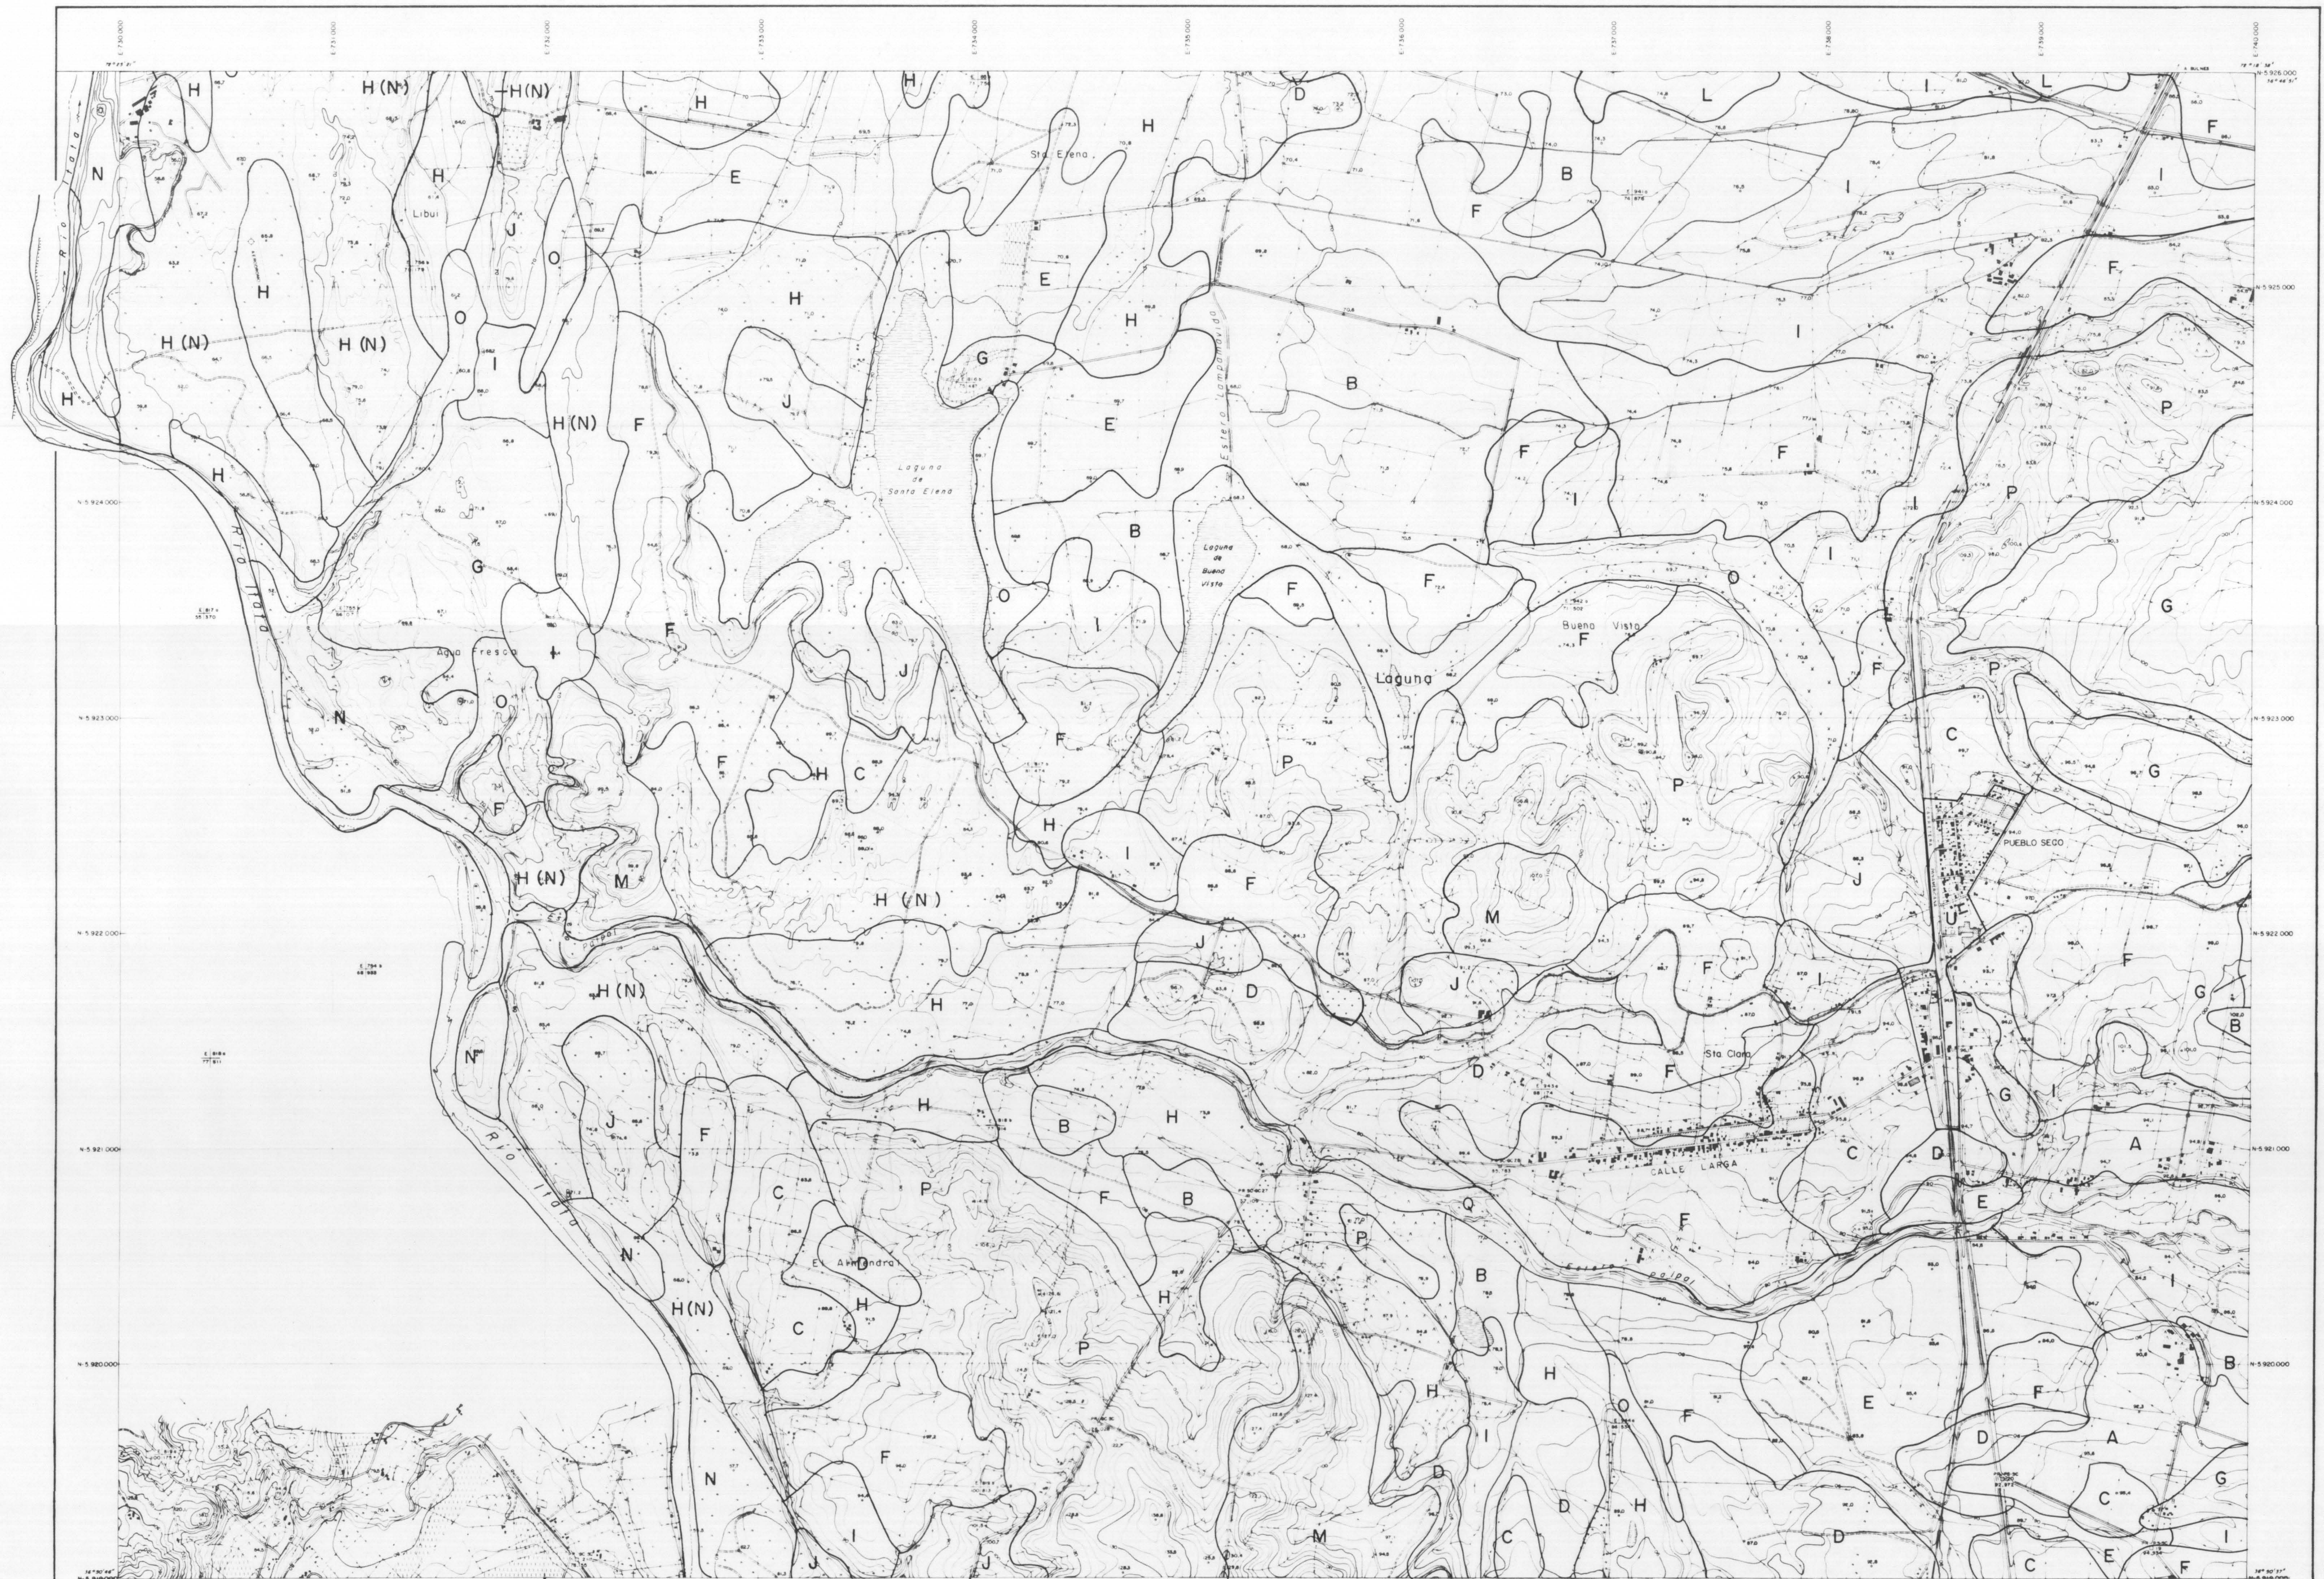

AGROLOG CHILE LTDA
ENERO 1987

ESTUDIO DE SUELOS
AREA PROYECTO LAJA-DIGUILLIN
(FAO-PROYECTO TCP/CHI/4503 (I)-2/DOC)

ORGANIZACION DE LAS NACIONES UNIDAS
PARA LA AGRICULTURA Y LA ALIMENTACION
REPUBLICA DE CHILE
COMISION NACIONAL DE RIEGO
SECRETARIA EJECUTIVA

ESCALA
1:20.000

SITUACION HOJAS		
4-11	5-8	6-11
4-10		6-10
5-9	6-9	

UNIDADES DE MANEJO

5
10



AGROLOG CHILE LTDA.
ENERO 1987

ESTUDIO DE SUELOS
AREA PROYECTO LAJA - DIGUILLIN
(FAO - PROYECTO TCP/CHI /4503 (1)-2 / DDC)

ORGANIZACION DE LAS NACIONES UNIDAS
PARA LA AGRICULTURA Y LA ALIMENTACION
REPUBLICA DE CHILE
COMISION NACIONAL DE RIEGO
SECRETARIA EJECUTIVA

ESCALA
1: 20 000

SITUACION HOJAS

5-11	6-11	7-11
5-10		7-10
5-9	6-9	7-9

UNIDADES DE MANEJO

6
10



AGROLOG CHILE LTDA
ENERO 1987

ESTUDIO DE SUELOS
AREA PROYECTO LAJA-DIGUILLIN
(FAO - PROYECTO TCP / CHI / 4503 (I) - 2 / DD C)

ORGANIZACION DE LAS NACIONES UNIDAS
PARA LA AGRICULTURA Y LA ALIMENTACION
REPUBLICA DE CHILE
COMISION NACIONAL DE RIEGO
SECRETARIA EJECUTIVA

ESCALA
1 : 20.000

SITUACION HOJAS
6-11 7-11 8-11
6-10 7-10 8-10
6-9 7-9 8-9

UNIDADES DE MANEJO

7
10



AGROLOG CHILE LTDA
ENERO 1987

ESTUDIO DE SUELOS
AREA PROYECTO LAJA-DIGUILLIN
(FAO- PROYECTO TCP/CHI /4503 (I)-2 / DDC)

ORGANIZACION DE LAS NACIONES UNIDAS
PARA LA AGRICULTURA Y LA ALIMENTACION
REPUBLICA DE CHILE
COMISION NACIONAL DE RIEGO
SECRETARIA EJECUTIVA

ESCALA
1 : 20.000

SITUACION HOJAS

7-11	8-11	9-11
7-10	8-10	9-10
7-9	8-9	9-9

UNIDADES DE MANEJO



AGROLOG CHILE LTDA
ENERO 1987

ESTUDIO DE SUELOS
AREA PROYECTO LAJA-DIGUILLIN
(FAO- PROYECTO T C P / CHI / 4503 (1)-2 / DDC)

ORGANIZACION DE LAS NACIONES UNIDAS
PARA LA AGRICULTURA Y LA ALIMENTACION

REPUBLICA DE CHILE
COMISION NACIONAL DE RIEGO
SECRETARIA EJECUTIVA

ESCALA
1: 20.000

SITUACION HOJAS

8-11	9-11	
8-10		10-10
8-9	9-9	10-9

UNIDADES DE MANEJO

90



AGROLOG CHILE LTDA
ENERO 1987

ESTUDIO DE SUELOS
AREA PROYECTO LAJA- DIGUILLIN
(FAO- PROYECTO TCP /CHI /4503 (I)-2 /DDC)

ORGANIZACION DE LAS NACIONES UNIDAS
PARA LA AGRICULTURA Y LA ALIMENTACION
REPUBLICA DE CHILE
COMISION NACIONAL DE RIEGO
SECRETARIA EJECUTIVA

ESCALA
1: 20.000

SITUACION HOJAS

9-II	
9-IO	II-IO
9-9	IO-9

UNIDADES DE MANEJO

IO
IO



AGROLOG CHILE LTDA.
ENERO 1987

ESTUDIO DE SUELOS
AREA PROYECTO LAJA-DIGUILLIN
(FAO-PROYECTO TCP/CHI / 4503 (I)-2 / DDC)

ORGANIZACION DE LAS NACIONES UNIDAS
PARA LA AGRICULTURA Y LA ALIMENTACION
REPUBLICA DE CHILE
COMISION NACIONAL DE RIEGO
SECRETARIA EJECUTIVA

ESCALA
1 : 20.000



UNIDADES DE MANEJO

5
9



AGROLOG CHILE LTDA
ENERO 1987

ESTUDIO DE SUELOS
AREA PROYECTO LAJA-DIGUILLIN
(FAO-PROYECTO TCP/CHI/4503/1)-2/DOC)

ORGANIZACION DE LAS NACIONES UNIDAS
PARA LA AGRICULTURA Y LA ALIMENTACION
REPUBLICA DE CHILE
COMISION NACIONAL DE RIEGO
SECRETARIA EJECUTIVA

ESCALA
1:20 000

SITUACION HOJAS

5-10	6-10	7-10
5-9		7-9
5-8	6-8	7-8

UNIDADES DE MANEJO



AGROLOG CHILE LTDA
ENERO 1987

ESTUDIO DE SUELOS
AREA PROYECTO LAJA-DIGUILLIN
(FAO - PROYECTO TCP/CHI /4503 (I)-2 /DDC)

ORGANIZACION DE LAS NACIONES UNIDAS
PARA LA AGRICULTURA Y LA ALIMENTACION
REPUBLICA DE CHILE
COMISION NACIONAL DE RIEGO
SECRETARIA EJECUTIVA

ESCALA
1 : 20.000

SITUACION HOJAS

6-10	7-10	8-10
5-9		8-9
6-8	7-8	8-8

UNIDADES DE MANEJO

7
9



AGROLOG CHILE LTDA
ENERO 1987

ESTUDIO DE SUELOS
AREA PROYECTO LAJA-DIGUILLIN
(FAO - PROYECTO TCP / CHI / 4503 (I) - 2 / DDC)

ORGANIZACION DE LAS NACIONES UNIDAS
PARA LA AGRICULTURA Y LA ALIMENTACION
REPUBLICA DE CHILE
COMISION NACIONAL DE RIEGO
SECRETARIA EJECUTIVA

ESCALA
1: 20. 000

SITUACION HOJAS

7-10	8-109-10
7-9	9-9
7-8	

UNIDADES DE MANEJO

8
9



AGROLOG CHILE LTDA
ENERO 1987

ESTUDIO DE SUELOS
AREA PROYECTO LAJA-DIGUILLIN
(EAG PROYECTO TCP/CH/4503 (1)-2 /DDC)

ORGANIZACION DE LAS NACIONES UNIDAS
PARA LA AGRICULTURA Y LA ALIMENTACION
REPUBLICA DE CHILE
COMISION NACIONAL DE RIEGO
SECRETARIA EJECUTIVA

ESCALA
1:20.000

SITUACION HOJAS

8-10	9-10	10-10
8-9	9-9	10-9

UNIDADES DE MANEJO

9
9



AGROLOG CHILE LTDA
ENERO 1987

ESTUDIO DE SUELOS
AREA PROYECTO LAJA-DIGUILLIN
(FAO - PROYECTO TCP/CHI /4503 (I)-2 / DDC)

ORGANIZACION DE LAS NACIONES UNIDAS
PARA LA AGRICULTURA Y LA ALIMENTACION
REPUBLICA DE CHILE
COMISION NACIONAL DE RIEGO
SECRETARIA EJECUTIVA

ESCALA
1:20.000

SITUACION HOJAS

9-10	10-11	11-12
9-9		

UNIDADES DE MANEJO

10
9



AGROLOG CHILE LTDA
ENERO 1987

ESTUDIO DE SUELOS
AREA PROYECTO LAJA-DIGUILLIN
(FAO- PROYECTO TCP/CHI /4503 (I)-2 / DDC)

ORGANIZACION DE LAS NACIONES UNIDAS
PARA LA AGRICULTURA Y LA ALIMENTACION
REPUBLICA DE CHILE
COMISION NACIONAL DE RIEGO
SECRETARIA EJECUTIVA

ESCALA
1: 20 000

SITUACION HOJAS

5-9	6-9
6-8	6-7
5-7	6-7

UNIDADES DE MANEJO

5
8



AGROLOG CHILE LTDA.
ENERO 1987

ESTUDIO DE SUELOS
AREA PROYECTO LAJA-DIGUILLIN
(FAO-PROYECTO TCP/CHI/4503 (I)-2 / DDC)

ORGANIZACION DE LAS NACIONES UNIDAS
PARA LA AGRICULTURA Y LA ALIMENTACION
REPUBLICA DE CHILE
COMISION NACIONAL DE RIEGO
SECRETARIA EJECUTIVA

ESCALA
1 : 20.000

SITUACION HOJAS

5-9	6-9	7-9
5-8		7-8
5-7	6-7	7-7

UNIDADES DE MANEJO

6
8



AGROLOG CHILE LTDA
ENERO 1987

ESTUDIO DE SUELOS
AREA PROYECTO LAJA-DIGUILLIN
(FAO-PROYECTO TCP/CHI /4503 (I)-2/ DDC)

ORGANIZACION DE LAS NACIONES UNIDAS
PARA LA AGRICULTURA Y LA ALIMENTACION
REPUBLICA DE CHILE
COMISION NACIONAL DE RIEGO
SECRETARIA EJECUTIVA

ESCALA
1 : 20.000

SITUACION HOJAS			
6-9	7-9	8-9	
6-8		8-8	
6-7	7-7	8-7	

UNIDADES DE MANEJO

7
8



AGROLOG CHILE LTDA.
ENERO 1987

ESTUDIO DE SUELOS
AREA PROYECTO LAJA-DIGUILLIN
(FAO-PROYECTO TCP/CHI/4503 (I)-2 / DDC)

ORGANIZACION DE LAS NACIONES UNIDAS
PARA LA AGRICULTURA Y LA ALIMENTACION
REPUBLICA DE CHILE
COMISION NACIONAL DE RIEGO
SECRETARIA EJECUTIVA

ESCALA
1:20.000



UNIDADES DE MANEJO



AGROLOG CHILE LTDA.
ENERO 1987

ESTUDIO DE SUELOS
AREA PROYECTO LAJA-DIGUILLIN
(FAO - PROYECTO TCP / CHI / 4503 (I) - 2 / DDC)

ORGANIZACION DE LAS NACIONES UNIDAS
PARA LA AGRICULTURA Y LA ALIMENTACION
REPUBLICA DE CHILE
COMISION NACIONAL DE RIEGO
SECRETARIA EJECUTIVA

ESCALA
1 : 20.000

SITUACION HOJAS			
5-6	6-8	7-8	
5-7		7-7	
		7-6	

UNIDADES DE MANEJO

6
7



AGROLOG CHILE LTDA.
ENERO 1987

ESTUDIO DE SUELOS
AREA PROYECTO LAJA-DIGUILLIN
(FAO-PROYECTO TCP/CHI/4503 (I)-2 / DDC)

ORGANIZACION DE LAS NACIONES UNIDAS
PARA LA AGRICULTURA Y LA ALIMENTACION
REPUBLICA DE CHILE
COMISION NACIONAL DE RIEGO
SECRETARIA EJECUTIVA

ESCALA
1 : 20.000

SITUACION HOJAS

6-8	7-8	8-8
6-7	7-7	8-7
7-6	8-6	

UNIDADES DE MANEJO

7
7



AGROLOG CHILE LTDA
ENERO 1987

ESTUDIO DE SUELOS
AREA PROYECTO LAJA-DIGUILLIN
(FAO-PROYECTO TCP/CHI/4503 (11-2/DGC))

ORGANIZACION DE LAS NACIONES UNIDAS
PARA LA AGRICULTURA Y LA ALIMENTACION
REPUBLICA DE CHILE
COMISION NACIONAL DE RIEGO
SECRETARIA EJECUTIVA

ESCALA
1 : 20 000

SITUACION HOJAS		
6-7	7-7	8-7
	8-6	
7-5	8-5	

UNIDADES DE MANEJO



AGROLOG CHILE LTDA.
ENERO 1987

ESTUDIO DE SUELOS
AREA PROYECTO LAJA-DIGUILLIN
(FAO- PROYECTO TCP/CHI/4503 (I)-2 / DDC)

ORGANIZACION DE LAS NACIONES UNIDAS
PARA LA AGRICULTURA Y LA ALIMENTACION
REPUBLICA DE CHILE
COMISION NACIONAL DE RIEGO
SECRETARIA EJECUTIVA

ESCALA
1: 20.000

SITUACION HOJAS	
7-8	8-8
7-7	
7-6	8-6

UNIDADES DE MANEJO

8
7



AGROLOG CHILE LTDA.
ENERO 1987

ESTUDIO DE SUELOS
AREA PROYECTO LAJA-DIGUILLIN
(FAO - PROYECTO TCP / CHI / 4503 (1)-2 / DDC)

ORGANIZACION DE LAS NACIONES UNIDAS
PARA LA AGRICULTURA Y LA ALIMENTACION
REPUBLICA DE CHILE
COMISION NACIONAL DE RIEGO
SECRETARIA EJECUTIVA

ESCALA
1: 20.000

SITUACION HOJAS

7-6	B-6
7-5	B-5
7-4	B-4

UNIDADES DE MANEJO



AGROLOG CHILE LTDA.
ENERO 1987

ESTUDIO DE SUELOS
AREA PROYECTO LAJA DIGUILLIN
(FAO - PROYECTO TCP/CHI/4503 (I)-2 /DDC)

ORGANIZACION DE LAS NACIONES UNIDAS
PARA LA AGRICULTURA Y LA ALIMENTACION
REPUBLICA DE CHILE
COMISION NACIONAL DE RIEGO
SECRETARIA EJECUTIVA

ESCALA
1:20.000

SITUACION HOJAS

7-6	8-6
7-5	
8-4	

UNIDADES DE MANEJO

8
5



AGROLOG CHILE LTDA
ENERO 1987

ESTUDIO DE SUELOS
AREA PROYECTO LAJA-DIGUILLIN
(FAO - PROYECTO TCP/CHI/4503 (I)-2/ DDC)

ORGANIZACION DE LAS NACIONES UNIDAS
PARA LA AGRICULTURA Y LA ALIMENTACION
REPUBLICA DE CHILE
COMISION NACIONAL DE RIEGO
SECRETARIA EJECUTIVA

ESCALA
1:20.000

SITUACION HOJAS

7-5	8-5

UNIDADES DE MANEJO