
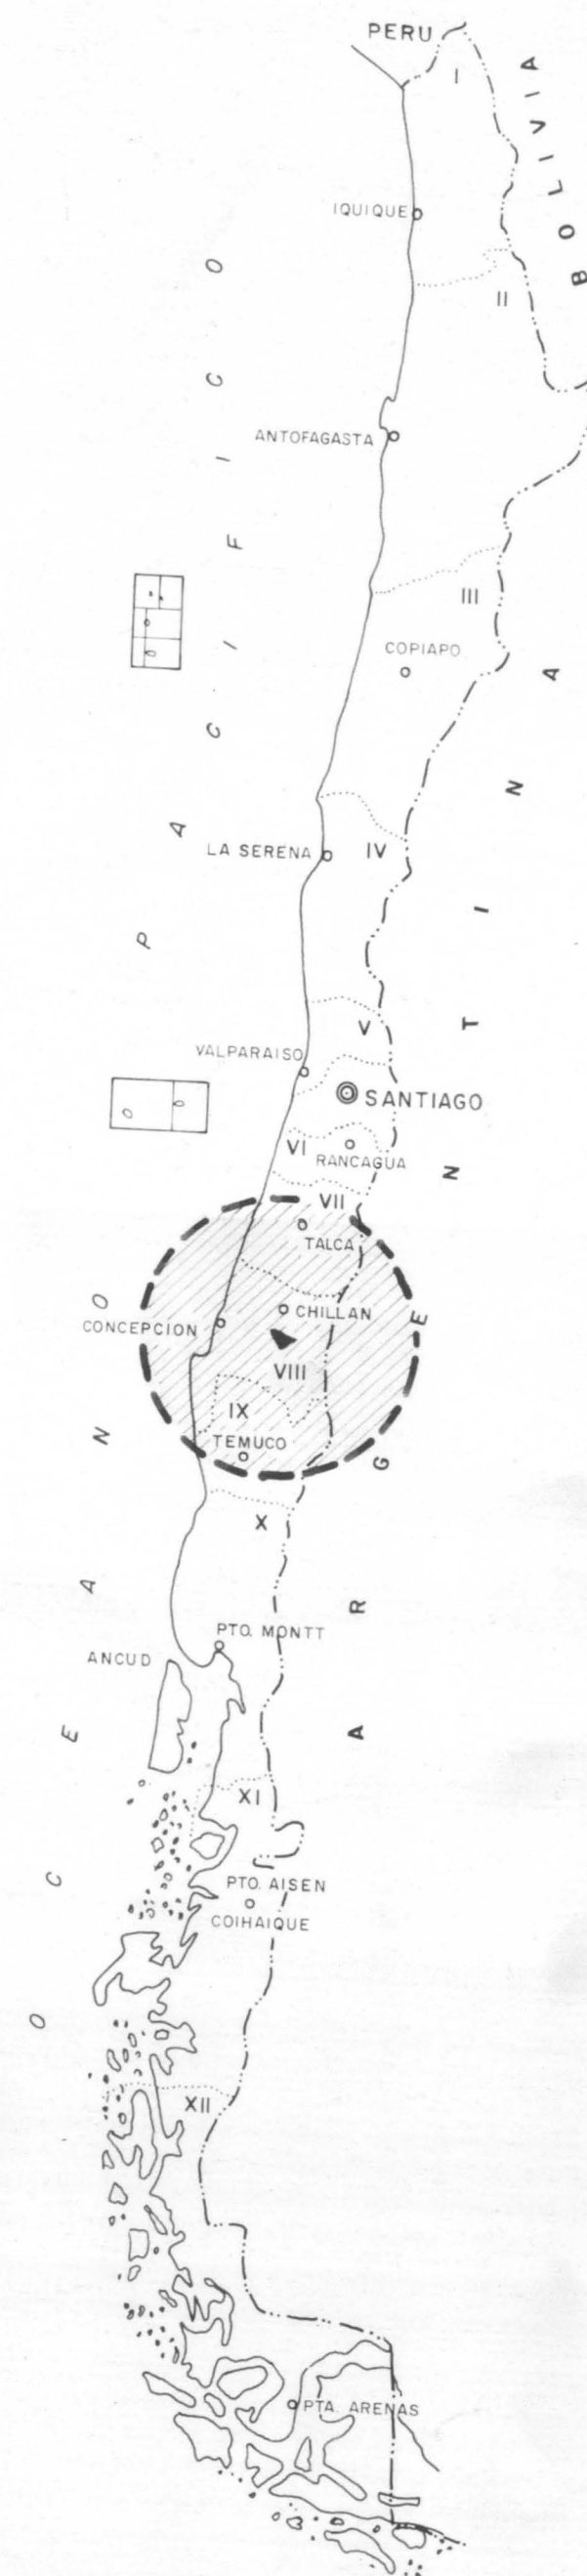


ESTUDIO AGROLOGICO

(ESTUDIO TERRENO ESCALA 1:50.000)

GRAFICO UBICACION HOJAS

ESCALA 1:250 000

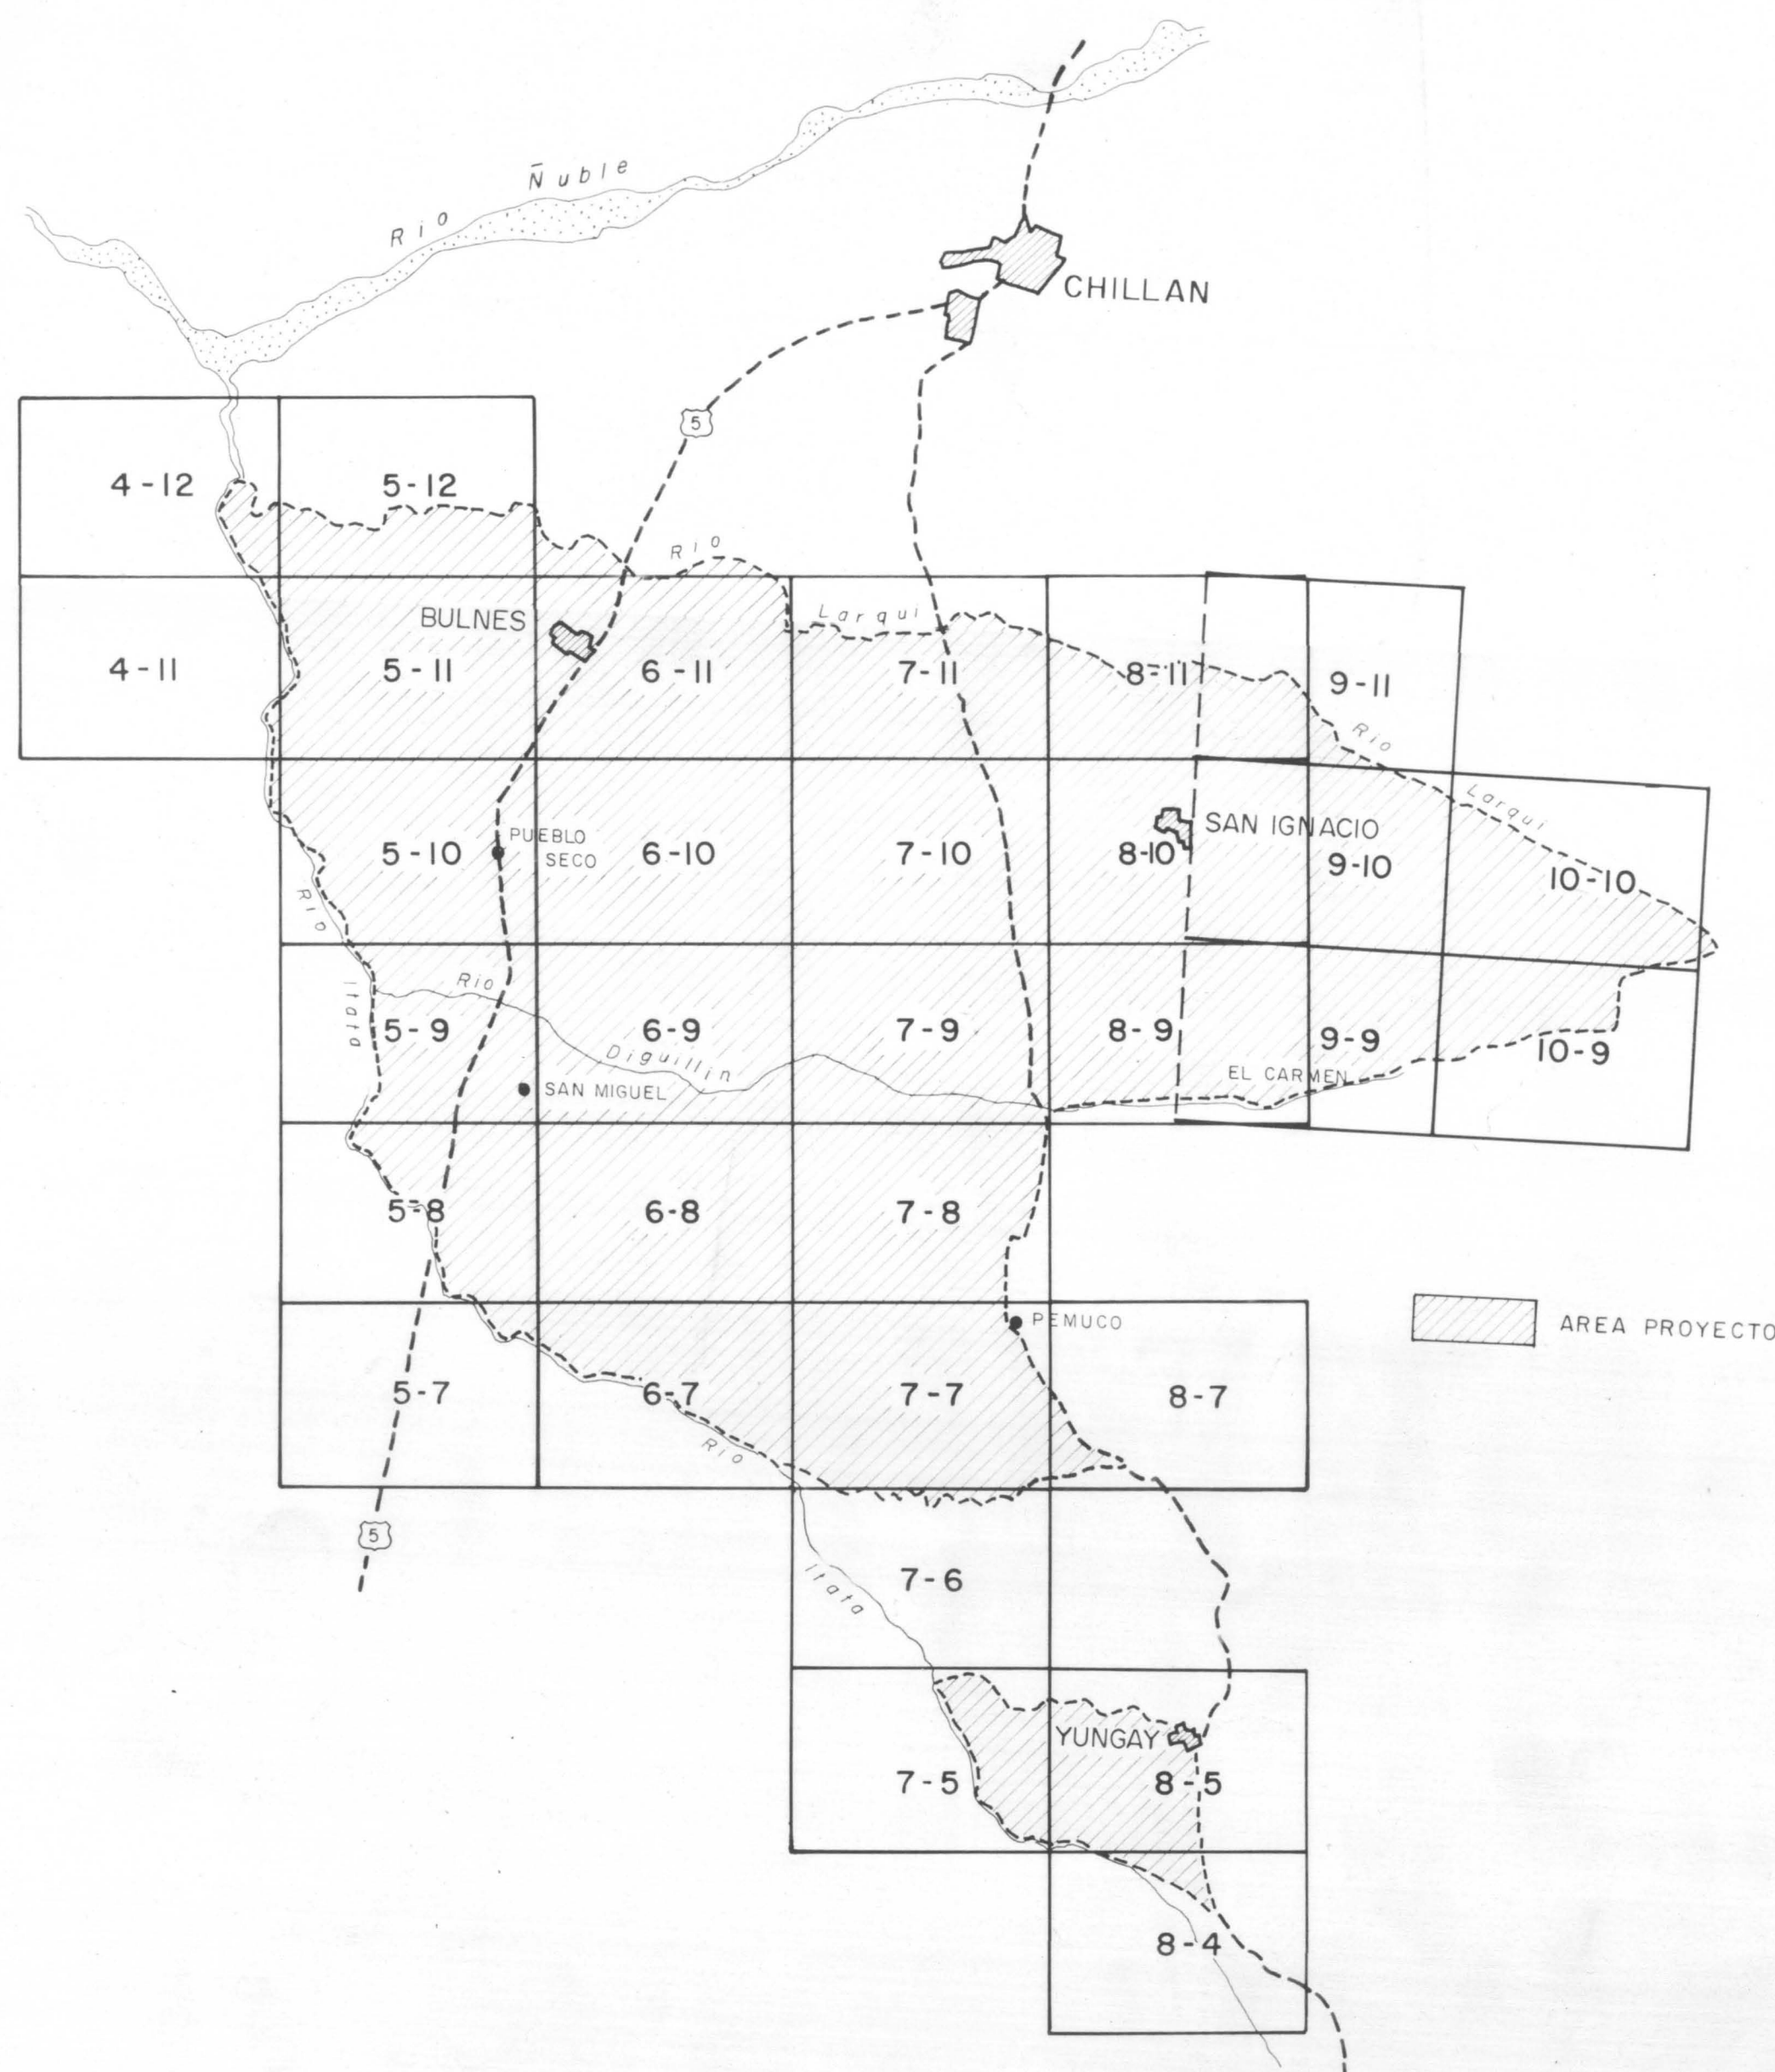

ESTUDIO DE SUELOS EN EL AREA DEL PROYECTO LAJA DIGUILLIN
(FAO - PROYECTO TCP / CHI / 4503 (I) - 2 / DDC)



AGROLOG CHILE LTDA
ENERO 1987

ESTUDIO DE SUELOS
AREA PROYECTO LAJA-DIGUILLIN
(FAO-PROYECTO TCP/CHI/4503 (I)-2/DDC)

ORGANIZACION DE LAS NACIONES UNIDAS
PARA LA AGRICULTURA Y LA ALIMENTACION
REPUBLICA DE CHILE
COMISION NACIONAL DE RIEGO
SECRETARIA EJECUTIVA

ESCALA
1:20.000



ESTUDIO AGROLOGICO




AGROLOG CHILE LTDA
ENERO 1987

ESTUDIO DE SUELOS
AREA PROYECTO LAJA-DIGUILLIN
(FAO - PROYECTO TCP / CHI / 4503 (I) - 2 / DDC)

ORGANIZACION DE LAS NACIONES UNIDAS
PARA LA AGRICULTURA Y LA ALIMENTACION
REPUBLICA DE CHILE
COMISION NACIONAL DE RIEGO
SECRETARIA EJECUTIVA

ESCALA
1 : 20.000

SITUACION HOJAS

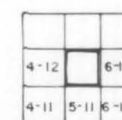

ESTUDIO AGROLOGICO



AGROLOG CHILE LTDA.
ENERO 1987

ESTUDIO DE SUELOS
AREA PROYECTO LAJA-DIGUILLIN
(FAO-PROYECTO TCP/CHI/4503 (I)-2 /DDC)

ORGANIZACION DE LAS NACIONES UNIDAS
PARA LA AGRICULTURA Y LA ALIMENTACION
REPUBLICA DE CHILE
COMISION NACIONAL DE RIEGO
SECRETARIA EJECUTIVA

ESCALA
1 : 20.000



ESTUDIO AGROLOGICO




AGROLOG CHILE LTDA.
ENERO 1987

ESTUDIO DE SUELOS
AREA PROYECTO LAJA-DIGUILLIN
(FAO-PROYECTO TCP/CHI/4503 (1)-2 /DDC)

ORGANIZACION DE LAS NACIONES UNIDAS
PARA LA AGRICULTURA Y LA ALIMENTACION
REPUBLICA DE CHILE
COMISION NACIONAL DE RIEGO
SECRETARIA EJECUTIVA

ESCALA
1: 20.000

SITUACION HOJAS

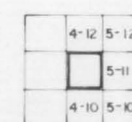

ESTUDIO AGROLOGICO



AGROLOG CHILE LTDA.
ENERO 1987

ESTUDIO DE SUELOS
AREA PROYECTO LAJA-DIGUILLIN
(FAO-PROYECTO TCP/CHI/4503 (I)-2 / DDC)

ORGANIZACION DE LAS NACIONES UNIDAS
PARA LA AGRICULTURA Y LA ALIMENTACION
REPUBLICA DE CHILE
COMISION NACIONAL DE RIEGO
SECRETARIA EJECUTIVA

ESCALA
1: 20.000

SITUACION HOJAS			
4-12	5-12	6-12	
4-11		6-11	
4-10	5-10	6-10	

ESTUDIO AGROLOGICO



AGROLOG CHILE LTDA
ENERO 1987

ESTUDIO DE SUELOS
AREA PROYECTO LAJA-DIGUILLIN
(FAO-PROYECTO TCP/CHI/4503 (I)-2/DDC)

ORGANIZACION DE LAS NACIONES UNIDAS
PARA LA AGRICULTURA Y LA ALIMENTACION
REPUBLICA DE CHILE
COMISION NACIONAL DE RIEGO
SECRETARIA EJECUTIVA

ESCALA
1:20.000

SITUACION HOJAS	
5-12	6-12
5-11	7-11
5-10	6-10

ESTUDIO AGROLOGICO



AGROLOG CHILE LTDA
ENERO 1987

ESTUDIO DE SUELOS
AREA PROYECTO LAJA-DIGUILLIN
(FAO - PROYECTO TCP/CHI /4503 (I) -2 /DDC)

ORGANIZACION DE LAS NACIONES UNIDAS
PARA LA AGRICULTURA Y LA ALIMENTACION
REPUBLICA DE CHILE
COMISION NACIONAL DE RIEGO
SECRETARIA EJECUTIVA

ESCALA
1 : 20.000

SITUACION HOJAS

6-12	
6-11	8-11
6-10	7-10

ESTUDIO AGROLOGICO



AGROLOG CHILE LTDA
ENERO 1987

ESTUDIO DE SUELOS
AREA PROYECTO LAJA-DIGUILLIN
(FAO - PROYECTO TCP/CHI/4503 (I)-2 / DDC)

ORGANIZACION DE LAS NACIONES UNIDAS
PARA LA AGRICULTURA Y LA ALIMENTACION
REPUBLICA DE CHILE
COMISION NACIONAL DE RIEGO
SECRETARIA EJECUTIVA

ESCALA
1: 20.000

SITUACION HOJAS

7-11	9-11
7-10	8-10 9-10

ESTUDIO AGROLOGICO



AGROLOG CHILE LTDA
ENERO 1987

ESTUDIO DE SUELOS
AREA PROYECTO LAJA-DIGUILLIN
FAO - PROYECTO TCP / CHI / 45 03 (I) - 2 / DDC


ORGANIZACION DE LAS NACIONES UNIDAS
PARA LA AGRICULTURA Y LA ALIMENTACION
REPUBLICA DE CHILE
COMISION NACIONAL DE RIEGO
SECRETARIA EJECUTIVA

ESCALA
1: 20.000

SITUACION HOJAS

8 - II	9 - I
8 - IX	9 - I

ESTUDIO AGROLOGICO

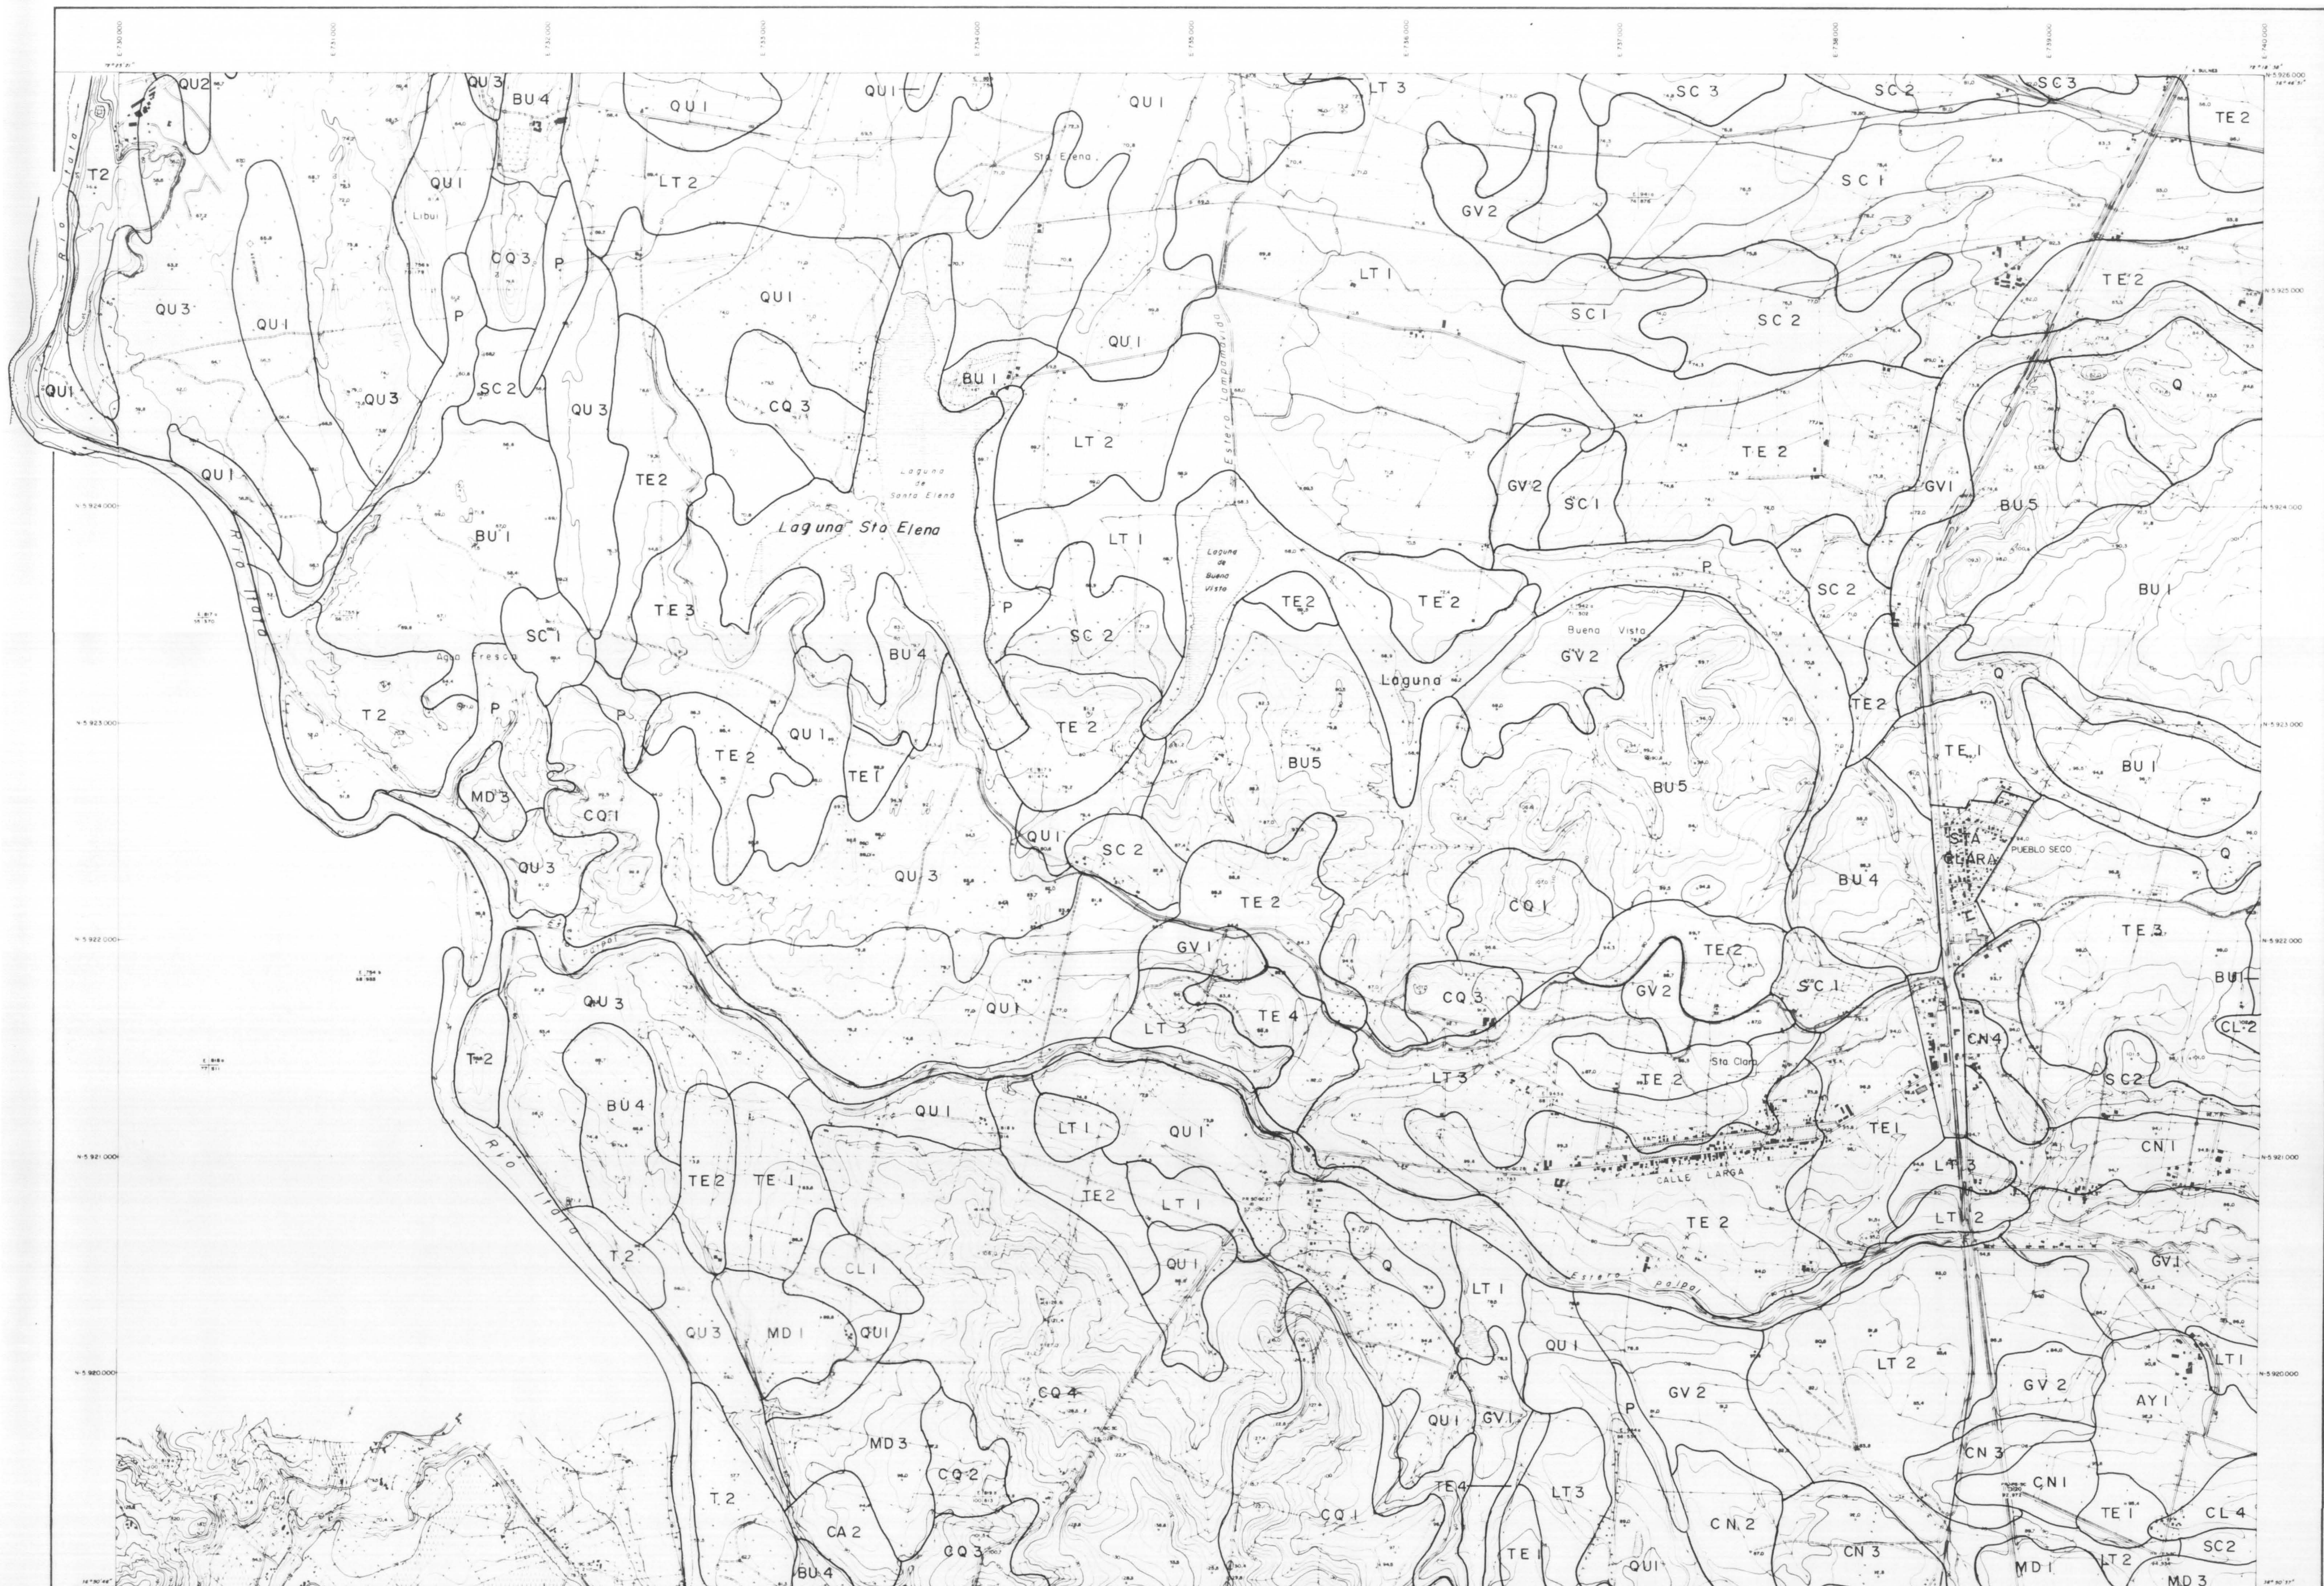

AGROLOG CHILE LTDA
ENERO 1987

ESTUDIO DE SUELOS
AREA PROYECTO LAJA-DIGUILLIN
(FAO-PROYECTO TCP/CHI/4503 (I)-2/DOC)

ORGANIZACION DE LAS NACIONES UNIDAS
PARA LA AGRICULTURA Y LA ALIMENTACION
REPUBLICA DE CHILE
COMISION NACIONAL DE RIEGO
SECRETARIA EJECUTIVA

ESCALA
1:20.000

SITUACION HOJAS

4-11	5-8	6-11
4-10		6-10
	5-9	6-9

ESTUDIO AGROLOGICO

5
10



AGROLOG CHILE LTDA.
ENERO 1987

ESTUDIO DE SUELOS
AREA PROYECTO LAJA-DIGUILLIN
(FAO-PROYECTO TCP/CHI/4503 (I)-2 / DDC)

ORGANIZACION DE LAS NACIONES UNIDAS
PARA LA AGRICULTURA Y LA ALIMENTACION
REPUBLICA DE CHILE
COMISION NACIONAL DE RIEGO
SECRETARIA EJECUTIVA

ESCALA
1:20.000

SITUACION HOJAS

5-11	6-11	7-11
5-10		7-10
5-9	6-9	7-9

ESTUDIO AGROLOGICO

6
10



AGROLOG CHILE LTDA
ENERO 1987

ESTUDIO DE SUELOS
AREA PROYECTO LAJA-DIGUILLIN
(FAO- PROYECTO TCP/CHI /4503 (I)-2 /DD C)

ORGANIZACIÓN DE LAS NACIONES UNIDAS
PARA LA AGRICULTURA Y LA ALIMENTACION
REPUBLICA DE CHILE
COMISION NACIONAL DE RIEGO
SECRETARIA EJECUTIVA

ESCALA
1: 20.000

SITUACION HOJAS

6-11	7-11	8-11
6-10		8-10
6-9	7-9	8-9

ESTUDIO AGROLOGICO



AGROLOG CHILE LTDA
ENERO 1987

ESTUDIO DE SUELOS
AREA PROYECTO LAJA-DIGUILLIN
(FAO - PROYECTO TCP/CHI / 4503 (I)-2 / DDC)


ORGANIZACION DE LAS NACIONES UNIDAS
PARA LA AGRICULTURA Y LA ALIMENTACION
REPUBLICA DE CHILE
COMISION NACIONAL DE RIEGO
SECRETARIA EJECUTIVA

ESCALA
1:20.000

SITUACION HOJAS

7-11	8-11	9-11
7-10	8-10	9-10
7-9	8-9	9-9

ESTUDIO AGROLOGICO

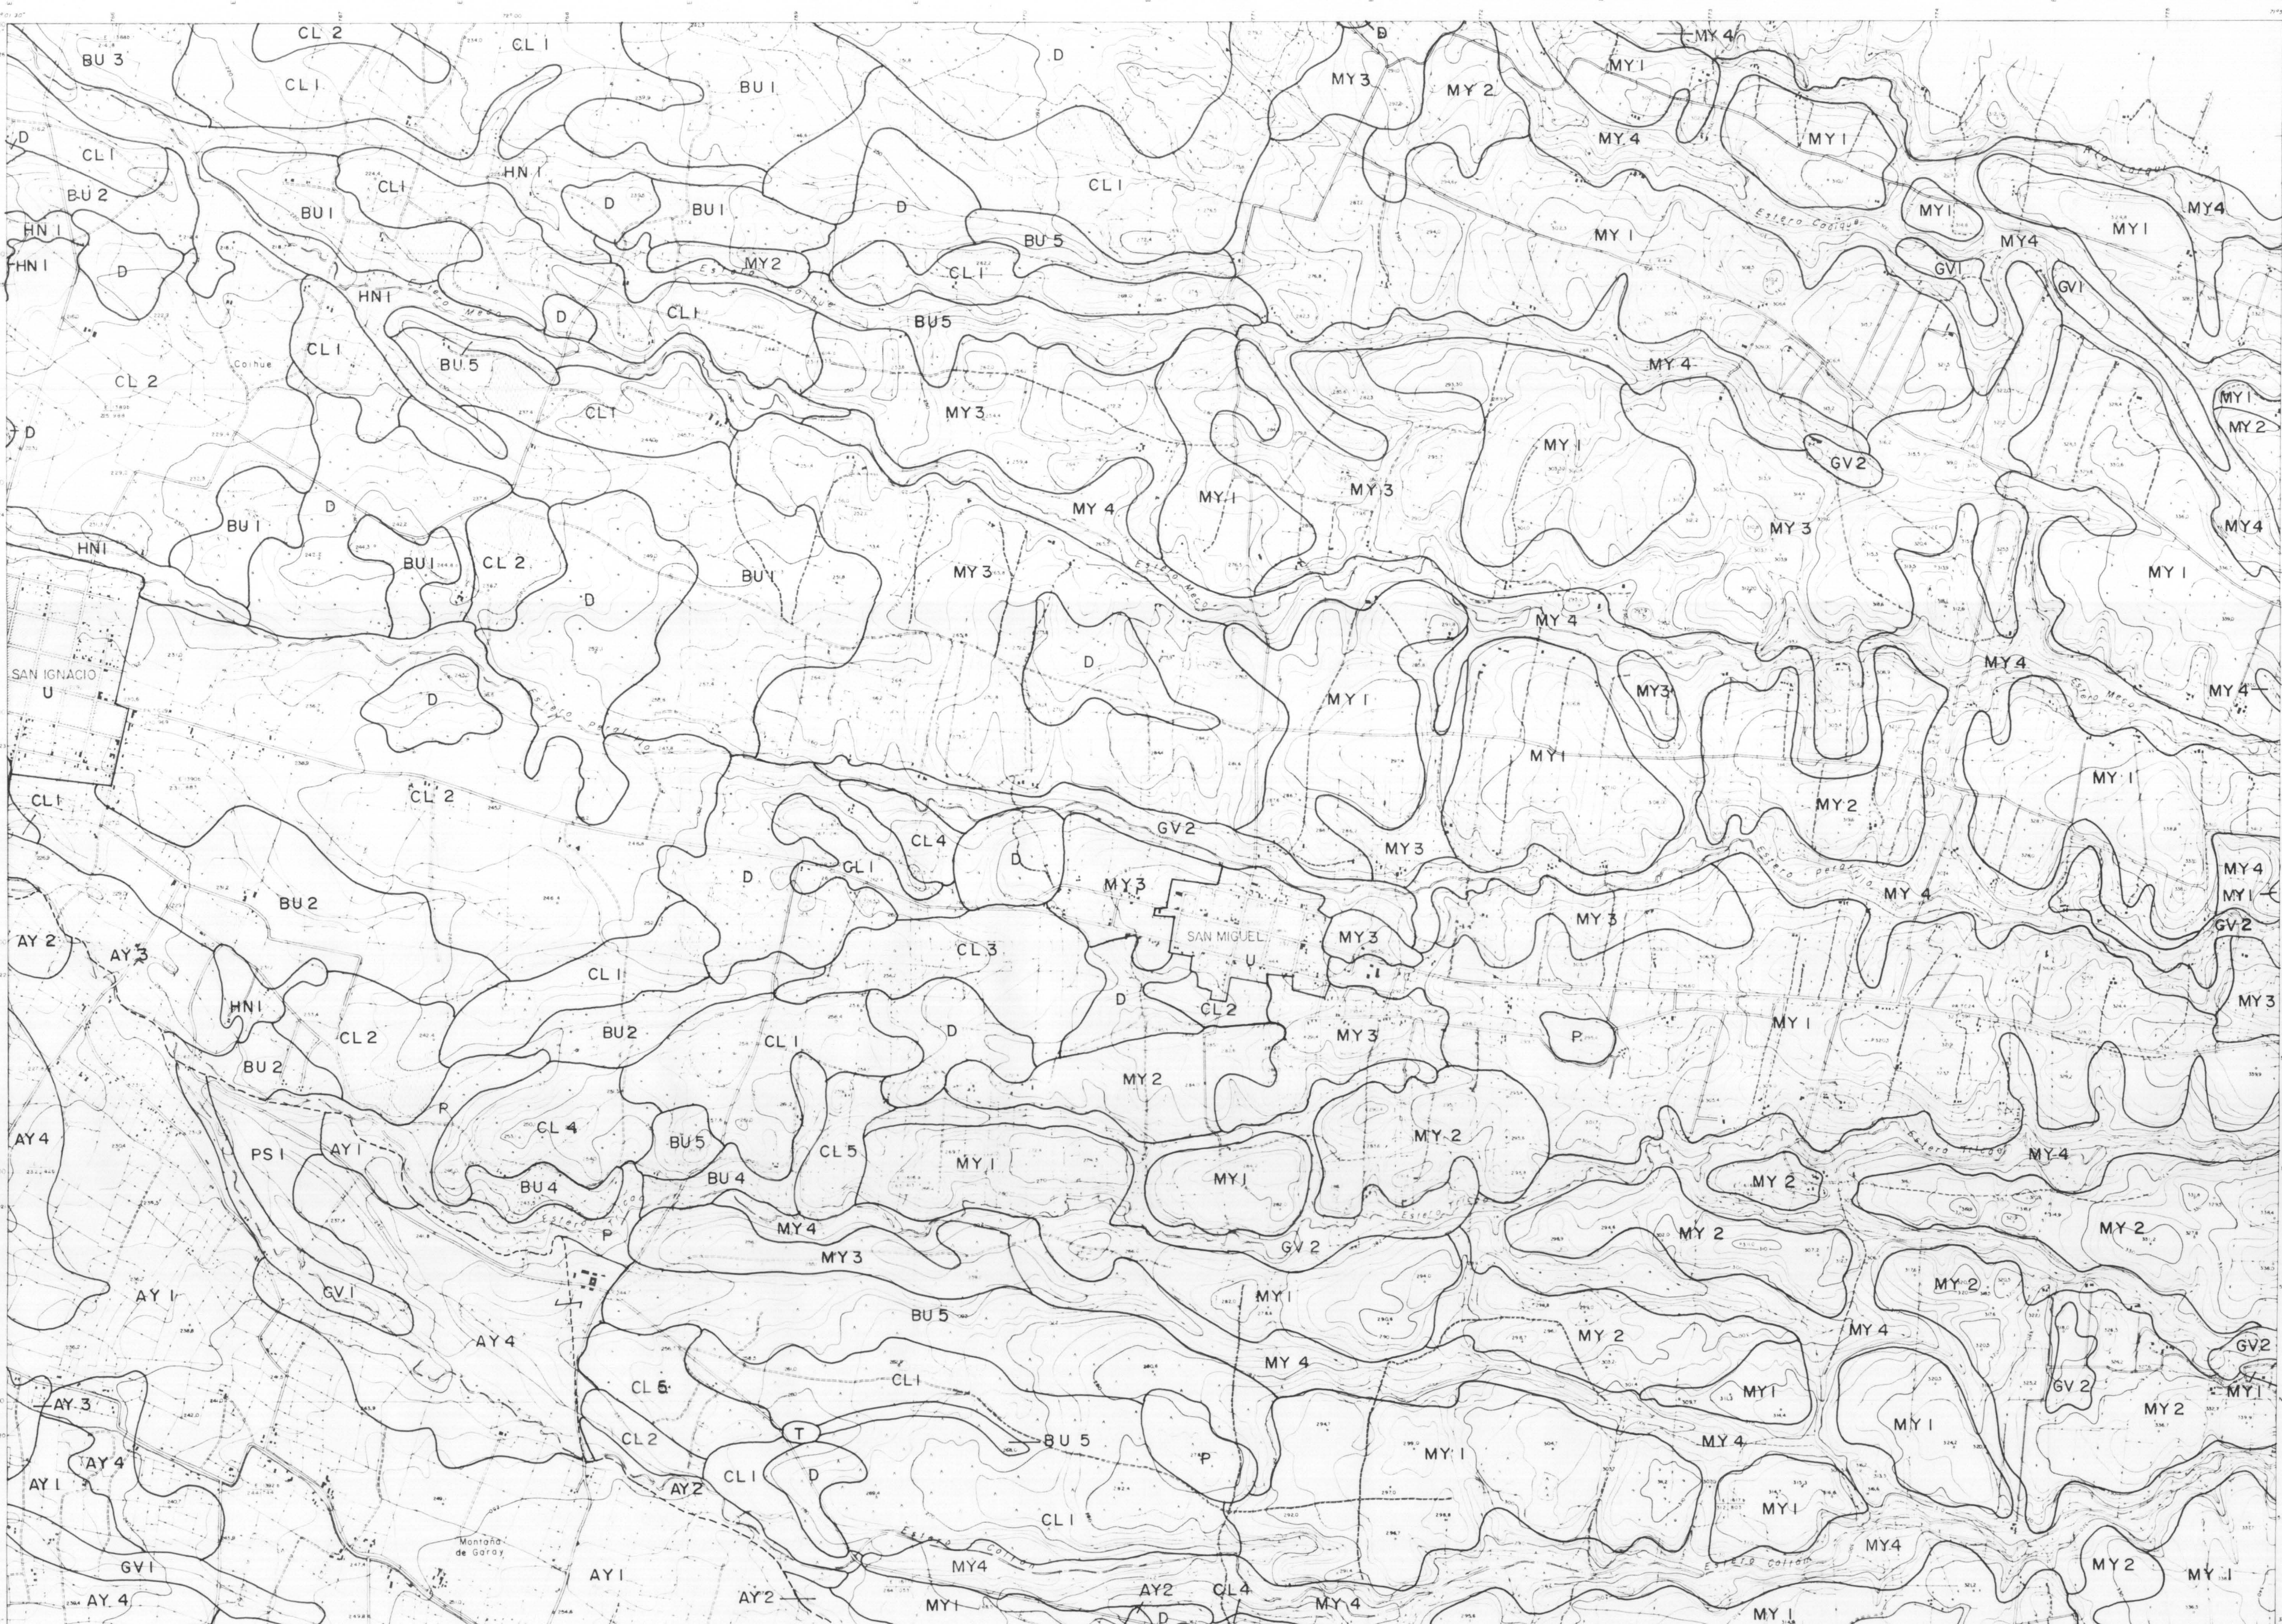

AGROLOG CHILE LTDA
ENERO 1987

ESTUDIO DE SUELOS
AREA PROYECTO LAJA-DIGUILLIN
(FAO- PROYECTO TCP/CHI /4503 (I)-2 /DDC)

ORGANIZACION DE LAS NACIONES UNIDAS
PARA LA AGRICULTURA Y LA ALIMENTACION
REPUBLICA DE CHILE
COMISION NACIONAL DE RIEGO
SECRETARIA EJECUTIVA

ESCALA
1: 20.000

SITUACION HOJAS

8-11	9-11
8-10	10-10
8-9	9-9 10-9

ESTUDIO AGROLOGICO



AGROLOG CHILE LTDA
ENERO 1987

ESTUDIO DE SUELOS
AREA PROYECTO LAJA-DIGUILLIN
(FAO- PROYECTO TCP /CHI /4503 (I)-2 /DDC)

ORGANIZACION DE LAS NACIONES UNIDAS
PARA LA AGRICULTURA Y LA ALIMENTACION
REPUBLICA DE CHILE
COMISION NACIONAL DE RIEGO
SECRETARIA EJECUTIVA


ESCALA
1: 20.000

SITUACION HOJAS

9-II	
9-IO	II-IO
9-9 IO-9	

ESTUDIO AGROLOGICO

10
10

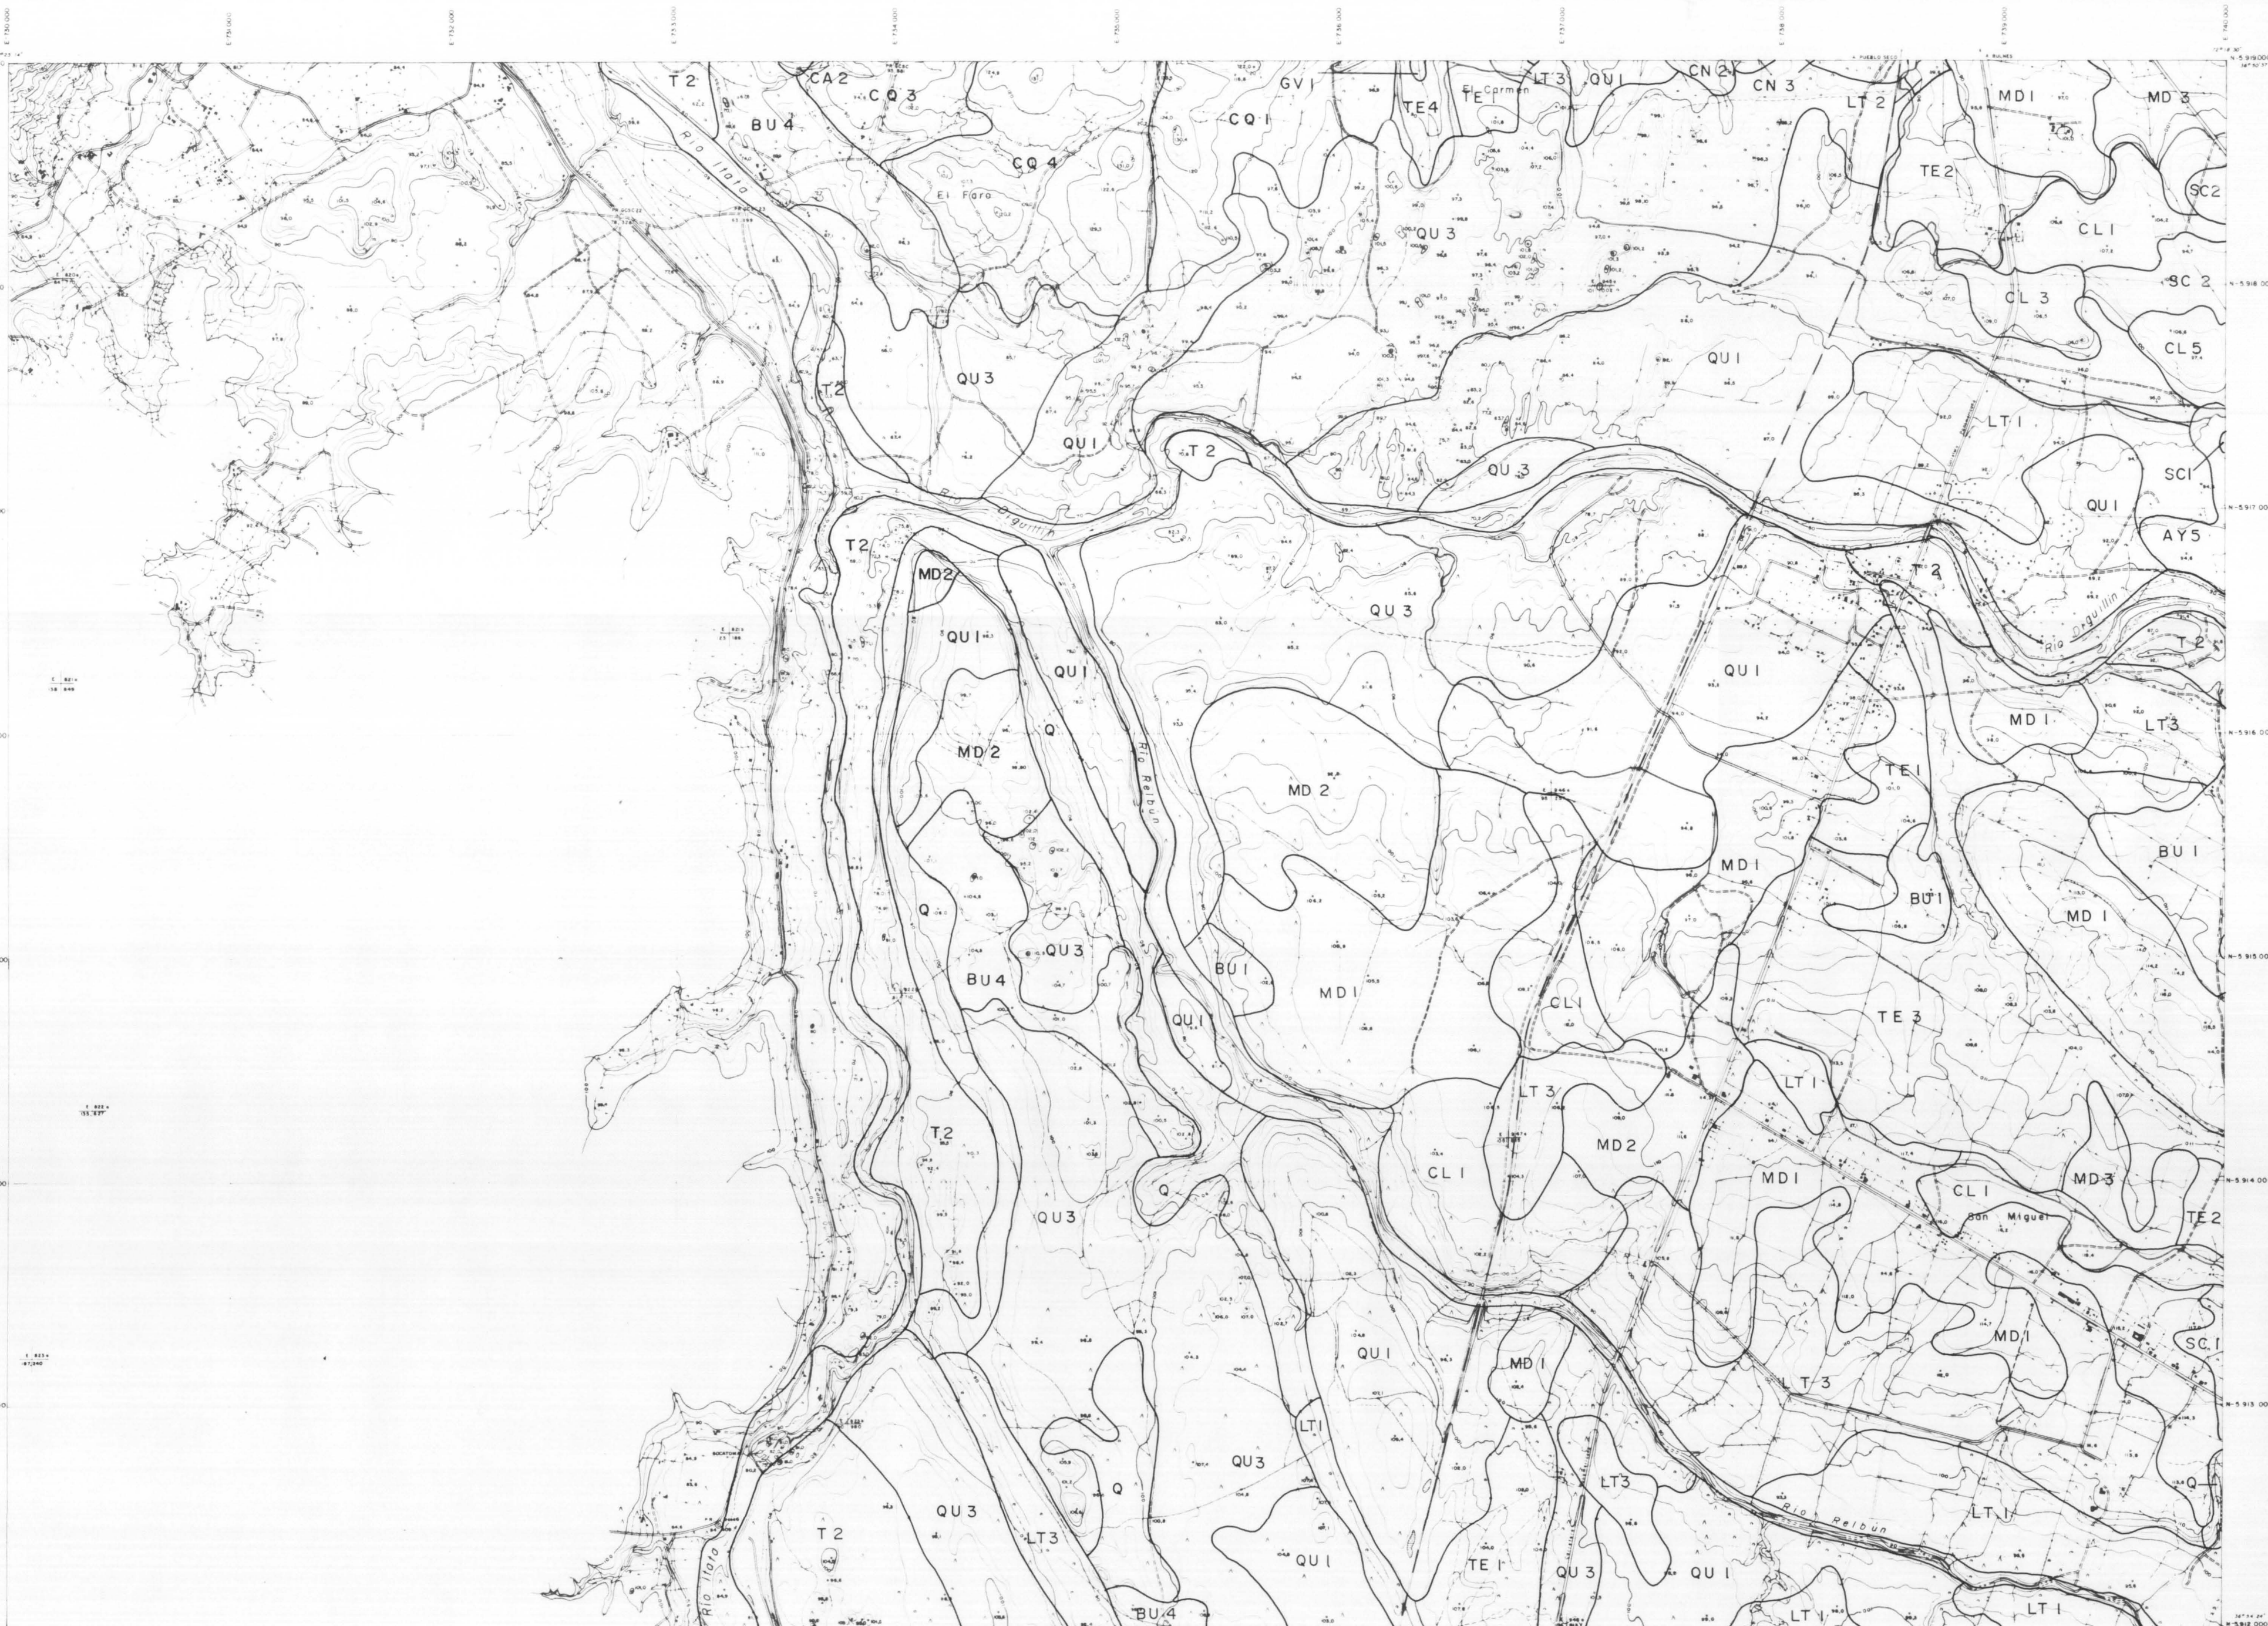

AGROLOG CHILE LTDA.
ENERO 1987

ESTUDIO DE SUELOS
AREA PROYECTO LAJA-DIGUILLIN
(FAO-PROYECTO TCP/CHI/4503 (I)-2 / DDC)

ORGANIZACION DE LAS NACIONES UNIDAS
PARA LA AGRICULTURA Y LA ALIMENTACION
REPUBLICA DE CHILE
COMISION NACIONAL DE RIEGO
SECRETARIA EJECUTIVA

ESCALA
1:20.000



ESTUDIO AGROLOGICO



AGROLOG CHILE LTDA
ENERO 1987

ESTUDIO DE SUELOS
AREA PROYECTO LAJA-DIGUILLIN
(FAO - PROYECTO TCP/CHI /4503 (I)-2 / DDC)

ORGANIZACION DE LAS NACIONES UNIDAS
PARA LA AGRICULTURA Y LA ALIMENTACION
REPUBLICA DE CHILE
COMISION NACIONAL DE RIEGO
SECRETARIA EJECUTIVA

ESCALA
1 : 20.000

SITUACION HOJAS

6-10	7-10	8-10
6-9		8-9
6-8	7-8	8-8

ESTUDIO AGROLOGICO




AGROLOG CHILE LTDA
ENERO 1987

ESTUDIO DE SUELOS
AREA PROYECTO LAJA-DIGUILLIN
(FAO - PROYECTO TCP/CHI /4503 (I)-2 / DDC)

ORGANIZACION DE LAS NACIONES UNIDAS
PARA LA AGRICULTURA Y LA ALIMENTACION
REPUBLICA DE CHILE
COMISION NACIONAL DE RIEGO
SECRETARIA EJECUTIVA

ESCALA
1:20.000

SITUACION HOJAS

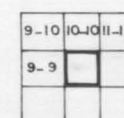

ESTUDIO AGROLOGICO



AGROLOG CHILE LTDA
ENERO 1987

ESTUDIO DE SUELOS
AREA PROYECTO LAJA-DIGUILLIN
(FAO- PROYECTO TCP/CHI/4503 (I)-2/DDC)

ORGANIZACION DE LAS NACIONES UNIDAS
PARA LA AGRICULTURA Y LA ALIMENTACION
REPUBLICA DE CHILE
COMISION NACIONAL DE RIEGO
SECRETARIA EJECUTIVA

ESCALA
1:20.000



ESTUDIO AGROLOGICO



AGROLOG CHILE LTDA.
ENERO 1987

ESTUDIO DE SUELOS
AREA PROYECTO LAJA-DIGUILLIN
(FAO-PROYECTO TCP/CHI/4503 (I)-2/DDC)


ORGANIZACION DE LAS NACIONES UNIDAS
PARA LA AGRICULTURA Y LA ALIMENTACION
REPUBLICA DE CHILE
COMISION NACIONAL DE RIEGO
SECRETARIA EJECUTIVA

ESCALA
1:20.000

SITUACION HOJAS
5-9 6-9 7-9
5-8 7-8
5-7 6-7 7-7

ESTUDIO AGROLOGICO

6
8

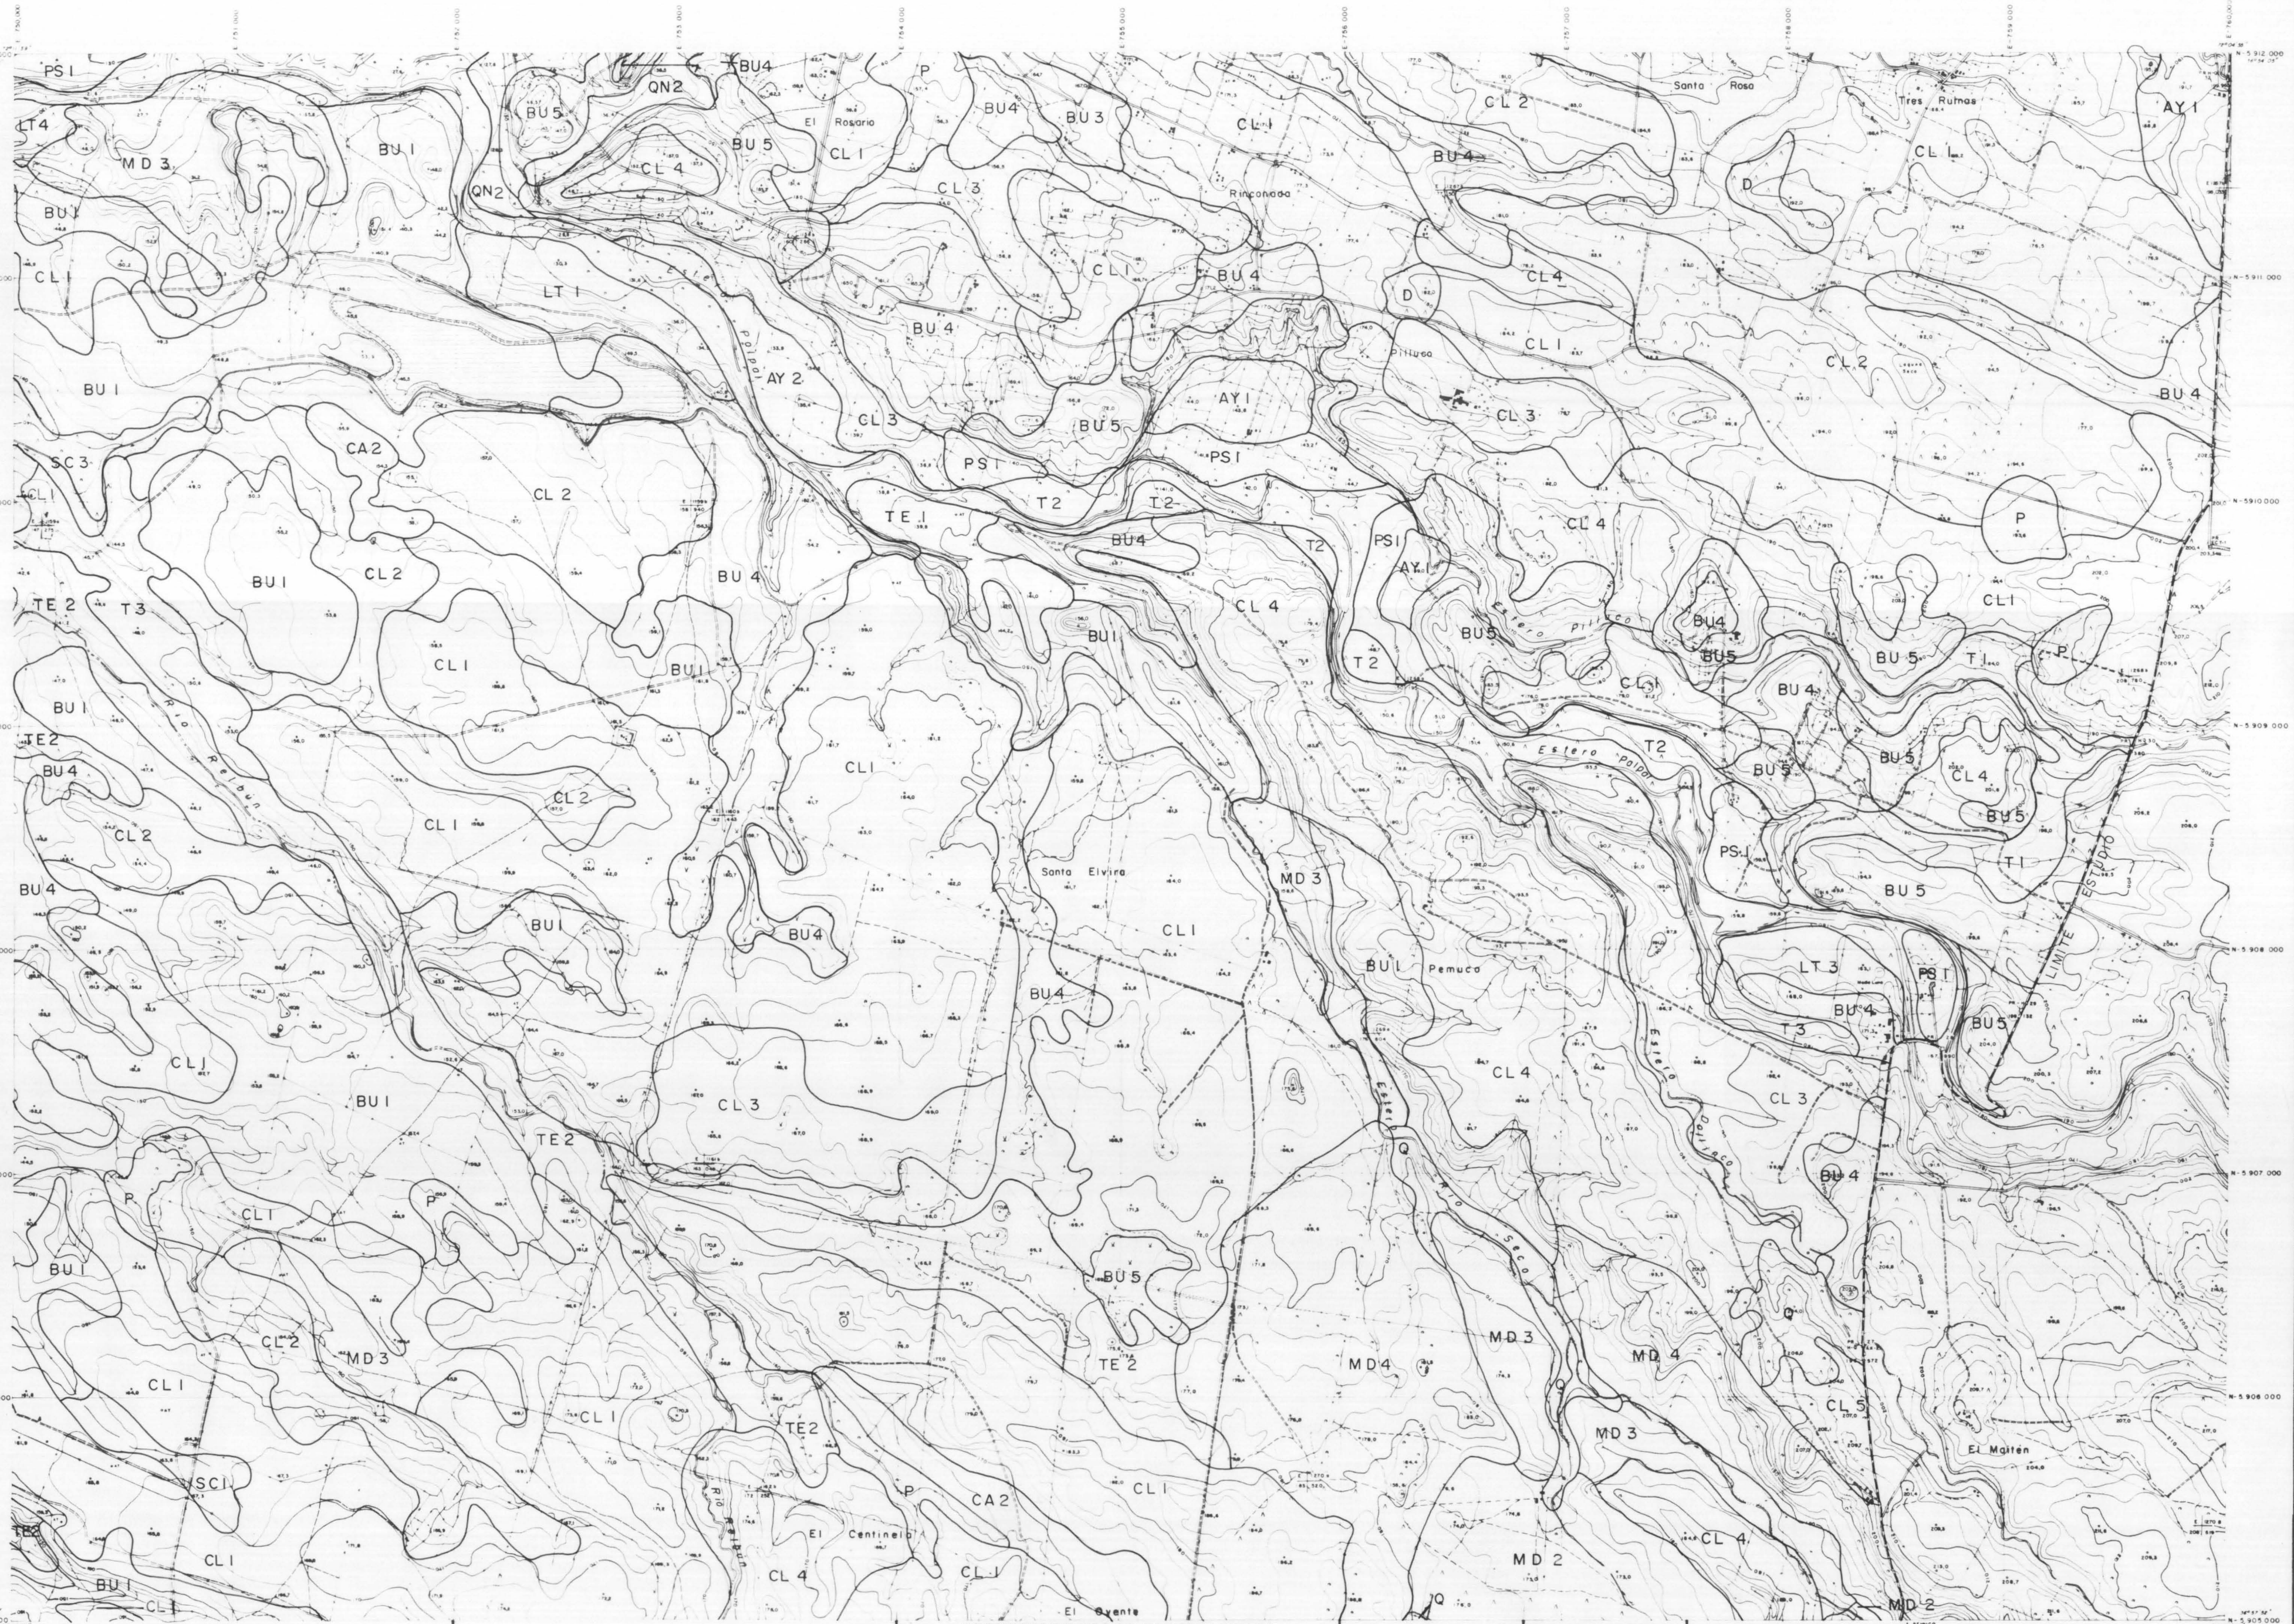

AGROLOG CHILE LTDA
ENERO 1987

ESTUDIO DE SUELOS
AREA PROYECTO LAJA-DIGUILLIN
(FAO-PROYECTO TCP/CHI/4503 (I)-2/DDC)

ORGANIZACION DE LAS NACIONES UNIDAS
PARA LA AGRICULTURA Y LA ALIMENTACION
REPUBLICA DE CHILE
COMISION NACIONAL DE RIEGO
SECRETARIA EJECUTIVA

ESCALA
1:20.000

SITUACION HOJAS

6-9	7-9	8-9
6-8		8-8
6-7	7-7	8-7

ESTUDIO AGROLOGICO

7
8



1:20.000

AGROLOG CHILE LTDA.
ENERO 1987

ESTUDIO DE SUELOS
AREA PROYECTO LAJA-DIGUILLIN
(FAO - PROYECTO TCP / CHI / 4503 (1) - 2 / DDC)

ORGANIZACION DE LAS NACIONES UNIDAS
PARA LA AGRICULTURA Y LA ALIMENTACION
REPUBLICA DE CHILE
COMISION NACIONAL DE RIEGO
SECRETARIA EJECUTIVA

ESCALA
1 : 20.000



ESTUDIO AGROLOGICO



AGROLOG CHILE LTDA.
ENERO 1987

ESTUDIO DE SUELOS
AREA PROYECTO LAJA-DIGUILLIN
(FAO-PROYECTO TCP / CHI / 4503 (1) -2 / DDC)

ORGANIZACION DE LAS NACIONES UNIDAS
PARA LA AGRICULTURA Y LA ALIMENTACION
REPUBLICA DE CHILE
COMISION NACIONAL DE RIEGO
SECRETARIA EJECUTIVA

ESCALA
1 : 20.000

SITUACION HOJAS

5-8	6-8	7-8
5-7		7-7
		7-6

ESTUDIO AGROLOGICO



AGROLOG CHILE LTDA.
ENERO 1987

ESTUDIO DE SUELOS
AREA PROYECTO LAJA-DIGUILLIN
(FAO-PROYECTO TCP/CHI/4503 (I)-2 / DDC)

ORGANIZACION DE LAS NACIONES UNIDAS
PARA LA AGRICULTURA Y LA ALIMENTACION
REPUBLICA DE CHILE
COMISION NACIONAL DE RIEGO
SECRETARIA EJECUTIVA

ESCALA
1 : 20.000

SITUACION HOJAS
6-8 7-8 8-8
6-7 7-7 8-7
7-6 8-6

ESTUDIO AGROLOGICO



AGROLOG CHILE LTDA
ENERO 1987

ESTUDIO DE SUELOS
AREA PROYECTO LAJA-DIGUILLIN
(FAO-PROYECTO TCP/CHI/4503 (1)-2/ DDC)

ORGANIZACION DE LAS NACIONES UNIDAS
PARA LA AGRICULTURA Y LA ALIMENTACION
REPUBLICA DE CHILE
COMISION NACIONAL DE RIEGO
SECRETARIA EJECUTIVA

ESCALA
1 : 20.000

SITUACION HOJAS

6-7	7-7	8-7
	8-6	
7-5	8-5	

ESTUDIO AGROLOGICO



AGROLOG CHILE LTDA.
ENERO 1987

ESTUDIO DE SUELOS
AREA PROYECTO LAJA-DIGUILLIN
(FAO-PROYECTO TCP/CHI/4503(1)-2/DDC)

ORGANIZACION DE LAS NACIONES UNIDAS
PARA LA AGRICULTURA Y LA ALIMENTACION
REPUBLICA DE CHILE
COMISION NACIONAL DE RIEGO
SECRETARIA EJECUTIVA

ESCALA
1:20.000

SITUACION HOJAS

7-6	8-6
8-5	8-4

ESTUDIO AGROLOGICO



AGROLOG CHILE LTDA.
ENERO 1987

ESTUDIO DE SUELOS
AREA PROYECTO LAJA DIGUILLIN
(FAO - PROYECTO TCP/CH/4503(1)-2 /DDC)


ORGANIZACION DE LAS NACIONES UNIDAS
PARA LA AGRICULTURA Y LA ALIMENTACION
REPUBLICA DE CHILE
COMISION NACIONAL DE RIEGO
SECRETARIA EJECUTIVA

ESCALA
1:20.000

SITUACION HOJAS

7-6	8-6
7-5	8-5
8-4	

ESTUDIO AGROLOGICO

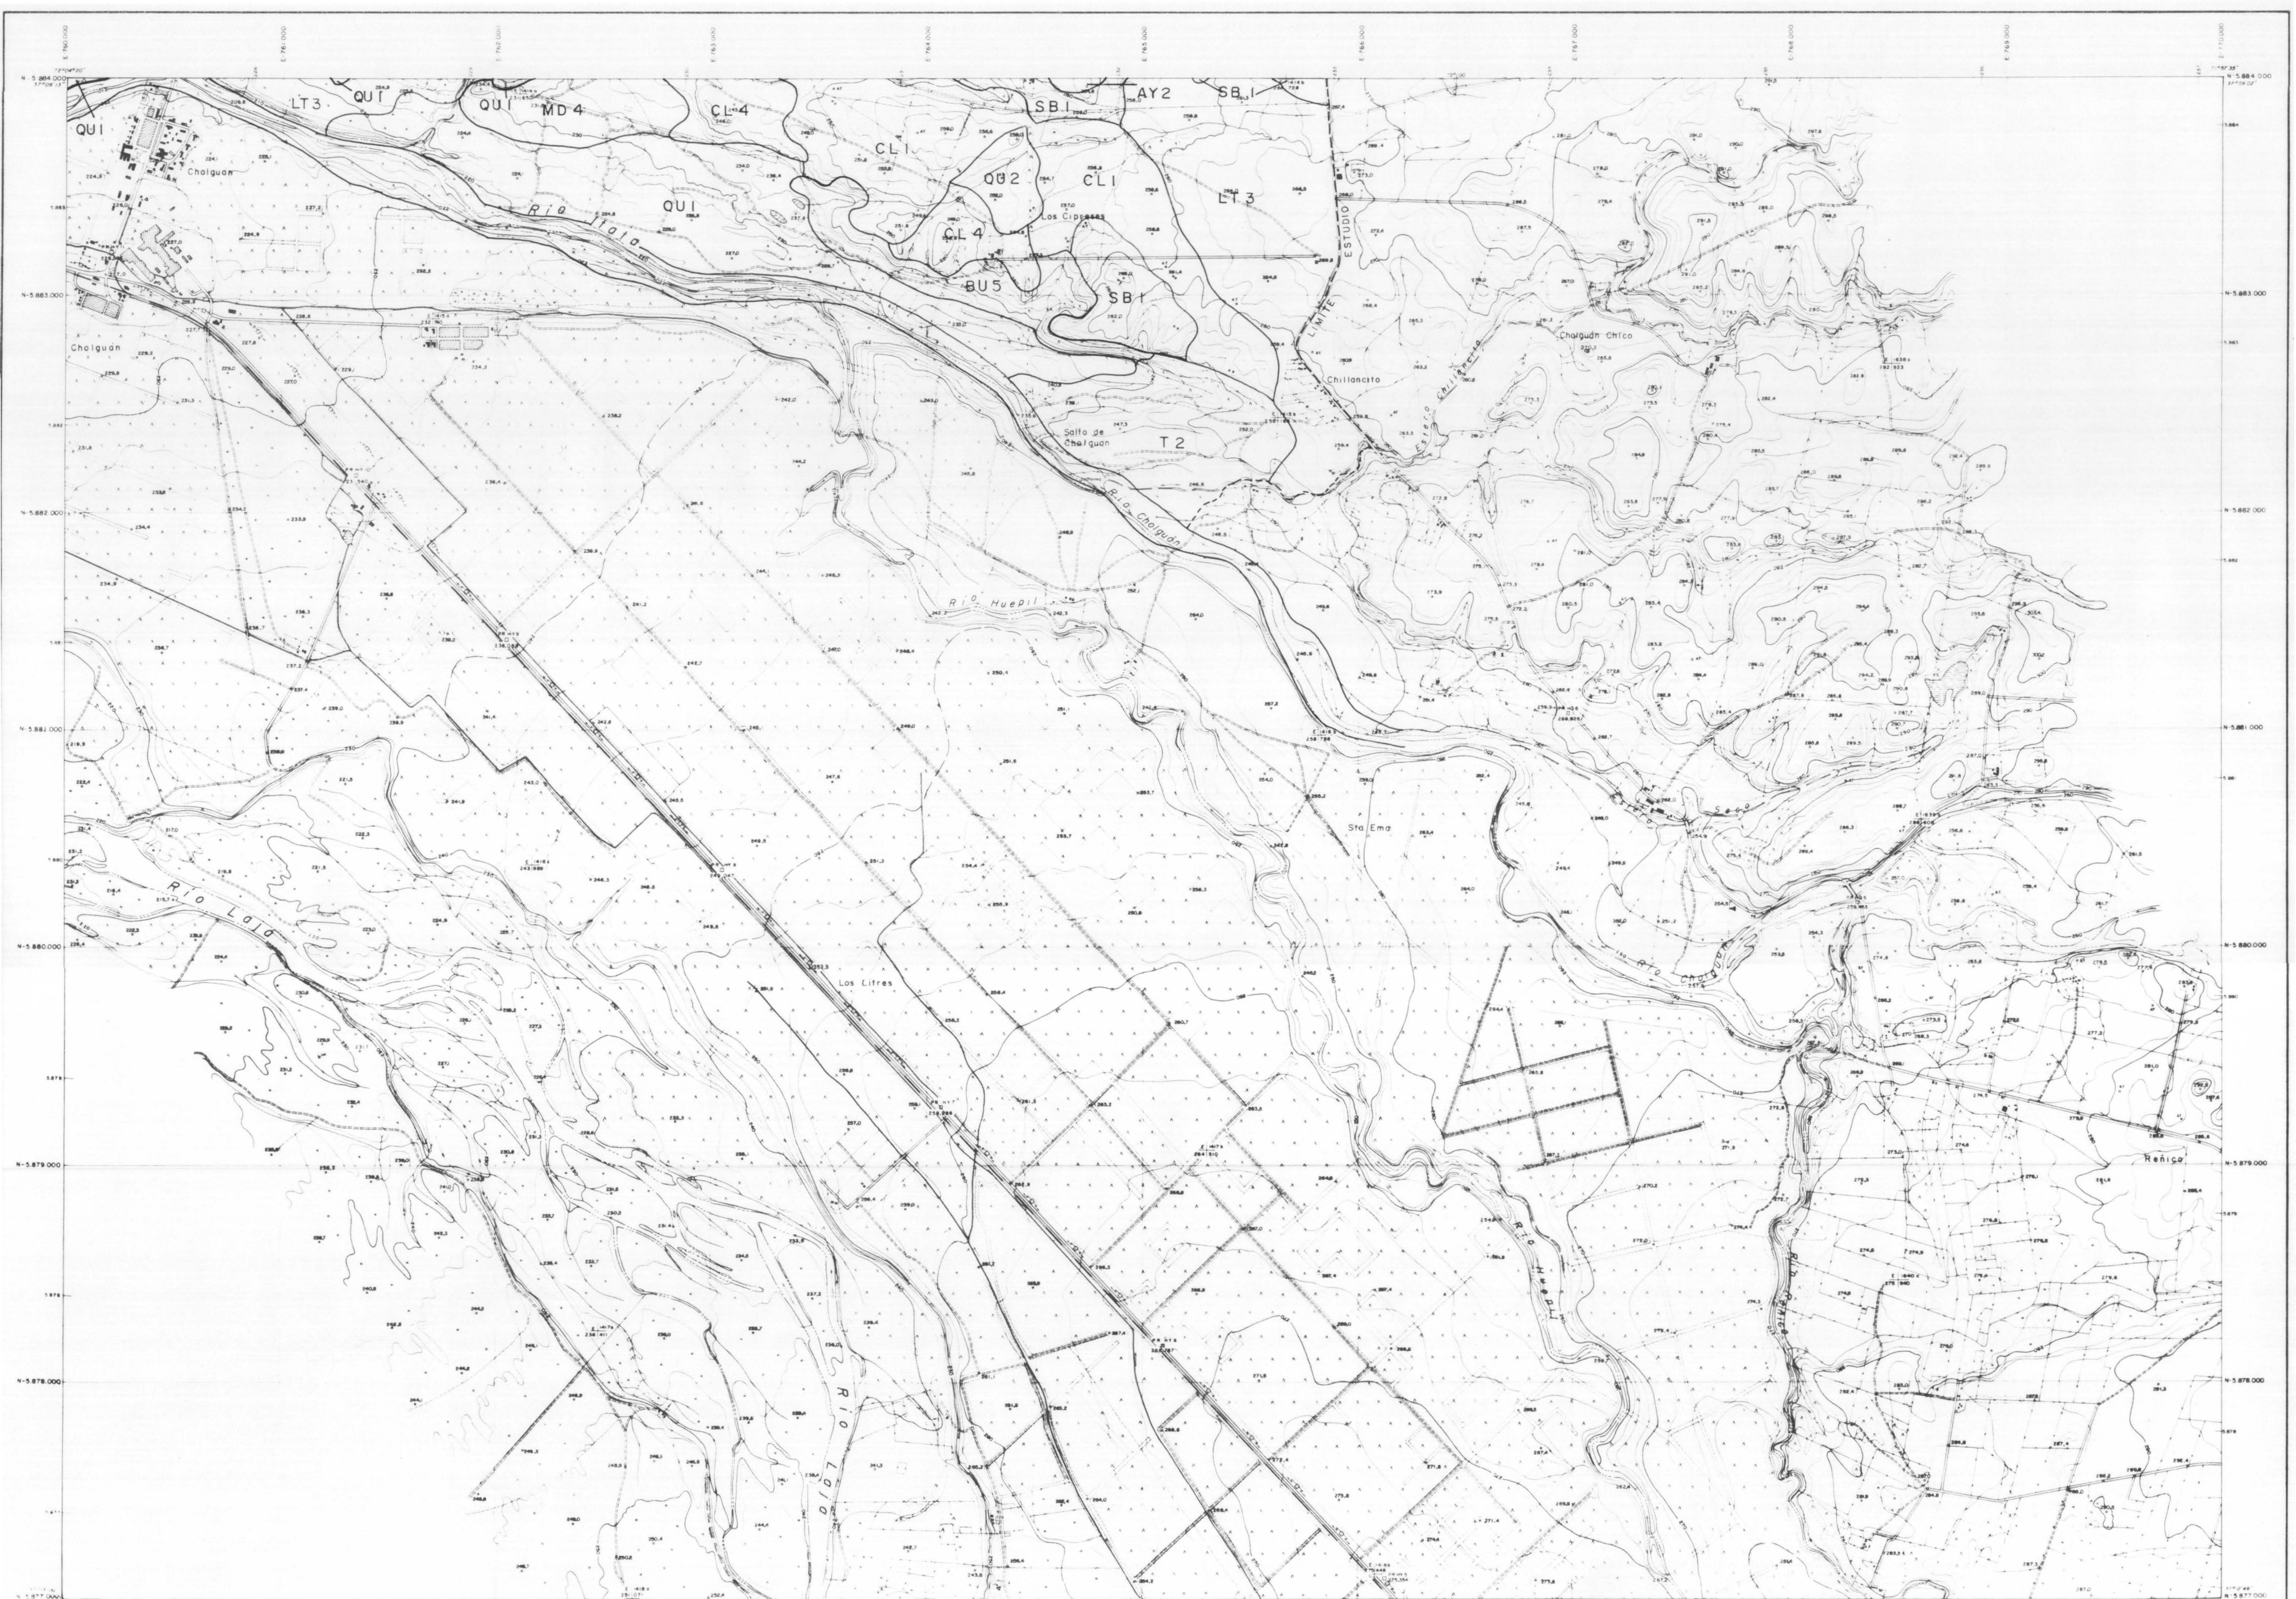


AGROLOG CHILE LTDA
ENERO 1987

ESTUDIO DE SUELOS
AREA PROYECTO LAJA-DIGUILLIN
(FAO - PROYECTO TCP/CHI/4503 (I)-2/ DDC)

ORGANIZACION DE LAS NACIONES UNIDAS
PARA LA AGRICULTURA Y LA ALIMENTACION
REPUBLICA DE CHILE
COMISION NACIONAL DE RIEGO
SECRETARIA EJECUTIVA

ESCALA
1:20.000

SITUACION HOJAS

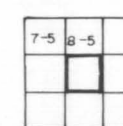

ESTUDIO AGROLOGICO