
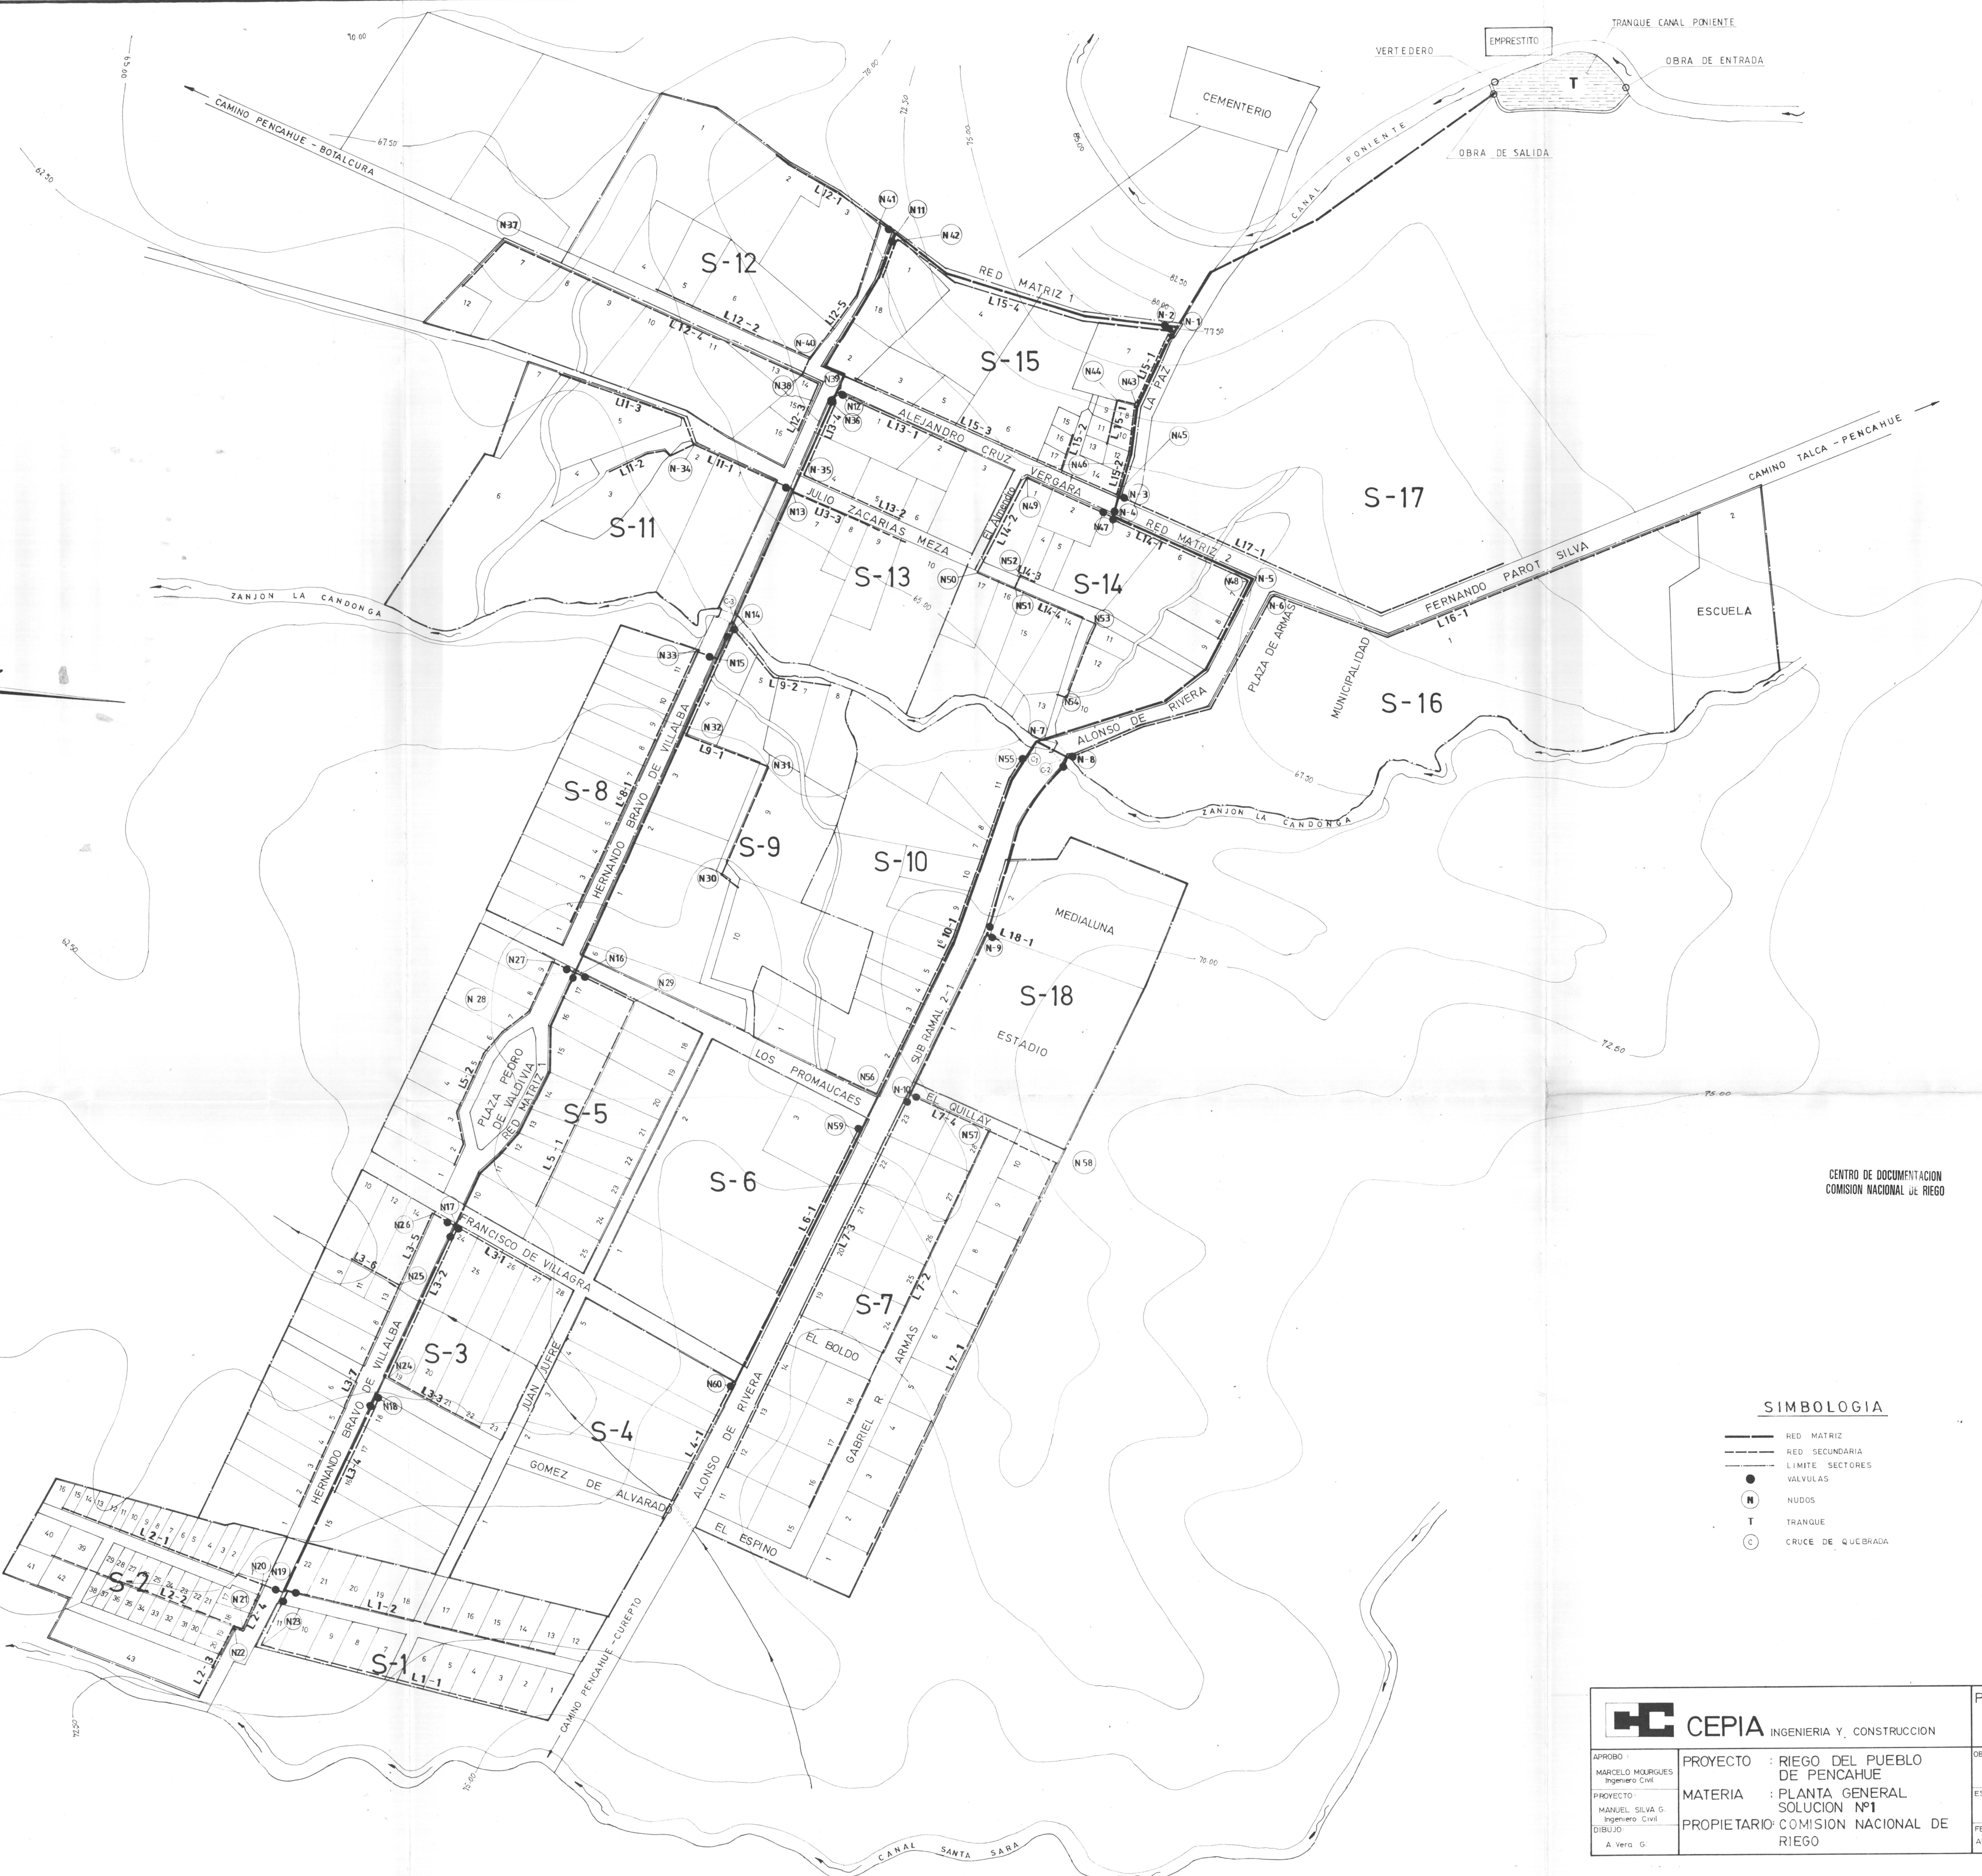
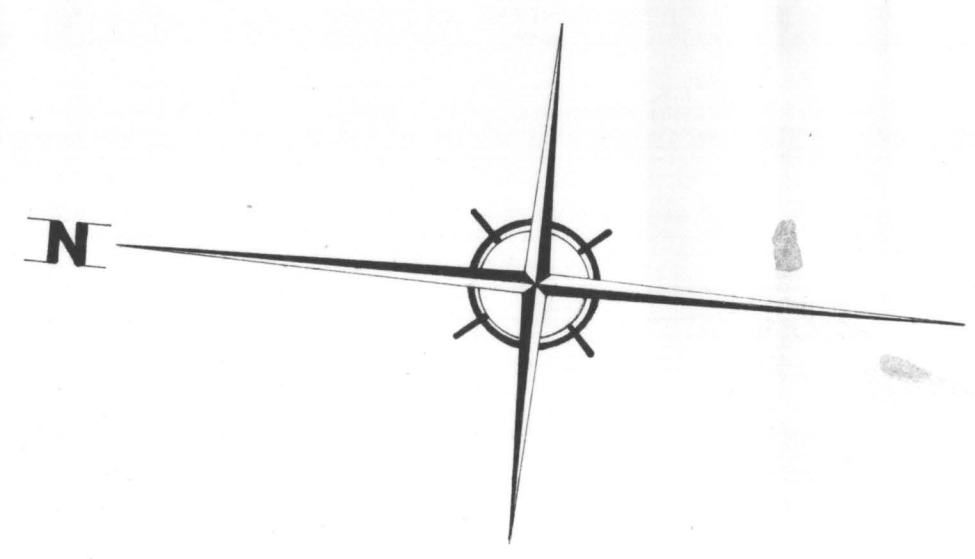


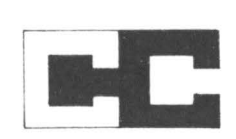


CENTRO DE DOCUMENTACION
COMISION NACIONAL DE RIEGO

SIMBOLOGIA

- RED MATRIZ
- - - RED SECUNDARIA
- LIMITE SECTORES
- VALVULAS
- NUDOS
- T TRANQUE
- CRUCE DE QUEBRADA



 CEPIA INGENIERIA Y CONSTRUCCION		PLANO Nº 1 / 8
APROBADO: MARCELO MOURGUES Ingeniero Civil	PROYECTO : RIEGO DEL PUEBLO DE PENCAHUE	OBSERVACIONES:
PROYECTO: MANUEL SILVA G. Ingeniero Civil	MATERIA : PLANTA GENERAL SOLUCION Nº1	ESCALA 1 : 2000
DIBUJO: A Vera G.	PROPIETARIO: COMISION NACIONAL DE RIEGO	FECHA: ABRIL - 1993

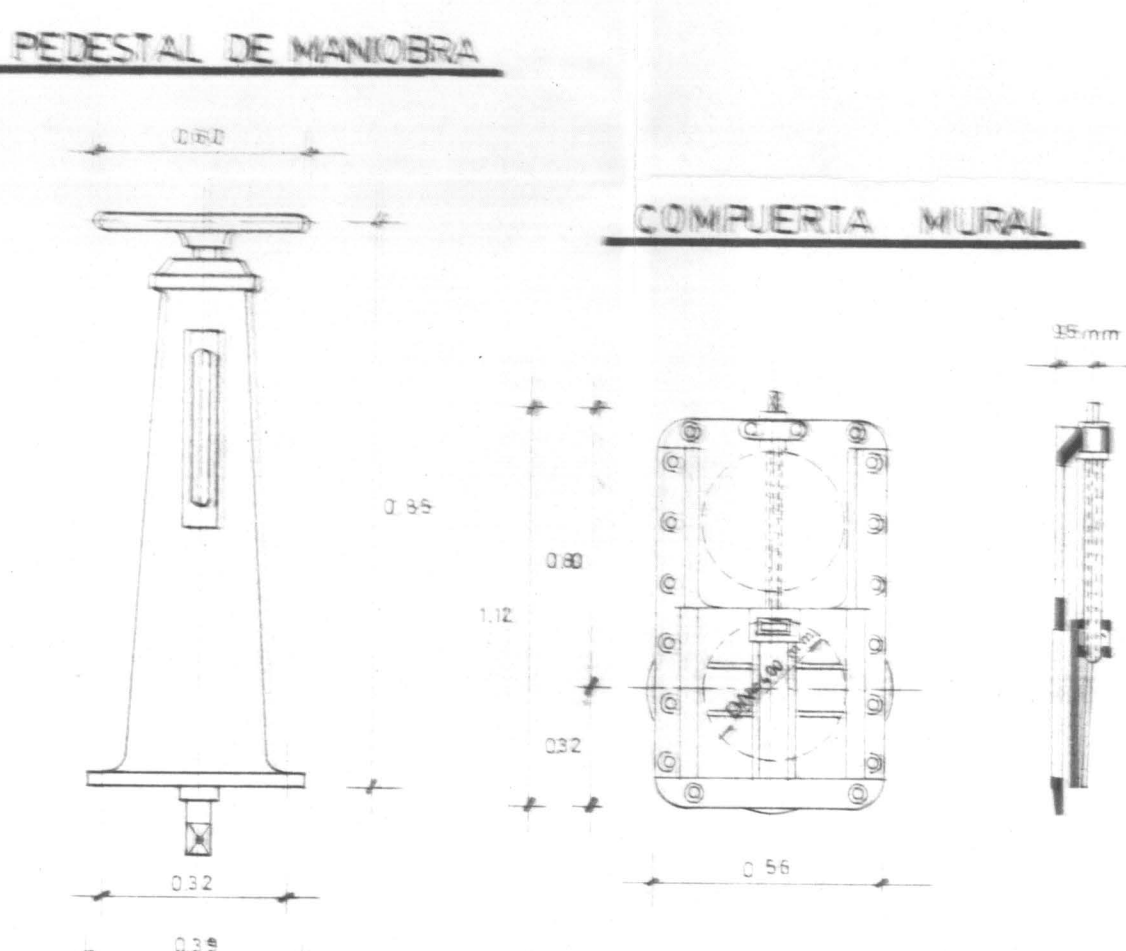

PLANCHAS Fe PERFORADAS

Ø 10 mm	PITCH 16 mm	e = 8 mm
	ESC 1:20	

PERFIL GUÍA 10 x 10 x 15 mm

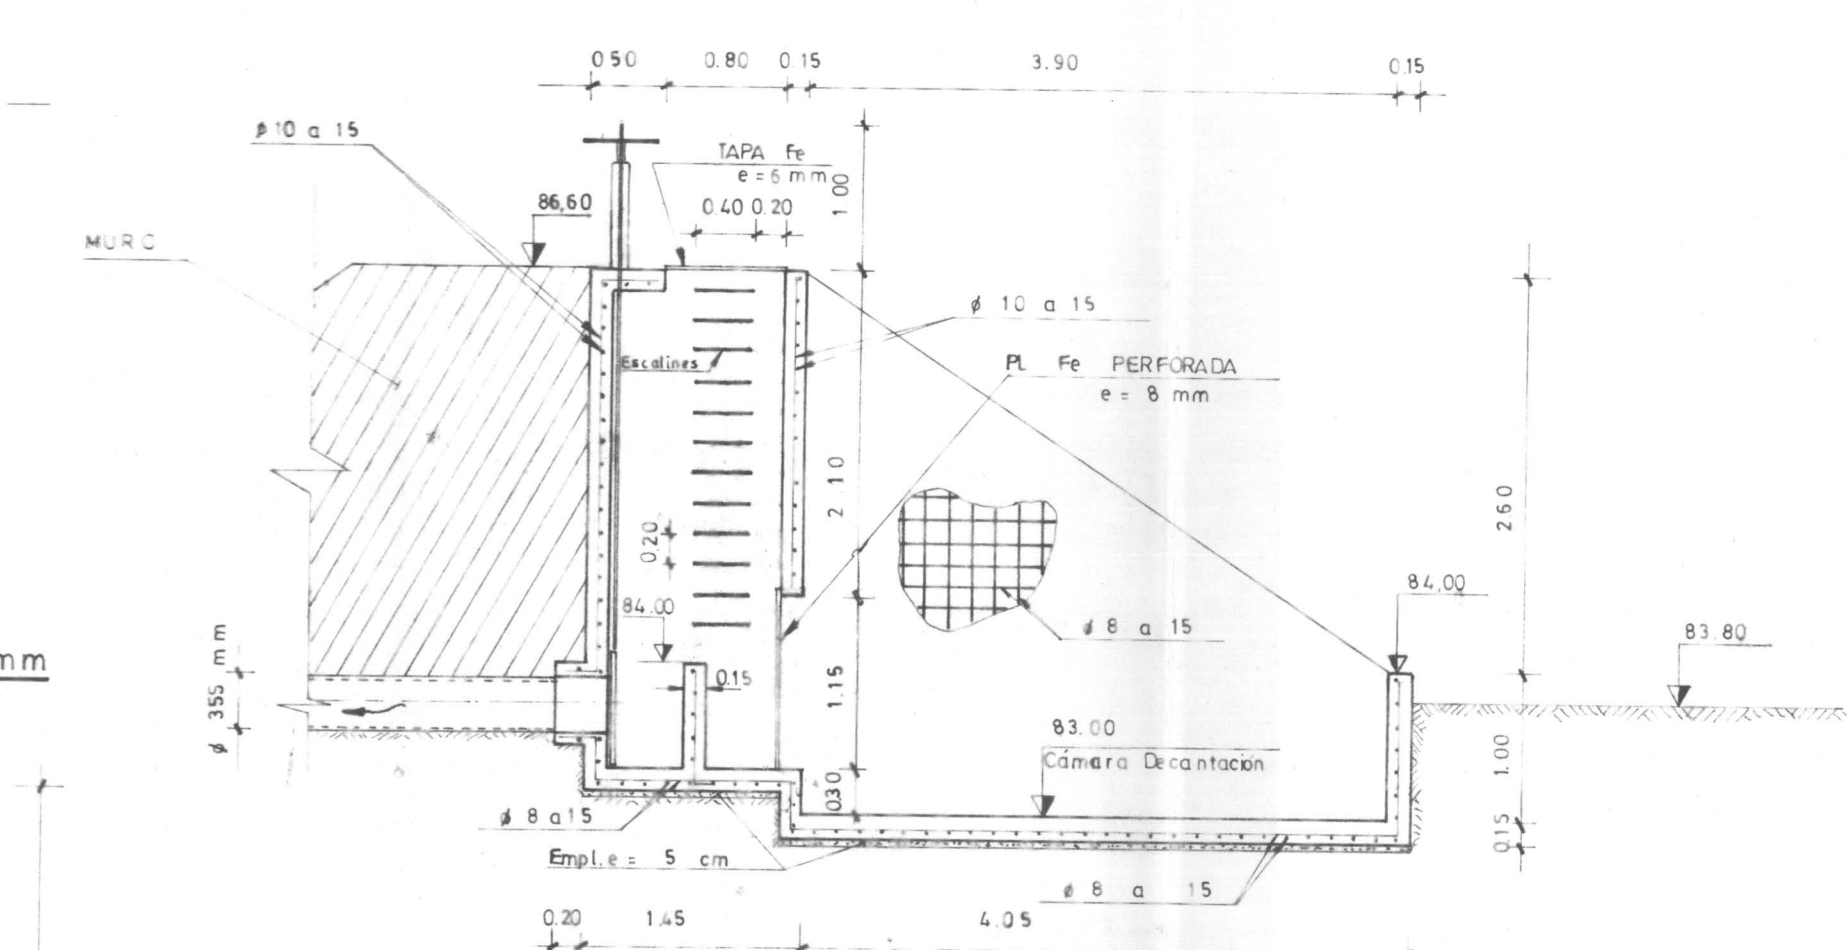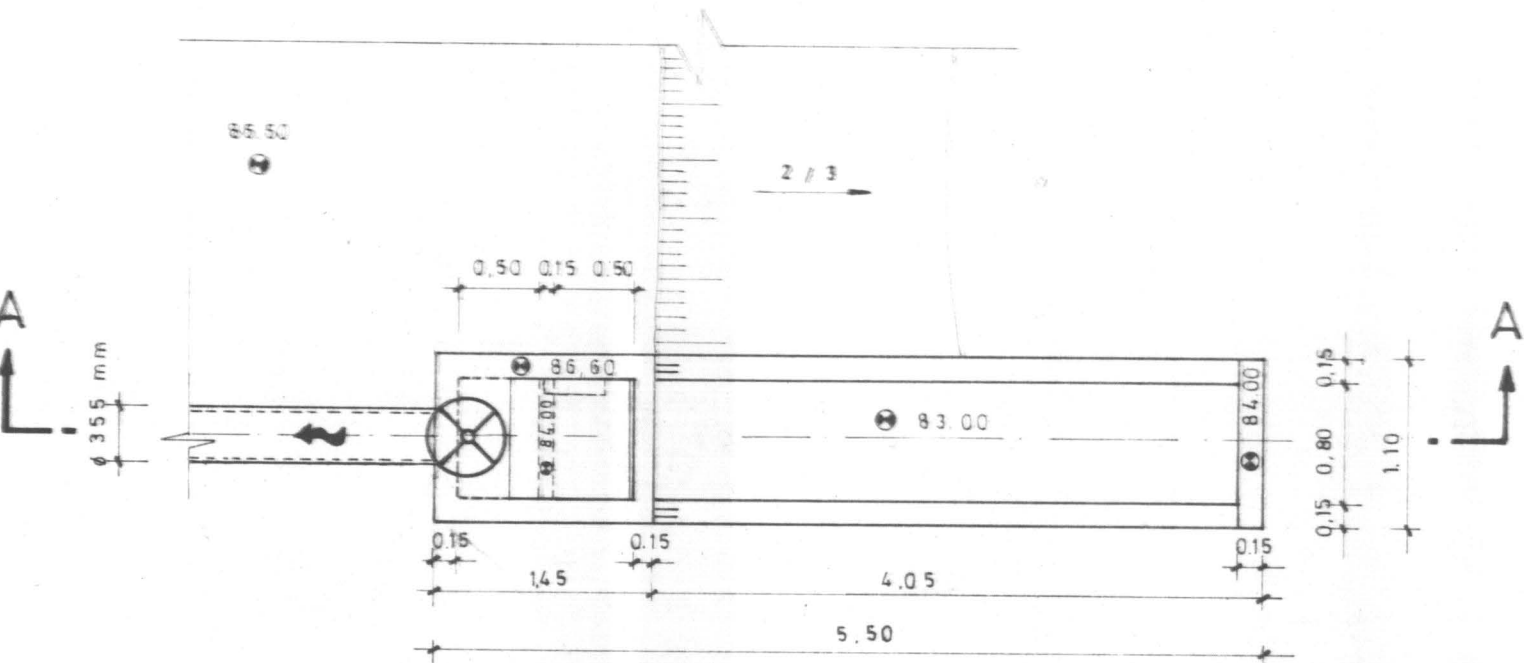[illegible]

Technical drawing of a rectangular structure, likely a foundation or wall section, showing dimensions and labels.

Dimensions:

- Overall width: 4.00
- Overall height: 1.35
- Top horizontal segments: 0.55, 0.92, 0.92
- Bottom horizontal segments: 0.55, 0.15, 2.00, 0.15, 10.00
- Vertical segments on the right: 0.15, 1.35, 1.50

Labels and Markings:

- B**: Labels at the top and bottom corners of the main structure.
- C**: Labels at the top and bottom corners of the right extension.
- 3/4**: Markings on the vertical lines of the main structure.
- 86.20**: Elevation marking on the top left of the right extension.
- 86.50**: Elevation marking on the top right of the right extension.
- 86.00**: Elevation marking in the center of the right extension.
- 86.50**: Elevation marking on the bottom left of the right extension.
- 86.50**: Elevation marking at the bottom left of the main structure.


The drawing includes a central rectangular area filled with a pattern of small circles, possibly representing a mesh or a specific material. Arrows indicate directions or forces.

DISTANCIA	COTA TERRENO	COTA PROYECTO
0+00	86.70	86.70
1+00	86.70	86.70
0+00	66.32	66.80
1+00	66.32	66.80
2+00	66.00	66.80
3+00	65.70	66.80
4+00	65.40	66.80
5+00	65.10	66.80
6+00	64.80	66.80
7+00	64.50	66.80
8+00	64.20	66.80
9+00	63.90	66.80
10+00	63.60	66.80
11+00	63.30	66.80
12+00	63.00	66.80
13+00	62.70	66.80
14+00	62.40	66.80
15+00	62.10	66.80






CENTRO DE DOCUMENTACION
COMISION NACIONAL DE RIEGO

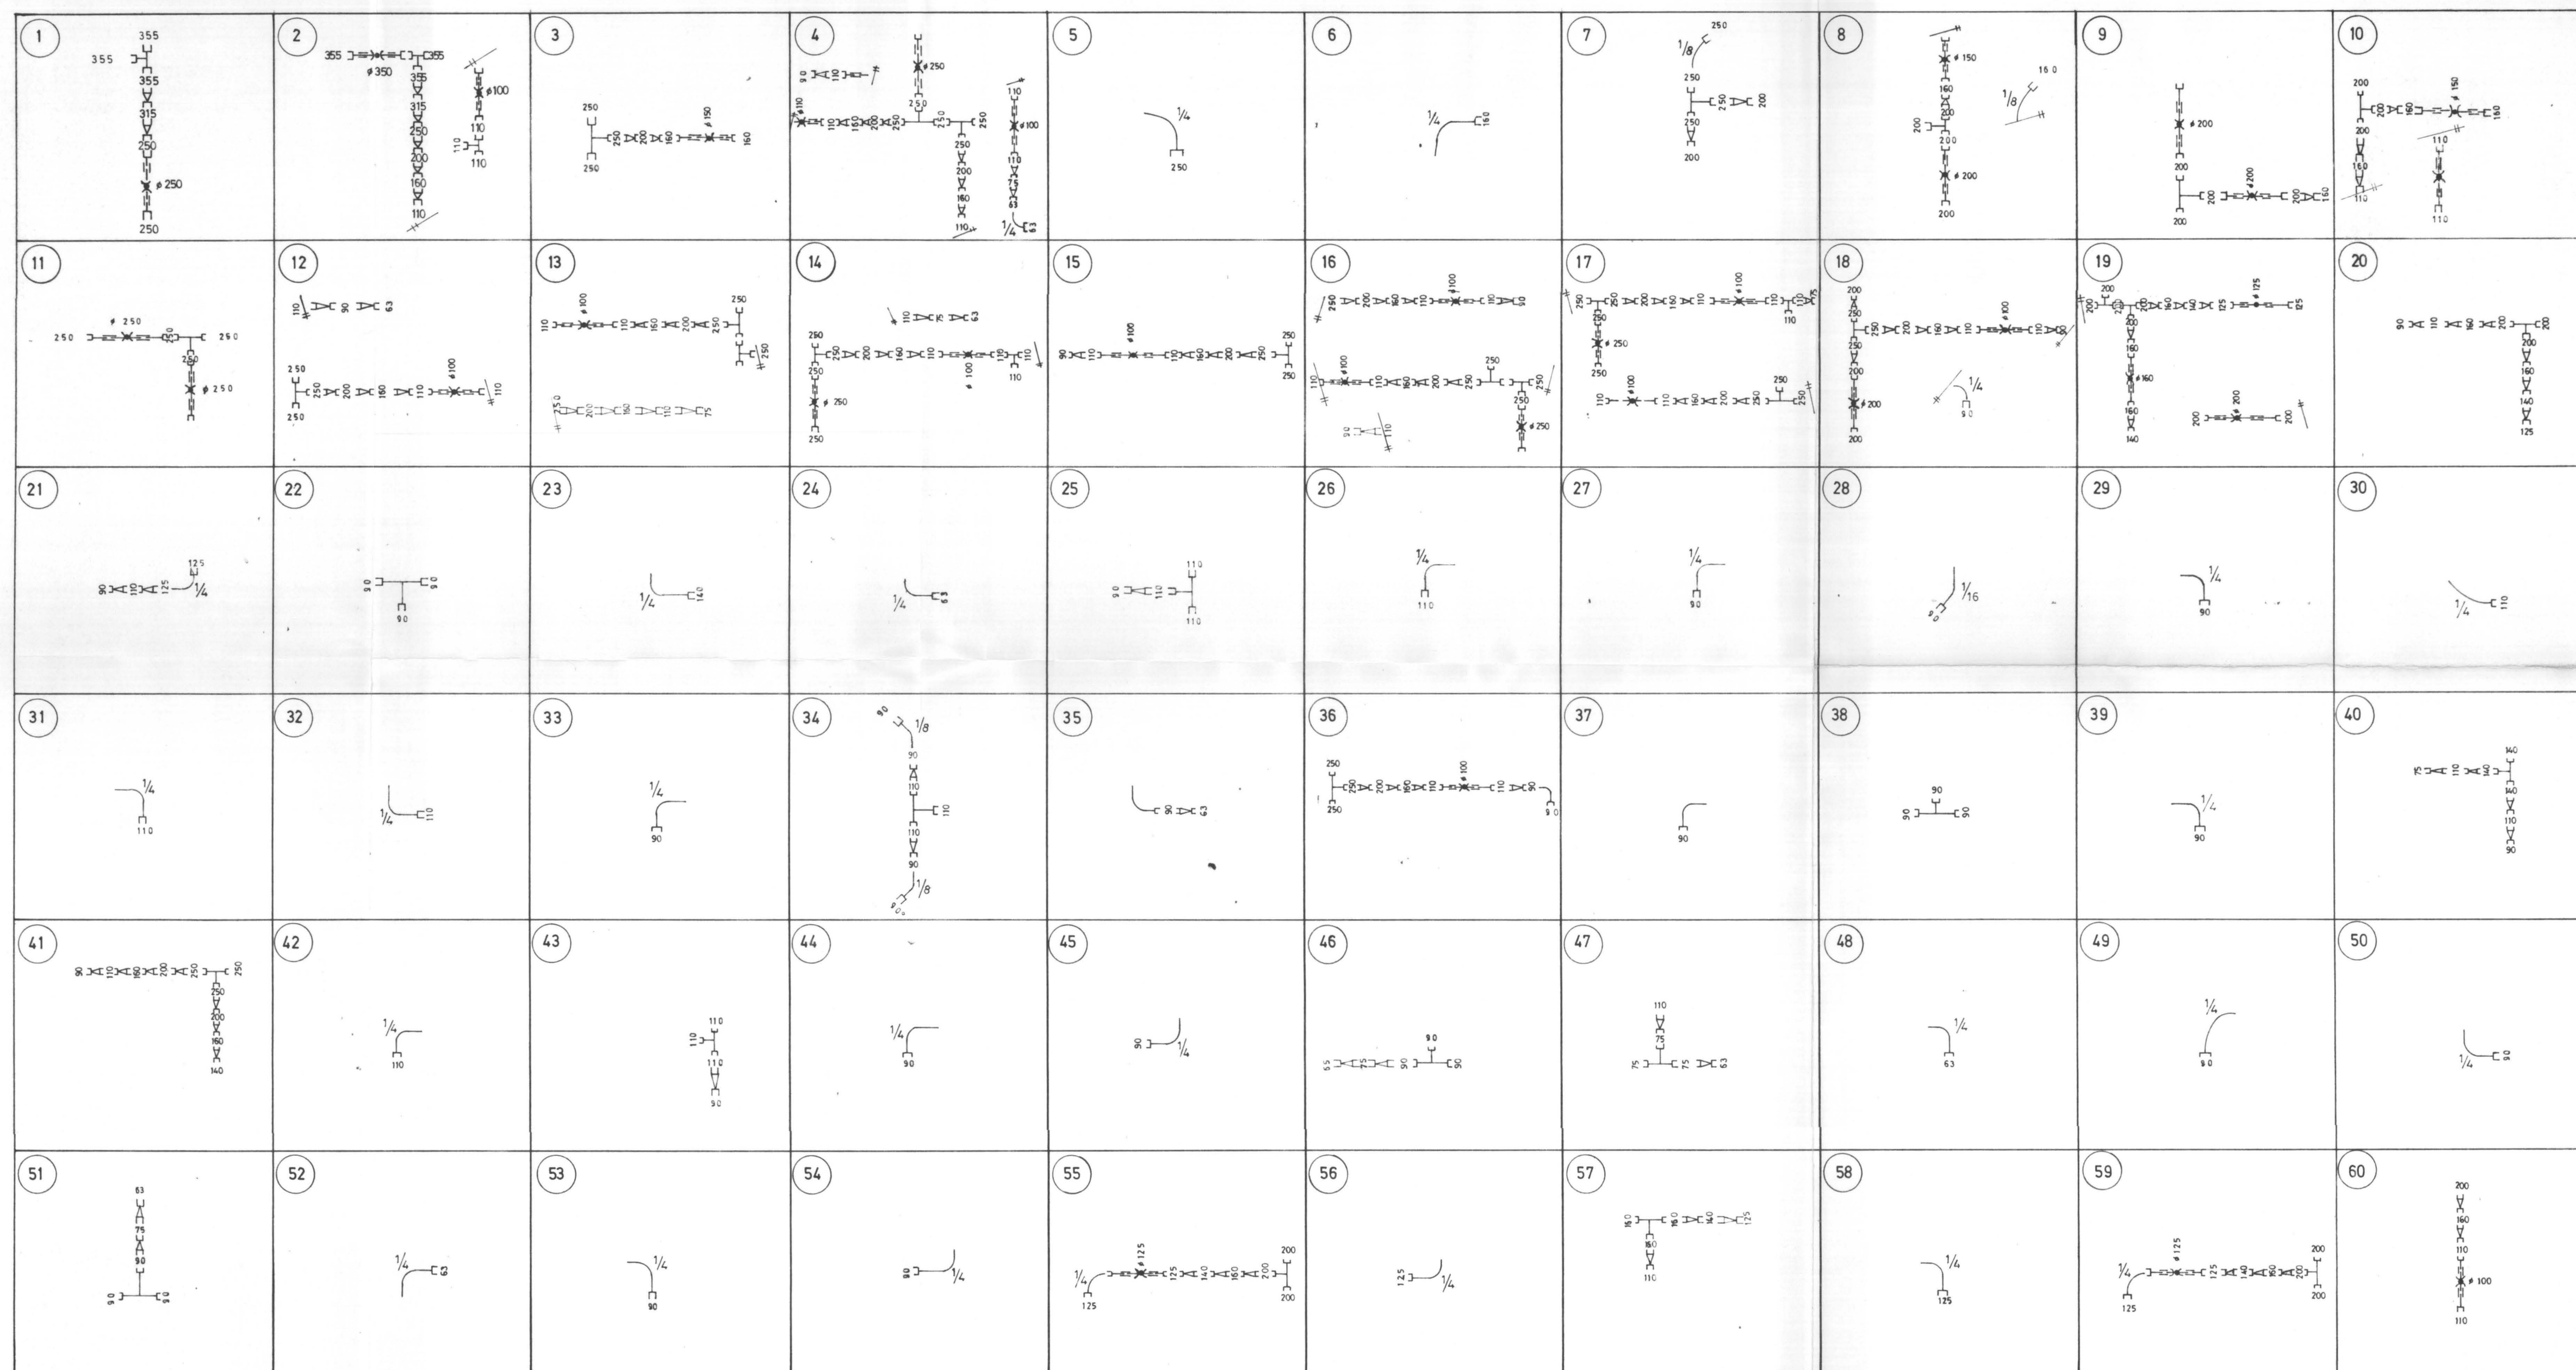


 CEPIA INGENIERIA Y CONSTRUCCION		PLANO N° 4 / 8
APROBO: MARCELO MOURGUES Ing. Civil	PROYECTO: RED DE RIEGO DEL PUEBLO DE PENCAHUE	
PROYECTO: MANUEL SILVA Ing. Civil	MATERIA: CUADRO DE NUDOS	
DIBUJO: ANIBAL VERA	PROPIETARIO: COMISION NACIONAL DE RIEGO	
		FECHA: MAYO - 1993
OBSERVACION:		

PERFILES TRANSVERSALES


	P.O.					
DISTANCIA	0.00	5.00	10.00	15.00	20.00	25.00
COTA TERRENO	86.98	86.70	86.23	85.98	85.50	85.00
COTA PROYECTO	86.98	86.70	86.23	85.98	85.50	85.00

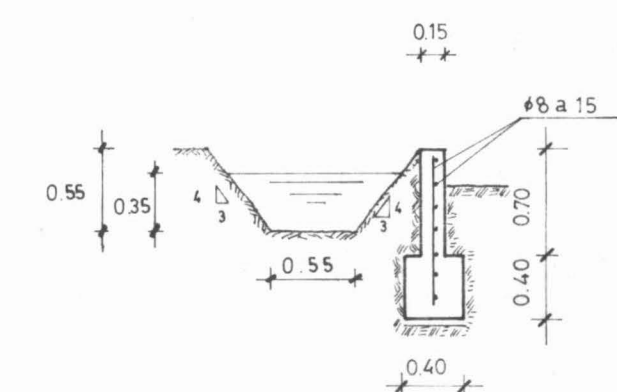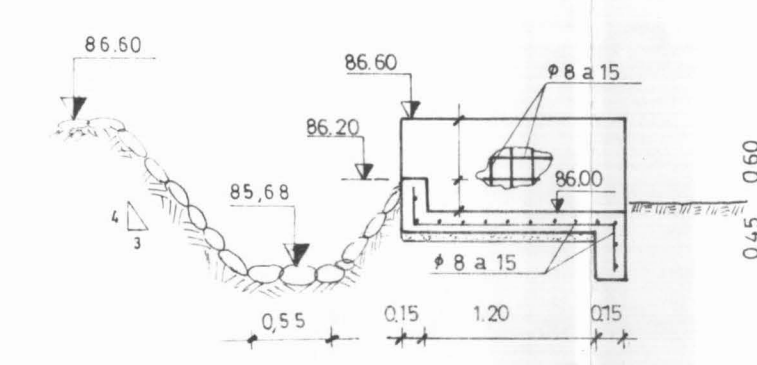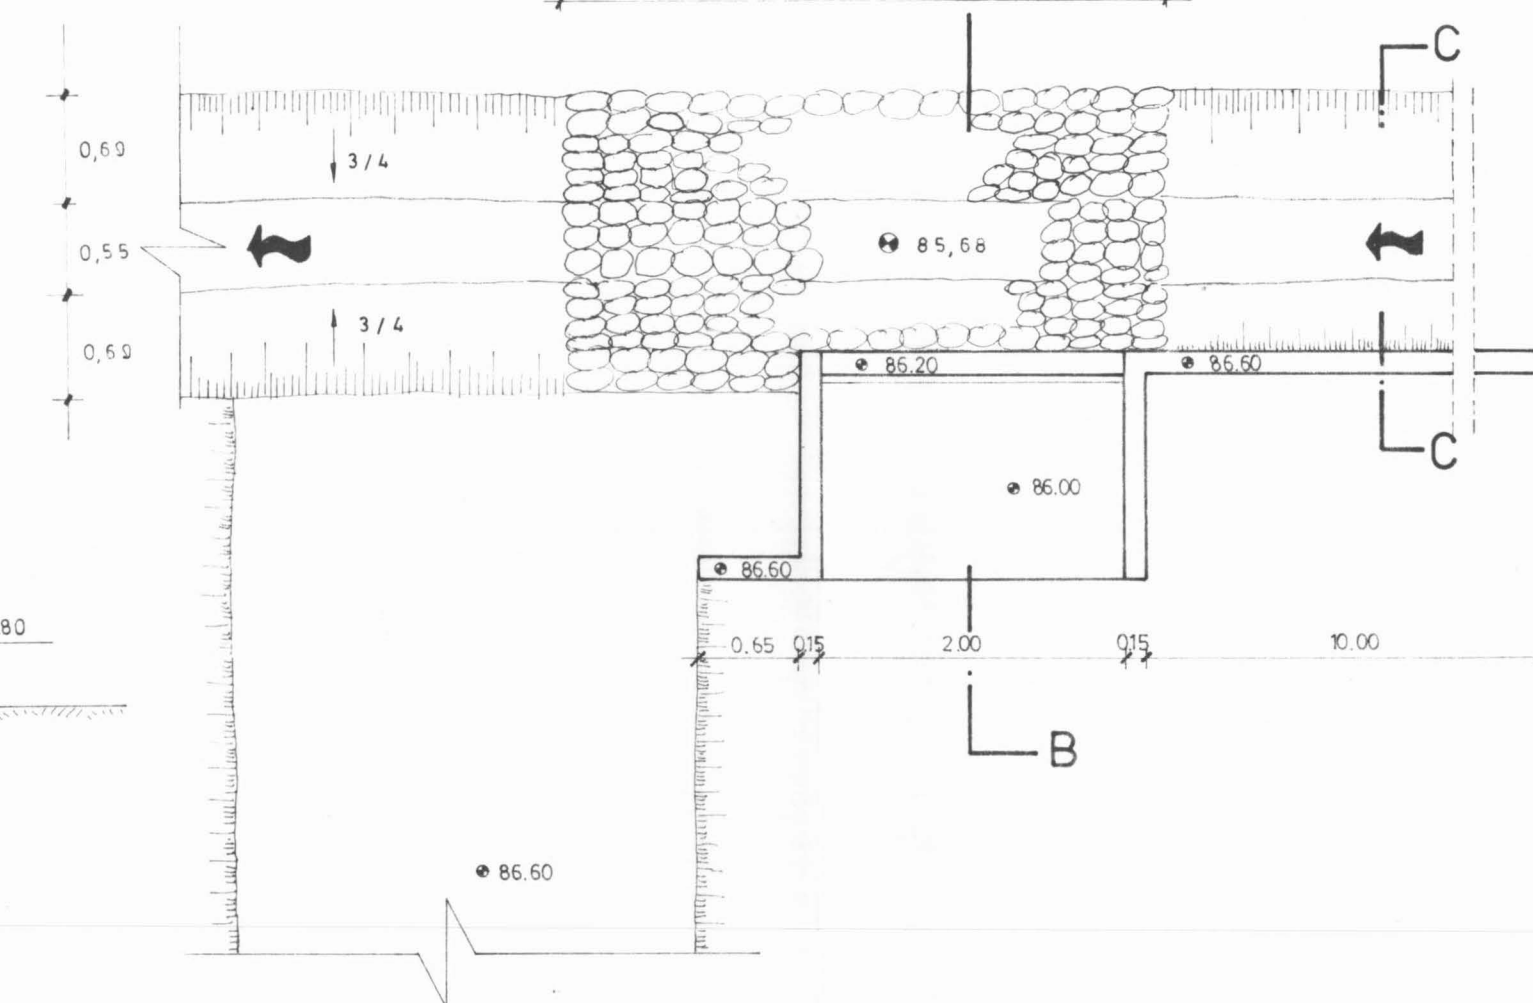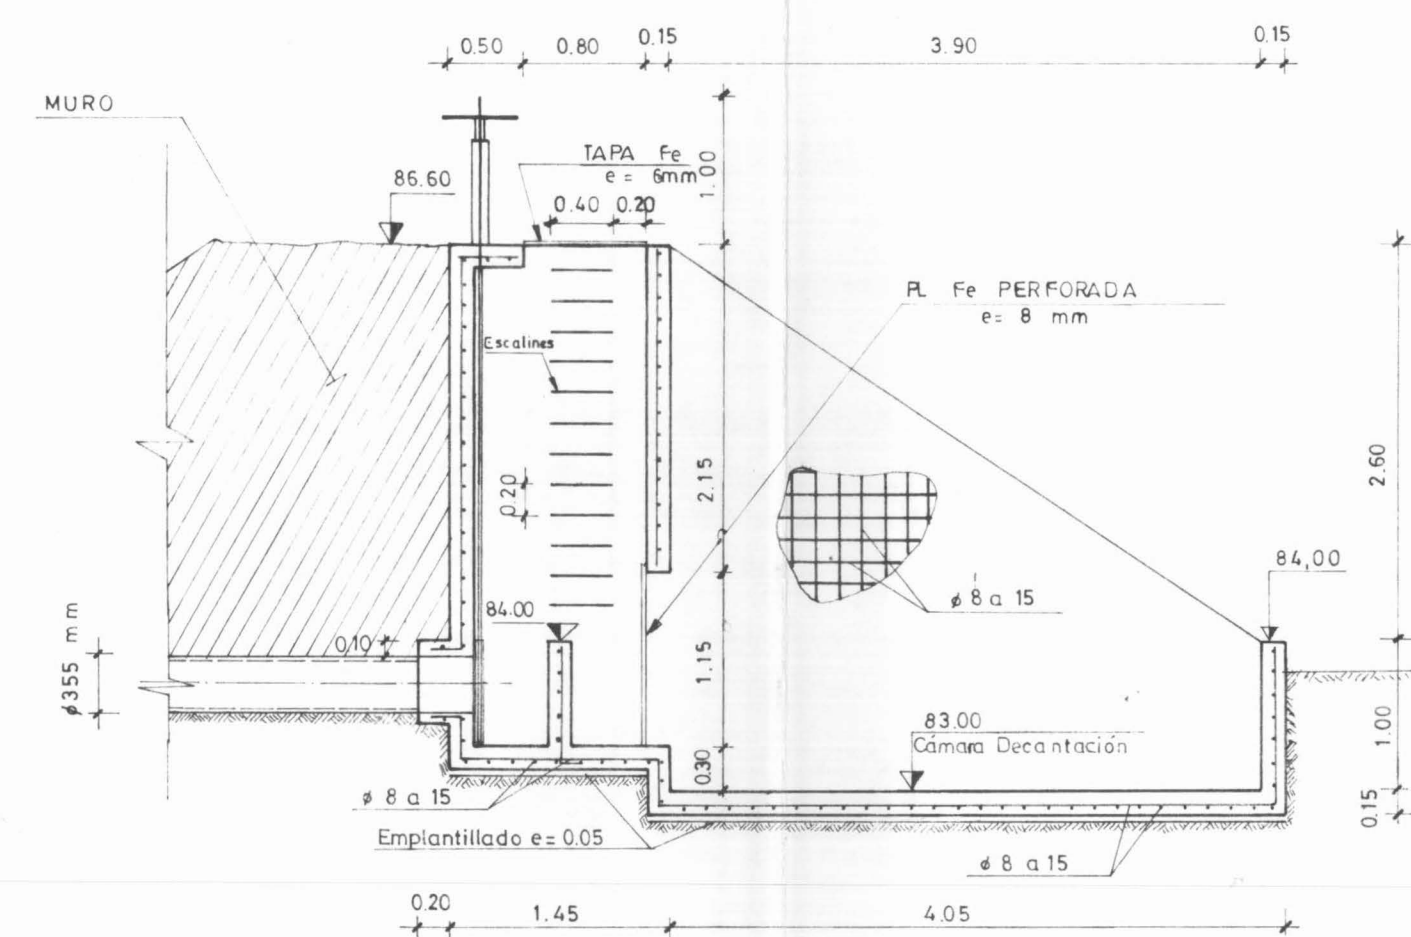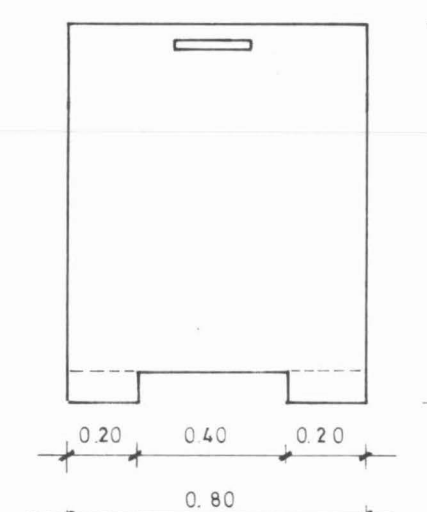

PLANTA
ESC. 1:500

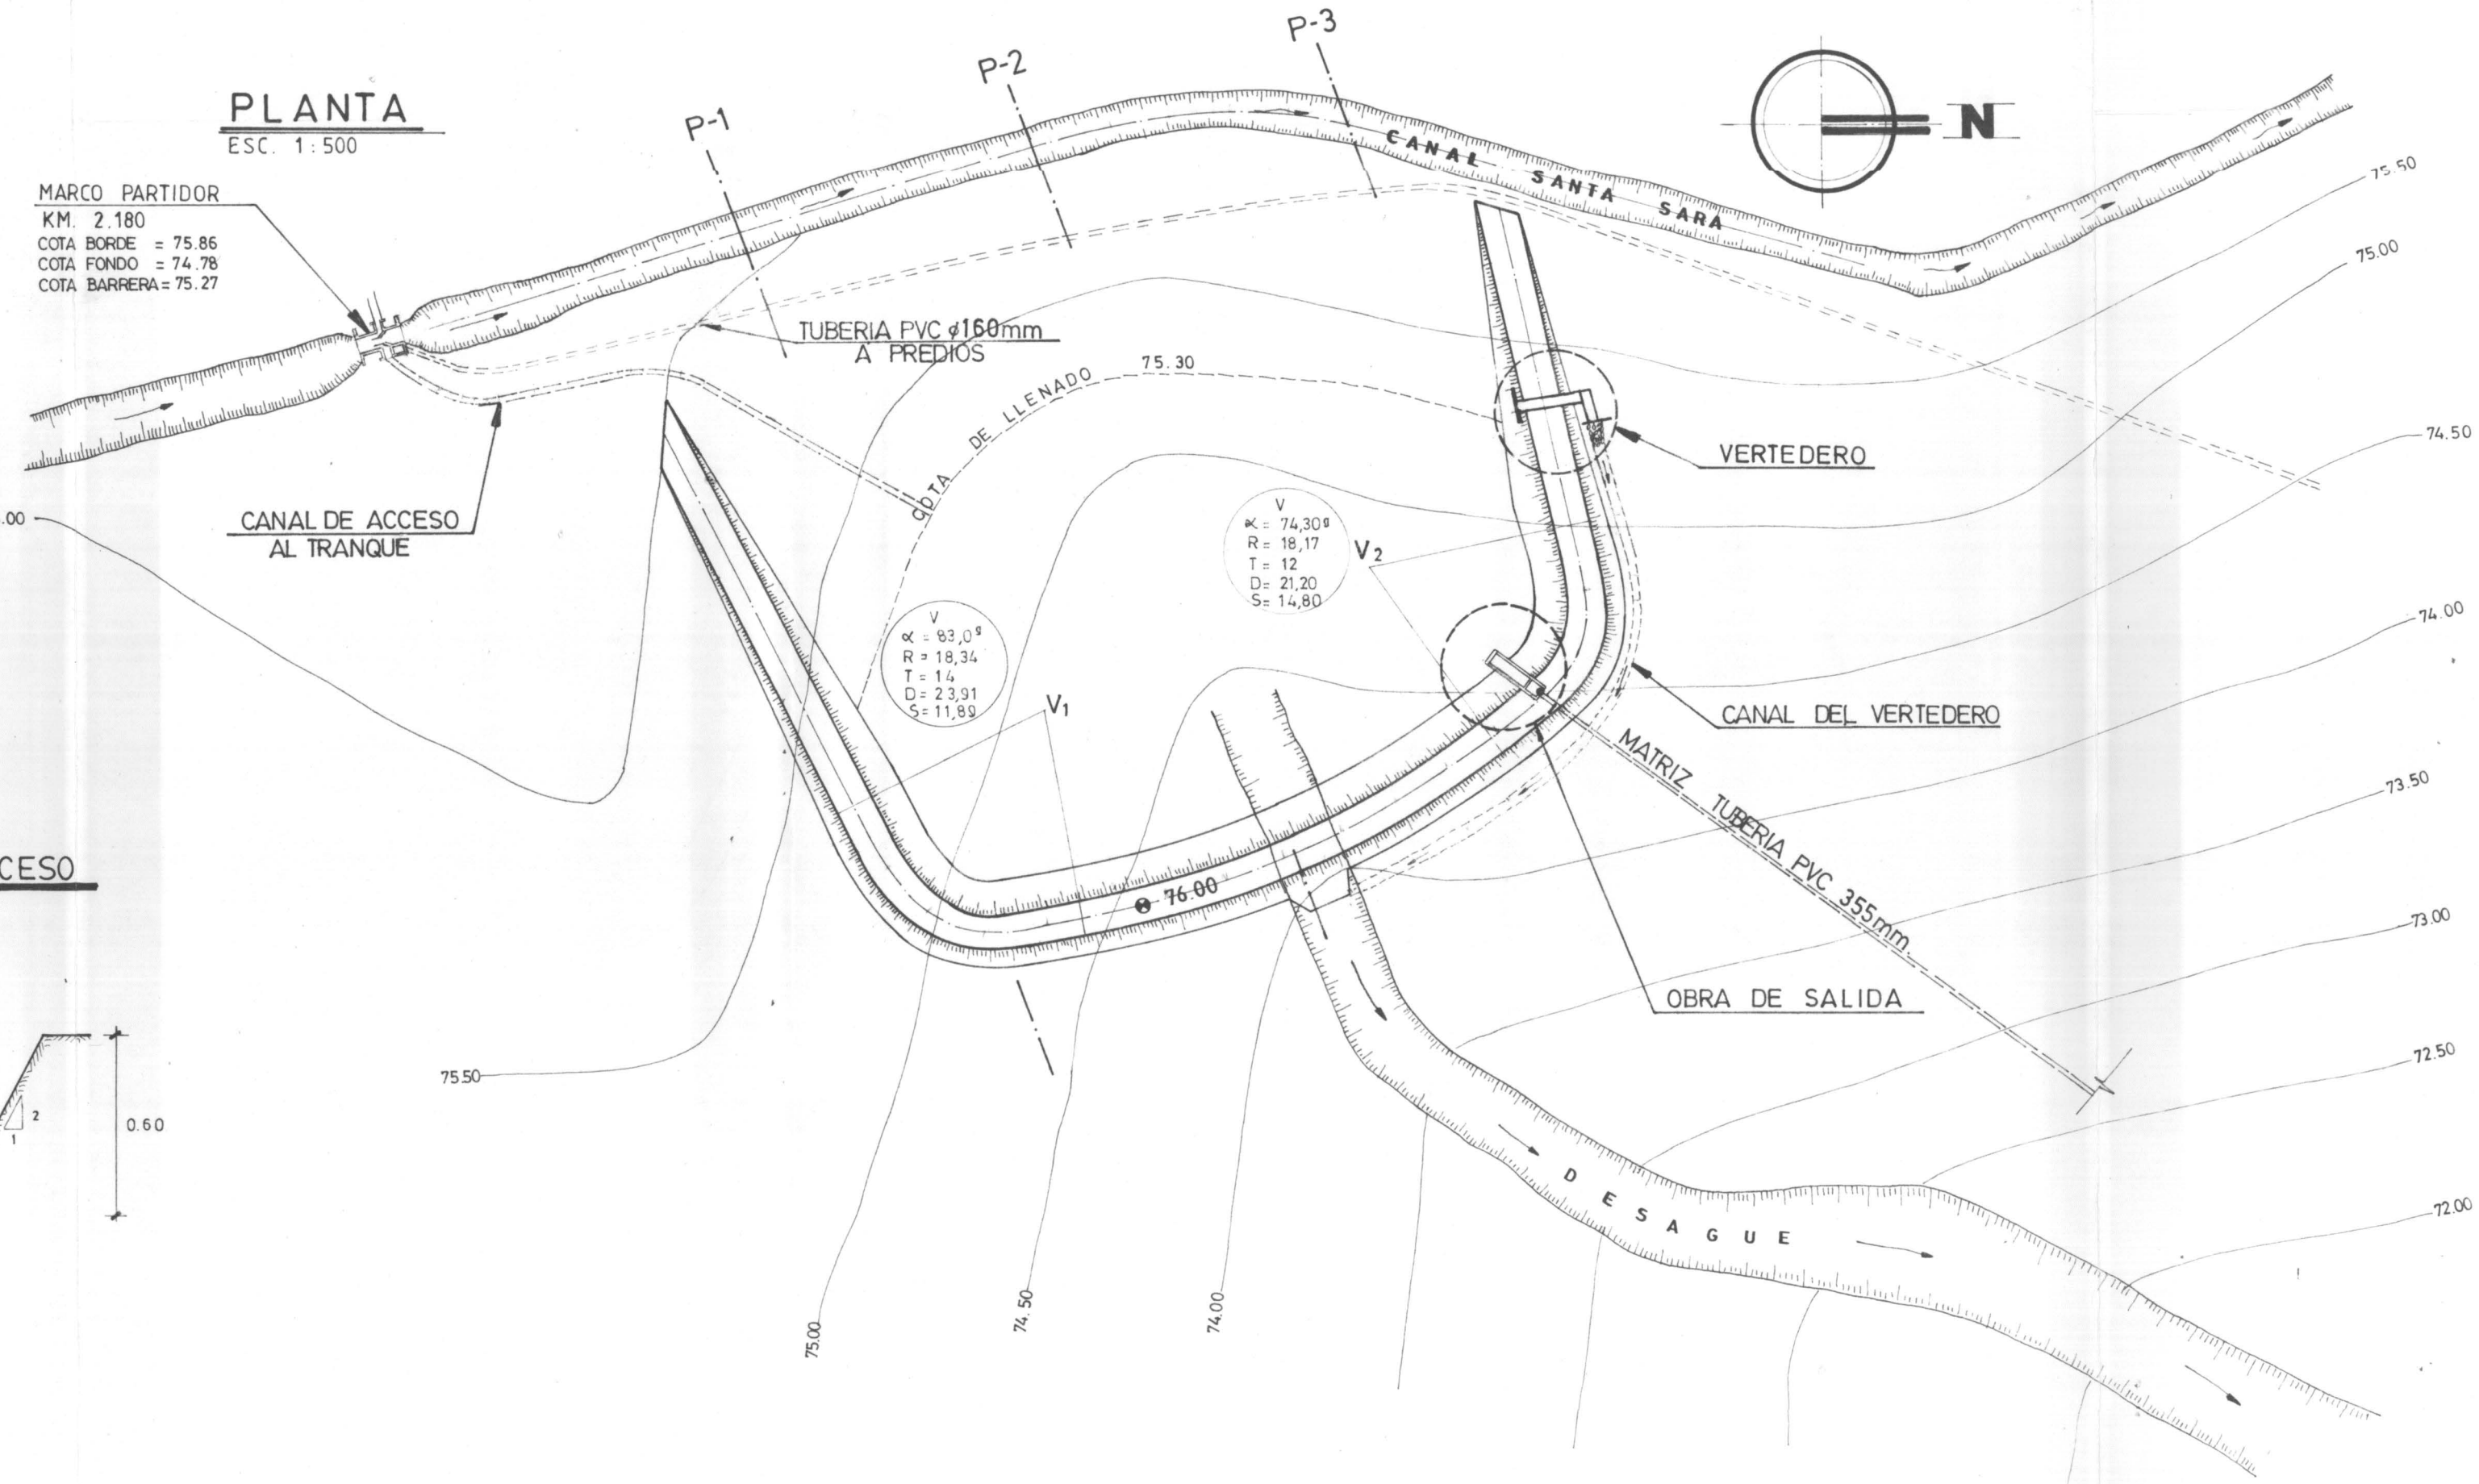


SECCION CANAL DE ACCESO
ESC. 1:20

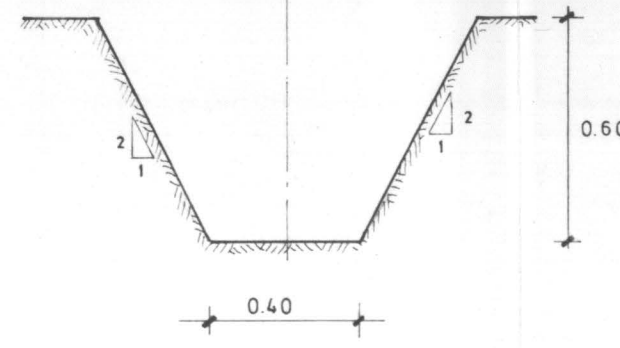


PERFILES TRANSVERSALES
ESCALAS: H = 1:100, V = 1:100




PLANTA OBRA DE SALIDA
ESC. 1:50

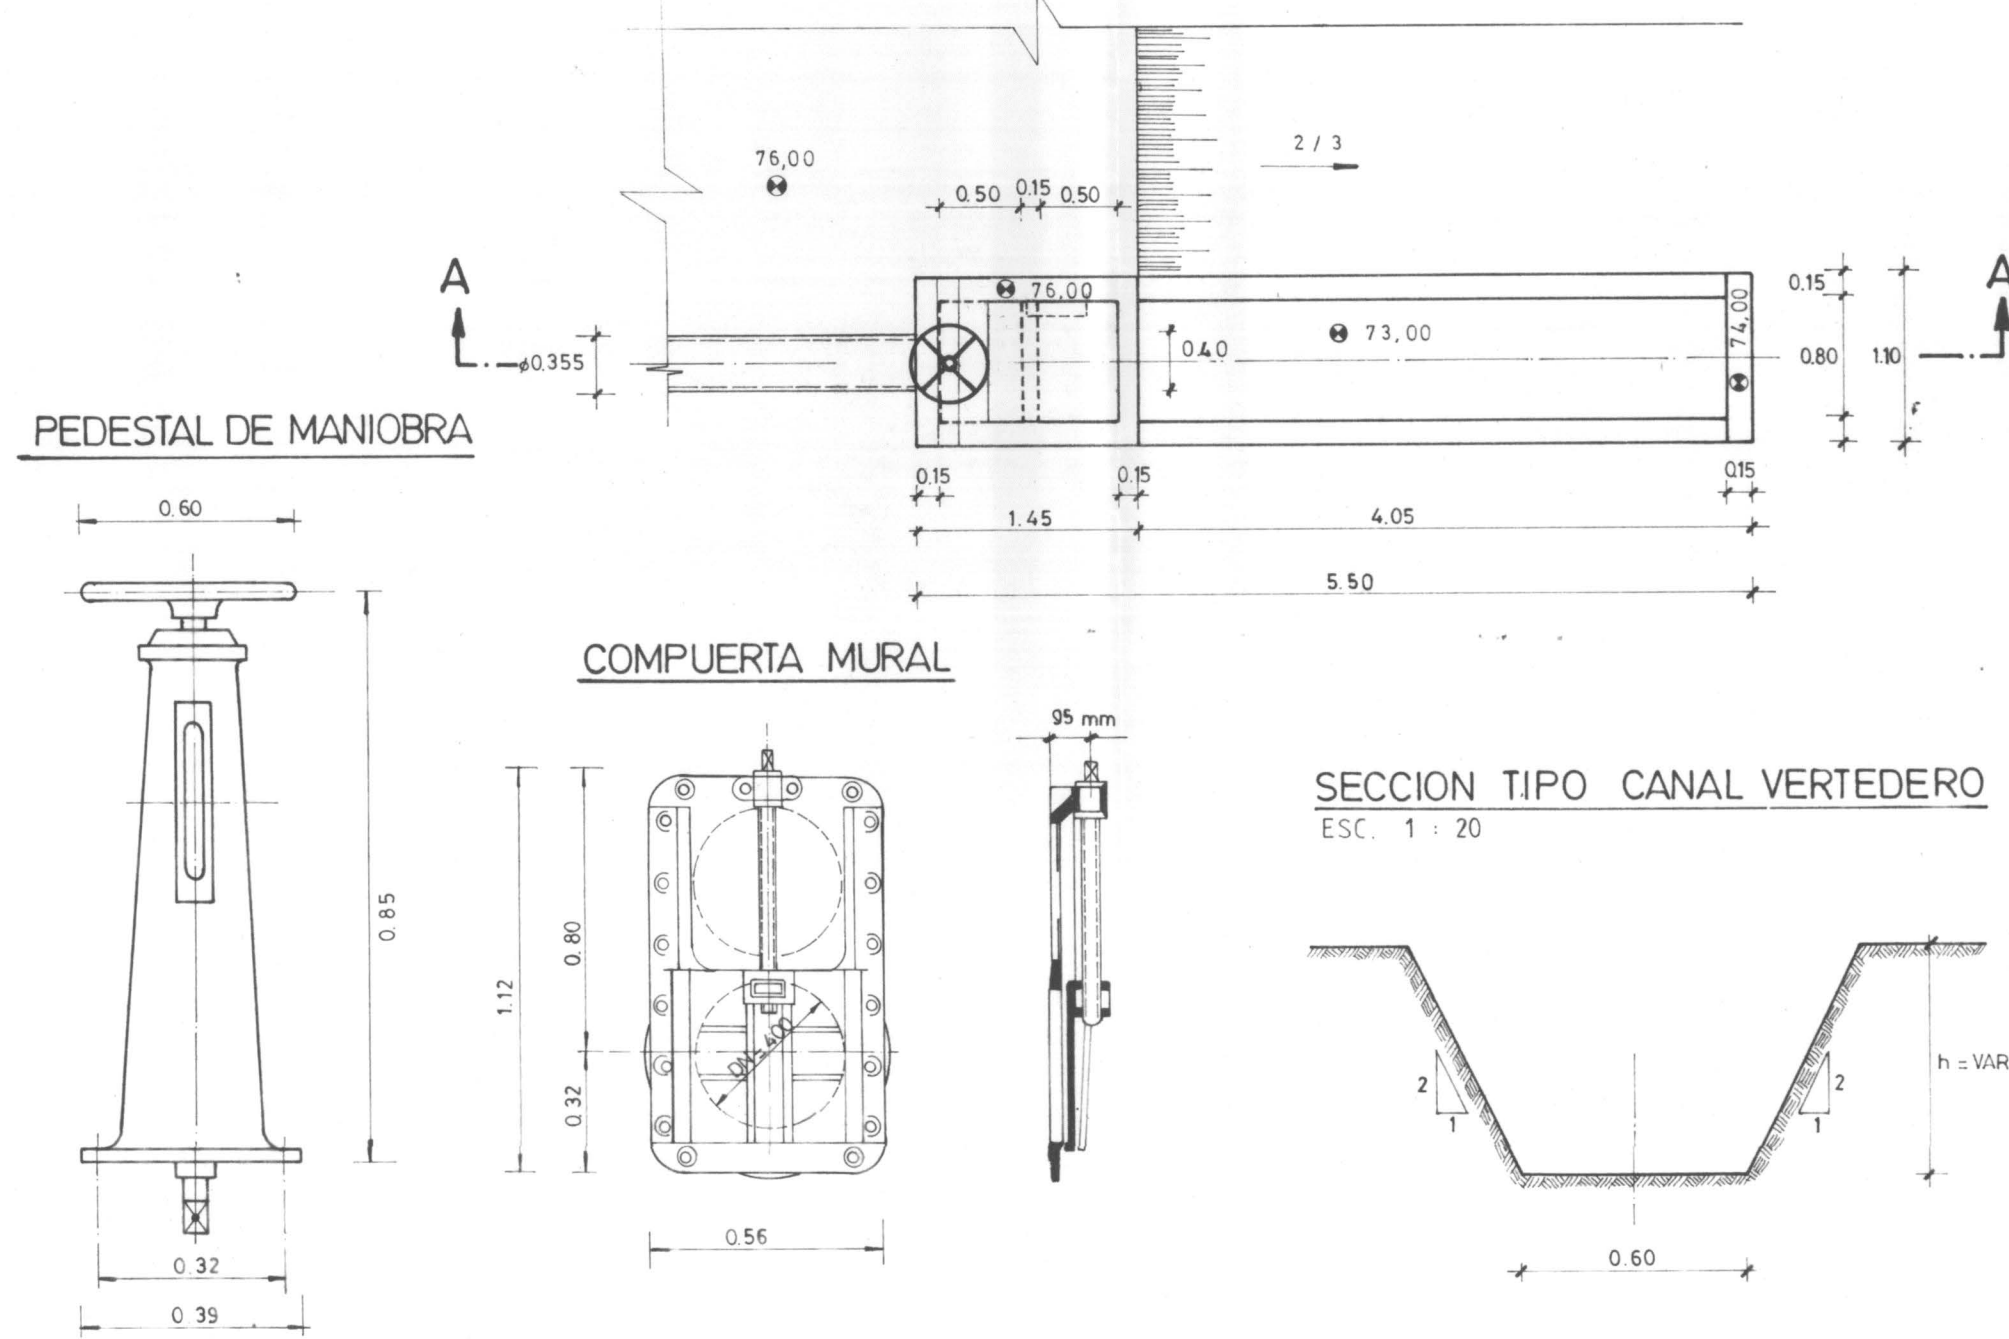


CORTE A-A
ESC. 1:50

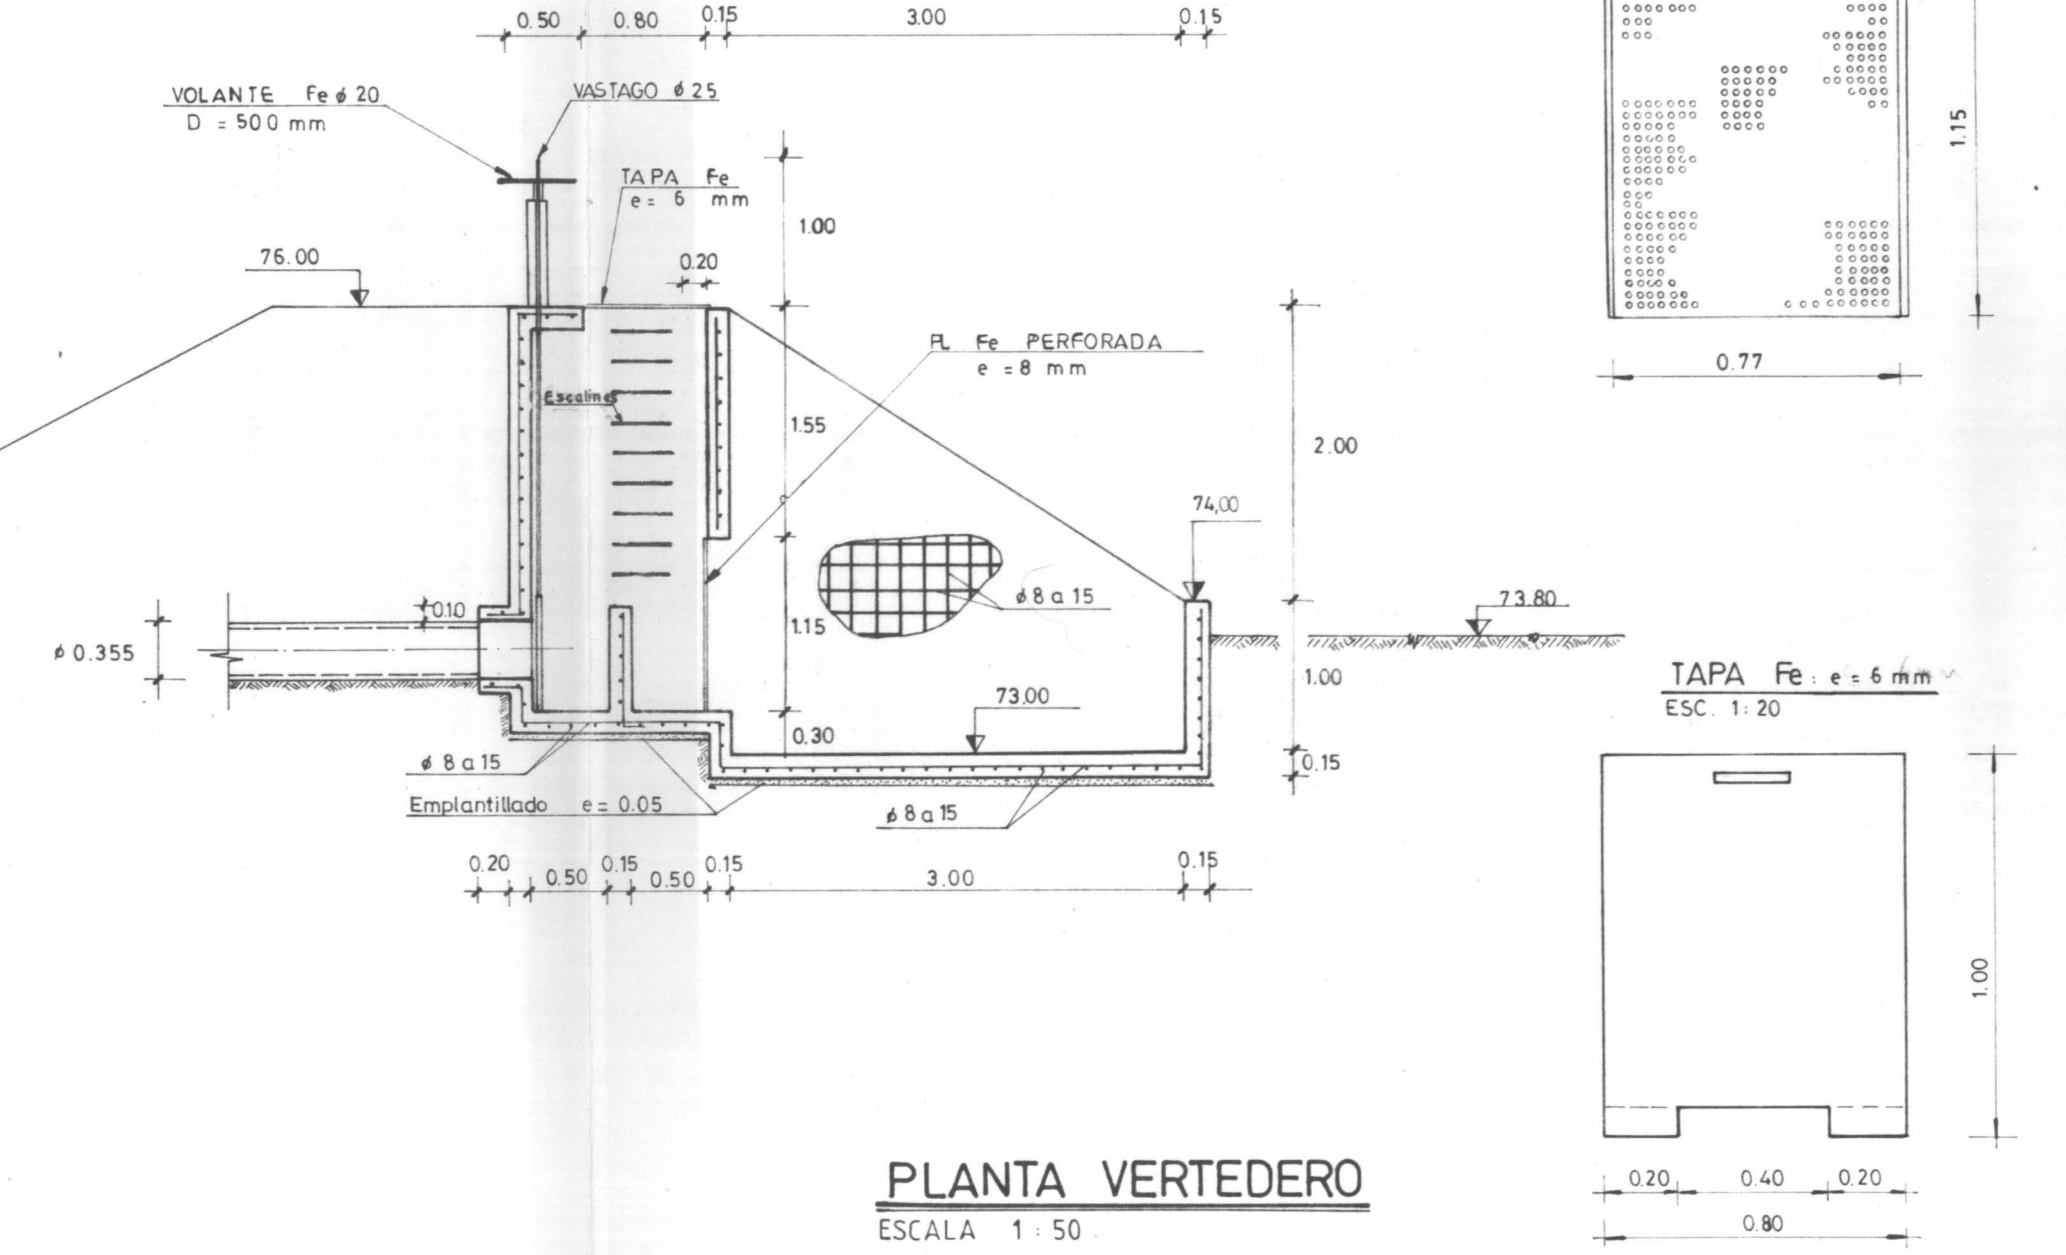


PLANTA VERTEDERO
ESCALA 1:50

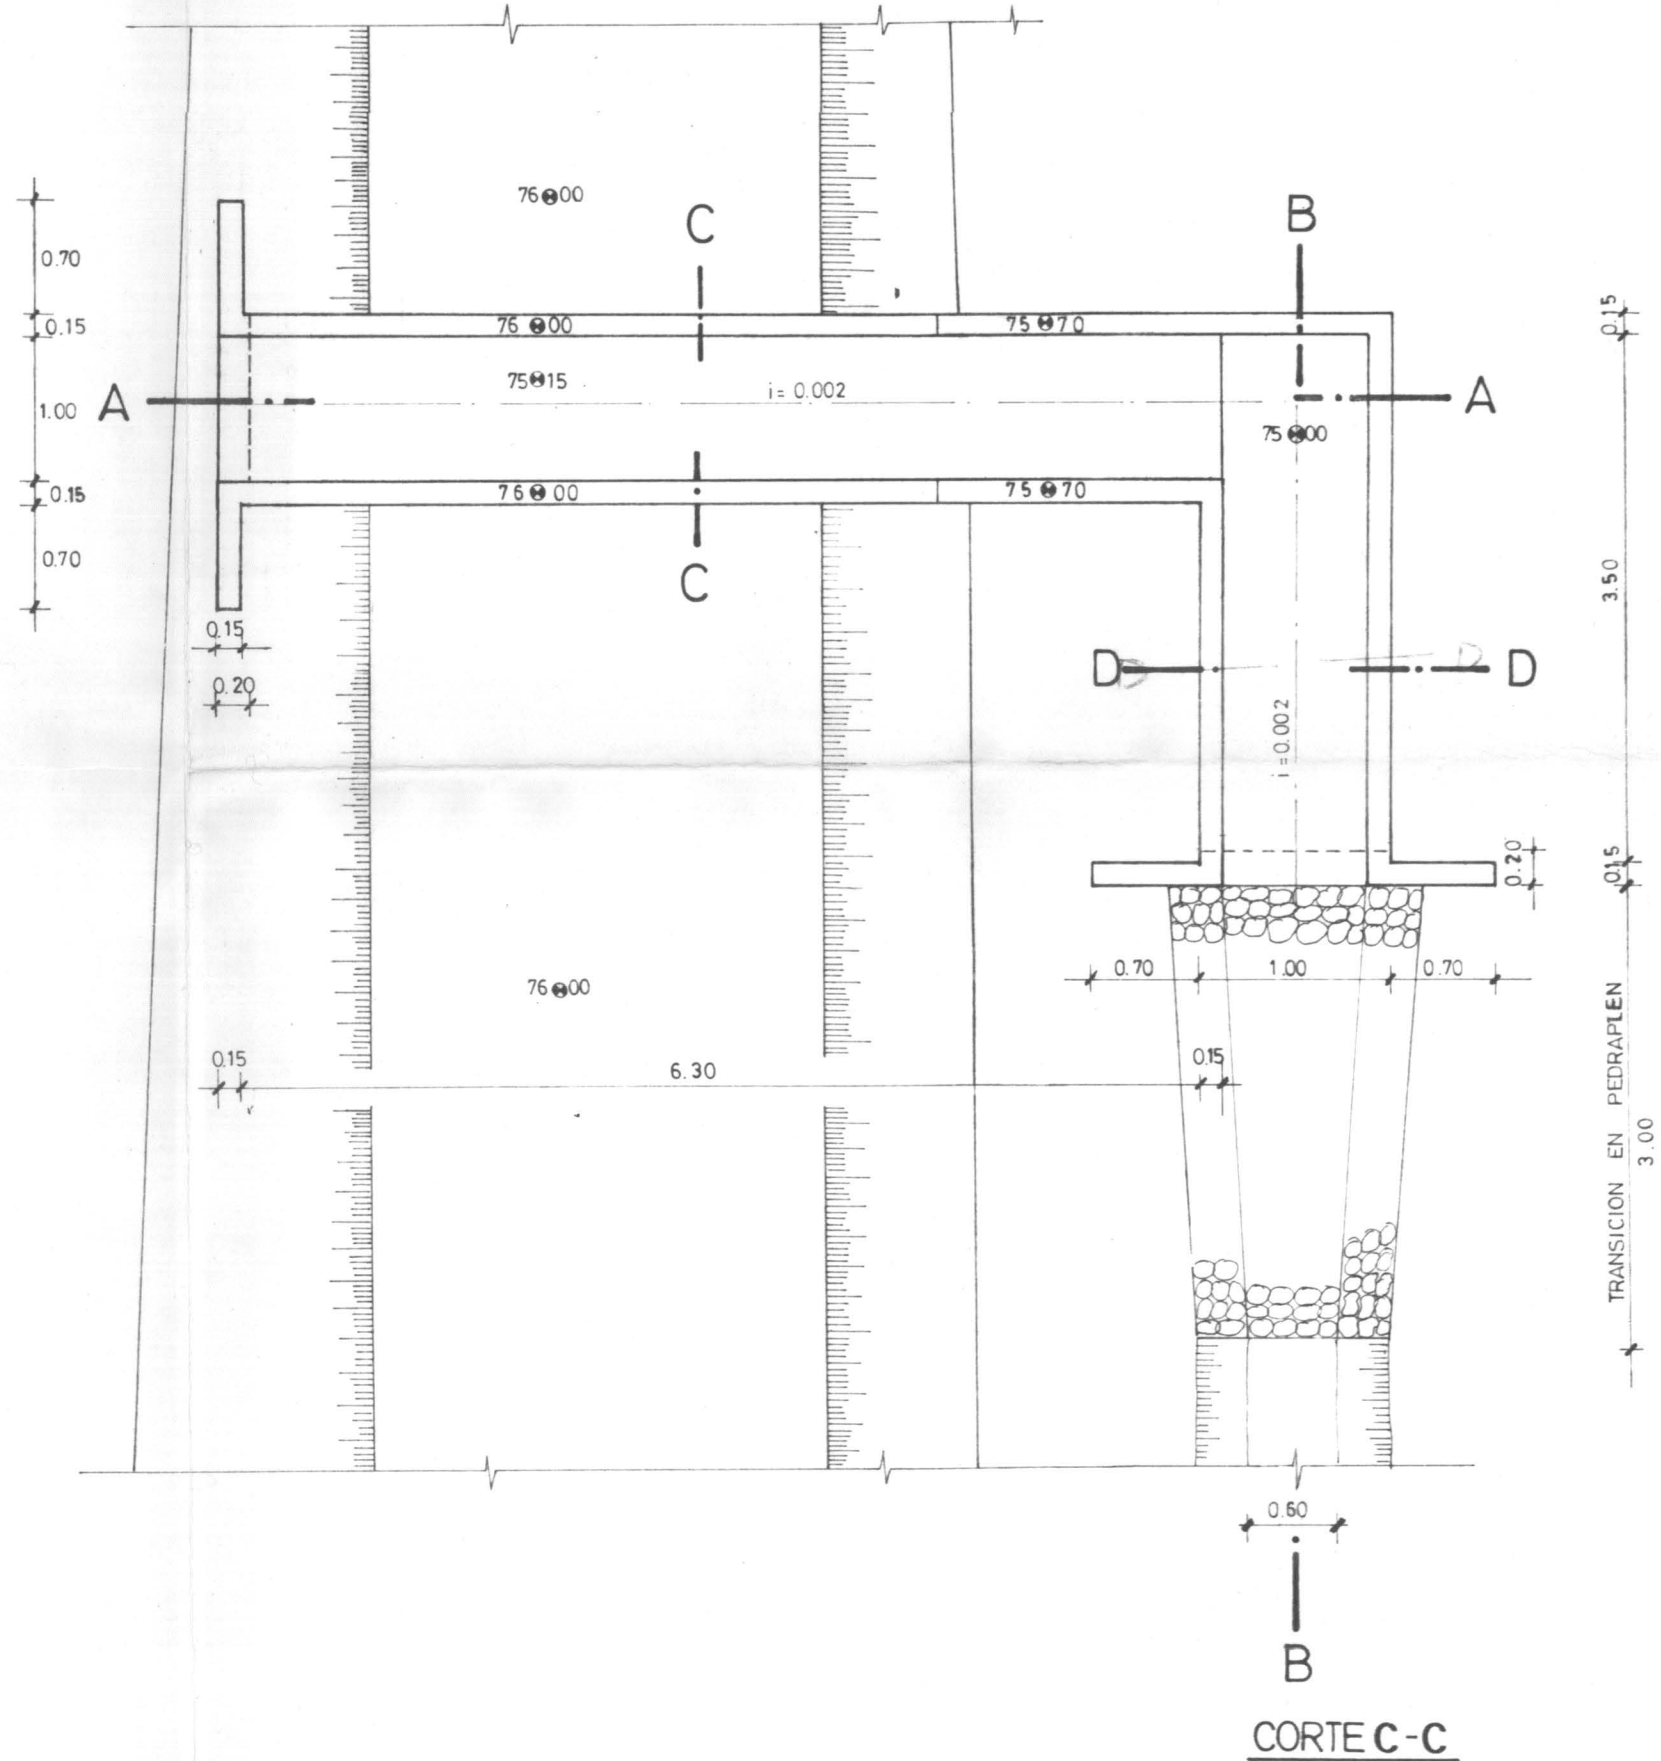


CORTE A-A
ESC. 1:50

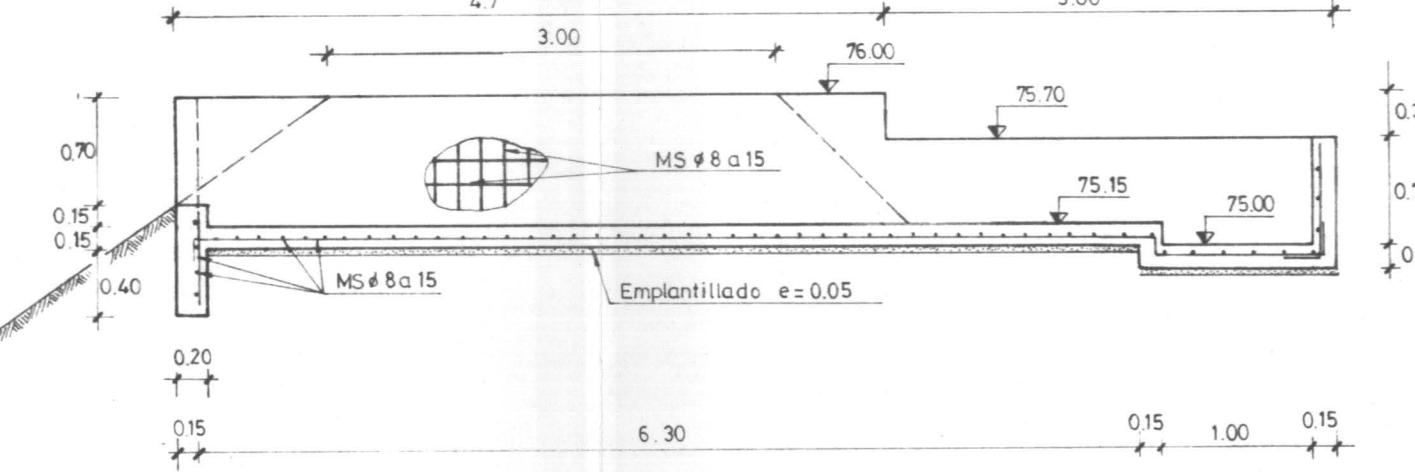

CORTE D-D
ESC. 1:50

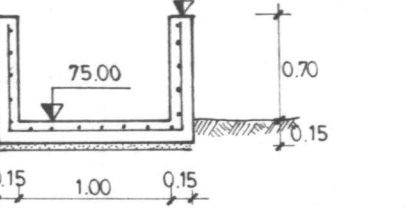

CORTE B-B
ESC. 1:50

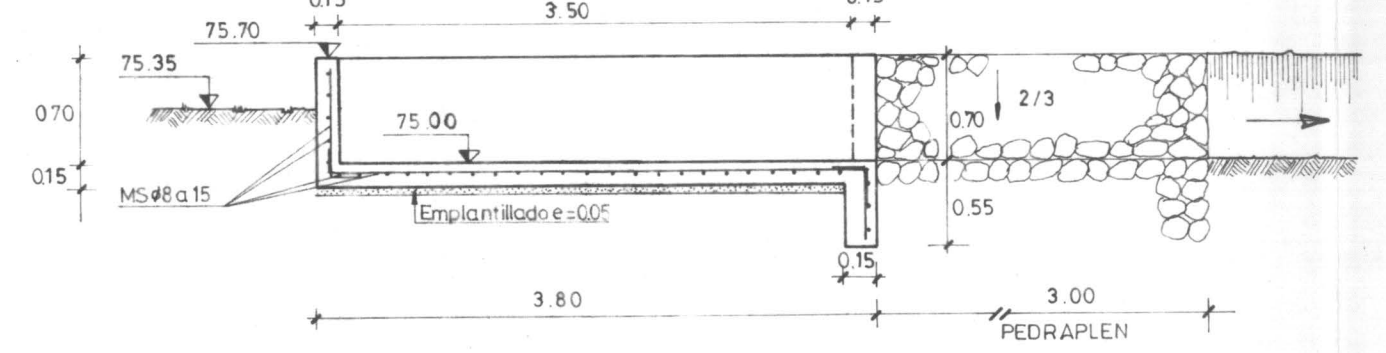

CEPIA INGENIERIA Y CONSTRUCCION		PLANO N° 6/8
APROBADO: MARCELO MORALES Ingeniero Civil	PROYECTO: MARCELO MORALES Ingeniero Civil	OBSERVACIONES: ESCALA: LAS INDICADAS FECHA: Mayo - 1993
PROYECTO: RIEGO PUEBLO DE PENCAHUE MATERIA: DISEÑO DEL TRANQUE DE REGULACION NOCTURNA SANTA SARA, SOLUCION N° 2 PROPIETARIO: COMISION NACIONAL DE RIEGO		

ESC. 1 : 10


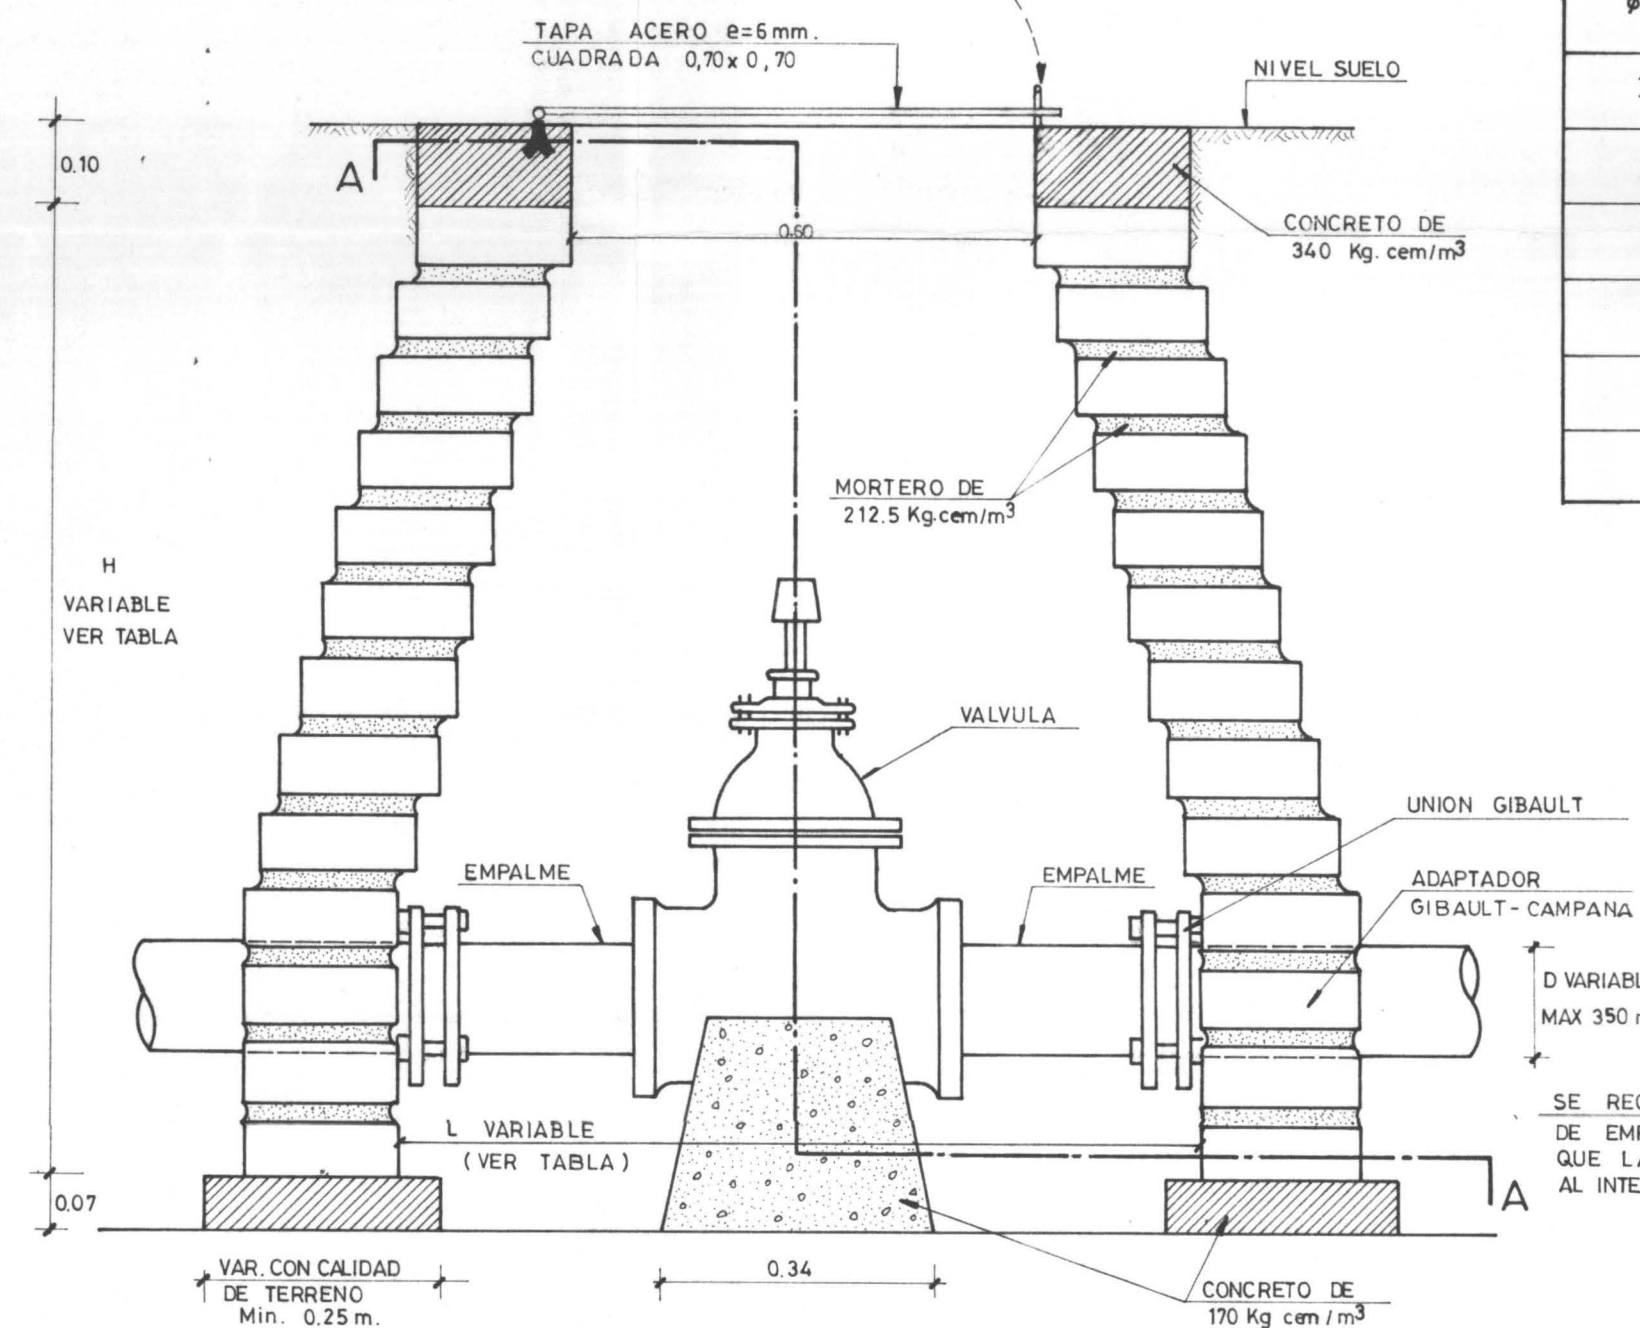


TABLA DE ANCHO BASAL
Y ALTURAS DE CAMARA

ϕ (mm)	L (m.)	H (m.)
350	1.60	1.70
250	1.40	1.60
200	1.30	1.55
150	1.20	1.50
125	1.20	1.50
100	1.10	1.45

PLANTA PILON TIPO Y ARRANQUES


ESC. 1:10

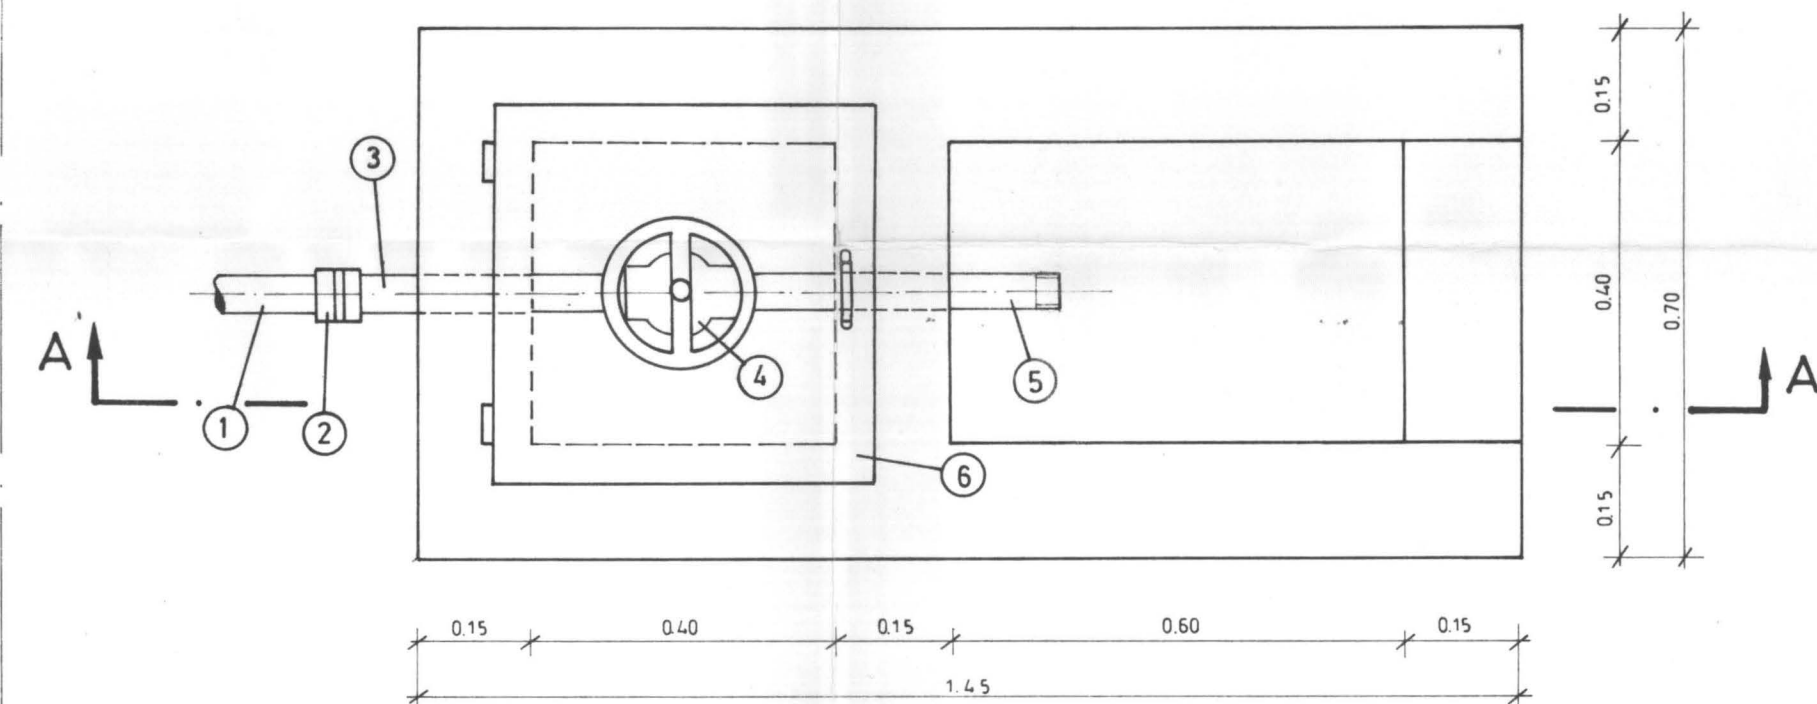

- ① CAÑERÍA DE PVC Ø VAR. DE 25 a 90 mm.
- ② TERMINAL CEMENTAR / HI
- ③ y ⑤ CAÑERÍA DE FIERRO GALVANIZADO L 0.45 m. Ø VAR. 3/4" a 3 1/2"
- ④ VALVULA DE BOLA DE BRONCE Ø- VAR. 25 a 90 mm.
- ⑥ TAPA METALICA 500 x 500 x 4 (mm.)


- 7 CODO DE 90° CEMENTAR
- 8 CAÑERÍA DE PVC Ø VAR. DE 25 a 90 mm
- 9 ARRANQUE CEMENTAR HE Ø VAR. DE 25 a 90 mm
- 10 COLLARIN DEL ARRANQUE DE POLIPROPILENO
- 11 VALVULA DE GLOBO DE BRONCE, Ø VAR. 25a 90 mm
REGULADORA DE CAUDAL
- 12 TERMINAL CEMENTAR HE

CORTE A-A

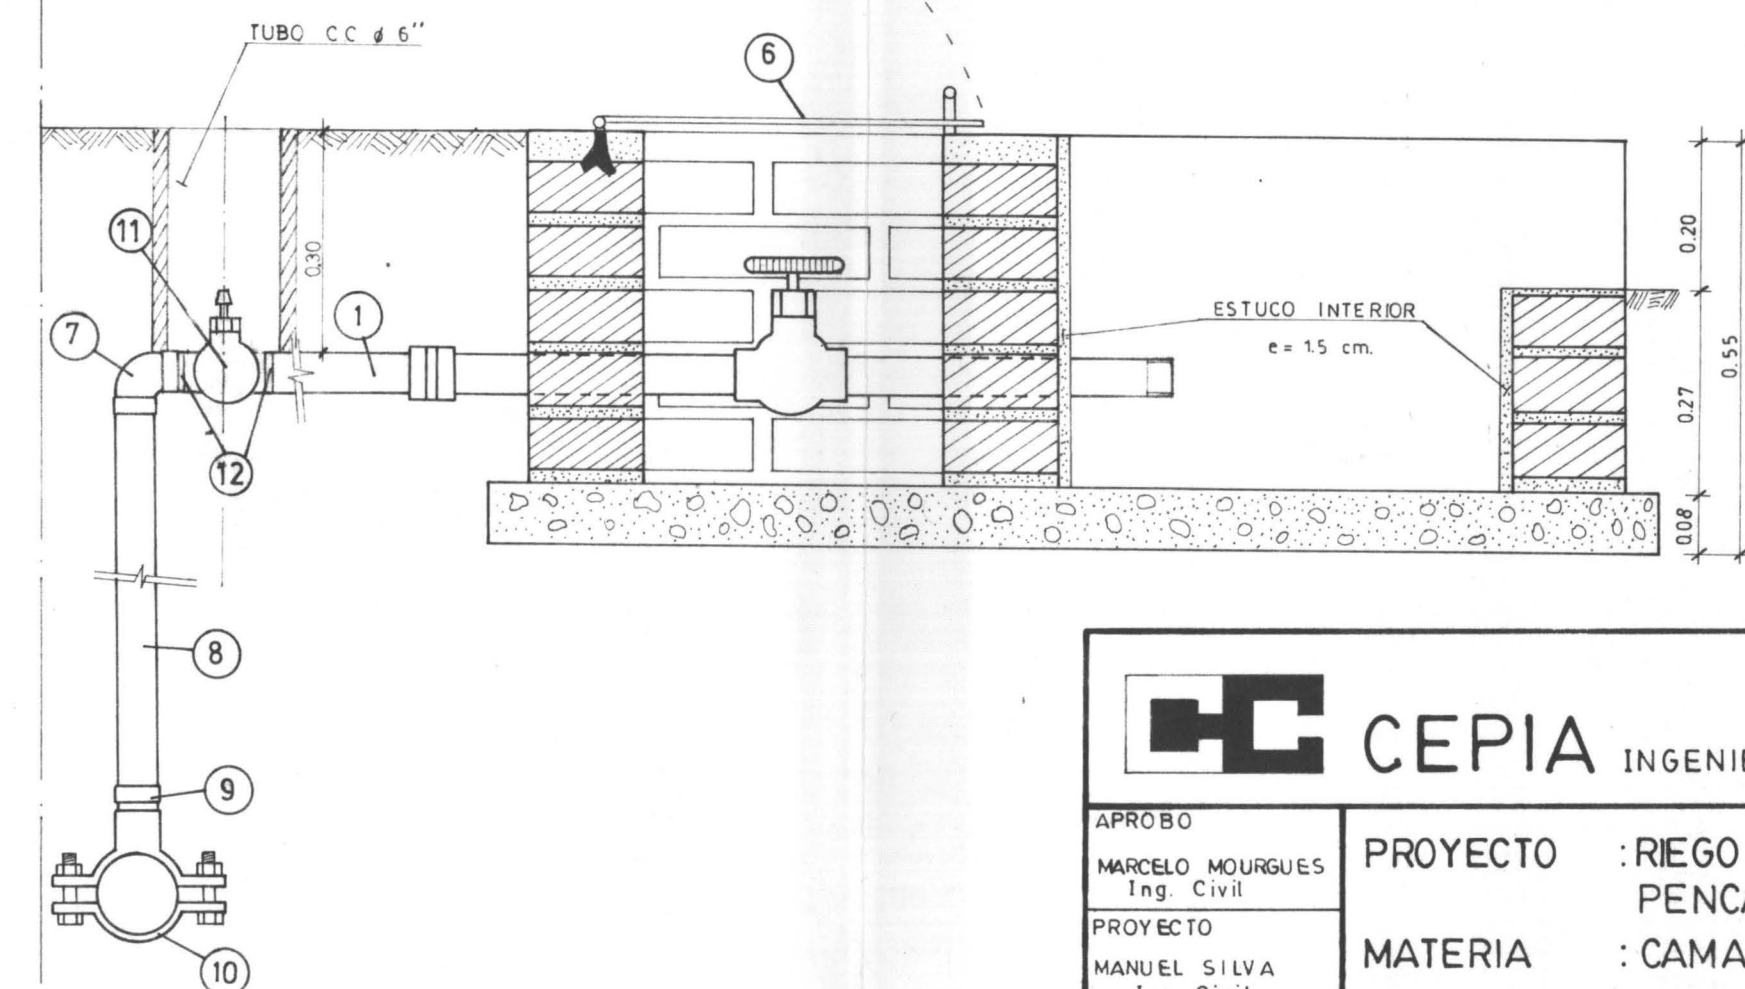


DETALLE: VARIANTE DE PARTE
SUPERIOR DE LA CAMARA
ESC. 1:10

ESC. 1:10

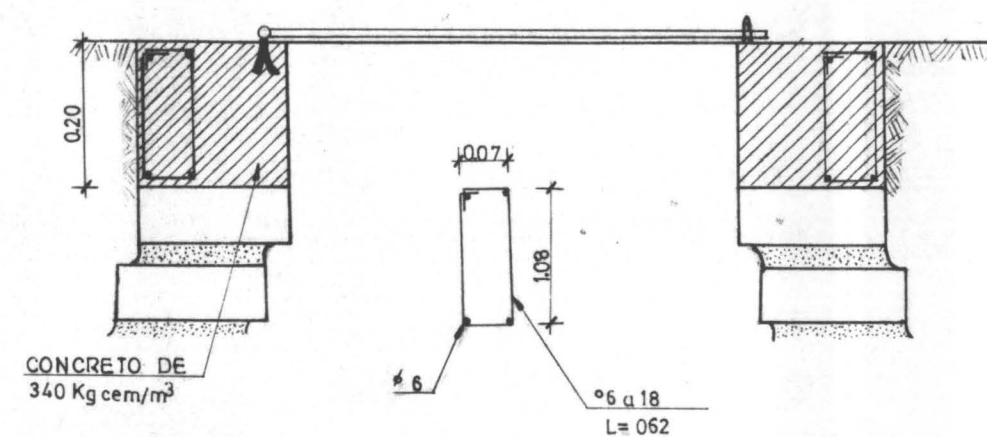


CORTE A-A
ESC. 1 : 10

ESC. 1 : 10

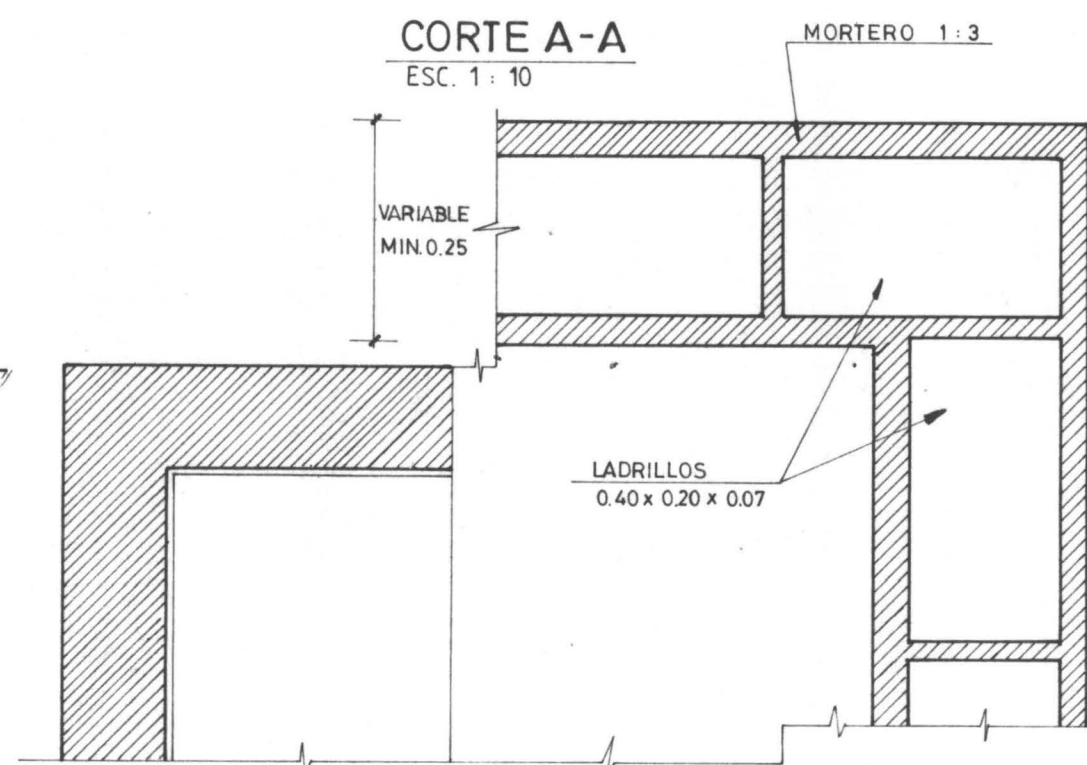

DETALLE MACHON
ESC. 1:10


ESC. 1:10

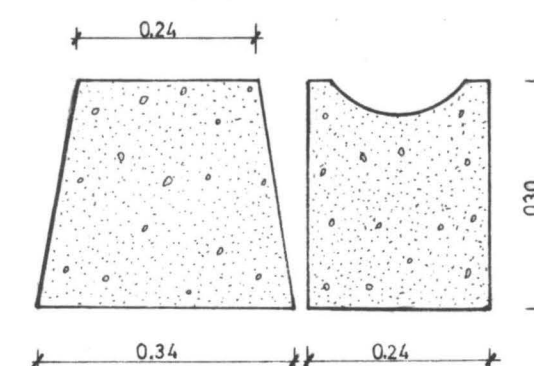


Cámara Tipo L27-1 de EMOS

SOLUCION N°1


PLANTA MARCO PARTIDOR Km.12,216
ENTRADA A TRANQUE DE ACUMULACION C.PONIENTE
ESCALA 1 : 50

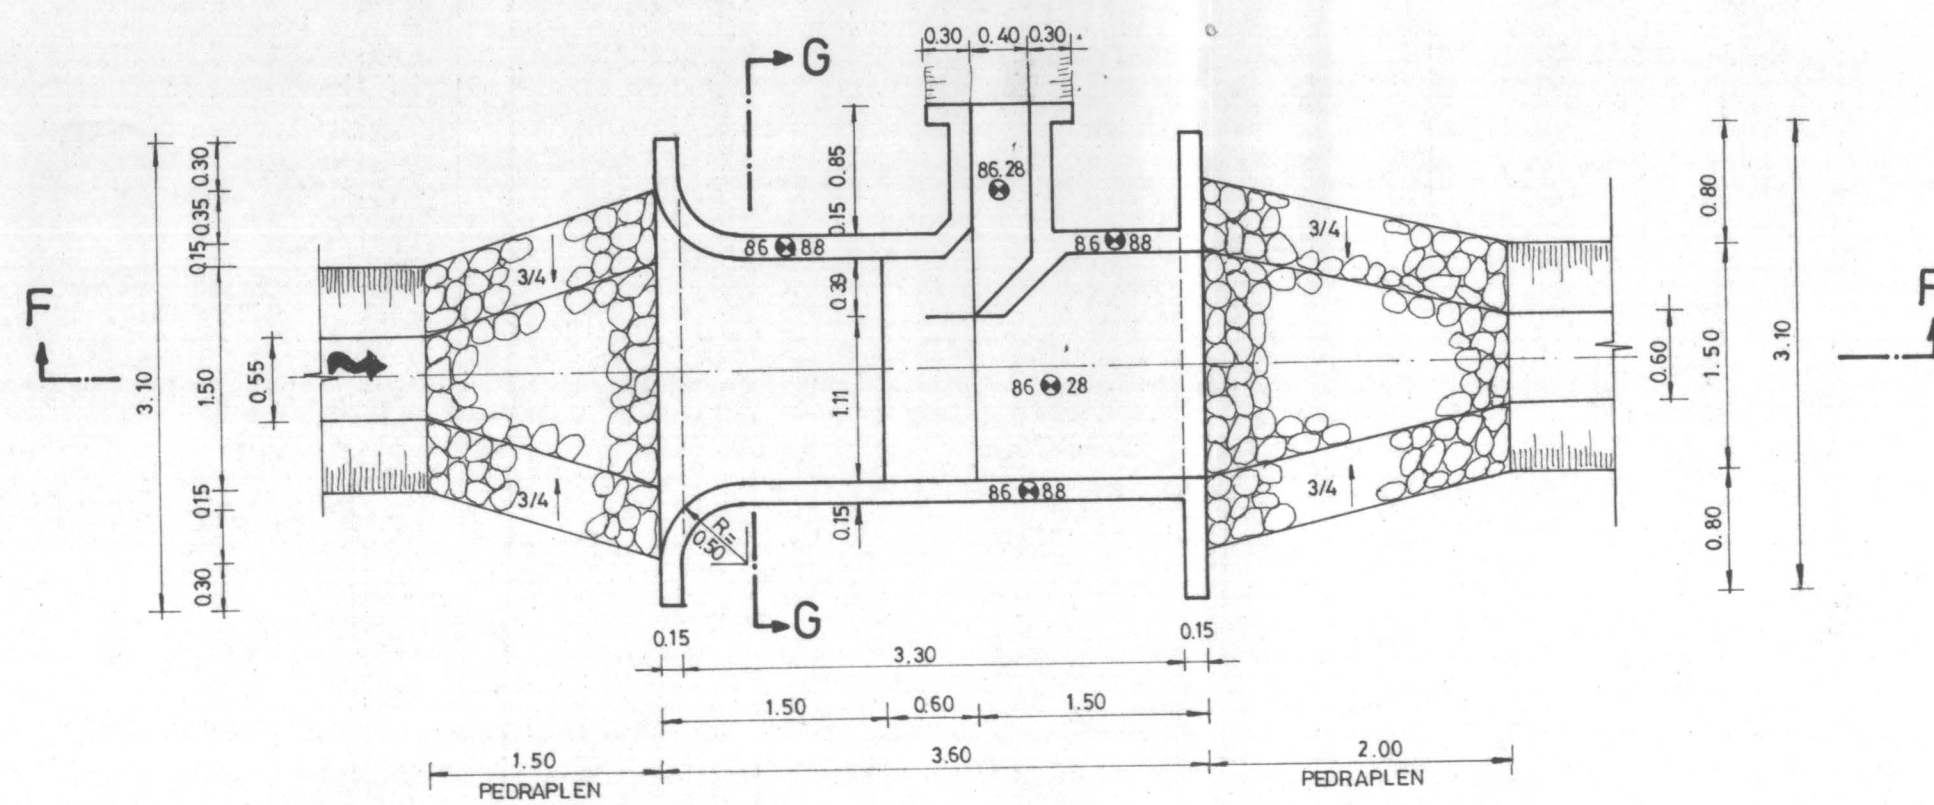

CORTE F-F
ESC. 1 : 50

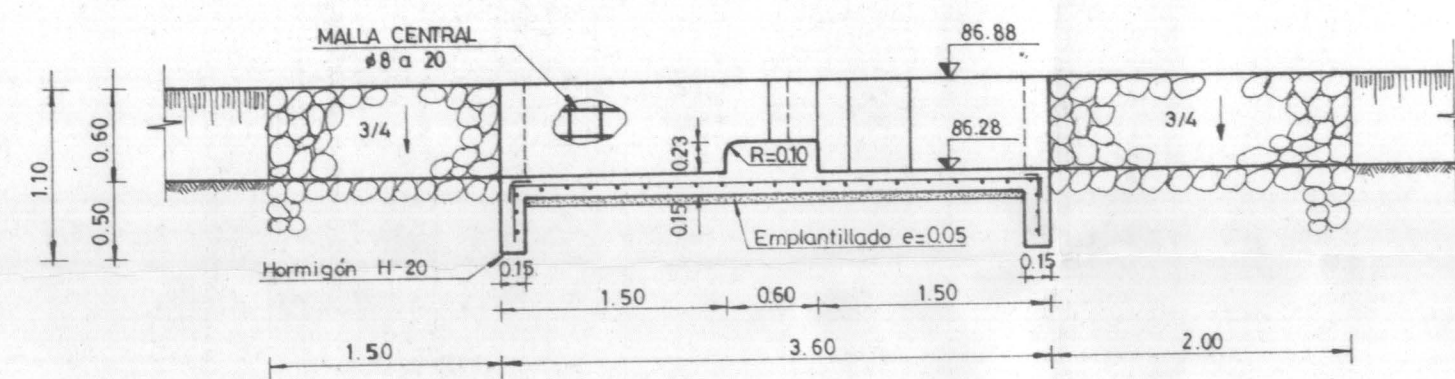


CORTE G-G
ESC. 1:50

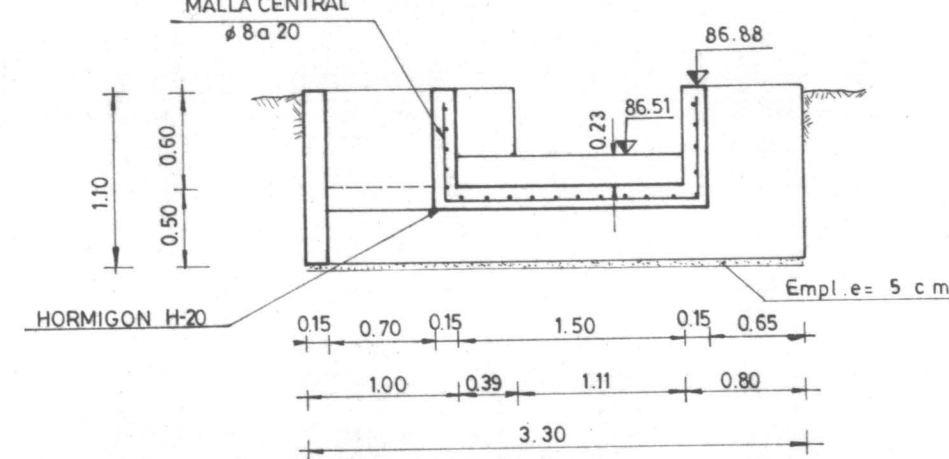


S O L U C I O N Nº 2


PLANTA MODIFICACION MARCO PARTIDOR Nº1
 ESCALA 1 : 50 CANAL SANTA SARA

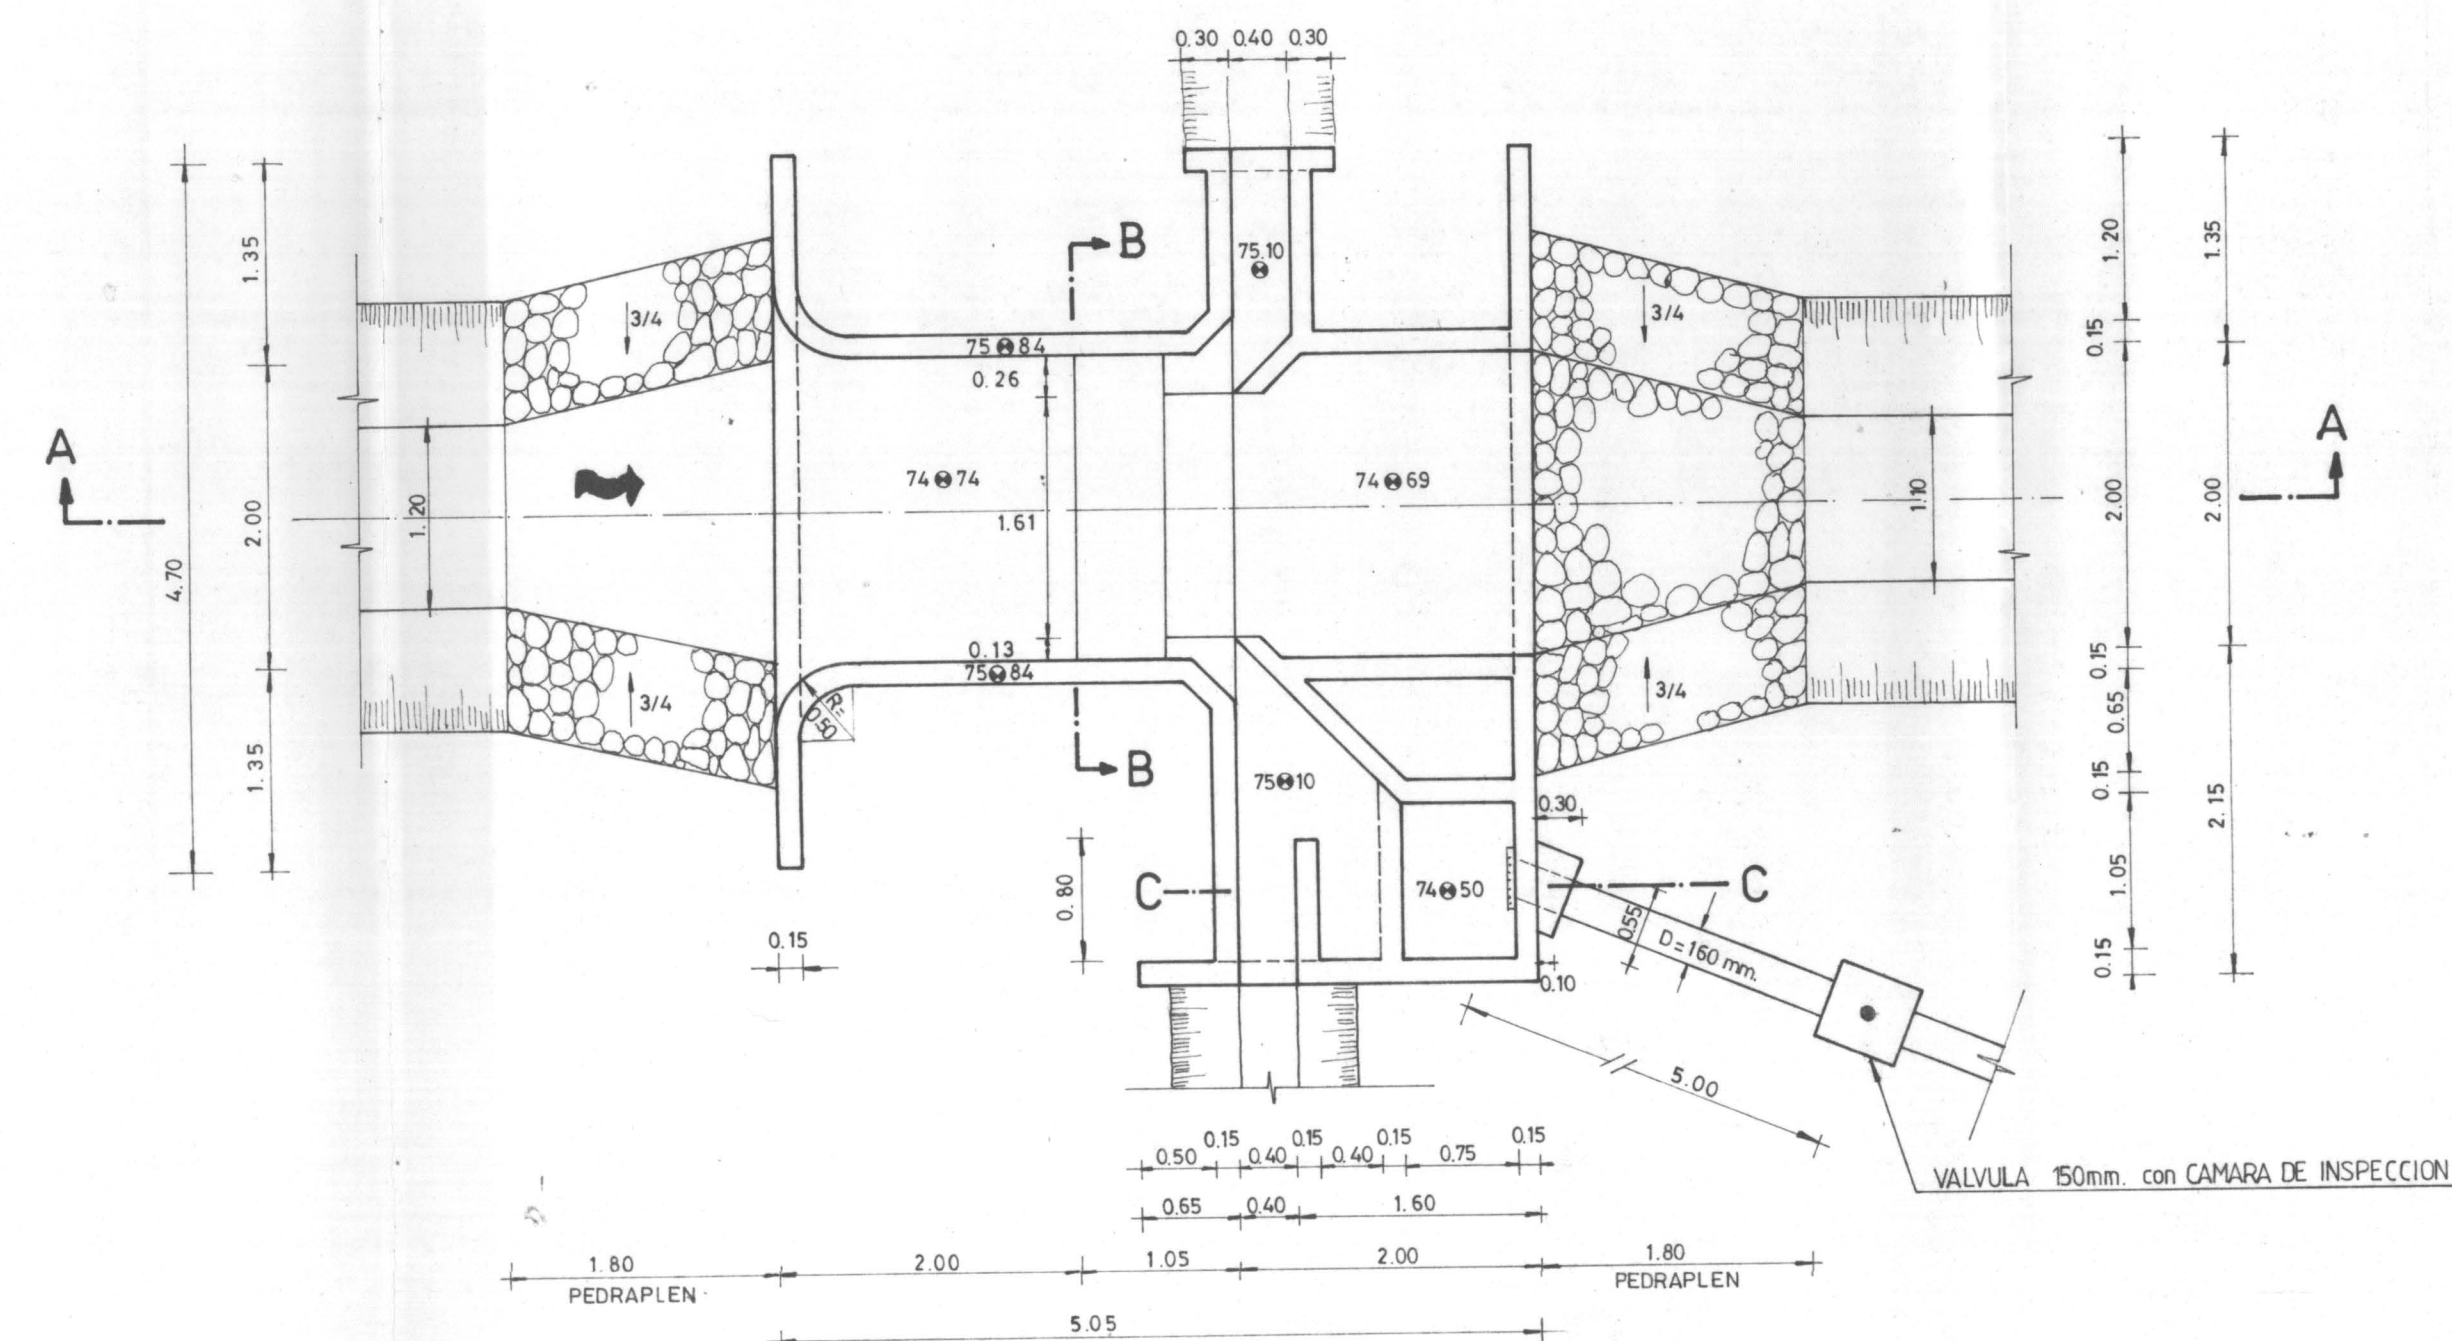


CORTE A-A
ESC. 1:50

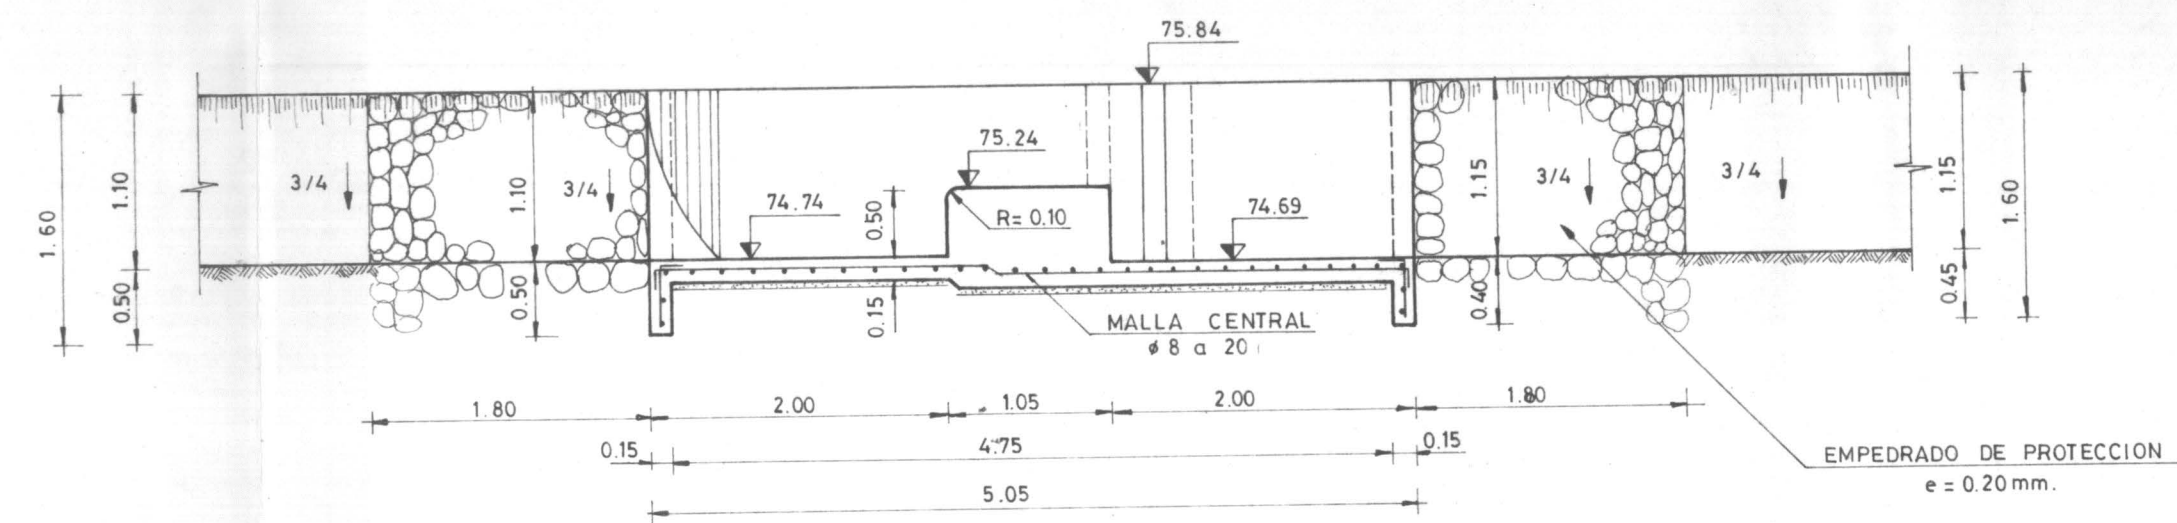


CORTE B-B
ESC. 1 : 50

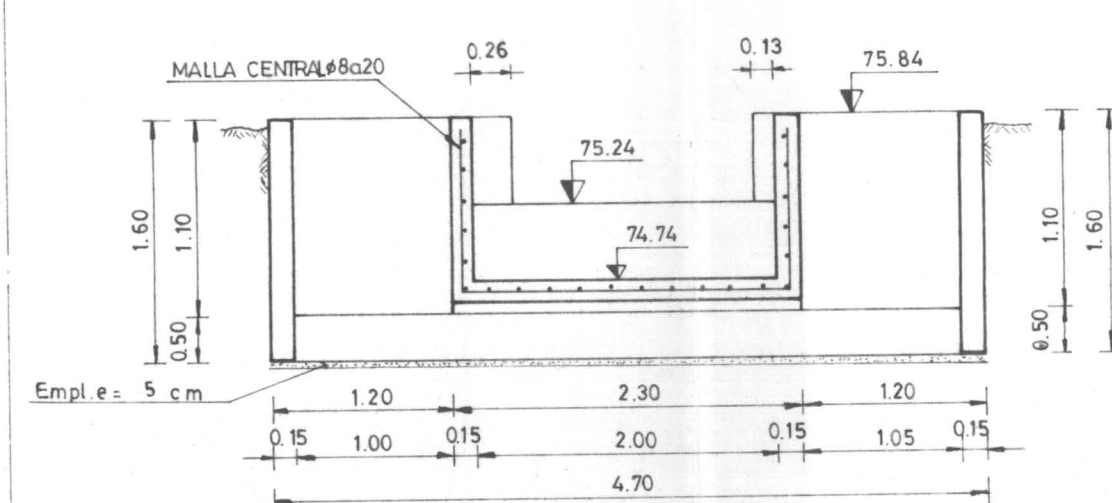


CORTE C-C
ESC. 1 : 20

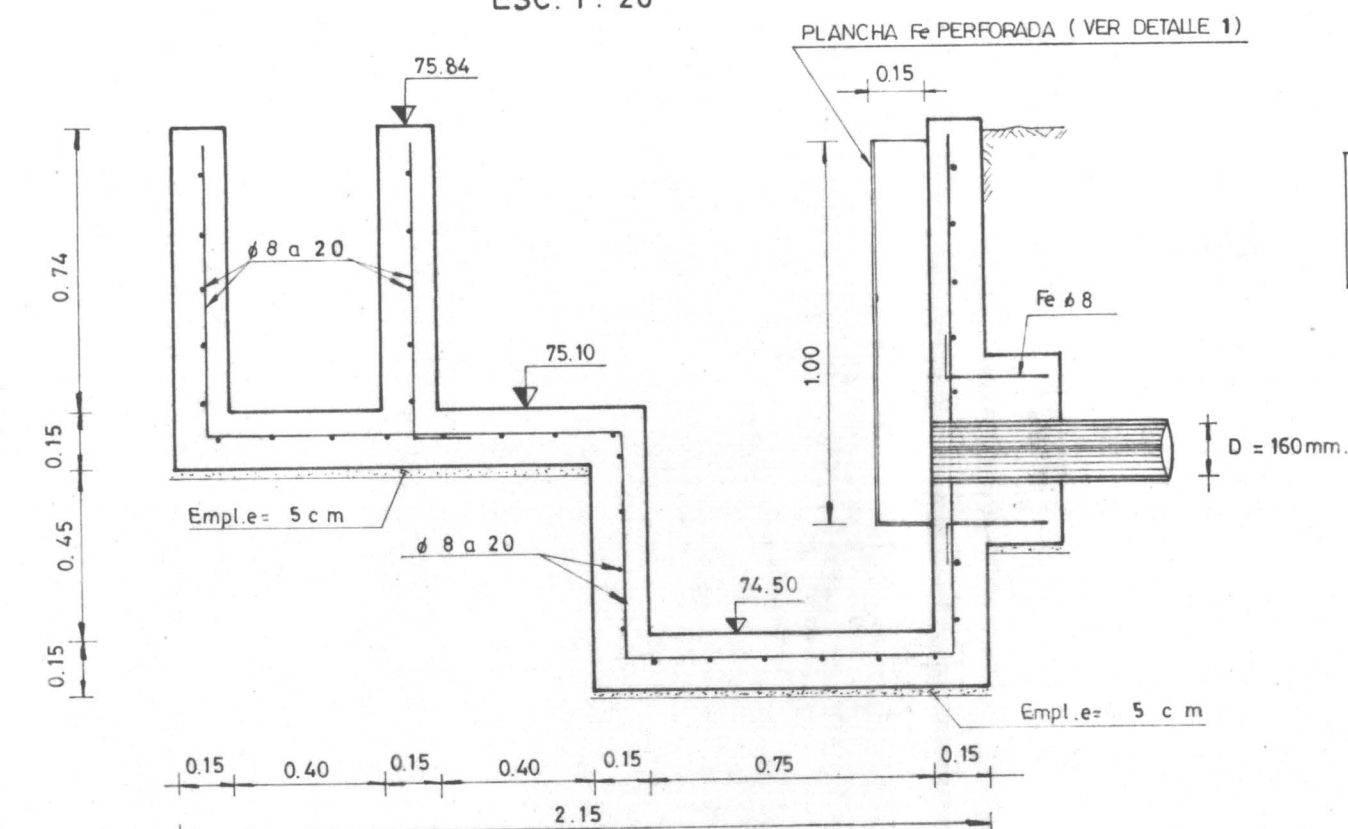


PLANTA MARCO PARTIDOR Km.12,216
ENTRADA A TRANQUE DE ACUMULACION C. PONIENTE
ESCALA 1 : 50

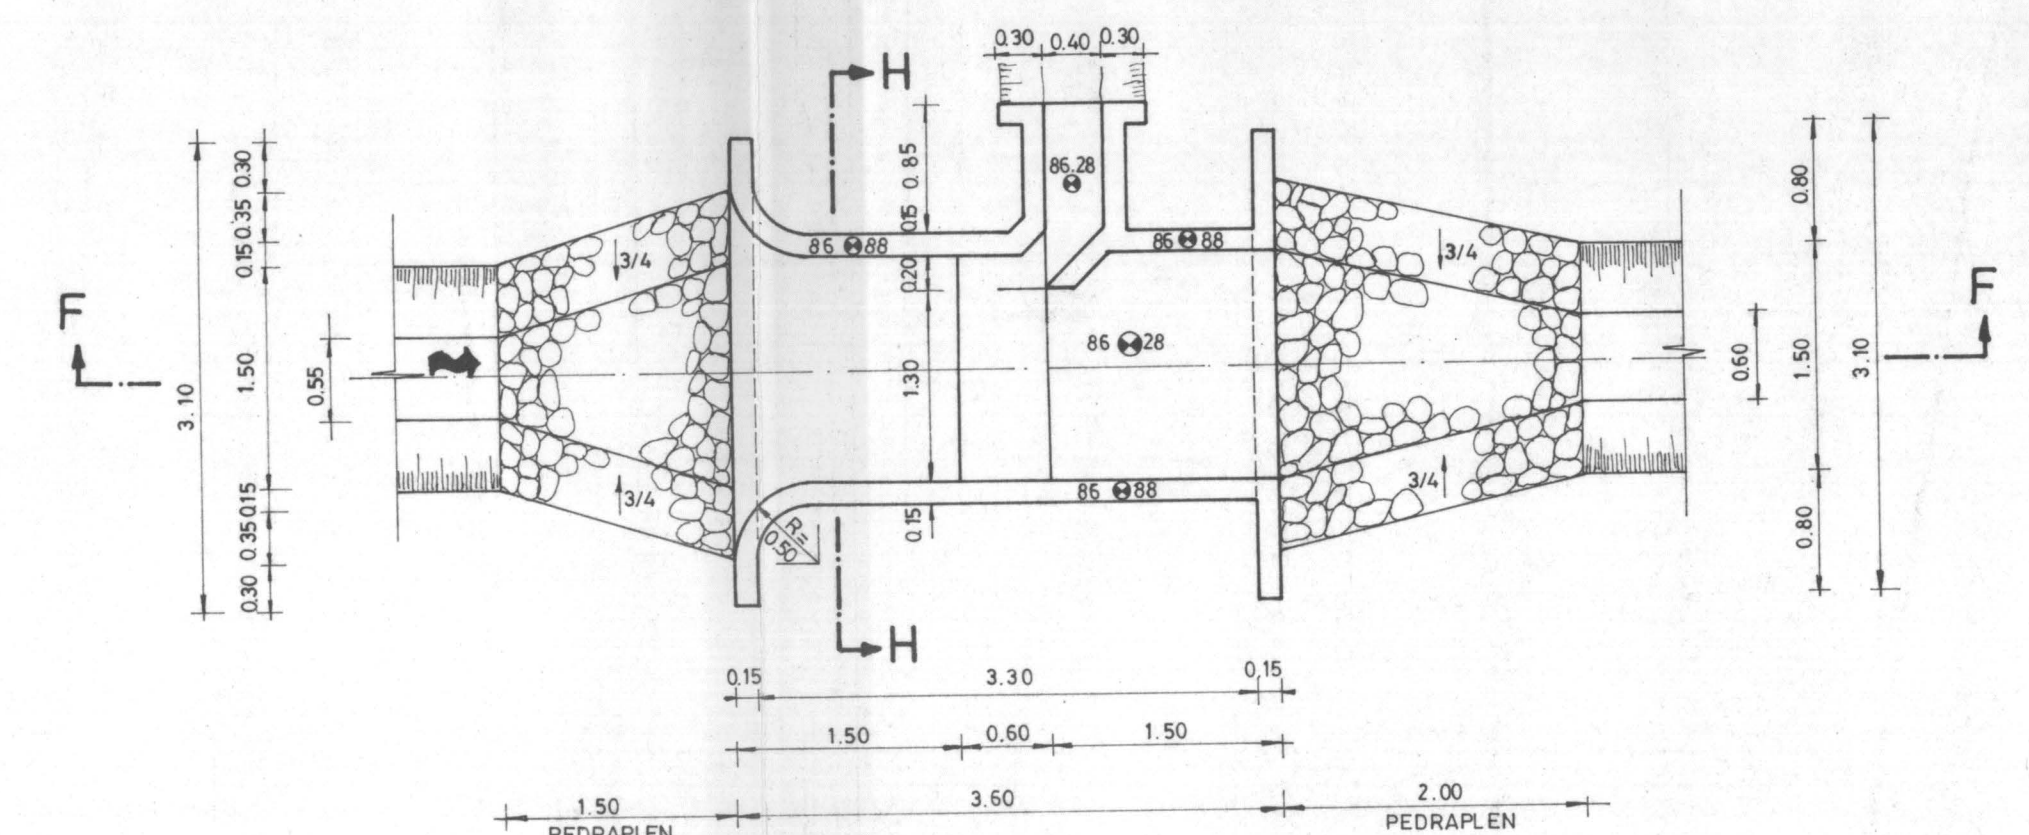


CORTE F-F
ESC. 1 : 50

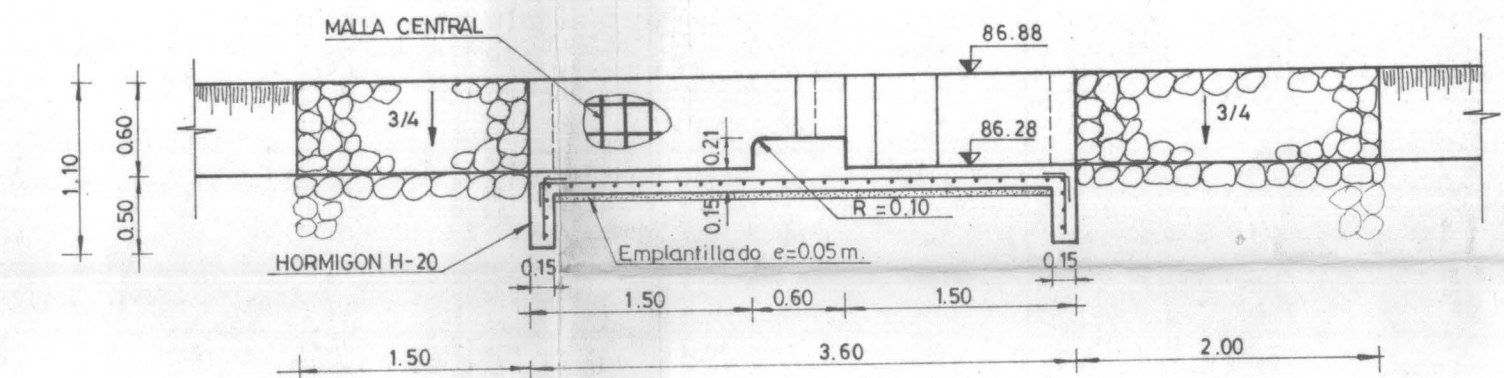


CORTE H-H
ESC. 1 : 50

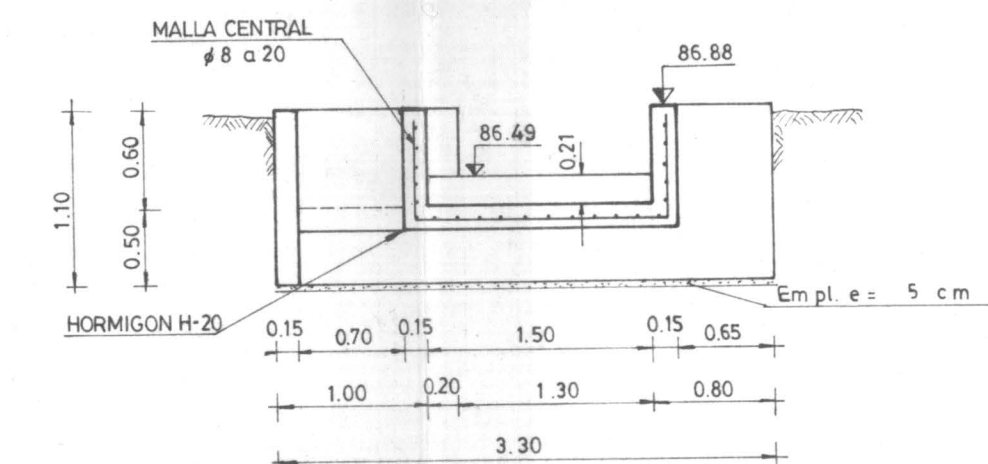

DETALLE 1
ESC. 1:10

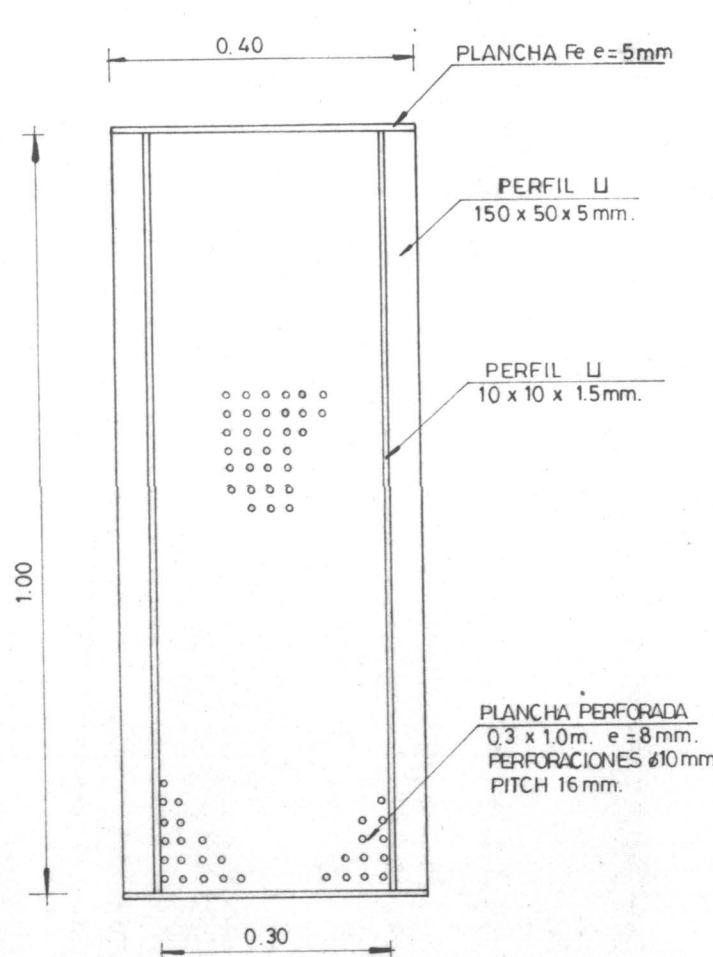

ESQUEMA UBICACION VALVULA
SIN ESCALA

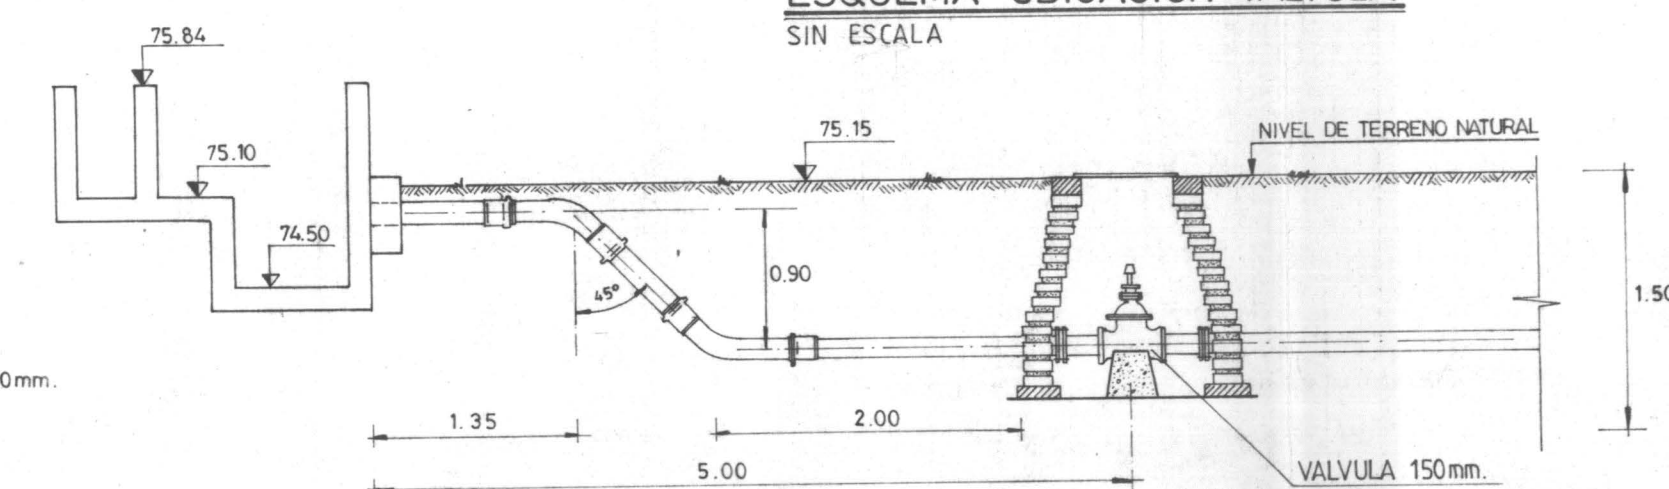

 CEPIA INGENIERIA Y CONSTRUCCION		PLANO Nº 8 / 8
APROBO : MARCELO MOURIGUES <i>Ingeniero Civil</i> PROYECTO : MANUEL SILVA G. <i>Ingeniero Civil</i> DIBUJO : A. Vera G.	PROYECTO : REGADIO DEL PUEBLO DE PENCAHUE MATERIA : OBRAS DE ENTRADA A TRANQUES, SOLUCION 1y 2 PROPIETARIO : COMISION NACIONAL DE RIEGO	
		OBSERVACIONES : ESCALA : LAS INDICADAS FECHA : Junio - 1993.-