
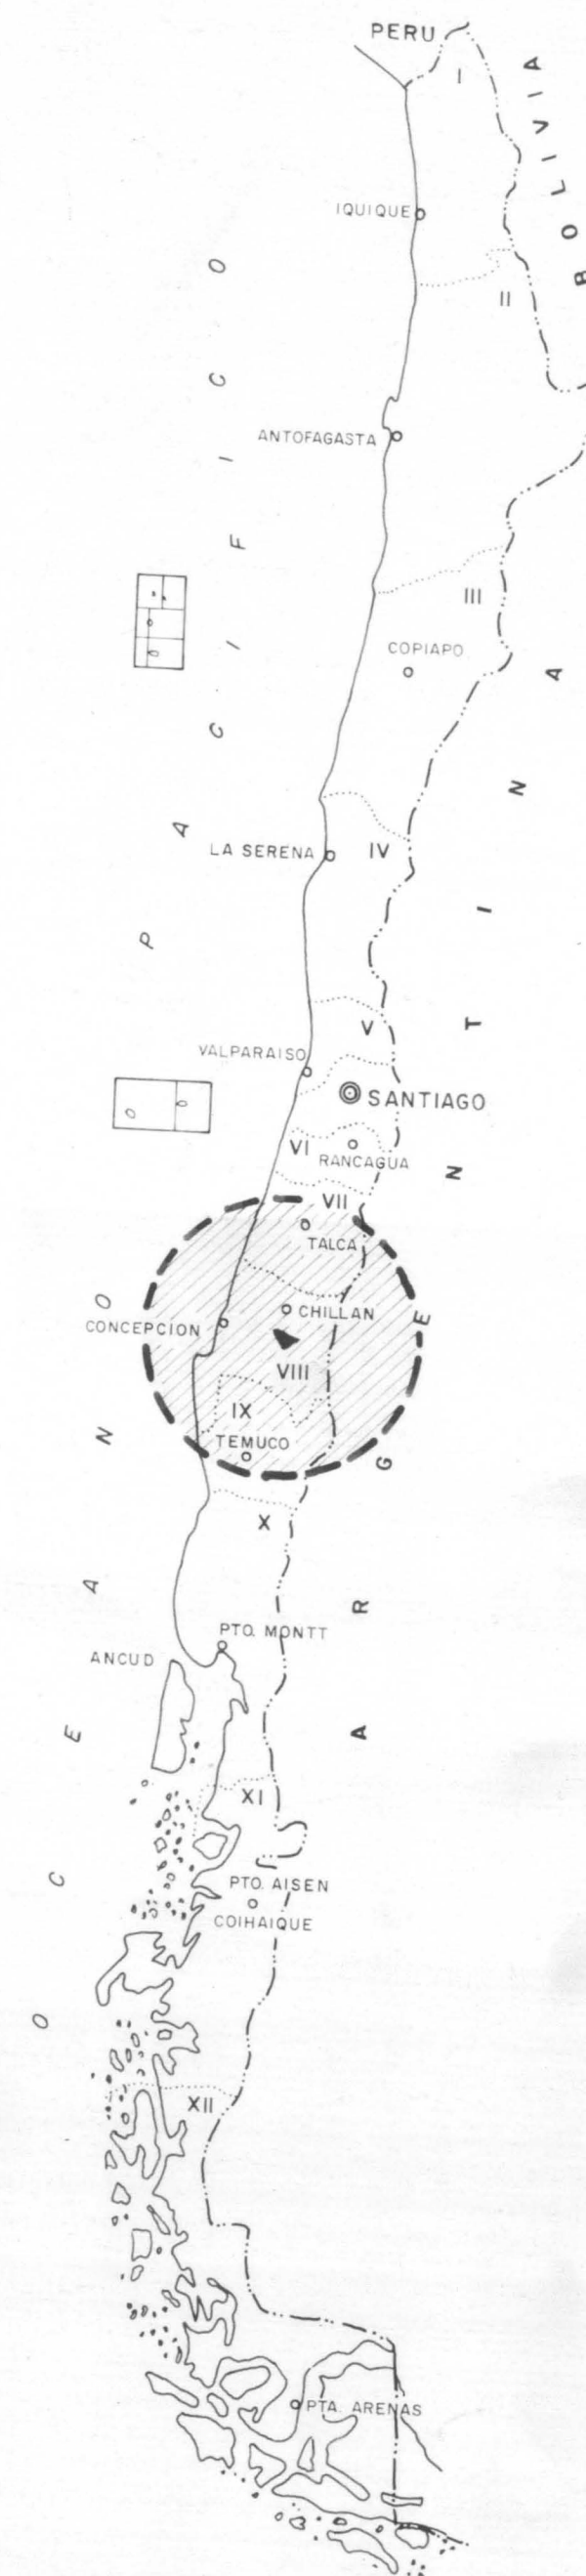


CLASES DE DRENAJE Y SITUACION DE EROSION

GRAFICO UBICACION HOJAS

ESCALA 1:250 000

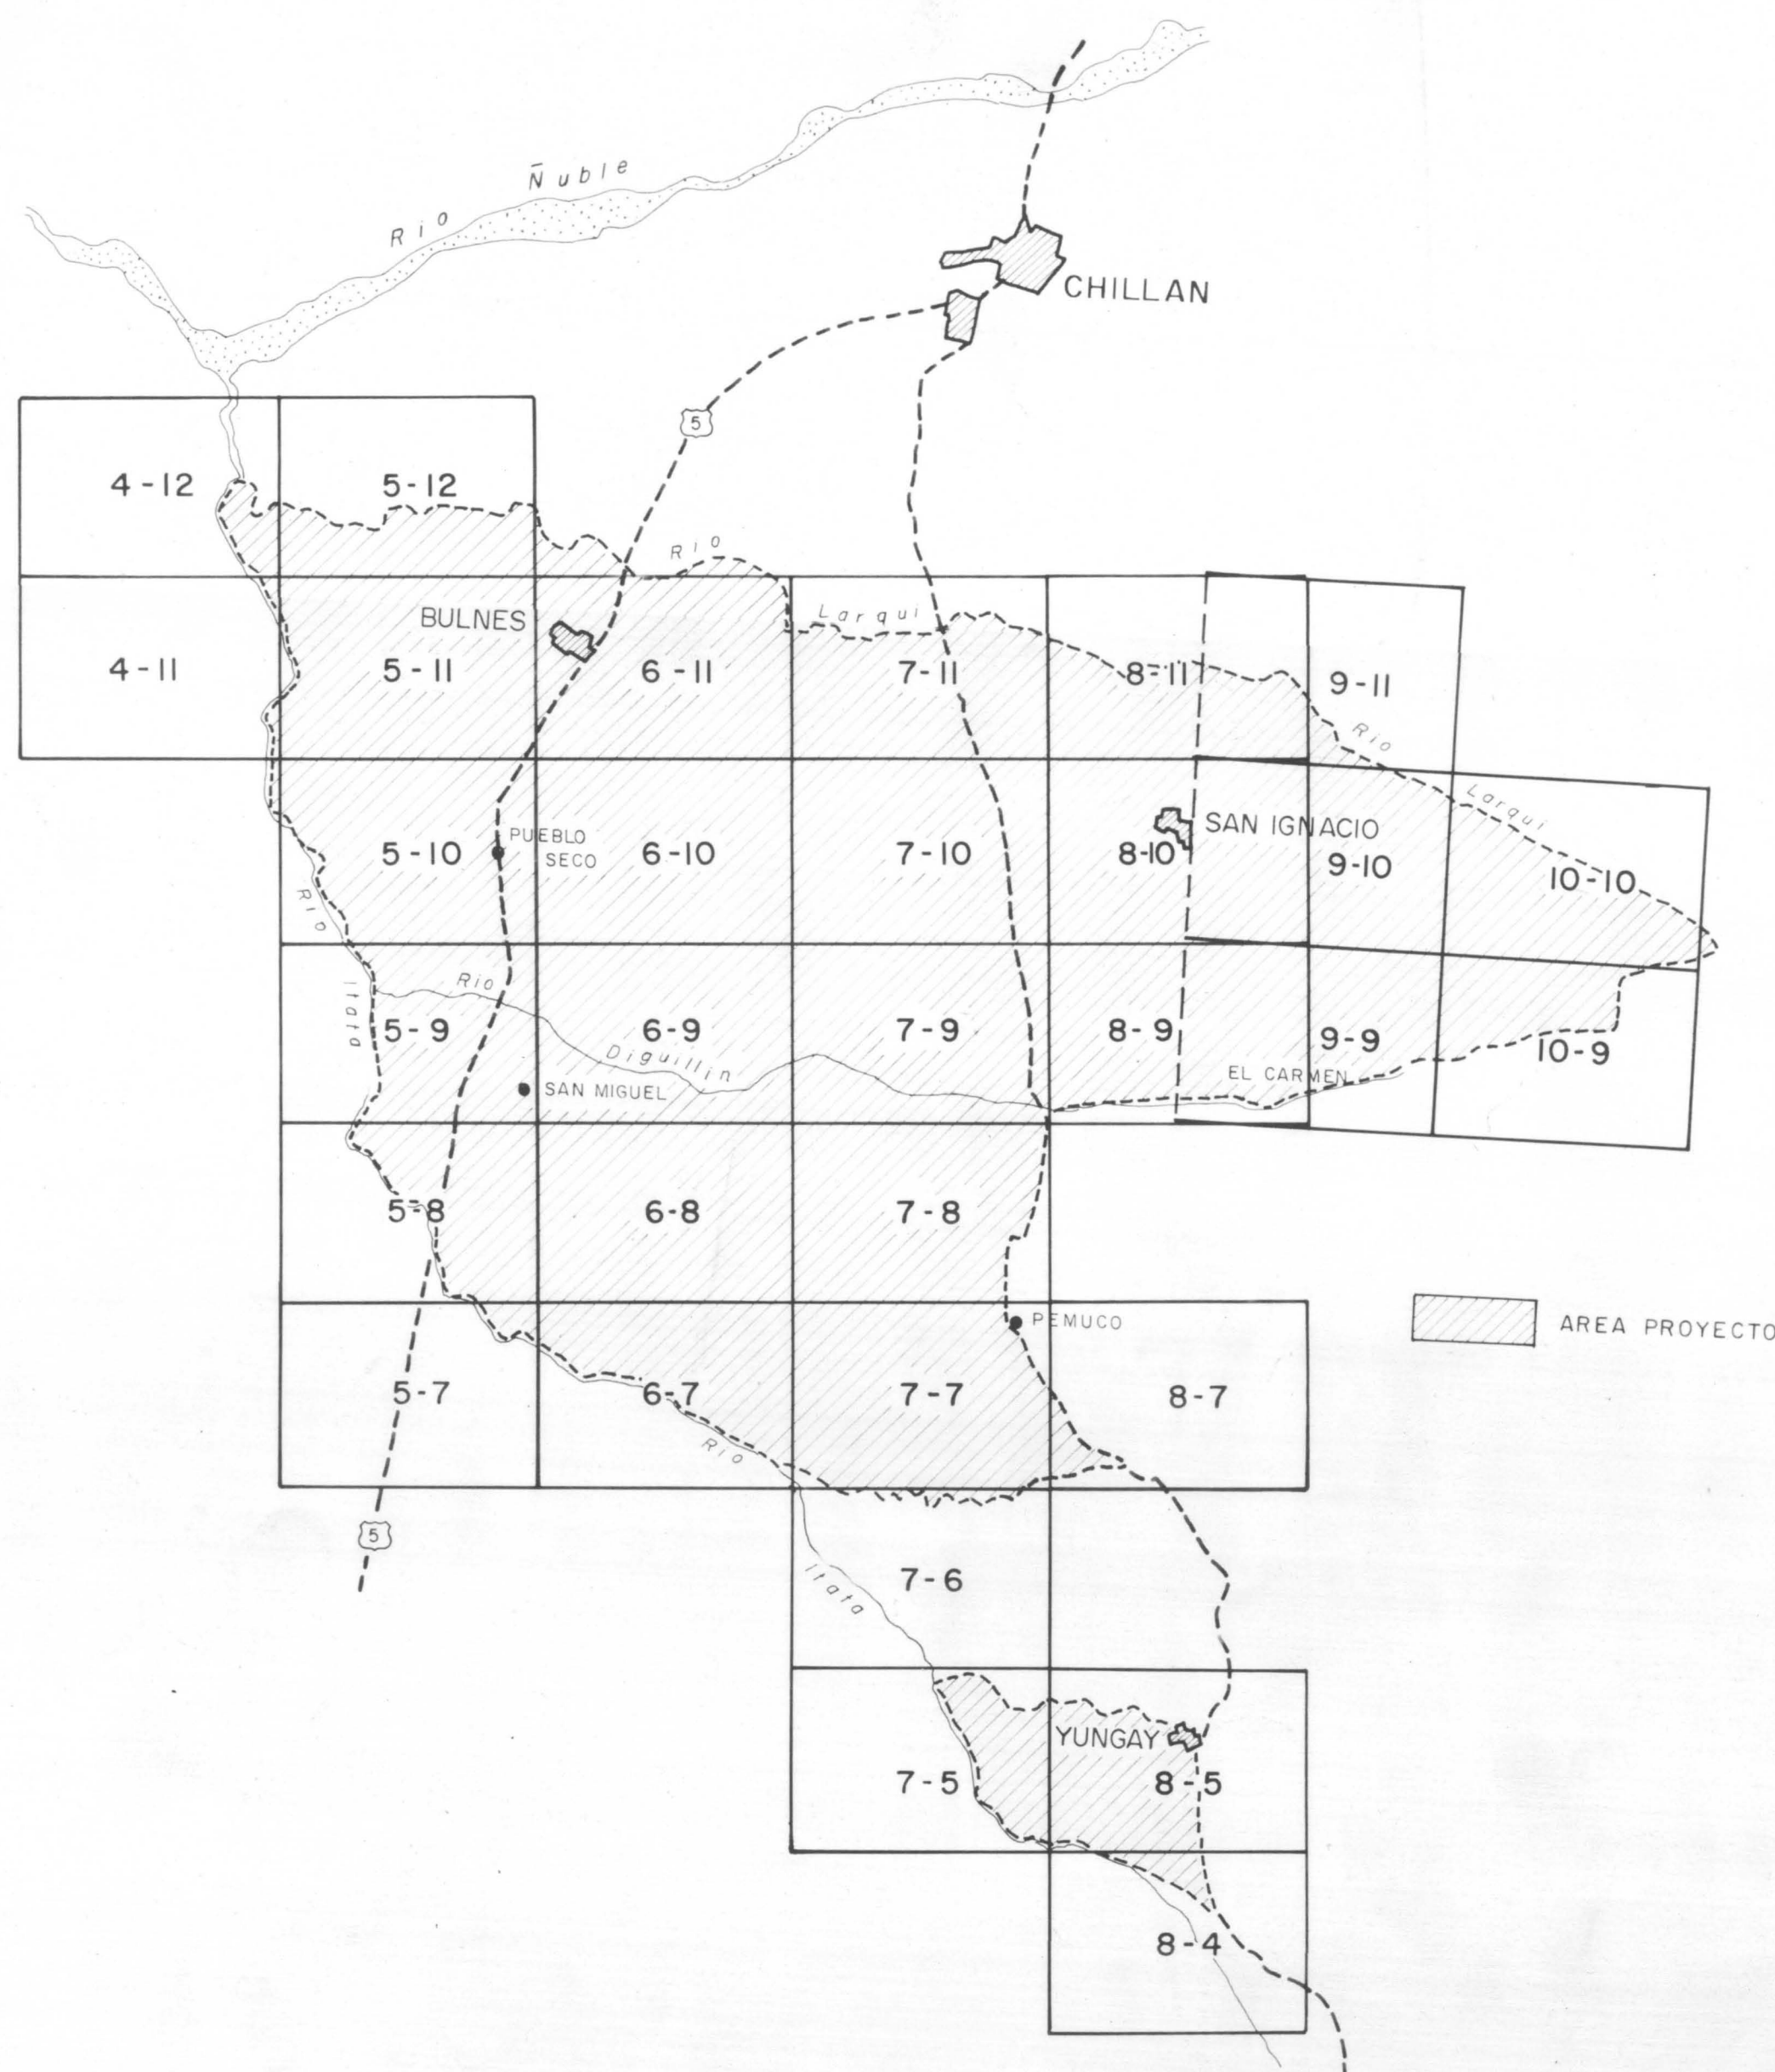

ESTUDIO DE SUELOS EN EL AREA DEL PROYECTO LAJA DIGUILLIN
(FAO - PROYECTO TCP / CHI / 4503 (I) - 2 / DDC)





AGROLOG CHILE LTDA
ENERO 1987

ESTUDIO DE SUELOS
AREA PROYECTO LAJA-DIGUILLIN
(FAO-PROYECTO TCP/CHI/4503 (I)-2/DDC)

ORGANIZACION DE LAS NACIONES UNIDAS
PARA LA AGRICULTURA Y LA ALIMENTACION
REPUBLICA DE CHILE
COMISION NACIONAL DE RIEGO
SECRETARIA EJECUTIVA

ESCALA
1:20.000



CLASES DE DRENAJE Y SITUACION DE EROSION




AGROLOG CHILE LTDA
ENERO 1987

ESTUDIO DE SUELOS
AREA PROYECTO LAJA-DIGUILLIN
(FAO-PROYECTO TCP/CHI/4503 (I)-2/ DDC)

ORGANIZACION DE LAS NACIONES UNIDAS
PARA LA AGRICULTURA Y LA ALIMENTACION
REPUBLICA DE CHILE
COMISION NACIONAL DE RIEGO
SECRETARIA EJECUTIVA

ESCALA
1:20.000

SITUACION HOJAS

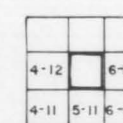

CLASES DE DRENAJE Y SITUACION DE EROSION

5
12



AGROLOG CHILE LTDA.
ENERO 1987

ESTUDIO DE SUELOS
AREA PROYECTO LAJA-DIGUILLIN
(FAO-PROYECTO TCP/CHI/4503 (1)-2 /DDC)


ORGANIZACION DE LAS NACIONES UNIDAS
PARA LA AGRICULTURA Y LA ALIMENTACION
REPUBLICA DE CHILE
COMISION NACIONAL DE RIEGO
SECRETARIA EJECUTIVA

ESCALA
1 : 20.000

SITUACION HOJAS

5-12	6-11	7-11
------	------	------

CLASES DE DRENAJE Y SITUACION DE EROSION

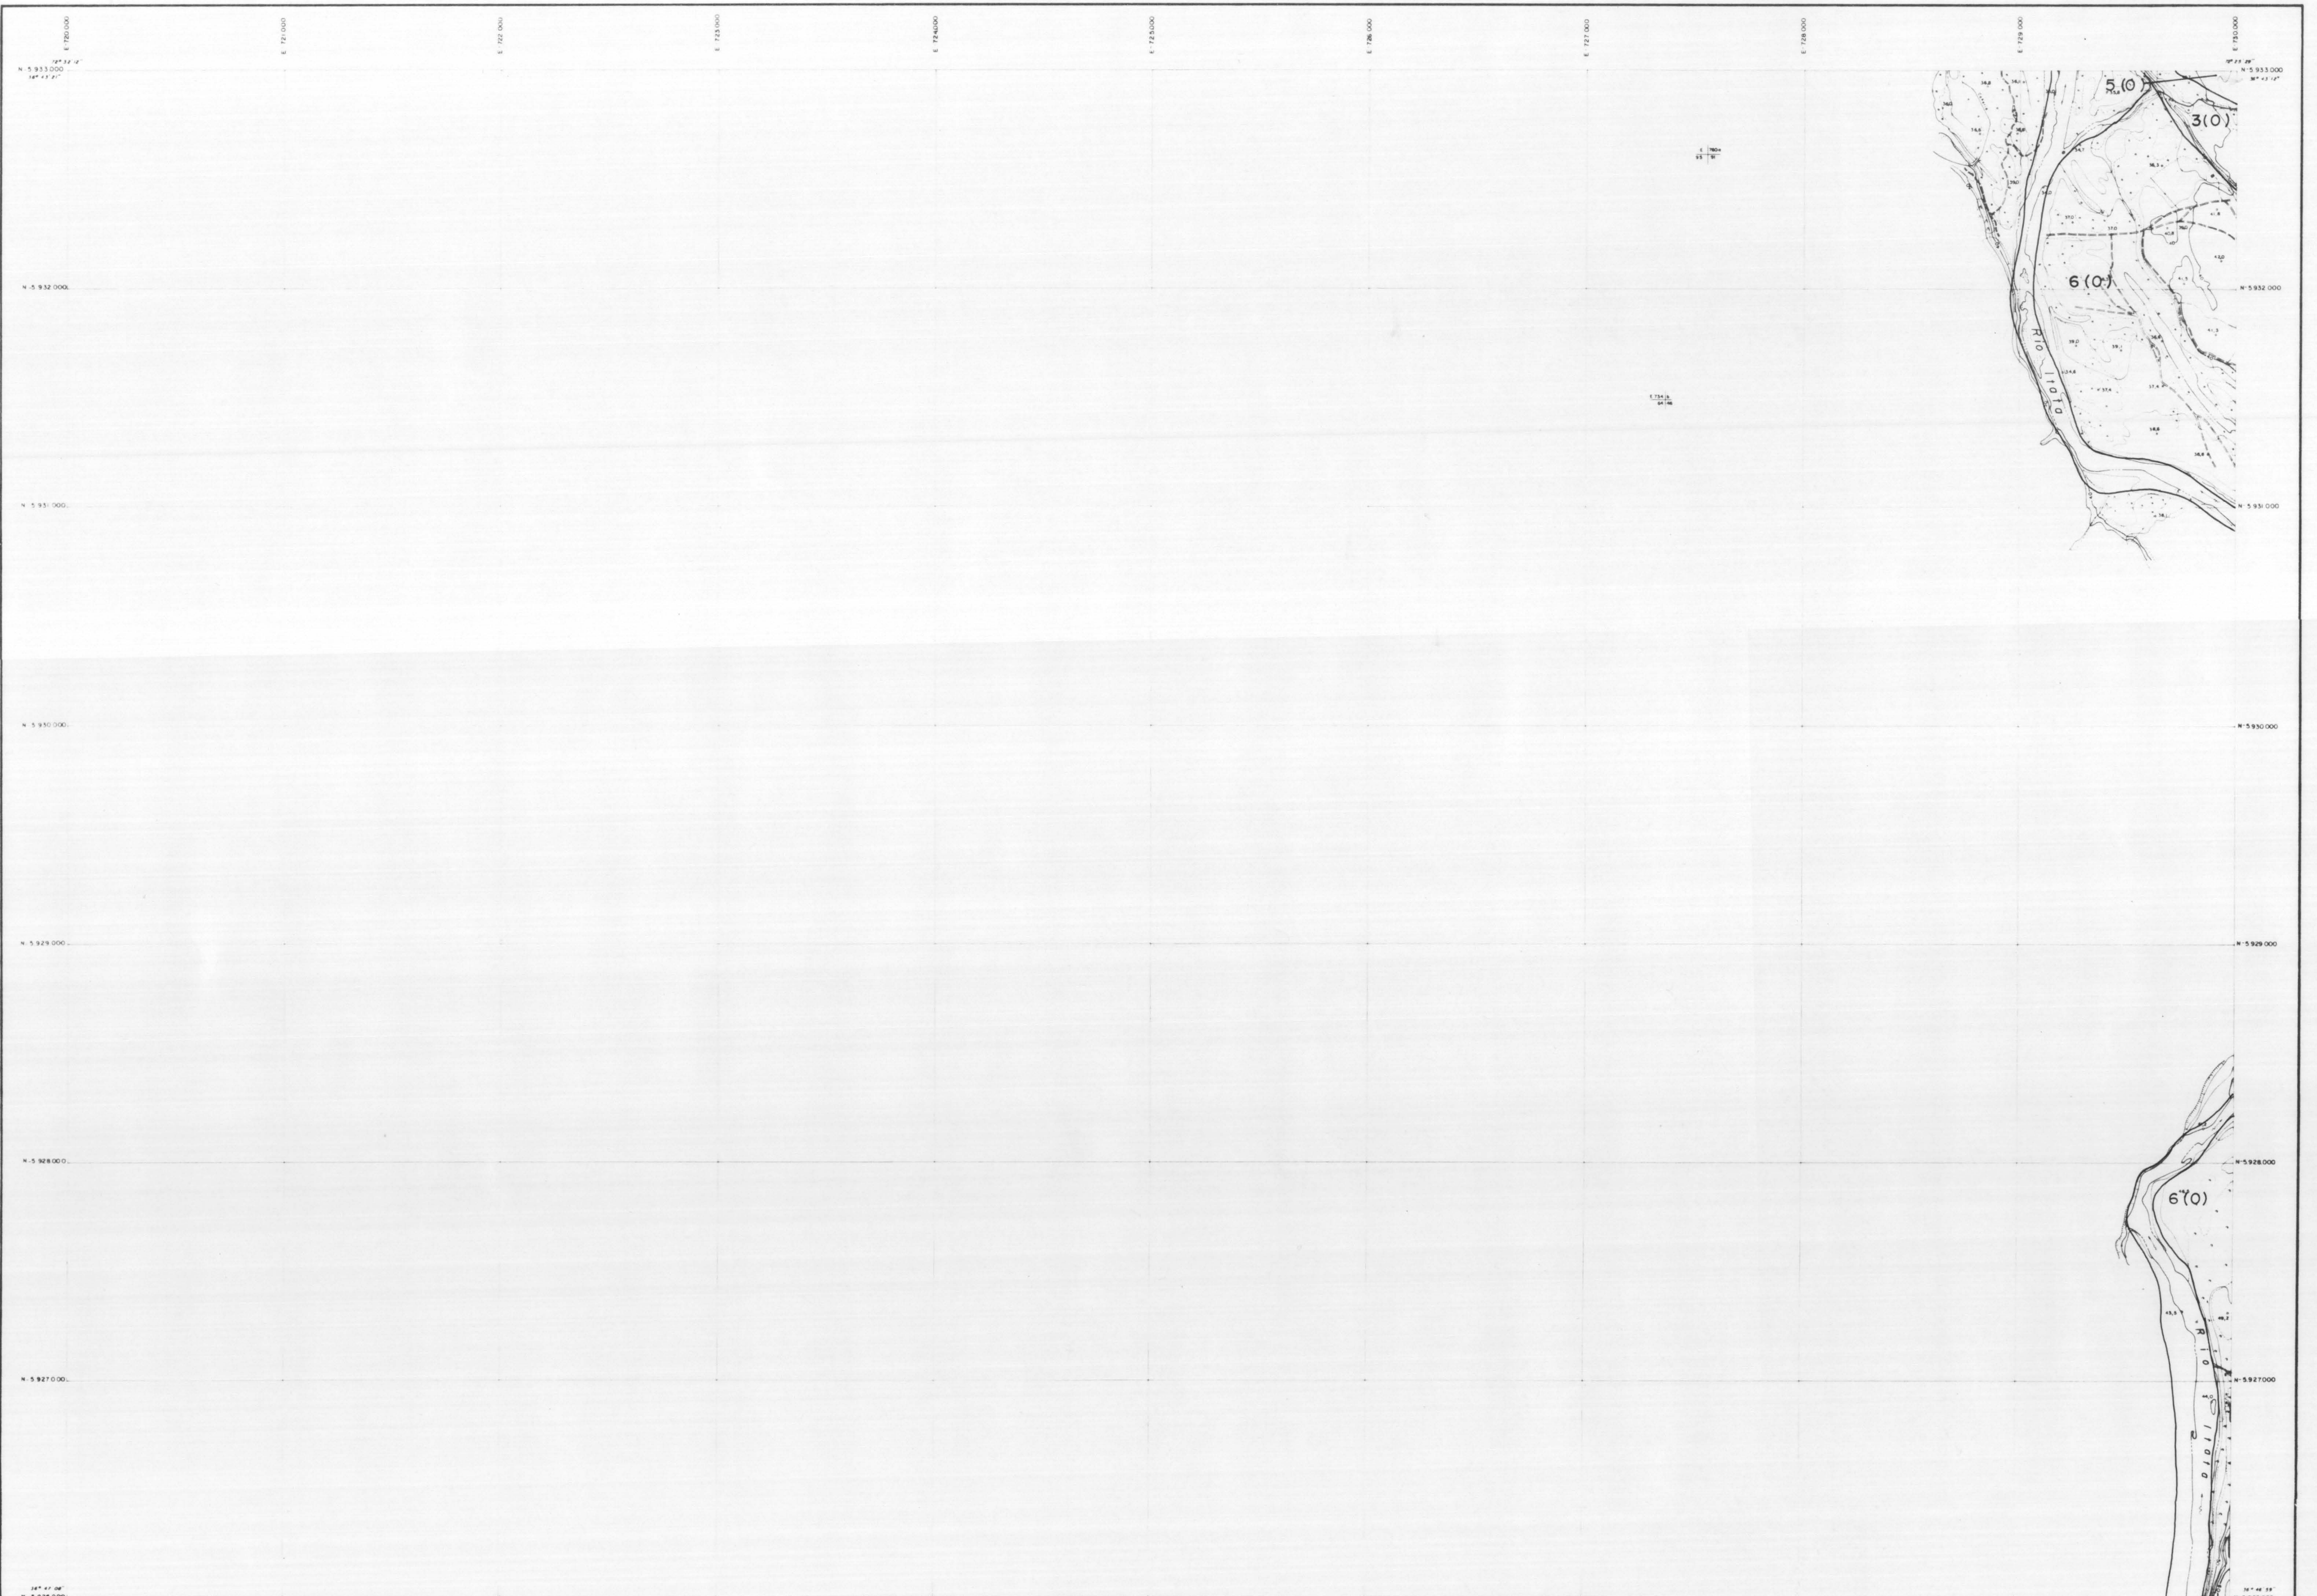

AGROLOG CHILE LTDA.
ENERO 1987

ESTUDIO DE SUELOS
AREA PROYECTO LAJA-DIGUILLIN
(FAO-PROYECTO TCP/CHI/4503 (I)-2 /DDC)

ORGANIZACION DE LAS NACIONES UNIDAS
PARA LA AGRICULTURA Y LA ALIMENTACION
REPUBLICA DE CHILE
COMISION NACIONAL DE RIEGO
SECRETARIA EJECUTIVA

ESCALA
1: 20.000

SITUACION HOJAS

4-12	5-12
4-10	5-10

CLASES DE DRENAJE Y SITUACION DE EROSION

4
11



AGROLOG CHILE LTDA.
ENERO 1987

ESTUDIO DE SUELOS
AREA PROYECTO LAJA-DIGUILLIN
(FAO-PROYECTO TCP/CHI/4503 (I)-2 / DDC)

ORGANIZACION DE LAS NACIONES UNIDAS
PARA LA AGRICULTURA Y LA ALIMENTACION
REPUBLICA DE CHILE
COMISION NACIONAL DE RIEGO
SECRETARIA EJECUTIVA

ESCALA
1:20 000



CLASES DE DRENAJE Y SITUACION DE EROSION



AGROLOG CHILE LTDA
ENERO 1987

ESTUDIO DE SUELOS
AREA PROYECTO LAJA-DIGUILLIN
(FAO - PROYECTO TCP / CHI / 4503 (1)-2 / DDC)

ORGANIZACION DE LAS NACIONES UNIDAS
PARA LA AGRICULTURA Y LA ALIMENTACION
REPUBLICA DE CHILE
COMISION NACIONAL DE RIEGO
SECRETARIA EJECUTIVA

ESCALA
1:20.000

SITUACION HOJAS

5-12	6-12
5-11	7-11
5-10	6-10
7-10	

CLASES DE DRENAJE Y SITUACION DE EROSION



AGROLOG CHILE LTDA
ENERO 1987

ESTUDIO DE SUELOS
AREA PROYECTO LAJA-DIGUILLIN
(FAO - PROYECTO TCP/CHI /4503 (I)-2 / DDC)

ORGANIZACION DE LAS NACIONES UNIDAS
PARA LA AGRICULTURA Y LA ALIMENTACION
REPUBLICA DE CHILE
COMISION NACIONAL DE RIEGO
SECRETARIA EJECUTIVA

ESCALA
1 : 20.000

SITUACION HOJAS	
6-12	7-11
5-11	8-10
6-10	7-10

CLASES DE DRENAJE Y SITUACION DE EROSION



AGROLOG CHILE LTDA
ENERO 1987

ESTUDIO DE SUELOS
AREA PROYECTO LAJA-DIGUILLIN
(FAO - PROYECTO TCP/CHI/4503 (I)-2 / DDC)


ORGANIZACION DE LAS NACIONES UNIDAS
PARA LA AGRICULTURA Y LA ALIMENTACION
REPUBLICA DE CHILE
COMISION NACIONAL DE RIEGO
SECRETARIA EJECUTIVA

ESCALA
1: 20.000

SITUACION HOJAS

7-II	9-II
7-IO	8-IO 9-IO

CLASES DE DRENAJE Y SITUACION DE EROSION

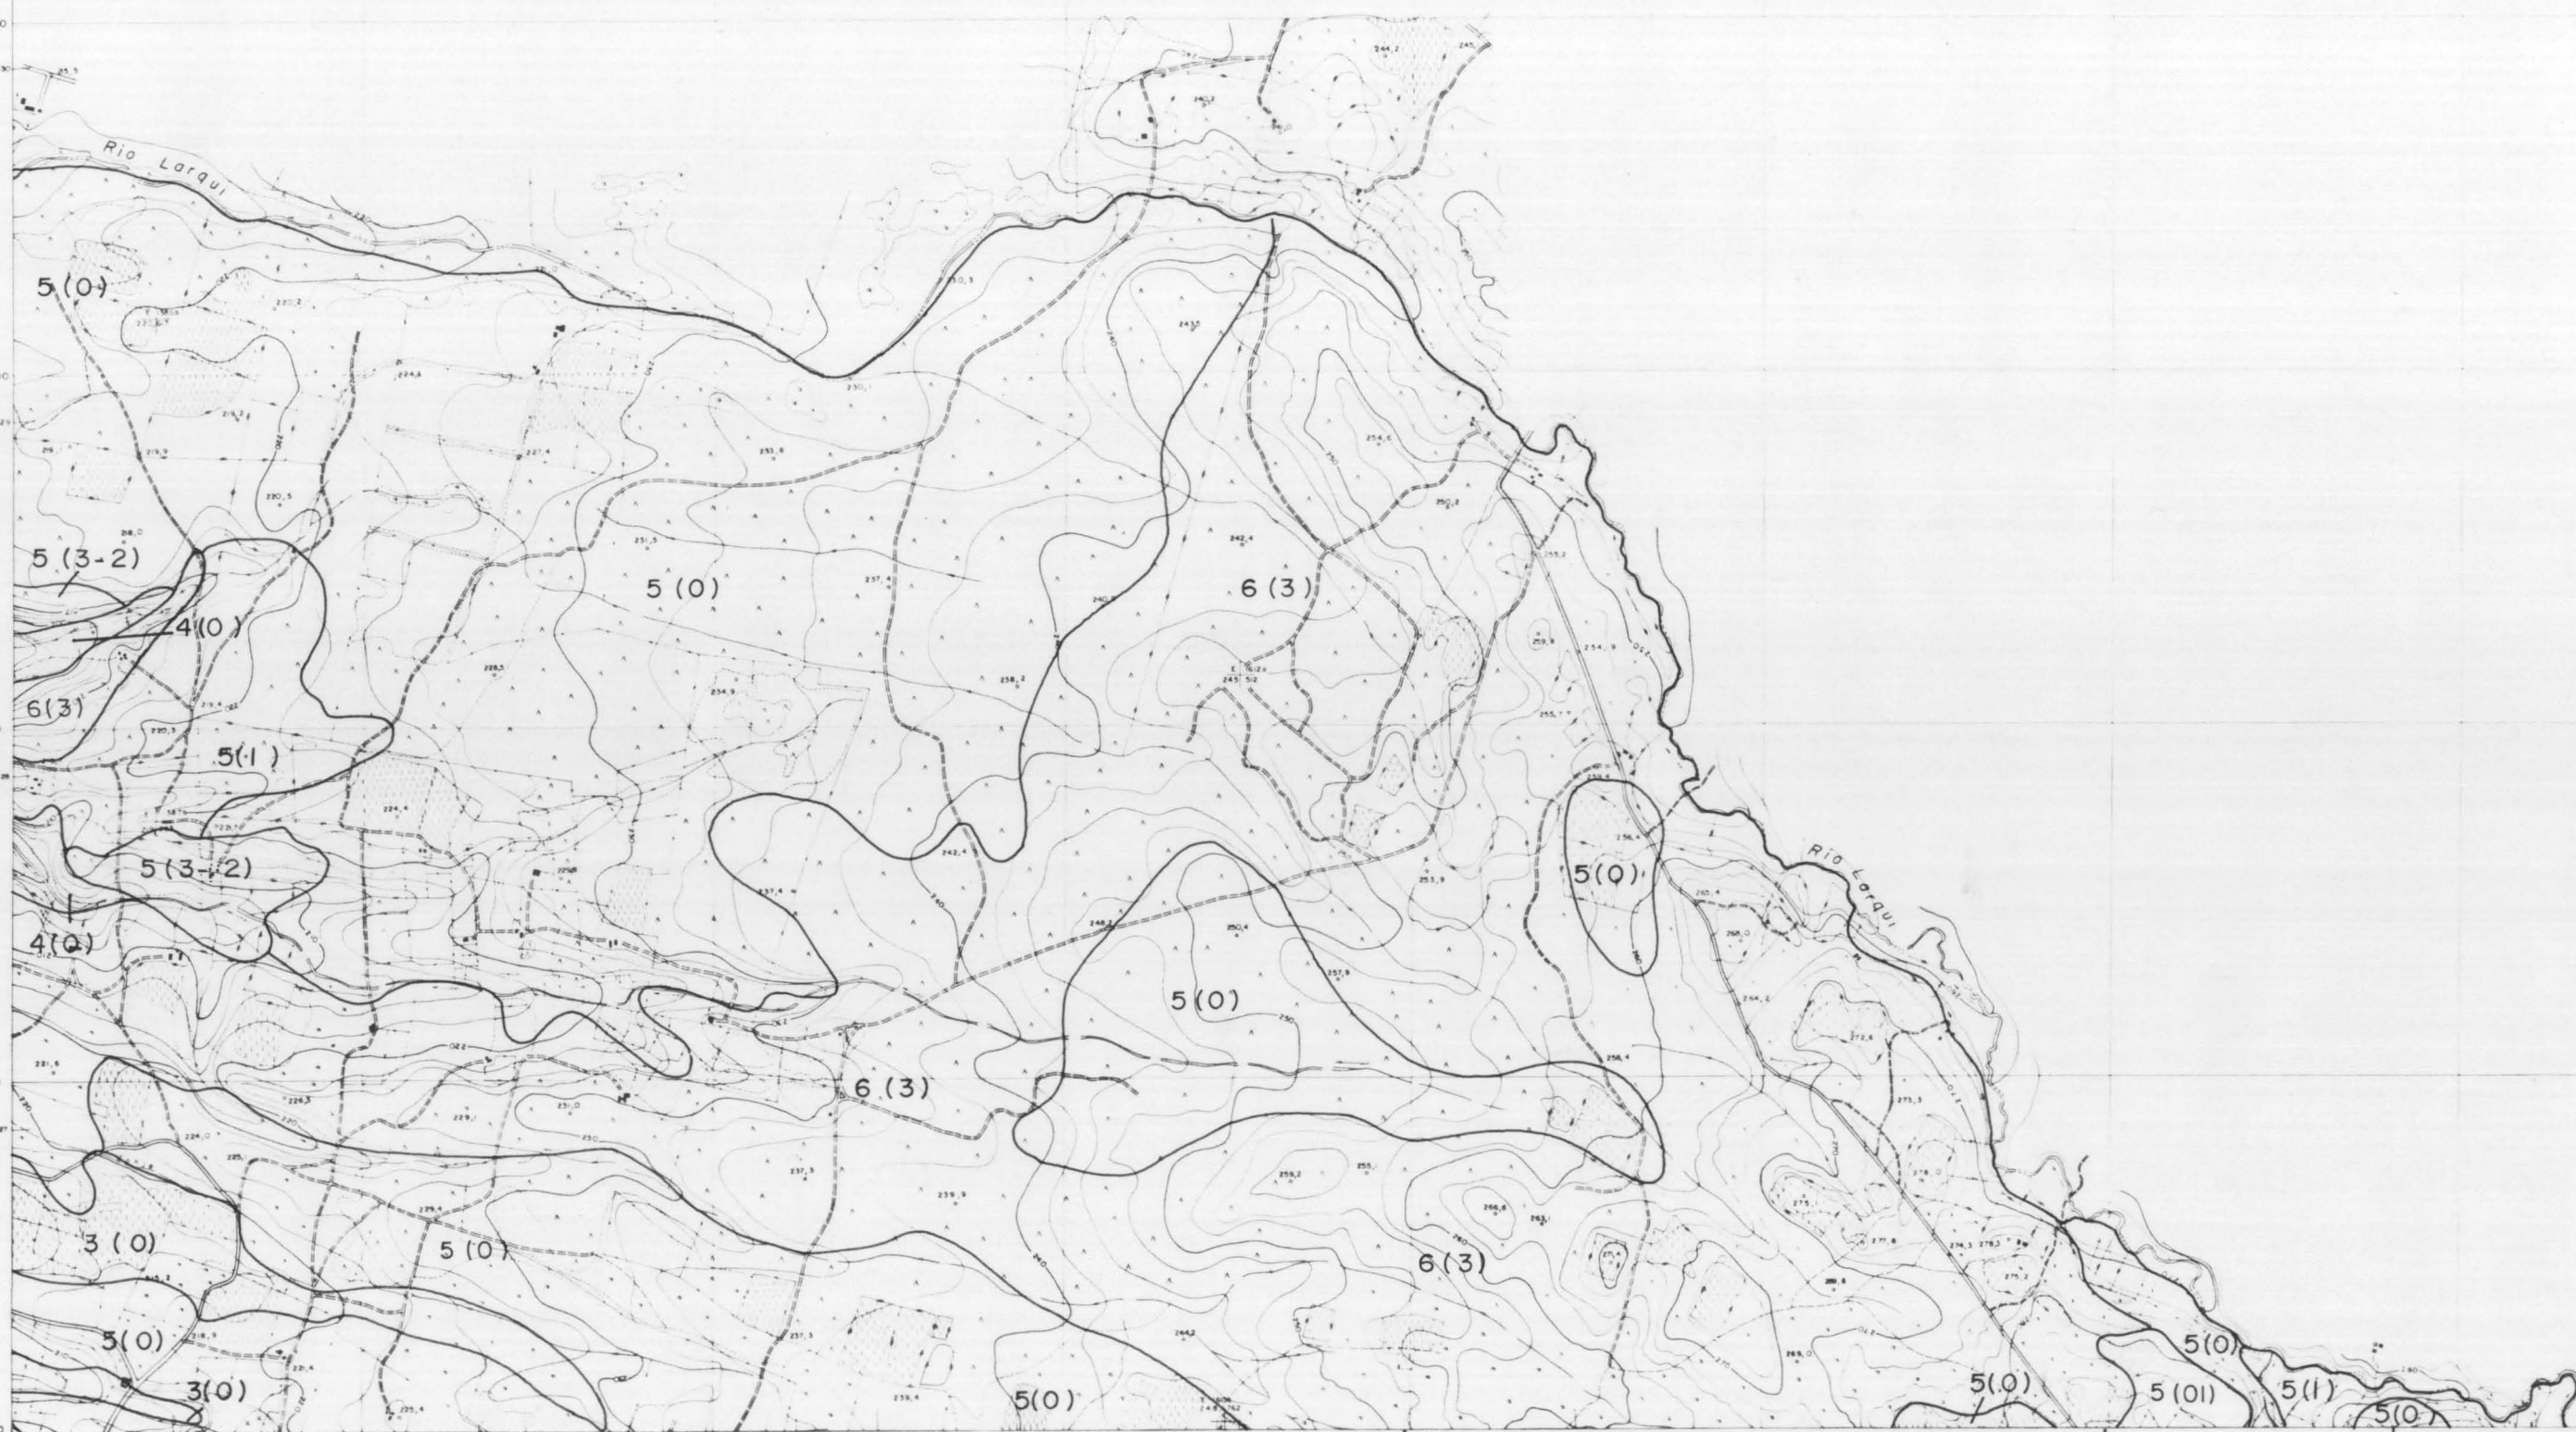

AGROLOG CHILE LTDA
ENERO 1987

ESTUDIO DE SUELOS
AREA PROYECTO LAJA-DIGUILLIN
FAO - PROYECTO TCP/CHI /4503 (1)-2/DDC


ORGANIZACION DE LAS NACIONES UNIDAS
PARA LA AGRICULTURA Y LA ALIMENTACION
REPUBLICA DE CHILE
COMISION NACIONAL DE RIEGO
SECRETARIA EJECUTIVA

ESCALA
1: 20.000

SITUACION HOJAS

8-II	
8-IX	9-IQIOJC

CLASES DE DRENAJE Y SITUACION DE EROSION

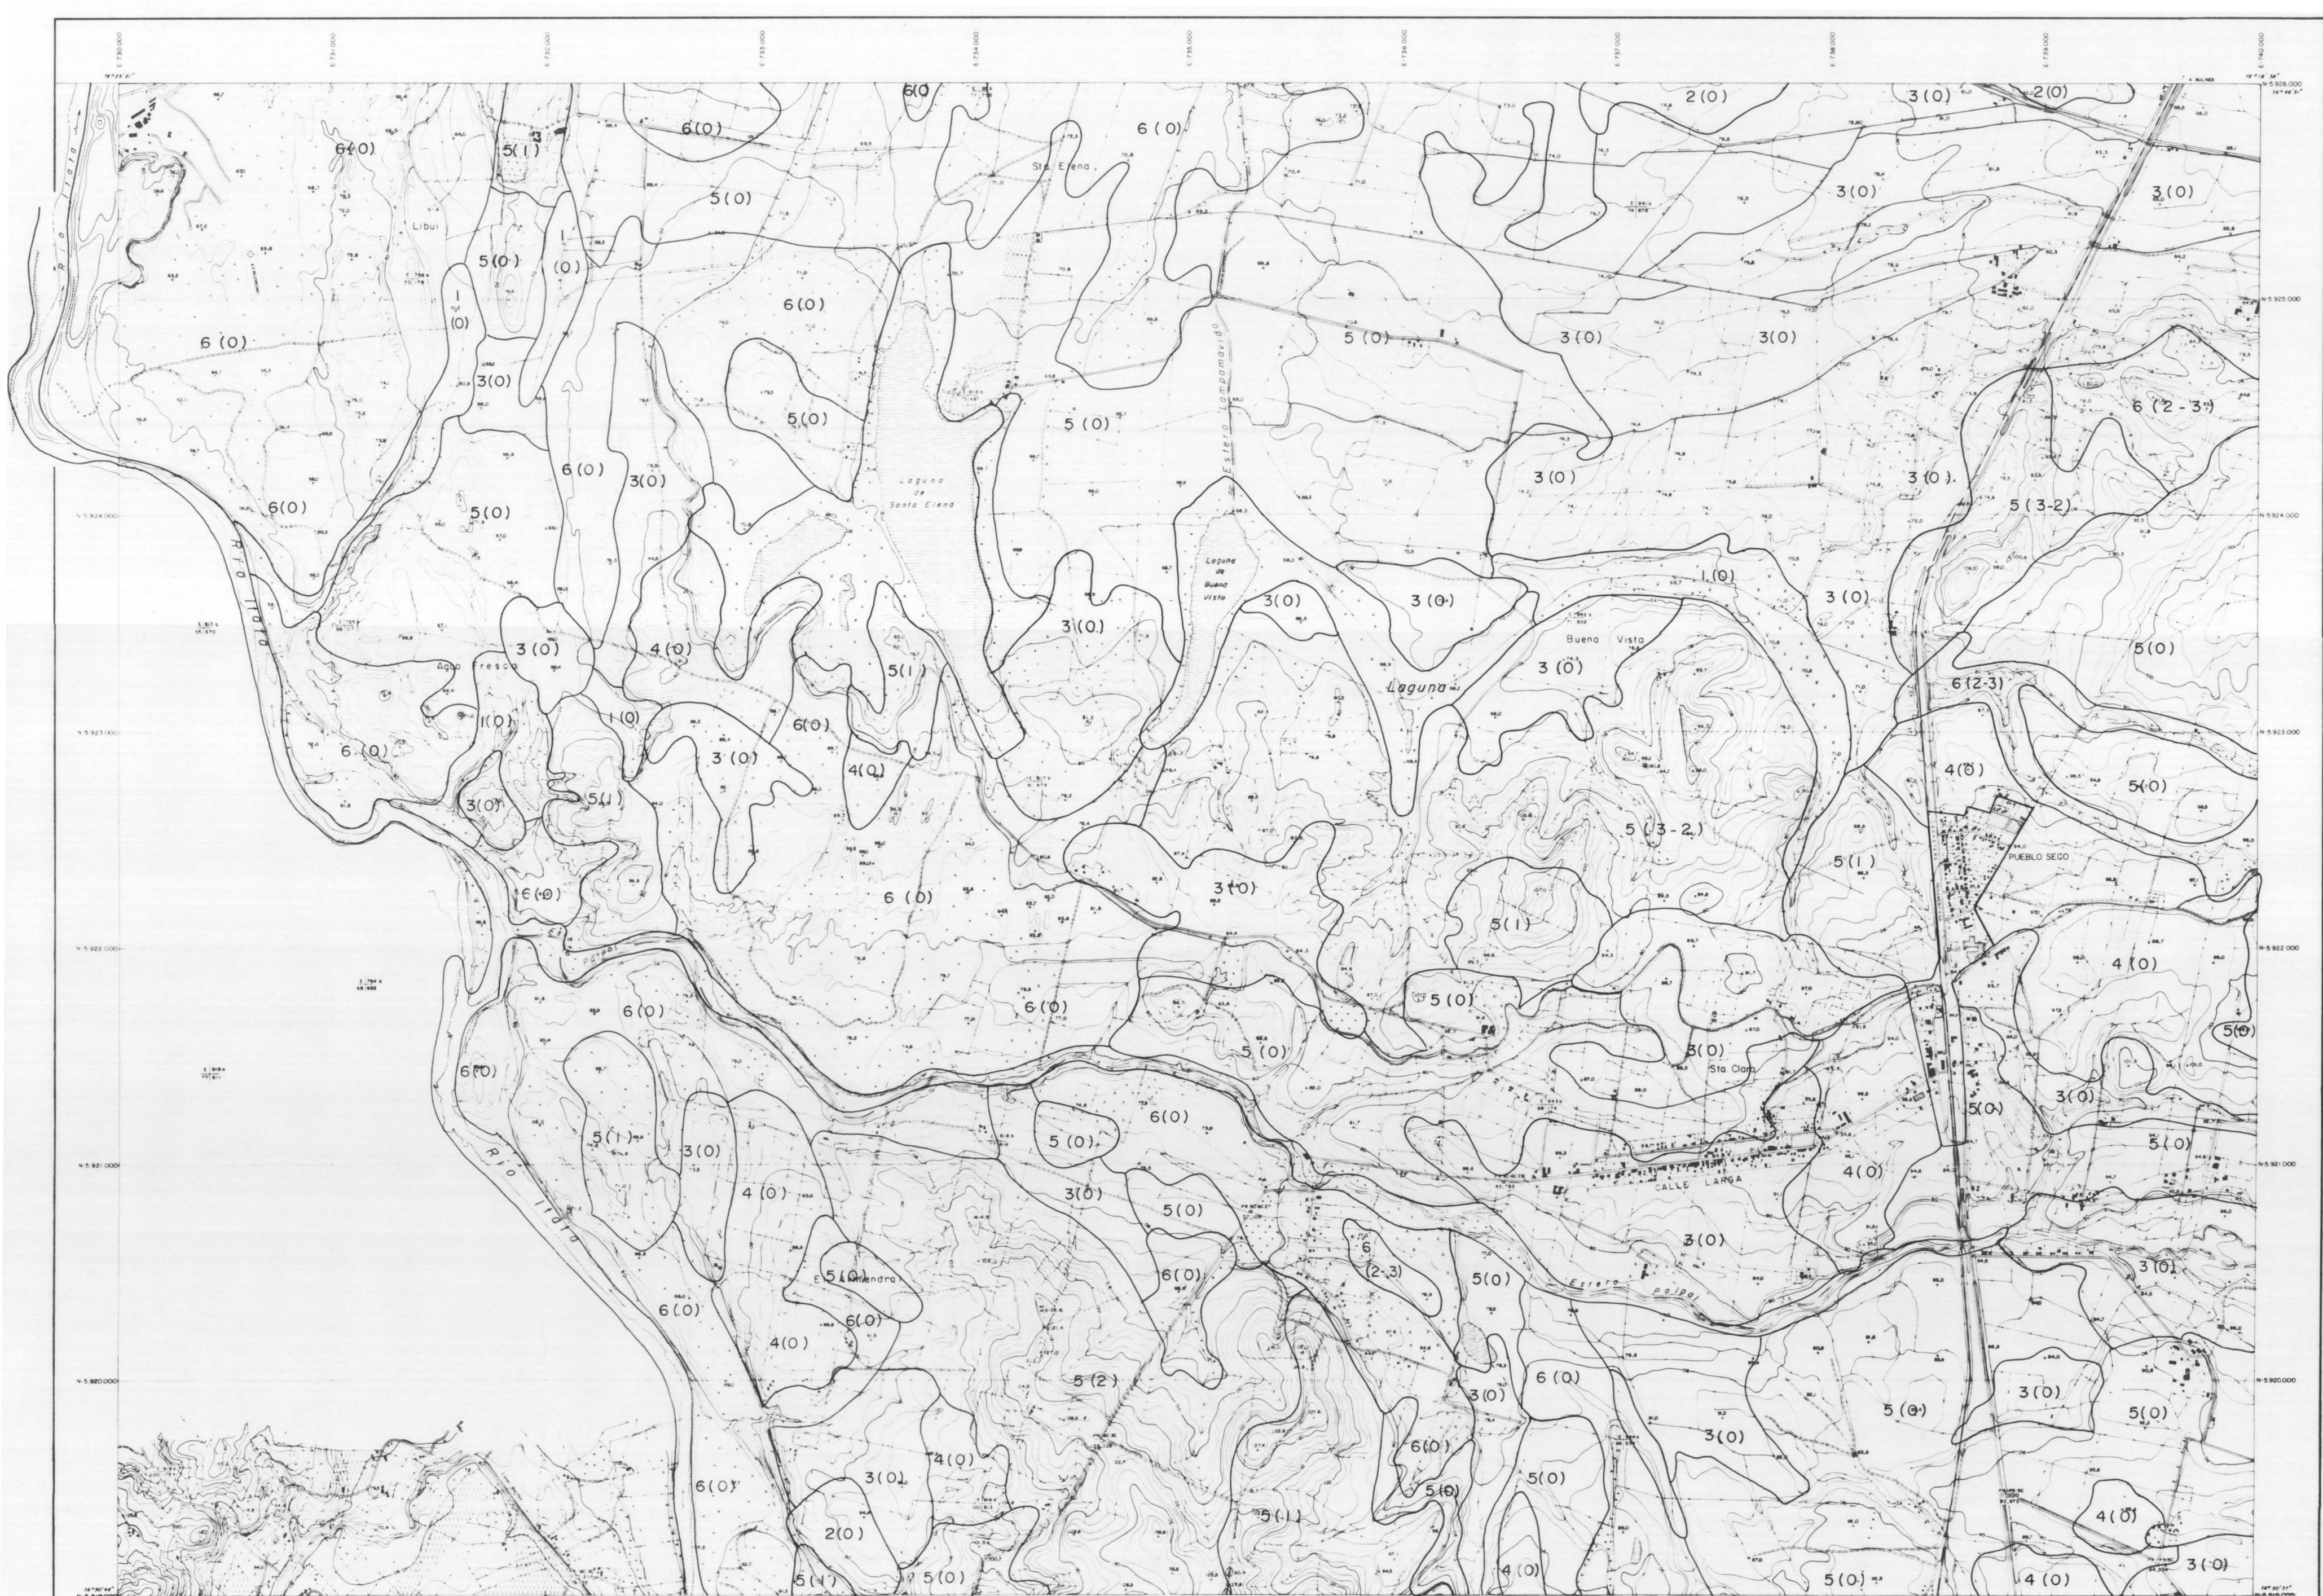

AGROLOG CHILE LTDA
ENERO 1987

ESTUDIO DE SUELOS
AREA PROYECTO LAJA-DIGUILLIN
(FAO-PROYECTO TCP/CHI/4503 (I)-2/DOC)

ORGANIZACION DE LAS NACIONES UNIDAS
PARA LA AGRICULTURA Y LA ALIMENTACION
REPUBLICA DE CHILE
COMISION NACIONAL DE RIEGO
SECRETARIA EJECUTIVA

ESCALA
1:20.000

SITUACION HOJAS

4-11	5-8	6-11
4-10		6-10
	5-9	6-9

CLASES DE DRENAGE Y SITUACION DE EROSION

5
10



AGROLOG CHILE LTDA.
ENERO 1987

ESTUDIO DE SUELOS
AREA PROYECTO LAJA - DIGUILLIN
(FAO - PROYECTO TCP/CHI / 4503 (1)-2 / DDC)

ORGANIZACION DE LAS NACIONES UNIDAS
PARA LA AGRICULTURA Y LA ALIMENTACION
REPUBLICA DE CHILE
COMISION NACIONAL DE RIEGO
SECRETARIA EJECUTIVA

ESCALA
1: 20.000

SITUACION HOJAS

5-11	6-11	7-11
5-10		7-10
5-9	6-9	7-9

CLASES DE DRENAJE Y SITUACION DE EROSION



AGROLOG CHILE LTDA
ENERO 1987

ESTUDIO DE SUELOS
AREA PROYECTO LAJA-DIGUILLIN
(FAO - PROYECTO TCP / CHI / 4503 (I) - 2 / DDC)

ORGANIZACION DE LAS NACIONES UNIDAS
PARA LA AGRICULTURA Y LA ALIMENTACION
REPUBLICA DE CHILE
COMISION NACIONAL DE RIEGO
SECRETARIA EJECUTIVA

ESCALA
1 : 20.000

SITUACION HOJAS

6-11	7-11	8-11
6-10		8-10
6-9	7-9	8-9

CLASES DE DRENAJE Y SITUACION DE EROSION

7
10



AGROLOG CHILE LTDA
ENERO 1987

ESTUDIO DE SUELOS
AREA PROYECTO LAJA-DIGUILLIN
(FAO- PROYECTO TCP/CHI / 4503 (1)-2 / DDC)

ORGANIZACION DE LAS NACIONES UNIDAS
PARA LA AGRICULTURA Y LA ALIMENTACION
REPUBLICA DE CHILE
COMISION NACIONAL DE RIEGO
SECRETARIA EJECUTIVA

ESCALA
1: 20.000

SITUACION HOJAS

7-11	8-11	9-11
7-10	8-10	9-10
7-9	8-9	9-9

CLASES DE DRENAJE Y SITUACION DE EROSION



AGROLOG CHILE LTDA
ENERO 1987

ESTUDIO DE SUELOS
AREA PROYECTO LAJA-DIGUILLIN
(FAO- PROYECTO TCP/CHI /4503 (I)-2 /DDC)


ORGANIZACION DE LAS NACIONES UNIDAS
PARA LA AGRICULTURA Y LA ALIMENTACION
REPUBLICA DE CHILE
COMISION NACIONAL DE RIEGO
SECRETARIA EJECUTIVA

ESCALA
1: 20.000

SITUACION HOJAS

8-11	9-11
8-10	10-10
8-9	9-9 10-9

CLASES DE DRENAJE Y SITUACION DE EROSION

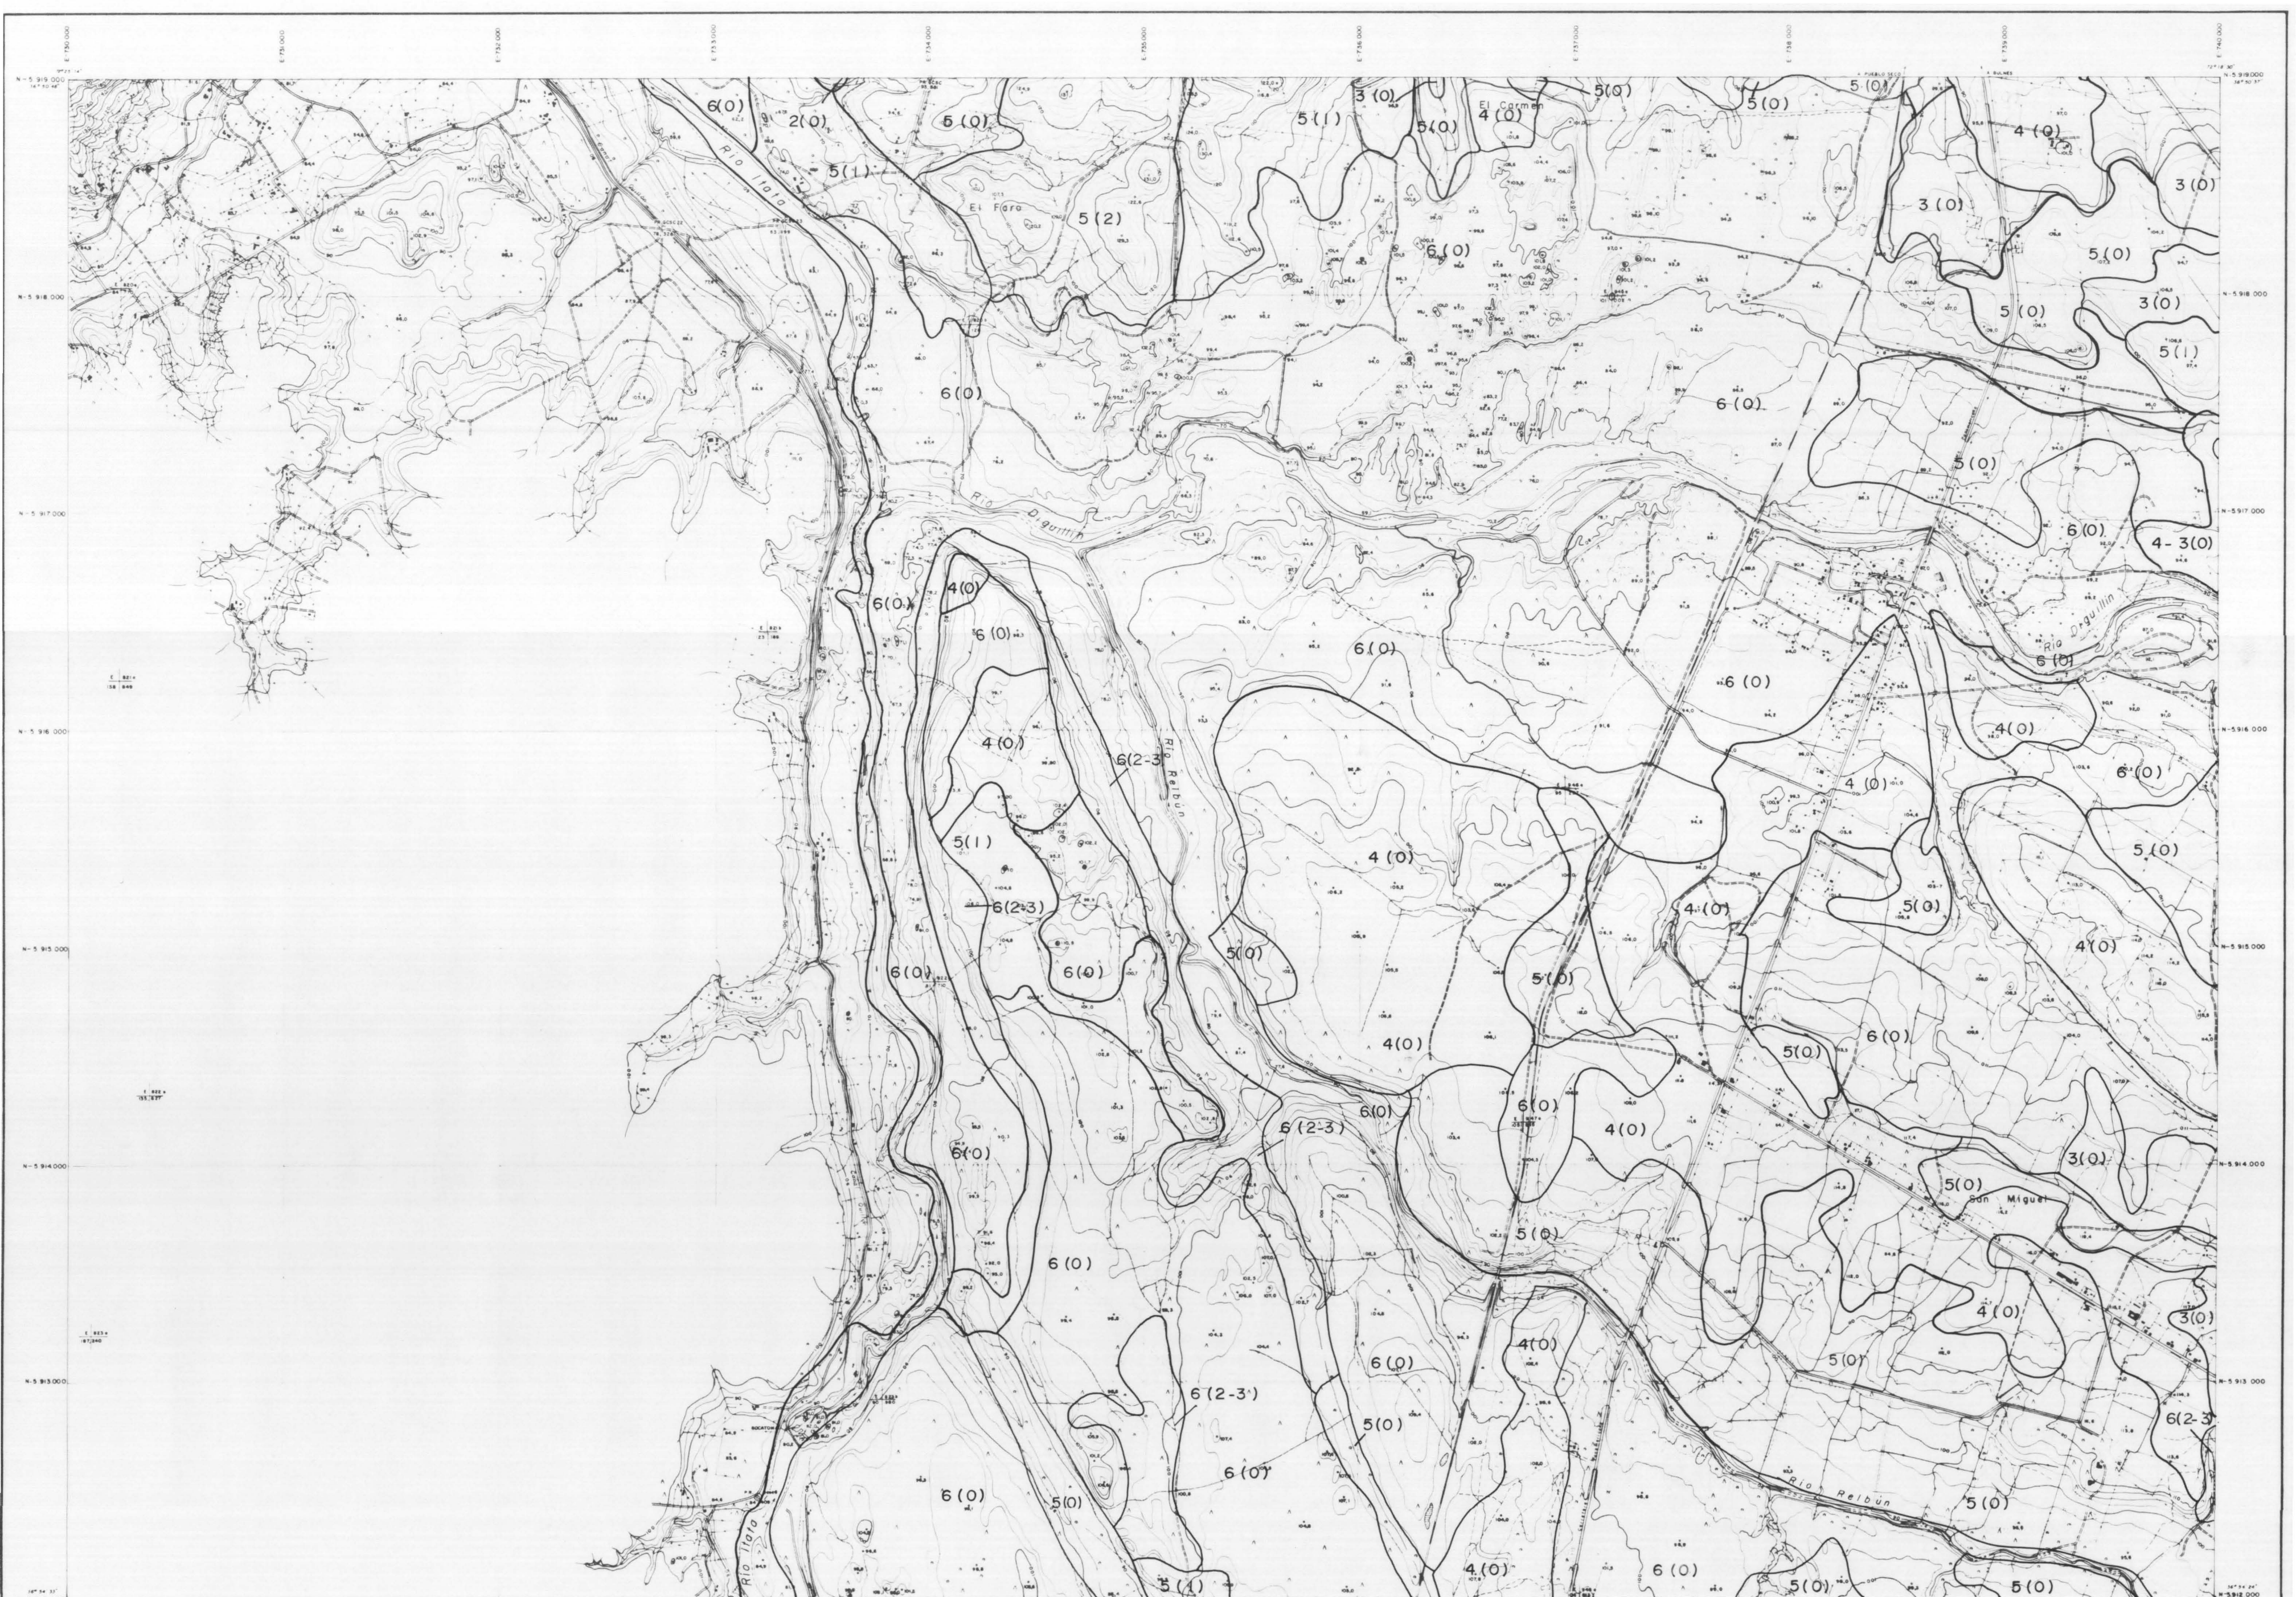

AGROLOG CHILE LTDA.
ENERO 1987

ESTUDIO DE SUELOS
AREA PROYECTO LAJA-DIGUILLIN
(FAO-PROYECTO TCP/CHI/4503 (I)-2 / DDC)

ORGANIZACION DE LAS NACIONES UNIDAS
PARA LA AGRICULTURA Y LA ALIMENTACION
REPUBLICA DE CHILE
COMISION NACIONAL DE RIEGO
SECRETARIA EJECUTIVA

ESCALA
1:20.000

SITUACION HOJAS

4-10	5-10	6-10
4-8	5-8	6-8

CLASES DE DRENAGE Y SITUACION DE EROSION

5
9



AGROLOG CHILE LTDA
ENERO 1987

ESTUDIO DE SUELOS
AREA PROYECTO LAJA-DIGUILLIN
(FAO - PROYECTO TCP/CHI /4503 (I)-2 / DDC)

ORGANIZACION DE LAS NACIONES UNIDAS
PARA LA AGRICULTURA Y LA ALIMENTACION
REPUBLICA DE CHILE
COMISION NACIONAL DE RIEGO
SECRETARIA EJECUTIVA

ESCALA
1 : 20.000

SITUACION HOJAS

6-10	7-10	8-10
6-9	7-9	8-9
6-8	7-8	8-8

CLASES DE DRENAJE Y SITUACION DE EROSION



AGROLOG CHILE LTDA
ENERO 1987

ESTUDIO DE SUELOS
AREA PROYECTO LAJA-DIGUILLIN
(FAO - PROYECTO TCP / CHI / 4503 (I) - 2 / DDC)

ORGANIZACION DE LAS NACIONES UNIDAS
PARA LA AGRICULTURA Y LA ALIMENTACION
REPUBLICA DE CHILE
COMISION NACIONAL DE RIEGO
SECRETARIA EJECUTIVA

ESCALA
1: 20 000

SITUACION HOJAS	
7-10	8-10-10
7-9	9-9
7-8	

CLASES DE DRENAJE Y SITUACION DE EROSION



AGROLOG CHILE LTDA
ENERO 1987

ESTUDIO DE SUELOS
AREA PROYECTO LAJA-DIGUILLIN
(FAO- PROYECTO TCP/CHI /4503 (1)-2 /DDC)

ORGANIZACION DE LAS NACIONES UNIDAS
PARA LA AGRICULTURA Y LA ALIMENTACION
REPUBLICA DE CHILE
COMISION NACIONAL DE RIEGO
SECRETARIA EJECUTIVA

ESCALA
1: 20.000

SITUACION HOJAS

8-109-10-10-10
8-9 10-9

CLASES DE DRENAJE Y SITUACION DE EROSION

9
9



AGROLOG CHILE LTDA
ENERO 1987


ESTUDIO DE SUELOS
AREA PROYECTO LAJA-DIGUILLIN
(FAO - PROYECTO TCP/CHI /4503 (I)-2 / DDC)

ORGANIZACION DE LAS NACIONES UNIDAS
PARA LA AGRICULTURA Y LA ALIMENTACION


REPUBLICA DE CHILE
COMISION NACIONAL DE RIEGO
SECRETARIA EJECUTIVA

ESCALA
1:20.000

SITUACION HOJAS

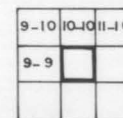

CLASES DE DRENAJE Y SITUACION DE EROSION

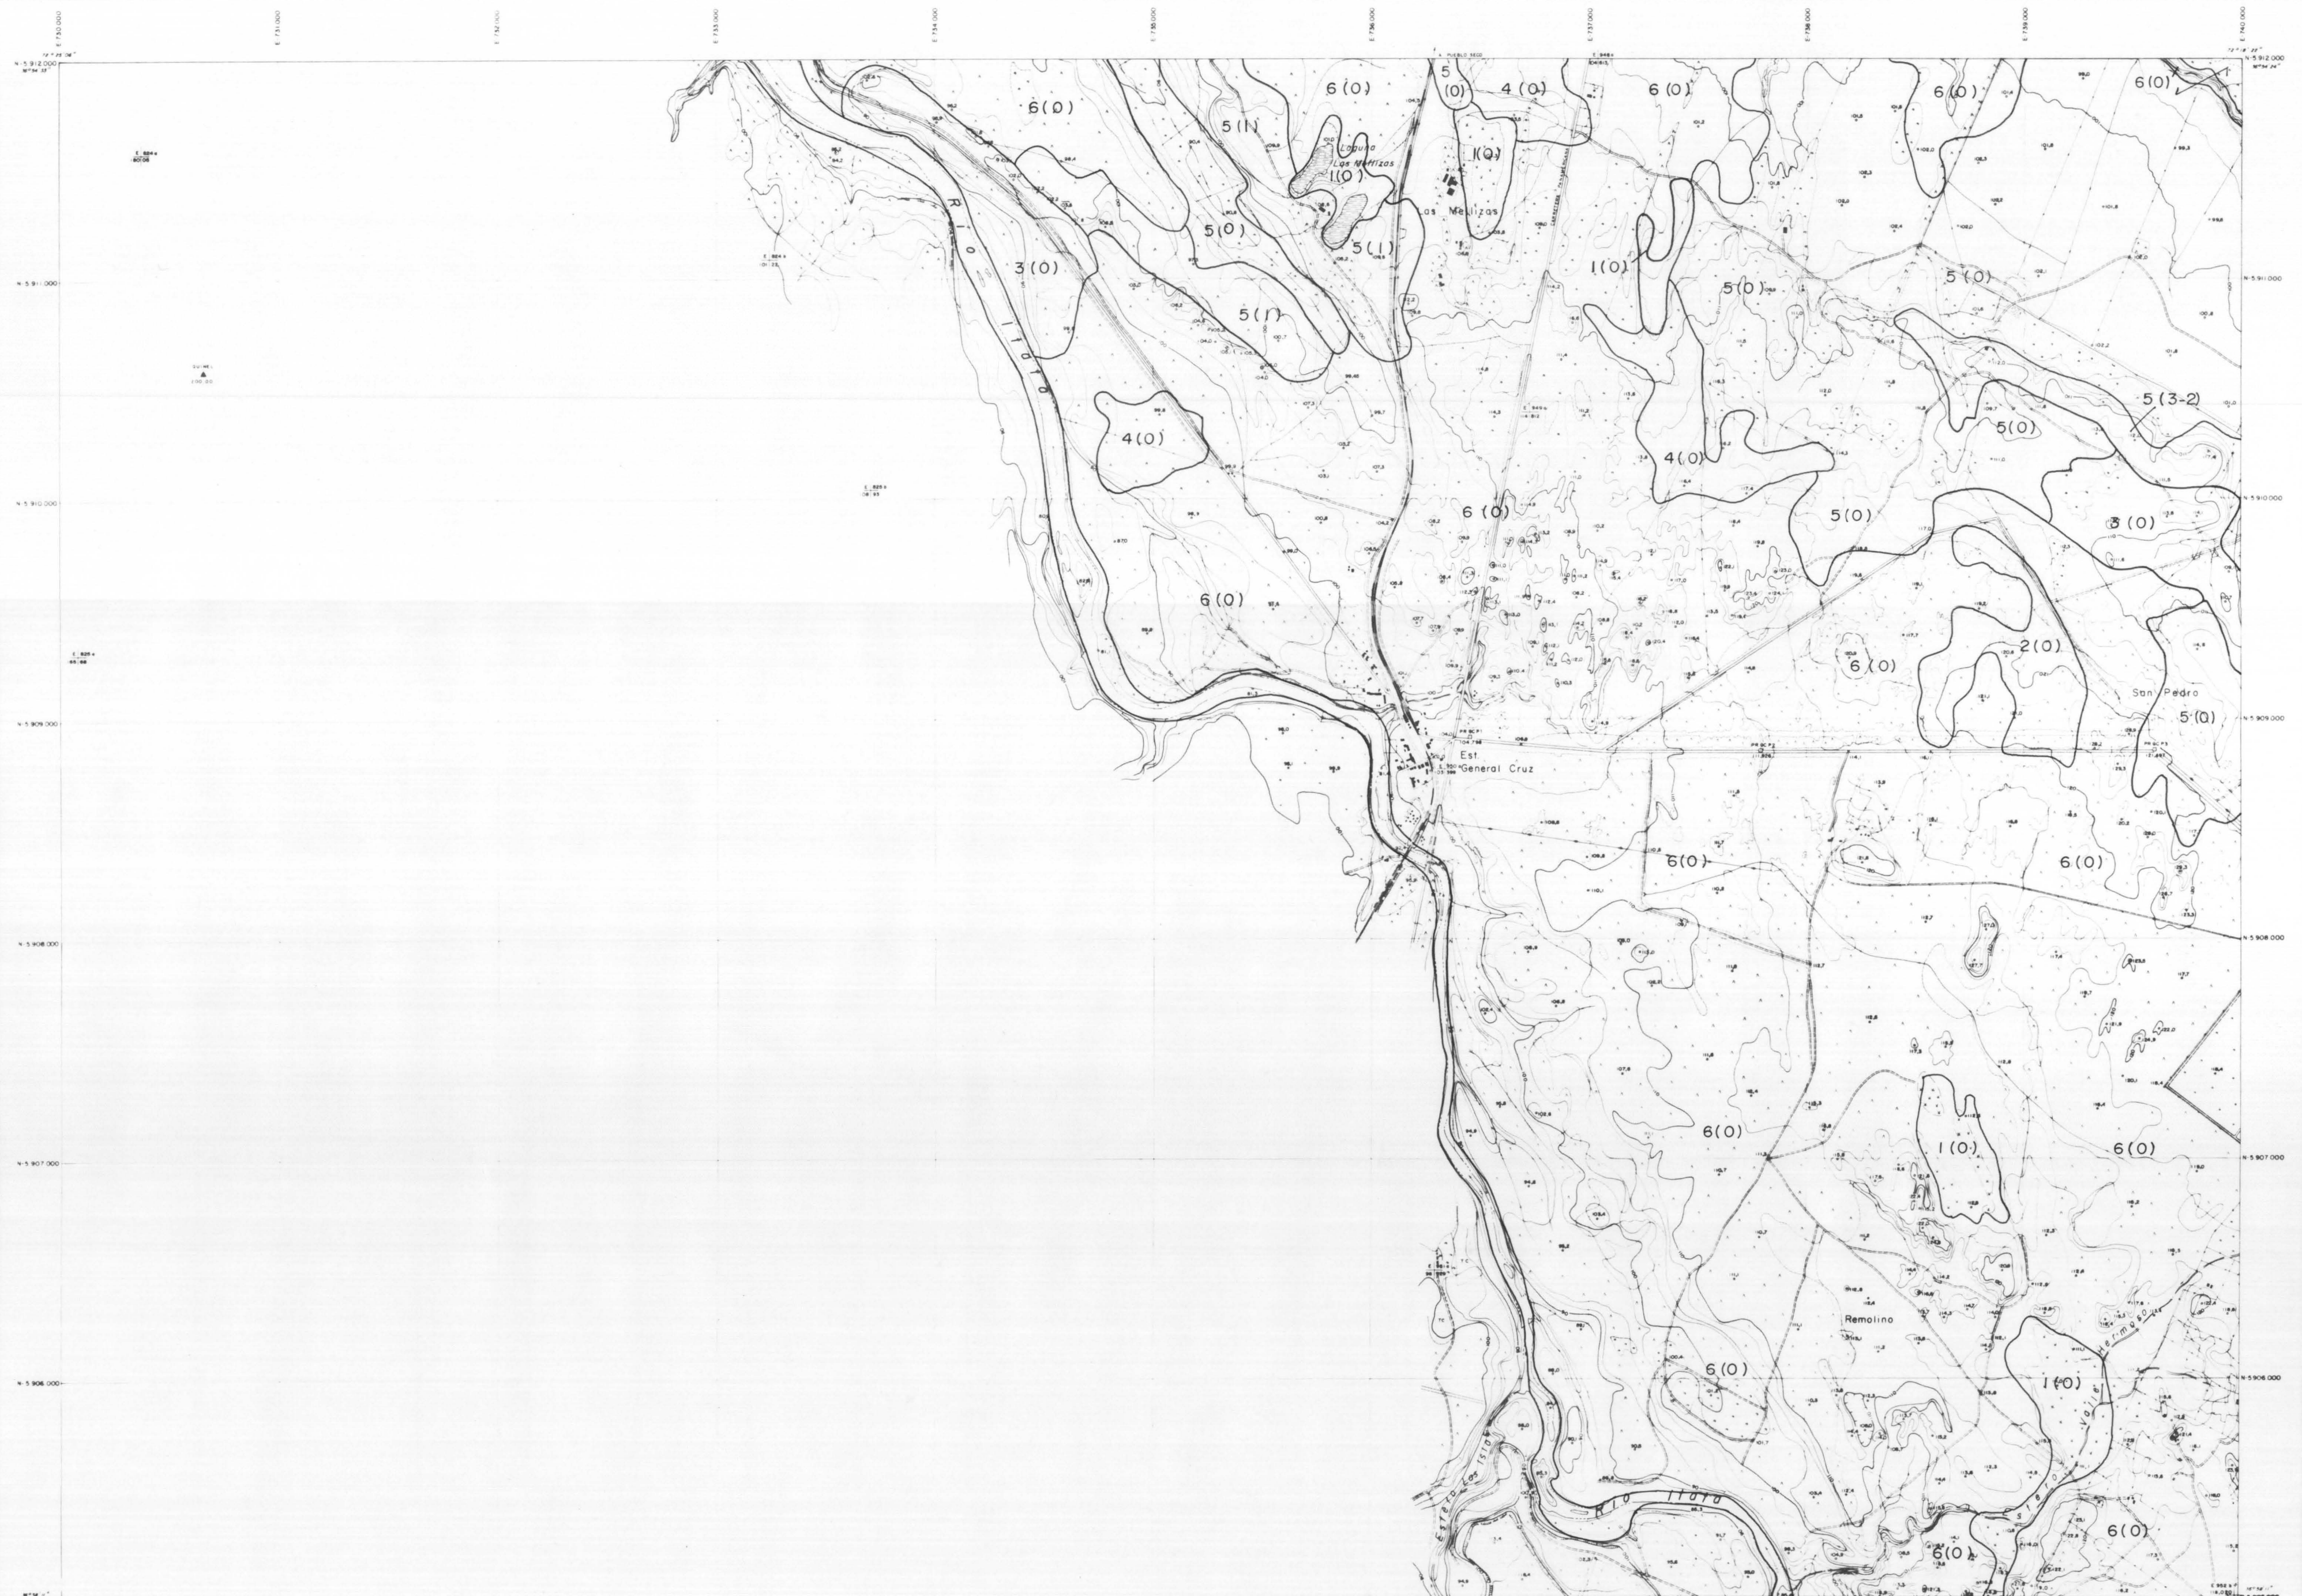

AGROLOG CHILE LTDA
ENERO 1987

ESTUDIO DE SUELOS
AREA PROYECTO LAJA-DIGUILLIN
(FAO- PROYECTO TCP/CHI /4503 (I)-2 / DDC)


ORGANIZACION DE LAS NACIONES UNIDAS
PARA LA AGRICULTURA Y LA ALIMENTACION
REPUBLICA DE CHILE
COMISION NACIONAL DE RIEGO
SECRETARIA EJECUTIVA

ESCALA
1: 20.000

SITUACION HOJAS

5-9	6-9
6-8	
5-7	6-7

CLASES DE DRENAJE Y SITUACION DE EROSION

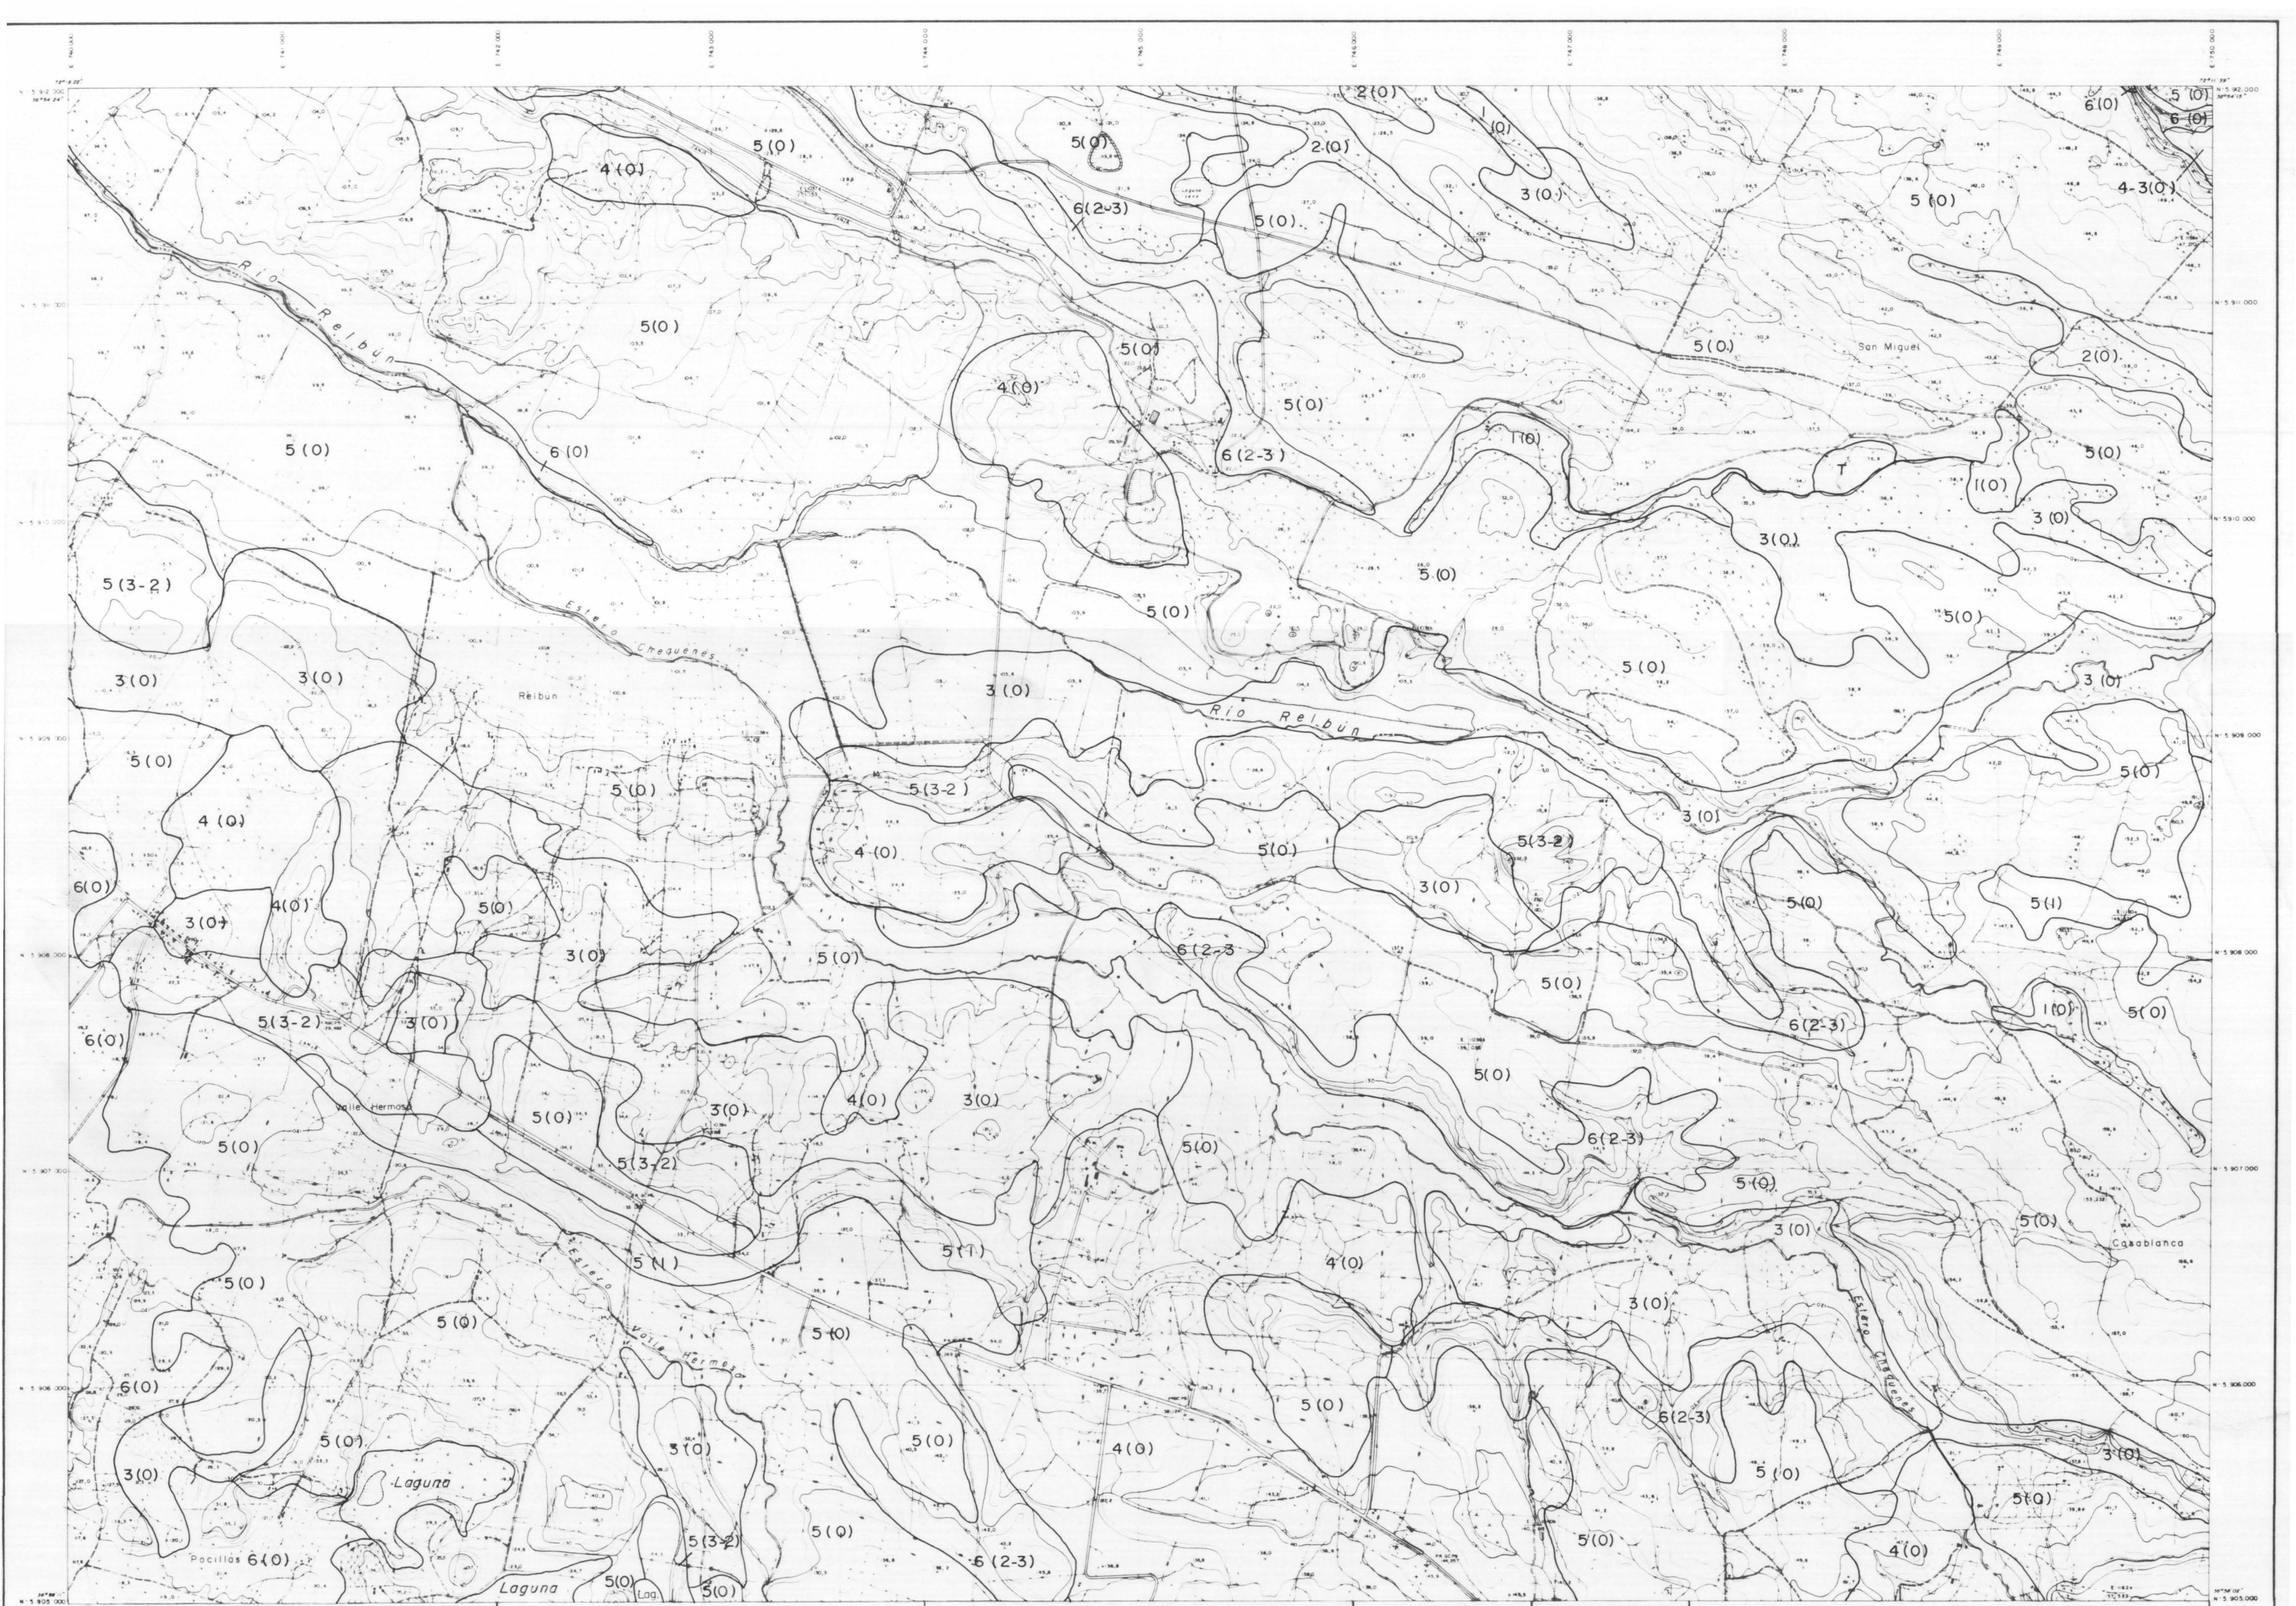

AGROLOG CHILE LTDA.
ENERO 1987

ESTUDIO DE SUELOS
AREA PROYECTO LAJA-DIGUILLIN
(FAO-PROYECTO TCP/CHI/4503 (I)-2/DDC)

ORGANIZACION DE LAS NACIONES UNIDAS
PARA LA AGRICULTURA Y LA ALIMENTACION
REPUBLICA DE CHILE
COMISION NACIONAL DE RIEGO
SECRETARIA EJECUTIVA

ESCALA
1:20.000

SITUACION HOJAS		
5-9	6-9	7-9
5-8	6-8	7-8
5-7	6-7	7-7

CLASES DE DRENAJE Y SITUACION DE EROSION




AGROLOG CHILE LTDA.
ENERO 1987

ESTUDIO DE SUELOS
AREA PROYECTO LAJA-DIGUILLIN
(FAO - PROYECTO TCP / CHI / 4503 (1)-2 / DDC)


ORGANIZACION DE LAS NACIONES UNIDAS
PARA LA AGRICULTURA Y LA ALIMENTACION
REPUBLICA DE CHILE
COMISION NACIONAL DE RIEGO
SECRETARIA EJECUTIVA

ESCALA
1 : 20.000

SITUACION HOJAS

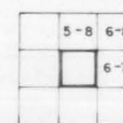

CLASES DE DRENAJE Y SITUACION DE EROSION

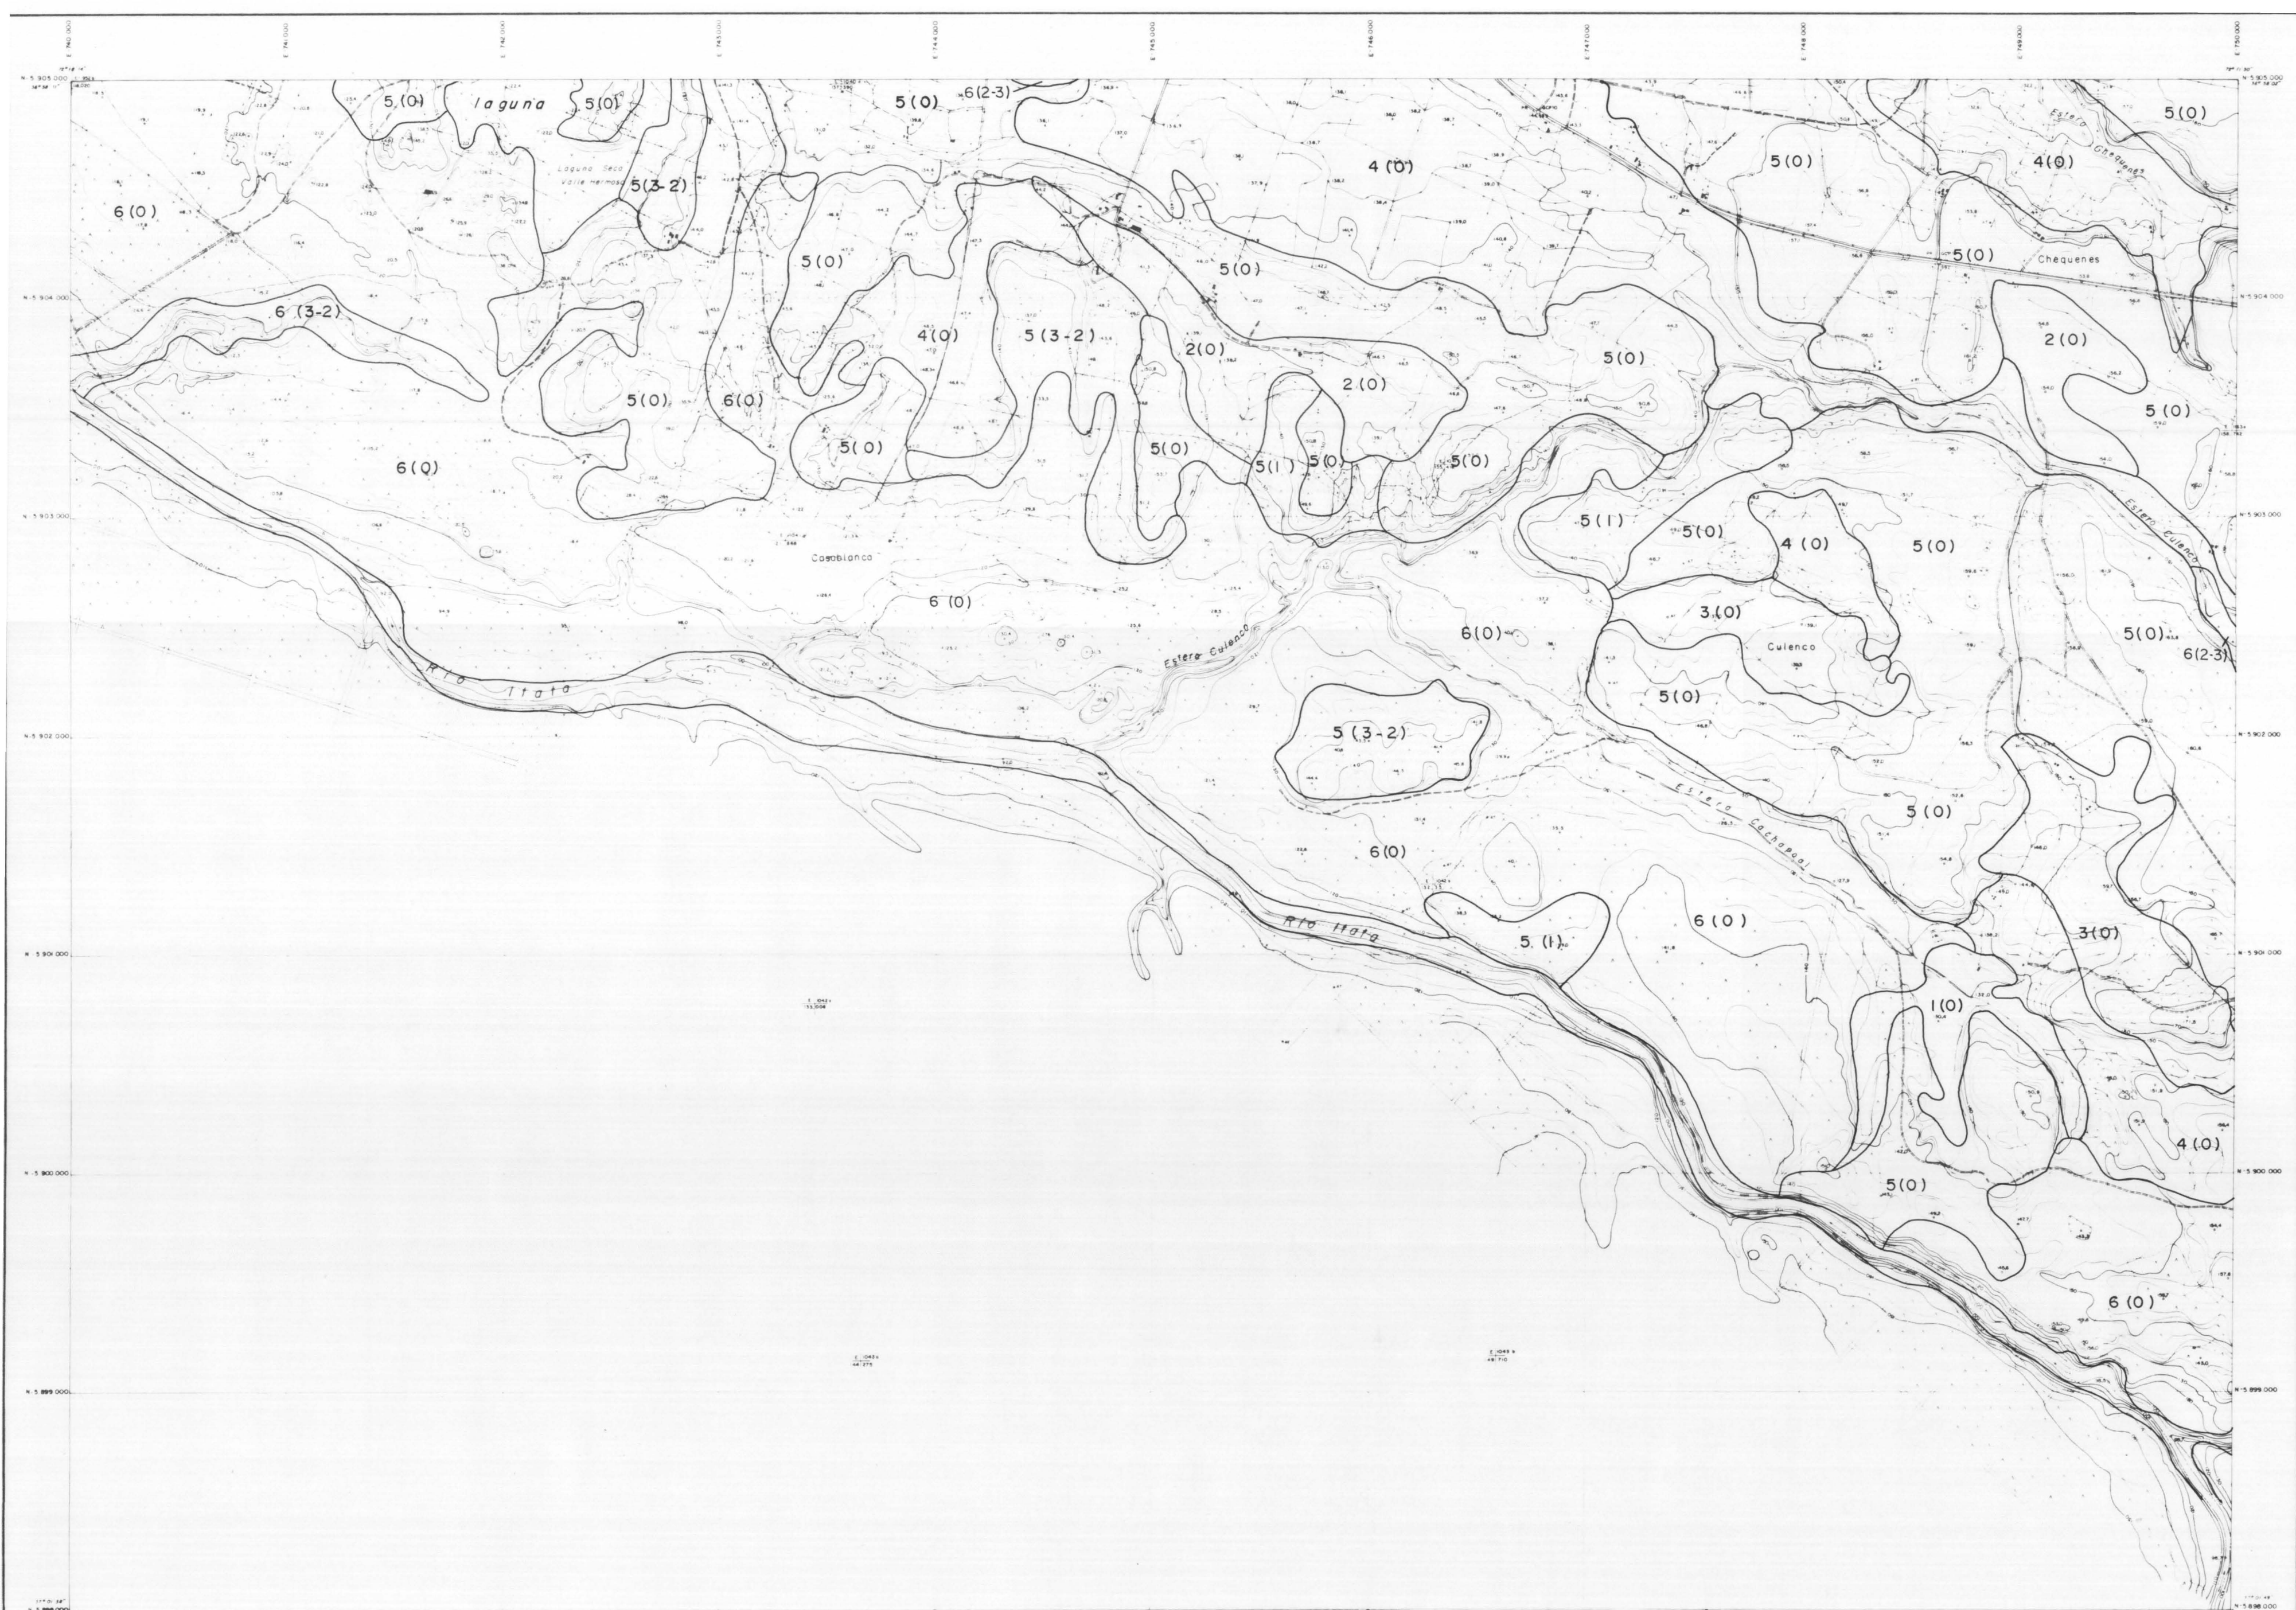

AGROLOG CHILE LTDA.
ENERO 1987

ESTUDIO DE SUELOS
AREA PROYECTO LAJA-DIGUILLIN
(FAO-PROYECTO TCP / CHI / 4503 (I) -2 / DDC)

ORGANIZACION DE LAS NACIONES UNIDAS
PARA LA AGRICULTURA Y LA ALIMENTACION
REPUBLICA DE CHILE
COMISION NACIONAL DE RIEGO
SECRETARIA EJECUTIVA

ESCALA
1 : 20.000

SITUACION HOJAS

5-8	6-8	7-8
5-7		7-7
		7-6

CLASES DE DRENAJE Y SITUACION DE EROSION

6
7



AGROLOG CHILE LTDA.
ENERO 1987

ESTUDIO DE SUELOS
AREA PROYECTO LAJA-DIGUILLIN
(FAO-PROYECTO TCP/CHI/4503 (I)-2 / DDC)

ORGANIZACION DE LAS NACIONES UNIDAS
PARA LA AGRICULTURA Y LA ALIMENTACION
REPUBLICA DE CHILE
COMISION NACIONAL DE RIEGO
SECRETARIA EJECUTIVA

ESCALA
1 : 20.000

SITUACION HOJAS

6-8	7-8	8-8
6-7	7-7	8-7
7-6	8-6	

CLASES DE DRENAJE Y SITUACION DE EROSION



AGROLOG CHILE LTDA.
ENERO 1987

ESTUDIO DE SUELOS
AREA PROYECTO LAJA-DIGUILLIN
(FAO-PROYECTO TCP/CHI/4503 (I)-2/DDC)

ORGANIZACION DE LAS NACIONES UNIDAS
PARA LA AGRICULTURA Y LA ALIMENTACION
REPUBLICA DE CHILE
COMISION NACIONAL DE RIEGO
SECRETARIA EJECUTIVA

ESCALA
1:20.000

SITUACION HOJAS			
7-8	8-8		
7-7			
7-6	8-6		

CLASES DE DRENAJE Y SITUACION DE EROSION



AGROLOG CHILE LTDA
ENERO 1987

ESTUDIO DE SUELOS
AREA PROYECTO LAJA-DIGUILLIN
(FAO-PROYECTO TCP/CHI/4503 (I)-2/DOC)

ORGANIZACION DE LAS NACIONES UNIDAS
PARA LA AGRICULTURA Y LA ALIMENTACION
REPUBLICA DE CHILE
COMISION NACIONAL DE RIEGO
SECRETARIA EJECUTIVA

ESCALA
1 : 20.000

SITUACION HOJAS

6-7	7-7	8-7
		8-6
		7-5

CLASES DE DRENAJE Y SITUACION DE EROSION



AGROLOG CHILE LTDA.
ENERO 1987

ESTUDIO DE SUELOS
AREA PROYECTO LAJA-DIGUILLIN
(FAO-PROYECTO TCP/CHI/4503(1)-2/DOC)

ORGANIZACION DE LAS NACIONES UNIDAS
PARA LA AGRICULTURA Y LA ALIMENTACION
REPUBLICA DE CHILE
COMISION NACIONAL DE RIEGO
SECRETARIA EJECUTIVA

ESCALA
1:20.000

SITUACION HOJAS

7-6	8-6
7-5	8-5
7-4	8-4

CLASES DE DRENAJE Y SITUACION DE EROSION



AGROLOG CHILE LTDA.
ENERO 1987

ESTUDIO DE SUELOS
AREA PROYECTO LAJA DIGUILLIN
(FAO - PROYECTO TCP/CH/4503 (1)-2 / DDC)

ORGANIZACION DE LAS NACIONES UNIDAS
PARA LA AGRICULTURA Y LA ALIMENTACION
REPUBLICA DE CHILE
COMISION NACIONAL DE RIEGO
SECRETARIA EJECUTIVA


ESCALA
1 : 20.000

SITUACION HOJAS

7-6	8-6
7-5	
8-4	

CLASES DE DRENAJE Y SITUACION DE EROSION

8
5

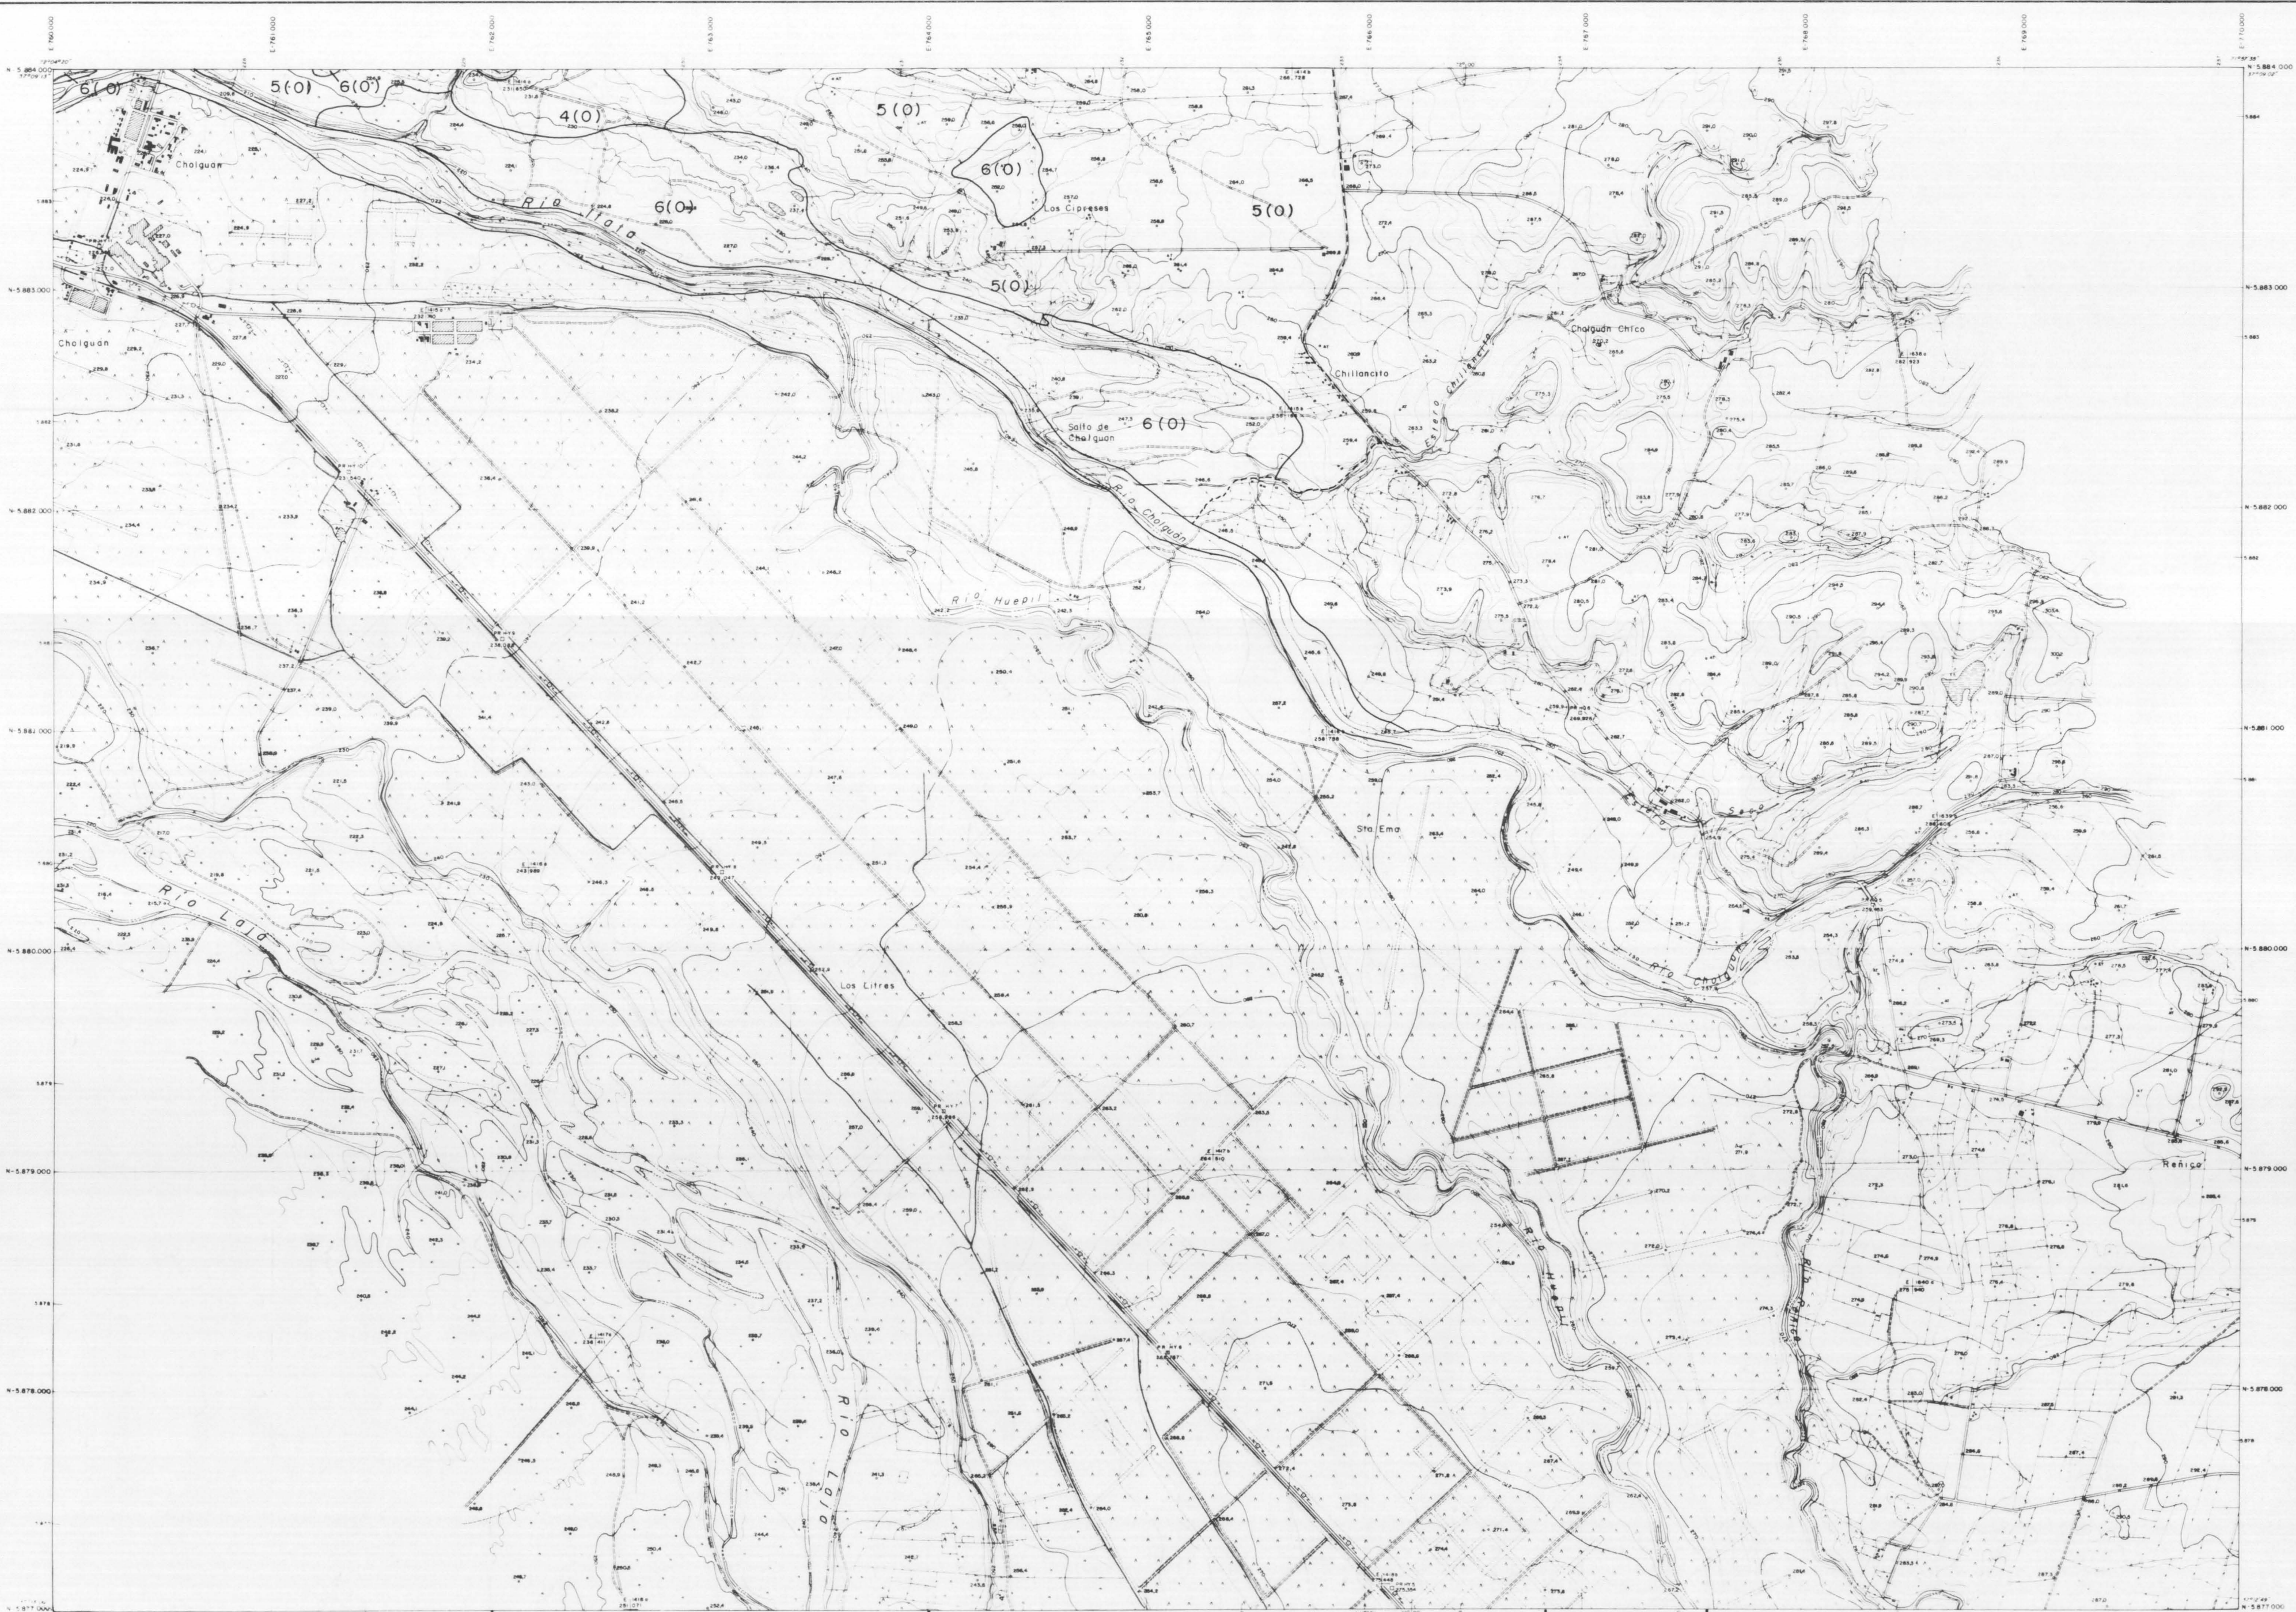

AGROLOG CHILE LTDA
ENERO 1987

ESTUDIO DE SUELOS
AREA PROYECTO LAJA-DIGUILLIN
(FAO - PROYECTO TCP/CHI/4503 (I)-2/ DDC)

ORGANIZACION DE LAS NACIONES UNIDAS
PARA LA AGRICULTURA Y LA ALIMENTACION
REPUBLICA DE CHILE
COMISION NACIONAL DE RIEGO
SECRETARIA EJECUTIVA

ESCALA
1:20.000

SITUACION HOJAS

7-5	8-5

CLASES DE DRENAJE Y SITUACION DE EROSION