
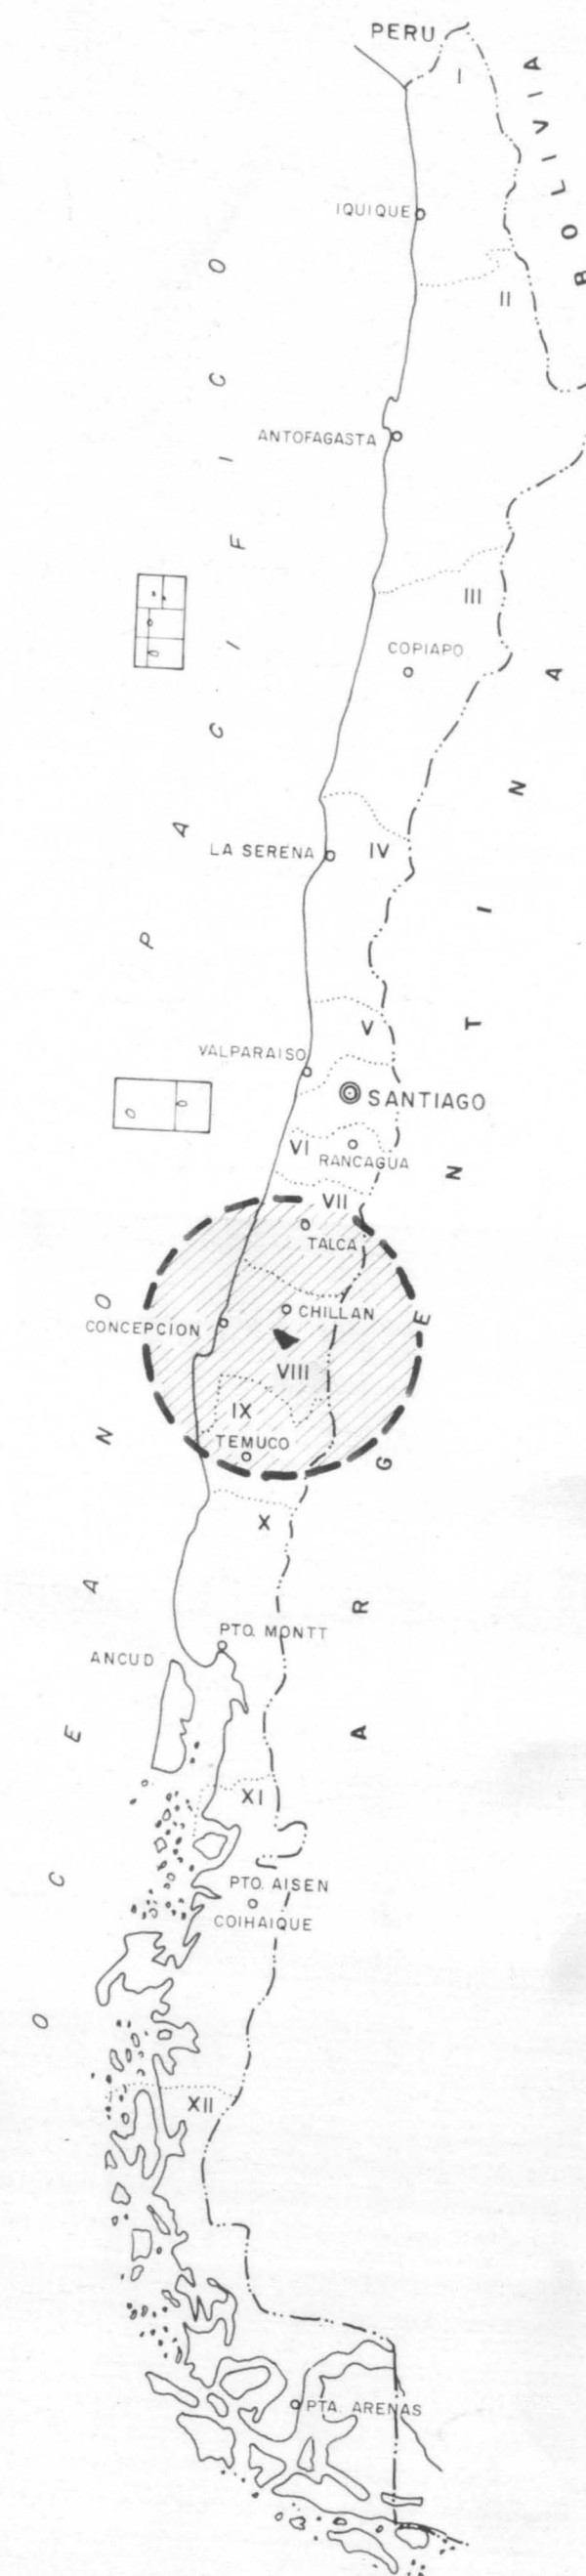


CAPACIDAD DE USO DE LOS SUELOS

GRAFICO UBICACION HOJAS

ESCALA 1:250 000

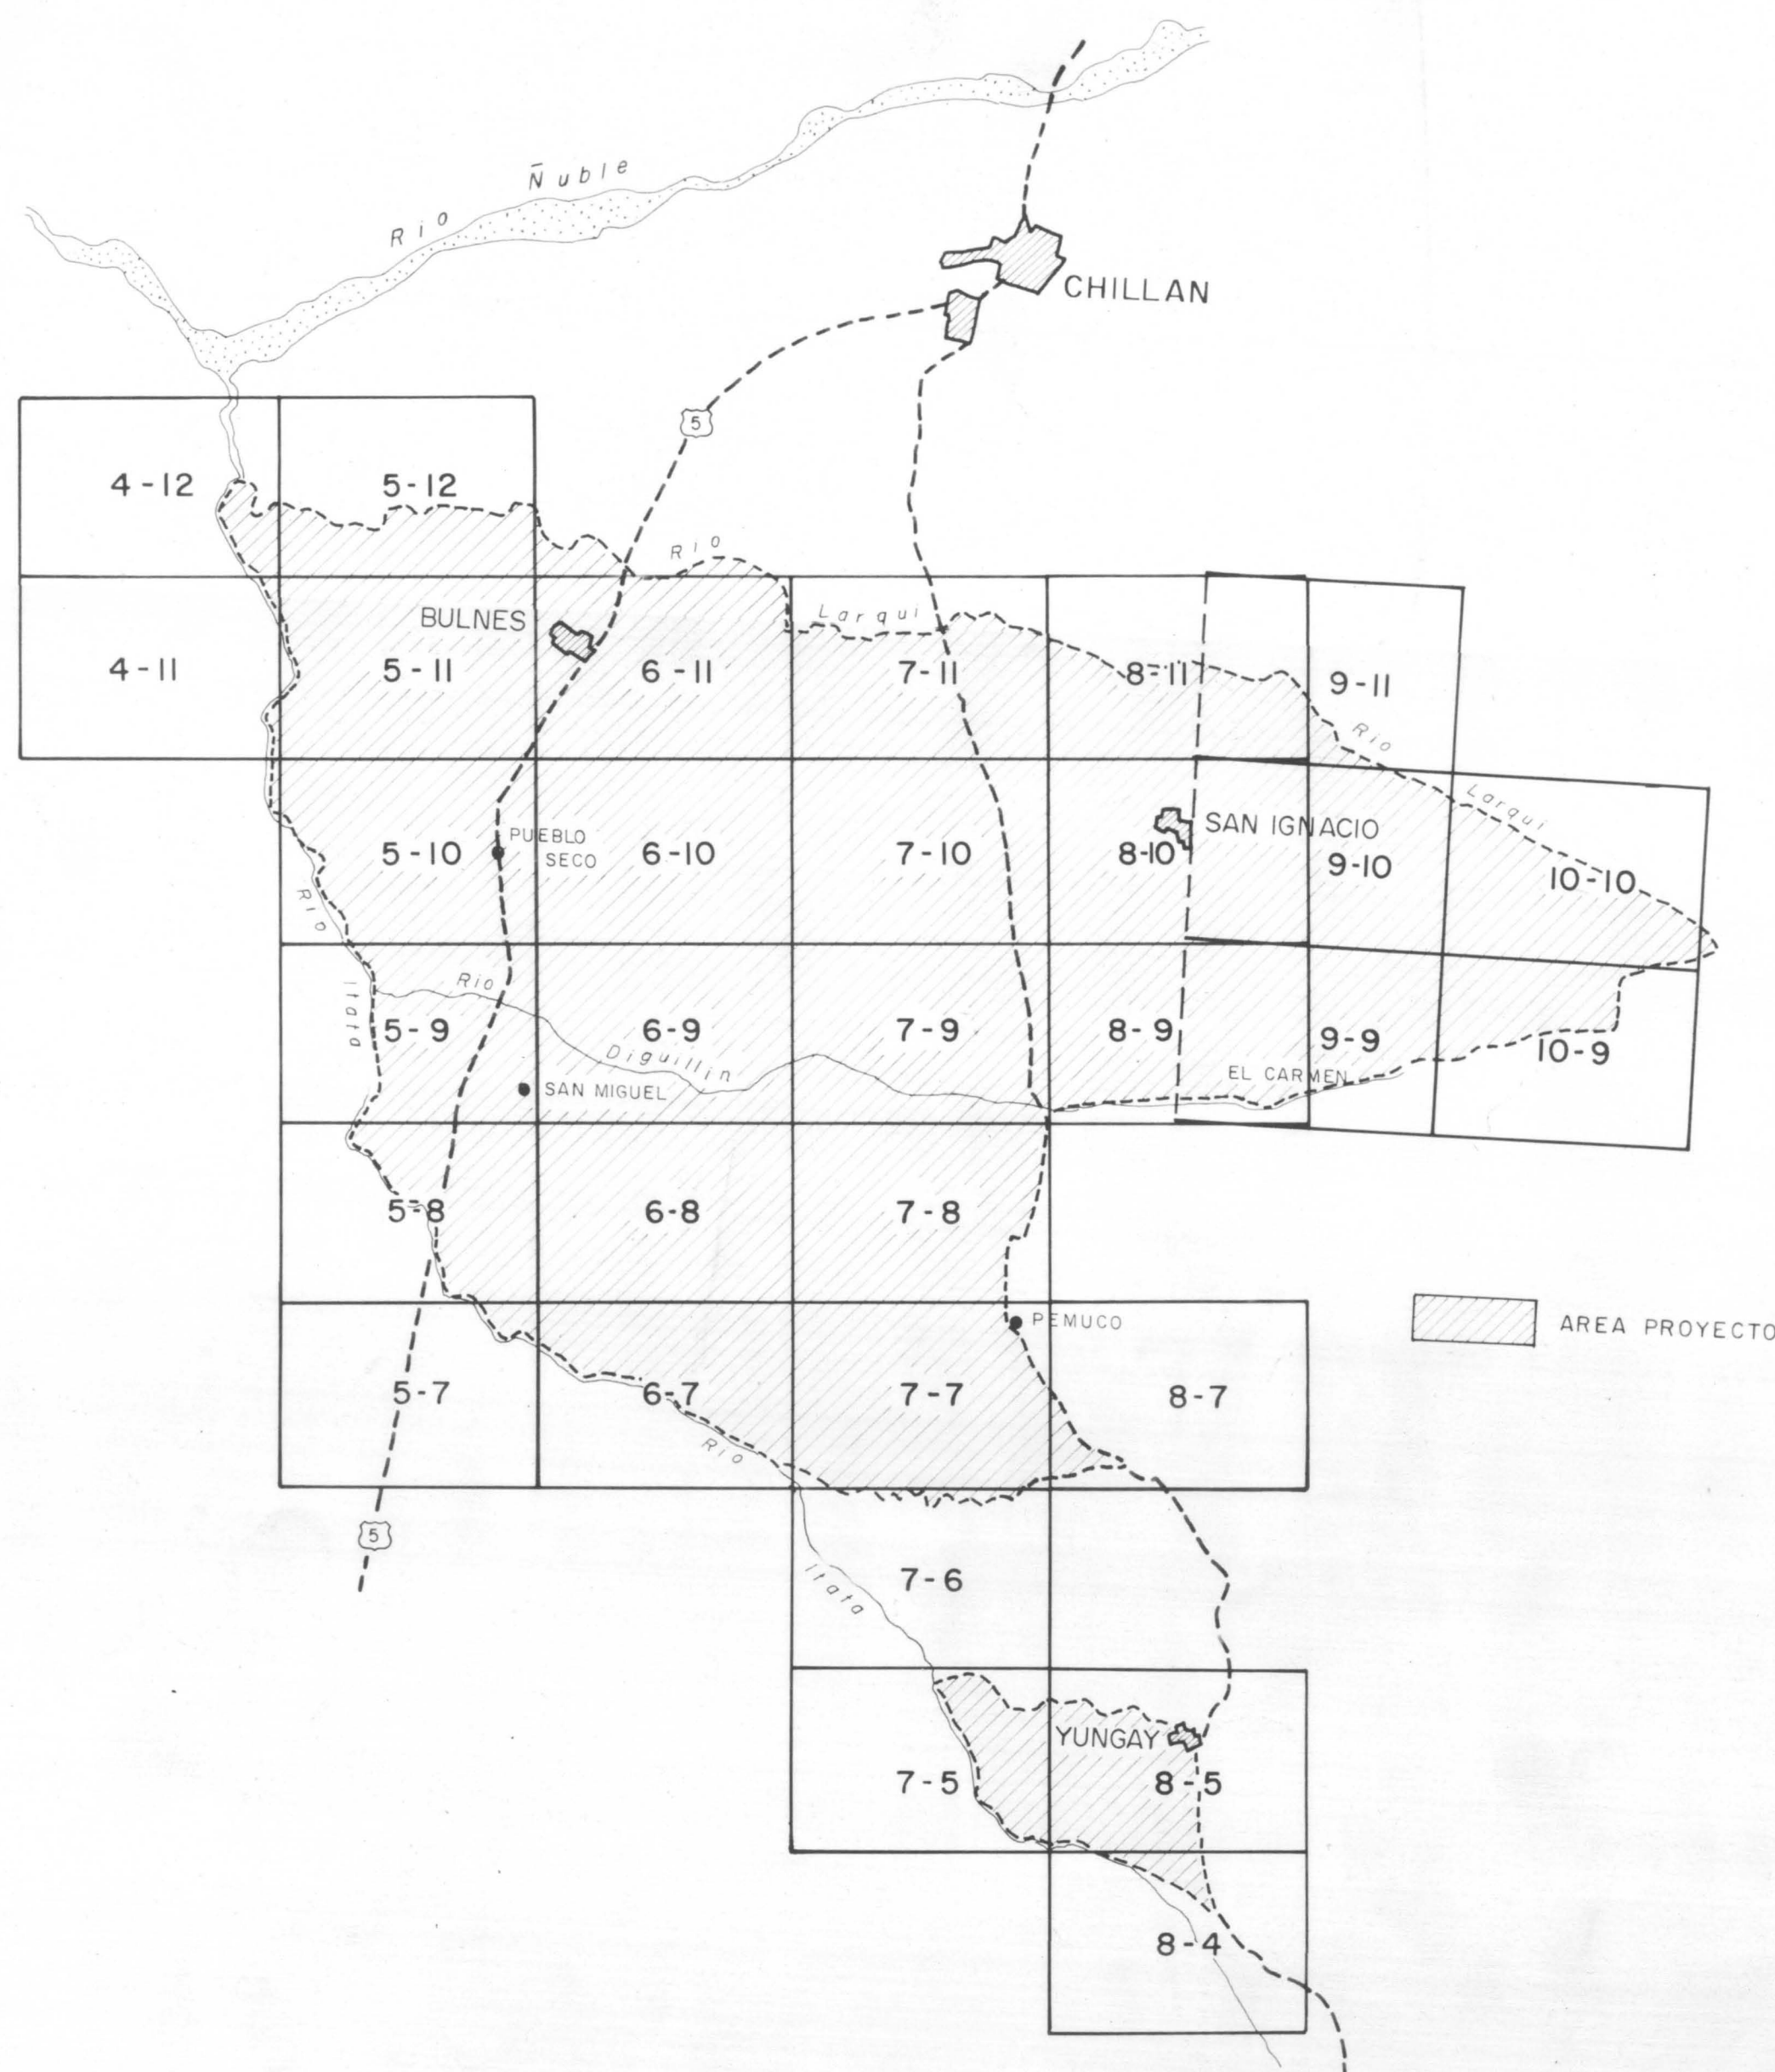

ESTUDIO DE SUELOS EN EL AREA DEL PROYECTO LAJA DIGUILLIN
(FAO - PROYECTO TCP / CHI / 4503 (I) - 2 / DDC)





AGROLOG CHILE LTDA
ENERO 1987

ESTUDIO DE SUELOS
AREA PROYECTO LAJA-DIGUILLIN
(FAO-PROYECTO TCP/CHI/4503 (1)-2 / DDC)

ORGANIZACION DE LAS NACIONES UNIDAS
PARA LA AGRICULTURA Y LA ALIMENTACION
REPUBLICA DE CHILE
COMISION NACIONAL DE RIEGO
SECRETARIA EJECUTIVA

ESCALA
1:20.000



CAPACIDAD DE USO DE LOS SUELOS

4
12



AGROLOG CHILE LTDA
ENERO 1987

ESTUDIO DE SUELOS
AREA PROYECTO LAJA-DIGUILLIN
(FAO-PROYECTO TCP/CHI/4503 (I)-2/ DDC)

ORGANIZACION DE LAS NACIONES UNIDAS
PARA LA AGRICULTURA Y LA ALIMENTACION
REPUBLICA DE CHILE
COMISION NACIONAL DE RIEGO
SECRETARIA EJECUTIVA

ESCALA
1:20 000

SITUACION HOJAS

CAPACIDAD DE USO DE LOS SUELOS




AGROLOG CHILE LTDA.
ENERO 1987


ESTUDIO DE SUELOS
AREA PROYECTO LAJA-DIGUILLIN
(FAO-PROYECTO TCP/CHI/4503 (11)-2 / DDC)

ORGANIZACION DE LAS NACIONES UNIDAS
PARA LA AGRICULTURA Y LA ALIMENTACION
REPUBLICA DE CHILE
COMISION NACIONAL DE RIEGO
SECRETARIA EJECUTIVA

ESCALA
1 : 20.000

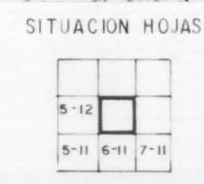

CAPACIDAD DE USO DE LOS SUELOS

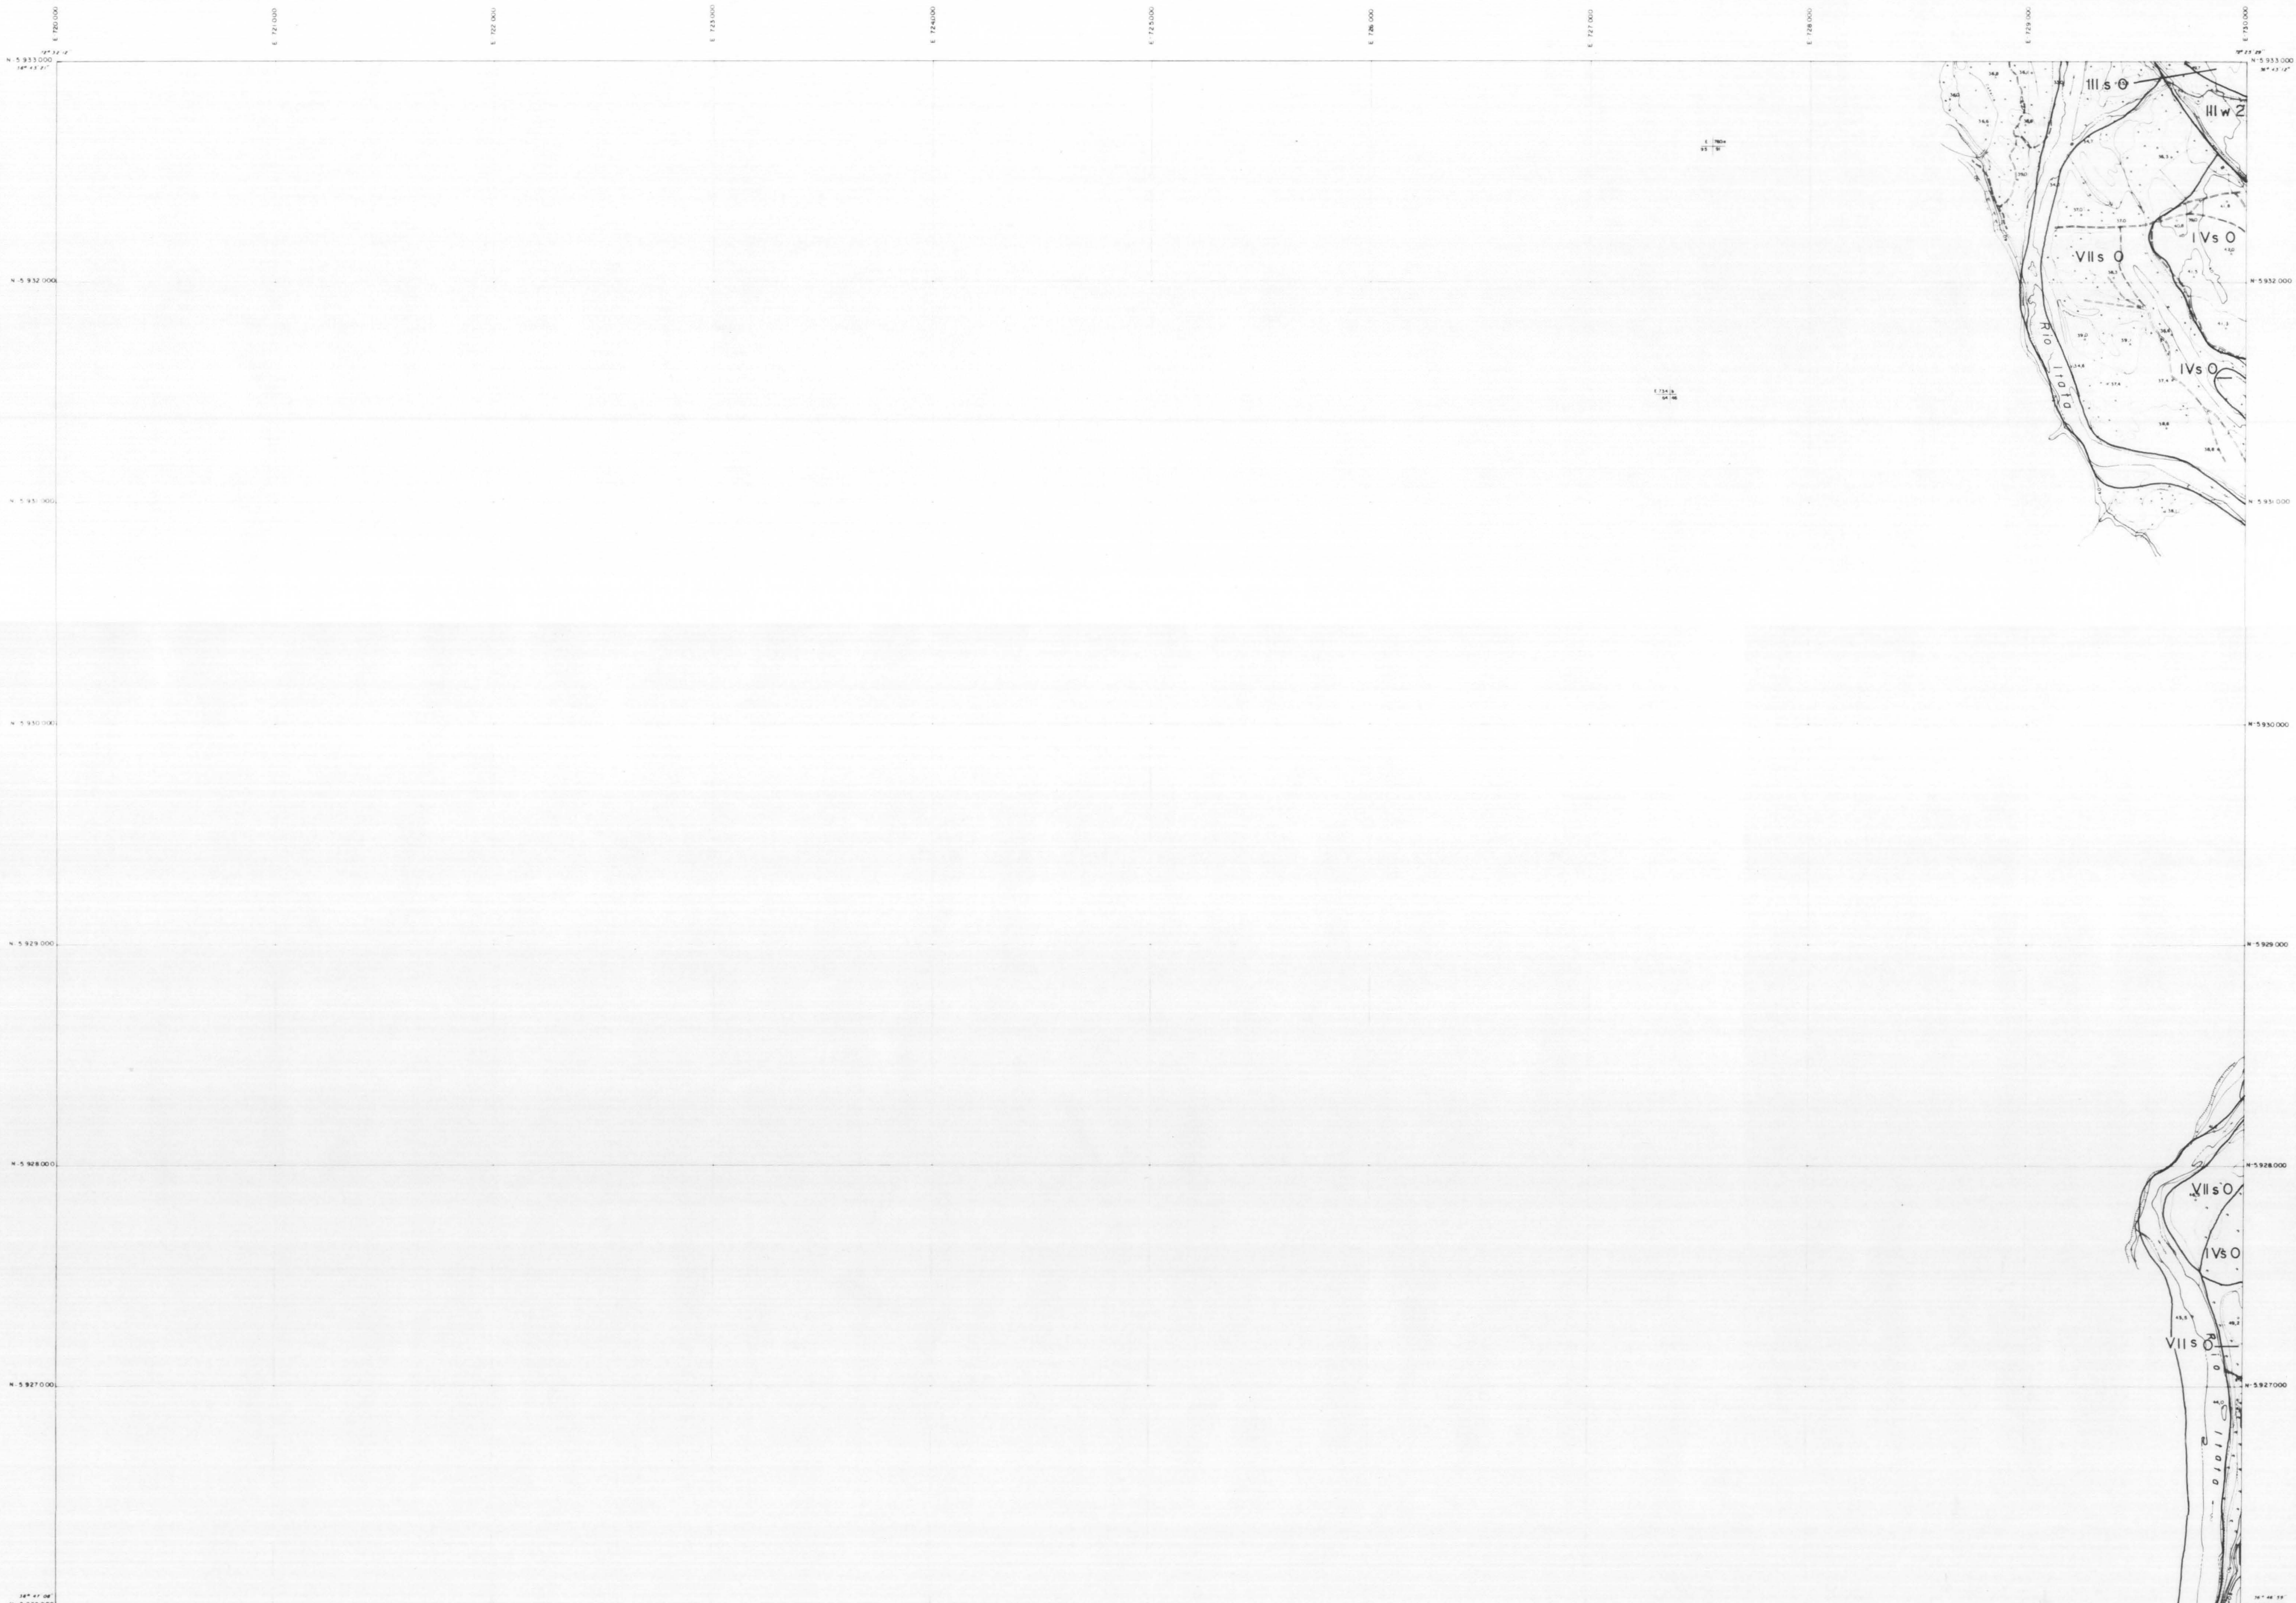

AGROLOG CHILE LTDA.
ENERO 1987


ESTUDIO DE SUELOS
AREA PROYECTO LAJA-DIGUILLIN
(FAO-PROYECTO TCP/CHI/4503 (11)-2 /DDC)

ORGANIZACION DE LAS NACIONES UNIDAS
PARA LA AGRICULTURA Y LA ALIMENTACION
REPUBLICA DE CHILE
COMISION NACIONAL DE RIEGO
SECRETARIA EJECUTIVA

ESCALA
1:20.000



CAPACIDAD DE USO DE LOS SUELOS

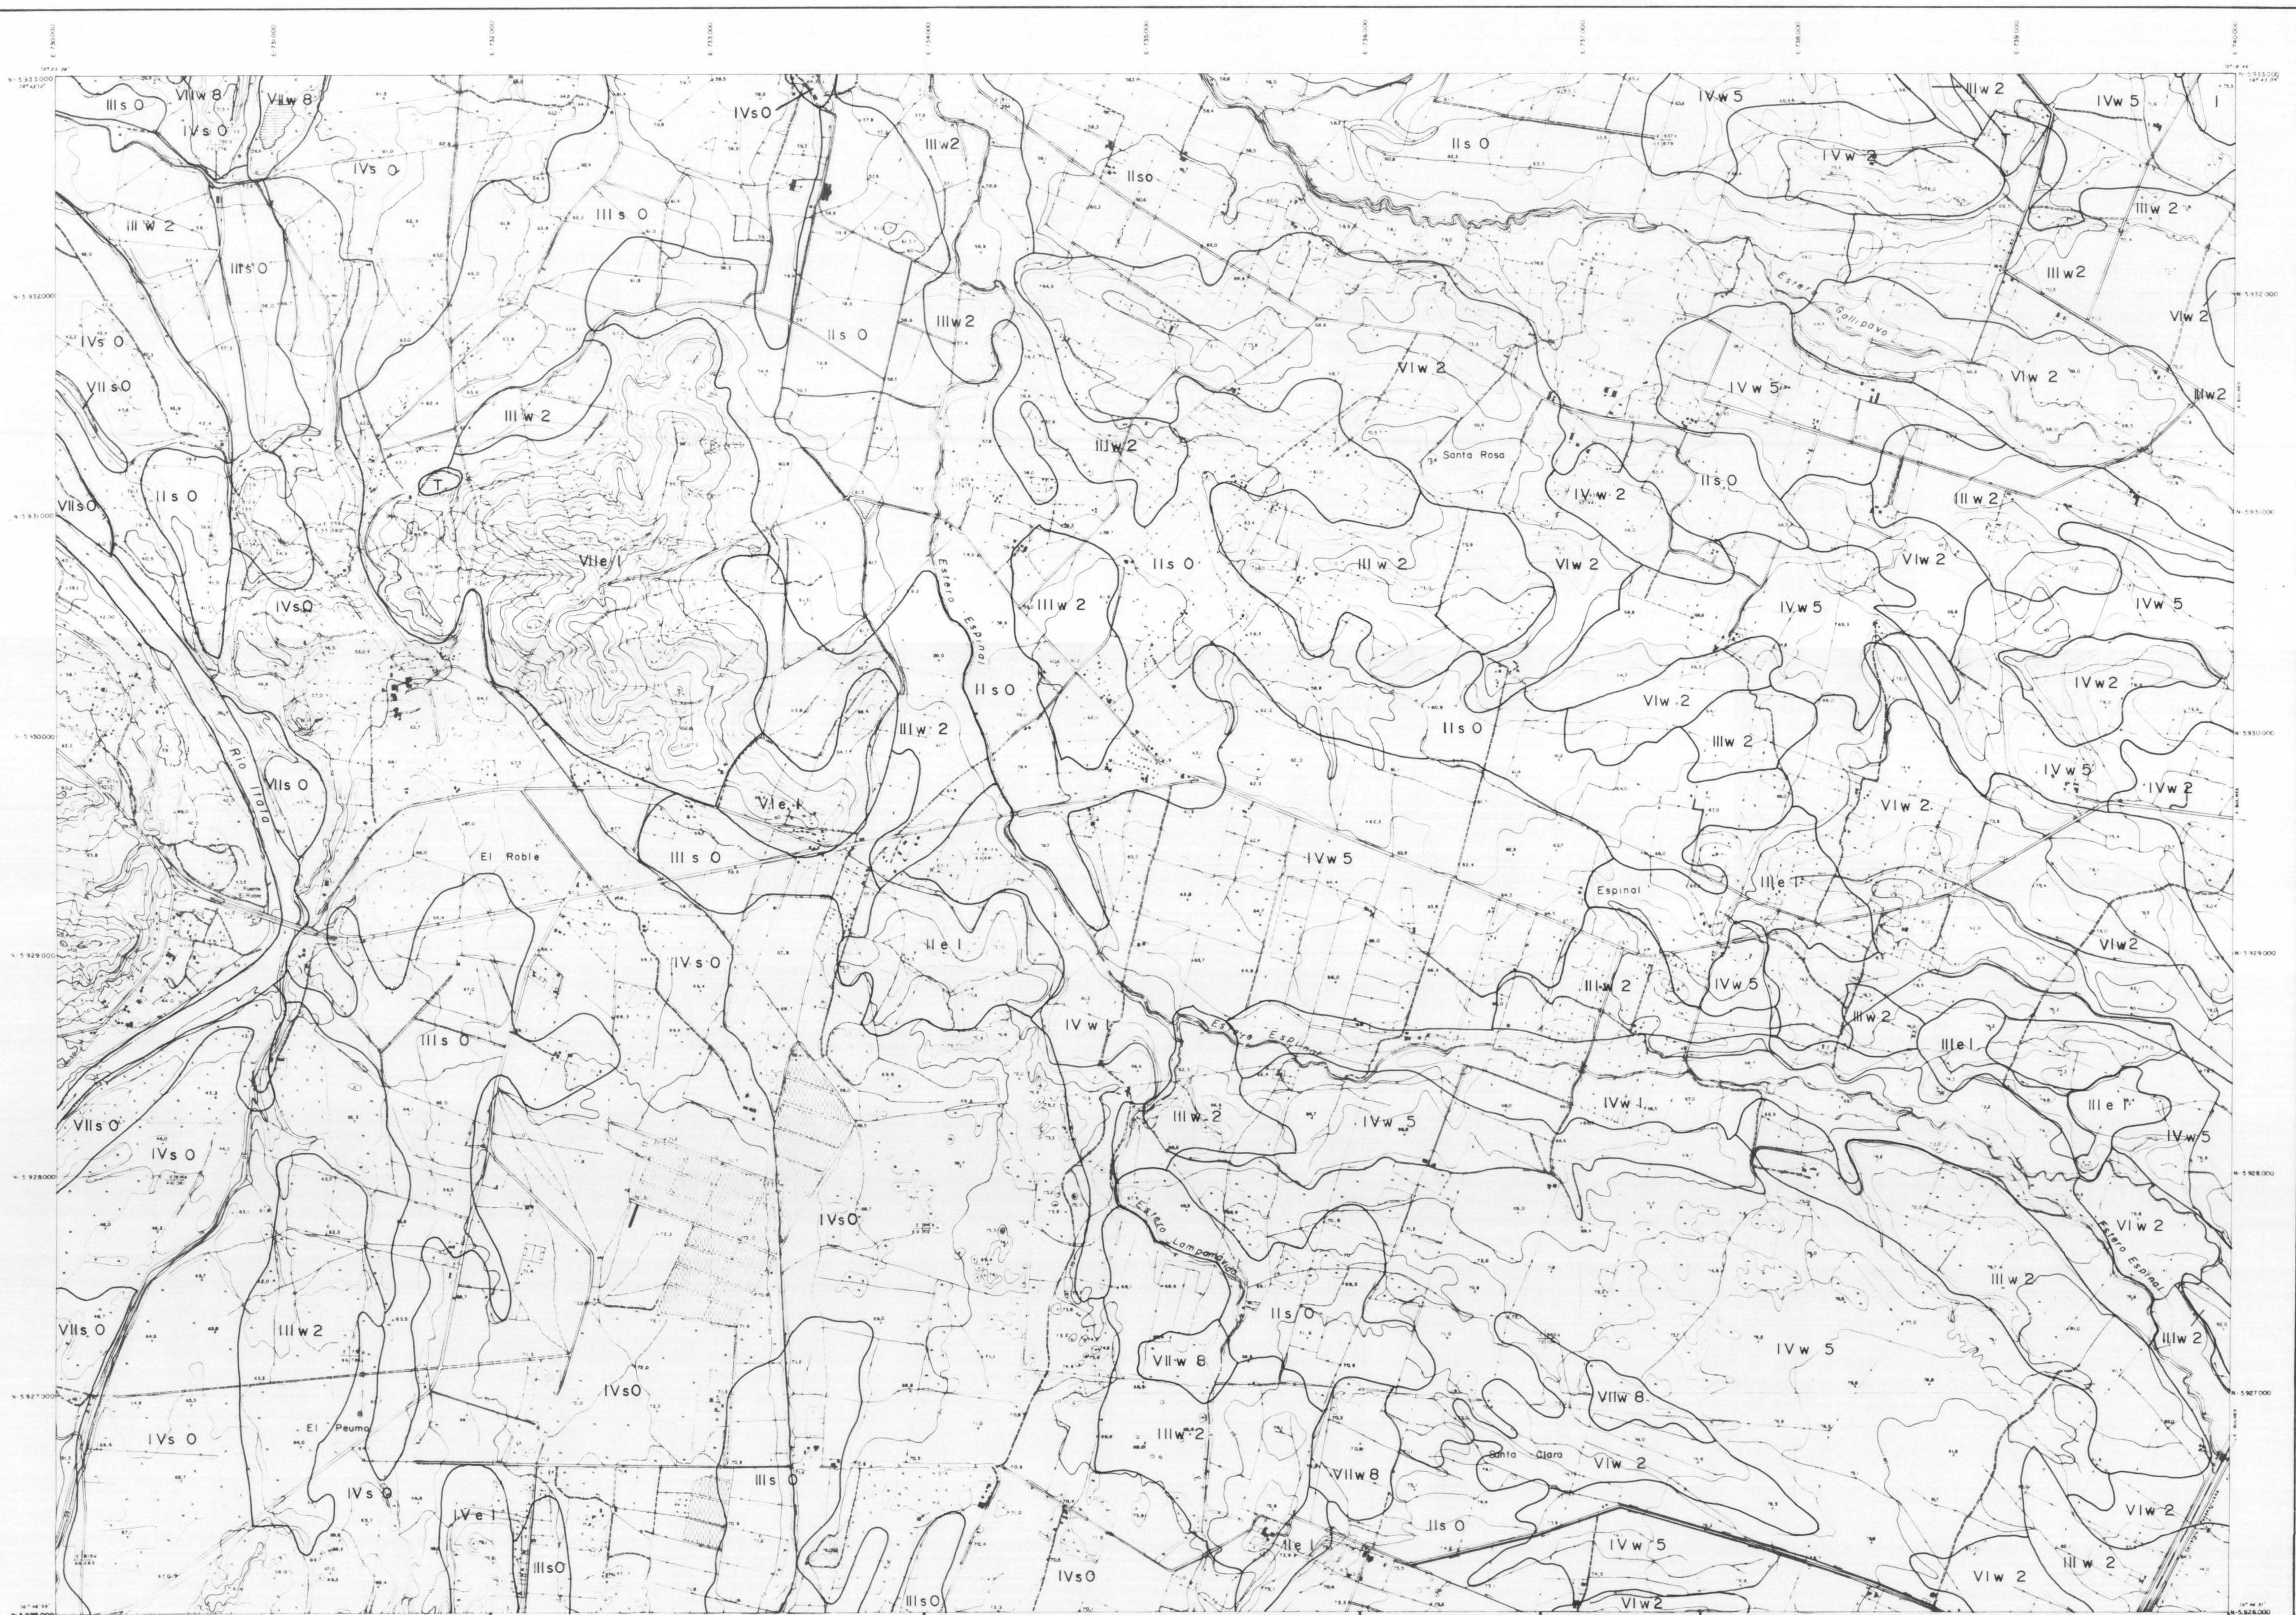

AGROLOG CHILE LTDA.
ENERO 1987

ESTUDIO DE SUELOS
AREA PROYECTO LAJA-DIGUILLIN
(FAO-PROYECTO TCP/CHI/4503 (II-2 / DDC))

ORGANIZACION DE LAS NACIONES UNIDAS
PARA LA AGRICULTURA Y LA ALIMENTACION
REPUBLICA DE CHILE
COMISION NACIONAL DE RIEGO
SECRETARIA EJECUTIVA

ESCALA
1: 20 000

SITUACION HOJAS
4-12 5-12 6-12
4-11 5-11 6-11
4-10 5-10 6-10

CAPACIDAD DE USO DE LOS SUELOS

5
II



AGROLOG CHILE LTDA
ENERO 1987

ESTUDIO DE SUELOS
AREA PROYECTO LAJA-DIGUILLIN
(FAO - PROYECTO TCP/CHI /4503 (I)-2/ DDC)

ORGANIZACION DE LAS NACIONES UNIDAS
PARA LA AGRICULTURA Y LA ALIMENTACION
REPUBLICA DE CHILE
COMISION NACIONAL DE RIEGO
SECRETARIA EJECUTIVA

ESCALA
1 : 20.000

SITUACION HOJAS
6-12 6-11
6-10 7-10 8-10

CAPACIDAD DE USO DE LOS SUELOS

7
11



AGROLOG CHILE LTDA
ENERO 1987

ESTUDIO DE SUELOS
AREA PROYECTO LAJA-DIGUILLIN
(FAO- PROYECTO TCP/CHI /4503 (I)-2 / DDC)

ORGANIZACION DE LAS NACIONES UNIDAS
PARA LA AGRICULTURA Y LA ALIMENTACION
REPUBLICA DE CHILE
COMISION NACIONAL DE RIEGO
SECRETARIA EJECUTIVA

ESCALA
1: 20. 000

SITUACION HOJAS



CAPACIDAD DE USO DE LOS SUELOS



AGROLOG CHILE LTDA
ENERO 1987

ESTUDIO DE SUELOS
AREA PROYECTO LAJA-DIGUILLIN
FAO - PROYECTO TCP/CHI / 4503 (I)-2/DDC

ORGANIZACION DE LAS NACIONES UNIDAS
PARA LA AGRICULTURA Y LA ALIMENTACION
REPUBLICA DE CHILE
COMISION NACIONAL DE RIEGO
SECRETARIA EJECUTIVA

ESCALA
1: 20.000

SITUACION HOJAS

CAPACIDAD DE USO DE LOS SUELOS



AGROLOG CHILE LTDA
ENERO 1987

ESTUDIO DE SUELOS
AREA PROYECTO LAJA-DIGUILLIN
(FAO-PROYECTO TCP/CHI/4503 (I)-2/DOC)

ORGANIZACION DE LAS NACIONES UNIDAS
PARA LA AGRICULTURA Y LA ALIMENTACION
REPUBLICA DE CHILE
COMISION NACIONAL DE RIEGO
SECRETARIA EJECUTIVA

ESCALA
1:20.000

SITUACION HOJAS

4-11	5-8	6-11
4-10		6-10
	5-9	6-9

CAPACIDAD DE USO DE LOS SUELOS

5
10



AGROLOG CHILE LTDA.
ENERO 1987


ESTUDIO DE SUELOS
AREA PROYECTO LAJA-DIGUILLIN
(FAO-PROYECTO TCP/CHI/4503 (1)-2/DDC)

ORGANIZACION DE LAS NACIONES UNIDAS
PARA LA AGRICULTURA Y LA ALIMENTACION
REPUBLICA DE CHILE
COMISION NACIONAL DE RIEGO
SECRETARIA EJECUTIVA

ESCALA
1:20.000



CAPACIDAD DE USO DE LOS SUELOS

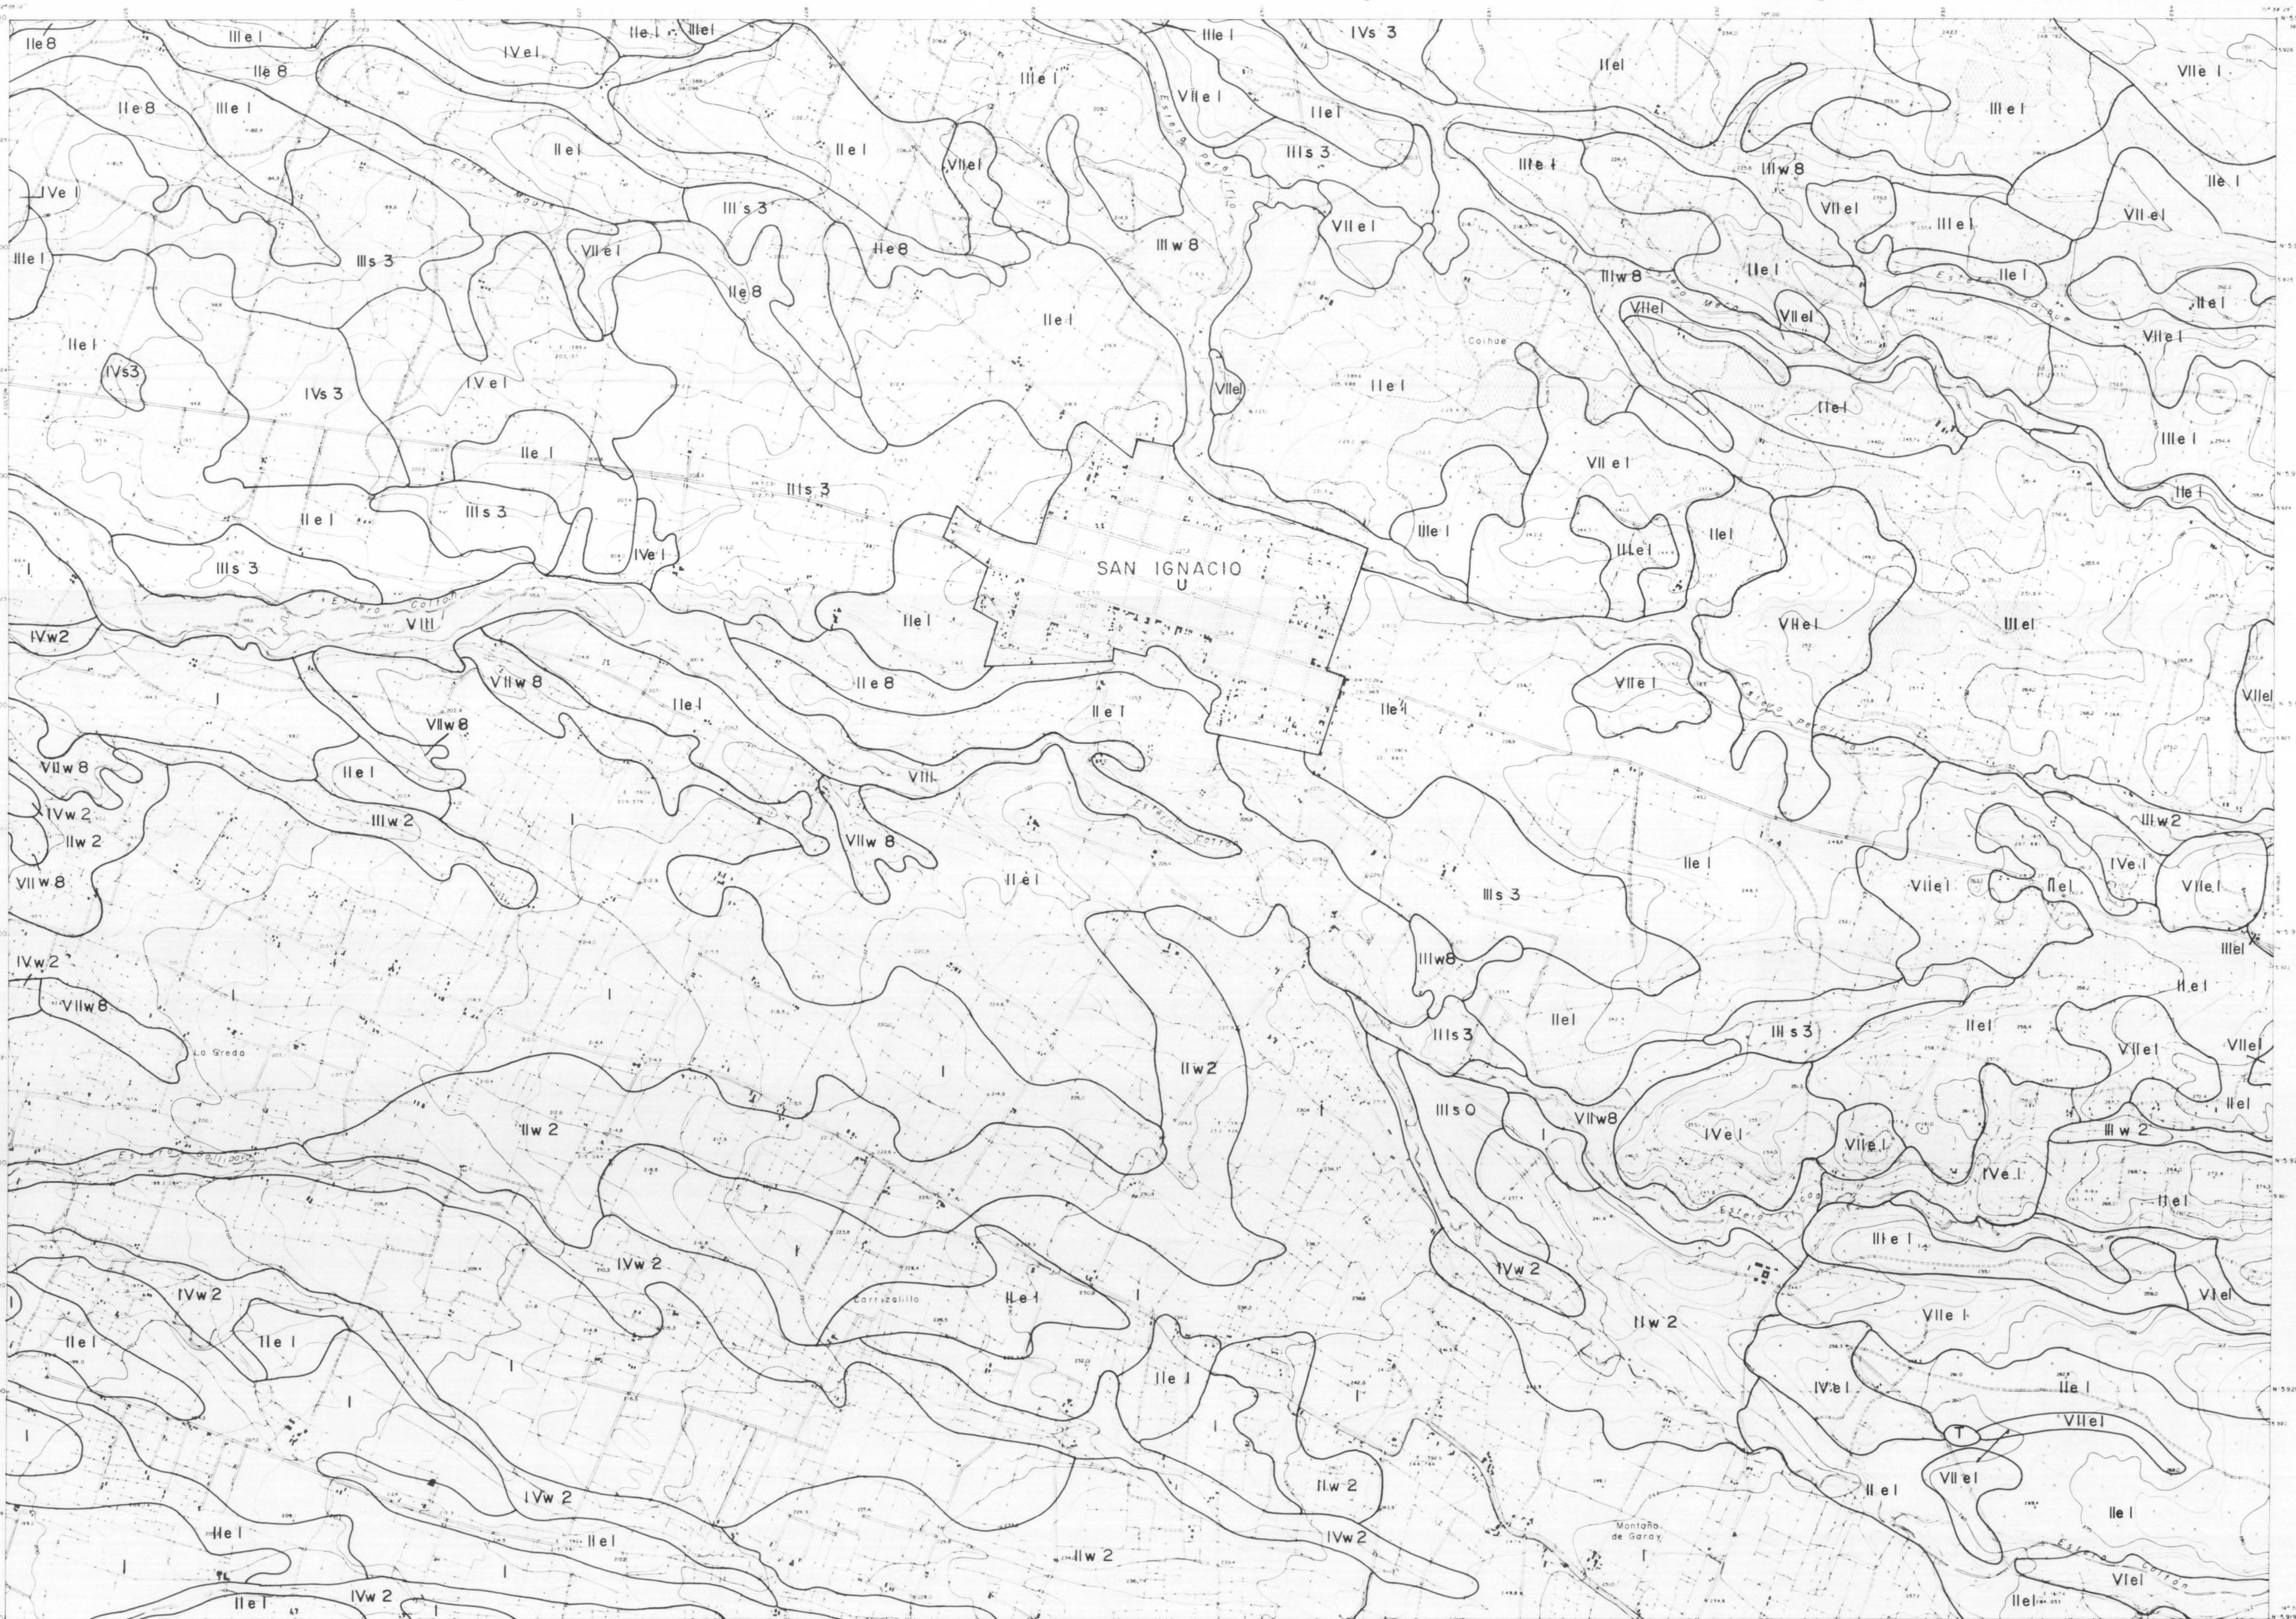

AGROLOG CHILE LTDA
ENERO 1987

ESTUDIO DE SUELOS
AREA PROYECTO LAJA-DIGUILLIN
(FAO- PROYECTO TCP/CHI / 4503 (1)-2 / DDC)

ORGANIZACION DE LAS NACIONES UNIDAS
PARA LA AGRICULTURA Y LA ALIMENTACION
REPUBLICA DE CHILE
COMISION NACIONAL DE RIEGO
SECRETARIA EJECUTIVA

ESCALA
1 : 20.000

SITUACION HOJAS

7-11	8-11	9-11
7-10	8-10	9-10
7-9	8-9	9-9

CAPACIDAD DE USO DE LOS SUELOS

8
10




AGROLOG CHILE LTDA
ENERO 1987

ESTUDIO DE SUELOS
AREA PROYECTO LAJA- DIGUILLIN
(FAO- PROYECTO TCP/CHI/4503 (I)-2/DDC)

ORGANIZACION DE LAS NACIONES UNIDAS
PARA LA AGRICULTURA Y LA ALIMENTACION
REPUBLICA DE CHILE
COMISION NACIONAL DE RIEGO
SECRETARIA EJECUTIVA

ESCALA
1: 20.000

SITUACION HOJAS

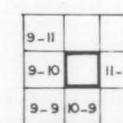

CAPACIDAD DE USO DE LOS SUELOS

10
10




AGROLOG CHILE LTDA.
ENERO 1987

ESTUDIO DE SUELOS
AREA PROYECTO LAJA-DIGUILLIN
(FAO-PROYECTO TCP/CHI/4503 (II)-2 / DDC)

ORGANIZACION DE LAS NACIONES UNIDAS
PARA LA AGRICULTURA Y LA ALIMENTACION
REPUBLICA DE CHILE
COMISION NACIONAL DE RIEGO
SECRETARIA EJECUTIVA


ESCALA
1:20.000

SITUACION HOJAS

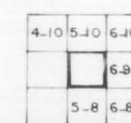

CAPACIDAD DE USO DE LOS SUELOS

5
9

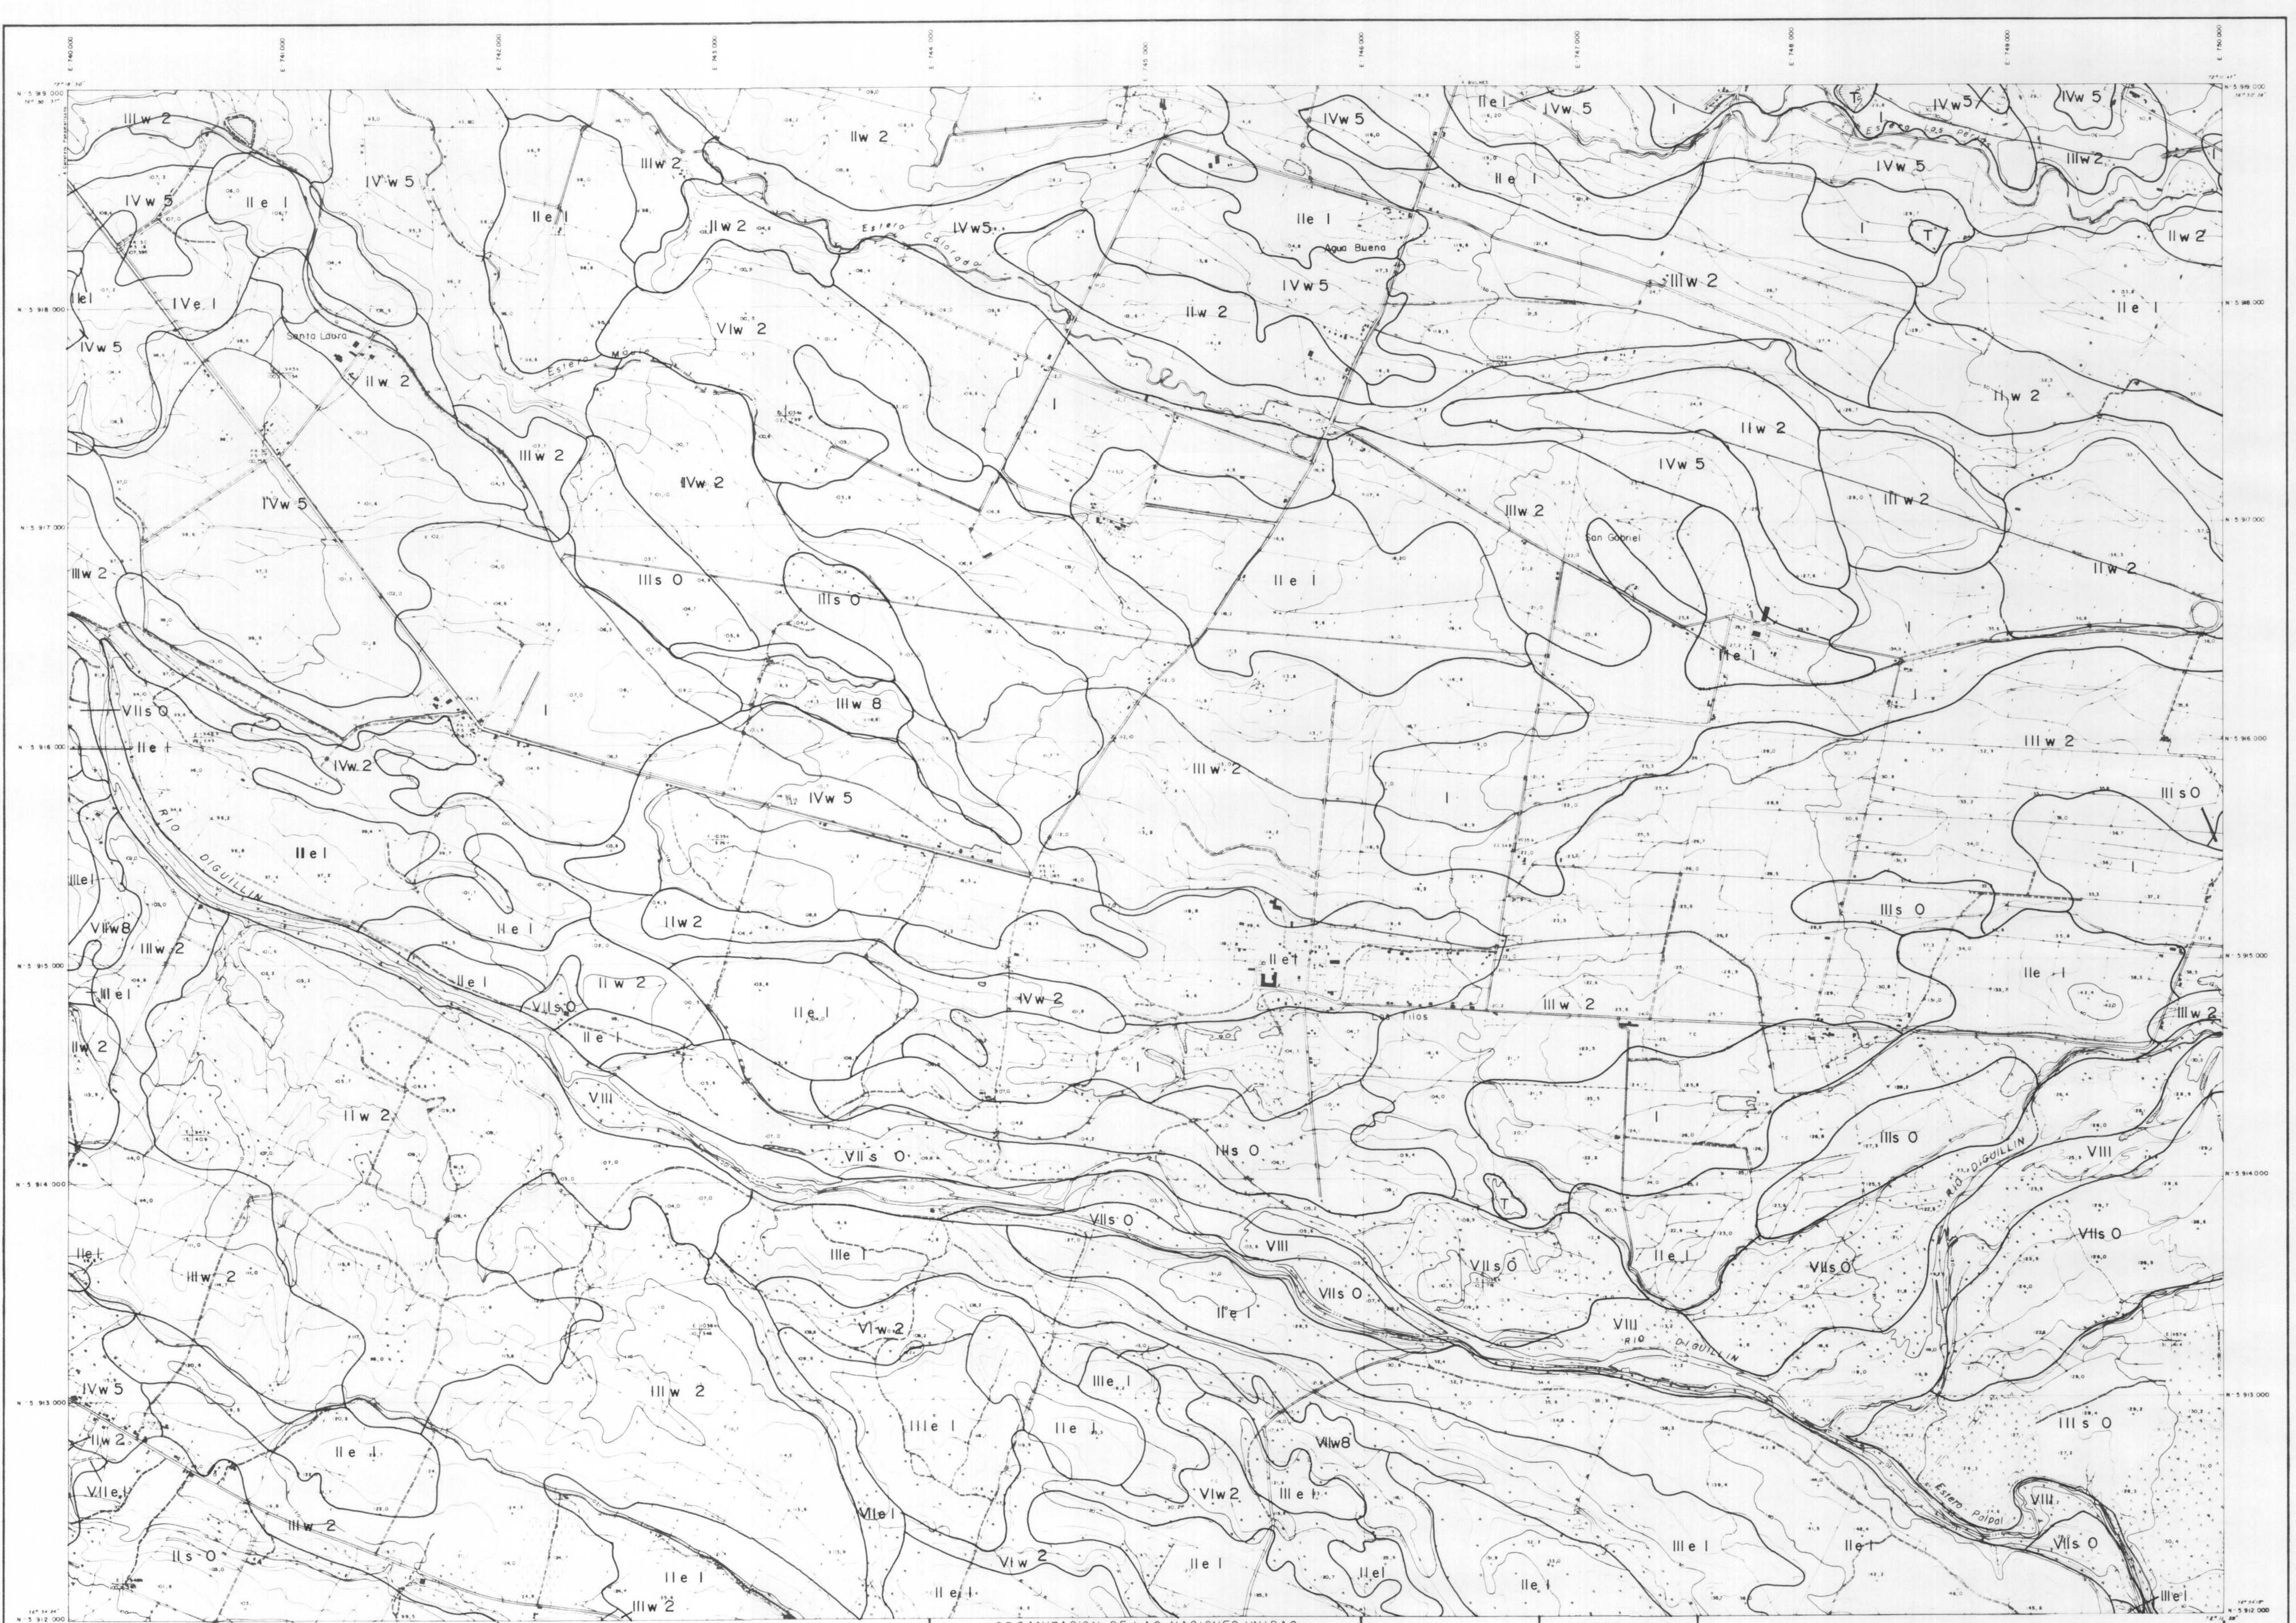

AGROLOG CHILE LTDA
ENERO 1987

ESTUDIO DE SUELOS
AREA PROYECTO LAJA-DIGUILLIN
(FAO-PROYECTO TCP/CHI /4503 (1)-2/ DDC)

ORGANIZACION DE LAS NACIONES UNIDAS
PARA LA AGRICULTURA Y LA ALIMENTACION
REPUBLICA DE CHILE
COMISION NACIONAL DE RIEGO
SECRETARIA EJECUTIVA

ESCALA
1:20.000

SITUACION HOJAS

5-10	6-10	7-10
5-9		7-9
5-8	6-8	7-8

CAPACIDAD DE USO DE LOS SUELOS



AGROLOG CHILE LTDA
ENERO 1987

ESTUDIO DE SUELOS
AREA PROYECTO LAJA-DIGUILLIN
(FAO - PROYECTO TCP/CHI/45CB (1)-2 / DDC)

ORGANIZACION DE LAS NACIONES UNIDAS
PARA LA AGRICULTURA Y LA ALIMENTACION
REPUBLICA DE CHILE
COMISION NACIONAL DE RIEGO
SECRETARIA EJECUTIVA

ESCALA
1 : 20.000

SITUACION HOJAS
6-10 7-10 8-10
6-9 7-9 8-9
6-8 7-8 8-8

CAPACIDAD DE USO DE LOS SUELOS



AGROLOG CHILE LTDA
ENERO 1987

ESTUDIO DE SUELOS
AREA PROYECTO LAJA-DIGUILLIN
(FAO - PROYECTO TCP /CHI /4503 (I)-2 /DOC)

ORGANIZACION DE LAS NACIONES UNIDAS
PARA LA AGRICULTURA Y LA ALIMENTACION
REPUBLICA DE CHILE
COMISION NACIONAL DE RIEGO
SECRETARIA EJECUTIVA

ESCALA
1: 20 000

SITUACION HOJAS			
7-10	8-10	9-10	10-10
7-9	8-9	9-9	10-9
7-8	8-8	9-8	10-8

CAPACIDAD DE USO DE LOS SUELOS




AGROLOG CHILE LTDA
ENERO 1987

ESTUDIO DE SUELOS
AREA PROYECTO LAJA-DIGUILLIN
(FAO- PROYECTO TCP/CHI /4503 (1)-2 /DDC)

ORGANIZACION DE LAS NACIONES UNIDAS
PARA LA AGRICULTURA Y LA ALIMENTACION
REPUBLICA DE CHILE
COMISION NACIONAL DE RIEGO
SECRETARIA EJECUTIVA

ESCALA
1: 20.000

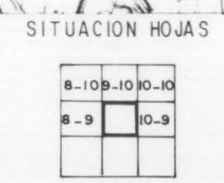

CAPACIDAD DE USO DE LOS SUELOS



AGROLOG CHILE LTDA
ENERO 1987

ESTUDIO DE SUELOS
AREA PROYECTO LAJA-DIGUILLIN
(FAO-PROYECTO TCP/CHI /4503 (I)-2 / DDC)

ORGANIZACION DE LAS NACIONES UNIDAS
PARA LA AGRICULTURA Y LA ALIMENTACION
REPUBLICA DE CHILE
COMISION NACIONAL DE RIEGO
SECRETARIA EJECUTIVA

ESCALA
1: 20 000

SITUACION HOJAS	
5-9	6-9
6-8	
5-7	6-7

CAPACIDAD DE USO DE LOS SUELOS

5
8



AGROLOG CHILE LTDA.
ENERO 1987

ESTUDIO DE SUELOS
AREA PROYECTO LAJA-DIGUILLIN
(FAO-PROYECTO TCP/CHI/4503 (I)-2/DDC)

ORGANIZACION DE LAS NACIONES UNIDAS
PARA LA AGRICULTURA Y LA ALIMENTACION
REPUBLICA DE CHILE
COMISION NACIONAL DE RIEGO
SECRETARIA EJECUTIVA

ESCALA
1:20.000

SITUACION HOJAS
5-9 6-9 7-9
5-8 6-8 7-8
5-7 6-7 7-7

CAPACIDAD DE USO DE LOS SUELOS




AGROLOG CHILE LTDA.
ENERO 1987

ESTUDIO DE SUELOS
AREA PROYECTO LAJA-DIGUILLIN
(FAO - PROYECTO TCP / CHI / 4503 (1)-2 / DDC)

ORGANIZACION DE LAS NACIONES UNIDAS
PARA LA AGRICULTURA Y LA ALIMENTACION
REPUBLICA DE CHILE
COMISION NACIONAL DE RIEGO
SECRETARIA EJECUTIVA

ESCALA
1 : 20.000

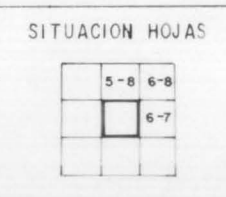

CAPACIDAD DE USO DE LOS SUELOS




AGROLOG CHILE LTDA.
ENERO 1987

ESTUDIO DE SUELOS
AREA PROYECTO LAJA-DIGUILLIN
(FAO-PROYECTO TCP/CHI/4503 (I)-2 / DDC)

ORGANIZACION DE LAS NACIONES UNIDAS
PARA LA AGRICULTURA Y LA ALIMENTACION
REPUBLICA DE CHILE
COMISION NACIONAL DE RIEGO
SECRETARIA EJECUTIVA

ESCALA
1 : 20.000

SITUACION HOJAS

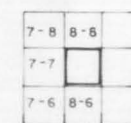

CAPACIDAD DE USO DE LOS SUELOS



AGROLOG CHILE LTDA
ENERO 1987

ESTUDIO DE SUELOS
AREA PROYECTO LAJA-DIGUILLIN
(FAO-PROYECTO TCP/CHI/4503 (I)-2/DDC)

ORGANIZACION DE LAS NACIONES UNIDAS
PARA LA AGRICULTURA Y LA ALIMENTACION
REPUBLICA DE CHILE
COMISION NACIONAL DE RIEGO
SECRETARIA EJECUTIVA

ESCALA
1 : 20.000

SITUACION HOJAS

6-7	7-7	8-7
	8-6	
7-5	8-5	

CAPACIDAD DE USO DE LOS SUELOS

7
6



AGROLOG CHILE LTDA.
ENERO 1987

ESTUDIO DE SUELOS
AREA PROYECTO LAJA-DIGUILLIN
(FAO-PROYECTO TCP/CHI/4503(1)-2/DDC)

ORGANIZACION DE LAS NACIONES UNIDAS
PARA LA AGRICULTURA Y LA ALIMENTACION
REPUBLICA DE CHILE
COMISION NACIONAL DE RIEGO
SECRETARIA EJECUTIVA

ESCALA
1: 20.000

SITUACION HOJAS	
7-6	8-6
7-5	8-5
7-4	8-4

CAPACIDAD DE USO DE LOS SUELOS



AGROLOG CHILE LTDA.
ENERO 1987

ESTUDIO DE SUELOS
AREA PROYECTO LAJA DIGULLIN
(FAO - PROYECTO TCP/CHI/4503 (I)-2 /DDC)

ORGANIZACION DE LAS NACIONES UNIDAS
PARA LA AGRICULTURA Y LA ALIMENTACION
REPUBLICA DE CHILE
COMISION NACIONAL DE RIEGO
SECRETARIA EJECUTIVA

ESCALA
1 : 20.000

SITUACION HOJAS

7-6	8-6
7-5	
8-4	

CAPACIDAD DE USO DE LOS SUELOS

8
5



AGROLOG CHILE LTDA
ENERO 1987

ESTUDIO DE SUELOS
AREA PROYECTO LAJA-DIGUILLIN
(FAO - PROYECTO TCP/CHI/4503 (I)-2/ DDC)

ORGANIZACION DE LAS NACIONES UNIDAS
PARA LA AGRICULTURA Y LA ALIMENTACION
REPUBLICA DE CHILE
COMISION NACIONAL DE RIEGO
SECRETARIA EJECUTIVA

ESCALA
1:20.000

SITUACION HOJAS

7-5	8-5

CAPACIDAD DE USO DE LOS SUELOS