
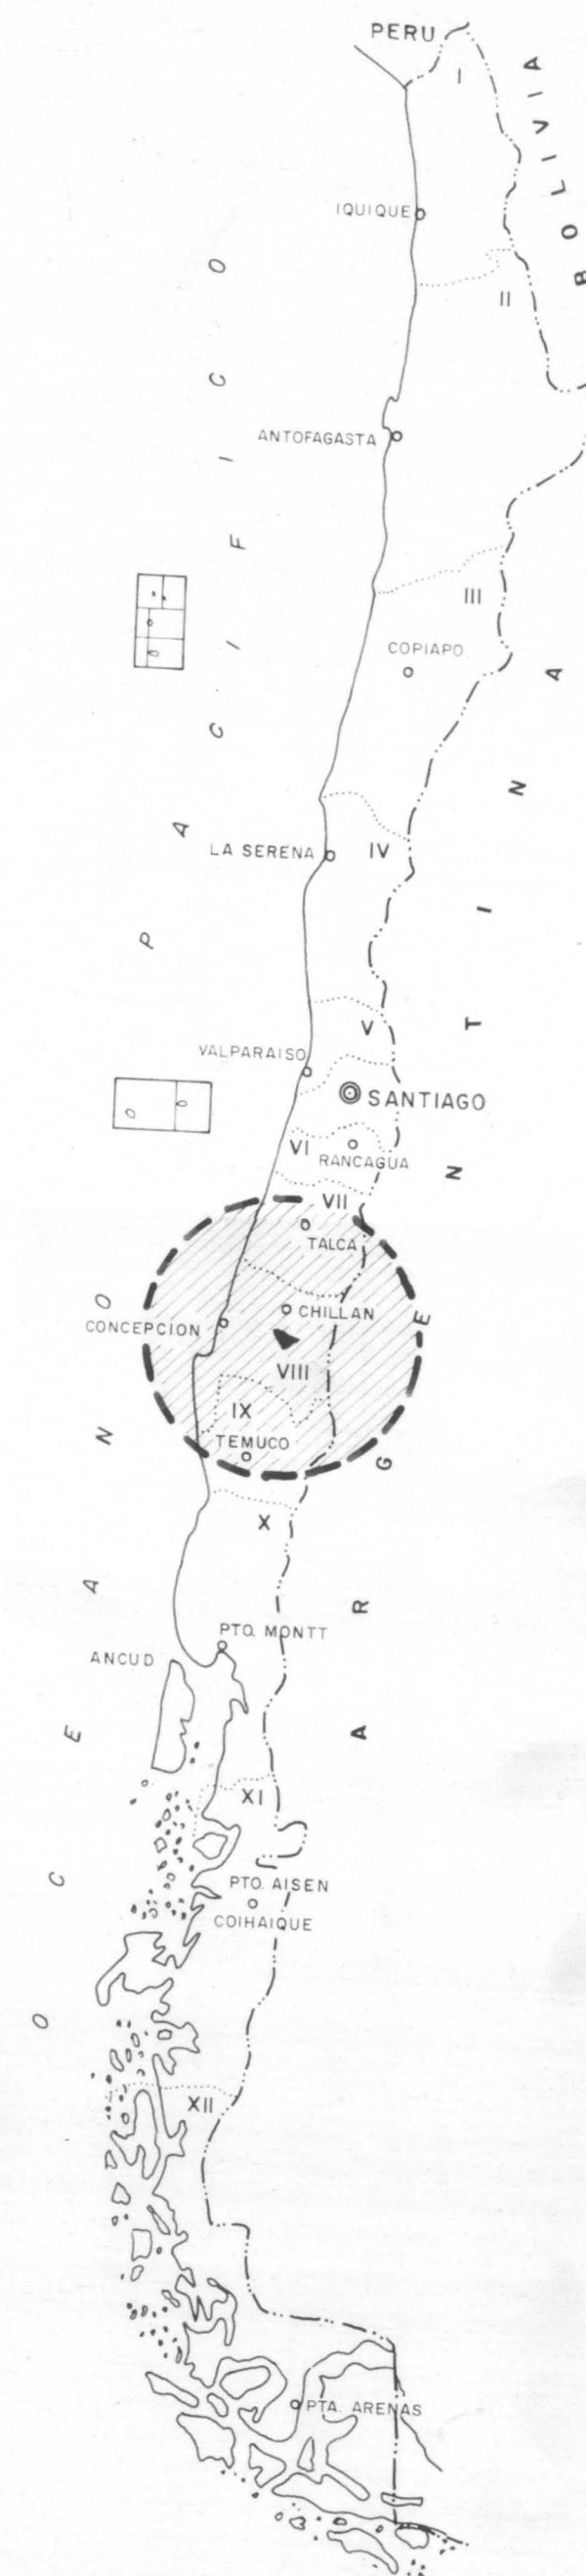


CATEGORIAS DE RIEGO Y APTITUD FRUTAL

GRAFICO UBICACION HOJAS

ESCALA 1:250 000

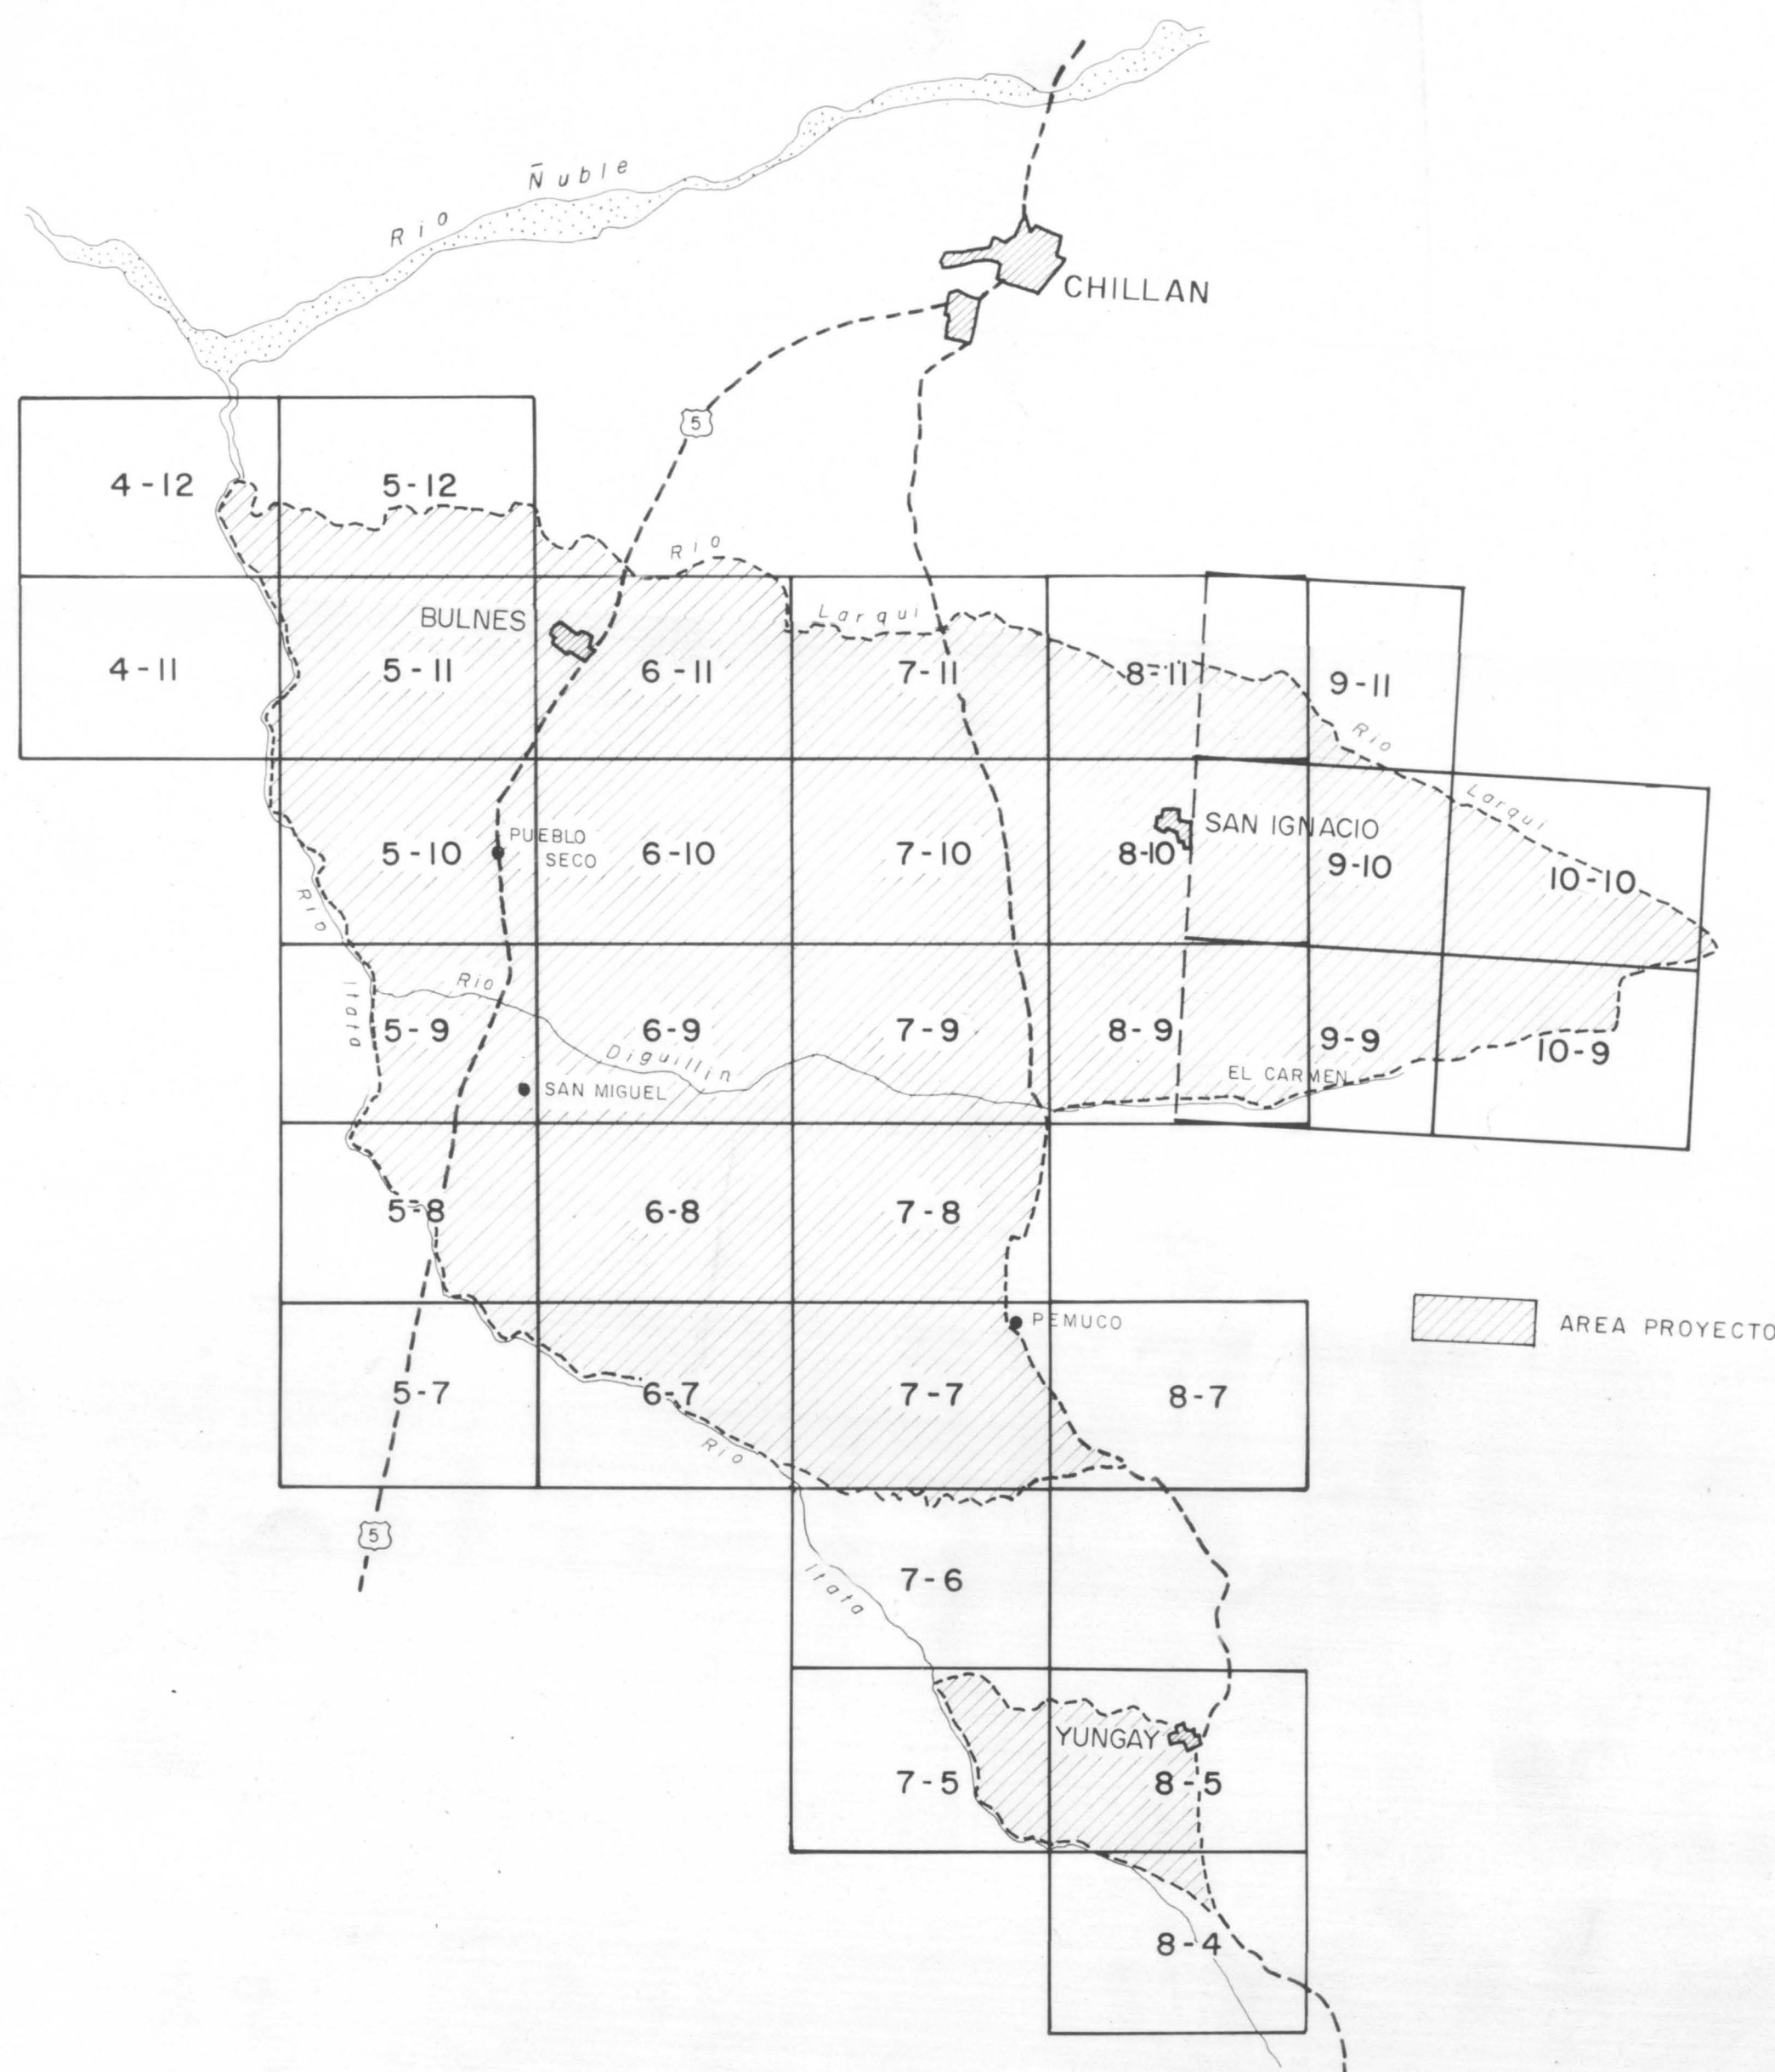

ESTUDIO DE SUELOS EN EL AREA DEL PROYECTO LAJA DIGUILLIN
(FAO - PROYECTO TCP / CHI / 4503 (I) - 2 / DDC)





AGROLOG CHILE LTDA
ENERO 1987


ESTUDIO DE SUELOS
AREA PROYECTO LAJA-DIGUILLIN
(FAO - PROYECTO TCP / CHI / 4503 (I) 2 / DDC)

ORGANIZACION DE LAS NACIONES UNIDAS
PARA LA AGRICULTURA Y LA ALIMENTACION
REPUBLICA DE CHILE
COMISION NACIONAL DE RIEGO
SECRETARIA EJECUTIVA

ESCALA
1: 20.000



CATEGORIAS DE RIEGO Y APTITUD FRUTAL

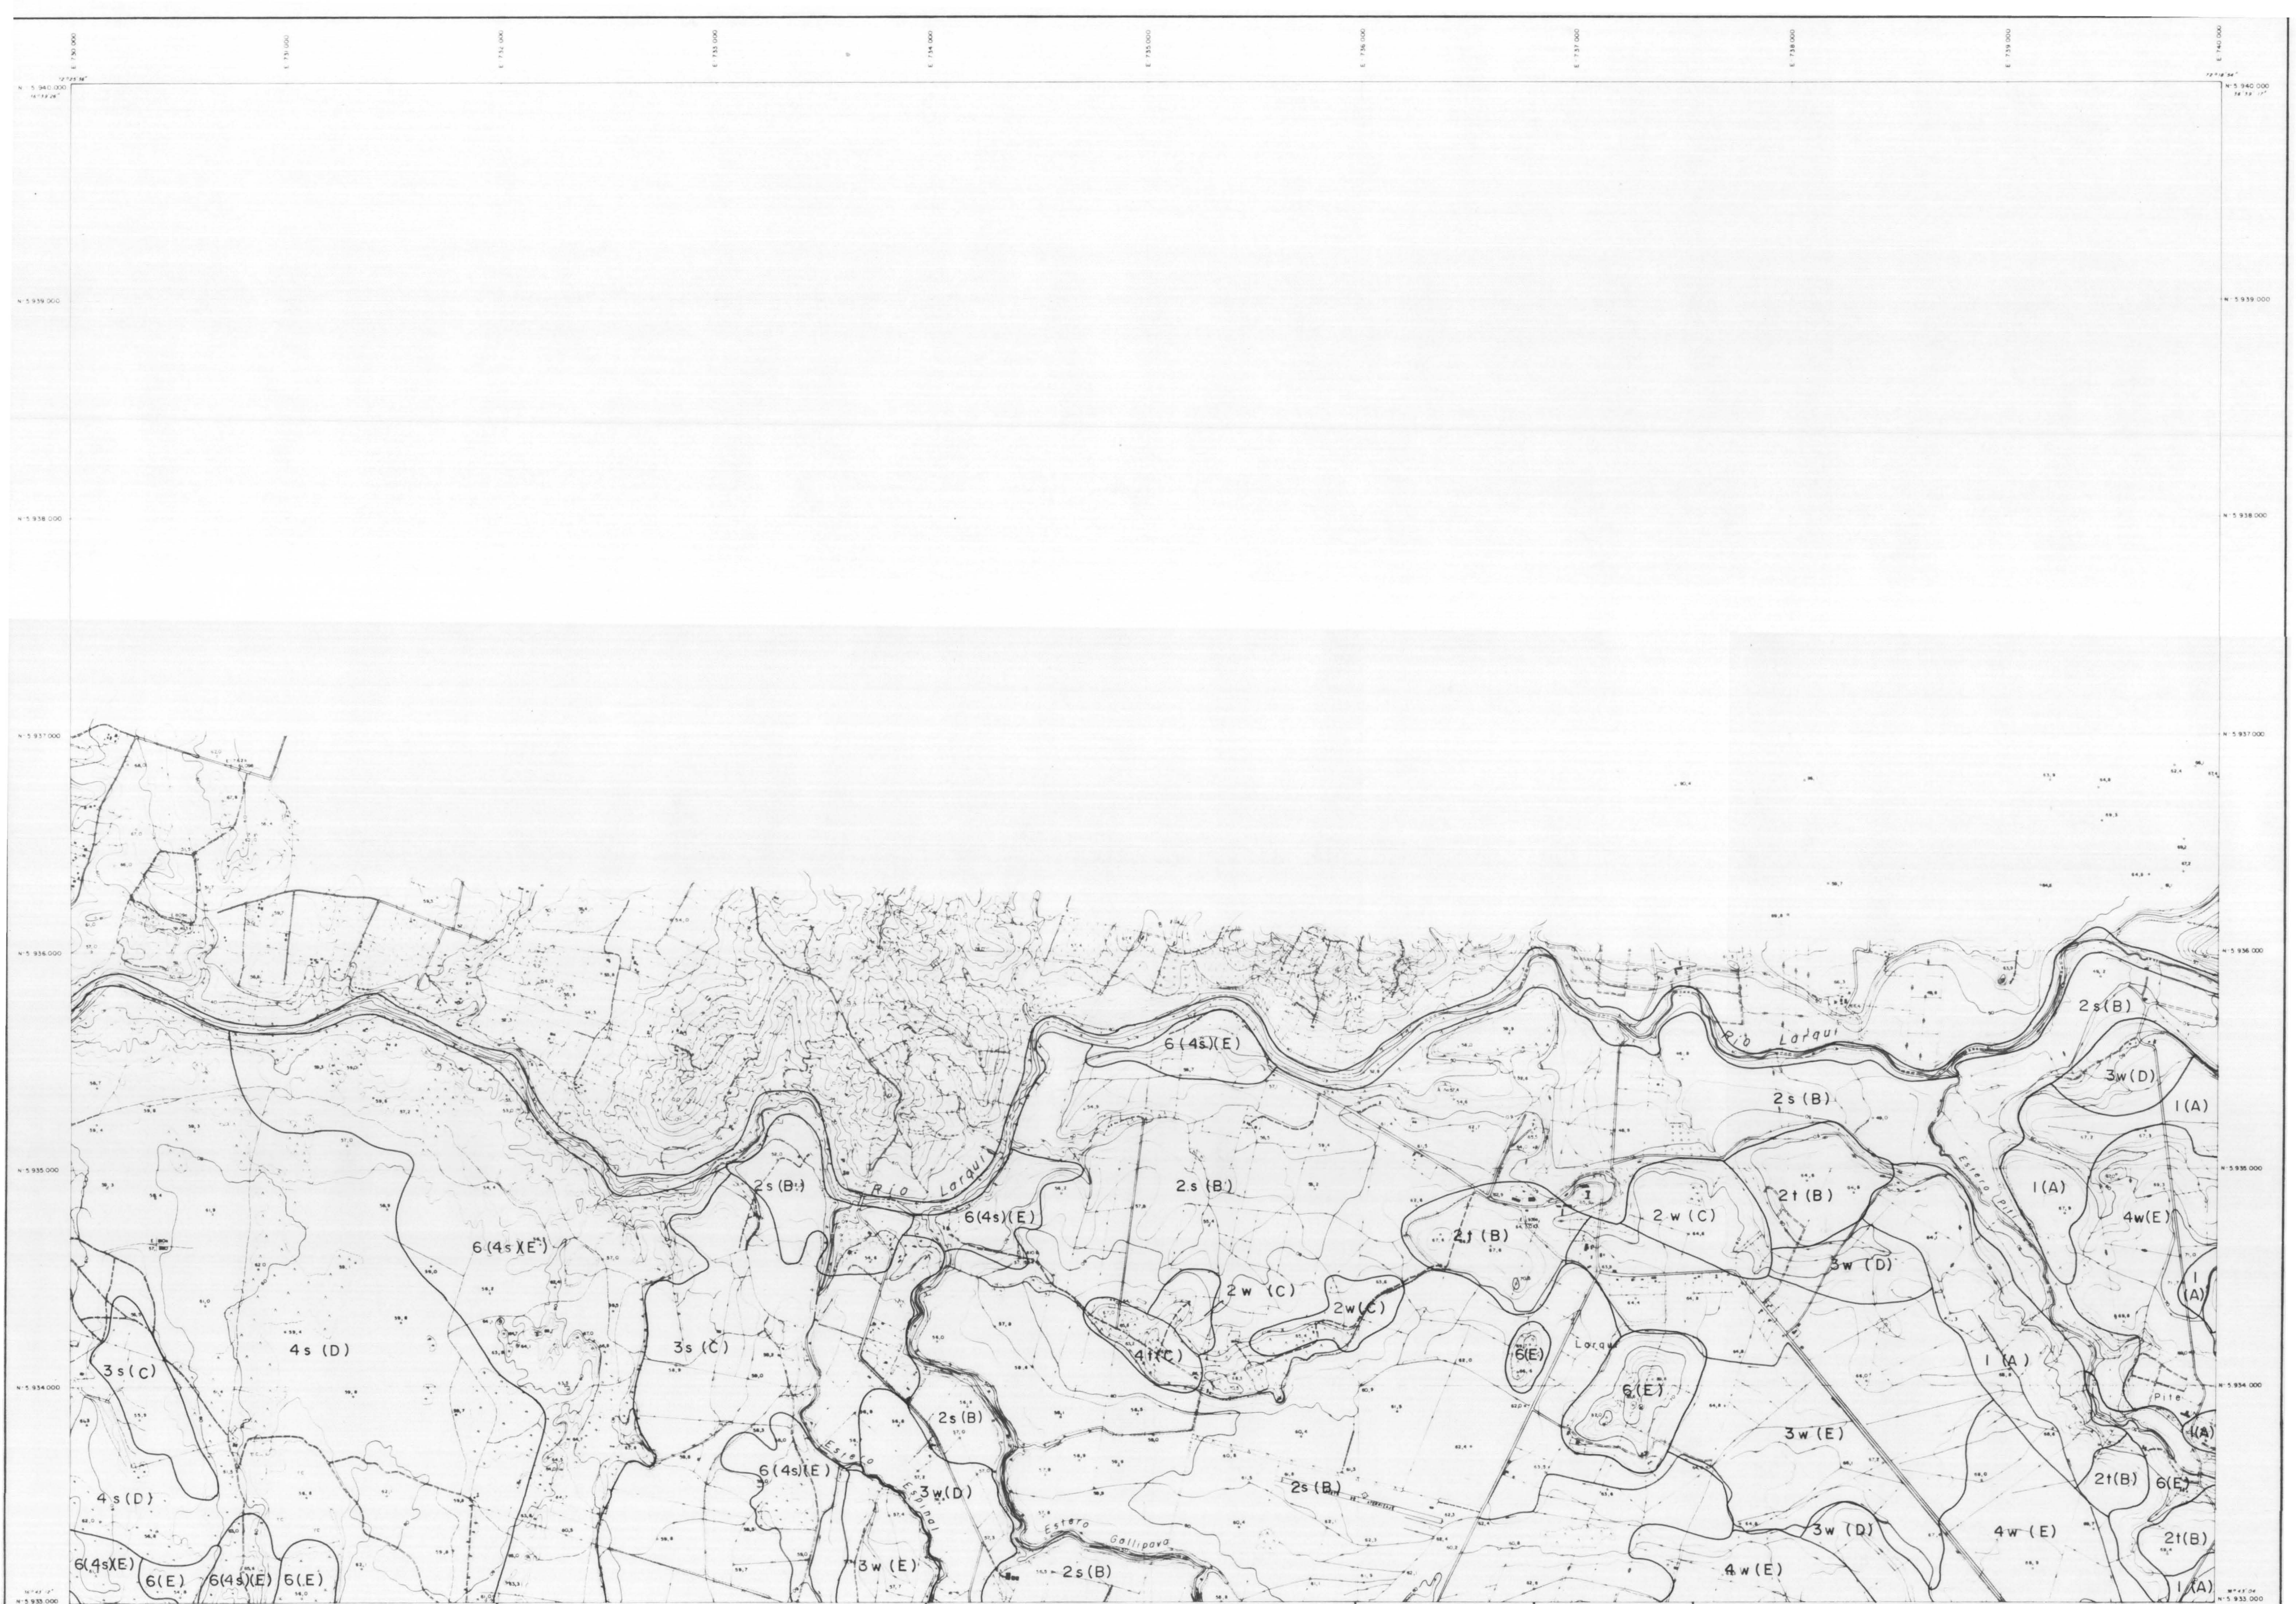

AGROLOG CHILE LTDA
ENERO 1987

ESTUDIO DE SUELOS
AREA PROYECTO LAJA-DIGUILLIN
(FAO-PROYECTO TCP/CHI/4503 (I)-2/ DDC)

ORGANIZACION DE LAS NACIONES UNIDAS
PARA LA AGRICULTURA Y LA ALIMENTACION
REPUBLICA DE CHILE
COMISION NACIONAL DE RIEGO
SECRETARIA EJECUTIVA

ESCALA
1:20.000



CATEGORIAS DE RIEGO Y APTITUD FRUTAL



AGROLOG CHILE LTDA.
ENERO 1987

ESTUDIO DE SUELOS
AREA PROYECTO LAJA-DIGUILLIN
(FAO-PROYECTO TCP/CHI/4503 (I)-2 / DDC)

ORGANIZACION DE LAS NACIONES UNIDAS
PARA LA AGRICULTURA Y LA ALIMENTACION
REPUBLICA DE CHILE
COMISION NACIONAL DE RIEGO
SECRETARIA EJECUTIVA

ESCALA
1: 20.000



CATEGORIAS DE RIEGO Y APTITUD FRUTAL



AGROLOG CHILE LTDA.
ENERO 1987

ESTUDIO DE SUELOS
AREA PROYECTO LAJA-DIGUILLIN
(FAO-PROYECTO TCP/CHI/4503 (1)-2 /DDC)

ORGANIZACION DE LAS NACIONES UNIDAS
PARA LA AGRICULTURA Y LA ALIMENTACION
REPUBLICA DE CHILE
COMISION NACIONAL DE RIEGO
SECRETARIA EJECUTIVA

ESCALA
1:20.000

SITUACION HOJAS

4-12	5-12
4-10	5-10

CATEGORIAS DE RIEGO Y APTITUD FRUTAL



AGROLOG CHILE LTDA.
ENERO 1987

ESTUDIO DE SUELOS
AREA PROYECTO LAJA-DIGUILLIN
(FAO-PROYECTO TCP/CHI/4503 (I)-2 / DDC)

ORGANIZACION DE LAS NACIONES UNIDAS
PARA LA AGRICULTURA Y LA ALIMENTACION
REPUBLICA DE CHILE
COMISION NACIONAL DE RIEGO
SECRETARIA EJECUTIVA

ESCALA
1: 20.000

SITUACION HOJAS

4-12	5-12	6-12
4-11		6-11
4-10	5-10	6-10

CATEGORIAS DE RIEGO YAPTITUD FRUTAL




AGROLOG CHILE LTDA
ENERO 1987

ESTUDIO DE SUELOS
AREA PROYECTO LAJA-DIGUILLIN
FAO- PROYECTO TCP/CHI /45 03 (I)-2/DDC

ORGANIZACION DE LAS NACIONES UNIDAS
PARA LA AGRICULTURA Y LA ALIMENTACION
REPUBLICA DE CHILE
COMISION NACIONAL DE RIEGO
SECRETARIA EJECUTIVA

ESCALA
1: 20.000

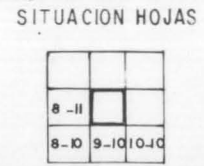

CATEGORIAS DE RIEGO Y APTITUD FRUTAL



AGROLOG CHILE LTDA
ENERO 1987

ESTUDIO DE SUELOS
AREA PROYECTO LAJA-DIGUILLIN
(FAO - PROYECTO TCP/CHI /4503 (I)-2 /DDC)

ORGANIZACION DE LAS NACIONES UNIDAS
PARA LA AGRICULTURA Y LA ALIMENTACION
REPUBLICA DE CHILE
COMISION NACIONAL DE RIEGO
SECRETARIA EJECUTIVA

ESCALA
1: 20.000

SITUACION HOJAS

6-11	9-11
8-10	10-10
8-9	9-9 10-9

CATEGORIAS DE RIEGO Y APTITUD FRUTAL



AGROLOG CHILE LTDA
ENERO 1987

ESTUDIO DE SUELOS
AREA PROYECTO LAJA- DIGUILLIN
(FAO- PROYECTO TCP /CHI /4503 (I)-2 /DDC)

ORGANIZACION DE LAS NACIONES UNIDAS
PARA LA AGRICULTURA Y LA ALIMENTACION
REPUBLICA DE CHILE
COMISION NACIONAL DE RIEGO
SECRETARIA EJECUTIVA

ESCALA
1: 20.000

SITUACION HOJAS

9-II	
9-10	II-10
9-9	10-9

CATEGORIAS DE RIEGO Y APTITUD FRUTAL

10
10



AGROLOG CHILE LTDA
ENERO 1987

ESTUDIO DE SUELOS
AREA PROYECTO LAJA-DIGUILLIN
(FAO-PROYECTO TCP/CHI/4503 (I)-2/DOC)


ORGANIZACION DE LAS NACIONES UNIDAS
PARA LA AGRICULTURA Y LA ALIMENTACION
REPUBLICA DE CHILE
COMISION NACIONAL DE RIEGO
SECRETARIA EJECUTIVA

ESCALA
1:20 000

SITUACION HOJAS			
5-10	6-10	7-10	
5-9		7-9	
5-8	6-8	7-9	

CATEGORIAS DE RIEGO Y APTITUD FRUTAL

8
9

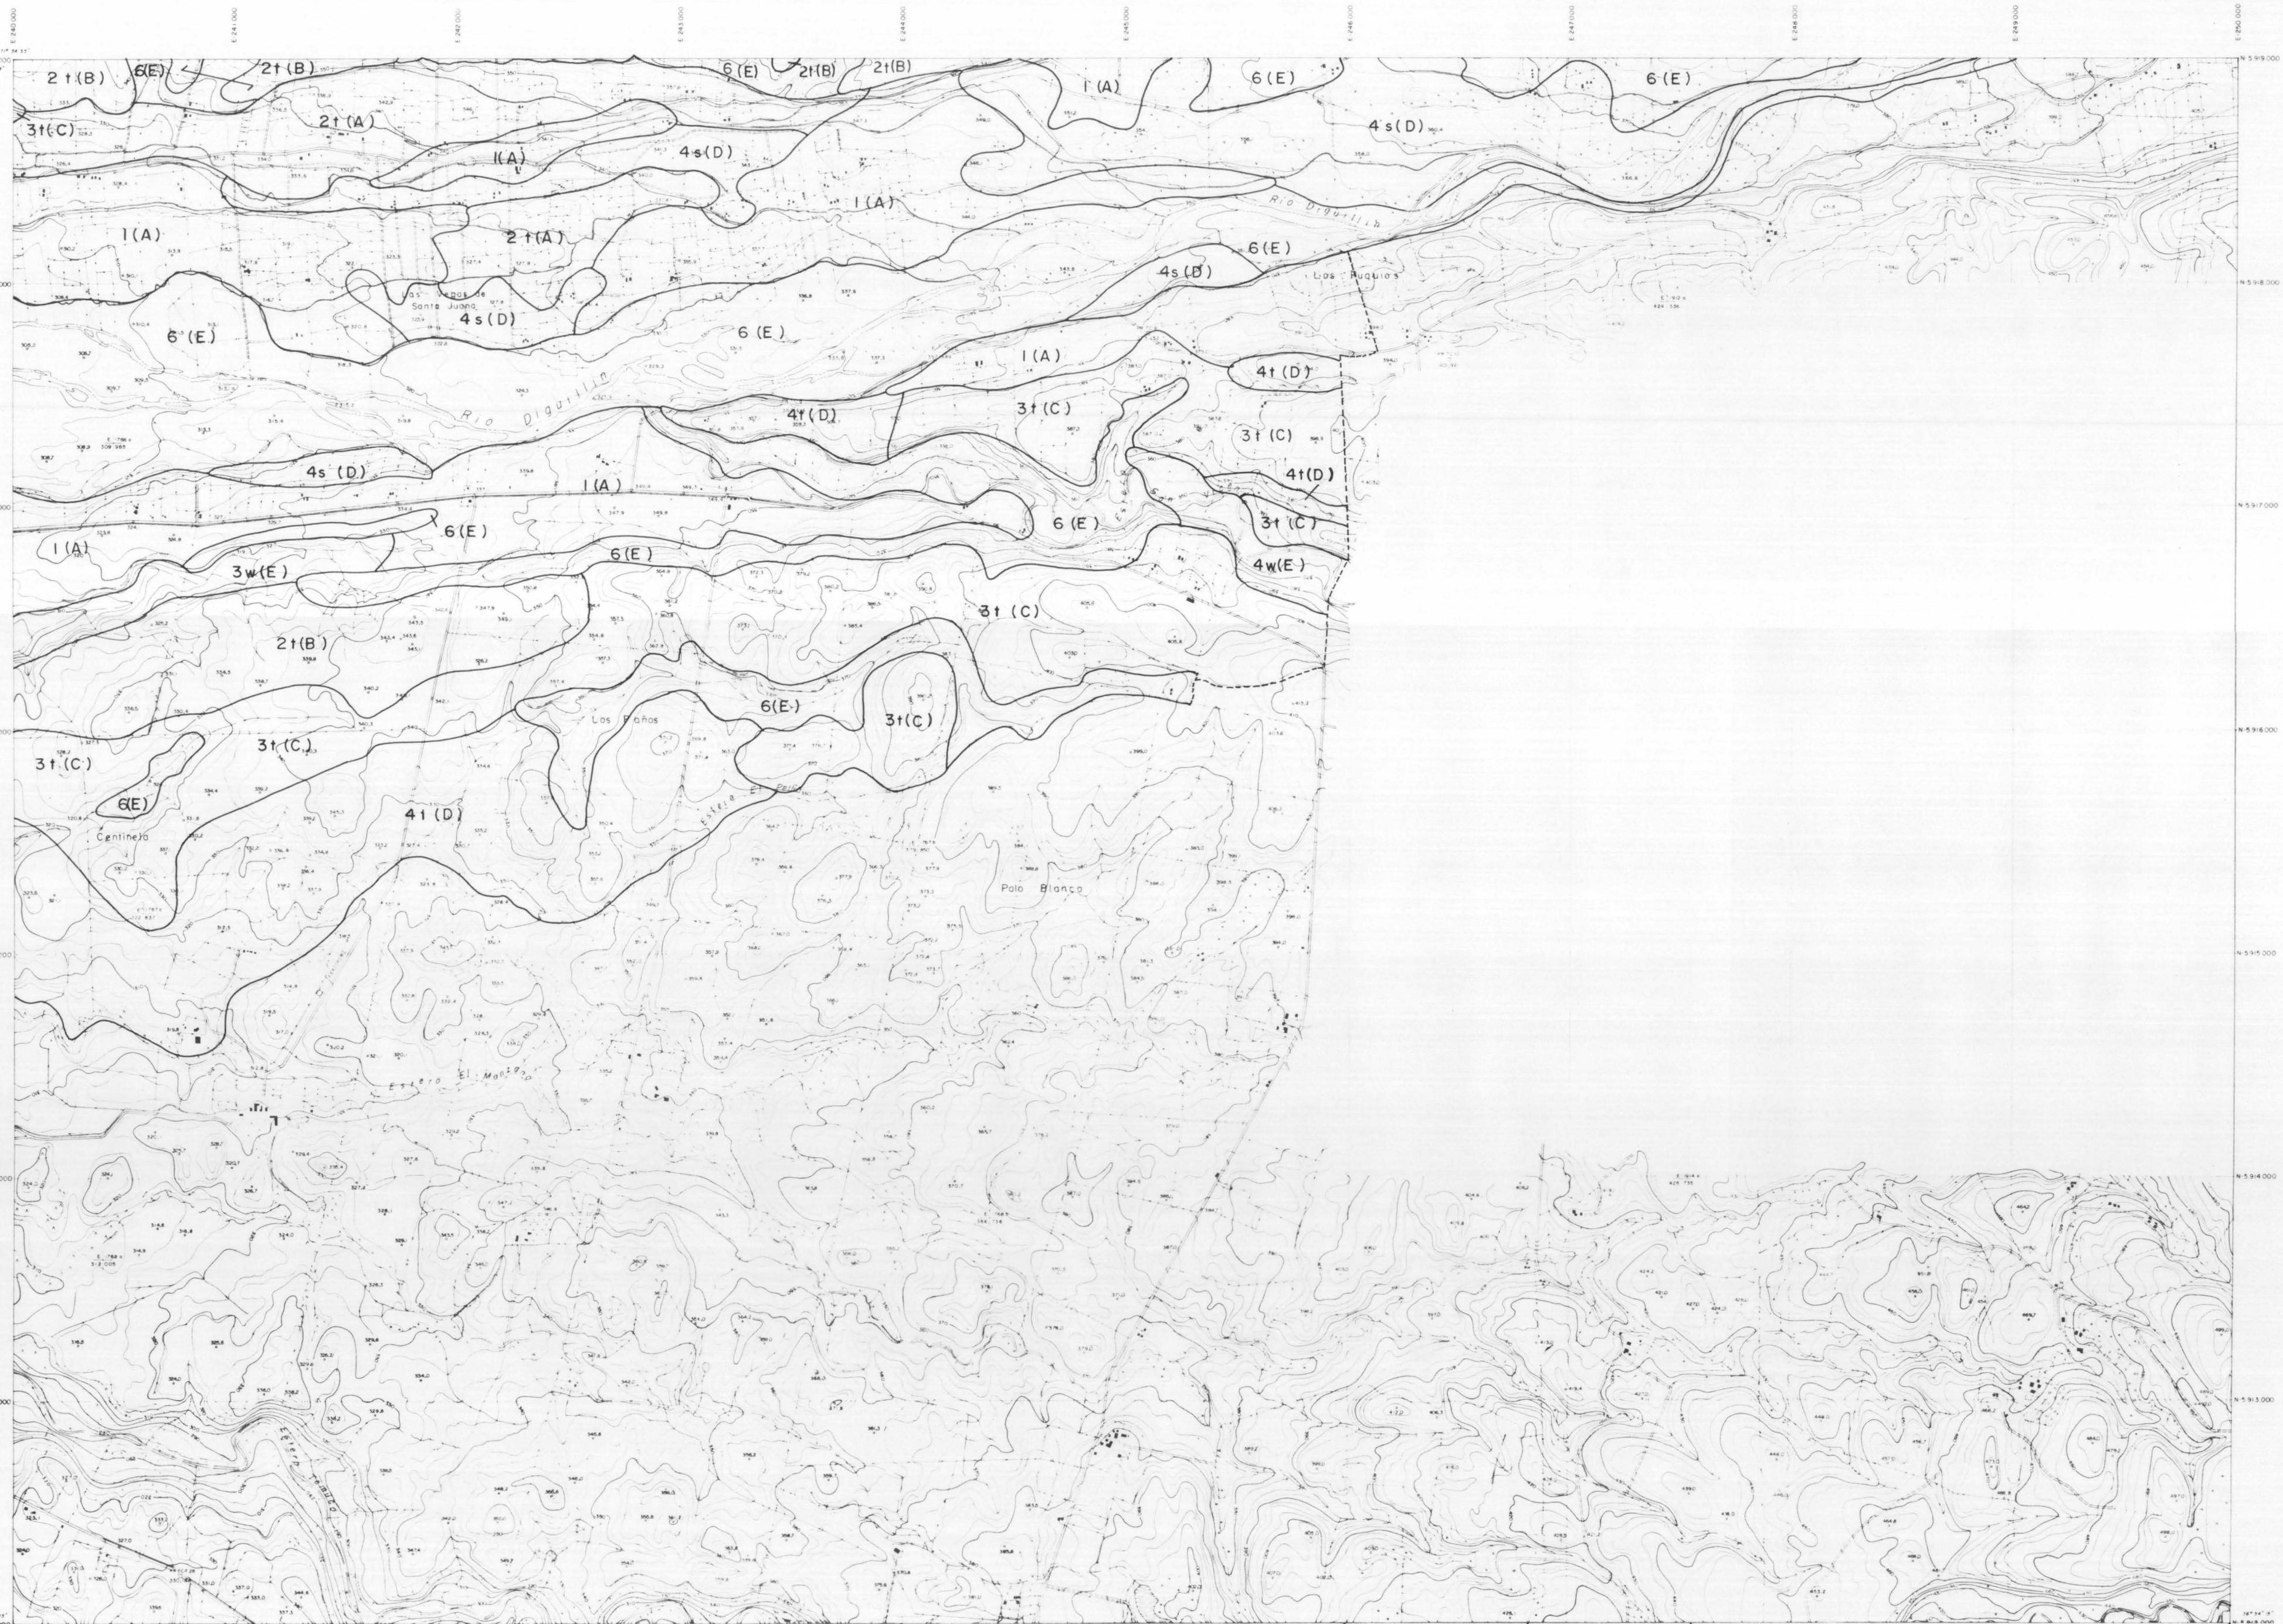

AGROLOG CHILE LTDA
ENERO 1987

ESTUDIO DE SUELOS
AREA PROYECTO LAJA-DIGUILLIN
(FAO - PROYECTO TCP/CHI /4503 (I)-2 /DDC)

ORGANIZACION DE LAS NACIONES UNIDAS
PARA LA AGRICULTURA Y LA ALIMENTACION
REPUBLICA DE CHILE
COMISION NACIONAL DE RIEGO
SECRETARIA EJECUTIVA


ESCALA
1:20.000

SITUACION HOJAS

9-10	10-11	11-12
9-9		

CATEGORIAS DE RIEGO Y APTITUD FRUTAL

10
9

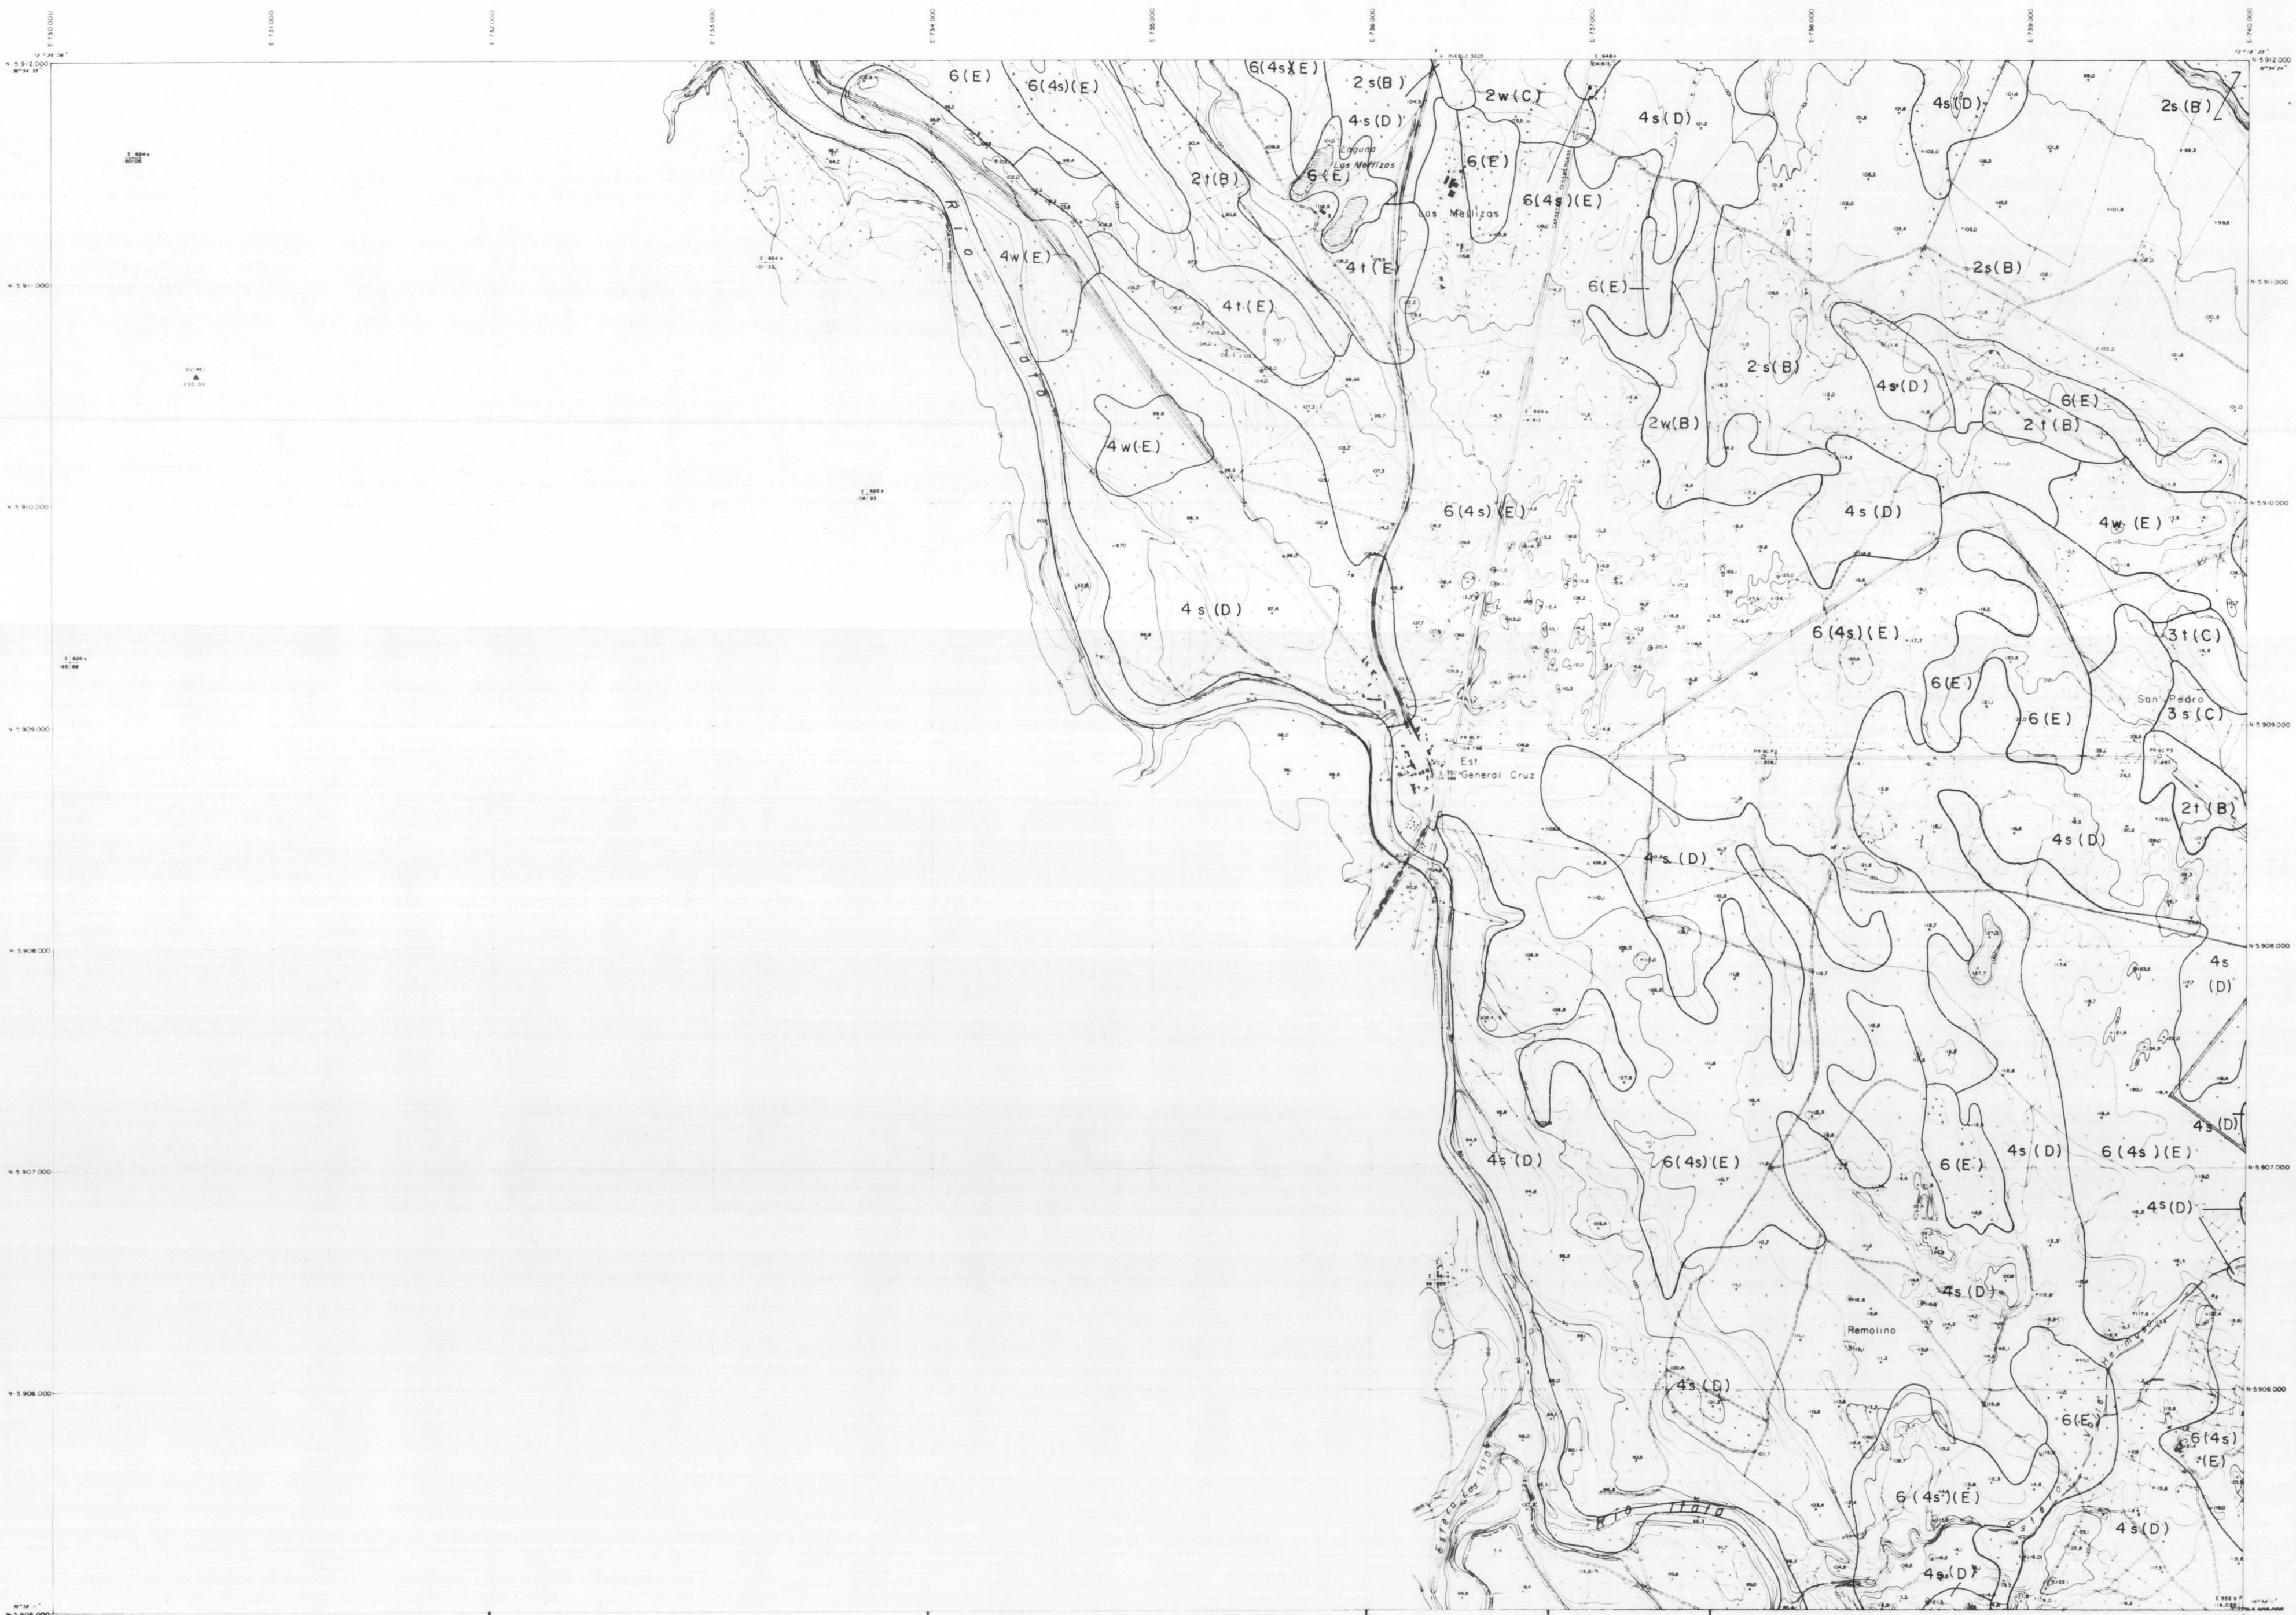

AGROLOG CHILE LTDA
ENERO 1987

ESTUDIO DE SUELOS
AREA PROYECTO LAJA-DIGUILLIN
(FAO- PROYECTO TCP/CHI /4503 (I)-2 / DDC)

ORGANIZACION DE LAS NACIONES UNIDAS
PARA LA AGRICULTURA Y LA ALIMENTACION
REPUBLICA DE CHILE
COMISION NACIONAL DE RIEGO
SECRETARIA EJECUTIVA

ESCALA
1: 20 000

SITUACION HOJAS	
5-9	6-9
5-8	6-8
5-7	6-7

CATEGORIAS DE RIEGO Y APTITUD FRUTAL



AGROLOG CHILE LTDA.
ENERO 1987

ESTUDIO DE SUELOS
AREA PROYECTO LAJA-DIGUILLIN
(FAO - PROYECTO TCP / CHI / 4503 (1)-2 / DDC)

ORGANIZACION DE LAS NACIONES UNIDAS
PARA LA AGRICULTURA Y LA ALIMENTACION
REPUBLICA DE CHILE
COMISION NACIONAL DE RIEGO
SECRETARIA EJECUTIVA

ESCALA
1 : 20.000



CATEGORIAS DE RIEGO Y APTITUD FRUTAL



AGROLOG CHILE LTDA.
ENERO 1987

ESTUDIO DE SUELOS
AREA PROYECTO LAJA-DIGUILLIN
(FAO-PROYECTO TCP/CHI/4503 (I)-2/DDC)

ORGANIZACION DE LAS NACIONES UNIDAS
PARA LA AGRICULTURA Y LA ALIMENTACION
REPUBLICA DE CHILE
COMISION NACIONAL DE RIEGO
SECRETARIA EJECUTIVA

ESCALA
1: 20.000

SITUACION HOJAS			
7-8	8-6		
7-7			
7-6	8-6		

CATEGORIAS DE RIEGO Y APTITUD FRUTAL



AGROLOG CHILE LTDA
ENERO 1987

ESTUDIO DE SUELOS
AREA PROYECTO LAJA-DIGUILLIN
(FAO-PROYECTO TCP/CHI/4503 (I)-2/ DDC)

ORGANIZACION DE LAS NACIONES UNIDAS
PARA LA AGRICULTURA Y LA ALIMENTACION
REPUBLICA DE CHILE
COMISION NACIONAL DE RIEGO
SECRETARIA EJECUTIVA

ESCALA
1 : 20.000

SITUACION HOJAS

6-7	7-7	8-7
		8-6
		7-5

CATEGORIAS DE RIEGO Y APTITUD FRUTAL



AGROLOG CHILE LTDA.
ENERO 1987

ESTUDIO DE SUELOS
AREA PROYECTO LAJA-DIGUILLIN
(FAO-PROYECTO TCP/CHI/4503(1)-2/DDC)


ORGANIZACION DE LAS NACIONES UNIDAS
PARA LA AGRICULTURA Y LA ALIMENTACION
REPUBLICA DE CHILE
COMISION NACIONAL DE RIEGO
SECRETARIA EJECUTIVA

ESCALA
1: 20.000

SITUACION HOJAS

7-6	8-6
7-5	8-5
7-4	8-4

CATEGORIAS DE RIEGO Y APTITUD FRUTAL

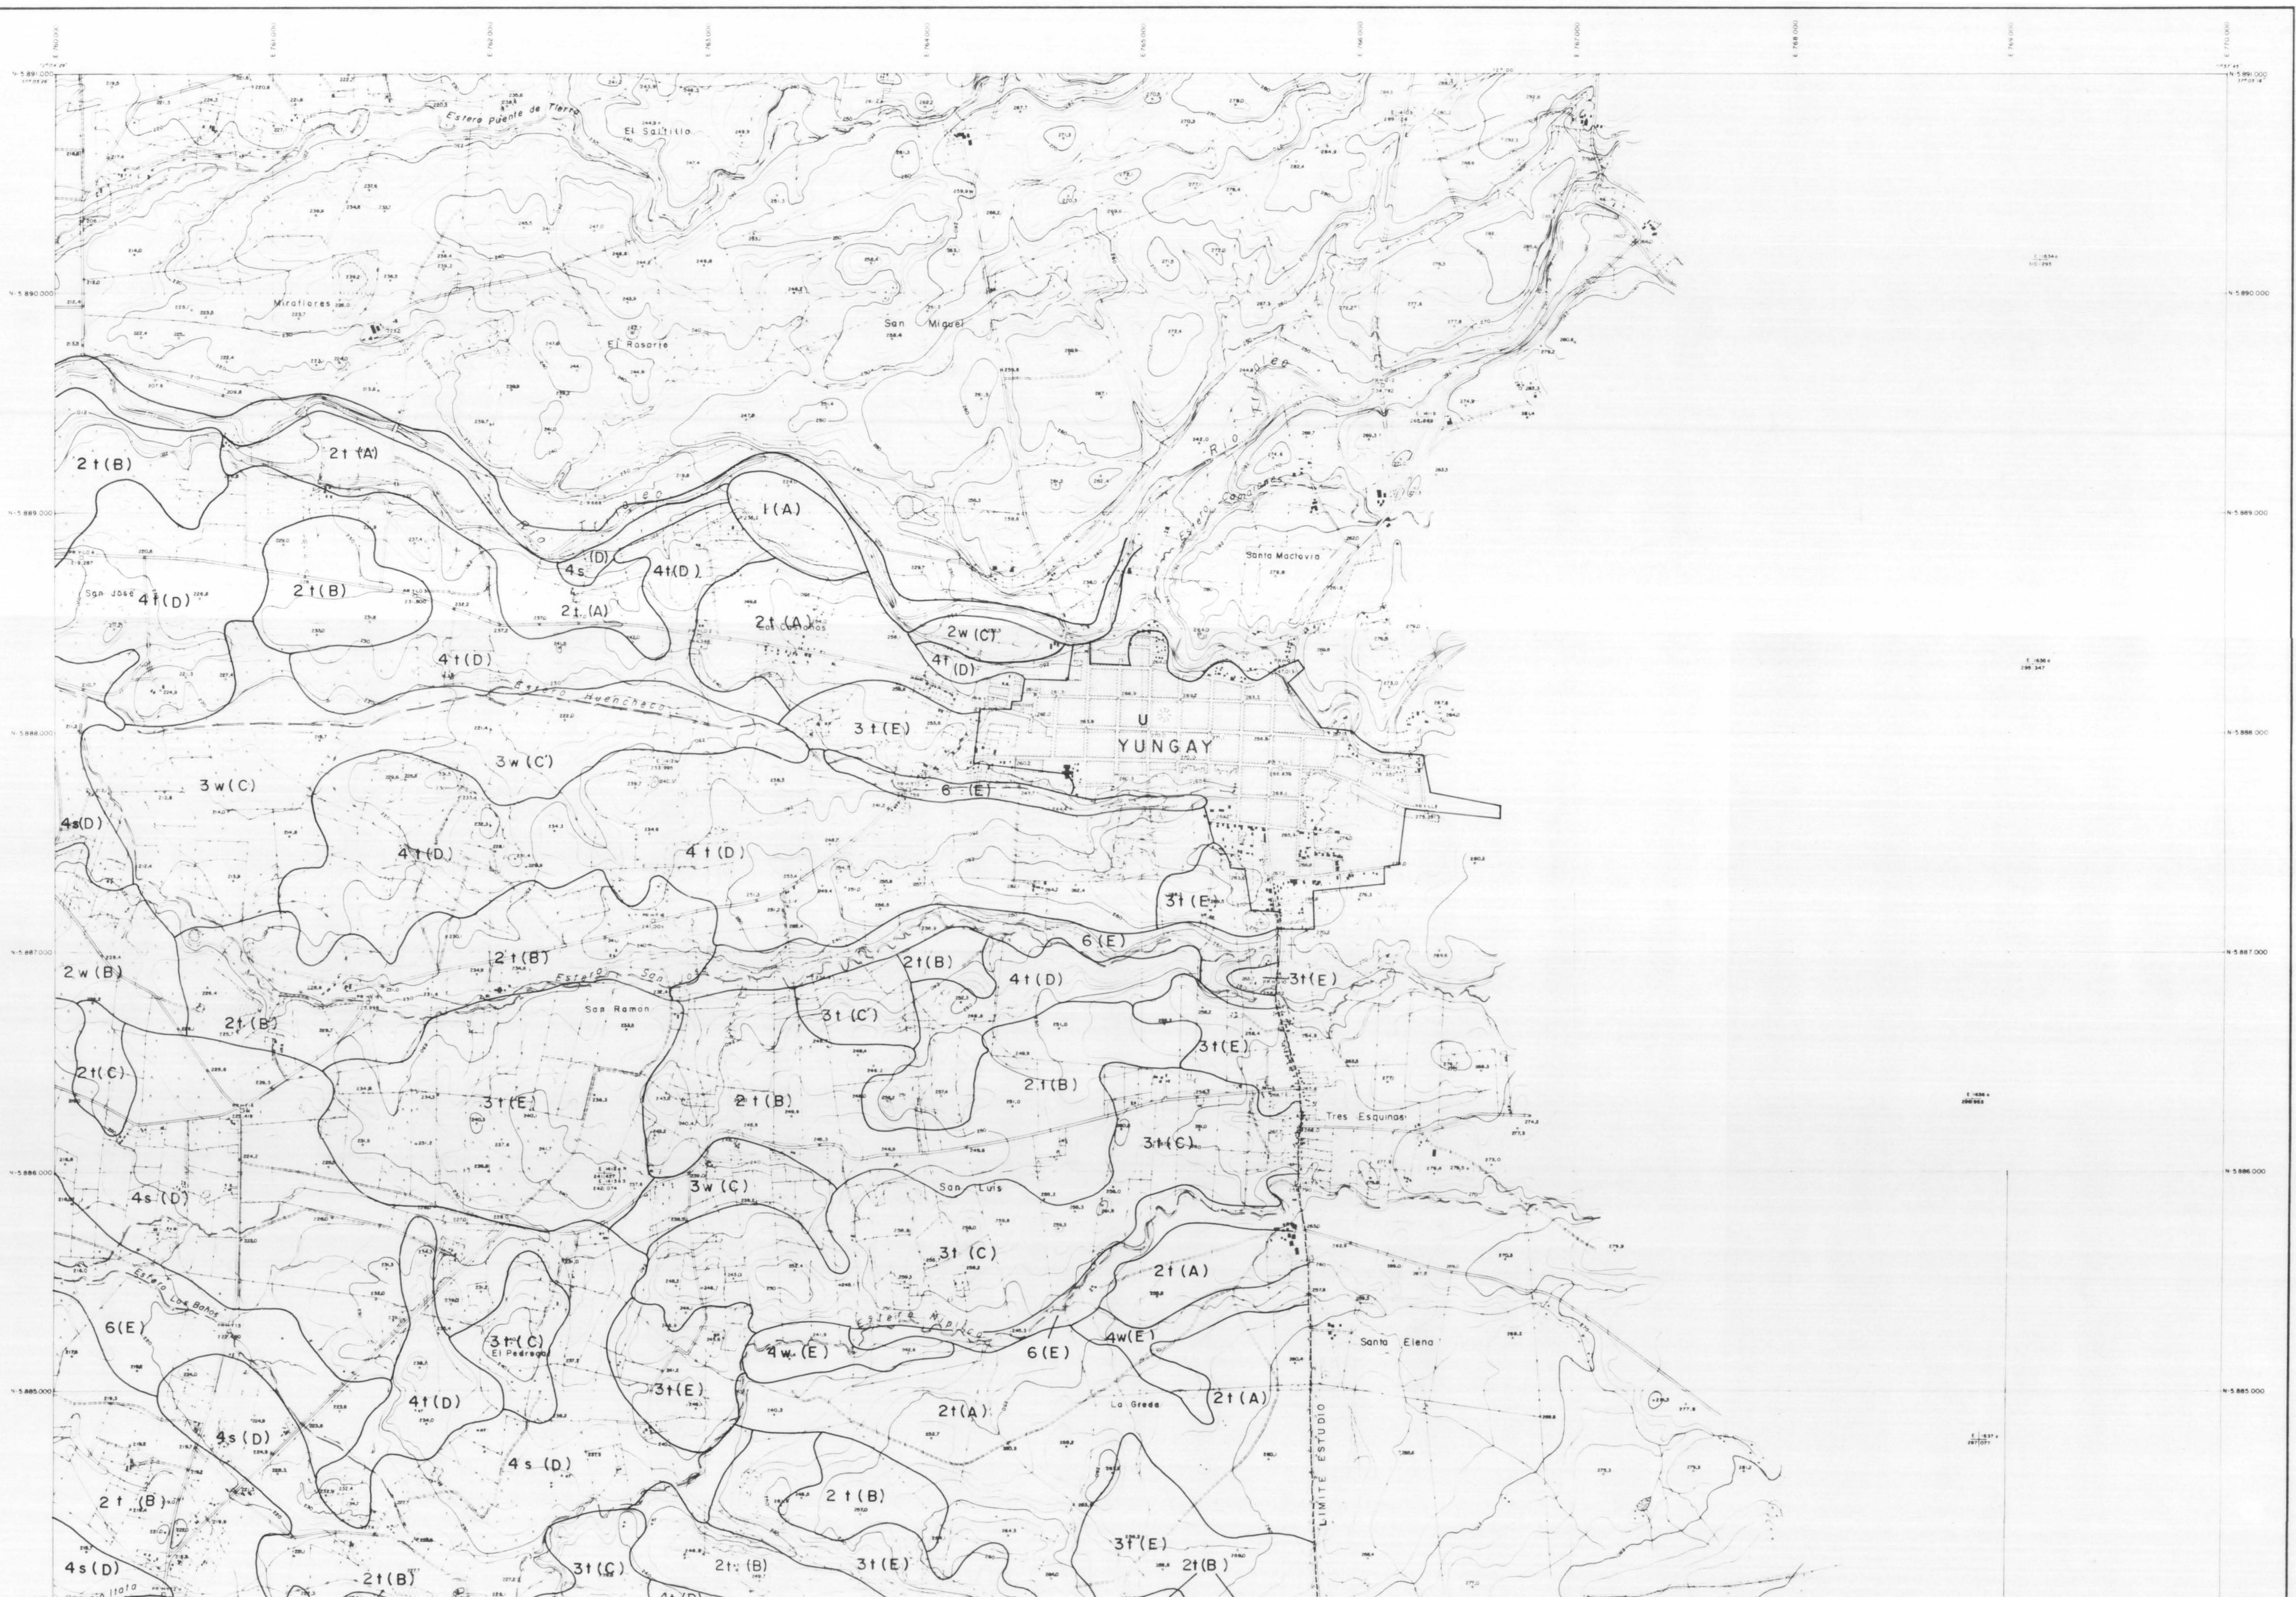

AGROLOG CHILE LTDA.
ENERO 1987

ESTUDIO DE SUELOS
AREA PROYECTO LAJA DIGUILLIN
(FAO - PROYECTO TCP/CH/4503 (I)-2 / DDC)

ORGANIZACION DE LAS NACIONES UNIDAS
PARA LA AGRICULTURA Y LA ALIMENTACION
REPUBLICA DE CHILE
COMISION NACIONAL DE RIEGO
SECRETARIA EJECUTIVA

ESCALA
1 : 20.000

SITUACION HOJAS

7-6	8-6
7-5	
8-4	

CATEGORIAS DE RIEGO Y APTITUD FRUTAL



AGROLOG CHILE LTDA
ENERO 1987

ESTUDIO DE SUELOS
AREA PROYECTO LAJA-DIGUILLIN
(FAO - PROYECTO TCP / CHI / 4503 (I) - 2/ DDC)

ORGANIZACION DE LAS NACIONES UNIDAS
PARA LA AGRICULTURA Y LA ALIMENTACION
REPUBLICA DE CHILE
COMISION NACIONAL DE RIEGO
SECRETARIA EJECUTIVA

ESCALA
1: 20.000

SITUACION HOJAS
7-5 8-5
8-4 9-4

CATEGORIAS DE RIEGO Y APTITUD FRUTAL