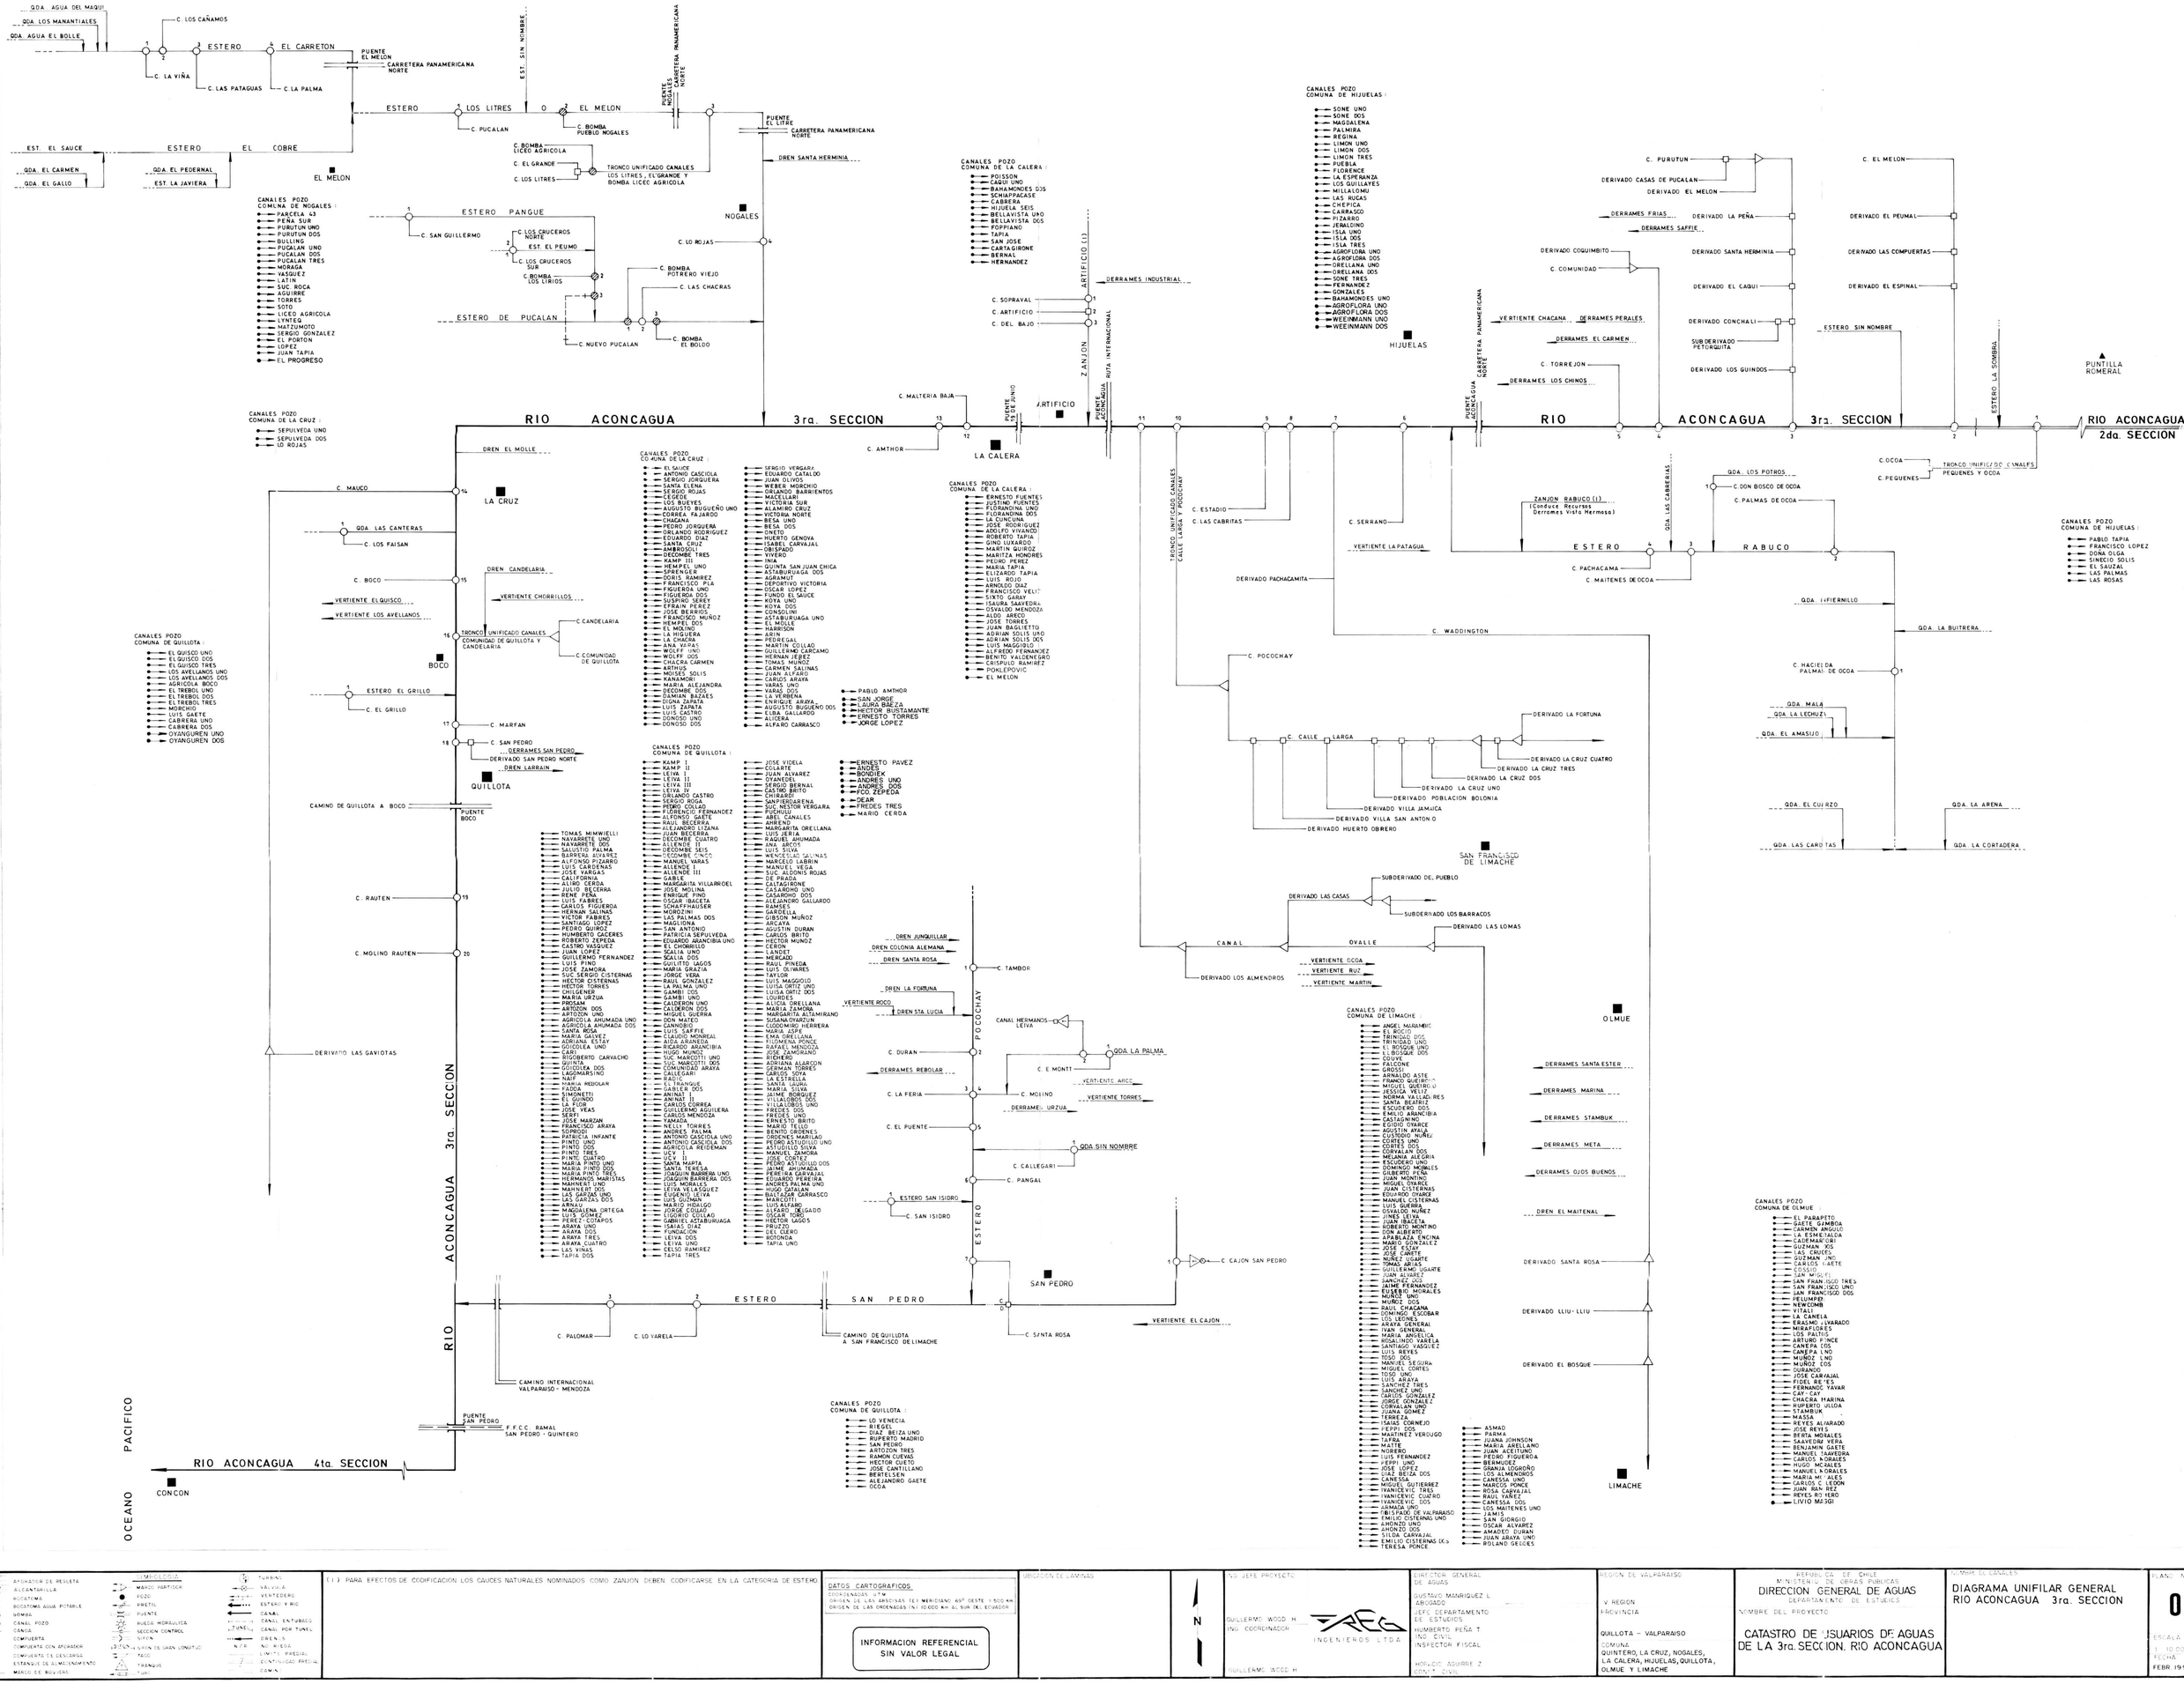

SIMBOLOGIA	SIMBOLOGIA	SIMBOLOGIA	(1) PARA EFECTOS DE CODIFICACION LOS CAUCES NATURALES NOMINADOS COMO ZANJON DEBEN CODIFICARSE EN LA CATEGORIA DE ESTERO
ATRAVIESO DE RESULTA	MARCO PARTIDOR	TORRES	
ALCANTARILLA	POZO	VALVULA	
BOCATOMA	PRETIL	VERTEDERO	
BOCATOMA AGUA POTABLE	PUENTE	ESTERO Y RIO	
BOMBA	RUEDA HIDRAULICA	CANAL	
CANAL POZO	SECCION CONTROL	CANAL ENTUBADO	
CANOA	SIFON	CANAL POR TUNEL	
COMPUERTA	SIFON DE GRAN LONGITUD	DRENAJE	
COMPUERTA CON AFORADOR	TAZA	N/R NO RIEGO	
COMPUERTA DE DESCARGA	TRANQUE	LIMITE PREDIAL	
ESTANQUE DE ALMACENAMIENTO	TUBO	CONTINUIDAD PREDIAL	
MARCO DE REGISTRO		CAMAL	

DATOS CARTOGRAFICOS
COORDENADAS UTM
ORIGEN DE LAS ABSCISAS (E) MERIDIANO 69° OESTE 1.500 KM
ORIGEN DE LAS ORDENADAS (N) 10.000 KM AL SUR DEL ECUADOR

INFORMACION REFERENCIAL SIN VALOR LEGAL

UBICACION DE LAMINAS

N

Nº JEFE PROYECTO	
GUILLERMO WOOD H.	
ING. COORDINADOR	
GUILLERMO WOOD H.	

INGENIEROS LTDA.

DIRECTOR GENERAL DE AGUAS	GUSTAVO MANRIQUEZ L. ABOGADO
JEFE DEPARTAMENTO DE ESTUDIOS	HUMBERTO PEÑA T. ING. CIVIL
INSPECTOR FISCAL	HORACIO AGUIRRE Z. CONST. CIVIL

REGION DE VALPARAISO	V REGION
PROVINCIA	QUILLOTA – VALPARAISO
COMUNA	QUINTERO, LA CRUZ, NOGALES, LA CALERA, HIJUELAS, QUILLOTA, OLMUE Y LIMACHE

REPUBLICA DE CHILE
MINISTERIO DE OBRAS PUBLICAS
DIRECCION GENERAL DE AGUAS
DEPARTAMENTO DE ESTUDIOS

NOMBRE DEL PROYECTO

CATASTRO DE USUARIOS DE AGUAS DE LA 3ra. SECCION, RIO ACONCAGUA

NOMBRE DE LA LAMINA

DIAGRAMA UNIFILAR GENERAL RIO ACONCAGUA 3ra. SECCION

PLANO Nº **0**

ESCALA 1 : 10.000

FECHA FEBR 1993

KM 290 | KM 292 | KM 294 | KM 296 | KM 298

KM 6392

KM 6390

KM 6388

KM 6386

COMUNA DE LA LIGUA
COMUNA DE ZAPALLAR

COMUNA DE LA LIGUA
COMUNA DE CABILDO

99 - 6
N / R

200 - 1
N / R

VP - A
N / R

PROVINCIA DE PETORCA
COMUNA DE ZAPALLAR
COMUNA DE NOGALES
PROVINCIA DE QUILLOTA

PROVINCIA DE PETORCA
COMUNA DE CABILDO
COMUNA DE NOGALES
PROVINCIA DE QUILLOTA

CUESTA
EL MELON

180 - 1
N / R

172 - 21
N / R

172 - 32
N / R

172 - 27

CARRETERA PANAMERICANA NORTE

QUEBRADA EL PEDERNAL

179 - 23
Pc 23
N / R

QUEBRADA EL PERAL

ESTERO EL COBRE

CANAL EL MELON

CANAL EN CONSTRUCCION

St
N/R

179 - 24
Pc 24

T-1

EMBALSE
COLLAGUA
BC G-2

179 - 22
Pc 22

179 - 20
Pc 20
Pte 2

179 - 20
Pc 20
Pte 1

179 - 21
Pc 21

179 - 33
Pc 33

179 - 34
Pc 34

179 - 35
Pc 35

179 - 36
Pc 36

179 - 37
Pc 37

179 - 39
Pc 39

179 - 40
Pc 40

179 - 41
Pc 41

179 - 42
Pc 42

179 - 43
Pc 43

VERTIENTE

TRANQUE
DE
RELAVE

172 - 26

KM 282 | KM 284 | KM 286

SIMBOLOGIA

- AFORADOR DE RESALTO
- ALCANTARILLA
- BOCATOMA
- BOCATOMA AGUA POTABLE
- BOMBA
- CANAL POZO
- CANOA
- COMPUERTA
- COMPUERTA CON AFORADOR
- COMPUERTA DE DESCARGA
- ESTANQUE DE ALMACENAMIENTO
- MARCO DE MEDIDOR
- MARCO PARTIDOR
- POZO
- PRETIL
- PUENTE
- PUNTO HIDRAULICA
- SECCION CONTROL
- SIFON
- SIFON DE GRAN LONGITUD
- TACO
- TRANQUE
- VIRI
- TURBINA
- VALVULA
- VERTEDERO
- ESTERO Y RIO
- CANAL
- CANAL EN TUBERIA
- CANAL POR TUNEL
- DRENES
- N.N.
- LIMITE PREDIAL
- CENTRO POBLADO
- CAMINO

DATOS CARTOGRAFICOS
COORDENADAS UTM
ORIGEN DE LAS ABSCISAS (E.) MERIDIANO 69° OESTE (+500 KM)
ORIGEN DE LAS ORDENADAS (N.) 10.000 Km AL SUR DEL ECUADOR

INFORMACION REFERENCIAL
SIN VALOR LEGAL

UBICACION DE LAMINAS

									1										
								3		2									
								5		4									
10		9		8		7		6											
15		14		13		12		11											
		18		17		16													
						19													

N

ING. JEFE PROYECTO	GUILLERMO WOOD H.
ING. COORDINADOR	GUILLERMO WOOD H.
	INGENIEROS LTDA.
DIRECTOR GENERAL DE AGUAS	GUSTAVO MANRIQUEZ L. ABOGADO
JEFE DEPARTAMENTO EE. ESTUDIOS	HUMBERTO PEÑA T. ING. CIVIL
INSPECTOR FISCAL	HORACIO AGUIRRE Z. CONST. CIVIL
REGION DE VALPARAISO	V REGION
PROVINCIA	PETORCA, QUILLOTA
COMUNA	CABILDO, LA LIGUA, ZAPALLAR, NOGALES

REPUBLICA DE CHILE
MINISTERIO DE OBRAS PUBLICAS
DIRECCION GENERAL DE AGUAS
DEPARTAMENTO DE ESTUDIOS

NOMBRE DEL PROYECTO

CATASTRO DE USUARIOS DE AGUAS DE LA 3ra. SECCION, RIO ACONCAGUA

ATLAS DE CANALES
RIO ACONCAGUA 3ra. SECCION CANAL EL MELON

PLANO Nº 1

ESCALA 1 : 10.000

FECHA FEBR 1993

EMBALSE COLLAGUA BC-G 2

ESTERO LA JAVIERA

ESTERO EL COBRE

ESTERO EL CARRETON

ESTERO SIN NOMBRE

ESTERO LOS LITRES O EL MELON

ESTERO EL COBRE

ESTERO EL COBRE

FFCC LONGITUDINAL NORTE

PARCELACION EL MELON

PARCELACION NUEVO PUCALAN

PARCELACION LAS CASAS DE PUCALAN

EMBALSE EL MELON

EL MELON

URBANO

Cementerio

Camino El Soldado a Mina

Camino Antiguo a El Melón

Camino de El Melón a Hijuelas

CANAL EL MELON

CANAL LAS PATAGUAS

CANAL LA PALMA

CANAL PURUTUM

CANAL LA VIÑA

DERIVADO EL ESPINAL

DERIVADO LAS COMPUERTAS

DERIVADO EL PEUMAL

DERIVADO CASAS DE PUCALAN

CANAL EL MELON

CANAL PURUTUM

CARRETERA PANAMERICANA NORTE

172 - 26

172 - 27

172 - 21

172 - 32

172 - 23

171 - 42

172 - 18 N/R

173 - 20 N/R

171 - 6 N/R

172 - 30

179 - 207 N/R

B.C. N/R

T-1 T-2 T-3 T-4 T-5 T-6 T-7 T-8

BT 1 BT 2

S/R

S/I

C.D

C.M.D

C. POZO MORADO

C. POZO PUCALAN

POZO 1 CMD

POZO 2 CMD

POZO 3 CMD

POZO 4 CMD

POZO 5 CMD

POZO 6 CMD

POZO 7 CMD

POZO 8 CMD

POZO 9 CMD

POZO 10 CMD

POZO 11 CMD

POZO 12 CMD

POZO 13 CMD

POZO

180 - 3

146 - 3

146 - 2

146 - 10

146 - 9

146 - 8

146 - 7

146 - 6

146 - 1

VP - A

155 - 11

136 - 22

138 - 10

139 - 2

139 - 1

139 - 7

139 - 3

139 - 4

139 - 5

171 - 24

171 - 17
N/R

171 - 39
N/R

171 - 5
N/R

172 - 32
N/R

171 - 42

171 - 6
N/R

171 - 16

171 - 111
Pc 24 B
N/R

171 - 87

PROVINCIA DE PETORCA
COMUNA DE ZAPALLAR
COMUNA DE NOGALES
PROVINCIA DE QUILLOTA

PROVINCIA DE PETORCA
COMUNA DE ZAPALLAR
COMUNA DE PUCHUNCAVI
PROVINCIA DE VALPARAISO

PROVINCIA DE QUILLOTA
COMUNA DE NOGALES
COMUNA DE PUCHUNCAVI
PROVINCIA DE VALPARAISO

ESTERO LA JAVIERA

179 - 22
Pc 22

179 - 21
Pc 21

179 - 20 Pc 20 INT 1

179 - 19 Pc 19 INT 1

179 - 19 Pc 19

QUEBRADA FEDERICO

CANAL MELON

PARCELACION CASAS DE PUCALAN

PARCELACION NUEVO PUCALAN

171 - 64

171 - 65

171 - 106 Pc 19 B N/R

171 - 105 Pc 18 B N/R

171 - 104 Pc 17 B N/R

171 - 103 A Pc 16 B N/R

171 - 106 Pc 19 A

171 - 106 A Pc 19 A

T-9

T-10

BOMBA SIN DESGUA

CANAL PUCALAN

CANAL CASAS DE PUCALAN

171 - 60 Pc 13

171 - 61 Pc 14

171 - 62 Pc 15

171 - 63 Pc 16

171 - 57 Pc 10

171 - 56 Pc 9

171 - 55 Pc 8

171 - 54 Pc 7

171 - 53 Pc 6

171 - 59 Pc 12

171 - Pc

171 - 58 Pc 11

N/R

SIMBOLOGIA

- ATRAQUE DE REGLETA
- ALCANTARILLA
- BOCATOMA
- BOCATOMA AGUA POTABLE
- BOMBA
- CANAL POZO
- CANOA
- COMPUERTA
- COMPUERTA CON ATRAQUE
- COMPUERTA DE DESCARGA
- ESTANQUE DE ALMACENAMIENTO
- MARCO DE BOVIERS
- MARCO PARTIDOR
- POZO
- PRETIL
- PUENTE
- RUEDA HIDRAULICA
- SECCION CONTROL
- SIFON
- SIFON (LARGA LONGITUD)
- TACC
- TRANQUE
- TUBO
- TURBINA
- VALVULA
- VERTEDERO
- ESTERO Y RIO
- CANAL
- CANAL ENTUBADO
- CANAL POR TUNEL
- DRENES
- NO RIEGO
- LIMITE PREDIAL
- CONTINUIDAD PREDIAL
- CAMINO

DATOS CARTOGRAFICOS
COORDENADAS UTM
ORIGEN DE LAS ABSCISAS (EJ MERIDIANO 69° OESTE + 500 Km
ORIGEN DE LAS ORDENADAS (N) 10.000 Km AL SUR DEL ECUADOR

INFORMACION REFERENCIAL
SIN VALOR LEGAL

UBICACION DE LAMINAS

						1				
				3		2				
					5		4			
10		9		8		7		6		
15		14		13		12		11		
		18		17		16				
					19					

N

N/I JEFE PROYECTO
GUILLERMO WOOD H
ING. COORDINADOR

GUILLERMO WOOD H

INGENIEROS LTDA.

DIRECTOR GENERAL DE AGUAS
GUSTAVO MANRIQUEZ L.
ABOGADO

JEFE DEPARTAMENTO DE ESTUDIOS
HUMBERTO PEÑA T.
ING. CIVIL

INSPECTOR FISCAL
HORACIO AGUIRRE Z.
CONST. CIVIL

REGION DE VALPARAISO

V REGION
PROVINCIA

PETORCA, QUILLOTA, VALPARAISO
COMUNA

ZAPALLAR, NOGALES, PUCHUNCAVI

REPUBLICA DE CHILE
MINISTERIO DE OBRAS PUBLICAS
DIRECCION GENERAL DE AGUAS
DEPARTAMENTO DE ESTUDIOS

NOMBRE DEL PROYECTO

CATASTRO DE USUARIOS DE AGUAS DE LA 3ra. SECCION. RIO ACONCAGUA

NOMBRE DE CANALES
RIO ACONCAGUA 3ra SECCION; CANAL PURUTUN; DERIVADO CASAS DE PUCALAN, CANAL EL MELON

PLANO Nº
3

ESCALA
1:0.000

FECHA
FEBR 1993

NOGALES
PARCELACION LA PEÑA
PARCELACION NUEVO PUCALAN B
PARCELACION EL PROGRESO
PARCELACION EL CAQUI
SANTA HERMINIA
LA CALERA
CONCHALI
ARTIFICIO
PLANTA DE CEMENTO EL MELON
ESTERO PEUMO
ESTERO DE PUCALAN
ESTERO LOS LITRES O EL MELON
ESTERO EL CURA
CANAL EL MELON
CANAL PURUTUN
CANAL NUEVO PUCALAN
CANAL LOS CASERIOS
CANAL LAS CHACRAS
CANAL MATERIA BAJA
CANAL SOPRAVAL
CANAL AMPLIACION
CANAL LOS ROJAS
CANAL LOS LITRES
CANAL EL GRANDE
CANAL PURUTUN (RAMAL)
CANAL LA PEÑA
CANAL EL ARRIERO
CANAL COMUNIDAD
CANAL EL CAQUI
CANAL ARTIFICIO
CANAL OVALLE
CANAL LA CALERA
CANAL LA CALERA (RAMAL)
CANAL LA CALERA (RAMAL 2)
CANAL LA CALERA (RAMAL 3)
CANAL LA CALERA (RAMAL 4)
CANAL LA CALERA (RAMAL 5)
CANAL LA CALERA (RAMAL 6)
CANAL LA CALERA (RAMAL 7)
CANAL LA CALERA (RAMAL 8)
CANAL LA CALERA (RAMAL 9)
CANAL LA CALERA (RAMAL

VP - A

VP - A

136 - 17

137 - 27

138 - 13

138 - 14

138 - 10

155 - 11

136 - 22

171 - 24

171 - 39

PARCELACION
LOS CRUCEROS

ESTERO

PANGUE

ESTERO PANGUE

ESTERO PARCELACION
DE PUCALAN

EL PEUMO

CASAS

VP - C

169 - 8

171 - 3

PARCELACION
NUEVO PUCALAN A

171 - 22

168 - 2

VP - B

VP - G

169 - 7

168 - 31

168 - 30

168 - 29

VP - K

169 - 1

PUCALAN

VP - B

PROVINCIA DE QUILLOTA
COMUNA DE NOGALES
COMUNA DE PUCHUNCAVI
PROVINCIA DE VALPARAISO

171 - 25

ESTERO DE PUCALAN

171 - 90 B
N/R

Camino de Puchuncavi a Nogales

VP - L

VP - F

VP - M

181 - 15

170 - 6

171 - 9

171 - 7

185 - 1

185 - 2

185 - 3

185 - 11

185 - 13

185 - 14

185 - 15

185 - 16

185 - 17

185 - 12

172 - 3

186 - 14

186 - 18

186 - 19

186 - 20

186 - 17

185 - 4

191 - 12

185 - 11
a

185 - 15

185 - 16

VP - J

185 - 2

185 - 22

185 - 23

186 - 3

186 - 2

VP - I

171 - 26

PARCELACION
EL PROGRESO

170 - 103

RESERVA
FDO. LAS CHACRAS

T-15

170 - 1

LECHO RIO ACONCAGUA

RIO ACONCAGUA

191 - 13

191 - 18

187 - 8

191 - 20

191 - 29

114 - 2

COMUNA DE NOGALES
COMUNA DE LA CRUZ

KM 6376

KM 6374

KM 6372

KM 6370

KM 282

KM 284

KM 286

KM 288

KM 290

SIMBOLOGIA

- ATRAQUE DE REGLETA
- ALCANTARILLA
- BOCATOMA
- BOCATOMA AGUA POTABLE
- BOMBA
- CANAL POZO
- CANOA
- COMPUERTA
- COMPUERTA CON ATRAQUE
- COMPUERTA DE DESCARGA
- ESTANQUE DE ALMACENAMIENTO
- MARCO DE MEDIDOR
- MARCO PARTIDOR
- POZO
- PRETIL
- PUENTE
- RUEDA HIDRAULICA
- SECCION CONTROL
- SIFON
- SIFON DE GRAN LONGITUD
- TACO
- TRANQUE
- TUBO
- TURBINA
- VALVULA
- VERTEDERO
- ESTERO Y RIO
- CANAL
- CANAL ENTUBADO
- CANAL POR TUNEL
- DRENES
- N/R NO RIEGA
- LIMITE PREDIAL
- CONTINUIDAD PREDIAL
- CAMINO

(*) USUARIOS ACCIONISTAS DEL CANAL LO ROJAS. ACTUALMENTE RIEGAN POR CANAL LAS CHACRAS.

① ENTREGA DEL DERIVADO CASAS DE PUCALAN (C. PURUTUN) AL ESTERO PANGUE, EN EL ROL 171-104 A DE LA COMUNA DE NOGALES, QUE SOLO SIRVE DE CONDUCCION PARA LEVANTARLO MEDIANTE UNA COMPUERTA EN EL ROL 171-87 Y REGAR LOS ROLES 171-212, 171-213, 171-214, 171-215 Y 171-216.

DATOS CARTOGRAFICOS
COORDENADAS UTM
ORIGEN DE LAS ABSCISAS (E) MERIDIANO 69° OESTE +500 Km
ORIGEN DE LAS ORDENADAS (N) 10.000 Km AL SUR DEL ECUADOR

INFORMACION REFERENCIAL
SIN VALOR LEGAL

UBICACION DE LAMINAS

		1		
		3	2	
		5	4	
10	9	8	7	6
15	14	13	12	11
	18	17	16	
		19		

N

ING. JEFE PROYECTO
GUILLERMO WOOD H.

ING. COORDINADOR
GUILLERMO WOOD H.

INGENIEROS LTDA.

DIRECTOR GENERAL DE AGUAS
GUSTAVO MANRIQUEZ L.

ABOGADO

JEFE DEPARTAMENTO DE ESTUDIOS
HUMBERTO PEÑA T.

ING. CIVIL

INSPECTOR FISCAL
HORACIO AGUIRRE Z.

CONST. CIVIL

REGION DE VALPARAISO
V REGION

PROVINCIA
QUILLOTA, VALPARAISO

COMUNA
NOGALES,
LA CRUZ, PUCHUNCAVI

REPUBLICA DE CHILE
MINISTERIO DE OBRAS PUBLICAS
DIRECCION GENERAL DE AGUAS
DEPARTAMENTO DE ESTUDIOS

NOMBRE DEL PROYECTO

CATASTRO DE USUARIOS DE AGUAS DE LA 3ra. SECCION, RIO ACONCAGUA

TERMINO DE CANALES
RIO ACONCAGUA 3ra. SECCION, C. PURUTUN, DERIV. CASAS DE PUCALAN, ESTERO LOS LITRES O EL NELON, CANAL LO ROJAS, ESTERO DE PUCALAN, C. LAS CHACRAS, ESTERO PANGUE, C. SAN GUILLERMO, C. NUEVO PUCALAN, ESTERO EL PEUMO, C. LOS CRUCEROS SUR, C. LOS CRUCEROS NORTE, CANALES POZO, C. POZO PUCALAN TRES.

PLANO NO.
5

ESCALA
1 : 10.000

FECHA
FEBR. 1993

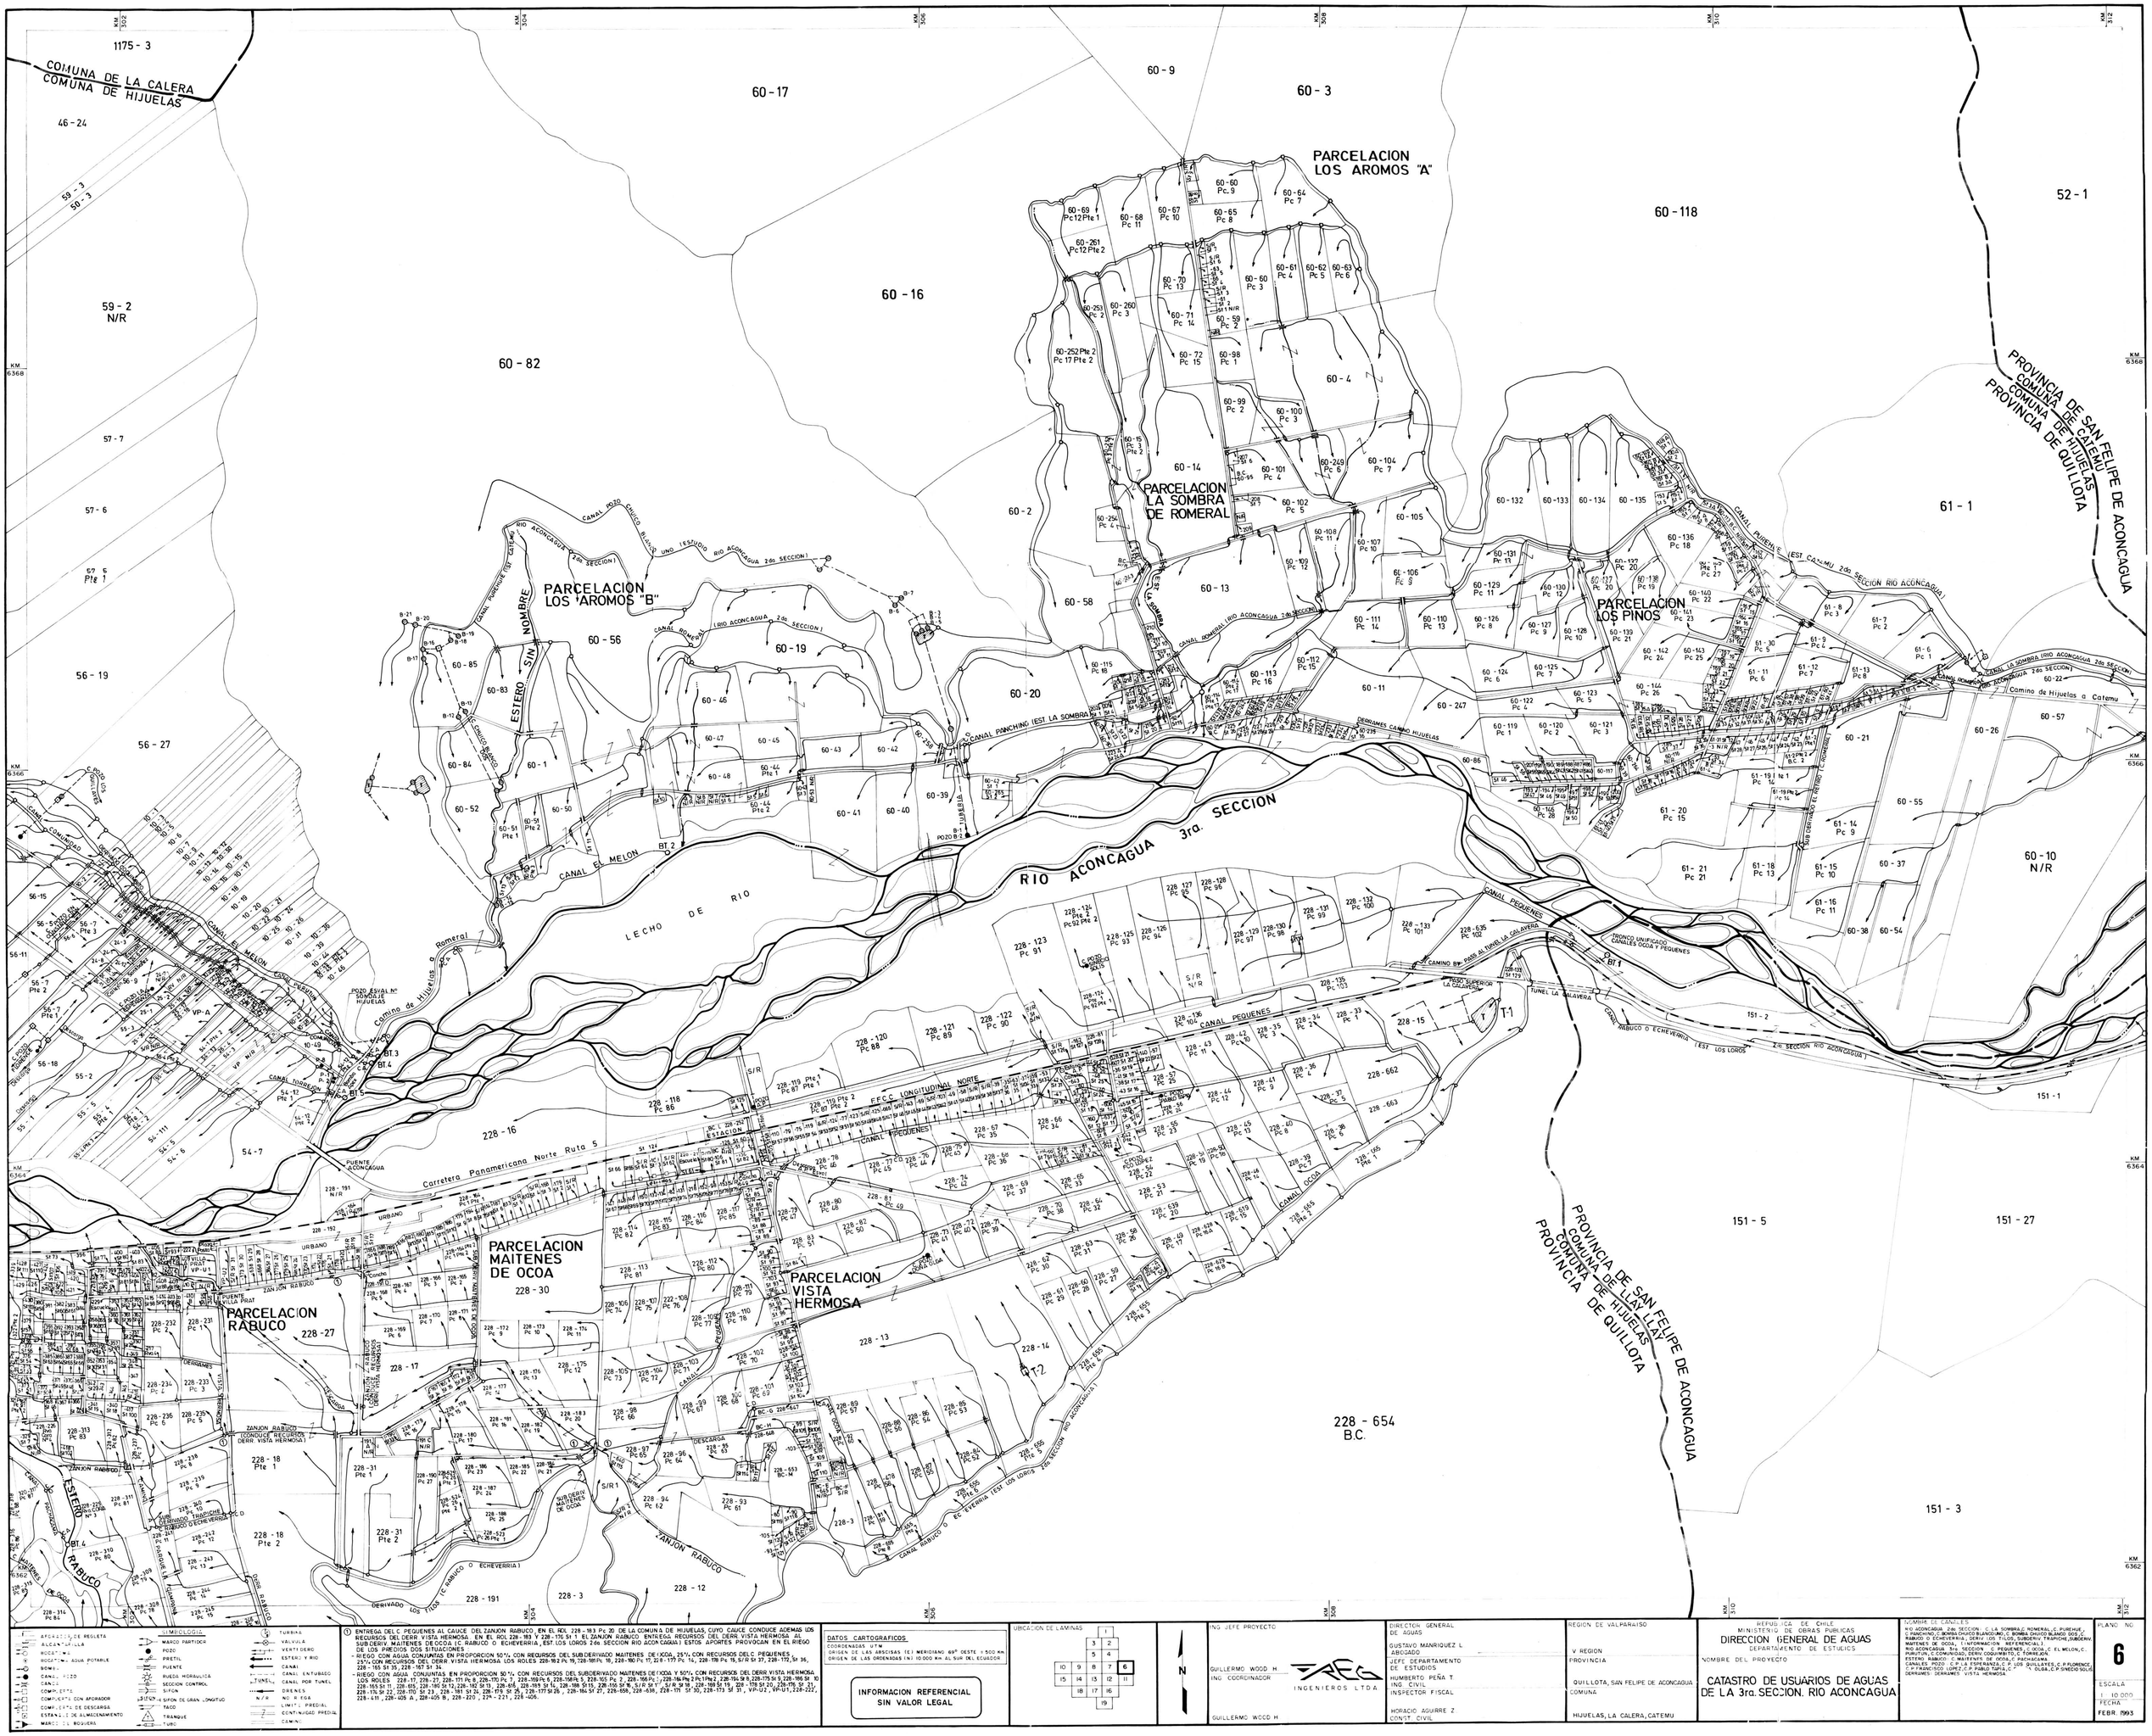
COMUNA DE LA CALERA
COMUNA DE HIJUELAS
PROVINCIA DE SAN FELIPE DE ACONCAGUA
COMUNA DE CATEMU
COMUNA DE HIJUELAS
PROVINCIA DE QUILLOTA
PARCELACION LOS AROMOS "A"
PARCELACION LOS AROMOS "B"
PARCELACION LA SOMBRA DE ROMERAL
PARCELACION LOS PINOS
PARCELACION MAITENES DE OCOA
PARCELACION VISTA HERMOSA
PARCELACION RABUCO
RIO ACONCAGUA 3ra. SECCION
LECHO DE RIO
ESTERO SIN NOMBRE
CANAL EL MELON
CANAL PANCHINO (EST LA SOMBRA)
CANAL ROMERAL (RIO ACONCAGUA 2da SECCION)
CANAL PEQUENES
CANAL OCOA
CANAL PUREHUE (EST CATEMU 2da SECCION RIO ACONCAGUA)
Camino de Hijuelas a Catemu
Carretera Panamericana Norte Ruta 5
PUENTE ACONCAGUA
PUENTE VILLA PRAT
PUENTE HIJUELAS
EFCC LONGITUDINAL NORTE
ESTACION HIJUELAS
ZANJON RABUCO
DERIVADO LOS TILOS (C RABUCO O ECHEVERRIA)
CANAL RABUCO O ECHEVERRIA (EST LOS LORDS 2da SECCION RIO ACONCAGUA)
TUNEL LA CALAVERA
PASO SUPERIOR LA CALAVERA
CAMINO BP PASO A TUNEL LA CALAVERA
TRONCO UNIFICADO CANALES OCOA Y PEQUENES
CANAL PANCHINO (EST LA SOMBRA) (RIO ACONCAGUA 2da SECCION)
DERRAMES CAMINO HIJUELAS
POZO ESVAL Nº 5 SEMBRADOR HIJUELAS
POZO ESVAL Nº 6 HIJUELAS
POZO ESVAL Nº 7 HIJUELAS
POZO ESVAL Nº 8 HIJUELAS
POZO ESVAL Nº 9 HIJUELAS
POZO ESVAL Nº 10 HIJUELAS
POZO ESVAL Nº 11 HIJUELAS
POZO ESVAL Nº 12 HIJUELAS
POZO ESVAL Nº 13 HIJUELAS
POZO ESVAL Nº

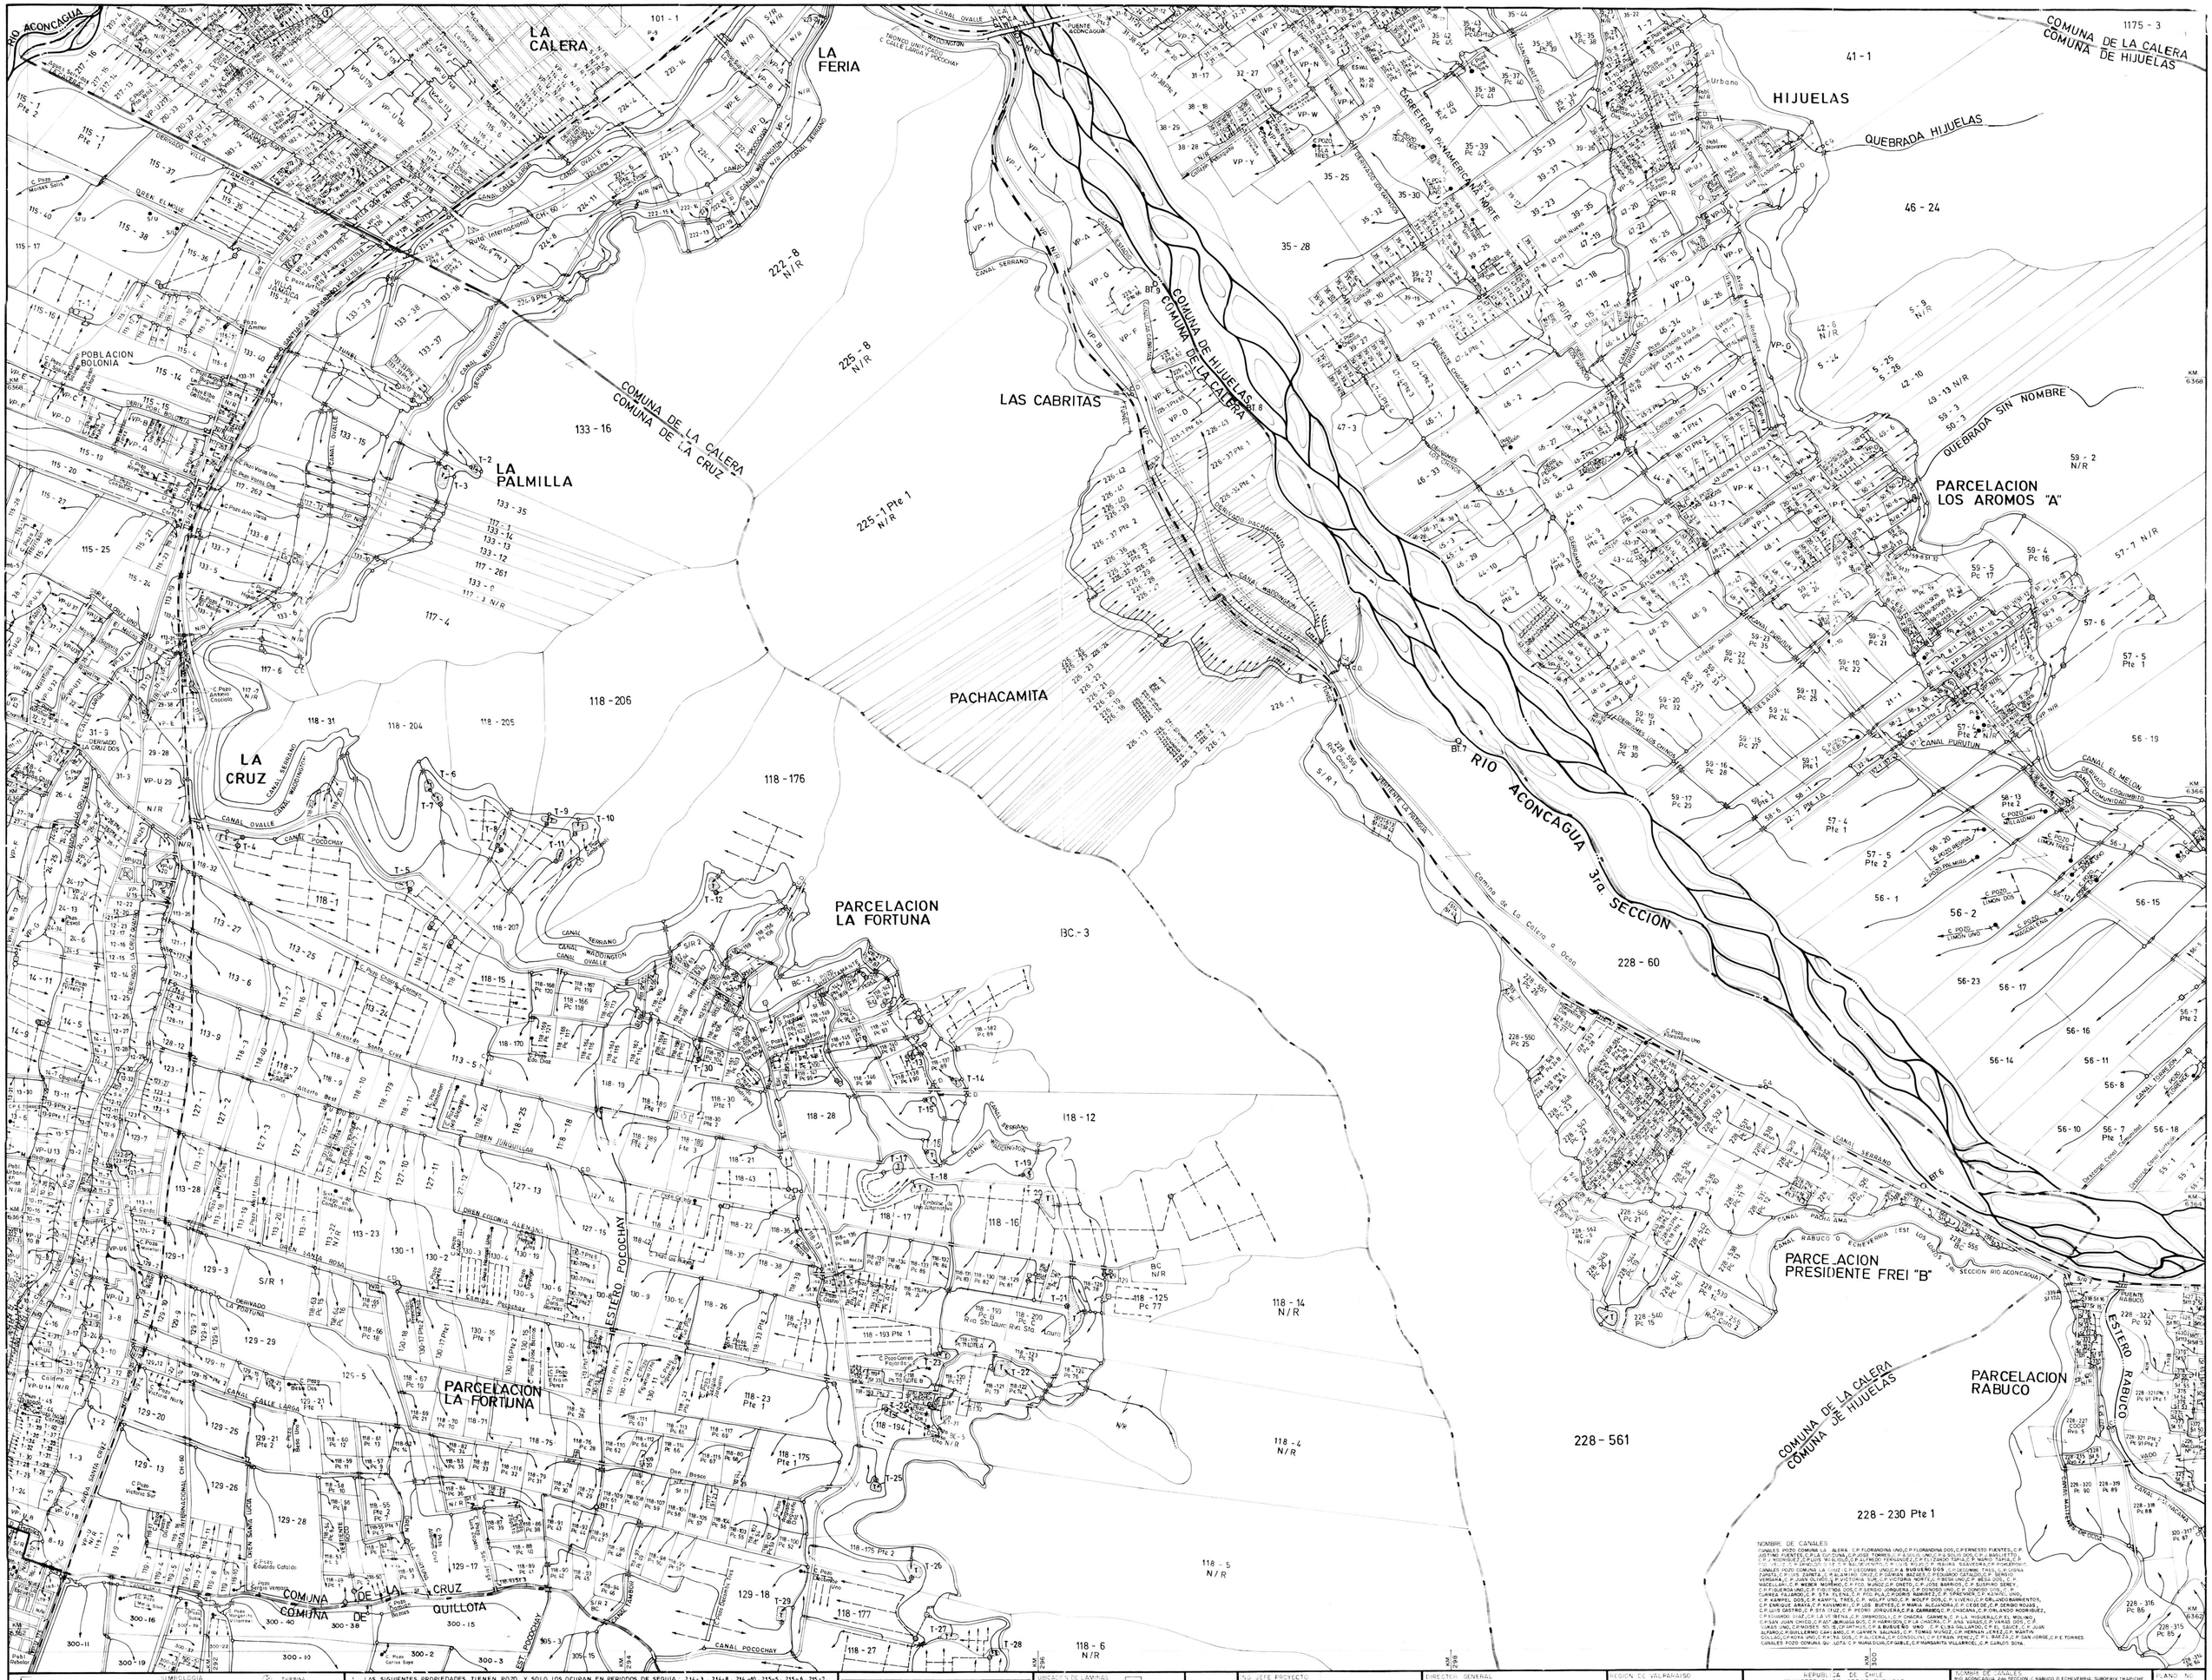
RIO ACONCAGUA
LA CALERA
LA FERIA
LA PALMILLA
POBLACION BOLONIA
LA CRUZ
PARCELACION LA FORTUNA
LAS CABRITAS
PACHACAMITA
PARCELACION LA FORTUNA
HIJUELAS
QUEBRADA HIJUELAS
QUEBRADA SIN NOMBRE
PARCELACION LOS AROMOS "A"
PARCELACION PRESIDENTE FREI "B"
PARCELACION RABUCO
ESTERO RABUCO
ESTERO POCOCHAY
RIO ACONCAGUA 3ra. SECCION
COMUNA DE LA CALERA
COMUNA DE LA CRUZ
COMUNA DE HIJUELAS
COMUNA DE QUILLOTA
CANAL OVALLE
CANAL SERRANO
CANAL WADDINGTON
CANAL POCOCHAY
CANAL PURUTUN
CANAL EL MELON
CANAL RABUCO O ECHEVERRIA
CARRETERA PANAMERICANA NORTE
FERROCARRIL A LIMACHE
PUENTE ACONCAGUA
PUENTE RABUCO
101 - 1
115 - 1 Pte 1
115 - 1 Pte 2
115 - 37
115 - 38
115 - 40
115 - 17
115 - 16
115 - 14
115 - 15
115 - 4
115 - 6
115 - 20
115 - 19
115 - 22
115 - 25
115 - 24
115 - 21
115 - 26
115 - 5
115 - 27
133 - 16
133 - 35
133 - 14
133 - 13
133 - 12
117 - 261
133 - 6
117 - 3 N/R
117 - 4
117 - 6
118 - 206
118 - 31
118 - 204
118 - 205
118 - 176
118 - 1
118 - 207
118 - 32
118 - 15
118 - 28
118 - 12
118 - 17
118 - 16
118 - 21
118 - 63
118 - 22
118 - 42
118 - 36
118 - 37
118 - 38
118 - 39
118 - 26
118 - 23 Pte 1
118 - 14 N/R
118 - 4 N/R
118 - 5 N/R
118 - 6 N/R
118 - 125 Pte 77
118 - 175 Pte 1
118 - 175 Pte 2
118 - 177
118 - 27
118 - 193 Pte 1
118 - 194
118 - 75
118 - 76
118 - 79
118 - 80
118 - 81
118 - 82
118 - 83
118 - 84
118 - 85
118 - 86
118 - 87
118 - 88
118 - 89
118 - 90
118 - 91
118 -

PROVINCIA DE VALPARAISO
COMUNA DE PUCHUNCAVI
COMUNA DE LA CRUZ
PROVINCIA DE QUILLOTA

COMUNA DE PUCHUNCAVI
COMUNA DE QUILLOTA

COMUNA DE LA CRUZ
COMUNA DE QUILLOTA

COMUNA DE NOGALES
COMUNA DE LA CRUZ

191 - 29
191 - 28
170 - 103
114 - 40
114 - 1 Pte 2 FDO. LO ROJAS
114 - 41
14 - 1 Pte 1 FDO LO ROJAS
114 - 42
343 - 56
343 - 57
343 - 59
331 - 1
343 - 41
343 - 42
341 - 54
341 - 45
341 - 41
341 - 51
341 - 4
341 - 1
341 - 7
341 - 13
341 - 40
332 - 1
332 - 2 Pte 1
332 - 2 Pte 2
333 - 1
333 - 2
333 - 3 Pte 1
333 - 3 Pte 2
333 - 4
N/R
RV.

PARCELACION LOS FAISANES

LO ROJAS
B.C. 114 - 3

QUEBRADA LAS CANTERAS

LECHO RIO ACONCAGUA 3ra. SECCION

CANAL MAICO
CANAL BOCO
CANAL LO ROJAS
CANAL LOS FAISANES
CANDELARIA
DREN E
Camino de Quillota a La Rojas
Pasarela Peatonal
Puente Ferrocarril
Puente Los Maitenes
Puente Los Avellanos
Puente Carretera
Puente Ferrocarril Dos
Puente El Quisco Tres
Puente Ferrocarril Tres
Puente Los Avellanos Dos
Puente Los Avellanos Tres
Puente Los Avellanos Cuatro
Puente Los Avellanos Cinco
Puente Los Avellanos Seis
Puente Los Avellanos Siete
Puente Los Avellanos Ocho
Puente Los Avellanos Nueve
Puente Los Avellanos Diez
Puente Los Avellanos Once
Puente Los Avellanos Doce
Puente Los Avellanos Trece
Puente Los Avellanos Catorce
Puente Los Avellanos Quince
Puente Los Avellanos Dieciseis
Puente Los Avellanos Diecisiete
Puente Los Avellanos Dieciocho
Puente Los Avellanos Diecinueve
Puente Los Avellanos Veinte
Puente Los Avellanos Veintiuno
Puente Los Avellanos Veintidos
Puente Los Avellanos Veintitres
Puente Los Avellanos Veinticuatro
Puente Los Avellanos Veinticinco
Puente Los Avellanos Veintiseis
Puente Los Avellanos Veintisiete
Puente Los Avellanos Veintiocho
Puente Los Avellanos Veintinueve
Puente Los Avellanos Treinta
Puente Los Avellanos Treinta y Uno
Puente Los Avellanos Treinta y Dos
Puente Los Avellanos Treinta y Tres
Puente Los Avellanos Seiscientos Cincuenta y Seis
Puente Los Avellanos Seiscientos Cincuenta y Siete
Puente Los Avellanos Seiscientos Cincuenta y Ocho
Puente Los Avellanos Seiscientos Cincuenta y Nueve
Puente Los Avellanos Seiscientos Sesenta
Puente Los Avellanos Seiscientos Sesenta y Uno
Puente Los Avellanos Seiscientos Sesenta y Dos
Puente Los Avellanos Seiscientos Sesen

271 - 22

271 - 203 B
N / R

271 - 204
Pc 24

271 - 203 A
Pc 23

VALLE
ALEGRE

271 - 202 A
Pc 22

271 - 201
Pc 21

271 - 200 A
Pc 20

271 - 360
Pc 10

271 - 197 A
Pc 17

271 - 199 A
Pc 9

271 - 362 A
Pc 16 A

271 - 198 A
Pc 18 A

271 - 196 A
Pc 11 A

271 - 437
Pc 13

271 - 194 B
N/R

B.C.
N/R

271 - 188 A
Pc 8

271 - 187 A
Pc 7

271 - 185 A
Pc 5

271 - 184 A
Pc 4

271 - 186 A
Pc 6 A

Camino a Quintero

N/R

271 - 440
Pc 1

271 - 13

ESTERO QUINTERO

271 - 195
Pc 15

271 - 200 B
N/R

271 - 199 B
N/R

CANAL MAUCO

271 - 191
Pc 11

271 - 189
Pc 9

271 - 190 B
N/R

271 - 182

271 - 183
Pc 3

PARCELACION
VALLE ALEGRE

271 - 186 B
Pc 6 B

271 - 192
Pc 12

271 - 362 B
Pc 16 B
N/R

271 - 197 B
N R

271 - 198 B
Pc 18 B
N/R

191 - 28

ESTERO LOS MAYOS

T - 12

271 - 185 B
N/R

271 - 181

T - 14

T - 11

271 - 187 B
N/R

271 - 188 B
N/R

B.C.

T - 9

271 - 184

271 - 1
RVA. FUNDO QUINTERO

271 - 158

T - 15

T - 17

271 - 214

191 - 26

271 - 160

CANAL MAUCO (ROMAL)
(FUERA DE USO MAS DE 5 AÑOS)

271 - 162

Camino de Puchuncavi a Calimo

TUNEL

271 - 159

271 - 163

271 - 161

CEMENTERIO SANTA MARIA DE MANTAGUA
(FUERA DE USO MAS DE 5 AÑOS)

CANAL MAUCO

271 - 249

T - 8

271 - 15

ESTERO MANTAGUA

271 - 146

271-70

COMUNA DE PUCHUNCAVI
COMUNA DE QUINTERO

PROVINCIA DE VALPARAISO
COMUNA DE PUCHUNCAVI
COMUNA DE QUILLOTA
PROVINCIA DE QUILLOTA

271 - 77

331 - 77
RVA. RAUTEN

KM 6368
KM 6366
KM 6364
KM 6362
KM 272
KM 274
KM 276
KM 278
KM 280

SIMBOLOGIA

- AFORADOR DE REGLETA
- ALCANTARILLA
- BOCATOMA
- BOCATOMA AGUA POTABLE
- BOMBA
- CANAL POZO
- CANOA
- COMPUERTA
- COMPUERTA CON AFORADOR
- COMPUERTA DE DESCARGA
- ESTANQUE DE ALMACENAMIENTO
- MARCO DE BOQUERA
- MARCO PARTIDOR
- POZO
- PRETIL
- PUENTE
- RUEDA HIDRAULICA
- SECCION CONTROL
- SIFON
- SIFON DE GRAN LONGITUD
- TACO
- TRANQUE
- TURBINA
- VALVULA
- VERTEDERO
- ESTERO Y RIO
- CANAL
- CANAL ENTUBADO
- CANAL POR TUNEL
- DRENES
- N/R NO RIEGA
- LIMITE PREDIAL
- CONTINUIDAD PREDIAL
- CAMINO

DATOS CARTOGRAFICOS
ORDENADAS UTM
ORIGEN DE LAS ABSCISAS (E.) MERIDIANO 69° DESTE + 500 KM
ORIGEN DE LAS ORDENADAS (N.) 10.000 KM AL SUR DEL ECUADOR

INFORMACION REFERENCIAL
SIN VALOR LEGAL

UBICACION DE LAMINAS

		1		
		3	2	
		5	4	
10	9	8	7	6
15	14	13	12	11
	18	17	16	
		19		

N

ING. JEFE PROYECTO
GUILLERMO WOOD H.
ING. COORDINADOR

GUILLERMO WOOD H.

INGENIEROS LTDA.

DIRECTOR GENERAL DE AGUAS
GUSTAVO MANRIQUEZ L.
ABOGADO
JEFE DEPARTAMENTO DE ESTUDIOS
HUMBERTO PEÑA T.
ING. CIVIL
INSPECTOR FISCAL
HORACIO AGUIRRE Z.
CONST. CIVIL

REGION DE VALPARAISO
V REGION
PROVINCIA
QUILLOTA, VALPARAISO
COMUNA
QUILLOTA,
PUCHUNCAVI, QUINTERO

REPUBLICA DE CHILE
MINISTERIO DE OBRAS PUBLICAS
DIRECCION GENERAL DE AGUAS
DEPARTAMENTO DE ESTUDIOS

NOMBRE DEL PROYECTO
CATASTRO DE USUARIOS DE AGUAS
DE LA 3ra. SECCION, RIO ACONCAGUA

NOMBRE DE PLANOS
RIO ACONCAGUA 3ra SECCION CANAL MAUCO

PLANO NO
9

ESCALA
1 : 10.000

FECHA
FEBR. 1993

OCEANO PACIFICO (MAR CHILENO)

QUINTERO

COMUNA DE PUCHUNCAVI
COMUNA DE QUINTERO

Camino de Quintero a Concón

Camino de Ventanas a Concón

Camino a Valle Alegre

Camino de Concón a Quintero

FERROCARRIL DE QUINTERO A SAN FEDRO

ESTERO QUINTERO

CANAL MAUCO

CANAL MAUCO (RAMAL) (FUERA DE USO)

DERIVADOR SANTA MARIA DE MONTEALEGRE (FUERA DE USO)

270 - 28
270 - 39
RV - 1
203 - 52
203 - 45
203 - 44
270 - 37
270 - 43
270 - 41
270 - 34
270 - 35
270 - 36
270 - 42
270 - 21
271 - 22
270 - 17
270 - 18
270 - 19
270 - 20
271 - 13
271 - 1
RVA. FUNDO QUINTERO
270 - 24
270 - 22
271 - 166
T - 12
T - 11
T - 10
T - 18
271 - 162 A
271 - 160 A
271 - 159 A
271 - 158 A
271 - 157 A
271 - 161 A
271 - 156 A
271 - 153 A
271 - 151 A
271 - 152 A
271 - 155
271 - 154
271 - 150
271 - 156
271 - 158
271 - 160
271 - 149
271 - 151
271 - 153
271 - 148
271 - 157
271 - 159
271 - 147
271 - 152
271 - 340
271 - 356
271 - 355
271 - 352
271 - 346
271 - 249
271 - 354
271 - 351
270 - 23
B.C.
St.
St.

KM 6368
KM 6366
KM 6364
KM 6362
KM 260
KM 262
KM 264
KM 266
KM 268
KM 270

SIMBOLOGIA

- AFORADOR DE RESLETA
- ALCANTARILLA
- BOCATOMA
- BOCATOMA AGUA POTABLE
- BOMBA
- CANAL POZO
- CANOA
- COMPUERTA
- COMPUERTA CON AFORADOR
- COMPUERTA DE DESCARGA
- ESTANQUE DE ALMACENAMIENTO
- MARCO DE BOQUERA
- MARCO PARTIDOR
- POZO
- PRETIL
- PUENTE
- RUEDA HIDRAULICA
- SECCION CONTROL
- SIFON
- SIFON DE GRAN LONGITUD
- TAZA
- TRANQUE
- TUBO
- TURBINA
- VALVULA
- VERTEDERO
- ESTERO Y RIO
- CANAL
- CANAL ENTUBADO
- CANAL POR TUNEL
- DRENES
- N/R NO RIEGA
- LIMITE PREDIAL
- CONTINUIDAD PREDIAL
- CAMINO

DATOS CARTOGRAFICOS
COORDENADAS UTM
ORIGEN DE LAS ABSCISAS (E) MERIDIANO 69° OESTE 1.500 Km
ORIGEN DE LAS ORDENADAS (N) 10.000 Km AL SUR DEL ECUADOR

INFORMACION REFERENCIAL SIN VALOR LEGAL

UBICACION DE LAMINAS

		1		
		3	2	
		5	4	
10	9	8	7	6
15	14	13	12	11
		18	17	16
			19	

N

ING. JEFE PROYECTO
GUILLERMO WOOD H.
ING. COORDINADOR
GUILLERMO WOOD H.

INGENIEROS LTDA.

DIRECTOR GENERAL DE AGUAS
GUSTAVO MARIQUEZ L.
ABOGADO
JEFE DEPARTAMENTO DE ESTUDIOS
HUMBERTO PEÑA T.
ING. CIVIL
INSPECTOR FISCAL
HORACIO AGUIRRE Z.
CONST. CIVIL

REGION DE VALPARAISO
V REGION
PROVINCIA
VALPARAISO
COMUNA
QUINTERO , PUCHUNCAVI

REPUBLICA DE CHILE
MINISTERIO DE OBRAS PUBLICAS
DIRECCION GENERAL DE AGUAS
DEPARTAMENTO DE ESTUDIOS

NOMBRE DEL PROYECTO

CATASTRO DE USUARIOS DE AGUAS DE LA 3ra. SECCION. RIO ACONCAGUA

NOMBRE DE CANALES
RIO ACONCAGUA 3ra SECCION : CANAL MAUCO

PLANO NO.
10
ESCALA
1 : 10.000
FECHA
FEBR. 1993

228 - 654

228 - 23

151 - 3

228 - 9

228 - 621

228 - 630

228 - 6
PARQUE NACIONAL LA CAMPANA

228 - 5

228 - 230
Pte 1
N/R

228 - 191

228 - 12

228 - 19
Pte 1

228 - 28
Pte 1

PARCELACION
LOS TILOS

PARCELACION
RABUCO

PALMAS
DE OCOA

ESTERO RABUCO

ESTERO RABUCO

QUEBRADA EL BELLOTO

QUEBRADA LAS CABRERIAS

QUEBRADA LOS POTROS

QUEBRADA LA BUITRERA

CANAL RABUCO O ECHEVERRIA

CANAL RABUCO O ECHEVERRIA (EST LOS LOROS) 2da SECCION RIO

CANAL DON BOSCO DE OCOA

CANAL PALMAS DE OCOA

CANAL HACIENDA PALMAS DE OCOA

CANAL RABUCO O ECHEVERRIA A PARQUE LA CAMPANA

CANAL ALFORJA ECHEVERRIA

CANAL MATTERS DE BOSCH

DERIVADO LOS TILOS

DERIVADO LOS TILOS DE RABUCO A ECHEVERRIA

DERIVADO LOS TILOS

DERIVADO

DRENES RABUCO

TUNEL

C. POZO LAS ROSAS

C. POZO LAS PALMAS

C. POZO EL SAUZAL

BT. 1

BT. 2

BT 3

PROVINCIA DE SAN FELIPE
COMUNA DE LLAYLLAY
COMUNA DE HIJUELAS
PROVINCIA DE QUILLOTA

SECTOR ALTO ESTERO RABUCO
Escala 1:50.000

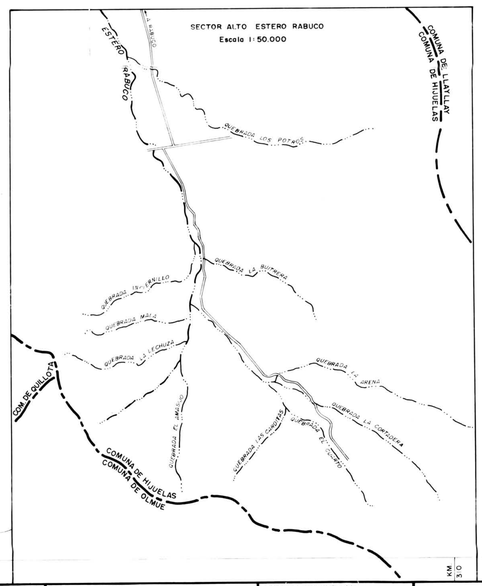

SIMBOLOGIA

- ATORADOR DE REGLETA
- ALCANTARILLA
- BOCATOMA
- BOCATOMA AGUA POTABLE
- BOMBA
- CANAL POZO
- CANOA
- COMPUERTA
- COMPUERTA CON ATORADOR
- COMPUERTA DE DESCARGA
- ESTANQUE DE ALMACENAMIENTO
- MARCO DE BOQUERA
- MARCO PARTIDOR
- POZO
- PRETIL
- PUENTE
- RUEDA HIDRAULICA
- SECCION CONTROL
- SIFON
- SIFON DE GRAN LONGITUD
- TACO
- TRANQUE
- TUBO
- TURBINA
- VALVULA
- VERTEDERO
- ESTERO Y RIO
- CANAL
- CANAL ENTUBADO
- CANAL POR TUNEL
- DRENES
- N/R NO RIEGA
- LIMITE PREDIAL
- CONTINUIDAD PREDIAL
- CAMINO

DATOS CARTOGRAFICOS
COORDENADAS UTM
ORIGEN DE LAS ABSCISAS (E) MERIDIANO 69° DESTE + 500 Km
ORIGEN DE LAS ORDENADAS (N) 10.000 Km AL SUR DEL ECUADOR

INFORMACION REFERENCIAL
SIN VALOR LEGAL

UBICACION DE LAMINAS

			1			
		3	2			
		5	4			
10	9	8	7	6		
15	14	13	12	11		
	18	17	16			
			19			

N

ING. JEFE PROYECTO
GUILLERMO WOOD H.
ING. COORDINADOR

GUILLERMO WOOD H.

INGENIEROS LTDA.

DIRECTOR GENERAL DE AGUAS
GUSTAVO MANRIQUEZ L.
ABOGADO

JEFE DEPARTAMENTO DE ESTUDIOS
HUMBERTO PEÑA T.
ING. CIVIL

INSPECTOR FISCAL
HORACIO IZQUIERRE Z.
CONST. CIVIL

REGION DE VALPARAISO
V REGION
PROVINCIA
SAN FELIPE, QUILLOTA
COMUNA
LLAY LLAY, HIJUELAS

REPUBLICA DE CHILE
MINISTERIO DE OBRAS PUBLICAS
DIRECCION GENERAL DE AGUAS
DEPARTAMENTO DE ESTUDIOS

NOMBRE DEL PROYECTO

CATASTRO DE USUARIOS DE AGUAS DE LA 3ra. SECCION. RIO ACONCAGUA

NOMBRE DE CANALES
RIO ACONCAGUA 2da SECCION, C. RABUCO O ECHEVERRIA, DERIV. LOS TILOS, SUBDERIV. TRAPICHE, DERRAMES RABUCO (INFORMACION REFERENCIAL) 1ra SECCION, 2da SECCION
ESTERO RABUCO, C. HACIENDA PALMAS DE OCOA, C. PALMAS DE OCOA, C. MATENES DE OCOA.
QUEBRADA LOS POTROS, C. DON BOSCO DE OCOA.
CANALES POZO 1, C. POZO EL SAUZAL, C. POZO LAS PALMAS, C. P. LAS ROSAS

PLANO NO
11

ESCALA
1 : 10.000

FECHA
FEBR 1993

COMUNA DE LA CRUZ
COMUNA DE QUILLOTA

COMUNA DE LA CALERA
COMUNA DE QUILLOTA

COMUNA DE HIJUELAS
COMUNA DE QUILLOTA

LOS MOLLES

LA PALMA

PARCELACION LAS PATAGUAS

PARCELACION LOS ALMENDROS

PUEBLO DE INDIOS

PARCELACION SAN ISIDRO

305 - 2

305 - 14

305 - 4
RVA. LA PALMA
U. CATOLICA VALPARAISO

305 - 102

305 - 146
BC. G-E
LOS ALMENDROS

303 - 43

303 - 45

305 - 42

303 - 144

303 - 159
LOTE 5

228 -230 Pte 1
N / R

QUEBRADA SAN ANTONIO

QUEBRADA LA PALMA

QUEBRADA SIN NOMBRE

ESTERO POCOCHAY

RUTA INTERNACIONAL CH-60

CANAL WADDINGTON

CANAL OVALLE

CANAL MOLINO

CANAL LA PEDRIA

CANAL LA PALMA

CANAL DUBON

CANAL TAMBOR

CANAL CANDELARIA (ISAMALI)

CANAL EL MONTE

CAMINO A LA PALMA

Camino de San Pedro a La Palma

DESAGUE

DERIVADOR

ALMENDROS

C. CANDELARIA (ISAMALI)

C. HERMANOS LEIVA

C. CRUCES ACONCAGUA

C. Pozo Leiva I

C. Pozo Leiva II

C. Pozo Leiva III

C. Pozo UCV 1

C. Pozo UCV 2

C. Pozo Topia Tres

C. Pozo Topia Dos

C. Pozo Topia Uno

C. Pozo Quinta Costa

C. Pozo Quinta Norte

C. Pozo Quinta Sur

C. Pozo Cuesta Blanca

C. Pozo Cuesta Negra

C. Pozo Cuesta Verde

C. Pozo Cuesta Vieja

C. Pozo Cuesta Vieja Sur

C. Pozo Cuesta Vieja Norte

C. Pozo Cuesta Vieja Poniente

C. Pozo Cuesta Vieja Oriente

C. Pozo Cuesta Vieja Sur Poniente

C. Pozo Cuesta Vieja Sur Oriente

C. Pozo Cuesta Vieja Norte Poniente

C. Pozo Cuesta Vieja Norte Oriente

C. Pozo Cuesta Vieja Norte Poniente Oriente

C. Pozo Cuesta Vieja Norte Poniente Poniente

C. Pozo Cuesta Vieja Norte Oriente Oriente

C. Pozo Cuesta Vieja Norte Oriente Poniente

C. Pozo Cuesta Vieja Norte Oriente Oriente Oriente

C. Pozo Cuesta Vieja Norte Oriente Oriente Poniente

C. Pozo Cuesta Vieja Norte Oriente Oriente Oriente Oriente

C. Pozo Cuesta Vieja Norte Oriente Oriente Oriente Poniente

C. Pozo Cuesta Vieja Norte Oriente Oriente Oriente Oriente Oriente

C. Pozo Cuesta Vieja Norte Oriente Oriente Oriente Oriente Poniente

C. Pozo Cuesta Vieja Norte Oriente Oriente Oriente Oriente Oriente Oriente

C. Pozo Cuesta Vieja Norte Oriente Oriente Oriente Oriente Oriente Poniente

C. Pozo Cuesta Vieja Norte Oriente Oriente Oriente Oriente Oriente Oriente Oriente

C. Pozo Cuesta Vieja Norte Oriente Oriente Oriente Oriente Oriente Oriente Poniente

C. Pozo Cuesta Vieja Norte Oriente Oriente Oriente Oriente Oriente Oriente Oriente Oriente

C.P. LAS VIÑAS, C.P. GOICOLEA UNO, C.P. GOICOLEA DOS, C.P QUINTA, C.P. RISSENTO CANACINO, C.P CARU, C.P. MARIA REBOLLAR, C.P. MAIPE, C.P. HNOS. MANRIQUEZ, C.P. LUIS LAVALLE, C.P. MARGARITA ORELLANA, C.P. CLARA ESPINOZA, C.P. JARA CANALES, C.P. CHAMBRADO, C.P. DIAZ, C.P. ESPINOZA, C.P. LA CRUZ, C.P. SANTA MARIA, C.P. LUIS OLIVARES, C.P. ADRIANA ELIANA VERGARA, C.P. CARLOS MUÑOZ, C.P. ALVAREZ, C.P. ANTONIO MUÑOZ, C.P. HNOS. CANALES, C.P. MIGUEL MENDOZA, C.P. FLORENTINO PONCE, C.P. FLORES, C.P. SUSANA DONAYRE, C.P. MARGARITA LEIVA HUANQUI, C.P. FAUSTA ONELLANA, C.P. MARIA ZAMORA, C.P. MARIA ASPE, C.P. CLODOMIRO HERRERA, C.P. TAYLOR, C.P. LUIS ORTIZ UNO, C.P. LUIS ORTIZ DOS, C.P. RAUL PINTO, C.P. MORO 2 N., C.P. GUIÑO UNO, C.P. GUIÑO DOS, C.P. MAGLIONE, C.P. LANOS, C.P. MERCADO, C.P. CUERO, C.P. CASANOTTO UNO, C.P. CASANOTTO DOS, C.P. ALEJANDRO GALLARDO, C.P. RAMSES, C.P. CARLOS BRITO, C.P. HECTOR MUÑOZ, C.P. AGUSTIN DURAN, C.P. SUC. ALDONS ROJAS, C.P. MANUEL VERA, C.P. MARCELO LIBRIN, C.P. ADROGUS, C.P. EL TREBOL UNO, C.P. EL TREBOL DOS, C.P. EL TREBOL TRES, C.P. LUIS GASTE, C.P. MORCHIO, C.P. CABRERA UNO, C.P. CABRERA DOS, C. PJOSE VIDELA, C.P. COLARTE, C.P. CHANGUREN UNO, C.P. CHANGUREN DOS, C.P. ANDRES UNO, C.P. ANDRES DOS, C.P. ANDRES, C.P. FREDES TRES, C.P. BONDIEK, C.P. MARIO CERDA.

331 - 24
LAS MINAS

331 - 2

343 - 41

343 - 42

331 - 77
N/R

331 - 1
SANTA JUANA

331 - 124
HIJ. 2 B

331 - 109

343 - 3
N/R

331 - 17
EL ESPINO

331 - 22
EL MAITEN

331 - 76
RVA. CORA 1

331 - 67
Pc 1

331 - 68
Pc 2

331 - 8
EL GUAPI

331 - 78
Pc 1

331 - 79
Pc 2

331 - 5
FDO. STA. JOSEFINA

331 - 12

331 - 136
FDO. ROCAFUERTE

331 - 11
FDO. LOS ABUELOS

331 - 19
FDO. STA. ANA

331 - 18

331 - 6
HIJ. HUINGAN

331 - 60
Pc 33

331 - 61
Pc 34

331 - 50
Pc 23

331 - 103 B

331 - 16
RVAL.

331 - 97
Pc 1

331 - 98
Pc 2

331 - 99
Pc 3

331 - 100
Pc 4

331 - 101
Pc 5

331 - 102
Pc 6

331 - 103
Pc 7

331 - 104
Pc 8

331 - 105
Pc 9

331 - 106
Pc 10

331 - 107
Pc 11

331 - 108
Pc N/R

331 - 109
N/R

331 - 13
LOTE A

331 - 15
LOTE B

331 - 91 A
Pc 14 A

331 - 93

331 - 94
Pc 17

331 - 88 A
Pc 11 A

331 - 89
Pc 12

331 - 90 A
Pc 13 A

331 - 83
Pte 1

331 - 10

331 - 82 B
Pc 5 B

331 - 86
Pc 9

331 - 81 B
Pc 4 B

331 - 80
Pc 3A

331 - 87
Pc 10

331 - 85 B

331 - 92 B

331 - 91 B

331 - 90 B

331 - 153

331 - 83 A
Pc 6A

331 - 82 A
Pc 5A

331 - 84 A
Pc 7A

331 - 84 B
LOTE B

331 - 58
Pc 31

331 - 59
Pc 32

331 - 61
Pc 34

331 - 64
Pc 37

331 - 55
Pc 38

331 - 47
Pc 20 B
N/R

331 - 48
Pc 21 B
N/R

331 - 49
Pc 22 B
N/R

331 - 56
Pc 29

331 - 54
Pc 27

331 - 55
Pc 28

331 - 53
Pc 26

331 - 52
Pc 25

331 - 51
Pc 24

331 - 47
Pc 20 A

331 - 48
Pc 21 A

331 - 49
Pc 22 A

331 - 35
Pc 8

331 - 131
Pc 9

331 - 37
Pc 10

331 - 38
Pc 11

331 - 40
Pc 13

331 - 41
Pc 14

331 - 39
Pc 12

331 - 42
Pc 15

331 - 43
Pc 16

331 - 44
Pc 17

331 - 45
Pc 18

331 - 46
Pc 19

331 - 57
Pc 30

331 - 63
Pc 36

331 - 62
Pc 35

331 - 65
Pc 39

331 - 66
Pc 40

331 - 67
Pc 41

331 - 68
Pc 42

331 - 69
Pc 43

331 - 70
Pc 44

331 - 71
Pc 45

331 - 72
Pc 46

331 -

271 - 269
271 - 348 Pc 9
ESTERO MANTAGUA
271 - 15
T-8
271 - 216
271 - 144 N/R
271 - 136 Pc 33
T-7
271 - 135 Pte 2 Pc 32 Pte 2
271 - 135 Pte 1 Pc 32 Pte 1
T-6
T-5
271 - 134 Pc 31
T-3
St. N/R
271 - 133
271 - 127 Pc 24
271 - 371
271 - 127 Pc 24
271 - 117 N/R
271 - 64 N/R
271 - 63 HIJ. 37
271 - 62 HIJ. 36
271 - 96 Pc 8
Camino de Puchuncaví a Colmo
B.C. N/R
CANAL MAUCO
271 - 57 HIJ. 30
271 - 102 Pc 14
271 - 56 HIJ. 29
271 - 100 Pc 12
271 - 95 Pc 7
271 - 94 Pc 6
271 - 89 Pc 12
271 - 97 Pc 9
271 - 55 HIJ. 28
271 - 101 Pc 13
271 - 92 Pc 4
271 - 93 Pc 5
271 - 91 Pc 3
271 - 90 Pc 2
271 - 98 Pc 10
271 - 48 HIJ. 27
271 - 99 Pc 11
271 - 101
ESTACION COLMO
FISCAL
5001-529
5001 - 528
5301
5311
COMUNA DE QUINTERO
COMUNA DE VIÑA DEL MAR
ESTERO LIMACHE
271 - 146
PROVINCIA DE VALPARAISO
COMUNA DE QUINTERO
COMUNA DE QUILLOTA
PROVINCIA DE QUILLOTA
271 - 70
271 - 19
331 - 77
RVA. RAUTEN
331 - 76
RVA. CORA CHILHUE
271 - 171 Pc 4 N/R
271 - 172 Pc 5 N/R
271 - 173 Pc 6
271 - 176 Pc 9
271 - 175 Pc 8
271 - 174 Pc 7
271 - 177 Pc 10
T-46
T-44
T-45
T-43
T-42
T-41
331 - 73 Pc 7
331 - 72 Pc 6
331 - 71 Pc 5
331 - 68 Pc 2
331 - 69 Pc 3
331 - 67
331 - 70 Pc 4
331 - 26
331 - 76 RVA. CORA CHILHUE
PARCELACION CHILHUE
PARCELACION NUEVA AURORA DE MAUCO
PARCELACION RAUTEN BAJO
PARCELACION SANTA ROSA DE COLMO
TUNEL DE MAUCO
CANAL MAUCO
CANAL COLMO (RIO ACONCAGUA 4ta SECCION)
F.F.C.C. DE QUINTERO A SAN PEDRO
RIO ACONCAGUA 4ta. SECCION
CANAL CON CON BAJO (RIO ACONCAGUA 4ta SECCION)
CANAL SAN VICTOR (RIO ACONCAGUA 4ta SECCION)
CANAL TABOLANGO Nº2 (RIO ACONCAGUA 4ta SECCION)
CAMINO INTERNACIONAL CH - 60
ESTERO RAUTEN
RECURSOS HIDRICOS
CANAL RAUTEN
RAMAL I
CANAL MOLINO RAUTEN
331 - 62 Pc 35 LOTE 1
331 - 63 Pc 36
331 - 64 Pc 37
331 - 60 Pc 33
331 - 15
331 - 28 Pc 1
331 - 29 Pc 2
331 - 30 Pc 3
331 - 31 Pc 4
331 - 32 Pc 5
331 - 33 Pc 6
331 - 34 Pc 7
331 - 35 Pc 8
S/R
COMUNA DE QUILLOTA
LIMACHE
KM 272
KM 274
KM 276
KM 278
KM 280
KM 6560
KM 6550
KM 6540

SIMBOLOGIA

- APAGADOR DE REGLETA
- ALCANTARILLA
- BOCATOMA
- BOCATOMA AGUA POTABLE
- BOMBA
- CANAL POZO
- CANOA
- COMPUERTA
- COMPUERTA CON APAGADOR
- COMPUERTA DE DESCARGA
- ESTANQUE DE ALMACENAMIENTO
- MARCO DE ROQUERIO
- MARCO PARTIDOR
- POZO
- PRETIL
- PUENTE
- RUEDA HIDRAULICA
- SECCION CONTROL
- SIFON
- SIFON INVERSOR DE GRAN LONGITUD
- TACO
- TRANQUE
- TUBO
- TURBINA
- VALVULA
- VENTEADERO
- ESTERO Y RIO
- CANAL
- CANAL ENTUBADO
- CANAL POR TUNEL
- DRENES
- NO RIEGA
- LIMITE PREDIAL
- CONTINUIDAD PREDIAL
- CAMINO

① FUENTE : CATASTRO DE USUARIOS CUARTA SECCION RIO ACONCAGUA, D.G.A. 1982

DATOS CARTOGRAFICOS
COORDENADAS UTM
ORIGEN DE LAS ABSCISAS (E) MERIDIANO 69º OESTE : 500 m
ORIGEN DE LAS ORDENADAS (N) 10.000 m AL SUR DEL ECUADOR

INFORMACION REFERENCIAL SIN VALOR LEGAL

UBICACION DE LAMINAS

		3	2	
		5	4	
10	9	8	7	6
15	14	13	12	11
	18	17	16	
		19		

N

V°B° JEFE PROYECTO
GUILLERMO WOOD H.
ING. COORDINADOR

GUILLERMO WOOD H.

AEG INGENIEROS LTDA.

DIRECTOR GENERAL DE AGUAS
GUSTAVO MANRIQUEZ L.
ABOGADO
JEFE DEPARTAMENTO DE ESTUDIOS
HUMBERTO PEÑA T.
ING. CIVIL
INSPECTOR FISCAL

HORACIO AGUIRRE Z.
CONST. CIVIL

REGION : V REGION DE VALPARAISO
PROVINCIA : QUILLOTA, VALPARAISO
COMUNA : QUILLOTA, LIMACHE, QUINTERO, VIÑA DEL MAR

REPUBLICA DE CHILE
MINISTERIO DE OBRAS PUBLICAS
DIRECCION GENERAL DE AGUAS
DEPARTAMENTO DE ESTUDIOS

NOMBRE DEL PROYECTO
CATASTRO DE USUARIOS DE AGUAS DE LA 3ra. SECCION. RIO ACONCAGUA

NOMBRE DE LAMINA
RIO ACONCAGUA 3ra SECCION, C. MAUCO, C. RAUTEN, C. MOLINO RAUTEN

PLANO Nº 14
ESCALA 1 : 10.000
FECHA FEBR 1993

OCEANO PACIFICO
(MAR CHILENO)

CONCON

PARCELACION MANTAGUA

PARCELACION SANTA ADELA

PARCELACION LAS GAVIOTAS

PARCELACION SANTA ADELA

ESTERO MANTAGUA

CANAL MAUCO (RAMAL)

Camino de Concon a Quintero

COMUNA DE QUINTERO
COMUNA DE VIÑA DEL MAR

RIO ACONCAGUA 4ta. SECCION

FFCC. DE SAN PEDRO A QUINTERO

DERIVADA LOS GAVIOTAS

DERIVADA LOS GAVIOTAS

CANAL MAUCO

ESCUELA (SIN USO)

SIN USO

JUNES

TRANQUES DE EMERGENCIA PARA INCENDIOS

Reserva

ESVAL

271 - 340
271 - 355
271 - 351 Pc 12
271 - 249
271 - 348 Pc 9
271 - 356
271 - 354
271 - 353
271 - 341
271 - 342
271 - 344 Pc 5
271 - 345 Pte 1 Pc 6 Pte 1
271 - 343 Pc 4
271 - 347 Pc 8
271 - 216
271 - 135 Pte 2 Pc 32 Pte 2
271 - 346 Pc 7
271 - 132
271 - 345 Pte 2 Pc 6 Pte 2 N/R
271 - 134 Pc 31
271 - 129
271 - 131
271 - 121
271 - 122
271 - 123 Pc 20
271 - 133 Pc 30
271 - 130
271 - 128
271 - 120
271 - 127 Pc 24
271 - 87
271 - 124 Pc 21
271 - 119
271 - 118
271 - 42
271 - 125 Pc 22
271 - 371 Pc 23
271 - 112 Pte 2 N/R
N/R
271 - 114 Pc 11
271 - 115 N/R
271 - 116 N/R
271 - 111
271 - 112 Pte 1 Pc 9 Pte 1
271 - 113 Pc 10 LOTE A
271 - 117 N/R
271 - 109
VP-A
271 - 108 Pc 5
271 - 372 Pc 4
271 - 54 HIJ. 21
271 - 59 HIJ. 32
271 - 61 HIJ. 34
271 - 64 N/R
271 - 6
271 - 137
271 - 105 Pte 1 Pc 2
271 - 106 Pc 3
271 - 104 Pc 1
271 - 60 HIJ. 33
271 - 62 HIJ. 36
271 - 7
271 - 47 HIJ. 20
271 - 53 HIJ. 22
271 - 58 HIJ. 31
271 - 34 HIJ. 7
271 - 52 HIJ. 23
271 - 57 HIJ. 30
271 - 26
271 - 33 HIJ. 6
271 - 46 HIJ. 19
271 - 51 HIJ. 24
271 - 25
271 - 39 HIJ. 9
271 - 24
271 - 32 HIJ. 5
271 - 35 HIJ. 8
271 - 45 HIJ. 18
271 - 50 HIJ. 25
271 - 56 HIJ. 29
271 - 31 HIJ. 4
271 - 23
271 - 8
271 - 30
271 - 38 HIJ. 10
271 - 42 HIJ. 5
271 - 44 HIJ. 17
271 - 49 HIJ. 26
271 - 55 HIJ. 28
271 - 29 HIJ. 2
271 - 41 HIJ. 14
271 - 48 HIJ. 27
271 - 10
271 - 11
271 - 43 HIJ. 16
271 - 36 HIJ. 11
271 - 37 HIJ. 12
271 - 40 HIJ. 13
271 - 101
271 - 27
271 - 20
5001 - 529
5001 - 530
5001 - 528
5001 - 531
5001 - 533
5001 - 532
5001 - 4

T-1 T-2 T-3 T-4 T-13 T-16

KM 6360
KM 6358
KM 6356

KV 260 KV 262 KV 264 KV 266 KV 268 KV 270

SIMBOLOGIA

- APOYADOR DE REGLETA
- ALCANTARILLA
- BOCATOMA
- BOCATOMA AGUA POTABLE
- BOMBA
- CANAL POZO
- CANOA
- COMPUERTA
- COMPUERTA CON APOYADOR
- COMPUERTA DE DESCARGA
- ESTANQUE DE ALMACENAMIENTO
- MARCO DE BOQUERA
- MARCO PARTIDOR
- POZO
- PRETIL
- PUENTE
- RUEDA HIDRAULICA
- SECCION CONTROL
- SIFON
- SIFON DE GRAN LONGITUD
- TAJO
- TRANQUE
- TUBO
- TURBINA
- VALVULA
- VERTEDERO
- ESTERO Y RIO
- CANAL
- CANAL ENTUBADO
- CANAL POR TUNEL
- DRENES
- N/R NO RIEGO
- LIMITE PREDIAL
- CONTINUIDAD PREDIAL
- CAMINO

DATOS CARTOGRAFICOS
COORDENADAS UTM
ORIGEN DE LAS ABSCISAS (E) MERIDIANO 69° OESTE + 500 Km
ORIGEN DE LAS ORDENADAS (N) 10.000 Km AL SUR DEL ECUADOR

INFORMACION REFERENCIAL SIN VALOR LEGAL

UBICACION DE LAMINAS

			1		
			3	2	
			5	4	
10	9	8	7	6	
15	14	13	12	11	
	18	17	16		
			19		

N

ING. JEFE PROYECTO
GUILLERMO WOOD H.
ING. COORDINADOR

INGENIEROS LTDA.

GUILLERMO WOOD H.

DIRECTOR GENERAL DE AGUAS
GUSTAVO MANRIQUEZ L.
ABOGADO
JEFE DEPARTAMENTO DE ESTUDIOS
HUMBERTO PEÑA T.
ING. CIVIL
INSPECTOR FISCAL
HORACIO AGUIRRE Z.
CONST. CIVIL

REGION DE VALPARAISO
V REGION
PROVINCIA
VALPARAISO
COMUNA
QUINTERO, VIÑA DEL MAR

REPUBLICA DE CHILE
MINISTERIO DE OBRAS PUBLICAS
DIRECCION GENERAL DE AGUAS
DEPARTAMENTO DE ESTUDIOS

NOMBRE DEL PROYECTO

CATASTRO DE USUARIOS DE AGUAS DE LA 3ra. SECCION. RIO ACONCAGUA

NOMBRE DE CANALES
RIO ACONCAGUA 3ra SECCION - C. MAUCO, DERIV. LAS GAVIOTAS

PLANO Nº 15

ESCALA 1 : 10.000

FECHA FEBR. 1993

303 - 45

303 - 48

303 - 126

305 - 42

QUEBRADA LA PALMA

305 - 146
BC. G-E

305 - 102

288 - 230 Pte 1
N / R

COMUNA DE HIJUELAS
COMUNA DE QUILLOTA

325 - 65

ESTERO SAN PEDRO

CANAL WADDINGTON

COMUNA DE QUILLOTA
COMUNA DE OLMUE

312 - 1

COMUNA DE LIMACHE
COMUNA DE OLMUE

LO GAMBOA

OLMUE

GRANIZO

LO NARVAEZ

303 - 31

272 - 1

258 - 17

ESTERO PELAMONTE

ESTERO PELUMPEN

ESTERO GRANIZO

ESTERO CAJON GRANDE

CANAL CEPEDA (RIO ACONCAGUA 4ta SECCION)

AVDA GRANIZO

AVDA EASTMAN

① ENTREGA DE UNA ENTREGA DEL C WADDINGTON (RIO ACONCAGUA 3ra. SECCION) AL ESTERO PELAMONTE EN EL ROL 285-8 DE LA COMUNA DE OLMUE, QUE SOLO SIRVE DE CONDUCCION PARA LEVANTARLO EN EL ROL 288-14 DE LA MISMA COMUNA Y REGAR A TRAVES DEL C TOMA TORRES (EST PELAMONTE) LOS ROLES: VP-P, VP-O Y 305-7

② FUENTE CATASTRO DE USUARIOS CUARTA SECCION RIO ACONCAGUA, D.G.A. 1982.

DATOS CARTOGRAFICOS
COORDENADAS UTM
ORIGEN DE LAS ABSCISAS (E) MERIDIANO 69° OESTE + 500 KM
ORIGEN DE LAS ORDENADAS (N) 10.000 KM AL NORTE DEL ECUADOR

INFORMACION REFERENCIAL
SIN VALOR LEGAL

UBICACION PLANOS

						1					
					3	2					
					5	4					
10	9	8	7	6							
15	14	13	12	11							
		18	17	16							
				19							

N

SIMBOLOGIA

- ALCANTARILLA
- BOCATOMA
- BOCATOMA AGUA POTABLE
- BOMBA
- CANAL POZO
- CANOA
- COMPUERTA
- COMPUERTA CON AFORADOR
- COMPUERTA DE DESCARGA
- ESTANQUE DE ALMACENAMIENTO
- MARCO DE REGADIO
- MARCO PARTIDOR
- POZO
- PRETIL
- PUENTE
- RUEDA HIDRAULICA
- SECCION CONTROL
- SIFON
- TOMA
- VALVULA
- VENTEADERO
- ESTERO Y RIO
- CANAL
- CANAL ENTUBADO
- CANAL POR TUNEL
- DRENES
- N / R AREAS
- LIMITES PREDIALES
- CENTRO DE PREDIO
- TURNOS

N.S. JEFE PROYECTO	GUILLERMO WOOD H.
JEFE COORDINADOR	GUILLERMO WOOD H.
DIRECTOR GENERAL DE AGUAS	GUSTAVO MANRIQUEZ L. ABOGADO
JEFE DEPARTAMENTO DE ESTUDIOS	HUMBERTO PEÑA T. ING. CIVIL
INSPECTOR FISCAL	HORACIO AGUIRRE Z. CONST. CIVIL

INGENIEROS LTDA.

REGION DE VALPARAISO
V REGION
PROVINCIA
QUILLOTA
COMUNA
QUILLOTA, OLMUE

REPUBLICA DE CHILE
MINISTERIO DE OBRAS PUBLICAS
DIRECCION GENERAL DE AGUAS
DEPARTAMENTO DE ESTUDIOS

NOMBRE DEL PROYECTO

CATASTRO DE USUARIOS DE AGUAS DE LA 3ra. SECCION, RIO ACONCAGUA

NOMBRE DE CANALES
RIO ACONCAGUA, 3ra SECCION: CANAL WADDINGTON, SERRANO, CANAL CEMENTERIO, CANAL MARIN, CANALES, POZO COMUNA OLMUE, C.P.J.A.CAMELA, C.P.MIRANDE DOS, C.P. CANEPA UNO, C.P.CANEPA DOS, C.P. LOS PALTOS, C.P.ARTURO PONCE, C.P.STAMBUK, C.P. DAMAZANO, C.P.MASSA, C.P.RUPERTO ULLOA, C.P.CARLOS CELEDON, C.PEREZ ROMERO, C.P.OYARCINA MARINA, C.P.RUPERTO, C.P.JOSE CARVAJAL, C.P.FERNANDO NUVIA, C.P.GAY CRUZ, C.P.JUAN NARANJEZ, C.P.JOSE REYES, C.P.TAVERNA VENEGAS, C.P.ANTONIO ROJAS, C.P.ANTONIO ROJAS, C.P.ANTONIO ROJAS, C.P.JOSE TE-RAMUNDI, C.P.MANUEL TAVERNA, C.P.CARLOS MORALES, C.P.HUGO MORALES, C.P. MARIA MORALES, C.P. MANUEL MORALES, C.P. LUCIO MASSI, C.P.COSSIO, CANALES, POZO COMUNA LIMACHE, C.P.EMILIO, C.P.AMADA UNO, C.P. EMILIO, CISTERNAS UNO, C.P. EMILIO, CISTERNAS DOS, C.P. TERESA PONCE, C.P. OBISPADO DE VALPARAISO, C.P.ANONIZO UNO, C.P.AMONZO DOS, C.P. CANESSA UNO, C.P. NAVARRETE, C.P. ROSA CARVAJAL, C.P. MARCOS PONCE, C.P. CANESSA DOS, C.P. GRANIZA LOGROÑO, C.P. LOS ALMENDROS, C.P. OLGA CARVAJAL, C.P. MARIA URELLANO, C. P. C.P. PEDRO FIGUEROA, C.P. JUAN ACEITUNO, C.P. BERRUEDEZ, C.P. JUAN JOHNSON

PLANO NO.
16

ESCALA
1 : 10.000

FECHA
FEBR. 1993

RIO ACONCAGUA 4ta SECCION

RIO ACONCAGUA 3ra. SECCION

ESTERO SAN PEDRO

PARCELACION LO VARELA

PARCELACION LAS CRUZADAS

PARCELACION EL CAJON

PARCELACION LOS LAURELES

EL MAQUI

LAS CASAS

SAN FRANCISCO DE LIMACHE

ESTERO LIMACHE (REC. 4ta SECCION)

ESTERO LAS MELLIZAS

ESTERO PELUMPEN (RECURSOS 4to SECCION)

COMUNA DE QUILLOTA
COMUNA DE LIMACHE

CAMINO INTERNACIONAL CH - 60

CAMINO DE SAN FCO. DE LIMACHE A QUILLOTA

CAMINO DE SAN PEDRO A LA PALMA

CAMINO DE MAQUI A SAN FCO. DE LIMACHE

CANAL LO VARELA

CANAL SANTA ROSA

CANAL PALOMAR

CANAL QUINTERO SAN PEDRO

CANAL OVALLE

CANAL WADDINGTON

CANAL MOLINO

CANAL CALON SAN PEDRO

ESTERO SAN PEDRO

ESTERO LIMACHE

ESTERO PELUMPEN

ESTERO LLICLIN

DERIVADO SAN PEDRO NORTE

DERIVADO LAS LOMAS

DERIVADO LOS LAURELES

DERIVADO LOS CASAS

SUB DERIVADO LOS BARRACOS

SUB DERIVADO DEL PUEBLO

PROPIEDAD DIRECCION DE RIEGO

325 - 1 Pte 6 N/R

325 - 3

325 - 4

325 - 5

325 - 9

325 - 14

325 - 21 HIJ. 2 LAS CRUZADAS

325 - 22 Pte 1 HIJ. 3

325 - 23 HIJ. 4

325 - 26

325 - 65

325 - 64 HIJ. 2

325 - 7 HIJ. 1

325 - 12

325 - 72 Pc 1

325 - 109 Pc 39

332 - 15

332 - 16

332 - 1

332 - 2

332 - 3

332 - 6

332 - 302

330 - 1

330 - 3

330 - 6

321 - 9

303 - 53

303 - 126

303 - 45

303 - 48

5010 - 46

T-1 T-2 T-3 T-4 T-5 T-6 T-7 T-8 T-9 T-10 T-11 T-12 T-13 T-14 T-15 T-16 T-17 T-18 T-19 T-20 T-21 T-22 T-31 T-32 T-33 T-34 T-35 T-36 T-37 T-38 T-39 T-40 T-41 T-42

KM 6352 KM 6350 KM 6348 KM 282 KM 284 KM 286 KM 288 KM 290

SIMBOLOGIA

- AFORADOR DE REGLETA
- ALCANTARILLA
- BOCATOMA
- BOCATOMA AGUA POTABLE
- BOMBA
- CANAL POZO
- CANOA
- COMPUERTA
- COMPUERTA CON AFORADOR
- COMPUERTA DE DESCARGO
- ESTANQUE DE ALMACENAMIENTO
- MARCO DE BOQUERO
- MARCO PARTIDOR
- POZO
- PRETIL
- PUENTE
- RUEDA HIDRAULICA
- SECCION CONTROL
- SIFON
- SIFON DE GRAN LONGITUD
- TACO
- TRANQUE
- TUBO
- TURBINA
- VALVULA
- VERTEDERO
- ESTERO Y RIO
- CANAL
- CANAL ENTUBADO
- CANAL POR TUNEL
- DRENES
- NO RIEGA
- LIMITE PREDIAL
- CONTINUIDAD PREDIAL
- CAMINO

① ENTREGA DEL C. CAJON SAN PEDRO (EST. SAN PEDRO) A UNA ENTREGA DEL C. WADDINGTON (RIO ACONCAGUA 3ra SECCION) EN EL ROL 325 - 65 DE LA COMUNA DE QUILLOTA, PARA REGAR CON AGUAS CONJUNTAS EN PROPORCION VARIABLE CON RECURSOS DEL C. WADDINGTON Y CON RECURSOS DEL C. CAJON SAN PEDRO, LOS ROLES: 325 - 108 Pte 1, 325 - 108 Pte 2, 325 - 107, 125 - 106, 325 - 177, 325 - 109, 325 - 110, 325 - 204, 325 - 201, 325 - 111, 325 - 193, 325 - 70, 325 - 216, 325 - 103, 325 - 102, 325 - 84, 325 - 83, 325 - 82, 325 - 8, 325 - 85, 325 - 86 Y 325 - 89.

DATOS CARTOGRAFICOS
COORDENADAS U.T.M.
ORIGEN DE LAS ABSCISAS (E) MERIDIANO 69° OESTE + 500 Km
ORIGEN DE LAS ORDENADAS (N) 10.000 Km AL SUR DEL ECUADOR

INFORMACION REFERENCIAL SIN VALOR LEGAL

UBICACION DE LAMINAS

		1	2	3
4	5	6	7	8
9	10	11	12	13
14	15	16	17	18
		19		

ING. JEFE PROYECTO
GUILLERMO WOOD H.
ING. COORDINADOR

GUILLERMO WOOD H.

DIRECTOR GENERAL DE AGUAS
GUSTAVO VANRIQUEZ L.
ABOGADO

JEFE DEPARTAMENTO DE ESTUDIOS
HUMBERTO PEÑA T.
ING. CIVIL
INSPECTOR FISCAL

HORACIO AGUIRRE Z.
CONST. CIVIL

AREG INGENIEROS LTDA.

REGION DE VALPARAISO
V REGION
PROVINCIA
QUILLOTA
COMUNA
QUILLOTA, LIMACHE

REPUBLICA DE CHILE
MINISTERIO DE OBRAS PUBLICAS
DIRECCION GENERAL DE AGUAS
DEPARTAMENTO DE ESTUDIOS

NOMBRE DEL PROYECTO

CATASTRO DE USUARIOS DE AGUAS DE LA 3ra. SECCION. RIO ACONCAGUA

NOMBRE DE CANALES
RIO ACONCAGUA 3ra SECCION, C.WADDINGTON, C.OVALLE, DERIV. LAS CASAS, SUBDERIV. DEL PUEBLO, SUBDERIV. LOS BARRACOS, DERIV. LOS LOMAS, DERIV. SAN PEDRO NORTE, C. MOLINO, P. OLITEN, ESTERO SAN PEDRO, C. CAJON SAN PEDRO, C. LOS LAURELES, C. PALOMAR, ESTERO PICOCHAY, C. PANSAL, C. SANTA ROSA, DERIV. LAS LOMAS, DERIV. LOS LAURELES, VERTIENTES: VERT. MARTIN, VERT. OCOA, VERT. RUIZ, VERT. EL CAJON, CANALES POZO COMUNA LIMACHE: C. P. LOS MAITENES, UNO, C. P. LOS MAITENES, DOS, C. P. LOS MAITENES, TRES, C. P. LOS MAITENES, CUATRO, C. P. LOS MAITENES, CINCO, C. P. LOS MAITENES, SEIS, C. P. LOS MAITENES, SIETE, C. P. LOS MAITENES, OCHO, C. P. LOS MAITENES, NUEVE, C. P. LOS MAITENES, DIEZ, C. P. LOS MAITENES, ONCE, C. P. LOS MAITENES, DOCE, C. P. LOS MAITENES, TRECE, C. P. LOS MAITENES, CATORCE, C. P. LOS MAITENES, QUINCE, C. P. LOS MAITENES, DIECISEIS, C. P. LOS MAITENES, DIECISIETE, C. P. LOS MAITENES, DIECIOCHO, C. P. LOS MAITENES, DIECINUEVE, C. P. LOS MAITENES, VEINTE, C. P. LOS MAITENES, VEINTIUNO, C. P. LOS MAITENES, VEINTIDOS, C. P. LOS MAITENES, VEINTITRES, C. P. LOS MAITENES, VEINTICUATRO, C. P. LOS MAITENES, VEINTICINCO, C. P. LOS MAITENES, VEINTISEIS, C. P. LOS MAITENES, VEINTISIETE, C. P. LOS MAITENES, VEINTIOCHO, C. P. LOS MAITENES, VEINTINUEVE, C. P. LOS MAITENES, TREINTA, C. P. LOS MAITENES, TREINTA Y UNO, C. P. LOS MAITENES, TREINTA Y DOS, C. P. LOS MAITENES, TREINTA Y TRES, C. P. LOS MAITENES, TREINTA Y CUATRO, C. P. LOS MAITENES, TREINTA Y CINCO, C. P. LOS MAITENES, TREINTA Y SEIS, C. P. LOS MAITENES, TREINTA Y SIETE, C. P. LOS MAITENES, TREINTA Y OCHO, C. P. LOS MAITENES, TREINTA Y NUEVE, C. P. LOS MAITENES, CUARENTA, C. P. LOS MAITENES, CUARENTA Y UNO, C. P. LOS MAITENES, CUARENTA Y DOS, C. P. LOS MAITENES, CUARENTA Y TRES, C. P. LOS MAITENES, CUARENTA Y CUATRO, C. P. LOS MAITENES, CUARENTA Y CINCO, C. P. LOS MAITENES, CUARENTA Y SEIS, C. P. LOS MAITENES, CUARENTA Y SIETE, C. P. LOS MAITENES, CUARENTA Y C. P. LOS MAITENES, CIENTO NOVENTA Y TRES, C. P. LOS MAITENES, CIENTO NOVENTA Y CUATRO, C. P. LOS MAITENES, CIENTO NOVENTA Y CINCO, C. P. LOS MAITENES, CIENTO NOVENTA Y SEIS, C. P. LOS MAITENES, CIENTO NOVENTA Y SIETE, C. P. LOS MAITENES, CIENTO NOVENTA Y OCHO, C. P. LOS MAITENES, CIENTO NOVENTA Y NUEVE, C. P. LOS MAITENES, DOSCIENTOS, C. P. LEIVA UNO, C. P. LEIVA DOS, C. P. PUPUYO, C. P. LOVENCIO, C. P. DEAR, C. P. JAIMES DURAN, C. P. MARIO CERDA.

PLANO Nº 17

ESCALA 1:10.000

FECHA FEBR 1993

RIO ACONCAGUA 4ta. SECCION

CAMINO INTERNACIONAL CH-60

COMUNA DE QUILLOTA
COMUNA DE LIMACHE

ESTERO LIMACHE

5001 - 521

5001 - 522

5001 - 27

5001 - 534

5001 - 12

5001 - 13

332 - 17

332 - 4

332 - 16

332 - 9

CAMPAMENTO
EMBALSE AROMOS

EMBALSE
AROMOS

PROVINCIA DE QUILLOTA
COMUNA DE LIMACHE
COMUNA DE VIÑA DEL MAR
PROVINCIA DE VALPARAISO

332 - 15

332-15 Pte 37 Pc 87
332-15 Pte 27 Pc 77
332-15 Pte 25 Pc 75
332-15 Pte 33 Pc 83
332-15 Pte 20 Pc 70
332-15 Pte 32 Pc 82
ACEQUIA EN DESUSO
332-15 Pte 17 Pc 67
332-15 Pte 31 Pc 81
332-15 Pte 24 Pc 74
332-15 Pte 53
332-15 Pte 28 Pc 78
332-15 Pte 7 Pc 57
332-15 Pte 28 Pc 44
332-15 Pte 29 Pc 79
332-15 Pte 4 Pc 54
332-15 Pte 13 Pc 63
332-15 Pte 1 Pc 51
332-15 Pte 16 Pc 66
332-15 Pte 8 Pc 58
332-15 Pte 23 Pc 73
332-15 Pte 6 Pc 56
332-15 Pte 5 Pc 55
332-15 Pte 15 Pc 65
332-15 Pte 2 Pc 52
332-15 Pte 19 Pc 69 N/R
332-15 Pte 10 Pc 60
332-15 Pte 36 Pc 86
332-15 Pte 11 Pc 61
332-15 Pte 22 Pc 72
CANAL OVALLE
EL MAQUI
B.C. N/R
332-15 Pte 14 Pc 64
332-15 Pte 18 Pc 68
332-15 Pte 35 Pc 85
332-107 Pc 85
PARCELACION LOS LAURELES
332-108 Pc 86
332-109 Pc 87
332-105 Pc 83
332-15 Pte 34 Pc 84
332-15 Pte 30 Pc 80
332-15 Pte 26 Pc 76
332-15 Pte 21 Pc 71
332-15 Pte 12 Pc 62
332-106 Pc 84

ESTERO LIMACHE

ESTERO LAS MELIZAS

F.F.C.C. DE VALPARAISO A SANTIAGO

KM 6354 · KM 272 · KM 274 · KM 276 · KM 278 · KM 280 · KM 6352 · KM 6350 · KM 6348

SIMBOLOGIA

- ALCANTARILLA
- BOCATOMA
- BOCATOMA AGUA POTABLE
- NOMAS
- CANAL POZO
- CANOA
- COMPUERTA
- COMPUERTA CON AFORADOR
- COMPUERTA DE DESCARGA
- ESTANQUE DE ALMACENAMIENTO
- MARCO DE RIVIERA
- MARCO PARTIDOR
- POZO
- PRETIL
- PUENTE
- RUEDA HIDRAULICA
- SECCION CONTROL
- SIFON
- SIFON DE GRAN LONGITUD
- TAGO
- TRANQUE
- TURBINA
- VALVULA
- VERTEDERO
- ESTERO Y RIO
- CANAL
- CANAL ENTUBADO
- CANAL POR TUNEL
- DRENES
- N/R NO RIEGO
- LIMITE PREDIAL
- CONTENIDO PRESA
- CAMINO

DATOS CARTOGRAFICOS
COORDENADAS UTM
ORIGEN DE LAS ABSCISAS 71° MERIDIANO 69° OESTE 1.500 Km
ORIGEN DE LAS ORDENADAS 6.710.000 Km AL SUR DEL ECUADOR

INFORMACION REFERENCIAL
SIN VALOR LEGAL

UBICACION DE CAMINOS

		1		
		3	2	
		5	4	
10	9	8	7	6
15	14	13	12	11
		18	17	16
			19	

N

JEFE PROYECTO
GUILLERMO WOOD H.
INGENIERO COORDINADOR

INGENIEROS LTDA

GUILLERMO WOOD H.

DIRECCION GENERAL DE AGUAS
GUSTAVO MANRIQUEZ L.
ABOGADO
JEFE DEPARTAMENTO DE ESTUDIOS
HUMBERTO PEÑA T.
ING. CIVIL
INSPECTOR FISCAL
HORACIO AGUIRRE Z.
CONST. CIVIL

REGION DE VALPARAISO
V REGION
PROVINCIA
QUILLOTA, VALPARAISO
COMUNA
QUILLOTA, LIMACHE, VIÑA DEL MAR

REPUBLICA DE CHILE
MINISTERIO DE OBRAS PUBLICAS
DIRECCION GENERAL DE AGUAS
DEPARTAMENTO DE ESTUDIOS
NOMBRE DEL PROYECTO
CATASTRO DE USUARIOS DE AGUAS
DE LA 3ra. SECCION. RIO ACONCAGUA

NOMBRE DE CANALES
RIO ACONCAGUA 3ra. SECCION : CANAL OVALLE

PLANO No.
18
ESCALA
1 : 10.000
FECHA
FEBR. 1993

LIMACHE

LO NARVAEZ

PARCELACION LOS LEONES

PARCELACION EL BOSQUE

PARCELACION LIMONAR

PARCELACION LLIU LLIU

ESTERO GRANIZO

ESTERO PELUMPEN

ESTERO SIN NOMBRE

ESTERO LLIU LLIU

CANAL LOS MOLINOS

CANAL COMUN DE AGUAS ABAJO

CANAL LOS LOCOS

CANAL WADDINGTON

CANAL MASOQUINTON

DERIVADO LLIU LLIU

DERIVADO SANTA ROSA

DERIVADO EL MAITENAL

DESCARGAS OJOS RUEGOS

Camino de Limache a Til Til por La Quemada

CAMINO DE LIMACHE A LOS LEONES

COMUNA DE OLMUE
COMUNA DE LIMACHE

EMBALSE LOS LEONES

RVA. EL MAITENAL

SAN JORGE

STA. ROSA

EN DESUSO

S/U

VP-O VP-U VP-W

T-5 T-6 T-7 T-8 T-9 T-10 T-11 T-12 T-13 T-14 T-15 T-16 T-17 T-18 T-19 T-20 T-21 T-22 T-23 T-24 T-25 T-26 T-27 T-28 T-29 T-30 T-31 T-32 T-33 T-34 T-35 T-36 T-37 T-38

204-95 204-120 Pte 1 204-121 204-82 205-32 203-28 207-157 207-158 207-159 207-3 207-4 207-47 207-129 207-130 207-132 207-133 207-134 N/R 207-148 209-11 209-12 209-17 209-18 209-19 209-20 209-22 209-23 209-24 209-25 209-26 209-27 209-28 209-29 209-32 209-34 209-39 Pte 1 209-39 Pte 2 210-3 210-8 210-9 210-10 210-11 210-13 216-10 216-11 216-12 216-15 216-20 Pte 1 216-31 Pc 11 217-43 N/R 217-45 217-46 217-47 217-48 217-6 N/R 258-1 259-6 261-29 261-30 261-37 261-38 293-34 293-28 297-1 306-2 306-3 306-4

KM 6346 KM 6344 KM 6342 KM 6340 KM 288 KM 290 KM 292 KM 294 KM 296 KM 298

SIMBOLOGIA

APOYADOR DE REGLETA
ALCANTARILLA
BOCATOMA
BOCATOMA AGUA POTABLE
BOMBA
CANAL POZO
CANAL
COMPUERTA
COMPUERTA CON APOYADOR
COMPUERTA DE DESCARGA
ESTANQUE DE ALMACENAMIENTO
MARCO DE ROSIERO
MARCO PARTIDOR
POZO
PRETIL
PUENTE
RUEDA HIDRAULICA
SECCION CONTROL
SIFON
SIFON INVERSOR DE GRAN LONGITUD
TACO
TRANQUE
TUBO
TURBINA
VALVULA
VERTEDERO
ESTERO Y RIO
CANAL
CANAL ENTUBADO
CANAL POR TUNEL
DIQUE S
N/R NO RIEGA
LIMITE PREDIAL
CANTIDAD PREDIO
CAMINO

① FUENTE : CATASTRO DE USUARIOS CUARTA SECCION RIO ACONCAGUA, D.G.A. 1982.

DATOS CARTOGRAFICOS
COORDENADAS UTM
ORIGEN DE LAS ABSCISAS (E) MERIDIANO 69° OESTE + 500 KM
ORIGEN DE LAS ORDENADAS (N) 10000 K= AL SUR DEL ECUADOR

INFORMACION REFERENCIAL SIN VALOR LEGAL

UBICACION DE LAMINAS

				1					
				3	2				
				5	4				
10	9	8	7	6					
15	14	13	12	11					
		18	17	16					
				19					

N

ING. JEFE PROYECTO
GUILLERMO WOOD H.
ING. COORDINADOR

GUILLERMO WOOD H.

INGENIEROS LTDA.

DIRECTOR GENERAL DE AGUAS
GUSTAVO MANRIQUEZ L.
ABOGADO

JEFE DEPARTAMENTO DE ESTUDIOS
HUMBERTO PEÑA T.
ING. CIVIL

INSPECTOR FISCAL
HORACIO AGUIRRE Z.
CONST. CIVIL

REGION: V REGION DE VALPARAISO
PROVINCIA:
COMUNA:

REPUBLICA DE CHILE
MINISTERIO DE OBRAS PUBLICAS
DIRECCION GENERAL DE AGUAS
DEPARTAMENTO DE ESTUDIOS

NOMBRE DEL PROYECTO:

CATASTRO DE USUARIOS DE AGUAS DE LA 3ra. SECCION RIO ACONCAGUA

ACONCAGUA - CANALES
AC ACONCAGUA 3ra SECCION, CANAL WADDINGTON, DERIV. LLIU LLIU, CANAL STA. ROSA, CANALES EL BOSQUE UNO, C.P. FERNANDO ALVAREZ, C.P. ANTONIO JIMENEZ, CANAL EL MAITENAL, CANALES POZO COMUNA OLMUE, C.P. FRANCISCO UNO, C.P. FRANCISCO DOS, C.P. FRANCISCO TRES, C.P. ERASMO ALVARADO, C.P. SAN MIGUEL, C.P. PELUMPEN, C.P. CARMEN ANGULO, C.P. ESMERALDA, C.P. CARLOS GRETE, C.P. GUZMAN UNO, C.P. LOS CRUCES, C.P. CADEMARTORI, C.P. GUZMAN DOS, CANALES POZO COMUNA LIMACHE, C.P. CARLOS GRETE UNO, C.P. GRETE UNO, C.P. CANOPA DOS, CANALES POZO COMUNA LIMACHE, C.P. PEDRO GUARTE, C.P. DON ALBERTO, C.P. ROBERTO MONTINO, C.P. TOMAS ARIAS, C.P. GUARTE, C.P. ISAIAS CORNEJO, C.P. ANBLAZA ENCINA, C.P. QUEIROLO, C.P. FRANCISCO QUEIROLO, C.P. MARIO GONZALEZ, C.P. JOSE ESTAY, C.P. ANSALDO ASTE, C.P. GROSSI, C.P. GUILLERMO UBARTE, C.P. FALCONE, C.P. COUVE, C.P. ARMADO, C.P. MARTINEZ VERDUGO, C.P. TAFRA, C.P. FERNANDEZ, C.P. MATTE, C.P. MIGUEL OYANCE, C.P. NOVINO, C.P. GILBERTO PEÑA, C.P. JUAN MONTINO, C.P. PEPPI UNO, C.P. PEPPI DOS, C.P. JOSE LOPEZ, C.P. EDO OYANCE, C.P. MIGUEL GUTIERREZ, C.P. ANTONIO GUARELLO, C.P. ANTONIO GUARELLO DOS, C.P. LUIS GUARELLO, C.P. MANUEL CASTAÑEDA, C.P. JAMES LEIVA, C.P. PEDRO ESCALONA, C.P. ARBIDELA, C.P. RAUL CHACANA, C.P. SANCHEZ UNO, C.P. SANCHEZ DOS, C.P. SANCHEZ TRES, C.P. EUSEBIO MORALES, C.P. JUAN ALVAREZ, C.P. MUÑOZ UNO, C.P. MUÑOZ DOS.

NOMBRE DE CANALES:
CANALES POZO COMUNA LIMACHE, C.P. JAIME FERNANDEZ, C.P. DIEGO VASQUEZ, C.P. ANTONIO VARGAS, C.P. MARIA ANGELICA, C.P. JUANA GOMEZ, C.P. LOS LEONES, C.P. MIGUEL CORTES, C.P. MARIA ANGELICA, C.P. URBANA GENERAL, C.P. EL BOSQUE DOS, C.P. DOMINGO ESCOBAR, C.P. JORGE GONZALEZ, C.P. EL ROCIO, C.P. LUIS ARAYA, C.P. GENERAL, C.P.C. GONZALEZ, C.P. EL BOSQUE UNO, C.P. TRINIDAD UNO, C.P. TRINIDAD DOS, C.P. JESSICA VELIZ, C.P. BEATRIZ, C.P. NORMA VALLADARES, C.P. CORTES UNO, C.P. CORTES DOS, C.P. CUSTODIO NUÑEZ, C.P. ESCUDERO DOS, C.P. EMILIO ARANCIBIA, C.P. CASTAÑO UNO, C.P. EGIDIO OYANCE, C.P. AGUSTIN AVILA, C.P. TOSO UNO, C.P. DOMINGO MORALES, C.P. ESCUDERO UNO, C.P. MELANIA ALEGRIA, C.P. CORVALAN UNO, C.P. CORVALAN DOS, C.P. MASSA, C.P. VITALI, C.P. MINAFLONES.

PLANO Nº 19
ESCALA 1 :10000
FECHA FEBR. 1993