MINISTERIO DE OBRAS PUBLICAS
DIRECCION GENERAL DE AGUAS
DEPARTAMENTO DE ESTUDIOS

# CATASTRO DE USUARIOS DE AGUAS DE LA 2ª SECCION RIO ACONCAGUA Y CANAL EL MELON V REGION

## INFORME FINAL
## TOMO I/VI

NOVIEMBRE 1989

*RICARDO EDWARDS G. - INGENIEROS LTDA.*

*PROVIDENCIA 2330 OF. 61 FONOS: 2324356 - 2328194*

MINISTERIO DE OBRAS PUBLICAS
DIRECCION GENERAL DE AGUAS
DEPARTAMENTO DE ESTUDIOS

# CATASTRO DE USUARIOS DE AGUAS DE LA 2ª SECCION RIO ACONCAGUA Y CANAL EL MELON V REGION

## INFORME FINAL
## TOMO I/VI

NOVIEMBRE 1989

*RICARDO EDWARDS G. - INGENIEROS LTDA.*

*PROVIDENCIA 2330 OF. 61 FONOS: 2324356 - 2328194*

# CATASTRO DE USUARIOS DE AGUAS

# DE LA SEGUNDA SECCION DEL RIO ACONCAGUA Y CANAL EL MELON

# V REGION

## INDICE GENERAL


| | | Pág. |
|---|---|---|
| 1. | INTRODUCCION | 1. |
| 2. | AREA DE ESTUDIO | 4. |
| 2.1 | Límites Geográficos | 4. |
| 2.2 | División Administrativa, Población y Centros Urbanos | 6. |
| 2.3 | El Relieve : Descripción General | 7. |
| 2.4 | Los Suelos : Características Generales | 8. |
| 2.5 | Hidrología : Características Generales | 9. |
| 3. | METODOLOGIA UTILIZADA | 15. |
| 3.1 | Sectorización del Area de Estudio | 16. |
| 3.1.1 | Sector Operativo Nº 1 | 18. |
| 3.1.2 | Sector Operativo Nº 2 | 23. |
| 3.2 | Plan de Investigación y Trabajo de Terreno | 28. |
| 3.3 | Labores Previas | 30. |
| 3.3.1 | Recopilación y Análisis de Antecedentes | 30. |
| 3.3.2 | Elementos Cartográficos Utilizados | 33. |
| 3.4 | Labores de Terreno | 34. |
| 3.4.1 | Investigación de Canales | 35. |
| 3.4.2 | Elaboración de las Encuestas | 36. |
| 3.4.3 | Estudio de las Bocatomas | 38. |
| 3.4.4 | Funciones de Control y Elaboración de Informes Previos | 39. |

4. CUADRO RESUMEN GENERAL.

5. ANEXOS

5.1 Catastro de Pozos.
5.2 Catastro de Tranques.
5.3 Resoluciones Servicio Agrícola y Ganadero.

# INDICE SECUENCIAL

MINISTERIO OBRAS PUBLICAS
DGA

CUADRO RESUMEN Subcuenca del Rio Aconcagua

| FUENTE | CANAL | PAG. TEXTO | TOMO | PLANOS N. | PLANOS N. | PLANOS N. | PLANOS N. | NUMERO REGANTES | NUMERO ENCUESTAS | SUPERFICIE Hás |
|---|---|---|---|---|---|---|---|---|---|---|
| RIO ACONCAGUA 2ª SECCION | ESCORIAL O CULEBRA | 41 | 2 | 2 | | | | 4 | 4 | 13.00 |
| RIO ACONCAGUA 2ª SECCION | CISNEROS | 46 | 2 | 2 | | | | 2 | 2 | 22.00 |
| RIO ACONCAGUA 2ª SECCION | DEL CERRO | 52 | 2 | 2 | 4 | 5 | | 76 | 73 | 589.46 |
| POZO LOS ANDES | POZO LOS ANDES | 71 | 2 | 4 | | | | 1 | 0 | 1.00 |
| RIO ACONCAGUA 2ª SECCION | COMUNIDAD PANQUEHUE | 74 | 2 | 2 | 4 | | | 101 | 98 | 1075.19 |
| POZO IBAÑEZ | POZO IBAÑEZ | 97 | 2 | 4 | | | | 1 | 1 | 1.50 |
| DREN LOS QUELTEHUES | DREN LOS QUELTEHUES | 100 | 2 | 4 | | | | 2 | - | 4.00 |
| DREN BORGINO | DREN BORGINO | 103 | 2 | 4 | | | | 81 | 76 | 440.56 |
| RIO ACONCAGUA 2ª SECCION | SANTA ISABEL | 113 | 2 | 4 | | | | 35 | 34 | 72.78 |
| RIO ACONCAGUA 2ª SECCION | CATEMU DEL ALTO | 121 | 2 | 4 | 7 | 8 | | 354 | 299 | 1177.37 |
| DERRAMES EL NARANJAL | DERRAMES EL NARANJAL | 178 | 2 | 4 | 7 | | | 4 | 0 | 11.50 |
| POZO KIWI MASTERS | POZO KIWI MASTERS | 181 | 2 | 4 | 7 | | | 1 | 1 | 0.30 |
| RIO ACONCAGUA 2ª SECCION | TURBINA | 184 | 2 | 4 | | | | 16 | 15 | 115.10 |
| RIO ACONCAGUA 2ª SECCION | TRONCO UNIFICADO | 191 | 2 | 4 | | | | 3 | 2 | 24.20 |
| RIO ACONCAGUA 2ª SECCION | CATEMU DEL BAJO | 195 | 2 | 4 | 7 | 8 | | 195 | 171 | 729.59 |
| DERRAMES PACHECO | DERRAMES PACHECO | 228 | 2 | 8 | | | | 2 | 2 | 0.45 |
| DERRAMES SANTA MARIA | DERRAMES SANTA MARIA | 231 | 2 | 8 | | | | 6 | 5 | 11.75 |
| DERRAMES ZAMORA | DERRAMES ZAMORA | 234 | 2 | 8 | | | | 1 | - | 1.50 |
| POZO MUGA | POZO MUGA | 237 | 2 | 7 | | | | 1 | - | 1.50 |
| RIO ACONCAGUA 2ª SECCION | MERCEDES | 240 | 2 | 4 | 8 | | | 57 | 55 | 132.16 |
| RIO ACONCAGUA 2ª SECCION | PEPINO O HUIDOBRO | 265 | 3 | 4 | 8 | | | 279 | 261 | 746.09 |
| DERRAMES SAN JOSE | DERRAMES SAN JOSE | 323 | 3 | 8 | | | | 7 | 1 | 28.80 |
| DERRAMES RIESCO UNO | DERRAMES RIESCO UNO | 326 | 3 | 8 | | | | 20 | 2 | 1.77 |
| DERRAMES RIESCO DOS | DERRAMES RIESCO DOS | 330 | 3 | 8 | | | | 14 | 11 | 99.30 |
| VERTIENTE SAN CARLOS | VERTIENTE SAN CARLOS | 337 | 3 | 8 | | | | 60 | 19 | 29.32 |
| DREN CAMINO | DREN CAMINO | 344 | 3 | 8 | | | | 2 | 1 | 0.07 |
| VERTIENTE EL BOSQUE | VERTIENTE EL BOSQUE | 346A | 3 | 4 | | | | 2 | 2 | 5.20 |
| RIO ACONCAGUA 2ª SECCION | CHACAY O PEDREGALES | 347 | 3 | 8 | | | | 87 | 60 | 298.85 |
| RIO ACONCAGUA 2ª SECCION | VALDESANO O LLAY LLAY | 360 | 3 | 9 | 10 | | | 403 | 370 | 1114.71 |
| POZO ARTESIANO EL SALITRE | POZO ARTESIANO EL SALITRE | 382 | 3 | 9 | | | | 1 | - | 5.00 |
| DERRAMES SANTA TERESA | DERRAMES SANTA TERESA | 400 | 3 | 9 | | | | 8 | - | 20.40 |
| DERRAMES PEREZ | DERRAMES PEREZ | 403 | 3 | 9 | | | | 8 | 8 | 1.85 |
| QUEBRADA CARDENILLA | LA CARDENILLA | 430 | 4 | 7 | | | | 1 | - | 0.23 |
| VERTIENTE EL RULO | VERTIENTE EL RULO | 434 | 4 | 7 | | | | 1 | - | 6.50 |
| ESTERO BELLAVISTA | LA REDONDA | 438 | 4 | 4 | | | | 8 | 7 | 96.30 |
| ESTERO LAS CHILCAS | GORIGOITIA UNO | 445 | 4 | 4 | | | | 3 | 2 | 14.50 |
| ESTERO LAS CHILCAS | GORIGOITIA DOS | 451 | 4 | 4 | | | | 2 | - | 6.50 |
| ESTERO LAS CHILCAS | SAN LUIS | 457 | 4 | 4 | | | | 7 | 4 | 31.00 |
| ESTERO LAS CHILCAS | VILLANUEVA | 462 | 4 | 4 | | | | 1 | 1 | 4.50 |
| ESTERO LAS CHILCAS | LAS CHILCAS DE PANQUEHUE | 466 | 4 | 4 | | | | 3 | 2 | 22.00 |
| VERTIENTE AGUAS CLARAS | VERTIENTE AGUAS CLARAS | 471 | 4 | 4 | 8 | | | 95 | 20 | 87.32 |
| VERTIENTE BAJO DEL RIO | VERTIENTE BAJO DEL RIO | 480 | 4 | 4 | | | | 38 | 28 | 49.19 |
| VERTIENTE IBAÑEZ | VERTIENTE IBAÑEZ | 485 | 4 | 4 | | | | 3 | 2 | 9.50 |
| VERTIENTE EL SOCORRO | VERTIENTE EL SOCORRO | 488 | 4 | 4 | | | | 5 | 1 | 14.00 |
| VERTIENTE MANANTIALES | VERTIENTE MANANTIALES | 491 | 4 | 4 | | | | 3 | 2 | 18.00 |
| ESTERO LO CAMPO | VIGA ERRAZURIZ O TURBINA | 495 | 4 | 4 | 5 | | | 78 | 70 | 185.85 |
| ESTERO LO CAMPO | LA PALA YANKEE | 508 | 4 | 4 | | | | 27 | 27 | 93.35 |

MINISTERIO OBRAS PUBLICAS
DGA

CUADRO RESUMEN Subcuenca del Rio Aconcagua

| FUENTE | CANAL | PAG. TEXTO | TOMO | PLANOS N. | PLANOS N. | PLANOS N. | PLANOS N. | NUMERO REGANTES | NUMERO ENCUESTAS | SUPERFICIE Hás |
|---|---|---|---|---|---|---|---|---|---|---|
| ESTERO LO CAMPO | CAMPINO | 514 | 4 | 5 | 9 | | | 25 | 22 | 137.95 |
| ESTERO LO CAMPO | LAS TORRES | 521 | 4 | 4 | 5 | | | 26 | 17 | 92.30 |
| ESTERO LO CAMPO | SAN RAFAEL | 528 | 4 | 4 | 5 | | | 3 | 3 | 25.70 |
| ESTERO LO CAMPO | MIRADOR | 534 | 4 | 4 | 5 | 8 | | 17 | 14 | 73.50 |
| ESTERO LO CAMPO | LORINO | 541 | 4 | 5 | 9 | | | 183 | 169 | 1019.75 |
| ESTERO LO CAMPO | TURBINA LO CAMPO | 564 | 4 | 5 | 8 | 9 | | 13 | 3 | 45.91 |
| ESTERO LO CAMPO | SANTA MARIA | 571 | 4 | 8 | 9 | | | 11 | 10 | 38.95 |
| ESTERO LO CAMPO | SAN ANTONIO | 578 | 4 | 9 | | | | 19 | 17 | 140.25 |
| DREN MIRADOR | DREN MIRADOR | 586 | 4 | 4 | 5 | 8 | 9 | 11 | 10 | 39.75 |
| POZO ESTADIO | POZO ESTADIO | 588A | 5 | 9 | | | | 1 | 1 | 1.40 |
| RIO ACONCAGUA 2ª SECCION | ESTANCILLA | 592 | 5 | 9 | | | | 22 | 22 | 91.92 |
| RIO ACONCAGUA 2ª SECCION | COMUNERO O UCUQUER | 598 | 5 | 9 | 10 | | | 370 | 284 | 1191.21 |
| VERTIENTE CHORRILLOS | VERTIENTE CHORRILLOS | 647 | 5 | 9 | | | | 2 | - | 2.30 |
| DERRAMES ESTANCILLA | DERRAMES ESTANCILLA | 650 | 5 | 9 | | | | 1 | 1 | 4.50 |
| VERTIENTE LUCAS | VERTIENTE LUCAS | 656 | 5 | 9 | 10 | | | 5 | - | 9.30 |
| POZO LAS PALMAS | POZO LAS PALMAS | 659 | 5 | 9 | | | | 2 | - | 6.00 |
| POZO VICHICULEN | POZO VICHICULEN | 662 | 5 | 10 | | | | 1 | 1 | 100.00 |
| RIO ACONCAGUA 2ª SECCION | LAS VEGAS MOLINO | 665 | 5 | 9 | | | | 127 | 126 | 609.00 |
| RIO ACONCAGUA 2ª SECCION | LA ISLA | 687 | 5 | 9 | | | | 6 | 6 | 69.00 |
| POZO IBARRA UNO | POZO IBARRA UNO | 693 | 5 | 9 | | | | 1 | - | 6.00 |
| POZO IBARRA DOS | POZO IBARRA DOS | 696 | 5 | 9 | | | | 1 | - | 6.00 |
| ESTERO CATEMU | EL ALAMO | 700 | 5 | 7 | 8 | | | 17 | 14 | 128.70 |
| ESTERO CATEMU | VARILLANO | 707 | 5 | 7 | 8 | | | 37 | 35 | 134.55 |
| ESTERO CATEMU | TURBINO | 716 | 5 | 8 | | | | 17 | 17 | 62.48 |
| ESTERO CATEMU | PALQUIAL | 723 | 5 | 8 | | | | 20 | 18 | 117.21 |
| ESTERO CATEMU | PUREHUE | 731 | 5 | 9 | 13 | | | 18 | 15 | 109.75 |
| VERT.EL ALAMO VERT.EL PARQUE | AGUA POTABLE COLONIA NUEVA | 738A | 5 | 7 | 8 | | | - | 1 | - |
| QUEBRADA CARACOLES | LOS PEREIRA | 740 | 5 | 3 | 7 | | | 1 | - | 1.5 |
| QUEBRADA CARACOLES | LA POZA | 747 | 5 | 3 | 7 | | | 1 | 1 | 3.00 |
| QUEBRADA EL BOSQUIAL | EL BOSQUIAL UNO | 755 | 5 | 3 | | | | 1 | - | 1.50 |
| QUEBRADA EL BOSQUIAL | EL BOSQUIAL DOS | 763 | 5 | 3 | | | | 1 | - | 1.50 |
| VERTIENTE SARA | VERTIENTE SARA | 769 | 5 | 3 | | | | 1 | - | 1.50 |
| QUEBRADA EL SAUCE | EL SAUCE UNO | 775 | 5 | 7 | | | | 1 | 1 | - |
| QUEBRADA EL SAUCE | EL SAUCE DOS | 780 | 5 | 7 | | | | 2 | 2 | - |
| RIO ACONCAGUA 2ª SECCION | LA SOMBRA | 785 | 5 | 13 | | | | 104 | 101 | 390.09 |
| RIO ACONCAGUA 2ª SECCION | ROMERAL | 804 | 5 | 9 | 13 | | | 183 | 171 | 473.83 |
| DERRAMES CAMINO HIJUELAS | DERRAMES CAMINO HIJUELAS | 837 | 5 | 13 | | | | 5 | 5 | 0.36 |
| ESTERO SIN NOMBRE | POZO CHUICO BLANCO UNO | 840 | 5 | 13 | | | | 1 | 1 | 35.00 |
| ESTERO SIN NOMBRE | POZO CHUICO BLANCO DOS | 844 | 5 | 13 | | | | 1 | - | 30.00 |
| ESTERO SIN NOMBRE | POZO CHUICO BLANCO TRES | 848 | 5 | 13 | | | | 1 | - | 14.00 |
| ESTERO LOS LOROS | CANAL BOMBA INDUCORN UNO | 852 | 5 | 9 | | | | 1 | 1 | - |
| ESTERO LOS LOROS | CANAL BOMBA INDUCORN DOS | 855 | 5 | 9 | | | | 1 | 1 | - |
| ESTERO LOS LOROS | CANAL BOMBA INDUCORN TRES | 859 | 5 | 9 | | | | 1 | 1 | - |
| ESTERO LOS LOROS | RABUCO O ECHEVERRIA | 861 | 6 | 9 | 13 | 14 | 18 | 330 | 311 | 1060.47 |
| DERRAMES RABUCO | DERRAMES RABUCO | 915 | 6 | 14 | | | | 32 | 32 | 15.37 |
| RIO ACONCAGUA 2ª SECCION | CAPTACION LAS VEGAS | 920 | 6 | 9 | 13 | | | - | 1 | - |
| ESTERO LA SOMBRA | PANCHINO | 925 | 6 | 13 | | | | 35 | 33 | 117.65 |

MINISTERIO OBRAS PUBLICAS
DGA

CUADRO RESUMEN Subcuenca del Rio Aconcagua

| FUENTE | CANAL | PAG. TEXTO | TOMO | PLANOS N. | PLANOS N. | PLANOS N. | PLANOS N. | NUMERO REGANTES | NUMERO ENCUESTAS | SUPERFICIE Hás |
|---|---|---|---|---|---|---|---|---|---|---|
| RIO ACONCAGUA 3ª SECCION | EL MELON | 935 | 6 | 13 | 15 | 16 | 17 | 386 | 309 | 1043.95 |
| ESTERO EL CARRETON | LOS CAÑAMOS | 997 | 6 | 16 | | | | 55 | 55 | 67.76 |
| ESTERO EL CARRETON | LAS PATAGUAS | 1024 | 6 | 15 | 16 | | | 33 | 31 | 111.10 |
| ESTERO EL CARRETON | LA PALMA | 1032 | 6 | 16 | | | | 18 | 18 | 67.50 |
| POZO PARCELA 43 | POZO PARCELA 43 | 1055 | 6 | 15 | | | | 1 | - | 1.00 |
| POZO SUGIURA | POZO SUGIURA | 1058 | 6 | 16 | | | | 1 | 1 | 10.00 |
| | | | | | | | | 4262 | 3621 | 15115.458 |

# INDICE ALFABETICO

MINISTERIO OBRAS PUBLICAS
DGA

## CUADRO RESUMEN Subcuenca del Rio Aconcagua

| FUENTE | CANAL | PAG. TEXTO | TOMO | PLANOS N. | PLANOS N. | PLANOS N. | PLANOS N. | NUMERO REGANTES | NUMERO ENCUESTAS | SUPERFICIE Hás |
|---|---|---|---|---|---|---|---|---|---|---|
| DERRAMES CAMINO HIJUELAS | DERRAMES CAMINO HIJUELAS | 837 | 5 | 13 | | | | 5 | 5 | 0.36 |
| DERRAMES EL NARANJAL | DERRAMES EL NARANJAL | 178 | 2 | 4 | 7 | | | 4 | 0 | 11.50 |
| DERRAMES ESTANCILLA | DERRAMES ESTANCILLA | 650 | 5 | 9 | | | | 1 | 1 | 4.50 |
| DERRAMES PACHECO | DERRAMES PACHECO | 228 | 2 | 8 | | | | 2 | 2 | 0.45 |
| DERRAMES PEREZ | DERRAMES PEREZ | 403 | 3 | 9 | | | | 8 | 8 | 1.85 |
| DERRAMES RABUCO | DERRAMES RABUCO | 915 | 6 | 14 | | | | 32 | 32 | 15.37 |
| DERRAMES RIESCO DOS | DERRAMES RIESCO DOS | 330 | 3 | 8 | | | | 14 | 11 | 99.30 |
| DERRAMES RIESCO UNO | DERRAMES RIESCO UNO | 326 | 3 | 8 | | | | 20 | 2 | 1.77 |
| DERRAMES SAN JOSE | DERRAMES SAN JOSE | 323 | 3 | 8 | | | | 7 | 1 | 28.60 |
| DERRAMES SANTA MARIA | DERRAMES SANTA MARIA | 231 | 2 | 8 | | | | 6 | 5 | 11.75 |
| DERRAMES SANTA TERESA | DERRAMES SANTA TERESA | 400 | 3 | 9 | | | | 8 | - | 20.40 |
| DERRAMES ZAMORA | DERRAMES ZAMORA | 234 | 2 | 8 | | | | 1 | - | 1.50 |
| DREN BORGINO | DREN BORGINO | 103 | 2 | 4 | | | | 81 | 76 | 440.56 |
| DREN CAMINO | DREN CAMINO | 344 | 3 | 8 | | | | 2 | 1 | 0.07 |
| DREN LOS QUELTEHUES | DREN LOS QUELTEHUES | 100 | 2 | 4 | | | | 2 | - | 4.00 |
| DREN MIRADOR | DREN MIRADOR | 596 | 4 | 4 | 5 | 8 | 9 | 11 | 10 | 39.75 |
| ESTERO BELLAVISTA | LA REDONDA | 438 | 4 | 4 | | | | 8 | 7 | 96.30 |
| ESTERO CATEMU | EL ALAMO | 700 | 5 | 7 | 8 | | | 17 | 14 | 128.70 |
| ESTERO CATEMU | PALQUIAL | 723 | 5 | 8 | | | | 20 | 18 | 117.21 |
| ESTERO CATEMU | PUREHUE | 731 | 5 | 9 | 13 | | | 18 | 15 | 109.75 |
| ESTERO CATEMU | TURBINO | 716 | 5 | 8 | | | | 17 | 17 | 62.48 |
| ESTERO CATEMU | VARILLANO | 707 | 5 | 7 | 8 | | | 37 | 35 | 134.55 |
| ESTERO EL CARRETON | LA PALMA | 1032 | 6 | 16 | | | | 18 | 18 | 67.50 |
| ESTERO EL CARRETON | LAS PATAGUAS | 1024 | 6 | 15 | 16 | | | 33 | 31 | 111.10 |
| ESTERO EL CARRETON | LOS CAÑAMOS | 997 | 6 | 16 | | | | 55 | 55 | 67.76 |
| ESTERO LA SOMBRA | PANCHINO | 925 | 6 | 13 | | | | 35 | 33 | 117.65 |
| ESTERO LAS CHILCAS | GORIGOITIA DOS | 451 | 4 | 4 | | | | 2 | - | 6.50 |
| ESTERO LAS CHILCAS | GORIGOITIA UNO | 445 | 4 | 4 | | | | 3 | 2 | 14.50 |
| ESTERO LAS CHILCAS | LAS CHILCAS DE PANQUEHUE | 466 | 4 | 4 | | | | 3 | 2 | 22.00 |
| ESTERO LAS CHILCAS | SAN LUIS | 457 | 4 | 4 | | | | 7 | 4 | 31.00 |
| ESTERO LAS CHILCAS | VILLANUEVA | 462 | 4 | 4 | | | | 1 | 1 | 4.50 |
| ESTERO LO CAMPO | CAMPINO | 514 | 4 | 5 | 9 | | | 25 | 22 | 137.95 |
| ESTERO LO CAMPO | LA PALA YANKEE | 508 | 4 | 4 | | | | 27 | 27 | 93.35 |
| ESTERO LO CAMPO | LAS TORRES | 521 | 4 | 4 | 5 | | | 26 | 17 | 92.30 |
| ESTERO LO CAMPO | LORINO | 541 | 4 | 5 | 9 | | | 183 | 169 | 1019.75 |
| ESTERO LO CAMPO | MIRADOR | 534 | 4 | 4 | 5 | 8 | | 17 | 14 | 73.50 |
| ESTERO LO CAMPO | SAN ANTONIO | 578 | 4 | 9 | | | | 19 | 17 | 140.25 |
| ESTERO LO CAMPO | SAN RAFAEL | 528 | 4 | 4 | 5 | | | 3 | 3 | 25.70 |
| ESTERO LO CAMPO | SANTA MARIA | 571 | 4 | 8 | 9 | | | 11 | 10 | 38.95 |
| ESTERO LO CAMPO | TURBINA LO CAMPO | 564 | 4 | 5 | 8 | 9 | | 13 | 3 | 45.91 |
| ESTERO LO CAMPO | VIÑA ERRAZURIZ O TURBINA | 495 | 4 | 4 | 5 | | | 78 | 70 | 185.85 |
| ESTERO LOS LOROS | CANAL BOMBA INDUCORN DOS | 855 | 5 | 9 | | | | 1 | 1 | - |
| ESTERO LOS LOROS | CANAL BOMBA INDUCORN TRES | 859 | 5 | 9 | | | | 1 | 1 | - |
| ESTERO LOS LOROS | CANAL BOMBA INDUCORN UNO | 852 | 5 | 9 | | | | 1 | 1 | - |
| ESTERO LOS LOROS | RABUCO O ECHEVERRIA | 861 | 6 | 9 | 13 | 14 | 18 | 330 | 311 | 1060.47 |
| POZO ARTESIANO EL SALITRE | POZO ARTESIANO EL SALITRE | 382 | 3 | 9 | | | | 1 | - | 5.00 |
| ESTERO SIN NOMBRE | POZO CHUICO BLANCO DOS | 844 | 5 | 13 | | | | 1 | - | 30.00 |

MINISTERIO OBRAS PUBLICAS
DGA

CUADRO RESUMEN Subcuenca del Rio Aconcagua

| FUENTE | CANAL | PAG. TEXTO | TOMO | PLANOS N. | PLANOS N. | PLANOS N. | PLANOS N. | NUMERO REGANTES | NUMERO ENCUESTAS | SUPERFICIE Hás |
|---|---|---|---|---|---|---|---|---|---|---|
| ESTERO SIN NOMBRE | POZO CHUICO BLANCO TRES | 848 | 5 | 13 | | | | 1 | - | 14.00 |
| ESTERO SIN NOMBRE | POZO CHUICO BLANCO UNO | 840 | 5 | 13 | | | | 1 | 1 | 35.00 |
| POZO ESTADIO | POZO ESTADIO | 588A | 5 | 9 | | | | 1 | 1 | 1.40 |
| POZO IBAÑEZ | POZO IBAÑEZ | 97 | 2 | 4 | | | | 1 | 1 | 1.50 |
| POZO IBARRA DOS | POZO IBARRA DOS | 696 | 5 | 9 | | | | 1 | - | 6.00 |
| POZO IBARRA UNO | POZO IBARRA UNO | 693 | 5 | 9 | | | | 1 | - | 6.00 |
| POZO KIWI MASTERS | POZO KIWI MASTERS | 181 | 2 | 4 | 7 | | | 1 | 1 | 0.30 |
| POZO LAS PALMAS | POZO LAS PALMAS | 659 | 5 | 9 | | | | 2 | - | 6.00 |
| POZO LOS ANDES | POZO LOS ANDES | 71 | 2 | 4 | | | | 1 | 0 | 1.00 |
| POZO MUGA | POZO MUGA | 237 | 2 | 7 | | | | 1 | - | 1.50 |
| POZO PARCELA 43 | POZO PARCELA 43 | 1055 | 6 | 15 | | | | 1 | - | 1.00 |
| POZO SUGIURA | POZO SUGIURA | 1058 | 6 | 16 | | | | 1 | 1 | 10.00 |
| POZO VICHICULEN | POZO VICHICULEN | 662 | 5 | 10 | | | | 1 | 1 | 100.00 |
| QUEBRADA CARACOLES | LA POZA | 747 | 5 | 3 | 7 | | | 1 | 1 | 3.00 |
| QUEBRADA CARACOLES | LOS PEREIRA | 740 | 5 | 3 | 7 | | | 1 | - | 1.5 |
| QUEBRADA CARDENILLA | LA CARDENILLA | 430 | 4 | 7 | | | | 1 | - | 0.23 |
| QUEBRADA EL BOSQUIAL | EL BOSQUIAL DOS | 763 | 5 | 3 | | | | 1 | - | 1.50 |
| QUEBRADA EL BOSQUIAL | EL BOSQUIAL UNO | 755 | 5 | 3 | | | | 1 | - | 1.50 |
| QUEBRADA EL SAUCE | EL SAUCE DOS | 780 | 5 | 7 | | | | 2 | 2 | - |
| QUEBRADA EL SAUCE | EL SAUCE UNO | 775 | 5 | 7 | | | | 1 | 1 | - |
| RIO ACONCAGUA 2a SECCION | CAPTACION LAS VEGAS | 920 | 6 | 9 | 13 | | | - | 1 | - |
| RIO ACONCAGUA 2a SECCION | CATEMU DEL ALTO | 121 | 2 | 4 | 7 | 8 | | 354 | 299 | 1177.37 |
| RIO ACONCAGUA 2a SECCION | CATEMU DEL BAJO | 195 | 2 | 4 | 7 | 8 | | 195 | 171 | 729.59 |
| RIO ACONCAGUA 2a SECCION | CHACAY O PEDREGALES | 347 | 3 | 8 | | | | 87 | 60 | 298.85 |
| RIO ACONCAGUA 2a SECCION | CISNEROS | 46 | 2 | 2 | | | | 2 | 2 | 22.00 |
| RIO ACONCAGUA 2a SECCION | COMUNERO O UCUQUER | 598 | 5 | 9 | 10 | | | 370 | 284 | 1191.21 |
| RIO ACONCAGUA 2a SECCION | COMUNIDAD PANQUEHUE | 74 | 2 | 2 | 4 | | | 101 | 98 | 1075.19 |
| RIO ACONCAGUA 2a SECCION | DEL CERRO | 52 | 2 | 2 | 4 | 5 | | 76 | 73 | 580.46 |
| RIO ACONCAGUA 2a SECCION | ESCORIAL O CULEBRA | 41 | 2 | 2 | | | | 4 | 4 | 13.00 |
| RIO ACONCAGUA 2a SECCION | ESTANCILLA | 592 | 5 | 9 | | | | 22 | 22 | 91.92 |
| RIO ACONCAGUA 2a SECCION | LA ISLA | 687 | 5 | 9 | | | | 6 | 6 | 69.00 |
| RIO ACONCAGUA 2a SECCION | LA SOMBRA | 785 | 5 | 13 | | | | 104 | 101 | 390.09 |
| RIO ACONCAGUA 2a SECCION | LAS VEGAS MOLINO | 665 | 5 | 9 | | | | 127 | 126 | 609.00 |
| RIO ACONCAGUA 2a SECCION | MERCEDES | 240 | 2 | 4 | 8 | | | 57 | 55 | 132.16 |
| RIO ACONCAGUA 2a SECCION | PEPINO O HUIDOBRO | 265 | 3 | 4 | 8 | | | 279 | 261 | 746.09 |
| RIO ACONCAGUA 2a SECCION | ROMERAL | 804 | 5 | 9 | 13 | | | 183 | 171 | 473.83 |
| RIO ACONCAGUA 2a SECCION | SANTA ISABEL | 113 | 2 | 4 | | | | 35 | 34 | 72.78 |
| RIO ACONCAGUA 2a SECCION | TRONCO UNIFICADO | 191 | 2 | 4 | | | | 3 | 2 | 24.20 |
| RIO ACONCAGUA 2a SECCION | TURBINA | 184 | 2 | 4 | | | | 16 | 15 | 115.10 |
| RIO ACONCAGUA 2a SECCION | VALDESANO O LLAY LLAY | 360 | 3 | 9 | 10 | | | 403 | 370 | 1114.71 |
| RIO ACONCAGUA 3a SECCION | EL MELON | 935 | 6 | 13 | 15 | 16 | 17 | 386 | 309 | 1043.95 |
| VERTIENTE AGUAS CLARAS | VERTIENTE AGUAS CLARAS | 471 | 4 | 4 | 8 | | | 95 | 20 | 87.32 |
| VERTIENTE BAJO DEL RIO | VERTIENTE BAJO DEL RIO | 480 | 4 | 4 | | | | 38 | 28 | 49.19 |
| VERTIENTE CHORRILLOS | VERTIENTE CHORRILLOS | 647 | 5 | 9 | | | | 2 | - | 2.30 |
| VERTIENTE EL BOSQUE | VERTIENTE EL BOSQUE | 346A | 3 | 4 | | | | 2 | 2 | 5.20 |
| VERTIENTE EL RULO | VERTIENTE EL RULO | 434 | 4 | 7 | | | | 1 | - | 6.50 |
| VERTIENTE EL SOCORRO | VERTIENTE EL SOCORRO | 488 | 4 | 4 | | | | 5 | 1 | 14.00 |

MINISTERIO OBRAS PUBLICAS
DGA

CUADRO RESUMEN Subcuenca del Rio Aconcagua

| FUENTE | CANAL | PAG. TEXTO | TOMO | PLANOS N. | PLANOS N. | PLANOS N. | PLANOS N. | NUMERO REGANTES | NUMERO ENCUESTAS | SUPERFICIE Hás |
|---|---|---|---|---|---|---|---|---|---|---|
| VERTIENTE IBAÑEZ | VERTIENTE IBAÑEZ | 485 | 4 | 4 | | | | 3 | 2 | 8.50 |
| VERTIENTE LUCAS | VERTIENTE LUCAS | 656 | 5 | 9 | 10 | | | 5 | - | 9.30 |
| VERTIENTE MANANTIALES | VERTIENTE MANANTIALES | 491 | 4 | 4 | | | | 3 | 2 | 18.00 |
| VERTIENTE SAN CARLOS | VERTIENTE SAN CARLOS | 337 | 3 | 8 | | | | 60 | 19 | 29.32 |
| VERTIENTE SARA | VERTIENTE SARA | 769 | 5 | 3 | | | | 1 | - | 1.50 |
| VERT.EL ALAMO VERT.EL PARQUE | AGUA POTABLE COLONIA NUEVA | 738A | 5 | 7 | 8 | | | - | 1 | - |
| | | | | | | | | 4262 | 3621 | 15115.458 |

# 1. INTRODUCCION.

Con la entrega del presente informe se da cumplimiento al estudio encargado a esta firma Consultora por el Departamento de Estudios de la Dirección General de Aguas del M.O.P. mediante Resolución No 79 del 07 de Marzo de 1989.

La información elaborada como son: el catastro general, las memorias por canal, los antecedentes de las comunidades de aguas, asociaciones de canalistas y juntas de vigilancias y el anexo de planos escala 1:10.000 se ha realizado

en base a antecedentes existente recopilados en distintos organismos públicos y privados, el Conservador de Bienes Raíces y básicamente en todos los antecedentes logrados mediante la aplicación de una encuesta y de un completo trabajo de terreno que ha permitido verificar la información existente. Así, se ha logrado establecer la red de distribución del agua de riego, definiéndose su fuente de abastecimiento, su conducción y roles servidos desde cada fuente. Se ha identificado también aquellos roles o propietarios con derechos inscritos legalmente y el sistema legal de distribución de agua utilizado en cada una de las fuentes identificadas, si opera a través del sistema de distribución legal por partes alicuotas o acciones.

La información general se presenta clasificada de acuerdo a lo requerido por la Dirección General de Aguas, esto es, un informe final del estudio en 15 ejemplares que se denomina Catastro General que incluye:

- La memoria del canal, que contiene las características físicas, acciones en la fuente, situación legal y sistema de distribución.

- Cuadro resumen; que incluye la indicación de la cuenca, subcuenca, fuente, canal matriz, derivado, subderivado, número de encuestas, número de regantes, dotación, há. regadas, longitud del canal, número de obras de arte y número de obras de regulación.

- Descripción de bocatomas; que contiene un plano de ubicación escala 1:50.000, descripción del acceso, número del plano dentro del estudio donde se ubica, comuna y rol.

- Diagrama unifilar y listado; ordenado por secuencia de riego, señalándose cuando corresponde, si el rol es regado por otra fuente y/o mediante otro canal.

- Descripción de tranques mayores, $\geq$ 50.000 $m^3$, que contiene características del muro, del vertedero y obras de entrega, capacidades, ubicación, comuna y coordenadas UTM, estado del embalse, propietario o responsable legal y recursos hidrológicos.

Toda esta información permitirá, sin duda, a la Dirección efectuar la segunda etapa correspondiente a la legalización de los derechos de los usuarios.

# 2. AREA DE ESTUDIO.

El àrea de estudio se situa dentro de la cuenca hidrogràfica del rìo Aconcagua y corresponde a la Segunda Secciòn, a la cual se ha adicionado el canal El Melón.

## 2.1 Límites Geográficos

El área de estudio está situada en la cuenca del Río Aconcagua, entre los paralelos 32° 36' y 32° 58' de latitud Sur y los meridianos 70° 44' y 71° 15' de longitud Oeste. Queda además circunscrita por los siguientes límites naturales:

Por el Norte: La linea de altas cumbres que separan la cuenca del Río La Ligua y la cuenca del Estero Catemu, desde el Cerro Grande (1.756 mts) hasta el Monte Negro (2.211 mts).

Por el Sur: La Línea divisoria de aguas de la cuenca del Estero Lampa y los Esteros Vichiculèn, Los Loros y las Chilcas afluentes del rìo Aconcagua desde el cerro Blanco (1.579 m) hasta el Cerro Del Roble (2.222 mts).

Al Este : La línea divisoria de aguas del Estero Pocuro y El Estero Las Chilcas, en parte; las quebradas que derivan hacia el sector de Panquehue en parte, desde El Cerro Blanco (1.579 mts) hasta la Puntilla el Peñón (883 mts); de la puntilla el Peñón una línea recta hasta el puente caminero San Felipe; desde este punto, la linea divisoria de aguas del Estero Catemu y Río Putaendo hasta el Cerro Grande (1.756 mts).

Al Oeste: La línea de altas cumbres que separa El Estero Vichiculèn del Estero Rabuco, desde el Cerro El Roble (2.222 mts) hasta la Puntilla La Cantera (516 mts). Luego una línea recta hasta la Puntilla Romeral (704 mts); la línea divisoria de aguas del Estero Catemu y el Estero La Sombra, desde la Puntilla Romeral hasta El Monte Negro (2.211 mts).

La descripción de los límites naturales expuestos más arriba corresponde a el área de la segunda sección del Río Aconcagua y sus afluentes.

El área de estudio comprende además el Canal El Melón que forma parte de los canales de la Tercera Sección del Río Aconcagua.

# MAPA DE UBICACION DE COMUNAS

## INVOLUCRADAS EN EL AREA DE ESTUDIO

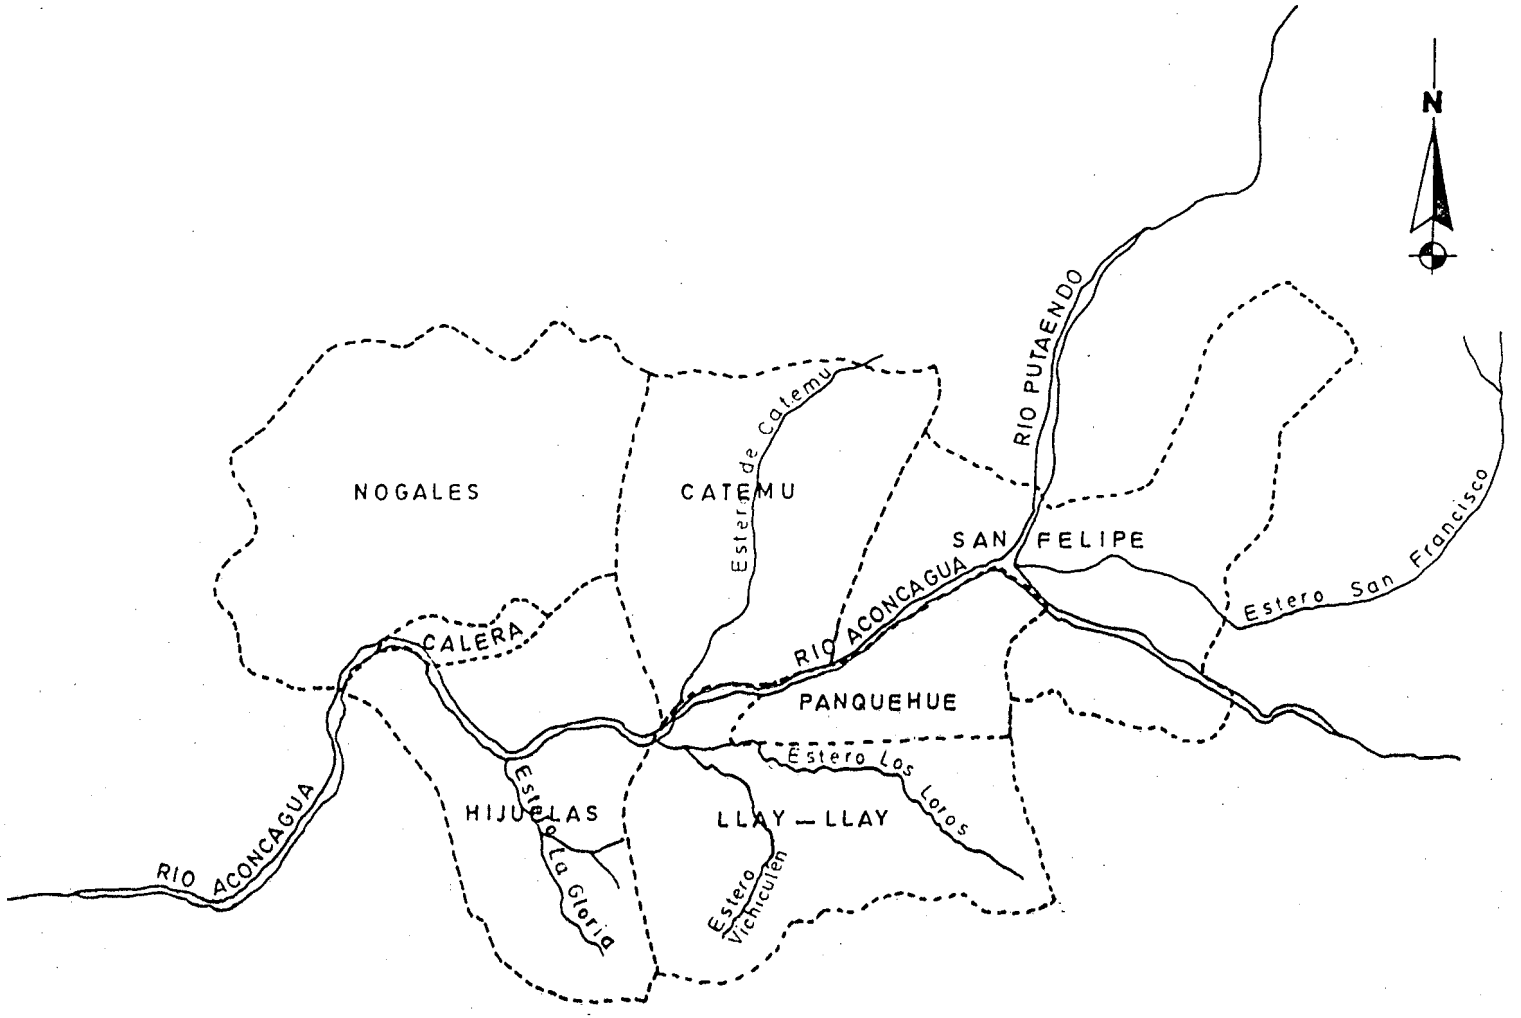

## 2.2 División Administrativa, Población y Centros Urbanos

Administrativamente, el área de estudio queda inserta en la Quinta Región de Valparaíso, Provincias de San Felipe y Quillota, y las comunas de Panquehue, San Felipe, LLay-LLay, Catemu, Hijuelas, La Calera y Nogales.

Los centros de mayor jerarquía son: LLay-LLay, Catemu y El Melón.

En el cuadro siguiente se muestran la distribución por comunas, la población y los centros urbanos:

**CUADRO No 1** DISTRIBUCION DE LA POBLACION POR COMUNAS Y CENTROS URBANOS

| *COMUNAS* | *POBL. TOTAL* | *POBL. URBANA* | *POBL. RURAL* | *CENTROS URBANOS* | *HBTS.* |
|---|---|---|---|---|---|
| **PROVINCIA DE SAN FELIPE DE ACONCAGUA** | | | | | |
| LLay-LLay | 17.851 | 13.575 | 4.276 | LLay-LLay | 12.240 |
| Panquehue | 4.787 | 2.205 | 2.582 | | |
| Catemu | 10.200 | 5.074 | 5.126 | Catemu | 3.754 |
| **PROVINCIA DE QUILLOTA** | | | | | |
| Nogales | 16.272 | 11.945 | 4.327 | El Melón | 6.051 |
| Calera | 40.282 | 38.354 | 1.928 | | |
| Hijuelas | 12.695 | 5.325 | 7.370 | | |

## 2.3 El Relieve: Descripción General

El Río Aconcagua, en cuanto a modelado, tiene mayor similitud con los relieves transversales típicos del Norte Chico. El valle del Aconcagua al abandonar el valle Los Andes-San Felipe, atraviesa interfluvios de aspectos montañoso de disposición transversal, que forman parte, en esta región, de un sistema continuo andino-costero.

El curso medio e inferior del Río Aconcagua se realizan las principales confluencias, dando lugar o otros hechos tales como recursos hidrológicos óptimos para el desarrollo agrícola, retroceso de laderas por erosión y relleno aluvial con materiales de acarreo fino.

Las cuencas de Catemu, Melón, Nogales, LLay-LLay constituyen un conjunto de depresiones, que coalescen con la sedimentación fluvial realizada por el Río Aconcagua.

## 2.4 Los Suelos: Caracteristicas Generales

Las agrupaciones de suelos presentes en el área de estudio están intimamente relacionados con el material generador y con las caracteristicas fisicas y morfológicas.

Los suelos de Cuenca de Sedimentación corresponden a aquellos formados a partir de sedimentos finos y evolucionados bajo condiciones de humedad excesiva (lacustrinos). Ocupan una posición baja y definida dentro del paisaje general. Se caracterizan por tener texturas finas a muy finas, drenaje imperfecto a muy pobre y alto contenido de carbonato de calcio.

Estos suelos se distribuyen especialmente en las comunas de Panquehue y LLay-LLay. Por sus condiciones deficientes de drenaje, la mayor parte de estos suelos están clasificados en clase III y IV de capacidad de uso.

Los suelos aluvio-coluviales son aquellos que ocupan una posición de plano inclinado suave y en posición más alta que los de origen aluvial. Se han formado por la acción del agua y la gravedad.

Estos suelos se caracterizan, en general, por presentar texturas medias a moderadamente gruesas, clastos redondeados, drenaje bueno a pobre y profundidad efectiva moderada a delgada.

Su mayor superficie corresponde a Clase III de Capacidad de Uso.

Estos suelos están presente principalmente en las comunas de Catemu e Hijuelas.

## 2.5 Hidrografía: Características Generales

De las cauces naturales que integran el área de estudio, se destacan los siguientes por su importancia desde el punto de vista de abastecimiento de agua para el regadío y otros usos.

RIO ACONCAGUA

- Características Físicas

Río Aconcagua nace en el macizo andino, en el alto de Los Leones y, luego de un recorrido de aproximadamente 190 Km desemboca en el mar, a la altura del balneario de Con-Cón.

Aguas abajo de la ciudad de San Felipe recibe los aportes del Río Putaendo. En el tramo comprendido entre el puente caminero de San Felipe y la afluencia del Estero La Sombra, recibe las descargas de Esteros menores, tales como, Catemu, y La Sombra por la ribera derecha y Lo Campo y Los Loros por la ribera izquierda.

La Segunda Sección del Río Aconcagua, recibe importantes recuperaciones, tanto en el lecho del Río como en las zonas de riego, los que en este caso tiene efectos tales como afloramientos y problemas de drenaje originados en la baja profundidad de los niveles estáticos del acuífero.

Las recuperaciones cobran especial importancia en la temporada de riego, cuando los caudales que escurren por el lecho del Río Aconcagua a la altura de San Felipe son escasos.

- Antecedentes Legales

En la Segunda Sección del Río Aconcagua no existe una Junta de Vigilancia legalmente constituida.

Por su parte el Canal Melón (3a Sección) está organizado como Asociación de Canalistas y tiene derechos eventuales sobre el Río Aconcagua.

## ESTERO CATEMU

- Caracteristicas Fisicas

El estero Catemu se forma por la confluencia de los Esteros Gómez y El Sauce, cuyas nacientes se encuentran en el cordón de Cerros de disposición transversal, que separa está cuenca de aquella de los Esteros Guayacan y Los Angeles.

Las alturas máximas del cordón en la cuenca de recepción son el Cerro Chivato (1.643 mt) y el Cerro El Sauce (1.598 mts).

Aguas abajo de la citada confluencia, El Estero Catemu escurre con dirección Norte Sur hasta desembocar en el Río Aconcagua adosado a la vertiente oriental del Cordón de Romeral.

A lo largo de su recorrido el estero drena el valle de Catemu, recibiendo los aportes de quebradas y esteros, tales como El Molino y Caqui por la ribera derecha y Ñilhue por la ribera izquierda.
Asimismo recibe los retornos de riego que en forma de cauces de derrames superficiales e infiltraciones subsuperficiales conforman el caudal que el Estero vacía finalmente al Río Aconcagua.

- Antecedentes Legales

No existe una Junta de Vigilancia legalmente constituida en el Estero Catemu y sus afluentes.

## ESTERO LOS LOROS

- Características Físicas

El estero Los Loros toma este nombre a la entrada del Valle de LLay-LLay. Desde las nacientes en el sector Cajón del los Perales hasta el sector de la Cuesta de Las Chilcas, se denomina Estero Las Chilcas.

El estero tiene un escurrimiento de Este a Oeste por el sector Norte del valle, hasta descargar en el Río Aconcagua frente a la Puntilla La Cantera.

El Estero Vichiculèn, principal afluente del Estero Los Loros drena el sector sur y medio del valle, actuando como interceptor de los derrames generados por la irrigación de los terrenos regados por los canales que entran al valle desde Río Aconcagua.

- Antecedentes Legales

No existe Junta de Vigilancia Legalizada en el Estero Los Loros y afluentes.

## ESTERO LO CAMPO

- Características Físicas

El Estero Lo Campo se forma a partir de afloramientos de la napa subterránea, que en este sector se encuentra a baja profundidad.

El estero escurre con orientación general de Este a Oeste drenando toda el área comprendida por sectores Palomar, Lo Errázuriz, Lo Blanco y Lo Campo ubicados entre el Río Aconcagua por el Norte y el cordón de cerros que lo separa del Valle de LLay-LLay.

El estero descarga al Río Aconcagua por la ribera Sur frente al Cerro Alto de LLay-LLay.

- Antecedentes Legales

No está constituida una Junta de Vigilancia Legalizada en el Estero Lo Campo.

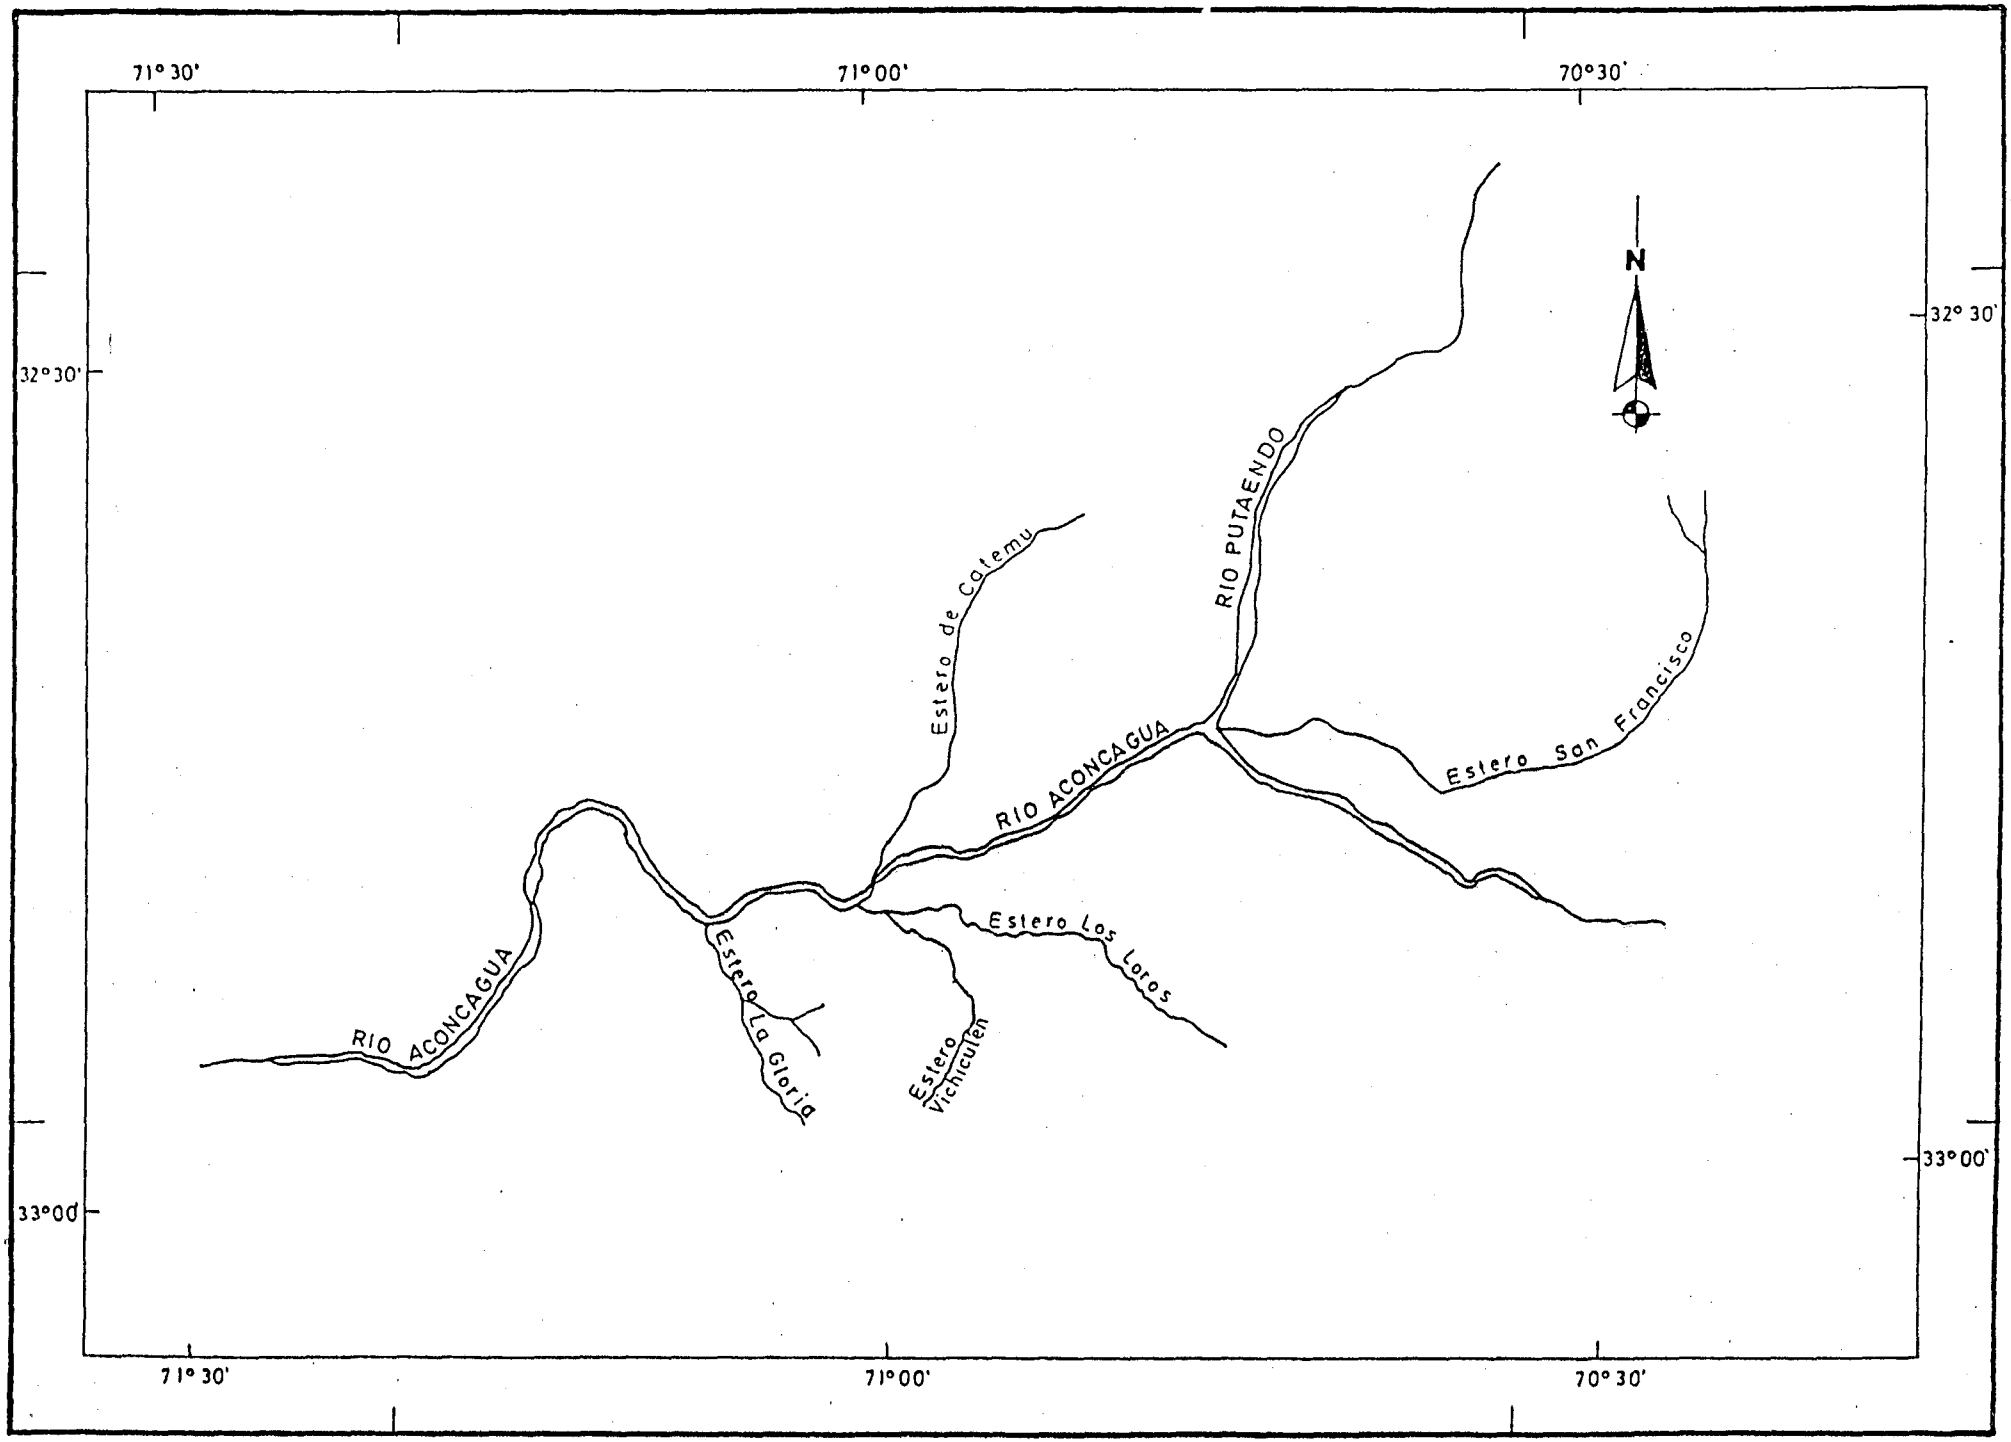
71° 30'
71° 00'
70° 30'
32° 30'
33° 00'
N
RIO PUTAENDO
Estero de Catemu
RIO ACONCAGUA
Estero San Francisco
Estero Los Loros
Estero La Gloria
Estero Vichiculen
RIO ACONCAGUA

## 3. METODOLOGIA UTILIZADA.

La metodolooía aplicada buscò resolver dos objetivos básicos del estudio según los conceptos contenidos en un catastro de usuarios de aguas. Estos aspectos bàsicos son información de caràcter fidedigno respecto del usuarios, y cobertura completa respecto del àrea.

Desde el punto de vista el mètodo de trabajo utilizado y su correspondiente plan de trabajo aseguran la conjunción de estos dos requisitos fundamentales: fidelidad de la información recolectada. correcta v completa localización de ella.

Ante estos requisitos o exigencias metodológicas, el universo del estudio fue subdividido convenientemente en sectores o àreas homogéneas, que se han denominado SECTORES DE OPERACION. El obietivo general de esta sectorización fue asegurar la cobertura total de àrea de estudio y la obtención de datos confiables en el terreno.

A continuación se describen los sectores operativos v los paràmetros variables tomados en consideración para determinarlos.

## 3.1 Sectorización de Area de Estudio.

Los sectores definidos tuvieron dos fuentes de información: una directa en terreno, obtenida de una visita al àrea por el coordinador del estudio, el jefe de encuestas y el jefe de terreno. Otra, indirecta, producto de la investigación de los antecedentes disponibles en otros estudios similares, màs aportes individuales producto de la experiencia acumulada en este tipo de estudios.

Para la elección definitiva de los sectores se tomaron en consideración parâmetros tales como:

- Configuración geogràfica del sistema.
- Separación clara en lo relativo a infraestructura de riego. Para ello se cuidó de limitarlos por cauces naturales como rîos, esteros o quebradas y/o artificiales como canales o sistemas de canales.
- Densidad de predios con el objeto de lograr àreas homogèneas en cuanto al número de encuestas estimadas.

- Distancia desde el centro de operación. En este caso el centro de operación elegido fue la ciudad de LLay-LLay. Conjuntamente con las distancias se cuidó de verificar la red caminera y su estado de conservación.

Para mayor claridad y visualización de los sectores elegidos se acompaña un set cartográfico en el que están representadas las unidades administrativas (Provincias y Comunas), la red hidrológica principal, y los límites de los sectores operativos (ver cartografía adjunta).

A continuación se desarrollan los sectores operativos y sus principales características:

# MAPA DE SECTORES OPERATIVOS

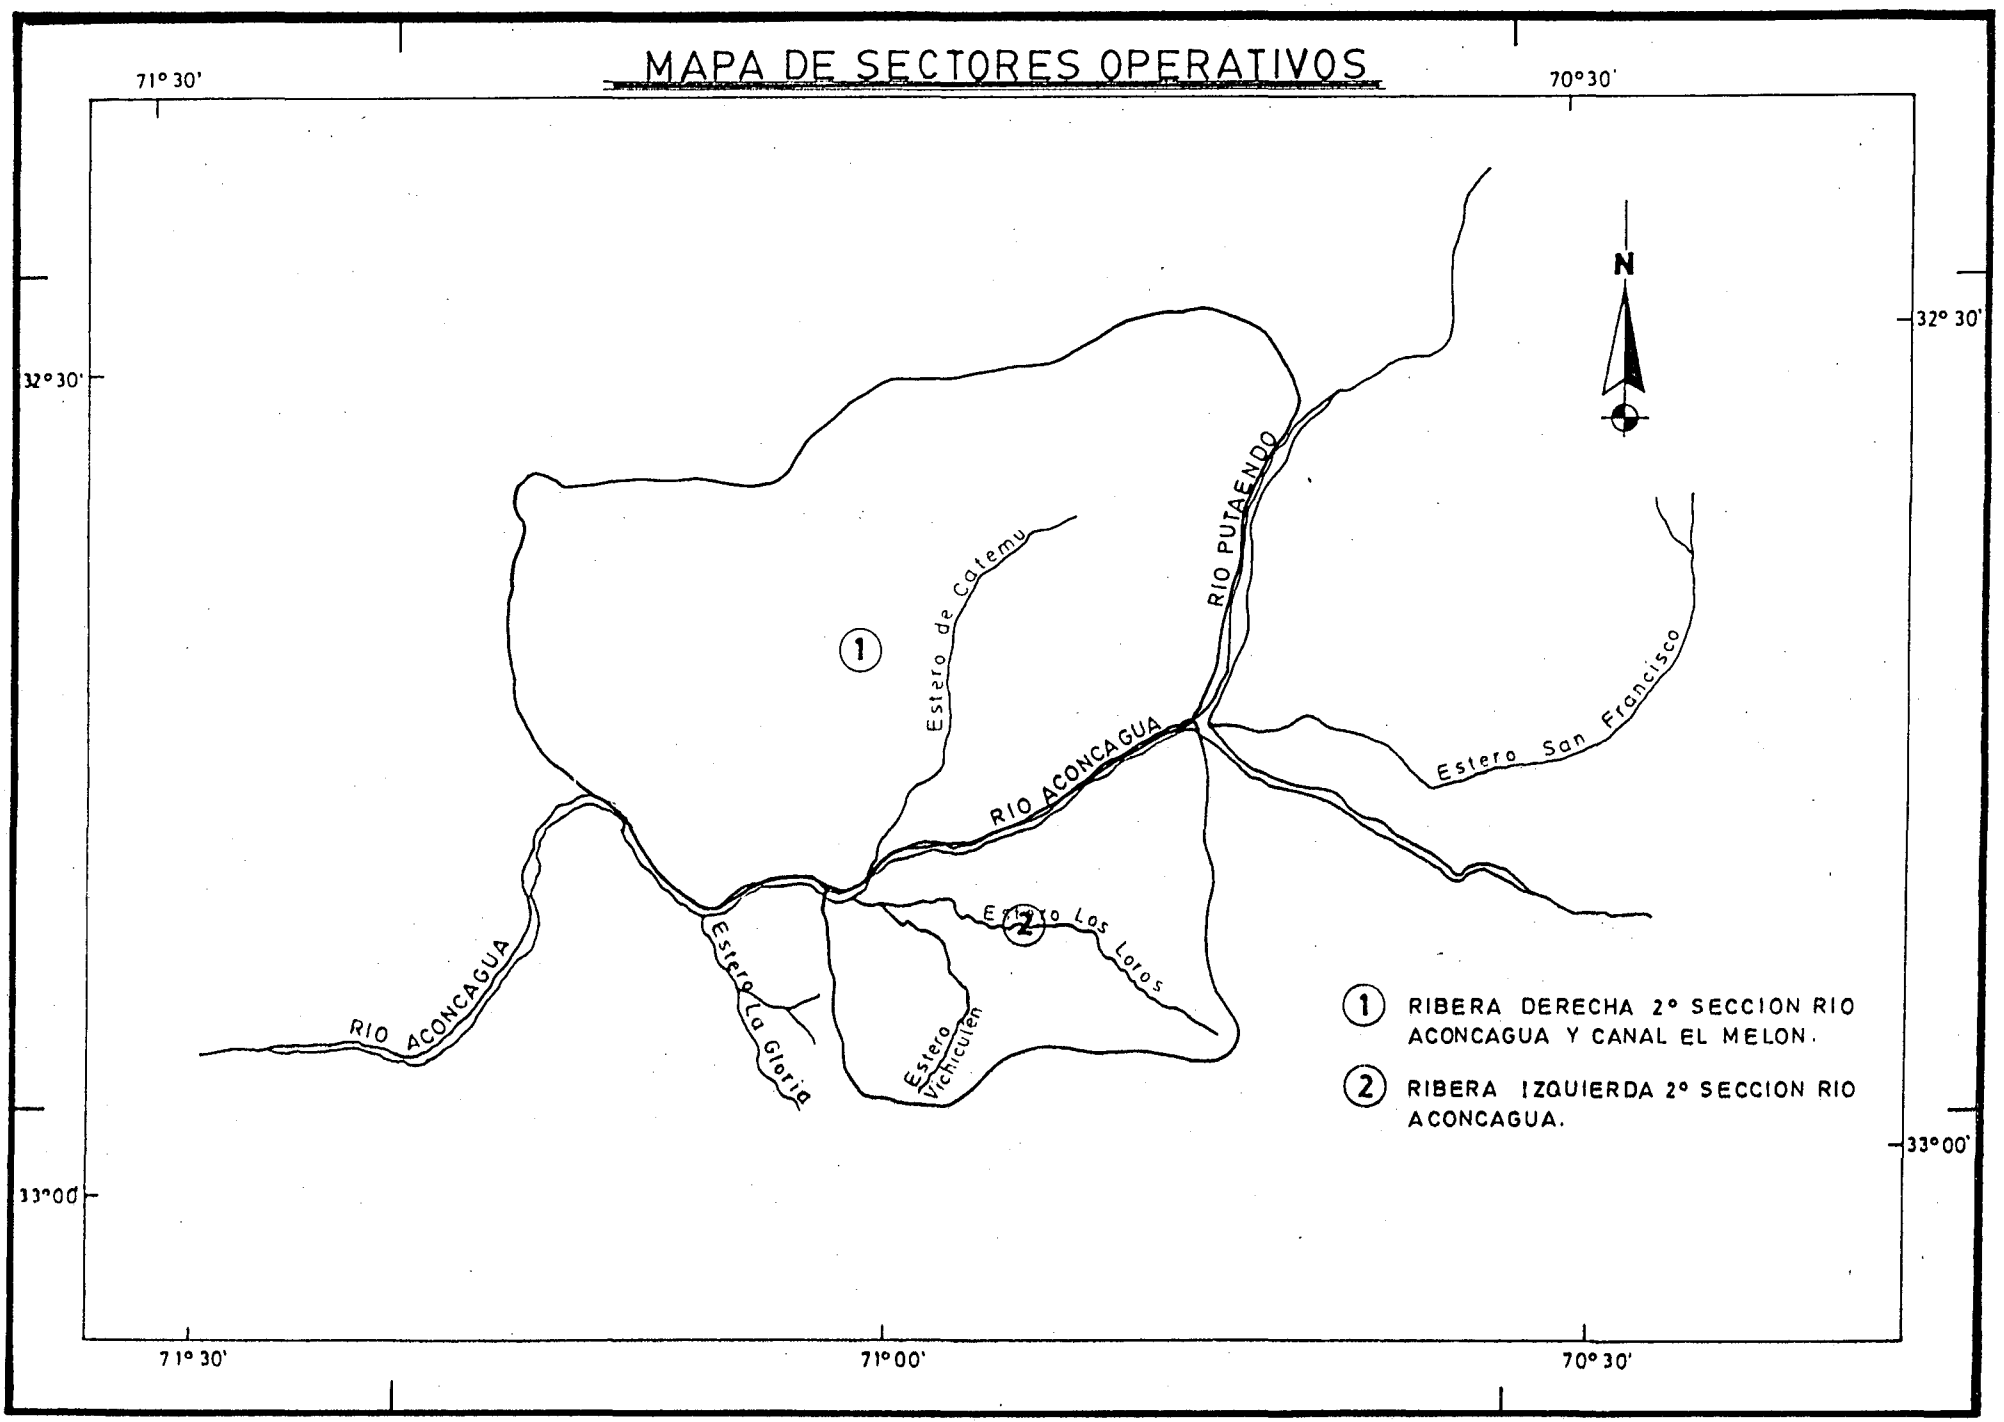

### 3.1.1 Sector Operativo No 1: Ribera Derecha Segunda Sección Río Aconcagua y Canal Melón.

#### 3.1.1.1 Limites Geográficos.

El sector queda comprendido entre los paralelos 32° 36' y 32° 50' de latitud Sur y los meridianos 70° 44' y 71° 15' de longitud Oeste.

Administrativamente comprende parte de las provincias de San Felipe, Aconcagua, Quillota y las comunas de Catemu, Nogales, Hijuelas y La Calera.

Los límites del sector son:

- Por el Norte: La línea divisoria de aguas que separa la hoya del Río La Ligua de las cuencas del estero Catemu, desde el Cerro Grande hasta el Monte Negro (2.211 mts).

- Por el Sur: El eje o talweg del río Aconcagua desde el puente caminero de San Felipe hasta la Puntilla Romeral; luego el río Aconcagua hasta la bocatoma del Canal Melón.

- Por el Este: El cordón de cerros que separa el río Putaendo del Estero Catemu desde el Cerro Grande hasta la Puntilla El Peñón; luego una línea recta hasta el puente caminero de San Felipe.

- Por el Oeste: El cordón de Cerros Romeral desde el Monte Negro hasta la Puntilla Romeral.

3.1.1.2 Fuentes de Abastecimientos.

Las fuentes de recursos de agua superficiales para regadío y otros usos son:

i) Río Aconcagua
ii) Estero Catemu.

i) Río Aconcagua

En la Segunda Sección de Río Aconcagua en su ribera derecha, se originan 11 canales.

En el cuadro siguiente se aprecia algunas características de los canales originados en la ribera derecha.

**CUADRO Nº 2**

| Nº CANAL BOCATOMA | CAP. MAXIMA $m^3/seg$ | LONG. km | Tipo | BOCATOMA Compuerta | BOCATOMA Aforador |
|---|---|---|---|---|---|
| - Parry Nº 2 | Abandonado | | | | |
| 5. Sta Isabel | 0,50 | 7,8 | T | NO | NO |
| 6. Catemu Alto | 3,70 | 46,0 | T | SI | SI |
| 7. Turbina | 0,50 | 1,0 | T | - | - |
| 8. Catemu Bajo | 2,00 | 36,8 | T | NO | SI |
| 8. Mercedes | 0,70 | 2,6 | T | NO | SI |
| 8. Pepino Huidobro | 1,65 | 22,4 | T | NO | SI |
| 9. Chacay Pedregales | 1,20 | 1,4 | T | NO | SI |
| 15. Romeral | - | 11,4 | T | NO | SI |
| 15. La Sombra | - | 9,5 | T | NO | SI |
| 16. Cap. Las Vegas | - | - | T | NO | NO |
| 17. El Melón | - | 46,2 | T | NO | SI |
| - Enrique Correa | Abandonado | | | | |

T : Temporal

P : Permanente

Fuente: Estudio integral de riego de los Valles Aconcagua, Putaendo, Ligua y Petorca. Tomo 5 Estudios de Ingeniería CNR CICA / 1982.

Del listado anterior los canales Parry Nº 2 y Enrique Correa, actualmente se encuentran abandonados y no tienen bocatoma en el rio.

El canal La Redonda tiene una elevación mecánica para regar un sector sobre el canal.

Los canales Catemu Alto y Catemu Bajo tienen embalses de regulación. En el primero existen 4 con una capacidad total de 134 mill. $m^3$ y en el segundo uno con capacidad 15.4 mill. de $m^3$.

El canal Melon pertenece a la Tercera Sección del Rio Aconcagua y se origina en la ribera derecha del Rio en el Sector de Puntilla del viento. La obra de captación es de tipo temporal. y tiene un desarrollo total de 23.0 km. A lo largo de su recorrido posee tres embalses de regulación con una capacidad total de 1.700.000 mill. de $m^3$.

Respecto de su situación Legal, si bien pertenece a la matrícula de canales de la Junta de Vigilancia de la Tercera Sección del Rio Aconcagua, sólo tiene derechos eventuales por 4.050 lts/seg. El canal esta organizado como Asociación de Canalistas legalmente constituida.

ii) Estero Catemu

En el curso del Estero Catemu se originan los canales: El Alamo en la ribera derecha y Varillas o Varillano en la ribera izquierda.

Estos canales riegan una área mixta con los canales Catemu Alto y Catemu Bajo.

Respecto de la situación legal, los canales derivados del Estero Catemu no estàn organizados legalmente.

### 3.1.2 Sector Operativo No 2: Ribera Izquierda Segunda Sección Río Aconcagua.

#### 3.1.2.1 Límites Geográficos.

El sector tiene como límites extremos los paralelos 32° 50' y 32° 58' de latitud Sur y los meridianos 70° 44' y 71° 02' de longitud Oeste.

Administrativamente corresponde a la Provincia de San Felipe de Aconcagua, comunas de Catemu, Panquehue y LLay-LLay.

El sector tiene los siguientes límites naturales:

Al Norte: El Río Aconcagua desde el puente caminero de San Felipe hasta la Puntilla Romeral.

Al Sur: El cordón de cerros que divide la cuenca del Valle de LLay-LLay y la cuenca del Estero Lampa, desde el Cerro Blanco (1.579 mts) hasta el Cerro del Roble (2.222 mts).

Al Este: El cordón de cerros que separa la cuenca del Estero Pocuro y del Estero Las Chilcas o Los Loros desde el Cerro Blanco (1.579 mts) hasta la puntilla el Peñón (883 mts) y la provección hasta el puente caminero de San Felipe.

Al Oeste: El cordón de cerros que separa la cuenca del Estero Las Chilcas o Los Loros de la cuenca del Estero Rabuco, desde el Cerro Del Roble (2.222 mts) hasta la Puntilla La Cantera (516 mts).

3.1.2.2 Fuentes de Abastecimientos.

Las fuentes de recursos superficiales para regadío y otros usos son los siguientes:

i) Rio Aconcagua
ii) Estero Lo Campo
iii) Esterio Los Loros y Vichiculèn.

i) Rio Aconcagua

En la ribera izquierda de la Segunda Seccion del Rio Aconcagua se originan 10 canales.

En el cuadro siguiente se presenta los canales y las principales caracteristicas de èstos:

Al Oeste: El cordón de cerros que separa la cuenca del Estero Las Chilcas o Los Loros de la cuenca del Estero Rabuco, desde el Cerro Del Roble (2.222 mts) hasta la Puntilla La Cantera (516 mts).

3.1.2.2 Fuentes de Abastecimientos.

Las fuentes de recursos superficiales para regadío y otros usos son los siguientes:

i) Rio Aconcagua
ii) Estero Lo Campo
iii) Esterio Los Loros y Vichiculèn.

i) Río Aconcagua

En la ribera izquierda de la Segunda Seccion del Rio Aconcagua se originan 10 canales.

En el cuadro siguiente se presenta los canales y las principales características de èstos:

Al Oeste: El cordón de cerros que separa la cuenca del Estero Las Chilcas o Los Loros de la cuenca del Estero Rabuco, desde el Cerro Del Roble (2.222 mts) hasta la Puntilla La Cantera (516 mts).

3.1.2.2 Fuentes de Abastecimientos.

Las fuentes de recursos superficiales para regadío y otros usos son los siguientes:

i) Río Aconcagua
ii) Estero Lo Campo
iii) Esterio Los Loros y Vichiculèn.

i) Río Aconcagua

En la ribera izquierda de la Segunda Sección del Río Aconcagua se originan 10 canales.

En el cuadro siguiente se presenta los canales y las principales características de èstos:

**CUADRO Nº 3**

| Nº CANAL BOCATOMA | CAP. MAXIMA $m^3/seg$ | LONG. km | Tipo | BOCATOMA Compuerta | BOCATOMA Aforador |
|---|---|---|---|---|---|
| 1. Escorial o Culebra | 0,26 | 6,3 | T | NO | NO |
| 2. Cisneros | - | 1,7 | T | NO | NO |
| 3. Del Cerro | - | 23,0 | T | NO | SI |
| 8. Comunidad Panquehue | 1,60 | 12,5 | T | NO | SI |
| 10. Valdesano o Llay Llay | 2,50 | 29,0 | T | NO | SI |
| 11. Estancilla | 0,35 | 2,5 | T | NO | SI |
| 12. Comunero o Ucuquer | 240,00 | 22,5 | T | NO | SI |
| 13. Las Vegas Molino | 1,40 | 9,1 | T | NO | SI |
| 14. La Isla | - | 3,0 | T | NO | NO |

T : Temporal

Fuente: Estudio integral de riego de los Valles Aconcagua, Putaendo, Ligua y Petorca. Tomo 5 Estudios de Ingeniería CNR CICA / 1982.

Los canales de la ribera Sur de la segunda sección captan sus caudales mediante obras de temporada. La mayoria tiene secciones de aforo de regleta.

Los canales Valdesano o LLay-LLay, Estancilla y Comunero Ucúquer riegan los terrenos del Valle de LLay-LLay.

Un sector ubicado al poniente de la ciudad de LLay-LLay es regado por el canal Valdesano.

El canal Valdesano tiene 5 tranques de regulación con una capacidad total de 62.4 mil $m^3$. El canal Comunero Ucúquer tiene 4 tranques de regulación con una capacidad total de 88,3 mil m3.

Aparte de los canales que derivan del Río Aconcagua, existen dos canales que pertenecen a la segunda sección pero nacen de fuentes independientes.

El Canal Aguas Claras-Bajos del Río proviene de vertientes y tiene una longitud de 1.5 Km.

El Canal Borgino se origina como dren y tiene un desarrollo de 4,0 Kms.

La situación legal de los canales originados en la ribera Sur de la Segunda Sección, si bien tiene una organización de hecho, no tienen status jurídico de Asociación de Canalistas.

ii) Estero Lo Campo

En el Estero Lo Campo se originan varios canales menores, tales como Campino, De Las Torres, Mirador, La Turbina y San Antonio.

El principal canal que deriva del estero es el Lorino que tiene una estructura de captación permanente con compuerta y sección de aforo. Tiene una longitud de 25.0 Km, gran parte de ellos de conducción. El àrea de riego està en el valle de LLay-LLay y riega el sector más alto de èl.

Los canales originados en el Estero no tienen status jurídico de Asociación de Canalistas o Comunidad de Aguas. Sin embargo el Canal Lorino cuenta con una organización de hecho.

iii) Esteros Los Loros y Vichiculèn

Estos esteros drenan el Valle de LLay-LLay y no existen bocatomas de canales.

# DIAGRAMA GENERAL RIO ACONCAGUA 2ª Sección

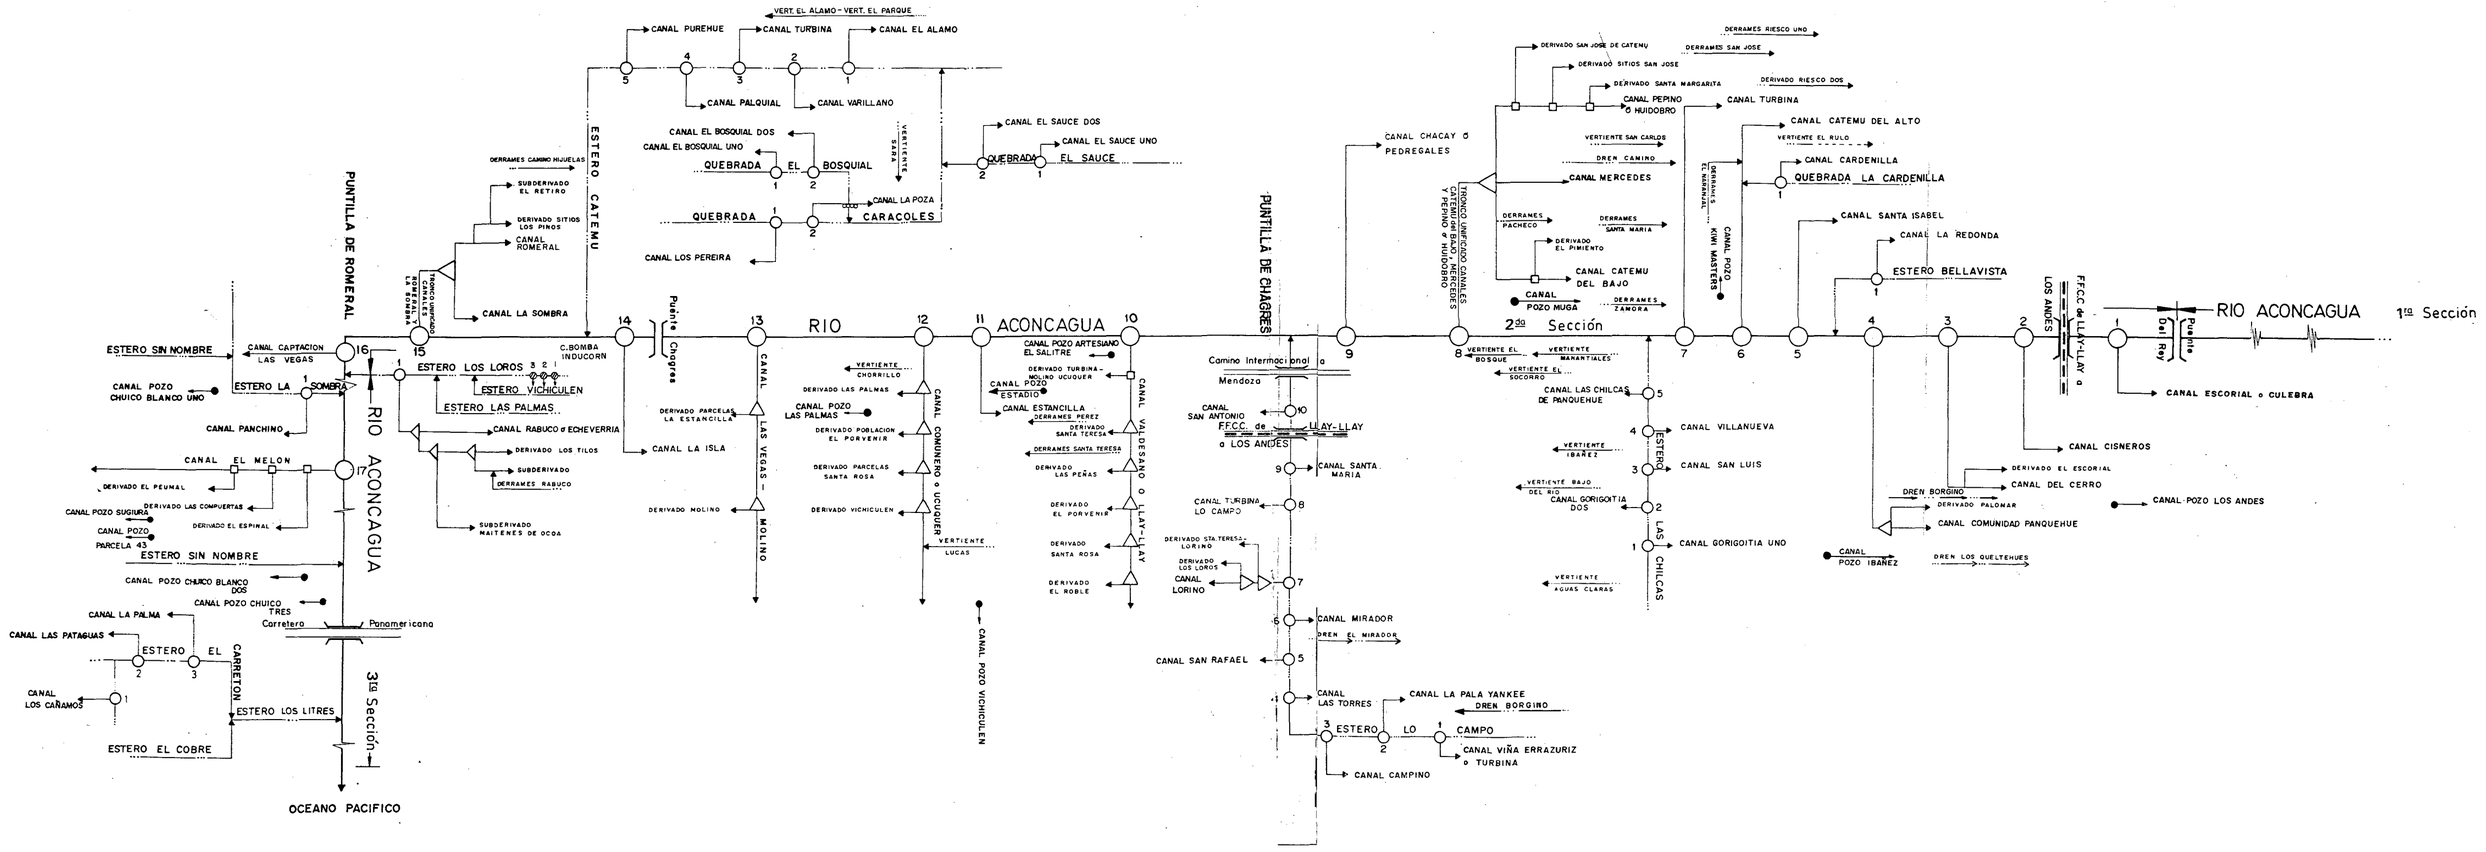

## 3.2 PLAN DE INVESTIGACION Y TRABAJO DE TERRENO.

En los párrafos siguientes se describe, detalladamente, las actividades por las cuales se confeccionó el Catastro de Usuarios. Las actividades que se realizaron se resumen en:

- Labores Previas

Se destinó a preparar los materiales necesarios para el desarrollo normal de la recopilación de la información en terreno, y la recopilación de todos los antecedentes indirectos permitieron mejorar el conocimiento del área de estudio, y aquellos que sirvieron para completar la información generada en terreno.

- Labores de Terreno

Corresponden a la actividad básica del estudio, que es el reconocimiento de canales y aplicación de encuestas en cada sector de operación, actividades paralelas como obtención y verificación de antecedentes de inscripción de derechos de aguas y

de aguas subterráneas para el uso de bebida y/o industrial, recopilación de los proyectos de división de aguas en el sector reformado.

- Informes Parciales

Esta actividad se destinó a preparar los documentos generados en la etapa de terreno, procediéndose aquí a controlar la información y compatibilizar los contenidos de los planos escala 1:10.000, diagramas unifilares, encuestas y listados de usuarios.

- Informe Final

Con esta actividad se confecciona en forma definitiva los productos generados en las etapas anteriores del estudio: cartografía, descripción de bocatomas, diagramas unifilares y catastro de usuarios.

## 3.3 Labores Previas

Esta actividad contempla tres etapas que consisten en lo siguiente:

### 3.3.1. Recopilación y Análisis de Antecedentes

En esta actividad se recopilaron los antecedentes necesarios para el desarrollo normal del estudio. Estos se rescataron de los organismos públicos e instituciones privadas relacionadas con el tipo de trabajo que se realizó.

Una vez obtenidos estos antecedentes se analizaron y evaluaron exhaustivamente.

Los documentos, su contenido y ubicación física, se detallan a continuación:

i) Registro de Propiedades del S.I.I. año 1987

Este documento permite contar con la totalidad de los predios agrícolas, industriales y otros. La información contenida en este documento se refiere al nombre del propietario; rol de avalúo; nombre del predio;

superficie total, distinguiendo la de riego de aquella de secano. Fue adquirida en el Centro de Información de Recursos Naturales (CIREN). En las comunas incluídas en el área de estudio. Se solicitó los listados SII para los regantes urbanos.

ii) Resoluciones Exentas DDA-DGA-MOP, que fija Roles Provisionales de los canales de ríos y esteros.

iii) Antecedentes de los canales, celadores y acciones de los usuarios.

Se solicitaron en las oficinas de las respectivas organizaciones de usuarios.

iv) Anteproyectos de Distribución de Aguas de los Proyectos de Parcelación realizados por CORA y sus sucesores legales ODENA y SAG.

Estos documentos contienen información relativa a la cuantía del derecho de la parte efectiva expropiada, el número de parcelas y la reserva. En el área de estudio existen proyectos con estudios técnicos de división de aguas, los que fueron revisados en las oficinas del SAG.

v) Antecedentes Hidrometricos Hoya de los Rios Aconcagua, Mataquito, Bio-Bio, Maipo, Maule, Imperial, Rapel, Itata y Toltèn. Informe 18 Tomo 2 IREN-CORFO.

vi) Política Nacional de Riego. Plan Sexenal 1971-1976. Anexos. dirección de Riego. D.G.O.P. Junio 1972.

Contiene información sobre àreas de riego y proyectos de tranques para lograr mejoramiento e incorporar nuevas àreas de riego.

vii) Estudio Integral de Riego de los Valles Aconcagua, Putaendo, Ligua y Petorca. TOMOS II y V. CNR-CICA 1982.

### 3.3.2 Elementos Cartográficos Utilizados.

Los elementos cartográficos que se utilizaron en este estudio son aquellos que permitieron la elaboración del plano base escala 1:10.000 y las cartas generales que permitieron la elaboración de las figuras y ubicación general. Estos fueron:

- Ortofotos IREN escala 1:20.000 con imagen fotográfica y división predial que fue la base de la cual se obtuvo por ampliación el plano base 1:10.000.

- Mosaicos IREN escala 1:20.000 con imagen fotográfica, división predial y estudios hidrológicos.

- Planos de los proyectos de parcelación CORA escala 1:5.000 y 1:10.000 para la actualización de la subdivisión predial de los proyectos no graficados en los ortofotos.

- Cartas regulares escala 1:50.000 IGM.

- Carta preliminar escala 1:250.000 IGM.

En base a estos elementos se elaboró mediante ampliación XEROX el plano base escala 1:10.000 sobre el cual se dibujó la división predial actual y la red de riego con todos sus elementos de distribución y de drenaje, incorporándose también la red natural de drenaje de ríos, esteros, quebradas, cursos de drenaje, tranques, etc, la división política administrativa, provincias y comunas, y la red principal de caminos.

## 3.4 Labores de Terreno.

Para la realización de este trabajo se dispuso de un equipo multidisciplinario compuesto por :

7 geógrafos y 1 constructor civil, que para efectuar adecuadamente la labor total se les agrupó en sub-equipos conformados de la siguiente manera:

| | | |
|---|---|---|
| Jefe de Terreno: | Tito Cristi Gaete | (G) |
| Investigación de canales: | Raimundo Vicencio Tapia | (G) |
| | Jorge Cuche Carvajal | (G) |
| | Rodrigo Peña Sebald | (G) |
| Ejecución de encuestas: | Cecilia Serna Gutierrez | (G) |
| | Carlos Tudela Stuardo | (G) |
| | Roberto Barrera Miranda | (G) |

| | | |
|---|---|---|
| Coordinación entre encuestas y canales | Tito Cristi | (G) |
| Bocatomas y Pozos | Enrique Siü | (CC) |

(G) Geógrafo.

(CC) Constructor Civil.

3.4.1 Investigación de Canales.

El subgrupo correspondiente dispuso de la cartografía escala 1:10.000 descrita en párrafos anteriores, además del mosaico escala 1:20.000 para el mejor manejo y ubicación específico en cada zona.

La primera actividad desarrollada en cada canal consistió en el levantamiento a nivel de croquis, de cada bocatoma anotando todas las características esenciales para una adecuada descripción de sus elementos más importantes como: referencia de ubicación, tipo de captación, materiales definitivos o provisorios de su construcción y estado de operación en que se encuentra.

Posteriormente a partir de la bocatoma se recorrió el trazado de los canales siguiendo desde el matriz los diversos

derivados y subderivados, comprobando, completando o actualizando los datos de la cartografía básica, y ubicando las obras de arte existentes en sus trazados, como compuertas, murcos partidores, compuertas de descarga, canons, sifones, etc. En análoga forma se procedió con los pozos, saques de derivación, saques de entregas prediales y embalses menores.

Toda esta información se llevó a los planos bases escala 1:10.000 previamente preparados, agregándose las divisiones comuñales, los caminos de mayor importancia y los cursos de agua como ríos, esteros, quebradas, etc.

Basándose en la misma cartografía y antecedentes de terreno especificados, se confeccionaron paralelamente los diagramas unifilares pedidos en el contrato para cada uno de los canales matrices, derivados y sub-derivados existentes en cada bocatoma, cuyas secuencias de riego dirigieron la labor de las encuestas.

3.4.2 Elaboración de las Encuestas.

Los documentos de apoyo así obtenidos, formados por el registro de propiedades, roles SII respectivos, nómina de

usuarios y diagramas unifilares dieron base a la elaboración de las encuestas. Para este efecto, los encuestadores dispusieron del siguiente material de trabajo que se incluyó en la que se denominó "Carpeta del Encuestador".

1. Fichas de Encuestas.
2. Diagramas Unifilares.
3. Secuencias de Riego con indicación del nombre del propietario, rol SII y nombre del predio.
4. Mosaico escala 1:20.000 para ubicación general de las aéreas de encuestas.
5. Copia de la cartografía escala 1:10.000, con el trazado de los canales y su jerarquía especial.

A cada encuestador de le asignó un área prefijada en la planificación general y adaptada diariamente para su labor. Realizadas las encuestas, estas se ordenaban de acuerdo a los datos del unifilar, para su tabulación y confección del listado de regantes en borrador.

En los casos en que se verificaron cambios en los propietarios por compra-venta, sucesión por causa de muerte y otras formas traslaticias del dominio, o cambio de la posesión de acciones inscritas en el Conservador de Bienes Raíces, se

procedió a las verificaciones y cambios correspondientes.

Una vez completada una determinada área de encuentas, se procedió en forma de muestreo, a verificar un número que correspondía entre un 5% a un 7% de ellas, y a completar aquellas rezagadas por ausencia ocasional del propietario, o cuyo domicilio legal correspondía a otro lugar.

Por último, una vez completada la lista de usuarios, se procedió a ordenar, revisar y tabular el conjunto de encuestas, a fin de confeccionar el Rol de Regantes definitivo.

3.4.3 Estudio de las Bocatomas.

Este estudio, al cual se hizo referencia en el párrafo anterior (3.4.2), se realizó para cada uno de los canales que captan las aguas en los ríos, esteros y quebradas comprometidas dentro del área de estudio.

Para la ubicación de la bocatoma, se señala el lugar geográfico donde se ubica la toma en el río o estero, el o los caminos de acceso a ella y referencias importantes para su localización. Como un comentario general cabe destacar que la naturaleza de la mayoría de las bocatomas son de carác-

ter no permanente, esto es, deben ser reestablecidas prácticamente todos los años después de la época de crecidas de Invierno. Normalmente corresponde a desviaciones de parte del río mediante el sistema de patas de cabra que conducen las aguas hacia el canal donde se ubica algún sistema de compuertas que permite el cierro y/o la regulación del caudal a captar.

### 3.4.4 Funciones de Control y Elaboración de Informes Previos.

Las labores de control de terreno que incluyen las funciones de programación de las distintas labores a realizarse, designación de personal y control propiamente tal del desarrollo del trabajo fue ejecutado por el geógrafo señor Tito Cristi para lo cual se fijó su residencia en la ciudad de LLay-LLay durante todo el período que duró la campaña de terreno.

Adicionalmente el jefe de terreno debía informar permanentemente al coordinador del estudio en Santiago y/o verificar las inscripción en el Conservador de Bienes de Raíces de Quillota y San Felipe.

La elaboración de los informes parciales estuvo a cargo del coordinador, quién tuvo a su cargo el desarrollo de todas las funciones de oficina como son confección de láminas de proyecto, revisión de las encuestas, numeración y confección del rol de usuarios definitivo. Estos informes parciales fueron 4, los cuales fueron revisados por la Inspección Fiscal y ejecutadas las respuestas a sus observaciones.

MINISTERIO OBRAS PUBLICAS
DGA

CUADRO RESUMEN ESPECIFICO RIO Y AFLUENTES. DERRAMES.

VERTIENTES Y POZOS

| FUENTE | (1) NUMERO REGANTES | (2) NUMERO ENCUESTAS | SUPERFICIE Hás |
|---|---|---|---|
| RIO ACONCAGUA 2ª SECCION | 2424 | 2155 | 8926.542 |
| RIO ACONCAGUA 3ª SECCION | 386 | 309 | 1043.95 |
| ESTERO BELLAVISTA | 8 | 7 | 96.30 |
| ESTERO LAS CHILCAS | 16 | 9 | 78.5 |
| ESTERO LO CAMPO | 402 | 352 | 1853.51 |
| ESTERO CATEMU | 109 | 99 | 552.69 |
| DRENES | 96 | 87 | 484.38 |
| DERRAMES | 108 | 67 | 197.55 |
| POZOS | 16 | 6 | 218.7 |
| ESTERO LOS LOROS | 333 | 314 | 1060.468 |
| ESTERO LA SOMBRA | 35 | 33 | 117.65 |
| ESTERO EL CARRETON | 106 | 104 | 246.36 |
| QUEBRADA CARACOLES | 2 | 1 | 4.50 |
| QUEBRADA CARDENILLA | 1 | - | 0.23 |
| QUEBRADA EL BOSQUITAL | 2 | - | 3.00 |
| QUEBRADA EL SAUCE | 3 | 3 | - |
| VERTIENTE | 215 | 75 | 231.128 |
| | 4262 | 3621 | 15115.458 |

(1) NUMERO DE REGANTES CORRESPONDE AL NUMERO DE VECES QUE EL PREDIO (ROL SII) ES REGADO POR LOS CANALES DE DIFERENTES FUENTES. SI ES REGADO POR DOS CANALES SE CONSIDERA DOS VECES REGANTES.

(2) EL NUMERO DE ENCUESTAS CORRESPONDE AL NUMERO DE ROLES SII CATASTRADO.

# ANEXOS

# P O Z O S

# FICHA DE POZO

CUENCA : RIO ACONCAGUA — SUB CUENCA : ESTERO CATEMU

FUENTE : POZO — CANAL DERIVADO : ____

CANAL MATRIZ : ____ — CANAL SUB DERIVADO : ____

CANAL SUB SUB DERIV. : ____

| POZO N° | COMUNA ROL S.I.I. | NOMBRE DEL PROPIETARIO NOMBRE DEL PREDIO | ACCIONES VOL. O CAUDAL | USO | Coord. U.T.M. | LUGAR INSCRIPCION Fs. N° AÑO |
|---|---|---|---|---|---|---|
| 1 | CATEMU SR | COOPERATIVA DE AGUA POTABLE CERRILLOS AGUA POTABLE | 71.365.500-7 0 46 *1 | B | 6380.9N 318.2E | s/i |
| 2 | CATEMU SR | COOPERATIVA DE AGUA POTABLE LAS COMPUERTAS AGUA POTABLE | 0,21 *2 | B | 6375.4N 318.7E | s/i |
| 3 | CATEMU 60-16 | COOPERATIVA DE AGUA POTABLE EL COBRE LA COLONIA LTDA. PC 39 LA COLONIA | 84.794.500-1 2,71 *3 *3 | B | 6374.9N 316.8E | s/i |
| 4 | CATEMU 62-3 | CONGREGACION SALESIANA ESCUELA AGRICOLA FUNDACION HUIDOBRO | 80.320.507-9 0,59 * 4 | B | 6374.2N 318.2E | s/i |
| 5 | CATEMU 62-2 | EMPRESA SANITARIA DE VALPARAISO CAMINO LAS VARILLAS | 89.900 400-0 8,22 *5 | B | 6372.2N 316.8E | s/i |
| 6 | CATEMU SR | JUNTA VECINAL DE AGUA POTABLE LOS AROMOS POBLACION LOS AROMOS | 2,07 *6 | B | 6368.5N 316.5E | s/i |
| 7 | CATEMU 68-6 | COMPAÑIA CHILENA DE TABACOS PLANTA CHAGRES | 94.416.000-7 6,16 *7 | B | 6368 N 316 E | |
| 8 | CATEMU | CIA. MINERA CATEMU LTDA. PLANTA BENEFICIO MATERIALES | 82.880.800-1 33,0 *8 | I | 6371.1N 314.7E | s/i |
| 9 | CATEMU | CIA MINERA CATEMU LTDA. PLANTA DE BENEFICIO MATERIALES | 82.880.800-1 33,0 *9 | I | 6371,1N 314.7E | s/i |

El caudal está expresado en lt/seg

*1 Diámetro del Pozo : 3"
Profundidad del Pozo : 70 m
Capacidad del Estanque : 30 $m^3$
Estanque semienterrado
Moto bomba : Eléctrica sumergida
Caudal de la Bomba : 4,17 lt/seg
Tiempo de Utilización : 12 hrs/días 30 días/mes 12 meses/años

* $M^3$/Há/AÑO.

# FICHA DE POZO

CUENCA : _____ SUB CUENCA : _____

FUENTE : _____ CANAL DERIVADO : _____

CANAL MATRIZ : _____ CANAL SUB DERIVADO : _____

CANAL SUB SUB DERIV. : _____

| POZO N° | COMUNA ROL S.I.I. | NOMBRE DEL PROPIETARIO NOMBRE DEL PREDIO | ACCIONES VOL. O CAUDAL | USO | Coord. U.T.M. | LUGAR INSCRIPCION Fs. N° AÑO |
|---|---|---|---|---|---|---|
| *2 | | Diámetro del Pozo : 1,20 m<br>Profundidad del Pozo : 24 m<br>Capacidad del Estanque : 30.000 lts<br>Altura del Estanque : Semi enterrado<br>Motobomba eléctrica : Sumergida<br>Caudal de la Bomba : 1,67 lt/seg<br>Diámetro aspiración : 4" Diámetro impulsión : 4"<br>Tiempo de Utilización : 12 hrs/días 30 días/mes 12 meses/años | | | | |
| *3 | | Profundidad del Pozo : 16 m<br>Altura Elevación Bomba : 90 m<br>Capacidad del Estanque : 75 $m^3$<br>Motor Tipo : Sumergido Marca Franklin Potencia 10 HP<br>Bomba Tipo : Sumergida Marca Tait<br>Caudal de la Bomba : 5,5 lt/seg<br>Diámetro Aspiración : 3" Diámetro Impulsión : 100 mm<br>Tiempo de Utilización : 12 hrs/días 30 días/mes 12 meses/años<br>Uso : Bebida. | | | | |
| *4 | | Diámetro del Pozo : 12"<br>Profundidad del Pozo : 56,60 m<br>Capacidad del Estanque : 25.000 lts<br>Altura del Estanque : 7 m<br>Caudal de la Bomba : 1,73 lt/seg<br>Diámetro aspiración : 2" Diámetro impulsión : 2"<br>Tiempo de Utilización : 12 hrs/días 30 días/mes 12 meses/años | | | | |

* $M^3$/Há/AÑO.

# FICHA DE POZO

CUENCA : _____ SUB CUENCA : _____

FUENTE : _____ CANAL DERIVADO : _____

CANAL MATRIZ : _____ CANAL SUB DERIVADO : _____

CANAL SUB SUB DERIV. : _____

| POZO N° | COMUNA ROL S.I.I. | NOMBRE DEL PROPIETARIO NOMBRE DEL PREDIO | ACCIONES VOL. O CAUDAL | USO | Coord. U.T.M. | LUGAR INSCRIPCION Fs. N° AÑO |
|---|---|---|---|---|---|---|
| *5 | | Diámetro del Pozo : 3,00 m<br>Profundidad del Pozo : 8,00 m<br>Altura Elevación Bomba : 5,00 m<br>Capacidad del Estanque : 3,50 $m^3$<br>Altura del Estanque : 40 m<br>Caudal de la Bomba : 20 lt/seg<br>Diámetro Aspiración : 12,50" Diámetro Impulsión : 12,50 mm<br>Tiempo de Utilización : 10 hrs/días 30 días/mes 12 meses/años<br>Uso : Bebida. | | | | |
| *6 | | Diámetro del Pozo : 1,50 m<br>Profundidad del Pozo : 5 m<br>Altura Elevación Bomba : 5 m<br>Capacidad del Estanque : 15.000 $m^3$<br>Altura del Estanque : 18 m<br>Motobomba Tipo : Eléctrica Marca : CIC Año : 1986 Potencia : 5 HP<br>Caudal de la Bomba : 4,2 lt/seg<br>Diámetro Aspiración : 2" Diámetro Impulsión : 1,25"<br>Tiempo de Utilización : 24 hrs/días 30 días/mes 12 meses/años<br>Uso : Bebida. | | | | |
| * 7 | | Diámetro del Pozo : 2,30 m<br>Profundidad del Pozo : 5,0 m<br>Capacidad del Estanque : 100 $m^3$<br>Altura del Estanque : 20 m<br>Motobomba tipo eléctrica : Potencia 20 HP<br>Caudal : 25 lt/seg<br>Diámetro aspiración : 4" Diámetro impulsión : 4"<br>Tiempo de Utilización : 6 hrs/días 30 días/mes 12 meses/años<br>Uso : Bebida | | | | |
| *8 | | Diámetro del Pozo : 12"<br>Profundidad del Pozo : 45 m<br>Capacidad del Estanque : 32.340 $m^3$<br>Altura del Estanque : ,3 m<br>Motobomba tipo eléctrica : Potencia 50 HP<br>Caudal : 33 lt/seg<br>Diámetro aspiración : 6 " Diámetro impulsión : 8 "<br>Tiempo de Utilización : 24 hrs/días 30 días/mes 12 meses/años<br>Uso : Industrial | | | | |

* $M^3$/HA/AÑO.

# FICHA DE POZO

CUENCA : _____ SUB CUENCA : _____

FUENTE : _____ CANAL DERIVADO : _____

CANAL MATRIZ : _____ CANAL SUB DERIVADO : _____

CANAL SUB SUB DERIV. : _____

| POZO N° | COMUNA ROL S.I.I. | NOMBRE DEL PROPIETARIO NOMBRE DEL PREDIO | ACCIONES VOL. O CAUDAL | USO | Coord. U.T.M. | LUGAR INSCRIPCION Fs. N° AÑO |
|---|---|---|---|---|---|---|
| *9 | | Diámetro del Pozo : 12"<br>Profundidad del Pozo : 60 m<br><br>Capacidad del Estanque :32.340 $m^3$<br>Altura del Estanque : 3,3 m<br>Motobomba Tipo : Eléctrica Marca Potencia 50 hp.<br>Caudal de la Bomba :33 lt/seg<br>Diámetro Aspiración : 6" Diámetro Impulsión : 8"<br>Tiempo de Utilización : 24 hrs/días 30 días/mes 12 meses/años<br>Uso : Industrial | | | | |

* $M^3$/HA/AÑO.

# FICHA DE POZO

CUENCA : RIO ACONCAGUA

SUB CUENCA : RIO ACONCAGUA

FUENTE : POZO

CANAL DERIVADO : _____

CANAL SUB DERIVADO : _____

CANAL MATRIZ : _____

CANAL SUB SUB DERIV. : _____

| POZO N° | COMUNA ROL S.I.I. | NOMBRE DEL PROPIETARIO NOMBRE DEL PREDIO | ACCIONES VOL. O CAUDAL | USO | Coord. U.T.M. | LUGAR INSCRIPCION Fs. N° AÑO |
|---|---|---|---|---|---|---|
| 10 | PANQUEHUE 12-5 | COOPERATIVA DE AGUA POTABLE PANQUEHUE MUNICIPALIDAD DE PANQUEHUE | 84.757.700-2 20.65 $m^3$/mes * 10 | B | 6373.2N 328.4E | s/i |
| 11 | PANQUEHUE SR | COMITE DE POBLADORES HEROES DE LA CONCEPCION VP-U7 | *11 2,3 t/seg | B | 6371.8N 327.1E | s/i |
| 12 | PANQUEHUE SR | COMITE DE POBLADORES ARTURO PRAT VP-U7 | *12 1,0 lt/seg | B | 6371.8N 327.1E | s/i |
| 13 | PANQUEHUE SR | COOPERATIVA DE AGUA POTABLE POBLACION SAN ROQUE SR ST 59 | 84.786.800-1 *13 | B | 6371.4N 326.0E | s/i |
| 14 | PANQUEHUE SR | COMITE DE AGUA POTABLE LOS LIBERTADORES | *14 4,8 lt/seg | B | 6371.5N 326.5E | s/i |
| 15 | PANQUEHUE SR | COMUNIDAD DE AGUA POTABLE VILLA LO CAMPO | *15 0,79 lt/seg | B | 6369.4N 322.5E | s/i |
| 16 | PANQUEHUE 51-6 | EMPRESA SANITARIA DE VALPARAISO LAS YOLANDAS | 89.900.400-0 6 lt/s *16 | B | 6369.1N 321.9E | s/i |
| 17 | PANQUEHUE 56 5 pte. 3 | CORPORACION COLEGIO ALEMAN DE SAN FELIPE DE ACONCAGUA | 71.419.200-0 15,0 lt/seg | B | 6376,5 N 334,3 E | s/i |

*10 Diámetro del Pozo : 1 m
Profundidad del Pozo : 9 m
Altura Elevación Bomba : 9 m
Capacidad del Estanque : 30.000 lts
Altura del Estanque : 15 m
Motor Tipo : Eléctrico Marca : Leroy-Somer Año : 1987 Potencia 5 HP
Bomba Tipo : Eléctrica Marca : Sterling Año : 1987

Diámetro Aspiración : 4"
Diámetro Impulsión : 4"
Tiempo de Utilización : 24 hrs/días 30 días/mes 12 meses/años
Volumen de Agua Utilizado : 20,65 $m^3$/mes
Uso : Bebida.

* $M^3$/Há/AÑO.

# FICHA DE POZO

CUENCA : RIO ACONCAGUA 2a SECCION

SUB CUENCA : _____

FUENTE : _____

CANAL DERIVADO : _____

CANAL MATRIZ : _____

CANAL SUB DERIVADO : _____

CANAL SUB SUB DERIV. : _____

| POZO N° | COMUNA ROL S.I.I. | NOMBRE DEL PROPIETARIO NOMBRE DEL PREDIO | ACCIONES VOL. O CAUDAL | USO | Coord. U.T.M. | LUGAR INSCRIPCION Fs. N° AÑO |
|---|---|---|---|---|---|---|
| *11 | | Diámetro del Pozo : 5"<br>Profundidad del Pozo : 20 m<br>Capacidad del Estanque : 40.000 lts<br>Altura del Estanque : 15 m<br>Motobomba Tipo : Eléctrica Sumergida Año : 1984 Potencia : 5 HP<br>Diámetro Aspiración : 2" Diámetro Impulsión : 2"<br>Tiempo de Utilización : 24 hrs/días 30 días/mes 12 meses/años<br>Uso : Bebida. | | | | |
| *12 | | Diámetro del Pozo : 5"<br>Profundidad del Pozo : 20 m<br>Altura Elevación Bomba : 20 m<br>Altura del Estanque : 15 m<br>Motor Tipo : Eléctrico Marca : CIC Año : 1987 Potencia 3 HP<br>Bomba Tipo : Eléctrica Marca : Jacuzzi Año : 1987<br>Caudal de la Bomba : 1,0 lt/seg<br>Diámetro Aspiración : 2" Diámetro Impulsión : 2"<br>Tiempo de Utilización : 24 hrs/días 30 días/mes 12 meses/años<br>Uso : Bebida.<br>Caudal: 0,79 lt/seg | | | | |
| *13 | | Diámetro del pozo: 11"<br>Profundidad del pozo: 10 m<br>Altura del estanque: 23 m<br>Motobomba eléctrica Jacussi<br>Ø Aspiración : 2"<br>Ø Impulsión: 3"<br>Tiepo utilización 24 hr/día 30 días/mes 12 meses /año<br>Uso: Bebida | | | | |

* M³/Hd/AÑO.

CUENCA : _____ SUB CUENCA : _____

FUENTE : _____ CANAL DERIVADO : _____

CANAL MATRIZ : _____ CANAL SUB DERIVADO : _____

CANAL SUB SUB DERIV. : _____

| POZO N° | COMUNA ROL S.I.I. | NOMBRE DEL PROPIETARIO NOMBRE DEL PREDIO | ACCIONES VOL. O CAUDAL | USO | Coord. U.T.M. | LUGAR INSCRIPCION Fs. N° AÑO |
|---|---|---|---|---|---|---|
| *14 | | Diámetro del Pozo : 4 m<br>Profundidad del Pozo : 8 m<br>Altura de Elevación Bomba : 8 m<br>Motor Tipo : Eléctrico Marca : Leroy-Somer Año 1987 Potencia 2 HP<br>Bomba Tipo : Eléctrica Marca : Jacuzzi Año : 1987<br>Caudal de la Bomba : 4,8 lt/seg<br>Diámetro Aspiración : 2" Diámetro Impulsión : 2"<br>Tiempo de Utilización : 24 hrs/días 30 días/mes 12 meses/años<br>Uso : Bebida. | | | | |
| *15 | | Diámetro del Pozo : 1,20 m<br>Profundidad del Pozo : 7 m<br>Altura Elevación Bomba : 7 m<br>Capacidad del Estanque : 11,31 $m^3$<br>Altura del Estanque : 12 m<br>Motor Tipo : Eléctrico Marca : CIC Año : 1984 Potencia 3,5 HP<br>Bomba Tipo : Eléctrica Marca : CIC Año : 1984<br>Diámetro Aspiración : 2,5" Diámetro Impulsión : 2,5"<br>Tiempo de Utilización : 24 hrs/días 30 días/mes 12 meses/años<br>Uso : Bebida.<br>Caudal : 0,79 lt/seg | | | | |
| *16 | | Capacidad del Estanque : 1.000 $m^3$<br>Altura del Estanque : 40 m<br>Caudal de la Bomba : 16 lt/seg<br>Tiempo de Utilización : 24 hrs/días 30 días/mes 12 meses/años<br>Uso : Bebida. | | | | |
| *17 | | Diámetro del pozo: 1,20 m<br>Profundidad del pozo: 40 m<br>Capacidad del estanque: 16 $m^3$<br>Altura del estanque: 15 m<br>Caudal: 15 m<br>Diámetro aspiración : 2"<br>Diámetro impulsión: 2"<br>Tiempo utilización: 3 hr/día 20 día /se 10 meses/año<br>Uso: Bebida | | | | |

* $M^3$/Há/AÑO.

# FICHA DE POZO

CUENCA : RIO ACONCAGUA — SUB CUENCA : RIO ACONCAGUA

FUENTE : POZO — CANAL DERIVADO : ____

CANAL MATRIZ : ____ — CANAL SUB DERIVADO : ____

CANAL SUB SUB DERIV. : ____

| POZO N° | COMUNA ROL S.I.I. | NOMBRE DEL PROPIETARIO NOMBRE DEL PREDIO | ACCIONES VOL. O CAUDAL | USO | Coord. U.T.M. | LUGAR INSCRIPCION Fs. N° AÑO |
|---|---|---|---|---|---|---|
| 18 | LLAY-LLAY 151-29 | EMPRESA SANITARIA DE VALPARAISO HJ EL TRIANGULO | 23,0 * | B | 6366.0N 314.8E | s/i |
| 19 | LLAY-LLAY 151-58 ST24A | PARCELEROS LA ESPERANZA ST 24A LA ESPERANZA | 0,17 * | B | 6366.1N 314.4E | s/i |
| 20 | LLAY-LLAY SR | COOPERATIVA DE AGUA POTABLE POBLACION EL PORVENIR VP-1 | * | B | 6362.7N 317.7E | s/i. |
| 21 | LLAY-LLAY 57-3 | INDUSTRIAS DE MAIZ Y ALIMENTOS S.A | 91.996.000-0 13 lt/seg | I | 6365.1N 361.1 E | s/i |
| 22 | LLAY-LLAY | INDUSTRIAS DE MAIZ Y ALIMENTOS | 91.996.000-0 6 lt/seg | I | 6365.1 N 361.1 E | s/i |
| 23 | LLAY-LLAY | INDUSTRIAS DE MAIZ Y ALIMENTOS | 91.996.000-0 | I | 6365.1 N 361.1 E | s/i |

*18 Diámetro del Pozo : 4,00 m
Profundidad del Pozo : 80 m
Altura Elevación Bomba : 50 m
Capacidad del Estanque : 1.000 $m^3$
Altura del Estanque : 39 m
Caudal de la Bomba : 56 lt/seg
Tiempo de Utilización : 10 hrs/días 30 días/mes 12 meses/años
Uso : Bebida.

*19 Diámetro del Pozo : 2,5 m
Profundidad del Pozo : 8 m
Altura Elevación Bomba : 20 m
Capacidad del Estanque : 15.000 lt
Caudal de la Bomba : 0,69 lt/seg
Tiempo de Utilización : 6 hrs/días 30 días/mes 12 meses/años

* $M^3$/Hd/AÑO.

# FICHA DE POZO

CUENCA : _____ SUB CUENCA : _____

FUENTE : _____ CANAL DERIVADO : _____

CANAL MATRIZ : _____ CANAL SUB DERIVADO : _____

CANAL SUB SUB DERIV. : _____

| POZO N° | COMUNA ROL S.I.I. | NOMBRE DEL PROPIETARIO NOMBRE DEL PREDIO | ACCIONES VOL. O CAUDAL | USO | Coord. U.T.M. | LUGAR INSCRIPCION Fs. N° AÑO |
|---|---|---|---|---|---|---|
| *21 | | Diámetro del pozo 10"<br>Profundidad : 46 m<br>Potencia : 15 hp<br>Caudal : 13 lt/seg<br>Ø impulsión: 3"<br>Ø aspiración: 3"<br>Tiempo utilización 24 h/día 28 días/mes 12 meses/año<br>uso: Industrial | | | | |
| *22 | | Diámetro pozo: 10"<br>Profundidad pozo: 50 m<br>motobomba: Garvens eléctrica<br>Potencia: 20 hp<br>Caudal: 6 lt/seg<br>Ø aspiración: 3"<br>Ø impulsión: 3"<br>Tiempo utilización 24 hr/día 28 días/mes 24 meses/año<br>Uso: Industrial | | | | |
| *23 | | Diámetro pozo: 10"<br>Profun idad pozo : 60 m<br>Motobomba: Garvens eléctrica<br>Potencia: 20 hp<br>Caudal : 6 lt/seg<br>Ø aspiración: 3"<br>Ø impulsión 3"<br>Tiempo utilizacion 24 hr/día 28 días/mes 12 meses/año<br>Uso : Industrial | | | | |

* $M^3$/Há/AÑO.

# T R A N Q U E S

# M E N O R E S

# LISTADO DE TRANQUES MENORES

| Nº DE TRANQUE | COMUNA ROL S II | VOLUMEN MILES $m^3$ | USUARIO PROPIETARIO PREDIO | UBICACION | | | USO |
|---|---|---|---|---|---|---|---|
| | | | | PAG. TEX. | PLANO Nº | COORDENADAS GRAFICAS | |
| 1 | SAN FELIPE 1180 - 2 | 1,60 | PEREZ MARCHANT SERGIO DE JESUS LOS AGUSTINOS | | 4 | N 6376,30 Km O 329,10 Km | RIEGO |
| 2 | SAN FELIPE 1180 - 91 | 1,40 | ARANCIBIA BEIZA JULIO ALBERTO Pc. 7 LA REDONDA | | 4 | N 6375,10 Km O 327,35 Km | RIEGO |

# LISTADO DE TRANQUES MAYORES

| Nº DE TRANQUE | COMUNA ROL S II | VOLUMEN MILES $m^3$ | USUARIO PROPIETARIO PREDIO | UBICACION | | | USO |
|---|---|---|---|---|---|---|---|
| | | | | PAG. TEX. | PLANC Nº | COORDENADAS GRAFICAS | |
| 3 | CATEMU 67-6 | 0,85 | LYON DEL RIO MARIA TERESA RVA.SANTA ISABEL | | 4 | N 6.373,30 Km O 325,05 Km | RIEGO |
| ④ | CATEMU 67-6 | 1,00 | LYON DEL RIO MARIA TERESA RVA.SANTA ISABEL | | 4 | N 6.373,0 Km O 325,0 Km | RIEGO |
| 5 | CATEMU 67-~~6~~ 5 | 0,60 | LYON DEL RIO MARIA TERESA RVA.SANTA ISABEL | | 4 | N 6.373,45 Km O 323,2 Km | RIEGO |
| 6 | CATEMU S/R | 31,50 | PARCELEROS P.P. EL ÑILHUE BIEN COMUN | | 7 | N 6.380,80 Km O 320,80 Km | RIEGO |
| 7 | CATEMU 64-3 | 0,45 | DE BERNARDIS ANSALDO JUAN RESERVA B EX COOP. CERRILLOS | | 7 | N 6.383,05 Km O 317,05 Km | RIEGO |
| 8 | CATEMU 64-3 | 0,48 | DE BERNARDIS ANSALDO JUAN RESERVA B EX COOP. CERRILLOS | | 7 | N 6.383,05 Km O 316,90 Km | RIEGO |
| 9 | CATEMU 64-3 | 0,40 | DE BERNARDIS ANSALDO JUAN RESERVA B EX COOP. CERRILLOS | | 7 | N 6.383,05 Km O 316,75 Km | RIEGO |
| 10 | CATEMU S/R | 27,00 | PARCELEROS EX COOP. CERRILLOS BIEN COMUN | | 7 | N 6.382,30 Km O 317,40 Km | RIEGO |
| 11 | CATEMU 60-11 | 18,00 | CAJA COLONIZACION AGRICOLA . COLONIA | | 8 | N 6.375,20 Km O 316,40 Km | RIEGO |
| 12 | CATEMU 52-118 | 15,00 | VICENCIO BUSTAMANTE MARIA POBLACION MUNICIPAL LOTE 12 | | 8 | N 6.371,20 Km O 315,30 Km | AGUAS SERVIDAS |

# LISTADO DE TRANQUES MENORES

| Nº DE TRANQUE | COMUNA ROL SII | VOLUMEN MILES $m^3$ | USUARIO PROPIETARIO PREDIO | UBICACION | | | USO |
|---|---|---|---|---|---|---|---|
| | | | | PAG. TEX. | PLANO Nº | COORDENADAS GRAFICAS | |
| 13 | PANQUEHUE 51-72 | 2,40 ✓ | MANZUR MANZUR ENRIQUE Pc 39 SAN RAFAEL | 63 II | 5 | N 6.368,10 Km O 322,05 Km | RIEGO |
| (14) | PANQUEHUE 51-7 | 3,00 ✓ | TAGLE BENNETT JOSE RAUL RESERVA LLAIQUEN | | 9 | N 6.367,70 Km O 319,9 Km | RIEGO |
| (15) | PANQUEHUE 51-34 | 6,00 | VICENCIO PEREZ SILVERIO SABINO Pc 7 PRIMAVERA | | 9 | N 6.367,70 Km O 318,8 Km | RIEGO |

# LISTADO DE TRANQUES MENORES

| Nº DE TRANQUE | COMUNA ROL SII | VOLUMEN MILES $m^3$ | USUARIO PROPIETARIO PREDIO | UBICACION | | | USO |
|---|---|---|---|---|---|---|---|
| | | | | PAG. TEX. | PLANO Nº | COORDENADAS GRAFICAS | |
| 16 | LLAY-LLAY<br>151-217 | 30,00 | EMPRESA OBRAS SANITARIAS V REGION<br>Pc 34 LA ESPERANZA LOTE B | | 9 | N 6.365,05 Km<br>O 314,9 Km | AGUAS SERVIDAS |
| 17 | LLAY-LLAY<br>151-218 | 36,00 | EMPRESA OBRAS SANITARIAS V REGION<br>Pc 35 LA ESPERANZA LOTE A | | 9 | N 6.365,05 Km<br>O 314,9 Km | AGUAS SERVIDAS |
| 18 | LLAY-LLAY<br>153-54 | 20,00 | VARGAS CASTRO JORGE ANTONIO<br>Pc 42 SANTA TERESA | | 9 | N 6.365,20 Km<br>O 319,9 Km | RIEGO |
| 19 | LLAY-LLAY<br>153-77 PTE1 | 24,00 | ARACENA ARAYA OSVALDO DEL CARMEN<br>Pc 65 PTE. 1 STA. TERESA | | 5 | N 6.364,15 Km<br>O 324,3 Km | RIEGO |
| 20 | LLAY-LLAY<br>153-2 | 9,00 | COMUNIDAD PORFIRI ROMAGNOLI<br>VIÑA SAN MANUEL | | 5 | N 6.362,80 Km<br>O 323,2 Km | RIEGO |
| 21 | LLAY-LLAY<br>152-111 | 16,80 | GALLEGOS PARRA RENE ROBERTO<br>PC 2 LOS LOROS | | 5 | N 6.362,40 Km<br>O 323,1 Km | RIEGO |
| 22 | LLAY-LLAY<br>152-107 | 16,00 | GALLEGOS PARRA RENE ROBERTO<br>PC 51 LOS CARRIZOS | | 5-10 | N 6.362,20 Km<br>O 322,5 Km | RIEGO |
| 23 | LLAY-LLAY<br>152-10 | 2,40 | VALDES LARRAIN JOSE LUIS<br>RESERVA LOS LOROS | | 9 | N 6.363,60 Km<br>O 321,5 Km | RIEGO |
| 24 | LLAY-LLAY<br>152-95 PTE1 | 7,20 | ARANCIBIA ARANCIBIA ABRAHAM HUMBERTO<br>PC 39 PTE. 1 LAS PEÑAS | | 9-10 | N 6.361,9 Km<br>O 321,15 Km | RIEGO |
| 25 | LLAY-LLAY<br>152-95 PTE1 | 10,80 | ARANCIBIA ARANCIBIA ABRAHAM HUMBERTO<br>PC 39 PTE. 1 LAS PEÑAS | | 9-10 | N 6.361,8 Km<br>O 321,15 Km | RIEGO |
| 26 | LLAY-LLAY<br>152-93 | 24,00 | PALMA OCARES VICTOR MANUEL<br>PC 37 LAS PEÑAS | | 10 | N 6.360,8 Km<br>O 321,4 Km | RIEGO |
| 27 | LLAY-LLAY<br>152-93 | 15,00 | PALMA OCARES VICTOR MANUEL<br>PC 37 LAS PEÑAS | | 10 | N 6.360,75 Km<br>O 321,35 Km | RIEGO |
| 28 | LLAY-LLAY<br>152-78 | 36,00 | MACIEL SANCHEZ JOSE FLORENCIO<br>PC 22 LAS PEÑAS | | 10 | N 6.360,5 Km<br>O 320,6 Km | RIEGO |
| 29 | LLAY-LLAY<br>152-24 | 12,25 | SOC. AGRICOLA EL NOCEDAL LTDA.<br>TEGUALDA | | 10 | N 6.360,95 Km<br>O 320,8 Km | RIEGO |
| 30 | LLAY-LLAY<br>152-239 | 28,00 | ARACENA ARACENA JUAN<br>PC 47 EL PORVENIR | | 10 | N 6.360,9 Km<br>O 319,4 Km | RIEGO |
| 31 | LLAY-LLAY<br>152-32 | 6,00 | ERRAZURIZ MATTE ANDRES FERNANDO<br>RVA.SANTA ROSA | | 10 | N 6.360,3 Km<br>O 318,2 Km | RIEGO |
| 32 | LLAY-LLAY<br>BC-3 | 2,25 | PARCELEROS P.P. SANTA ROSA<br>BIEN COMUN 3 | | 10 | N 6.360,3 Km<br>O 317,2 Km | RIEGO |

# LISTADO DE TRANQUES MENORES

| Nº DE TRANQUE | COMUNA ROL S II | VOLUMEN MILES $m^3$ | USUARIO PROPIETARIO PREDIO | UBICACION | | | USO |
|---|---|---|---|---|---|---|---|
| | | | | PAG. TEX. | PLANO Nº | COORDENADAS GRAFICAS | |
| 33 | LLAY-LLAY 152-17 | 3,60 | ERRAZURIZ LETELIER GONZALO FUNDO EL ROBLE | | 10 | N 6.360,2 Km O 317,0 Km | RIEGO |
| 34 | LLAY-LLAY 152-14 | 16,50 | AGRICOLA MONTOLIN LTDA. FDO. VICHICULEN | | 10 | N 6.358,25 Km O 317,4 Km | RIEGO |
| 35 | LLAY-LLAY 152-14 | 4,50 | AGRICOLA MONTOLIN LTDA. FUNDO VICHICULEN | | 10 | N 6.359,20 Km O 316,6 Km | RIEGO |
| 36 | LLAY-LLAY 152-14 | 19,60 | AGRICOLA MONTOLIN LTDA. FUNDO VICHICULEN | | 10 | N 6.359,60 Km O 316,5 Km | RIEGO |
| 37 | LLAY-LLAY 152-14 | 6,00 | AGRICOLA MONTOLIN LTDA. FUNDO VICHICULEN | | 10 | N 6.360,05 Km O 316,3 Km | RIEGO |
| 38 | LLAY-LLAY 152-374 PTE 2 | 6,00 | PARCELEROS EL ROBLE BIEN COMUN | | 10 | N 6.361,05 Km O 316,7 Km | RIEGO |
| 39 | LLAY-LLAY 152-14 | 24,00 | AGRICOLA MONTOLIN LTDA. FUNDO VICHICULEN | | 10 | N 6.361,3 Km O 316,1 Km | RIEGO |
| 40 | LLAY-LLAY 152-325 | 40,00 | PARCELEROS P.P. EX COOP. SANTA ROSA BIEN COMUN | | 9-10 | N 6.362,15 Km O 316,8 Km | RIEGO |
| 41 | LLAY-LLAY 151-3 | 12,80 | MARTINEZ MERY GONZALO RVA. SAN CARLOS | | 9-10 | N 6.361,6 Km O 313,3 Km | RIEGO |
| 42 | LLAY-LLAY S/R | 19,25 | PARCELEROS EX COOP. LAS PALMAS BIEN COMUN Nº 4 | | 9 | N 6.362,35 Km O 313,7 Km | RIEGO |
| 43 | LLAY-LLAY 152-13 | 24,00 | COOPERATIVA EL PORVENIR LTDA. PORVENIR RESERVA LOS | | 9 | N 6.363,25 Km O 317,95 Km | RIEGO |

# T R A N Q U E S

# M A Y O R E S

# LISTADO DE TRANQUES MAYORES

| Nº DE TRANQUE | COMUNA ROL S I I | VOLUMEN MILES $m^3$ | USUARIO PROPIETARIO PREDIO | UBICACION | | | USO |
|---|---|---|---|---|---|---|---|
| | | | | PAG. TEX. | PLANC Nº | COORDENADAS U.T.M. | |
| 44 | NOGALES 179-320 | 5.000 | PARCELEROS EL MELON B.C1 TRANQUE EL MELON | | 16 | N 6378,880 E 295,545 | R |
| 45 | NOGALES 179-320 | 3.000 | PARCELERO EL MELON B.C2 TRANQUE COLLAGUA | | 15 | N 6385,618 E 292,140 | R |

MOP

CATASTRO PUBLICO DE AGUAS
BANCO DE USUARIOS

DGA

N° REGISTRO

# REGISTRO DE EMBALSES

ELIMINACION 1
INCORPORACION 2

## 1.- ANTECEDENTES GENERALES

CUENCA U HOYA HIDROGRAFICA: RIO ACONCAGUA — CODIGO

SUB-CUENCA: RIO ACONCAGUA — CODIGO

NOMBRE DE LA FUENTE: CANAL EL MELON — CODIGO

NOMBRE DEL EMBALSE: EL MELON — CODIGO

REGION | PROVINCIA: QUILLOTA — COD

COMUNA: NOGALES — CODIGO

NOMBRE O RAZON SOCIAL DEL PROPIETARIO O RESPONSABLE LEGAL: PARCELEROS EL MELON

## 2.- ANTECEDENTES TECNICOS

USO O DESTINO DEL EMBALSE

| | | | |
|---|---|---|---|
| PARA BEBIDA- USO DOMEST. - SANEAM. POBLAC. | | 1 | PARA USO MINERO | | 5 |
| PARA RIEGO | X | 2 | PARA RELAVES | | 6 |
| PARA ENERGIA ELECTRICA | | 3 | OTROS USOS | | 7 |
| PARA USO INDUSTRIAL - FUERZA MOTRIZ | | 4 | | | 8 |

| | | |
|---|---|---|
| CAPACIDAD MAXIMA ($m^3 \times 10^6$) | 5,00 | 1 |
| ALTURA DEL MURO (m.) | 12,00 | 2 |
| ANCHO CORONAMIENTO (m.) | 3,00 | 3 |
| LARGO CORONAMIENTO (m.) | 1.400,00 | 4 |
| BORDE LIBRE (m.) | 4,00 | 5 |

POTENCIA GENERADA: KW x $10^n$ (1) ; HP (2)

AÑO DE CONSTRUCCION: 1

AREA REGADA (HAS.): 1.432,71

UBICACION EN COORDENADAS U.T.M.: N 6378880 1 ; E 295545 2

TIPO DE PRESA

| | | | | | |
|---|---|---|---|---|---|
| DE TIERRA | X | 1 | CONCRETO TIPO CONTRAFUERTE | | 4 |
| DE ROCA | X | 2 | CONCRETO TIPO GRAVEDAD | | 5 |
| DE RELAVE | | 3 | CONCRETO TIPO ARCO | | 6 |
| ESTADO | R | 7 | AÑO REPARACION | | 8 |

OBRAS DE ENTREGA

| | | | | | |
|---|---|---|---|---|---|
| CON SALIDA AL RIO | | 1 | | | |
| CON SALIDA AL CANAL | X | 2 | | | |
| TUBERIA FORZADA | | 3 | | | |
| ESTADO | | 4 | AÑO REPARACION | | 5 |

EVACUADORES DE CRECIDAS

VERTEDEROS

| | | | | | |
|---|---|---|---|---|---|
| CAIDA LIBRE | X | 1 | DE SIFON | | 4 |
| DE POZO O BOCINA | | 2 | OTRO | | 5 |
| DE ALCANTARILLA | | 3 | | | |
| CAPACIDAD ($m^3$/seg.) | | | | | 6 |
| ESTADO | | 7 | AÑO REPARACION | | 8 |

EVACUADOR DE FONDO: 1

CAPACIDAD ($m^3$/seg): 2

ESTADO: 3 ; AÑO REPARACION: 4

ESTADO : B = BUENO ; R = REGULAR ; M = MALO.

MOP

CATASTRO PUBLICO DE AGUAS
BANCO DE USUARIOS

DGA

N° REGISTRO

# REGISTRO DE EMBALSES

ELIMINACION 1
INCORPORACION 2

## 1.- ANTECEDENTES GENERALES

CUENCA U HOYA HIDROGRAFICA: RIO ACONCAGUA — CODIGO

SUB-CUENCA: RIO ACONCAGUA — CODIGO

NOMBRE DE LA FUENTE: CANAL EL MELON — CODIGO

NOMBRE DEL EMBALSE: COLLAGUA — CODIGO

REGION — PROVINCIA: QUILLOTA — COD

COMUNA: NOGALES — CODIGO

NOMBRE O RAZON SOCIAL DEL PROPIETARIO O RESPONSABLE LEGAL: PARCELEROS EL MELON

## 2.- ANTECEDENTES TECNICOS

USO O DESTINO DEL EMBALSE

| | | | | | |
|---|---|---|---|---|---|
| PARA BEBIDA- USO DOMEST.-SANEAM.POBLAC. | | 1 | PARA USO MINERO | | 5 |
| PARA RIEGO | X | 2 | PARA RELAVES | | 6 |
| PARA ENERGIA ELECTRICA | | 3 | OTROS USOS | | 7 |
| PARA USO INDUSTRIAL- FUERZA MOTRIZ | | 4 | | | 8 |

| | | |
|---|---|---|
| CAPACIDAD MAXIMA ($m^3 x 10^6$) | 3,00 | 1 |
| ALTURA DEL MURO (m.) | 7,00 | 2 |
| ANCHO CORONAMIENTO (m.) | 2,50 | 3 |
| LARGO CORONAMIENTO (m.) | 1.200,00 | 4 |
| BORDE LIBRE (m.) | 1,00 | 5 |

POTENCIA GENERADA: KW x $10^n$ (1) ; HP (2)

AÑO DE CONSTRUCCION: 1

AREA REGADA (HAS.): 37,10 1

UBICACION EN COORDENADAS U.T.M.: N 6385,618 1 ; E 292,140 2

TIPO DE PRESA

| | | | | | |
|---|---|---|---|---|---|
| DE TIERRA | X | 1 | CONCRETO TIPO CONTRAFUERTE | | 4 |
| DE ROCA | X | 2 | CONCRETO TIPO GRAVEDAD | | 5 |
| DE RELAVE | | 3 | CONCRETO TIPO ARCO | | 6 |

ESTADO: R 7 — AÑO REPARACION: 8

OBRAS DE ENTREGA

| | | |
|---|---|---|
| CON SALIDA AL RIO | | 1 |
| CON SALIDA AL CANAL | X | 2 |
| TUBERIA FORZADA | | 3 |

ESTADO: 4 — AÑO REPARACION: 5

EVACUADORES DE CRECIDAS

VERTEDEROS

| | | | | | |
|---|---|---|---|---|---|
| CAIDA LIBRE | X | 1 | DE SIFON | | 4 |
| DE POZO O BOCINA | | 2 | OTRO | | 5 |
| DE ALCANTARILLA | | 3 | | | |

CAPACIDAD ($m^3$/seg.): 6

ESTADO: 7 — AÑO REPARACION: 8

EVACUADOR DE FONDO: 1

CAPACIDAD ($m^3$/seg): 2

ESTADO: 3 — AÑO REPARACION: 4

ESTADO : B = BUENO ; R = REGULAR ; M = MALO.

# R E S O L U C I O N E S  S E R V I C I O

# A G R I C O L A  Y  G A N A D E R O

# COMUNA DE CATEMU

5.- Que por escritura pública de fecha 31 de Octubre de 1979, otorgada ante don Enrique Morgan Torres, Notario de Santiago, se formalizó la división de los derechos de agua del predio Hijuela Nº. 4 del Fundo Santa Isabel y Reinoso, entre el sector expropiado y el sector excluído de la expropiación.

R E S U E L V O :

1.- Apruébase el Estudio Técnico de división de los derechos de aprovechamiento de aguas del Proyecto de Parcelación El Carmen, ubicado en la Comuna de Catemu, Provincia de San Felipe, el que está integrado por parte del predio Hijuela Nº. 4 del Fundo Santa Isabel y Reinoso de la Comuna ya mencionada.

2.- Los derechos de aprovechamiento de Aguas de este Proyecto se fijaron por escritura pública de fecha 31 de Octubre de 1979, realizada ante don Enrique Morgan Torres, Notario Público de Santiago.

Dichos derechos son los siguientes:

- 68,23 % de los derechos sobre el Canal Santa Isabel Alto que corresponde a 68,23 Lts./seg.
- 31,36 % de los derechos sobre el Canal Santa Isabel Bajo que corresponde a 94 Lts./seg.

3.- La distribución de estos derechos es la siguiente:

| UNIDAD | | Superficie de riego | Derechos Canal Santa Isabel Alto | Derechos Canal Santa Isabel Bajo |
|---|---|---|---|---|
| Parcela | 2 | 8,7 | 21,43 | -.- |
| Parcela | 3 | 9,8 | 24,14 | -.- |
| Parcela | 4 | 5,8 | -.- | 3,44 |
| Parcela | 5 | 9,0 | -.- | 5,34 |
| Parcela | 6 | 7,9 | -.- | 4,69 |
| Parcela | 7 | 10,1 | -.- | 6,00 |
| Parcela | 8 | 7,4 | -.- | 4,40 |
| Parcela | 9 | 6,9 | -.- | 4,10 |
| Sitios | 1 | 0,5 | 1,23 | -.- |
| | 2 | 0,4 | 0,99 | -.- |
| | 3 | 0,5 | 1,23 | -.- |
| | 4 | 0,8 | 1,97 | -.- |
| | 5 | 0,8 | 1,97 | -.- |

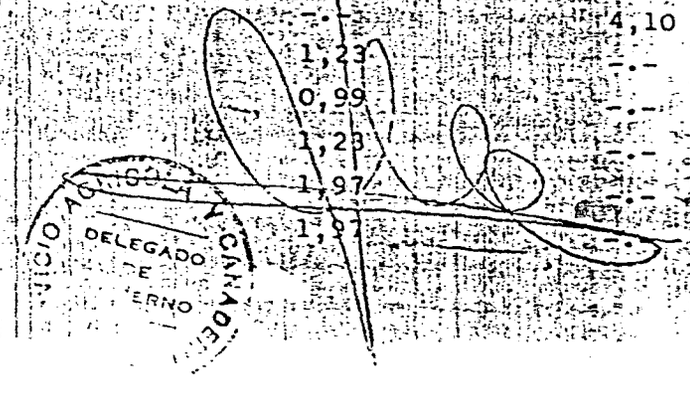


///

DIRECCION EJECUTIVA

ficha 15

APRUEBA ESTUDIO TECNICO DE DIVISION DE DERECHOS DE APROVECHAMIENTO DE AGUAS DEL PROYECTO DE PARCELACION EL CARMEN DE LA COMUNA DE CATEMU, PROVINCIA DE SAN FELIPE, V REGION.

SANTIAGO, 27 AGO. 1984

Nº. 1126

VISTOS : Lo dispuesto en el artículo 1º letra e) del D.F.L. Nº. 278, de 1979, del Ministerio de Agricultura; en el artículo 5º transitorio del Código de Aguas; el Dictámen Nº. 016610 de la Contraloría General de la República de 14 de Julio de 1983;- los antecedentes tenidos a la vista, y,

C O N S I D E R A N D O :

1.- Que por Acuerdo de Consejo Nº. 1045 de fecha 4 de Diciembre de 1969, la Corporación de la Reforma Agraria expropió parte del predio denominado HIJUELA Nº. 4 del FUNDO SANTA ISABEL Y REINOSO, ubicado en la Comuna de Catemu, Provincia de San Felipe, excluyéndose de la expropiación del predio una superficie aproximada de 55,7 Has. físicas.

2.- Que la Corporación de la Reforma Agraria inscribió a su nombre el predio a fojas 366 Nº. 302 del Registro de Propiedad del Conservador de Bienes Raíces de San Felipe, correspondiente al año 1971.

3.- Que por Acuerdo de Consejo Nº. 162 de fecha 30 de Enero de 1975, se aprobó el Proyecto de Parcelación El Carmen que comprende la parte expropiada del predio citado.

4.- Que por Acuerdo de Consejo Nº. 964 de fecha 29 de Julio de 1977, se aprobó modificar el Proyecto de Parcelación El Carmen que comprende la parte expropiada del predio citado.

//

SERVICIO AGRICOLA Y GANADERO DELEGADO DE GOBIERNO

| UNIDAD | Superficie de riego | Derechos Canal Santa Isabel Alto | Derechos Canal Santa Isabel Bajo |
|---|---|---|---|
| Sitios 6 | 1,0 | 2,46 | -.- |
| 7 | 0,5 | 1,23 | -.- |
| 8 | 0,6 | 1,48 | -.- |
| 9 | 0,6 | 1,48 | -.- |
| 10 | 1,0 | 2,46 | -.- |
| 12 | 0,5 | 1,23 | -.- |
| 13 | 0,5 | 1,23 | -.- |
| 14 | 0,4 | 0,99 | -.- |
| 15 | 0,6 | 1,48 | -.- |
| 16 | 0,3 | -.- | 0,18 |
| 17 | 0,4 | -.- | 0,24 |
| 18 | 0,4 | -.- | 0,24 |
| 19 | 0,4 | -.- | 0,24 |
| 20 | 0,4 | -.- | 0,24 |
| 21 | 0,4 | -.- | 0,24 |
| 22 | 0,4 | -.- | 0,24 |
| 24 | 0,5 | 1,23 | -.- |
| Bien Común 1 | 0,9 | -.- | 0,53 |
| Bien Común 2 | 2,1 | -.- | 1,24 |
| TOTALES: | 80,5 | 68,23 | 31,36 |

Los turnos que sea necesario establecer para el mejor aprovechamiento de las aguas serán fijados de común acuerdo por los interesados.

4.- Los propietarios de cada lote concurrirán a prorrata de sus respectivos derechos al pago de los gastos de administración y conservación de los canales que conduzcan las aguas comunes y al pago de las cuotas de la Organización de Usuarios respectiva.

5.- Se deja constancia que el Estudio Técnico de división de las Aguas forma parte de la presente Resolución, debiendo archivarse ambos documentos en el Registro de Propiedad de Aguas del Conservador de Bienes Raíces respectivo

ANOTESE, TRANSCRIBASE Y COMUNIQUESE.

PATRICIO CARVAJAL AVILA
INGENIERO AGRONOMO
DIRECTOR EJECUTIVO Y
DELEGADO DE GOBIERNO

DISTRIBUCION:
DIRECCION EJECUTIVA
FISCALIA
UNIDAD TECNICA
DIRECCION REGIONAL
ARCHIVO CONSERVADOR
OF. DE PARTES

DIRECCION EJECUTIVA Publicada D. Oficial 16/11/87

APRUEBA ESTUDIO TECNICO DE DIVISION DE DERECHOS DE APROVECHAMIENTO DE AGUAS DE LOS PREDIOS "HIJUELA CUARTA O PALQUIALES", "HIJUELA UNO O SANTA TERESA" Y " EL PIMIENTO", Y DEL PROYECTO DE PARCELACION "LOS CORRALES DE CATEMU", DE LA COMUNA DE CATEMU, PROVINCIA DE SAN FELIPE, V REGION.

Fichas 155-157-163

SANTIAGO, 10 NOV. 1987

N° 2354

VISTOS: Lo dispuesto en el artículo 5°Transitorio del Código de Aguas; los antecedentes tenidos a la vista; y

CONSIDERANDO :

1°. Que por Acuerdo de Consejo N° 216 de fecha 24 de febrero de 1971, la Corporación de la Reforma Agraria expropió la totalidad del predio denominado "Hijuela Cuarta o Palquiales", ubicado en la comuna de Catemu, provincia de San Felipe, el que se inscribió a nombre de la Corporación citada, a fjs. 234 N° 210 del Registro de Propiedad del año 1972 del Conservador de Bienes Raíces de San Felipe.

Se comprendió en la expropiación del predio, los derechos de aprovechamiento de aguas que son :

- 35,76 partes o regadores del Canal Palquiales o Media Cuadra, derivado del Estero Catemu, sobre un total de cien partes en que se considera dividido todo el caudal del Canal.

los que se mencionan a fjs. 322 vta. N° 393 del Registro de Propiedad del año 1955 del Conservador de Bienes Raíces de San Felipe.

Posteriormente, por Acuerdo de Consejo N° 3239 de fecha 20 de junio de 1974 se excluyó de la expropiación una superficie aproximada de 23.55 hectáreas físicas.

2. Que por Acuerdo de Consejo N° 1596 de fecha 8 de julio de 1971, la Corporación de la Reforma Agraria expropió la totalidad del predio "Hijuela Uno o Santa Teresa", ubicado en la Comuna de Catemu, provincia de San Felipe el que se inscribió a nombre de la Corporación citada, a fjs. 540 N° 466 del Registro de Propiedad del año 1971 del Conservador de Bienes Raíces de San Felipe.

Se comprendió en la expropiación los derechos de aprovechamiento de aguas, que son :

- 29 regadores del Canal Común, Principal o Huidobro sobre un total de 300 regadores en que se considera dividido todo el caudal del canal.

los que se mencionan a fjs 318 vta. N° 390 del Registro de Propiedad del año 1955 del Conservador de Bienes Raíces de San Felipe.

Posteriormente, por Acuerdo de Consejo N° 1616 de fecha 26 de abril de 1974 se excluyó de la expropiación del predio una superficie aproximada de 57,20 hectáreas físicas.

3. Que por Acuerdo de Consejo N° 213 de fecha 24 de febrero de 1971, la Corporación de la Reforma Agraria expropió la totalidad del predio "El Pimiento", ubicado en la comuna de Catemu, provincia de San Felipe, el que se inscribió a nombre de la Corporación citada, a fjs. 636 vta. N° 667 del Registro de Propiedad del año 1974 del Conservador de Bienes Raíces de San Felipe.

Se compredió en la expropiación los derechos de aprovechamiento de aguas, que son :

a) 4,61 regadores del Estero Catemu, que se entregan por el Canal Varillano.

b) 0,43 regadores del Canal de Abajo de Catemu.

c) 6,06 regadores del Estero Catemu, que se entregan por el Canal Varillano.

d) 1,00 regador del Canal de Arriba de la Asociación de los Canales de Catemu.

e) 0,97 regadores del Canal de Abajo de la Asociación de los Canales de Catemu.

f) 4,53 regadores del Estero de Catemu, que se entregan por el Canal Varillano

los que se encuentran inscritos a fjs. 9 vta. N° 8 del Registro de Propiedad de Aguas del año 1955 del Conservador de Bienes Raíces de San Felipe.

Posteriormente, por Acuerdo de Consejo N° 1629 de fecha 26 de abril de 1974 se excluyó de la expropiación una superficie aproximada de 12,70 hectáreas físicas.

4. Que por Acuerdo de Consejo N° 4107 de fecha 22 de noviembre de 1974, la Corporación de la Reforma Agraria aprobó el Proyecto de Parcelación "Los Corrales de Catemu", que comprende la parte efectivamente expropiada de los predios citados en los considerandos anteriores.

RESUELVO :

1. Apruébase el Estudio Técnico de División de los Derechos de Aprovechamiento de Aguas del predio "Hijuela Cuarta o Palquiales", individualizado en el considerando número uno fijándose los siguientes derechos de aprovechamiento :

SECTOR EXPROPIADO :

- 21,46 regadores o partes del Canal Palquiales o Media Cuadra, derivado del Estero Catemu sobre un total de 100 partes en que se considera dividido todo el caudal del canal.

SECTOR EXCLUIDO :

- 14,30 regadores o partes del Canal Palquiales o Media Cuadra, derivado del Estero Catemu sobre un total de 100 partes en que se considera dividido todo el caudal del canal.

2. Apruébase el Estudio Técnico de División de los Derechos de Aprovechamiento de Aguas del predio "Hijuela Uno o Santa Teresa", individualizado en el considerando número dos fijándose los siguientes derechos de aprovechamiento :

SECTOR EXPROPIADO :

- 19,61 regadores del Canal Común, Principal o Huidobro, sobre un total de 300 regadores en que se considera dividido todo el caudal del canal.

SECTOR EXCLUIDO :

- 9,39 regadores del Canal Común, Principal o Huidobro, sobre un total de 300 regadores en que se considera dividido todo el caudal del canal.

3. Apruébase el Estudio Técnico de División de los Derechos de Aprovechamiento de Aguas del predio "El Pimiento", individualizado en el considerando número tres fijándose los siguientes derechos de aprovechamiento :

PREDIO : "El Pimiento".

0,82 regadores del Canal de Arriba de la Asociación de los Canales de Catemu.

1,14 regadores del Canal de Abajo de Catemu.

12,42 regadores del Estero Catemu que se entregan por el Canal Varillano.

5. La Distribución de estos derechos es la siguiente :

PREDIO :"Hijuela Cuarta o Palquiales".

| UNIDAD | | SUP.RIEGO HAS. | DERECHOS DE APROVECHAMIENTO CANAL PALQUIALES REGADORES |
|---|---|---|---|
| Parcela N° | 11 parte | 2,7 | 1,99 |
| | 12 | 5,0 | 3,69 |
| | 13 | 5,0 | 3,69 |
| | 14 | 5,0 | 3,69 |
| | 15 | 5,0 | 3,69 |
| | 16 parte | 5,0 | 3,69 |
| Sitio N° | 10 | 0,1 | 0,07 |
| | 11 | 0,3 | 0,22 |
| | 12 | 0,3 | 0,22 |
| | 13 | 0,3 | 0,22 |
| | 14 | 0,4 | 0,29 |
| TOTALES | | 29,1 | 21,46 |

PREDIO : "Hijuela Uno o Santa Teresa".

| UNIDAD | | SUP.RIEGO HAS. | DERECHOS DE APROVECHAMIENTO CANAL HUIDOBRO O PEPINO REGADORES |
|---|---|---|---|
| Parcela N° | 16 parte | 1,7 | 0,71 |
| | 17 | 7,0 | 2,90 |
| | 18 | 7,6 | 3,15 |
| | 19 | 7,1 | 2,94 |
| | 20 | 8,8 | 3,65 |
| | 21 | 7,0 | 2,90 |
| | 22 | 7,1 | 2,94 |
| Sitio | 15 | 0,5 | 0,21 |

PREDIO : "El Pimiento".

- 0,82 regadores del Canal de Arriba de la Asociación de los Canales de Catemu.
- 1,14 regadores del Canal de Abajo de Catemu.
- 12,42 regadores del Estero Catemu que se entregan por el Canal Varillano.

5. La Distribución de estos derechos es la siguiente :

PREDIO : "Hijuela Cuarta o Palquiales".

| UNIDAD | | SUP.RIEGO HAS. | DERECHOS DE APROVECHAMIENTO CANAL PALQUILES REGADORES |
|---|---|---|---|
| Parcela N° | 11 parte | 2,7 | 1,99 |
| | 12 | 5,0 | 3,69 |
| | 13 | 5,0 | 3,69 |
| | 14 | 5,0 | 3,69 |
| | 15 | 5,0 | 3,69 |
| | 16 parte | 5,0 | 3,69 |
| Sitio N° | 10 | 0,1 | 0,07 |
| | 11 | 0,3 | 0,22 |
| | 12 | 0,3 | 0,22 |
| | 13 | 0,3 | 0,22 |
| | 14 | 0,4 | 0,29 |
| TOTALES | | 29,1 | 21,46 |

PREDIO : "Hijuela Uno o Santa Teresa".

| UNIDAD | | SUP.RIEGO HAS. | DERECHOS DE APROVECHAMIENTO CANAL HUIDOBRO O PEPINO REGADORES |
|---|---|---|---|
| Parcela N° | 16 parte | 1,7 | 0,71 |
| | 17 | 7,0 | 2,90 |
| | 18 | 7,6 | 3,15 |
| | 19 | 7,1 | 2,94 |
| | 20 | 8,8 | 3,65 |
| | 21 | 7,0 | 2,90 |
| | 22 | 7,1 | 2,94 |
| Sitio | 15 | 0,5 | 0,21 |

PREDIO : "El Pimiento".

| UNIDAD | | SUP. RIEGO HAS. | DERECHOS DE APROVECHAMIENTO C. CATEMU DE ARRIBA REGADORES | C. CATEMU DE ABAJO REGADORES | ESTERO CATEMU POR C. VARILLA NO REGADORES |
|---|---|---|---|---|---|
| Parcela | 1 | 5,2 | 0,076 | 0,106 | 1,230 |
| | 2 | 5,0 | 0,073 | 0,101 | 1,180 |
| | 3 | 5,0 | 0,073 | 0,101 | 1,180 |
| | 4 | 5.0 | 0,073 | 0,101 | 1,180 |
| | 5 | 5,0 | 0,073 | 0,101 | 1,180 |
| | 6 | 5,0 | 0,073 | 0,101 | 1,180 |
| | 7 | 5,0 | 0,073 | 0,101 | 1,180 |
| | 8 | 5,0 | 0,073 | 0,101 | 1,180 |
| | 9 | 5,0 | 0,073 | 0,101 | 1,180 |
| | 10 | 5,0 | 0,073 | 0,101 | 1,180 |
| | 11 | parte 2,4 | 0,036 | 0,050 | 0,570 |
| Sitios | 1 | 0,4 | 0,006 | 0,009 | |
| | 2 | 1,0 | 0,015 | 0,021 | |
| | 3 | 0,3 | 0,004 | 0,006 | |
| | 4 | 0,3 | 0,004 | 0,006 | |
| | 5 | 0,3 | 0,004 | 0,006 | |
| | 6 | 0,3 | 0,004 | 0,006 | |
| | 7 | 0,4 | 0,006 | 0,009 | |
| | 8 | 0,3 | 0,004 | 0,006 | |
| | 9 | 0,3 | 0,004 | 0,006 | |
| TOTALES | | 56,2 | 0,820 | 1,140 | 12,420 |

Los turnos que sea necesario establecer para el mejor aprovechamiento de las aguas serán fijados de común acuerdo por los interesados.

6. Los propietarios de cada lote concurrirán a prorrata de sus respectivos derechos al pago de los gastos de administración y conservación de los canales que conduzcan las aguas comunes y al pago de las cuotas de la Organización de Usuarios respectiva.

7. Se deja constancia que el Estudio Técnico de División de las Aguas forma parte de la presente Resolución, debiendo archivarse ambos documentos en el Registro de Propiedad de Aguas del Conservador de Bienes Raíces respectivo.

ANOTESE, TRANSCRIBASE Y COMUNIQUESE

SERVICIO AGRICOLA Y GANADERO DELEGADO DE GOBIERNO

ALEJANDRO MARCHANT BAEZA
INGENIERO AGRONOMO
DIRECTOR EJECUTIVO Y
DELEGADO DE GOBIERNO

DISTRIBUCION :

- D. Ejecutiva
- Fiscalía
- U. Técnica
- D. Regional
- A. Conservador
- Of. Partes
- Interesado.
- Finanzas

SERVICIO AGRICOLA Y GANADERO
DIRECCION EJECUTIVA

Fda 1153.

APRUEBA PROYECTO DE DISTRIBUCION DE AGUA "LAS COMPUERTAS" DE LA COMUNA DE CATEMU.

SANTIAGO, 3 JUL 1981

Nº 1433

VISTOS: Lo dispuesto en el artículo 1º letra a) del DFL. Nº278 de 1979; el DL. Nº 2603 de 1979; los artículos 1º transitorio y siguientes del DFL. Nº1-2603 de 1979 y los antecedentes tenidos a la vista.

RESUELVO:

1º:- Aprobar el Proyecto de Distribución de Aguas para atender el regadío de las parcelas del Proyecto de Parcelación "LAS COMPUERTAS", ubicado en la Comuna de Catemu, Provincia de San Felipe, que esta formado por parte del predio "HIJUELA NORTE DE LAS COMPUERTAS DE CATEMU", cuyo rol de avalúo es el 66 de la citada Comuna.

2º:- Los derechos de agua a distribuir consistente en:

a) -- 0,74 regadores del Canal Catemu del Alto, perteneciente a la 2a. Sección del Río Aconcagua.

b) -- 7,32 regadores del Canal Catemu del Bajo, perteneciente a la 2da. Sección del Río Aconcagua.

Estos derechos son partes de los inscritos a Fs. 3 Nº3 del Registro de Regadores de Agua del Conservador de Bienes Raíces de San Felipe de año 1960.

3º:- La distribución de esos derechos es como sigue:

a) Canal Catemu del Alto:

| UNIDAD | | SUPERF. RIEGO HAS. | DERECHOS REGADORES |
|---|---|---|---|
| Sitio | 4 | 1,5 | 0,32 |
| | 5 | 2,0 | 0,42 |
| | | 3,5 | 0,74 |

b) Canal Catemu del Bajo:

| UNIDAD | | SUPERF. RIEGO HAS. | DERECHOS REGADORES |
|---|---|---|---|
| Parcela | 1 | 5,1 | 1,28 |
| | 2 | 4,8 | 1,20 |
| | 3 | 4,2 | 1,05 |
| | 4 | 4,2 | 1,05 |
| | 5 | 4,2 | 1,05 |
| | 6 | 4,2 | 1,05 |
| Sitio | 1 | 0,5 | 0,12 |
| | 2 | 0,9 | 0,22 |
| | 3 | 1,2 | 0,30 |
| | | 29,30 | 7,32 |

Los turnos que sea necesario establecer para el mejor aprovechamiento de las aguas serán fijados de común acuerdo por los interesados.

4°:- Los adquirentes de cada lote concurrirán a prorrata de sus respectivos derechos al pago de los gastos de administración y conservación de los canales que conduzcan las aguas comunes y al pago de las cuotas de la Asociación de Canalistas respectiva.

5°:- Se deja constancia que el Proyecto de Distribución de Aguas forma parte integrantes de la presente Resolución.

ANOTESE, TRANSCRIBASE Y COMUNIQUESE

JAIME DE LA SOTTA SENAVENTE
INGENIERO AGRONOMO
DIRECTOR EJECUTIVO Y
DELEGADO DE GOBIERNO

SERVICIO AGRICOLA Y GANADERO
DELEGADO DE GOBIERNO

RGO/cph.
Distribución
- Fiscalía
- Finanzas
- Tes.Gral.de la Rep.
- Unidad Técnica
- Of. Partes
- Archivo
- Interesado

R E S U E L V O :

1.- Apruébase el Estudio Técnico de División de los derechos de aprovechamiento de aguas del Proyecto de Parcelación "SAN CARLOS" ubicado en la Comuna de Catemu, el que está integrado por el predio Hijuela Norte y Sur del Fundo San Carlos de Catemu de la Comuna ya mencionada.

2.- Los derechos de aprovechamiento de este Proyecto son:

- 48,1 partes o regadores del Canal Pepino o Huidobro.
- 14,7 % del caudal del Canal Chacay.
- 0,3 regadores del Canal Catemu del Bajo.

Estos derechos son parte de los inscritos a fs.22 Nº.21 del Registro de Propiedad de Aguas de 1949, a fjs. 20 vta. Nº. 20 y a fjs. 1 Nº. 1 del Registro de Propiedad de 1949, todas del Conservador de Bienes Raíces de San Felipe.

3.- La distribución de estos derechos - es la siguiente:

| UNIDAD | | SUPERF. RIEGO HAS. | DERECHOS DE AGUA C. PEPINO | C. CHACAY | CANAL CATEMU DEL BAJO |
|---|---|---|---|---|---|
| Parcela | 1 | 10,7 | 7,89 | -.- | -.- |
| | 2 | 10,2 | 7,53 | -.- | -.- |
| | 3 | 10,2 | 7,53 | -.- | -.- |
| | 4 | 10,7 | 7,89 | -.- | -.- |
| | 5 | 10,4 | 7,67 | -.- | -.- |
| | 6 | 10,9 | 8,04 | -.- | -.- |
| | 7 | 10,9 | -.- | 1,86 | -.- |
| | 8 | 10,4 | -.- | 1,87 | -.- |
| | 9 | 10,3 | -.- | 1,86 | -.- |
| | 10 | 10,1 | -.- | 1,82 | -.- |
| | 11 | 10,4 | -.- | 1,87 | -.- |
| | 12 | 13,3 | -.- | 2,40 | -.- |
| | 13 | 16,2 | -.- | 2,92 | -.- |
| Sitio | 1 | 0,1 | -.- | -.- | 0.0130 |
| | 2 | 0,4 | -.- | -.- | 0.0522 |
| | 3 | 0,4 | -.- | -.- | 0.0522 |
| | 4 | 0,4 | -.- | -.- | 0.0522 |
| | 5 | 0,4 | -.- | -.- | 0.0522 |
| | 6 | 0,4 | -.- | -.- | 0.0522 |
| | 7 | 0,1 | -.- | -.- | 0.0130 |
| | 8 | 0,1 | -.- | -.- | 0.0130 |

1441/90

SERVICIO AGRICOLA Y GANADERO DELEGADO PROVINCIAL

SERVICIO AGRICOLA Y GANADERO
DIRECCION EJECUTIVA

Ficha 167

APRUEBA ESTUDIO TECNICO DE DIVISION DE DERECHOS DE APROVECHAMIENTO DE AGUAS DEL PROYECTO DE PARCELACION "SAN CARLOS" DE LA COMUNA DE CATEMU, PROVINCIA DE SAN FELIPE, V REGION.-

SANTIAGO, 30 NOV 1984

Nº 1257

VISTOS : Lo dispuesto en el artículo 1º letra e) del DFL. Nº. 278 de 1979 del Ministerio de Agricultura; en el artículo 5º transitorio del Código de Aguas; el Dictámen Nº. 016610 de la Contraloría General de la República de 14 de Julio de 1983; los antecedentes tenidos a la vista, y,

C O N S I D E R A N D O :

1.- Que por Acuerdo de Consejo Nº. 1.373 de fecha 12 de Abril de 1972, la Corporación de la Reforma Agraria expropió la totalidad del predio denominado Hijuela Norte y Sur del Fundo San Carlos de Catemu, ubicado en la Comuna de Catemu, Provincia de San Felipe, V Región.

2.- Que por Acuerdo de Consejo Nº. 4.786 del 30 de Noviembre de 1972, reconsiderado por Acuerdo de Consejo Nº. 739 del 23 de Mayo de 1975, la Corporación de la Reforma Agraria excluyó de la expropiación del predio una superficie aproximada de 134,1 Hás. físicas.

3.- Que la Corporación de la Reforma Agraria inscribió a su nombre el predio a fs. 427 Nº. 443 del Registro de Propiedad del Conservador de Bienes Raíces de San Felipe, correspondiente al año 1975.

4.- Que por Acuerdo de Consejo Nº. 1.645 de fecha 31 de Octubre de 1975, se aprobó el Proyecto de Parcelación "SAN CARLOS" que comprende la parte expropiada del predio, ya citado.

5.- Que con fecha 31 de Octubre de 1979, mediante escritura pública otorgada ante don Enrique Morgan T., Notario Público de Santiago, se fijaron los derechos de aguas correspondientes al sector excluído y al sector expropiado.

| UNIDAD | SUPERF. RIEGO HAS. | DERECHOS DE AGUA | | |
|---|---|---|---|---|
| | | C. PEPINO | C. CHACAY | C. CATEMU DEL BAJO |
| | (continuación) | | | |
| BIEN COMUN NR. 1 | 2,1 | 1,55 | -.- | -.- |
| TOTAL: | 149,1 Hás. | 48,10 Regadores | 14,70% | 0,3000 regadores |

Los turnos que sea necesario establecer para el mejor aprovechamiento de las aguas serán fijados de común acuerdo por los interesados.

4.- Los propietarios de cada lote concurrirán a prorrata de sus respectivos derechos al pago de los gastos de administración y conservación de los canales que conduzcan las aguas comunes y al pago de las cuotas de la Organización de Usuarios respectiva.

5.- Se deja constancia que el Estudio Técnico de división de las Aguas forma parte de la presente Resolución, debiendo archivarse ambos documentos en el Registro de Propiedad de Aguas del Conservador de Bienes Raíces respectivo.

ANOTESE, TRANSCRIBASE Y COMUNIQUESE.

PATRICIO CARVAJAL AVILA
INGENIERO AGRONOMO
DIRECTOR EJECUTIVO Y
DELEGADO DE GOBIERNO

DISTRIBUCION:
DIRECCION EJECUTIVA
FISCALIA
UNIDAD TECNICA
DIRECCION REGIONAL
ARCHIVO CONSERVADOR
OF. DE PARTES

5. Que con fecha 31 de Octubre de 1979, se formalizó, mediante escritura otorgada ante don Enrique Morgan Torres, Notario Público de Santiago, la división de derechos de aprovechamiento de aguas entre la parte expropiada y de parte excluída del predio "El Talhuén".

RESUELVO:

1. Apruébase el Estudio de División de los Derechos de Aprovechamiento de Aguas del Proyecto de Parcelación "TALHUEN", ubicado en la Comuna de Catemu, el que está integrado por el predio "El Talhuén" de la Comuna mencionada.

2. Los derechos de aprovechamiento de este Proyecto son :

- 4,15 acciones del Canal Catemu del Alto;
- 4,42 acciones del Canal Catemu del Bajo.

Inscritos en Mayor Número a fs. 5 N° 4 del Registro de Propiedad de Aguas de 1960 del Conservador de Bienes Raíces de San Felipe.

3. La distribución de estos derechos es la siguiente:

| UNIDAD | | Superf. Riego Hás. | DERECHOS Canal Catemu del Alto. | DERECHOS Canal Catemu del Bajo. |
|---|---|---|---|---|
| Parcela N° | 1 | 6,0 | -- | 1,42 |
| | 2 | 6,0 | -- | 1,42 |
| | 3 | 6,2 | -- | 1,46 |
| | 4 | 10,5 | 2,26 | -- |
| | 5 | 8,8 | 1,89 | -- |
| Sitio N° | 1 | 0,1 | -- | 0,02 |
| | 2 | 0,1 | -- | 0,02 |
| | 3 | 0,1 | -- | 0,02 |
| | 4 | 0,1 | -- | 0,02 |
| | 5 | 0,1 | -- | 0,02 |
| | 6 | 0,1 | -- | 0,02 |
| TOTAL : | | 38,1 | 4,15 | 4,42 |

SERVICIO AGRICOLA Y GANADERO
DIRECCION EJECUTIVA

Fecha 16

APRUEBA ESTUDIO TECNICO DE DIVISION DE DERECHOS DE APROVECHAMIENTO DE AGUAS DEL PROYECTO DE PARCELACION "TALHUEN" DE LA COMUNA DE CATEMU, PROVINCIA DE SAN FELIPE, V REGION.

SANTIAGO, 30 AGO. 1984

N° 1256 /

VISTOS: Lo dispuesto en el artículo 1°letra e) del DFL. N° 278, de 1979 del Ministerio de Agricultura; en el artículo 5°Transitorio del Código de Aguas, el Dictamen N° 016610 de la Contraloría General de la República de 14 de Julio de 1983, los antecedentes tenidos a la vista, y,

CONSIDERANDO:

1. Que por Acuerdo de Consejo N°1371 de fecha 12 de Abril de 1972, la Corporación de la Reforma Agraria expropió la totalidad del predio denominado "El Talhuén", ubicado en la Comuna de Catemu, Provincia de San Felipe.

2. Que por Acuerdo de Consejo N°1645 de 26 de Abril de 1974, la Corporación de la Reforma Agraria, excluyó de la expropiación del predio "el Talhuén" una superficie aproximada de 15,59 hectáreas físicas.

3. Que la Corporación de la Reforma Agraria inscribió a su nombre el predio a fs. 237 vta. N° 246 del Registro de Propiedad del Conservador de Bienes Raíces de San Felipe, correspondiente al año 1975.

4. Que por Acuerdo de Consejo N°1514 de fecha 17 de Octubre de 1975, se aprobó el Proyecto de Parcelación "TALHUEN" que comprende la parte expropiada del predio citado. Dicho proyecto fué modificado posteriormente por Acuerdo de Consejo N°3958 del 14 de Julio de 1978.

Los turnos que sea necesario establecer para el mejor aprovechamiento de las aguas serán fijados de común acuerdo por los interesados.

4. Los propietarios de cada lote concurrirán a prorrata de sus respectivos derecho al pago de los gastos de administración y conservación de los canales que conduzcan las aguas comunes y al pago de las cuotas de la Organización de Usuarios respectiva.

5. Se deja constancia que el Estudio Técnico de división de las aguas forma parte de la presente Resolución, debiendo archivarse ambos documentos en el Registro de Propiedad de Aguas del Conservador de Bienes Raíces respectivos.

ANOTESE, TRANSCRIBASE Y COMUNIQUESE

PATRICIO CARVAJAL AVILA
INGENIERO AGRONOMO
DIRECTOR EJECUTIVO Y
DELEGADO DE GOBIERNO

HUS/CCF/EBA/cph.

DISTRIBUCION :
- Dirección Ejecutiva
- Fiscalía
- Unidad Técnica
- Dirección Regional
- Archivo Conservador
- Of. Partes.

Ficha 166

SERVICIO AGRICOLA Y GANADERO
DIRECCION EJECUTIVA

APRUEBA ESTUDIO TECNICO DE DIVISION DE DERECHOS DE APROVECHAMIENTO DE AGUAS - DEL PREDIO "HIJUELA CHAGRES DEL ANTIGUO FUNDO LA ESTANCILLA Y DEL PROYECTO DE PARCELACION "CHAGRES" DE LA COMUNA DE CATEMU, PROVINCIA DE SAN FELIPE, V Region.

SANTIAGO,

N° 1258

VISTOS : Lo dispuesto en el artículo 1° letra e) del DFL. N° 278, de 1979 del Ministerio de Agricultura, en el artículo 5°Transitorio del Código de - Aguas, el Dictamen N° 016610 de la Contraloría General de la República - de 14 de Julio de 1983, los antecedentes tenidos a la vista, y

CONSIDERANDO :

1. Que por Acuerdo de Consejo N° 1372 de fecha 14 de Junio de 1972, la Corporación de la Reforma Agraria expropió la totalidad del predio denominado "Hijuela Chagres del Antiguo Fundo La Estancilla", ubicado en la Comuna de Catemu, Provincia de San Felipe.

2. Que por Acuerdo de Consejo N° 3861 de 4 de Octubre de 1974, la Corporación de la Reforma Agraria, excluyó d la expropiación del predio "Hijuela Chagres del antiguo Fundo La Estanci lla una superficie aproximada de 26,40 hás. físicas.

3. Que la Corporación de la Reforma - Agraria inscribió a su nombre el predio "Hijuela Chagres del antiguo Fun do La Estancilla" a fs. 273 N° 286 del Registro de Propiedad del Conse vador de Bienes Raices de San Felipe, correspondiente al año 1975.

4. Que por Acuerdo de Consejo N° 1433 de fecha 3 de Octubre de 1975, se aprobó el Proyecto de Parcelación "CHA GRES" que comprende la parte expropiada del predio citado

RESUELVO

1.- Apruébase el Estudio Técnico de División de los Derechos de Aprovechamiento de Aguas entre la parte excluída y la parte expropiada del predio "Hijuela Chagres del Antiguo Fundo de Estancilla", ubicado en la Comuna de Catemu.

2.- Los derechos de aprovechamiento de aguas del predio "Hijuela Chagres del Antiguo Fundo La Estancilla, son : 68 acciones del Canal Estancilla, inscritos a fs. 18 N° 11 del Registro de Propiedad de Aguas del año 1965 del Conservador de Bienes Raíces de San Felipe.

3.- Fíjase los siguientes derechos de -- aprovechamiento de aguas:

A.- SECTOR EXCLUIDO.

- 19,40 acciones del Canal Estancilla

B.- SECTOR EXPROPIADO.

- 48,60 acciones del Canal Estancilla.

4.- Apruébase el Estudio Técnico de División de los Derechos de Aprovechamiento de Aguas del Proyecto de Parcelación "CHAGRES" ubicado en la Comuna de Catemu, el que está integrado por el predio "Hijuela Chagres del Antiguo Fundo La Estancilla" de la Comuna ya mencionada.

5.- Los derechos de aprovechamiento de este Proyecto son:

- 48,60 acciones del Canal Estancilla, establecidos en el número 3 de esta Resolución.

6.- La distribución de estos derechos es la siguiente:

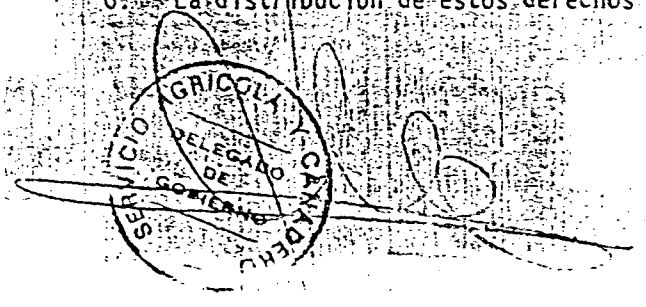

| UNIDAD | | Superf. Riego Hás. | DERECHOS (acciones) |
|---|---|---|---|
| Parcela Nº | 1 | 6,70 | 4,99 |
| | 2 | 7,10 | 5,29 |
| | 3 | 6,20 | 4,62 |
| | 4 | 6,30 | 4,69 |
| | 5 | 6,80 | 5,06 |
| | 6 | 6,50 | 4,84 |
| | 7 | 6,60 | 4,91 |
| | 8 | 7,20 | 5,36 |
| | 9 | 10,90 | 8,12 |
| Sitio Nº | 1 | 0,10 | 0,07 |
| | 2 | 0,10 | 0,07 |
| | 3 | 0,10 | 0,07 |
| | 4 | 0,10 | 0,07 |
| | 5 | 0,10 | 0,07 |
| | 6 | 0,10 | 0,07 |
| | 7 | 0,10 | 0,07 |
| Bien Comun | 1 | 0,30 | 0,23 |
| TOTAL | | 65,30 | 48,60 |

Los turnos que sea necesario establecer para el mejor aprovechamiento de las aguas serán fijados de común acuerdo por los interesados.

7. Los propietario de cada lote concurrirán a prorrata de sus respectivos derecho al pago de los gastos de administración y conservación de los canales que conduzcan las aguas comunes y al pago de las cuotas de la Organización de Usuarios respectiva.

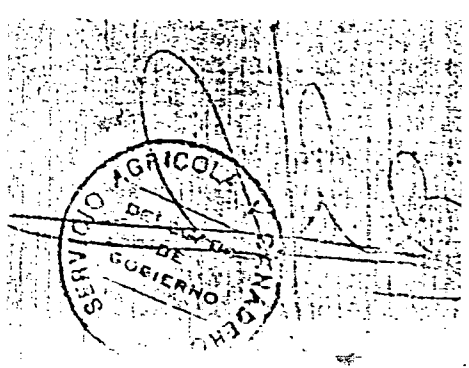

8. Se deja constancia que el Estudio Técnico de División de las Aguas forma parte de la presente Resolución, debiendo archivarse ambos documentos en el Registro de Propiedad de Aguas del Conservador de Bienes Raíces respectivos.

ANOTESE, TRANSCRIBASE Y COMUNIQUESE.

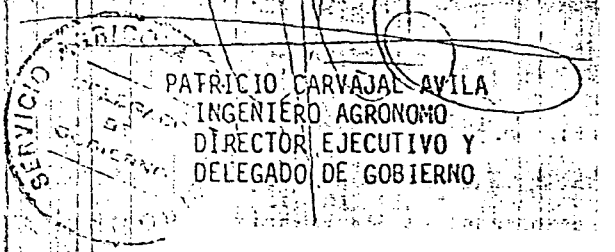

PATRICIO CARVAJAL AVILA
INGENIERO AGRONOMO
DIRECTOR EJECUTIVO Y
DELEGADO DE GOBIERNO

HUS/CCF/EBA/cph.
DISTRIBUCION :
- Dirección Ejecutiva
- Fiscalía
- Unidad Técnica
- Dirección Regional
- Of. de Partes.

SERVICIO AGRICOLA Y GANADERO
DIRECCION EJECUTIVA

APRUEBA ESTUDIO DE DIVISION DE DERECHOS DE APROVECHAMIENTO DE AGUAS DEL PREDIO "LAS MERCEDES DE CATEMU" Y DEL PROYECTO DE PARCELACION "LAS MERCEDES DE LA COMUNA DE CATEMU, PROVINCIA DE SAN FELIPE, V REGION.

SANTIAGO, 27 JUN. 1986

Nº 830

VISTOS: Lo dispuesto en el artículo 1º letra e) del DFL. Nº 278 de 1979 del Ministerio de Agricultura; en el artículo 13 de la Ley Nº 18.377 de 1984 que sustituyó el artículo 5º Transitorio del Código de Aguas los antecedentes tenidos a la vista; y

CONSIDERANDO

1.- Que por Acuerdo de Consejo Nº 1131 de fecha 1º de Octubre de 1970, la Corporación de la Reforma Agraria expropió parte del predio denominado "LAS MERCEDES DE CATEMU", ubicado en la Comuna de Catemu, Provincia de San Felipe, el que se inscribió a nombre de la Corporación citada, a fs. 368 Nº 320 del Registro de Propiedad del año 1972 del Conservador de Bienes Raíces de San Felipe. Asimismo, en dicho Acuerdo se excluyeron aproximadamente 50,0 Hás. físicas.

Se comprendió en la expropiación los derechos de aprovechamiento de aguas que son:

23,58 acciones o cuotas del Canal del Bajo de la Comunidad de Canales de Catemu, los que se encuentran inscritos a fs. 16 Nº 10 del Registro de Propiedad de Aguas del año 1969 del Conservador de Bienes Raíces de San Felipe.

2.- Que por Acuerdo de Consejo Nº 140 de fecha 18 de Febrero de 1974, la Corporación de la Reforma Agraria aprobó el Proyecto de Parcelación "LAS MERCEDES", que comprende la parte efectivamente expropiada del predio citado en el considerando anterior.

3.- QUE por escritura pública de fecha 31 de Octubre de 1979, protocolizada ante el Notario Público de Santiago don Enrique Morgan Torres, se procedió a la división de los derechos de aprovechamiento de aguas entre el sector expropiado y la exclusión del predio "LAS MERCEDES DE CATEMU", estableciéndose los siguientes derechos para cada sector:

SECTOR EXPROPIADO:

- 13 acciones del Canal Catemu del Bajo.

SECTOR EXCLUIDO

- 10,58 acciones del Canal Catemu del Bajo.

R E S U E L V O

1.- Apruébase el Estudio Técnico de División de los Derechos de Aprovechamiento de Aguas del Proyecto de Parcelación "LAS MERCEDES", ubicado en la Comuna de Catemu el que está conformado por el predio expropiado individualizado en el considerando número uno de la presente Resolución.

2.- Los derechos de aprovechamiento del Proyecto son:

Parte PREDIO "LAS MERCEDES de CATEMU"

13 acciones del Canal Catemu del Bajo

3.- La distribución de estos derechos es la siguiente

| UNIDAD | | SUP. RIEGO HAS. | DERECHOS de APROVECHAMIENTO Acciones del Canal Catemu del Bajo. |
|---|---|---|---|
| Parcela | 1 | 5,50 | 1,24 |
| | 2 | 4,90 | 1,10 |
| | 3 | 4,90 | 1,10 |
| | 4 | 5,52 | 1,25 |
| | 5 | 5,62 | 1,27 |
| | 6 | 5,96 | 1,34 |
| | 7 | 6,12 | 1,38 |
| | 8 | 6,08 | 1,37 |

(continúa)

| UNIDAD | SUP.RIEGO (HAS) | DERECHOS DE APROVECHAMIENTO ACCIONES DEL CANAL CATEMU DEL BAJO. |
|---|---|---|
| Parcela 9 | 6,06 | 1,37 |
| 10 | 5,75 | 1,30 |
| Sitio A | 0,60 | 0,14 |
| B | 0,64 | 0,14 |
| TOTALES: | 57,65 | 13,00 |

Los turnos que sea necesario establecer para el mejor aprovechamiento de las aguas, serán fijados de común --- acuerdo por los interesados

4. Los propietarios de cada lote concurrirán a prorrata de sus respectivos derechos, al pago de los gastos de administración y conservación de los canales que conduzcan las aguas comunes y al pago de las cuotas de la Organización de Usuarios respectiva.

5. Se deja constancia que el Estudio Técnico de División de las aguas forma parte de la presente Resolución, debiendo archivarse ambos documentos en el Registro de Propiedad de Aguas del Conservador de Bienes Raíces respectivo.

ANOTESE, TRANSCRIBASE Y COMUNIQUESE.

SERVICIO AGRICOLA Y GANADERO DELEGADO DE GOBIERNO

ALEJANDRO MARCHANT BAEZA
INGENIERO AGRONOMO
DIRECTOR EJECUTIVO Y
DELEGADO DE GOBIERNO

HUS/EBA/cph.
Distribución :
- D. Ejecutiva
- Fiscalía
- U. Técnica
- D. Regional
- A. Conservador
- Of. Partes
- Interesado

DIRECCION EJECUTIVA Publicada Diario Oficial 16/11/87

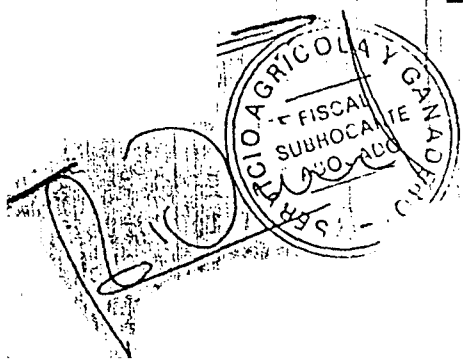

APRUEBA ESTUDIO TECNICO DE DIVISION DE APROVECHAMIENTO DE AGUAS DE LOS PREDIOS "HIJUELA PRIMERA O SANTA CLARA DEL FUNDO SANTA ROSA DE CATEMU", "HIJUELA SEGUNDA O EL QUILLAY", "SANTA ROSA DE CATEMU" Y DEL PROYECTO DE PARCELACION "EL CARMELO" DE LA COMUNA DE CATEMU, PROVINCIA DE SAN FELIPE, V REGION.

Fichas 155- 158- 160- 162.

SANTIAGO. 10 NOV. 1987

N: 2353 /

VISTOS: Lo dispuesto en el artículo 5°Transitorio del Codigo de Aguas: los antecedentes tenidos a la vista: y

CONSIDERANDO

. Que por Acuerdo de Consejo N: 1588 de fecha 8 de julio de 1971, la Corporación de la Reforma Agraria expropió la totalidad del predio denominado "El Carmelo", ubicado en la comuna de Catemu, provincia de San Felipe, el que se inscribió a nombre de la Corporación citada, a fjs. 320 vta. N: 329 del Registro de Propiedad del año 1975 del Conservador de Bienes Raíces de San Felipe.

Se comprendió en la expropiación del predio los derechos de aprovechamiento de aguas, que son :

- 25% del Canal Chacay
-100% de los derrames del Fundo El Arrayán y Santa Rosa.

los que se mencionan en la inscripción de fjs. 394 N: 379 del Registro de Propiedad del año 1966 del Conservador de Bienes Raíces de San Felipe.

2. Que por Acuerdo de Consejo N° 538 de fecha 15 de abril de 1971, de la Corporación de la Reforma Agraria expropió la totalidad del predio "Hijuela Tercera o La Engorda", ubicado en la comuna de Catemu, provincia de San Felipe, el que se inscribió a nombre de la Corporación citada, a fjs. 231 vta. N° 209 del Registro de Propiedad del año 1972 del Conservador de Bienes Raíces de San Felipe.

Se comprendió en la expropiación los derechos de aprovechamiento de aguas, que son:

a) 9,50 regadores del Canal Huidobro, Común, Principal o Pepino, sobre un total de 300 regadores en que se considera dividida de la Comunidad.

b) 32,1 partes del Canal Derrames, sobre un total 108,50 partes en que se considera dividido dicho cauce.

los que se encuentran inscritos a fjs. 33 vta. N° 22 del Registro de Propiedad de Aguas del año 1965 del Conservador de Bienes Raíces de San Felipe.

3. Que por Acuerdo de Consejo N° 212 de fecha 24 de febrero de 1971, la Corporación de la Reforma Agraria expropió la totalidad del predio "Hijuela Primera o Santa Clara del Fundo Santa Rosa de Catemu", ubicado en la comuna de Catemu, provincia de San Felipe, el que se inscribió a nombre de la Corporación citada, a fjs. 235 vta. 211 del Registro de Propiedad del año 1972 del Conservador de Bienes Raíces de San Felipe.

Se comprendió en la expropiación los derechos de aprovechamiento de aguas, que son:

- 76,4 partes del Canal Derrames, sobre un total de 108,50 partes en que se considera divido dicho cauce.

los que se encuentran inscritos a fjs. 2 N° 2 del Registro de Propiedad de Aguas del año 1964 del Conservador de Bienes Raíces de San Felipe.

Posteriormente, por Acuerdo de Consejo N° 1257 de fecha 22 de agosto de 1975 se excluyó de la expropiación una superficie aproximada de 1,33 hectáreas físicas.

4. Que por Acuerdo de Consejo N° 540 de fecha 15 de abril de 1971, la Corporación de la Reforma Agraria expropió la totalidad del predio "Hijuela Segunda o El Quillay", ubicado en la comuna de Catemu, provincia de San Felipe el que se inscribió a nombre de la Corporación citada, a fjs. 274 N° 223 del Registro de Propiedad del año 1971 del Conservador de Bienes Raíces de San Felipe.

Se comprendió en la expropiación los derechos de aprovechamiento de aguas, que son:

- 21,50 regadores del Canal Huidobro, Común o Pepino, sobre un total de 300 regadores en que se considera dividida la Comunidad.

los que se encuentran inscritos a fjs. 28 vta. N° 18 del Registro de Propiedad de Aguas del año 1965 del Conservador de Bienes Raíces de San Felipe.

Posteriormente, por Acuerdo de Consejo N° 556 de fecha 25 de marzo de 1974 se excluyó de la expropiación del predio una superficie aproximada de 9,10 hectáreas físicas.

5. Que por Acuerdo de Consejo N° 539 de fecha 15 de abril de 1971, la Corporación de la Reforma Agraria expropió el resto del predio "Santa Rosa de Catemu", ubicado en la comuna de Catemu, provincia de San Felipe, el que se inscribió a nombre de la Corporación citada, a fjs. 271 N° 222 del Registro de Propiedad del año 1971 del Conservador de Bienes Raíces de San Felipe.

Se comprendió en la expropiación los derechos de aprovechamiento de aguas, que son:

- 44,00 regadores del Canal Huidobro, Común o Pepino.

los cuales se señalan a mayor extensión en la escritura de Donación de fecha 1° de junio de 1965 otorgada ante el Notario de Santiago don Enrique Morgan Torres.

Posteriormente, por Acuerdo de Consejo N° 557 de fecha 25 de marzo de 1974 se excluyó de la expropiación una superficie aproximada de 1.748,8 hectáreas físicas

6.- Que por Acuerdo de Consejo N° 1588 de fecha 24 de octubre de 1975, la Corporación de la Reforma Agraria aprobó el Proyecto de Parcelación "El Carmelo", que comprende la parte efectivamente expropiada de los predios citados en los considerandos anteriores.

RESUELVO :

1.- Apruébase el Estudio Técnico de División de los Derechos de Aprovechamiento de Aguas del predio "Hijuela Primera o Santa Clara del Fundo Santa Rosa de Catemu", individualizado en el considerando número tres fijándose los siguientes derechos de aprovechamiento :

SECTOR EXPROPIADO :

- 74,9 partes del Canal Derrames, sobre 108,50 partes en que se considera dividido dicho cauce.

SECTOR EXCLUIDO :

- 1,5 partes del Canal Derrames, sobre 108,50 partes en que se considera dividido dicho cauce.

2. Apruébase el Estudio Técnico de División de los Derechos de Aprovechamiento de Aguas del predio "Hijuela Segunda o El Quillay", individualizado en el considerando número cuatro fijándose los siguientes derechos de aprovechamiento.

SECTOR EXPROPIADO

- 17,8 regadores del canal Huidobro, Común o Pepino, sobre un total de 300 regadores.

SECTOR EXCLUIDO

- 3,7 regadores del Canal Huidobro, Común o Pepino, sobre un total de 300 regadores.

3. Apruébase el Estudio Técnico de División de los Derechos de Aprovechamiento de Aguas del resto del predio "Santa Rosa de Catemu", individualizado en el considerando número cinco fijándose los siguientes derechos de aprovechamiento.

SECTOR EXPROPIADO:

- 0,7 regadores del Canal Huidobro, Común o Pepino, sobre un total de 300 regadores.

SECTOR EXCLUIDO:

- 43,3 regadores del Canal Huidobro, Común o Pepino, sobre un total de 300 regadores.

4. Apruébase el Estudio Técnico de División de los Derechos de Aprovechamiento de Aguas del Proyecto de Parcelación "El Carmelo", ubicado en la comuna de Catemu, el que está conformado por la parte efectivamente expropiada de los predios individualizados en los considerandos números uno, dos, tres, cuatro y cinco de la presente Resolución.

Los derechos de aprovechamiento del Proyecto son :

PREDIO : "El Carmelo".

- 25% del Canal Chacay.
- 100% de los derrames del Fundo El Arrayán y Santa Rosa

PREDIO : "Hijuela Tercera o La Engorda".

- 9,50 regadores del Canal Huidobro, Común, Principal o Pepino, sobre un total de 300 regadores.
- 32,1 partes del Canal Derrames, sobre 108,50 partes en que se considera dividido dicho cauce.

PREDIO : "Hijuela Primera o Santa Clara del Fundo Santa Rosa de Catemu".

- 74,9 partes del Canal Derrames, sobre 108,50 partes en que se considera dividido dicho cuace.

PREDIO : "Hijuela Segunda o El Quillay".

- 17,8 regadores del Canal Huidobro, Común o Pepino, sobre un total de 300 regadores.

RESTO DEL PREDIO : "Santa Rosa de Catemu".

0,7 regadores del Canal Huidobro, Común o Pepino, sobre un total de 300 regadores.

5. La distribución de estos derechos es la siguiente :

PREDIO : "El Carmelo".

| UNIDAD | | SUP.RIEGO HAS. | DERECHOS DE APROVECHAMIENTO CANAL CHACAY % | DERRAMES DEL FUNDO EL ARRAYAN Y SANTA ROSA % |
|---|---|---|---|---|
| Parcela | 1 | 6,9 | 2,26 | 6,33 |
| | 2 | 9,1 | 2,98 | 8,35 |
| | 3 | 9,6 | 3,15 | 8,81 |
| | 4 | 9,1 | 2,98 | 8,35 |
| | 5 | 13,1 | 1,67 | 22,46 |
| | 6 | 9,1 | 2,98 | 8,35 |
| | 7 | 9,3 | 3,05 | 8,53 |
| | 8 | 9,8 | 3,21 | 9,99 |
| | 9 | 11,8 | 2,72 | 15,39 |
| Sitio | 1 | 0,4 | | 0,88 |
| | 2 | 0,3 | | 0,67 |
| | 3 | 0,3 | | 0,67 |
| | 4 | 0,5 | | 1,11 |
| | 5 | 0,2 | | 0,44 |
| | 6 | 0,3 | | 0,67 |
| TOTALES | | 89,8 | 25,00 | 100,00 |

PREDIO : "Hijuela Tercera o La Engorda"

| UNIDAD | | SUP.RIEGO HAS. | DERECHOS DE APROVECHAMIENTO CANAL DERRAMES PARTES | CANAL HUIDOBRO PEPINO REGADORES |
|---|---|---|---|---|
| Parcela | 15 | 9,0 | 1,18 | 1,82 |
| | 16 | 9,1 | 4,72 | 1,16 |
| | 17 | 9,3 | 5,90 | 0,98 |
| | 18 | 9,8 | 6,85 | 0,91 |
| | 19 | 9,7 | --- | 2,21 |
| | 20 | 11,4 | 13,45 | --- |
| | 21 | 9,6 | --- | 2,19 |
| Sitio | 13 | 0,5 | --- | 0,11 |
| | 14 | 0,3 | --- | 0,07 |
| | 15 | 0,2 | --- | 0,05 |
| TOTALES | | 68,9 | 32,10 | 9,50 |

PREDIO : "Hijuela Primera o Santa Clara del Fundo Santa Rosa de Catemu"

| UNIDAD | | SUP.RIEGO HAS. | DERECHOS DE APROVECHAMIENTO CANAL DERRAMES PARTES |
|---|---|---|---|
| Parcela | 10 | 10,4 | 15,67 |
| | 11 parte | 9,1 | 13,72 |
| | 12 | 10,9 | 16,42 |
| | 13 | 9,1 | 13,72 |
| | 14 | 9,1 | 13,72 |
| Sitio | 7 | 0,2 | 0,30 |
| | 8 | 0,2 | 0,30 |
| | 9 | 0,2 | 0,30 |
| | 10 | 0,2 | 0,30 |
| | 11 | 0,1 | 0,15 |
| | 12 | 0,2 | 0,30 |
| TOTALES | | 49,7 | 74,90 |

PREDIO : "Hijuela La Segunda o El Quillay"

| UNIDAD | | SUP.RIEGO HAS. | DERECHOS DE APROVECHAMIENTO CANAL HUIDOBRO O PEPINO REGADORES |
|---|---|---|---|
| Parcela | 22 | 8,9 | 3,71 |
| | 23 | 8,6 | 3,59 |
| | 24 | 8,4 | 3,50 |
| | 25 | 8,4 | 3,50 |
| | 26 | 8,4 | 3,50 |
| TOTALES | | 42,7 | 17,80 |

RESTO DEL PREDIO : "Santa Rosa de Catemu".

| UNIDAD | SUP.RIEGO HAS. | DERECHOS DE APROVECHAMIENTO CANAL HUIDOBRO O PEPINO REGADORES |
|---|---|---|
| Parcela 11 parte | 1,6 | 0,7 |
| TOTAL | 1,6 | 0,7 |

Los turnos que se necesario establecer para el mejor aprovechamiento de las aguas serán fijados de común acuerdo por los interesados.

6. Los propietarios de cada lote concurrirán a prorrata de sus respectivos derechos al pago de los gastos de administración y conservación de los canales que conduzcan las aguas comunes y al pago de las cuotas de la Organización de Usuarios respectiva.

7. Se deja constancia que el Estudio Técnico de División de las Aguas forma parte de la presente Resolución, debiendo archivarse ambos documentos en el Registro de Propiedad de Aguas del Conservador de Bienes Raíces respectivo.

ANOTESE, TRANSCRIBASE Y COMUNIQUESE

SERVICIO AGRICOLA Y GANADERO DELEGADO DE GOBIERNO

ALEJANDRO MARCHANT BAEZA
INGENIERO AGRONOMO
DIRECTOR EJECUTIVO Y
DELEGADO DE GOBIERNO

DISTRIBUCION :
- D. Ejecutiva
- Fiscalía
- U. Técnica
- D. Regional
- A. Conservador
- Of. Partes
- Interesado
- Finanzas

APRUEBA ESTUDIO TECNICO DE DIVISION DE DERECHOS DE APROVECHAMIENTO DE AGUAS DEL PROYECTO DE PARCELACION " SAN JOSE DE CATEMU ", COMUNA DE DE CATEMU, PROVINCIA DE SAN FELIPE, V REGION.

Fichas 146-161-164

EXENTA

453

N: _____/

SANTIAGO, 29 MAR. 1988

VISTOS: Lo dispuesto en el artículo 5º Transitorio del Código de Aguas; los antecedentes tenidos a la vista; y

CONSIDERANDO :

1. Que por Acuerdo de Consejo Nº 1587 de fecha 8 de julio de 1971, la Corporación de la Reforma Agraria expropió parte del predio denominado "Hijuela Número Uno del Fundo Santa Isabel y Reinoso", ubicado en la comuna de Catemu, provincia de San Felipe, el que se inscribió a nombre de la Corporación a fjs. 638 vta. Nº 668 del Registro de Propiedad del año 1974 del Conservador de Bienes Raíces de San Felipe.

En virtud del mismo acuerdo señalado, se excluyó de la expropiación del predio una superficie aproximada de 40,4 hectáreas físicas.

Los derechos de aprovechamiento de Aguas que le corresponden al predio se encuentran distribuídos de común acuerdo, entre el sector expropiado y el sector excluído, mediante acta de Derechos de Aguas, reducida a Escritura Pública de fecha 31 de octubre de 1979 realizada ante el Notario Público Santiago don Enrique Morgan Torres donde estableció para el sector expropiado los siguientes derechos

- 24,584 lts/seg. del Canal La Teja derivado del Canal Catemu Alto.

- 4,61 acciones del Canal Pepino o Huidobro o Común que corresponden a 86.39 lts/seg. del Canal Mercedes.

2. Que por Acuerdo de Consejo N° 1597 de fecha 8 de julio de 1971, la Corporación de la Reforma Agraria expropió la totalidad del predio "Hijuela N° 2 del Fundo Santa Isabel y Reinoso", ubicado en la Comuna de Catemu, provincia de San Felipe, el que se inscribió a nombre de la Corporación citada, a fjs. 223 vta. N° 209 del Registro de Propiedad del año 1973 del Conservador de Bienes Raíces de San Felipe.

Se comprendió en la expropiación los derechos de aprovechamiento de aguas, que son:

a) 28,789 lts/seg. del Canal La Teja, derivado del Canal Catemu del Alto.

b) 6,41 acciones o regadores del Canal Pepino o Huidobro que se entregan por el derivado Las Mercedes.

Estos derechos forman parte de los inscritos con el N°381 en el Registro del Antiguo Departamento de Riego del entonces Ministerio de Fomento de fecha 25 de octubre de 1929 y además se mencionan en la inscripción de Adjudicación del predio de fs. 435 vta. N° 490 del Registro de Propiedad del año 1958 del Conservador de Bienes Raíces de San Felipe.

3. Que por Acuerdo de Consejo N° 218 de fecha 2 de septiembre de 1965, la Corporación de la Reforma Agraria expropió la totalidad del predio "La Laguna" o "San José de Catemu" el cual esta formado por la "Hijuela Segunda del Fundo San José de Catemu", "Hijuelas Quinta y Sexta del Fundo La Laguna o San José de Catemu","Hijuela Séptima del Fundo San José de Catemu o La Laguna", "Hijuela Tercera del Fundo San José de Catemu", "Hijuela Primera y cuarta del Fundo La Laguna o San

José de Catemu", ubicados en la comuna de Catemu, provincia de San Felipe los que se inscribieron a nombre de la Corporación citada a fs. 80 vta. N° 70, fs. 86 vta. N° 73 a fs. 84 vta. N° 72 a fs. 34 vta. N° 31 a fs. 82 vta. N° 71 a fs. 36 vta. N° 32, respectivamente, todos del Registro de Propiedad del año 1969 del Conservador de Bienes Raíces de San Felipe.

Se comprendió en la expropiación del predio, los derechos de aprovechamiento de aguas que son:

a) 66,289 acciones o regadores del Canal Común o Pepino de los 300 regadores en que se divide este canal derivado del río Aconcagua.

b) 20,878 lts/seg. de las aguas del Canal La Teja, que extrae sus recursos del Canal Catemu del Alto.

Los derechos de la letra a) consta en las inscripciones del Registro de Propiedad de Aguas del Conservador de Bienes Raíces de San Felipe que se indican: fs. 30 vta. N° 28 del año 1958; fs. 6 N° 4, fs. 7 vta. N° 5, fs. 12 vta. N° 7, fs. 10 N° 6 y fs. 2 vta. N° 2 todas correspondientes al año 1969.

Los derechos de la letra b) se establecen en las inscripciones de fs. 7 vta. N° 5, fs. 10 N° 6 y fs. 2 vta. N° 2 todas del Registro de Propiedades de Aguas del año 1969 del Conservador de Bienes Raíces de San Felipe.

4.- Que por Acuerdo de Consejo N° 491 de fecha 10 de abril de 1975, la Corporación de la Reforma Agraria aprobó el Proyecto de Parcelación "San José de Catemu", que comprende la parte efectivamente expropiada de los predios citados en los considerandos anteriores.

RESUELVO :

1. Apruébase el Estudio Técnico de División de los Derechos de Aprovechamiento de Aguas del Proyecto de Parcelación "San José de Catemu", ubicado en la comuna de Catemu, el que está conformado por la parte efectivamente expropiada de los predios individualizados en los considerandos números uno, dos y tres de la presente Resolución.

Los derechos de aprovechamiento del Proyecto son :

PREDIO : "Hijuela Número Uno del Fundo Santa Isabel y Reinoso".

- 4,61 acciones o regadores del Canal Común o Pepino o Huidobro que corresponden a 86,39 lts/seg. del canal Mercedes derivado del Canal Común o Pepino o Huidobro.

- 24,584 lts/seg. del Canal La Teja derivado del Canal Catemu del Alto.

PREDIO : "Hijuela N° 2 del Fundo Santa Isabel y Reinoso".

- 6,41 acciones o regadores del Canal Pepino o Huidobro que se entregan por el derivado Las Mercedes.

- 28,789 lts/seg. en el Canal La Teja derivado del Canal Catemu del Alto.

PREDIO : "La Laguna o San José de Catemu".

- 66,289 acciones o regadores del Canal Común o Pepino de los 300 regadores en que se divide este canal del río Aconcagua 2da. Sección.

- 20,878 lts/seg. del Canal La Teja, que extrae sus recursos del Canal Catemu del Alto, derivado del río Aconcagua.

2. La distribución de estos derechos es la siguiente :

PREDIO : "Hijuela Número Uno del Fundo Santa Isabel y Reinoso".

| UNIDAD | | SUP. RIEGO HAS. | DERECHOS DE APROVECHAMIENTO | |
|---|---|---|---|---|
| | | | CANAL MERCEDES DERIVADO DEL CANAL COMUN ACCIONES O REGADORES | CANAL LA TEJA DERIVADO DEL CANAL CATEMU DEL ALTO LTS/SEG. |
| Parcela | 58 (p) | 1,2 | 0,12 | --- |
| | 60 | 7,8 | 0,77 | --- |
| | 62 | 6,7 | 0,66 | --- |
| | 63 | 7,3 | 0,72 | --- |
| | 64 | 7,7 | 0,76 | --- |
| | 65 | 6,8 | 0,67 | --- |
| | 76 | 4,7 | --- | 2,963 |
| | 77 | 4,5 | --- | 2,837 |
| | 78 | 7,2 | --- | 4,538 |
| | 79 | 6,8 | --- | 4,286 |
| | 83 | 6,9 | --- | 4,350 |
| | 84 | 7,6 | --- | 4,791 |
| Sitios | 65 | 0,4 | 0,04 | --- |
| | 66 | 0,4 | 0,04 | --- |
| | 67 | 0,4 | 0,04 | --- |
| | 68 | 0,4 | 0,04 | --- |
| | 69 | 0,4 | 0,04 | --- |
| | 70 | 0,4 | 0,04 | --- |
| | 71 | 0,4 | 0,04 | --- |
| | 72 | 0,3 | 0,03 | --- |
| | 73 | 0,4 | 0,04 | --- |
| | 74 | 0,4 | 0,04 | --- |
| | 75 | 0,7 | 0,07 | --- |
| | 76 | 0,7 | 0,07 | --- |
| | 77 | 0,1 | 0,01 | --- |
| | 78 | 0,2 | 0,02 | --- |
| | 79 | 0,4 | --- | 0,252 |
| | 80 | 0,9 | --- | 0,567 |
| | 81 A | 0,1 | 0,01 | --- |
| | 81 B | 0,2 | 0,02 | --- |
| | 82 | 0,5 | 0,05 | --- |
| | 83 | 0,5 | 0,05 | --- |
| | 84 | 0,5 | 0,05 | --- |
| | 85 | 0,5 | 0,05 | --- |
| | 86 | 0,4 | 0,04 | --- |
| | 87 | 0,5 | 0,05 | --- |
| | 88 | 0,6 | 0,06 | --- |
| TOTALES | | 85,9 | 4.61 | 21. 581. |

PREDIO : "Hijuela N= 2 del Fundo Santa Isabel y Reinoso".

| UNIDAD | | SUP.RIEGO HAS. | DERECHOS DE APROVECHAMIENTO CANAL LAS MERCEDES DERIVADO DEL CANAL PEPINO O HUIDOBRO ACCIONES O REGADORES | CANAL LA TEJA DERIVADO DEL CANAL CATEMU DEL ALTO LTS/SEG. |
|---|---|---|---|---|
| Parcela | 61 | 9,9 | 1,11 | --- |
| | 66 | 5,5 | 0,61 | --- |
| | 67 | 6,2 | 0,69 | --- |
| | 68 | 6,0 | 0,67 | --- |
| | 69 | 5,7 | 0,64 | --- |
| | 70 | 6,1 | 0,68 | --- |
| | 71 | 5,5 | 0,61 | --- |
| | 72 | 6,1 | 0,68 | --- |
| | 73 | 6,9 | --- | 4,685 |
| | 74 | 6,4 | --- | 4,345 |
| | 75 | 6,7 | --- | 4,550 |
| | 80 | 7,2 | --- | 4,890 |
| | 81 | 6,8 | --- | 4,617 |
| | 82 | 6,9 | --- | 4,685 |
| Sitios | 89 | 0,5 | 0,06 | --- |
| | 90 | 0,5 | 0,06 | --- |
| | 91 | 0,5 | 0,06 | --- |
| | 92 | 0,3 | 0,03 | --- |
| | 93 | 0,3 | 0,03 | --- |
| | 94 | 0,4 | 0,04 | --- |
| | 95 | 0,5 | 0,06 | --- |
| | 96 | 0,6 | 0,07 | --- |
| | 97 | 0,4 | 0,04 | --- |
| | 98 | 0,4 | 0,04 | --- |
| | 99 | 0,6 | 0,07 | --- |
| | 100 | 0,5 | 0,06 | --- |
| | 101 | 0,5 | 0,06 | --- |
| | 102 | 0,3 | 0,03 | --- |
| | 103 | 0,1 | 0,01 | --- |
| | 104 | 0,2 | --- | 0,135 |
| | 105 | 0,6 | --- | 0,407 |
| | 106 | 0,5 | --- | 0,340 |
| | 107 | 0,2 | --- | 0,135 |
| TOTALES | | 99,80 | 6,41 | 28,789 |

PREDIO : "La Laguna o San José de Catemu".

| UNIDAD | | SUP. RIEGO | DERECHOS DE APROVECHAMIENTO | |
|---|---|---|---|---|
| | | | CANAL LA TEJA DERIVADO DEL CANAL CATEMU DEL ALTO LTS/SEG. | CANAL COMUN O PE PINO O HUIDOBRO ACCIONES O REGADORES |
| Parcela | 1 | 6,0 | 9,531 | 0,331 |
| | 2 | 3,7 | --- | 0,681 |
| | 3 | 3,5 | --- | 0,644 |
| | 4 | 3,3 | --- | 0,607 |
| | 5 | 6,9 | --- | 1,270 |
| | 6 | 9,6 | --- | 1,766 |
| | 7 | 9,2 | --- | 1,693 |
| | 8 | 11,6 | --- | 2,134 |
| | 9 | 11,0 | --- | 2,024 |
| | 10 | 10,8 | --- | 1,987 |
| | 11 | 10,4 | --- | 1,913 |
| | 12 | 9,0 | --- | 1,656 |
| | 13 | 6,8 | --- | 1,251 |
| | 14 | 6,8 | --- | 1,251 |
| | 15 | 6,7 | --- | 1,233 |
| | 16 | 6,6 | --- | 1,214 |
| | 17 | 7,1 | --- | 1,307 |
| | 18 | 7,0 | --- | 1,288 |
| | 19 | 10,2 | --- | 1,877 |
| | 20 | 8,0 | --- | 1,472 |
| | 21 | 7,1 | --- | 1,307 |
| | 22 | 5,3 | --- | 0,975 |
| | 23 | 4,9 | --- | 0,901 |
| | 24 | 5,2 | --- | 0,957 |
| | 25 | 3,7 | --- | 0,681 |
| | 26 | 5,2 | --- | 0,957 |
| | 27 | 6,6 | --- | 1,214 |
| | 28 | 4,1 | --- | 0,754 |
| | 29 | 4,1 | --- | 0,754 |
| | 30 | 4,0 | --- | 0,736 |
| | 31 | 4,0 | --- | 0,736 |
| | 32 | 4,0 | --- | 0,736 |
| | 33 | 4,0 | --- | 0,736 |
| | 34 | 4,0 | --- | 0,736 |
| | 35 | 4,7 | --- | 0,664 |

| UNIDAD | | SUP.RIEGO HAS. | DERECHOS DE APROVECHAMIENTO CANAL LA TEJA DERIVADO CANAL CATEMU DEL ALTO LTS/SEG. | CANAL COMUN O PE DEL PINO O HUIDOBRO ACCIONES O REGADORES |
|---|---|---|---|---|
| Parcela | 36 | 5,1 | --- | 0,939 |
| | 37 | 3,3 | --- | 0,607 |
| | 38 | 3,4 | --- | 0,626 |
| | 39 | 3,4 | --- | 0,626 |
| | 40 | 3,4 | --- | 0,626 |
| | 41 | 6,6 | --- | 1,214 |
| | 42 | 4,0 | --- | 0,736 |
| | 43 | 4,0 | --- | 0,736 |
| | 44 | 4,0 | --- | 0,736 |
| | 45 | 4,0 | --- | 0,736 |
| | 46 | 4,4 | --- | 0,810 |
| | 47 | 2,5 | --- | 0,460 |
| | 48 | 5,0 | --- | 0,920 |
| | 49 | 3,0 | --- | 0,552 |
| | 50 | 4,7 | --- | 0,864 |
| | 51 | 8,7 | 7,262 | 1,012 |
| | 52 | 6,5 | 2,950 | 0,957 |
| | 53 | 5,1 | --- | 0,939 |
| | 54 | 3,9 | --- | 0,717 |
| | 55 | 3,9 | --- | 0,717 |
| | 56 | 6,5 | --- | 1,196 |
| | 57 | 6,5 | --- | 1,196 |
| | 58 | 5,4 | --- | 0,994 |
| | 59 | 9,1 | --- | 1,675 |
| Sitios | 1 | 0,5 | 1,135 | 0,092 |
| | 2 | 0,4 | --- | 0,074 |
| | 3 | 0,5 | --- | 0,092 |
| | 4 | 0,5 | --- | 0,092 |
| | 5 | 0,4 | --- | 0,074 |
| | 6 | 0,5 | --- | 0,092 |
| | 7 | 0,5 | --- | 0,092 |
| | 8 | 0,5 | --- | 0,092 |
| | 9 | 0,7 | --- | 0,129 |
| | 10 | 0,2 | --- | 0,037 |
| | 11 | 0,5 | --- | 0,092 |
| | 12 | 0,4 | --- | 0,074 |
| | 13 | 0,5 | --- | 0,092 |

| UNIDAD | | SUP. RIEGO HAS. | DERECHOS DE APROVECHAMIENTO CANAL LA TEJA DERIVADO DEL CANAL CATEMU DEL ALTO LTS/SEG. | CANAL COMUN O PEQUEÑO HUIDOBRO ACCIONES O REGADORES |
|---|---|---|---|---|
| Sitios | 14 | 0,4 | --- | 0,074 |
| | 15 | 0,6 | --- | 0,110 |
| | 16 | 0,5 | --- | 0,092 |
| | 17 | 0,4 | --- | 0,074 |
| | 18 | 0,4 | --- | 0,074 |
| | 19 | 0,4 | --- | 0,074 |
| | 20 | 0,4 | --- | 0,074 |
| | 21 | 0,4 | --- | 0,074 |
| | 22 | 0,4 | --- | 0,074 |
| | 23 | 0,4 | --- | 0,074 |
| | 24 | 0,4 | --- | 0,074 |
| | 25 | 0,4 | --- | 0,074 |
| | 26 | 0,4 | --- | 0,074 |
| | 27 | 0,6 | --- | 0,110 |
| | 28 | 0,5 | --- | 0,092 |
| | 29 | 0,4 | --- | 0,074 |
| | 30 | 0,2 | --- | 0,037 |
| | 31 | 0,3 | --- | 0,055 |
| | 32 | 0,1 | --- | 0,018 |
| | 33 | 0,2 | --- | 0,037 |
| | 34 | 0,4 | --- | 0,074 |
| | 35 | 0,4 | --- | 0,074 |
| | 36 | 0,4 | --- | 0,074 |
| | 37 | 0,4 | --- | 0,074 |
| | 38 | 0,4 | --- | 0,074 |
| | 39 | 0,4 | --- | 0,074 |
| | 40 | 0,4 | --- | 0,074 |
| | 41 | 0,3 | --- | 0,055 |
| | 42 | 0,4 | --- | 0,074 |
| | 43 | 0,4 | --- | 0,074 |
| | 44 | 0,4 | --- | 0,074 |
| | 45 | 0,4 | --- | 0,074 |
| | 46 | 0,5 | --- | 0,092 |
| | 47 | 0,5 | --- | 0,092 |
| | 48 | 0,6 | --- | 0,110 |
| | 49 | 0,4 | --- | 0,074 |
| | 50 | 0,4 | --- | 0,074 |

| UNIDAD | | SUP.RIEGO HAS. | DERECHOS DE APROVECHAMIENTO CANAL LA TEJA DERIVADO DEL CANAL CATEMU DEL ALTO LTS/SEG. | CANAL COMUN O PE PINO O HUIDOBRO ACCIONES O REGADORES |
|---|---|---|---|---|
| Sitios | 51 | 0,4 | --- | 0,074 |
| | 52 | 0,4 | --- | 0,074 |
| | 53 | 0,4 | --- | 0,074 |
| | 54 | 0,4 | --- | 0,074 |
| | 55 | 0,5 | --- | 0,092 |
| | 56 | 0,4 | --- | 0,074 |
| | 57 | 0,4 | --- | 0,074 |
| | 58 | 0,4 | --- | 0,074 |
| | 59 | 0,5 | --- | 0,092 |
| | 60 | 0,4 | --- | 0,074 |
| | 61 | 0,6 | --- | 0,110 |
| | 62 | 0,5 | --- | 0,092 |
| | 63 | 0,4 | --- | 0,074 |
| | 64 | 0,5 | --- | 0,092 |
| Reserva CORA | 1 | 0,5 | --- | 0,092 |
| | 2 | 0,2 | --- | 0,037 |
| TOTALES | | 369,4 | 20,878 | 66,289 |

4. Los turnos que sea necesario establecer para el mejor aprovechamiento de las aguas serán fijados de común acuerdo por los interesados.

5. Los propietarios de cada lote concurrirán a prorrata de sus respectivos derechos al pago de los gastos de administración y conservación de los canales que conduzcan las aguas comunes y al pago de las cuotas de la Organización de Usuarios respectiva.

6. Se deja constancia que el estudio técnico de División de las Aguas forma parte de la presente Resolución, debiendo archivarse ambos documentos en el Registro de Propiedad de Aguas del Conservador de Bienes Raíces respectivo.

ANOTESE, TRANSCRIBASE Y COMUNIQUESE

SERVICIO AGRICOLA Y GANADERO
DELEGADO DE GOBIERNO

ALEJANDRO MARCHANT BAEZA
INGENIERO AGRONOMO
DIRECTOR EJECUTIVO Y
DELEGADO DE GOBIERNO

DISTRIBUCION:
- D. Ejecutiva
- Fiscalía
- U. Técnica
- D. Regional
- A. Conservador
- Of. Partes
- Interesado
- Finanzas

2.- Los derechos de aprovechamiento de aguas del predio "Hijuela Norte de Las Varillas de Catemu", son los siguientes:

- 11,00 Regadores del Canal Catemu del Alto.
- 10,90 Regadores del Canal Catemu del Bajo.
- 38,11 Regadores del Estero de Catemu.

Dichos derechos se encuentran inscritos a fs. 26 Nº 23 del Registro de Propiedad de Aguas del año 1942 y fojas 6 Nº 6 del Registro de Propiedad de Aguas del año 1953, ambos del Conservador de Bienes Raíces de San Felipe.

3.- Fíjase los siguientes derechos de aprovechamiento de aguas:

A.- SECTOR EXCLUIDO:

- 8,07 Regadores del Canal Catemu del Alto.
- 2,38 Regadores del Canal Catemu del Bajo.
- 4,03 Regadores del Estero de Catemu.

B.- SECTOR EXPROPIADO:

- 2,93 Regadores del Canal Catemu del Alto.
- 8,57 Regadores del Canal Catemu del Bajo.
- 34,08 Regadores del Estero de Catemu.

4.- Apruébase el Estudio Técnico de división de los derechos de aprovechamiento de aguas del Proyecto de Parcelación "LAS VARILLAS" el cual se encuentra integrado por parte del predio "Hijuela Norte de Las Varillas de Catemu", ubicado en la Comuna de Catemu, Provincia de San Felipe, V Región.

5.- Los derechos de aprovechamiento de este Proyecto son los siguientes:

- 2,93 Regadores del Canal Catemu del Alto.
- 8,57 Regadores del Canal Catemu del Bajo.
- 34,08 Regadores del Estero de Catemu.

La distribución de estos derechos es la siguiente:

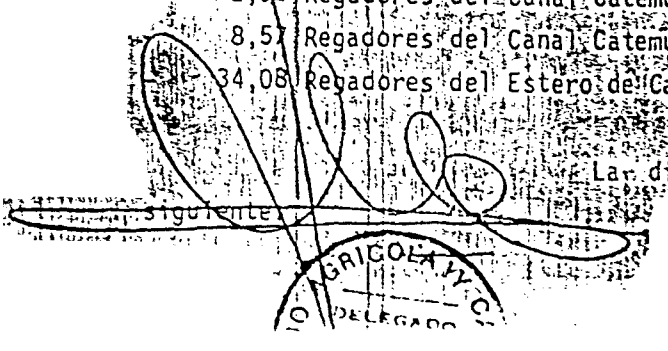

2.- Los derechos de aprovechamiento de aguas del predio "Hijuela Norte de Las Varillas de Catemu", son los siguientes:

- 11,00 Regadores del Canal Catemu del Alto
- 10,90 Regadores del Canal Catemu del Bajo
- 38,11 Regadores del Estero de Catemu.

Dichos derechos se encuentran inscritos a fs. 26 N° 23 del Registro de Propiedad de Aguas del año 1942 y fojas 6 N° 6 del Registro de Propiedad de Aguas del año 1953, ambos del Conservador de Bienes Raíces de San Felipe.

3.- Fíjase los siguientes derechos de aprovechamiento de aguas:

A.- SECTOR EXCLUIDO:

- 8,07 Regadores del Canal Catemu del Alto
- 2,33 Regadores del Canal Catemu del Bajo
- 4,03 Regadores del Estero de Catemu.

B.- SECTOR EXPROPIADO:

- 2,93 Regadores del Canal Catemu del Alto
- 8,57 Regadores del Canal Catemu del Bajo
- 34,08 Regadores del Estero de Catemu

4.- Apruébase el Estudio Técnico de división de los derechos de aprovechamiento de aguas del Proyecto de Parcelación "LAS VARILLAS" el cual se encuentra integrado por parte del predio "Hijuela Norte de Las Varillas de Catemu", ubicado en la Comuna de Catemu, Provincia de San Felipe, V Región.

5.- Los derechos de aprovechamiento de este Proyecto son los siguientes:

- 2,93 Regadores del Canal Catemu del Alto
- 8,57 Regadores del Canal Catemu del Bajo.
- 34,08 Regadores del Estero de Catemu.

6.- La distribución de estos derechos es la siguiente:

AGRICOLA Y C... DELEGADO

| UNIDAD | Superf Has | Riego CANAL CATEMU DEL ALTO Derechos Regad | CANAL CATEMU DEL BAJO Derechos Regad | ESTERO DE CATEMU Derechos Regadores |
|---|---|---|---|---|
| Parcela Nº 1 | 5,5 | | 0,61 | 0,71 |
| 2 | 5,1 | | 0,63 | 0,60 |
| 3 | 5,0 | | 0,56 | 0,64 |
| 4 | 4,2 | | | 0,96 |
| 5 | 4,2 | | | 0,96 |
| 6 | 4,2 | | | 0,96 |
| 7 | 4,2 | | | 0,96 |
| 8 | 4,5 | | | 1,03 |
| 9 | 4,5 | | | 1,03 |
| 10 | 4,5 | | | 1,03 |
| 11 | 4,5 | | | 1,03 |
| 12 | 4,5 | | | 1,03 |
| 13 | 5,5 | | | 1,26 |
| 14 | 4,8 | | | 1,10 |
| 15 | 5,1 | | | 1,17 |
| 16 | 5,1 | | | 1,17 |
| 17 | 4,8 | | | 1,10 |
| 18 | 4,8 | | | 1,10 |
| 19 | 7,2 | | | 1,65 |
| 20 | 4,7 | | | 1,08 |
| 21 | 4,8 | | | 1,10 |
| 22 | 4,8 | | | 1,10 |
| 23 | 4,7 | | | 1,08 |
| 24 | 4,3 | | | 0,99 |
| 25 | 4,3 | | | 0,99 |
| 26 | 4,3 | | | 0,99 |
| 27 | 5,1 | | | 1,17 |
| 28 | 9,0 | 1,49 | | 0,50 |
| 29 | 8,4 | 1,44 | | 0,41 |
| 30 | 4,8 | | | 1,10 |
| 31 | 4,9 | | | 1,12 |
| 32 | 8,0 | | 0,61 | 1,28 |
| 33 | 8,0 | | 0,40 | 1,47 |
| 34 | 6,0 | | 1,52 | |
| 35 | 6,0 | | 1,52 | |

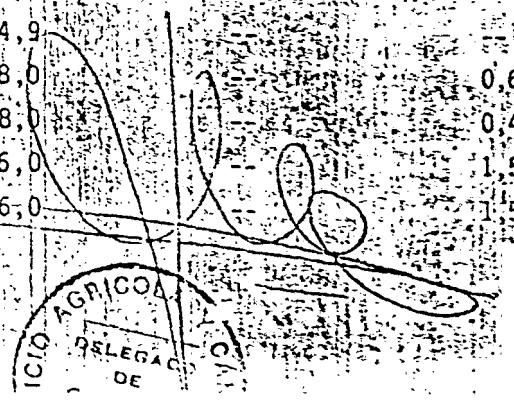

| UNIDAD | Superf. Riego Has | CANAL CATEMU DEL ALTO | CANAL CATEMU DEL BAJO | ESTERO DE CATEMU |
|---|---|---|---|---|
| | | Derechos Regad. | Derechos Regad. | Derechos Regadores |
| Sitio N° 1 | 0,2 | | 0,05 | -- |
| 2 | 0,2 | | 0,05 | -- |
| 3 | 0,2 | | 0,05 | -- |
| 4 | 0,2 | | 0,05 | -- |
| 5 | 0,1 | | 0,02 | -- |
| 6 | 0,1 | | 0,02 | -- |
| 7 | 0,2 | | 0,05 | -- |
| 8 | 0,5 | | 0,13 | -- |
| 9 | 0,6 | | 0,15 | -- |
| 10 | 0,2 | | 0,05 | -- |
| 11 | 0,6 | | | 0,14 |
| 12 | 0,1 | | 0,02 | -- |
| 13 | 0,1 | | 0,02 | -- |
| 14 | 0,3 | | 0,08 | -- |
| 15 | 0,3 | | | 0,07 |
| 16 | 0,3 | | 0,08 | -- |
| 17 | 0,2 | | 0,05 | -- |
| 18 | 0,3 | | 0,08 | -- |
| 19 | 1,6 | | 0,41 | -- |
| 20 | 0,5 | | 0,13 | -- |
| 21 | 0,5 | | 0,13 | -- |
| 22 | 0,9 | | 0,23 | -- |
| 23 | 0,7 | | 0,18 | -- |
| 24 | 1,1 | | 0,28 | -- |
| Bien Común A | 0,7 | | 0,18 | -- |
| Bien Común B | 0,9 | | 0,23 | -- |
| TOTALES | 195,9 | 2,93 | 8,57 | 34,08 |

Para el mejor aprovechamiento de las aguas serán fijados de común acuerdo por los interesados los turnos que sea necesario establecer para la red.

SERVICIO AGRICOLA Y GANADERO
DIRECCION EJECUTIVA

APRUEBA ESTUDIO TECNICO DE DIVISION DE DERECHOS DE APROVECHAMIENTO DE AGUAS - DE PARTE DEL RESTO DEL PREDIO EL ARRAYAN DE CATEMU Y DEL PROYECTO DE PARCELACION "EL ARRAYAN" DE LA COMUNA DE CATEMU, PROVINCIA DE SAN FELIPE, V REGION.

SANTIAGO, 10 OCT. 1984

N° 1442

VISTOS : Lo dispuesto en el artículo 1° letra e) del DFL. N°278, de 1979 del Ministerio de Agricultura; en el artículo 5°Transitorio del Código de Aguas, el Dictamen Nº 016610 de la Contraloría General de la República de 14 de Julio de 1983, los antecedentes tenidos a la vista, y

CONSIDERANDO :

1.- Que por Acuerdo de Consejo N° 712 de fecha 28 de Agosto de 1969, la Corporación de la Reforma Agraria - expropió parte del resto del predio denominado "El Arrayán de Catemu", ubicado en la Comuna de Catemu, Provincia de San Felipe.

2.- Que la Corporación de la Reforma -- Agraria inscribió a su nombre parte del resto del predio denominado El Arrayán de Catemu a fs. 337 N° 296 del Registro de Propiedad del Conservador de Bienes Raices de San Felipe, correspondiente al año 1970.

3.- Que por Acuerdo de Consejo N° 7125 de 28 de Diciembre de 1978, la Corporación de la Reforma Agraria, excluyó de la expropiación del predio una superficie aproximada de 172,90 hectáreas.

4.- Que por Resolución General N° 363 de fecha 3 de Abril de 1979, se aprobó el Proyecto de Parcelación "EL ARRAYAN" que comprende la parte expropiada del predio citado.

RESUELVO :

1.- Apruébase el Estudio Técnico de División de los Derechos de Aprovechamiento de Aguas entre la parte excluída y la parte expropiada de parte del resto del predio "El Arrayán de Catemu", ubicado en la Comuna de Catemu.

2.- Los derechos de aprovechamiento de aguas de parte del resto del predio El Arrayán de Catemu son los siguientes :

- 397,14 lts/seg. del Canal Chacay;
- Los derrames y filtraciones de los Fundos San Carlos y Santa Margarita.

Dichos derechos se encuentran inscritos en Mayor Número a fs. 361 Nº 389 del Registro de Propiedad del año 1963 del Conservador de Bienes Raíces de San Felipe.

3.- Fíjase los siguientes derechos de aprovechamiento de aguas :

A SECTOR EXCLUIDO.

- 268,27 lts/seg. del Canal Chacay;
- 56 % de los derrames y filtraciones provenientes de los Fundos San Carlos y Santa Margarita.

B SECTOR EXPROPIADO.

- 128,87 lts/seg. del Canal Chacay;
- 44 % de los derrames y filtraciones provenientes de los Fundos San Carlos y Santa Margarita.

4.- Apruébase el Estudio Técnico de División de los Derechos de Aprovechamiento de Aguas del Proyecto de Parcelación "EL ARRAYAN", ubicado en la Comuna de Catemu, el que está integrado por parte del resto del predio "El Arrayán de Catemu" de la Comuna ya mencionada.

| PREDIO | UNIDAD | Superf. Riego Hás | DERECHOS CHACAY DERRAMES Y FILTRACIONES Lts/seg. | % aguas que entran al predio |
|---|---|---|---|---|
| | Sitio N° 22-A | 0,34 | 1,07 | -- |
| | 22-B | 0,34 | 1,07 | -- |
| | 23-A | 0,31 | 0,98 | -- |
| | 23-B | 0,31 | 0,98 | -- |
| | 24-A | 0,35 | 1,10 | -- |
| | 24-B | 0,35 | 1,10 | -- |
| | 25 | 0,38 | 1,20 | -- |
| | 26 | 0,35 | 1,10 | -- |
| | 27 | 0,36 | 1,13 | -- |
| | Bien Común 1 | 0,65 | 2,04 | -- |
| | Parcela N° 2 (p) | 9,10 | -- | 6,70 |
| | 3 | 13,80 | -- | 10,17 |
| | 4 (p) | 6,29 | -- | 4,64 |
| | 5 (p) | 13,80 | -- | 10,17 |
| | 6 | 15,22 | -- | 11,22 |
| | Sitio N° 6 | 0,66 | -- | 0,48 |
| | 7 | 0,38 | -- | 0,28 |
| | Bien Común 2 | 0,45 | -- | 0,34 |
| TOTAL | | 100,68 | 128,87 | 44,00 |

Los turnos que sea necesario establecer para el mejor aprovechamiento de las aguas serán fijados de común acuerdo -- por los interesados.

6.- Los propietarios de cada Lote concurrirán a prorrata de sus respectivos derecho al pago de los gastos de administración y conservación de los canales que conduzcan las aguas comunes y al pago de las cuotas de la Organización de Usuarios respectiva.

5.- Los derechos de aprovechamiento de este Proyecto son los siguientes:

128,87 lts/seg. del Canal Chacay;

44 % de los derrames y filtraciones provenientes de los Fundos San Carlos y Santa Margarita.

La distribucion de estos derechos es la siguiente:

| PREDIO | UNIDAD | Superf. Riego Hás | DERECHOS CHACAY lts/seg. | DERRAMES Y FILTRAC. % aguas que entran al predio |
|---|---|---|---|---|
| El Arrayán de Catemu | Parcela N° 1 | 10,77 | 33,87 | -- |
| | 2 (p) | 5,00 | 15,72 | -- |
| | 4 (p) | 8,00 | 25,16 | -- |
| | 5 (p) | 4,50 | 14,15 | -- |
| | Sitio N° 1 | 0,60 | 1,89 | -- |
| | 2 | 0,35 | 1,10 | -- |
| | 3 | 0,35 | 1,10 | -- |
| | 4 | 0,37 | 1,16 | -- |
| | 5 | 0,37 | 1,16 | -- |
| | 8-A | 0,30 | 0,94 | -- |
| | 8-B | 0,30 | 0,94 | -- |
| | 9 | 0,58 | 1,82 | -- |
| | 10 | 0,40 | 1,26 | -- |
| | 11 | 0,58 | 1,82 | -- |
| | 12 | 0,52 | 1,64 | -- |
| | 13 | 0,55 | 1,73 | -- |
| | 14 | 0,36 | 1,13 | -- |
| | 15 | 0,28 | 0,88 | -- |
| | 16 | 0,48 | 1,51 | -- |
| | 17 | 0,39 | 1,23 | -- |
| | 18 | 0,39 | 1,23 | -- |
| | 19 | 0,50 | 1,57 | -- |
| | 20 | 0,50 | 1,57 | -- |
| | 21 | 0,80 | 2,52 | -- |

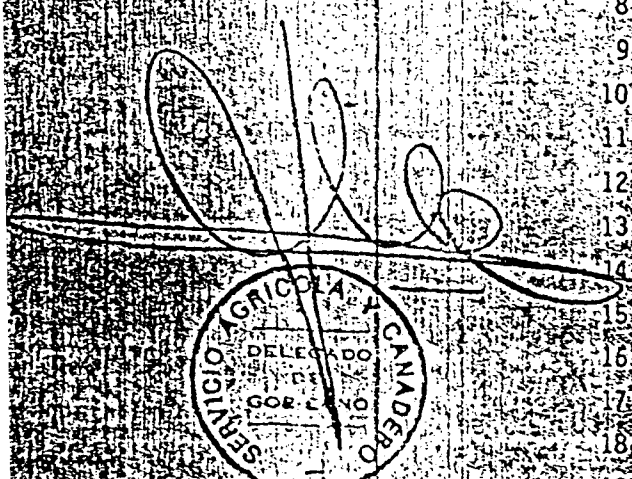

6.- Los propietarios de cada lote concurrirán a prorrata de sus respectivos derechos al pago de los gastos de administración y conservación de los canales que conduzcan las aguas comunes y al pago de las cuotas de la Organización de Usuarios respectiva.

7.- Se deja constancia que el Estudio Técnico de División de las Aguas forma parte de la presente Resolución, debiendo archivarse ambos documentos en el Registro de Propiedad de Aguas del Conservador de Bienes Raíces respectivo.

ANOTESE, TRANSCRIBASE Y COMUNIQUESE.

SERVICIO AGRICOLA Y GANADERO
DELEGADO DE GOBIERNO

PATRICIO CARVAJAL AVILA
INGENIERO AGRONOMO
DIRECTOR EJECUTIVO Y
DELEGADO DE GOBIERNO

HUS/CCF/EBA/cph

DISTRIBUCION :
- Dirección Ejecutiva
- Fiscalía
- Unidad Técnica
- Dirección Regional
- Archivo Conservador
- Of. Partes.

7. Se deja constancia que el Estudio Técnico de división de las aguas forma parte de la presente Resolución, debiendo archivarse ambos documentos en el Registro de Propiedad de Aguas del Conservador de Bienes Raíces respectivo.

ANOTESE, TRANSCRIBASE Y COMUNIQUESE.

PATRICIO CARVAJAL AVILA
INGENIERO AGRONOMO
DIRECTOR EJECUTIVO Y
DELEGADO DE GOBIERNO

HUS/CCF/EBA/cph.

DISTRIBUCION :
- Dirección Ejecutiva
- Fiscalía
- Unidad Técnica
- Dirección Regional
- Archivo Conservador
- Of. Partes.

SERVICIO AGRICOLA Y GANADERO
DIRECCION EJECUTIVA

Publicacion Diario Oficial 01.02.93

APRUEBA ESTUDIO TECNICO DE DIVISION DE DERECHOS DE APROVECHAMIENTO DE AGUAS DEL PROYECTO DE PARCELACION "LA REDONDA", DE LA COMUNA DE PUTAENDO, PROVINCIA DE SAN FELIPE, V REGION.-

FICHAS 200-201-202

Nº 02 /

SANTIAGO, 25 ENE. 1993

VISTOS: Lo dispuesto en el artículo 5º transitorio del Código de Aguas, los antecedentes tenidos a la vista, y

CONSIDERANDO:

1º.- Que por Acuerdo de Consejo Nº1365 de fecha 12 de Abril de 1972, la Corporación de la Reforma Agraria expropió la totalidad del Fundo Los Agustinos y Terrenos Anexos A y B, ubicado en la Comuna de Putaendo, Provincia de San felipe, el que se inscribió a nombre de la citada Corporación a fs.11 Nº12 del Registro de Propiedad del año 1976 del Conservador de Bienes Raíces de Putaendo.

Se comprendió en la expropiación derechos de agua para regar 44 hás. de terrenos, con un total de 62 lts/seg. del Canal La Redonda, derivado de Las Vegas de Bellavista, los cuales no se encuentran inscritos.

Posteriormente, por Acuerdo de Consejo Nº1614 de fecha 26 de Abril de 1974, se excluyó de la expropiación una superficie de 1.332,8 hás. físicas. Cabe hacer presente que la superficie efectivamente expropiada corresponde a secano.

2º.- Que por Acuerdo de Consejo Nº1366 se expropió la totalidad del predio "Quebrada Redonda", con excepción de la parte transferida a don Juan Miguel Santa Cruz,

ubicado en la Comuna de Putaendo, Provincia de San Felipe, el que se inscribió a nombre de la citada Corporación a fs.9 Nº11 del Registro de Propiedad del Conservador de Bienes Raíces de Putaendo, correspondiente al año 1976.

Se comprendió en la expropiación los siguientes derechos de aprovechamiento de aguas:

a.- 21,43% o partes del Canal Santa Isabel Alto, que sale del río Aconcagua, estos derechos se encuentran mencionados en la escritura de partición realizada ante Notario Público de Santiago Sr. Luis Azócar Alvarez con fecha 10 de Diciembre de 1958.

b.- 66 lts/seg. del Canal La Redonda, derivado de las Vegas de Bellavista y que permiten atender el regadío de 47,2 hás., los cuales no se encuentran inscritos.

3º.- Que por Acuerdo de Consejo Nº1367 del 12 de Abril de 1972, se expropió la totalidad del predio "Santa Raquel", ubicado en la Comuna de Putaendo, el que se inscribió a nombre de la Corporación de la Reforma Agraria a fs.7 Nº10 del Registro de Propiedad del Conservador de Bienes Raíces de Putaendo, correspondiente al año 1976.

Se comprendió en la expropiación los siguientes derechos de agua:

a.- 11,90% o 11,90 partes del Canal Santa Isabel derivado del río Perdido sobre 100 partes en que se divide todo su caudal.

4º.- Por Acuerdo de Consejo Nº1853 de fecha 5 de Noviembre de 1976, la Corporación de la Reformar Agraria aprobó el Proyecto de Parcelación "La Redonda", que comprende la parte efectivamente expropiada de los predios citados en los considerandos anteriores.

5º.- Que el señor Sergio Pérez Marchant, inscribió a fs.10vta. Nº10 del Registro de Aguas del Conservador de Bienes Raíces de San Felipe del año 1986 derechos que consisten en 62 lts/seg. de aguas superficiales provenientes de Las Vegas de Bellavista y que se captan por el canal La Redonda para el riego del sector excluido del predio "Fundo Los Agustinos

| UNIDAD | SUP. RIEGO HAS. | DERECHOS DE APROVECHAMIENTO DE AGUAS | |
|---|---|---|---|
| | | CANAL SANTA ISABEL PARTES | CANAL LA REDONDA LTS/SEG. |
| SITIO Nº | | | |
| 1 | 0,1 | 0,07 | - - - |
| 2 | 0,2 | 0,14 | - - - |
| 3 | 0,5 | 0,36 | - - - |
| 4 | 0,4 | 0,29 | - - - |
| 5 | 0,3 | 0,22 | - - - |
| 6 | 0,5 | 0,36 | - - - |
| 7 | 0,2 | 0,14 | - - - |
| 8 | 0,4 | 0,29 | - - - |
| 9 | 0,5 | 0,36 | - - - |
| 10 | 0,5 | 0,36 | - - - |
| T O T A L | 93,4 | 33,33 | 66,0 |

Los turnos que sea necesario establecer para el mejor aprovechamiento de las aguas serán fijados de común acuerdo por los interesados.

4º.- Los propietarios de cada lote concurrirán a prorrata de sus respectivos derechos al pago de los gastos de administración y conservación de los canales que conduzcan las aguas comunes y al pago de cuotas de la Organización de Usuarios respectiva.

5º.- Se deja constancia que el Estudio Técnico de División de Derechos de Agua, forma parte de la presente Resolución, debiendo archivarse ambos documentos en el Registro de Propiedad de Aguas del Conservador de Bienes Raíces respectivo.

ANOTESE, TRANSCRIBASE Y COMUNIQUESE

SERVICIO AGRICOLA Y GANADERO DELEGADO DE GOBIERNO

ALEJANDRO MARCHANT BAEZA
INGENIERO AGRONOMO
DIRECTOR EJECUTIVO Y DELEGADO DE GOBIERNO

Distribución.-
- D. Ejecutiva
- Fiscalía
- U. Técnica
- A. Conservador
- Of. Partes
- Interesado
- Finanzas

| UNIDAD | SUP. RIEGO HAS. | DERECHOS DE APROVECHAMIENTO DE AGUAS | |
|---|---|---|---|
| | | CANAL SANTA ISABEL PARTES | CANAL LA REDONDA LTS/SEG. |
| SITIO Nº | | | |
| 1 | 0,1 | 0,07 | - - - |
| 2 | 0,2 | 0,14 | - - - |
| 3 | 0,5 | 0,36 | - - - |
| 4 | 0,4 | 0,29 | - - - |
| 5 | 0,3 | 0,22 | - - - |
| 6 | 0,5 | 0,36 | - - - |
| 7 | 0,2 | 0,14 | - - - |
| 8 | 0,4 | 0,29 | - - - |
| 9 | 0,5 | 0,36 | - - - |
| 10 | 0,5 | 0,36 | - - - |
| T O T A L | 93,4 | 33,33 | 66,0 |

Los turnos que sea necesario establecer para el mejor aprovechamiento de las aguas serán fijados de común acuerdo por los interesados.

4º.- Los propietarios de cada lote concurrirán a prorrata de sus respectivos derechos al pago de los gastos de administración y conservación de los canales que conduzcan las aguas comunes y al pago de cuotas de la Organización de Usuarios respectiva.

5º.- Se deja constancia que el Estudio Técnico de División de Derechos de Agua, forma parte de la presente Resolución, debiendo archivarse ambos documentos en el Registro de Propiedad de Aguas del Conservador de Bienes Raíces respectivo.

ANOTESE, TRANSCRIBASE Y COMUNIQUESE

DELEGACION DE GOBIERNO

ALEJANDRO MARCHANT BAEZA
INGENIERO AGRONOMO
DIRECTOR EJECUTIVO Y DELEGADO DE GOBIERNO

Distribución.-
- D. Ejecutiva
- Fiscalía
- U. Técnica
- A. Conservador
- Of. Partes
- Interesado
- Finanzas

SERVICIO AGRICOLA Y GANADERO
DIRECCION EJECUTIVA

APRUEBA ESTUDIO TECNICO DE DIVISION DE DERECHOS DE APROVECHAMIENTO DE AGUAS DE LOS PREDIOS:

- Parte de la Hijuela Nº1 del Fundo Maitenes de Ocoa.
- Hijuela Las Casas de la antigua Hijuela Nº1 del Fundo El Maitén de Ocoa o Maitenes de Ocoa.

Del Proyecto de Parcelación "MAITENES DE OCOA" de la Comuna de La Calera, Provincia de Quillota, V Región.-

Fichas 9-10-11

SANTIAGO, 12 DIC. 1987

Nº 1467

VISTOS: Lo dispuesto en el artículo 5º transitorio del Código de Aguas, los antecedentes tenidos a la vista, y

CONSIDERANDO

1º.- Que por Acuerdo de Consejo Nº1425 de fecha 12 de Abril de 1972, la Corporación de la Reforma Agraria expropió la totalidad del predio denominado "Parte de la Hijuela número uno del Fundo Maitenes de Ocoa", ubicado en la Comuna de La Calera, Provincia de Quillota, el que se inscribió a nombre de la Corporación citada a fs.3775 vta. Nº1731 del Registro de Propiedad del año 1974 del Conservador de Bienes Raíces de Quillota.

Se comprendió en la expropiación del predio, los derechos de aprovechamiento de aguas, que son

- 0,98 acciones del Canal Echeverría, derivado del Estero Llay-Llay, sobre un total de 103 acciones en que se divide todo su caudal. Según Certificado de la Asociación de Canalistas de dicho canal.

- 19,65 acciones del Canal Pequenes, derivado del Río Aconcagua, sobre un total de 400 acciones en que se divide todo su caudal.

Posteriormente, por Acuerdo de Consejo Nº1654 de fecha 26 de Abril de 1974 se excluyó una superficie aproximada de 33,0 hás. físicas.

Ninguno de los derechos señalados se encuentran inscritos.

2º.- Que por Acuerdo de Consejo Nº1423 de fecha 12 de Abril de 1972, la Corporación de la Reforma Agraria expropió la totalidad del predio "Hijuela Las Casas de la antigua Hijuela Nº1 del fundo El Maitén de Ocoa", ubicado en la Comuna de La Calera, Provincia de Quillota, el que se inscribió a nombre de la Corporación citada, a fs.3776 vta. Nº1732 del Registro de Propiedad del año 1974 del Conservador de Bienes Raíces de Quillota.

Se comprendió en la expropiación los derechos de aprovechamiento de aguas, que son:

a.- 7,30 acciones del Canal Echeverría, derivado del Estero Llay-Llay sobre un total de 103 acciones en que se divide todo su caudal. Según Certificado de la Asociación de Canalistas de dicho canal.

b.- 54,29 acciones del canal Pequenes derivado del río Aconcagua sobre un total de 400 acc. en que se divide todo su caudal.

c.- 35% de los Derrames de Vista Hermosa.

Todos los derechos de aguas señalados anteriormente no se encuentran inscritos.

Posteriormente por Acuerdo de Consejo Nº1656 de fecha 26 de Abril de 1974, se excluyó de la expropiación una superficie aproximada de 29,80 hás. físicas.

3º.- Que por Acuerdo de Consejo Nº1424 de fecha 12 de Abril de 1972, la Corporación de la Reforma Agraria expropió la totalidad del predio "Hijuela El Maitén de la antigua Hijuela Nº1 del fundo El Maitén de Ocoa",

ubicado en la Comuna de La Calera, Provincia de Quillota, el que se inscribió a nombre de la Corporación citada, a fs.3854 vta. Nº1820 del Registro de Propiedad del año 1974 del Conservador de Bienes Raíces de Quillota.

Se comprendió en la expropiación los derechos de aprovechamiento de aguas, que son:

a.- 1,78 acciones del Canal Echeverría, derivado del Estero Llay-Llay, sobre un total de 103 acciones en que se divide todo su caudal. Según Certificado de la Asociación de Canalistas de dicho canal.

b.- 11,64 acciones del Canal Pequenes, derivado del Río Aconcagua, sobre un total de 400 acciones en que se divide todo su caudal.

c.- 33% de los derrames de Vista Hermosa.

d.- 100% de las Vertientes que se captan en los puntos D y E.

Los derechos de aguas citados en los puntos anteriores no se encuentran inscritos.

4º.- Que por Acuerdo de Consejo Nº385 de fecha 13 de Marzo de 1975 la Corporación de la Reforma Agraria aprobó el Proyecto de Parcelación " Los Maitenes de Ocoa", que comprende la parte efectivamente expropiada de los predios citados en los considerandos anteriores.

RESUELVO:

1º.- Apruébase el Estudio Técnico de División de los Derechos de Aprovechamiento de Aguas del predio "Parte de la Hijuela Nº1 del Fundo Maitenes de Ocoa", individualizado en el considerando número uno fijándose los siguientes derechos de aprovechamiento:

Sector Expropiado.-

- 0,98 acciones del canal Echeverría, derivado del Estero Llay-Llay sobre un total de 103 acciones en que se divide todo su caudal.

- 0,52 acciones del Canal Pequenes, derivado del Río Aconcagua, sobre un total de 400 acciones en que se divide todo su caudal.

Sector Excluido.-

- 19,65 acciones del Canal Pequenes, derivado del Río Aconcagua, sobre un total de 400 acciones en que se divide todo su caudal.

2º.- Apruébase el Estudio Técnico de División de los Derechos de Aprovechamiento de Aguas del predio "Hijuela Las Casas de la antigua Hijuela Nº1 del Fundo Maitenes de Ocoa", individualizado en el considerando numero dos fijándose los siguientes derechos de aprovechamiento.

Sector Expropiado.-

- 4,84 acciones del Canal Echeverría, derivado del Estero Llay-Llay sobre un total de 103 acciones en que se divide todo su caudal.
- 54,29 acciones del Canal Pequenes derivado del río Aconcagua sobre 400 acciones en que se divide todo su caudal.
- 35% de los derrames de Vista Hermosa.

Sector Excluido.-

- 2,46 acciones del Canal Echeverría derivado del Estero Llay-Llay, sobre un total de 103 acciones en que se divide todo su caudal.

3º.- Apruébase el Estudio Técnico de División de los Derechos de Aprovechamiento de Aguas del Proyecto de Parcelación " Los Maitenes de Ocoa", ubicado en la Comuna de La Calera, el que está conformado por la parte efectivamente expropiada de los predios individualizados en los considerandos números uno, dos y tres de la presente Resolución.

PREDIO "HIJUELA LAS CASAS DE LA ANTIGUA HIJUELA Nº1 DEL FUNDO MAITENES DE OCOA".-

| UNIDAD | SUP.RIEGO HAS. | DERECHOS DE APROVECHAMIENTO | | |
|---|---|---|---|---|
| | | CANAL ECHEVERRIA-ACCIONES | CANAL PEQUENES ACCIONES | DERRAMES DE VISTA HERMOSA % |
| PARCELA Nº | | | | |
| 12 | 6,4 | 0,61 | - - | - - |
| 13 | 4,3 | 0,41 | - - | - - |
| 14 | 4,0 | - - | 11,48 | 7,40 |
| 15 | 3,3 | 0,10 | 6,61 | 4,26 |
| 16 | 3,4 | 0,33 | - - | - - |
| 17 | 3,8 | - - | 10,94 | 7,04 |
| 18 | 3,6 | - - | 10,33 | 6,66 |
| 19 | 3,5 | - - | 10,05 | 6,48 |
| 20 | 4,5 | 0,43 | - - | - - |
| 21 | 3,5 | 0,34 | - - | - - |
| 22 | 3,6 | 0,35 | - - | - - |
| 23 | 3,3 | 0,31 | - - | - - |
| 24 | 3,3 | 0,31 | - - | - - |
| 25 | 4,1 | 0,40 | - - | - - |
| 26 | 6,1 | 0,58 | - - | - - |
| 27 | 6,8 | 0,66 | - - | - - |
| SITIO Nº | | | | |
| 33 | 0,1 | 0,01 | - - | - - |
| 34 | 0,4 | - - | 1,15 | 0,74 |
| 35 | 0,5 | - - | 1,43 | 0,93 |
| 36 | 0,5 | - - | 1,43 | 0,93 |
| 37 | 0,3 | - - | 0,87 | 0,56 |
| TOTAL | 69,30 | 4,84 | 54,29 | 35,00 |

PREDIO "HIJUELA LAS CASAS DE LA ANTIGUA HIJUELA Nº1 DEL FUNDO MAITENES DE OCOA".-

| UNIDAD | SUP.RIEGO HAS. | DERECHOS DE APROVECHAMIENTO | | |
|---|---|---|---|---|
| | | CANAL ECHEVERRIA- ACCIONES | CANAL PEQUENES ACCIONES | DERRAMES DE VISTA HERMOSA % |
| PARCELA Nº | | | | |
| 12 | 6,4 | 0,61 | - - | - - |
| 13 | 4,3 | 0,41 | - - | - - |
| 14 | 4,0 | - - | 11,48 | 7,40 |
| 15 | 3,3 | 0,10 | 6,61 | 4,26 |
| 16 | 3,4 | 0,33 | - - | - - |
| 17 | 3,8 | - - | 10,94 | 7,04 |
| 18 | 3,6 | - - | 10,33 | 6,66 |
| 19 | 3,5 | - - | 10,05 | 6,48 |
| 20 | 4,5 | 0,43 | - - | - - |
| 21 | 3,5 | 0,34 | - - | - - |
| 22 | 3,6 | 0,35 | - - | - - |
| 23 | 3,3 | 0,31 | - - | - - |
| 24 | 3,3 | 0,31 | - - | - - |
| 25 | 4,1 | 0,40 | - - | - - |
| 26 | 6,1 | 0,58 | - - | - - |
| 27 | 6,8 | 0,66 | - - | - - |
| SITIO Nº | | | | |
| 33 | 0,1 | 0,01 | - - | - - |
| 34 | 0,4 | - - | 1,15 | 0,74 |
| 35 | 0,5 | - - | 1,43 | 0,93 |
| 36 | 0,5 | - - | 1,43 | 0,93 |
| 37 | 0,3 | - - | 0,87 | 0,56 |
| TOTAL | 69,30 | 4,84 | 54,29 | 35,00 |

PREDIO "HIJUELA EL MAITEN DE LA HIJUELA Nº1 DE MAITENES DE OCOA".-

| UNIDAD | SUP.RIEGO HAS. | DERECHOS DE APROVECHAMIENTO | | | |
|---|---|---|---|---|---|
| | | CANAL ECHEVERRIA ACC. | CANAL PEQUENES ACC. | DERRAMES VISTA HERMOSA % | VERTIENTES PUNTOS D y E % |
| PARCELA Nº | | | | | |
| 1 | 14,5 | 0,083 | 5,19 | 1,55 | 89,00 |
| 2 | 3,4 | - - | 2,85 | - - | - - |
| 3 | 3,4 | 0,167 | - - | 3,09 | - - |
| 4 | 3,4 | 0,167 | - - | 3,09 | - - |
| 5 | 3,4 | 0,167 | - - | 3,09 | - - |
| 6 | 3,4 | 0,167 | - - | 3,09 | - - |
| 7 | 3,5 | 0,172 | - - | 3,18 | - - |
| 8 | 3,5 | 0,172 | - - | 3,18 | - - |
| SITIO Nº | | | | | |
| 1 | 0,7 | - - | 0,59 | - - | - - |
| 2 | 0,3 | - - | 0,25 | - - | - - |
| 3 | 0,8 | - - | 0,67 | - - | - - |
| 4 | 0,8 | - - | 0,67 | - - | - - |
| 5 | 0,6 | - - | 0,50 | - - | - - |
| 6 | 0,6 | - - | 0,50 | - - | - - |
| 7 | 0,5 | - - | 0,42 | - - | - - |
| 8 | 0,5 | 0,025 | - - | 0,46 | - - |
| 9 | 0,5 | 0,025 | - - | 0,46 | - - |
| 10 | 0,5 | 0,025 | - - | 0,46 | - - |
| 11 | 0,6 | 0,029 | - - | 0,54 | - - |
| 12 | 0,5 | 0,025 | - - | 0,46 | - - |
| 13 | 0,6 | 0,029 | - - | 0,54 | - - |
| 14 | 0,5 | 0,025 | - - | 0,46 | - - |
| 15 | 0,6 | 0,029 | - - | 0,54 | - - |
| 16 | 0,6 | 0,029 | - - | 0,54 | - - |
| 17 | 0,2 | 0,010 | - - | 0,19 | - - |
| 18 | 0,2 | 0,010 | - - | 0,19 | - - |
| 19 | 0,4 | 0,020 | - - | 0,36 | - - |
| 20 | 0,7 | 0,034 | - - | 0,64 | - - |
| 21 | 0,7 | 0,034 | - - | 0,64 | - - |
| 22 | 0,6 | 0,029 | - - | 0,54 | - - |
| 23 | 0,6 | 0,029 | - - | 0,54 | - - |
| 24 | 0,5 | 0,025 | - - | 0,46 | - - |
| 25 | 0,6 | 0,029 | - - | 0,54 | - - |
| 26 | 0,7 | 0,034 | - - | 0,64 | - - |
| 27 | 0,6 | 0,029 | - - | 0,54 | - - |
| 28 | 0,7 | 0,034 | - - | 0,64 | - - |
| 29 | 0,6 | 0,029 | - - | 0,54 | - - |
| 30 | 0,9 | 0,044 | - - | 0,81 | - - |
| 31 | 0,9 | 0,044 | - - | 0,81 | - - |
| 32 | 0,2 | 0,010 | - - | 0,19 | - - |
| 38 | 0,8 | - - | - - | - - | 11,00 |
| TOTAL | 57,6 | 1,780 | 11,64 | 33,00 | 100,00 |

Los turnos que sea necesario establecer para el mejor aprovechamiento de las aguas serán fijados de común acuerdo por los interesados.

6º.- Los propietarios de cada lote concurrirán a prorrata de sus respectivos derechos al pago de los gastos de administración y conservación de los canales que conduzcan las aguas comunes y al pago de las cuotas de la Organización de Usuarios respectiva.

7º.- Se deja constancia que el Estudio Técnico de División de las Aguas forma parte de la presente Resolución, debiendo archivarse ambos documentos en el Registro de Propiedad de Aguas del Conservador de Bienes Raíces respectivo.

ANOTESE, TRANSCRIBASE Y COMUNIQUESE

SERVICIO AGRICOLA Y GANADERO
DELEGADO DE GOBIERNO

ALEJANDRO MARCHANT BAEZA
INGENIERO AGRONOMO
DIRECTOR EJECUTIVO Y DELEGADO DE GOBIERNO

Distribución.-
- D. Ejecutiva
- Fiscalía
- U. Técnica
- A. Conservador
- Of. Partes
- Interesado

# COMUNA DE PANQUEHUE

Viña El Socorro.-

| UNIDAD | SUP. REGADA HAS. | DERECHOS DE APROVECHAMIENTO DE AGUAS | | |
|---|---|---|---|---|
| | | CANAL BORGINO ACCIONES | CANAL LAS TORRES ACC. | CANAL BAJO DEL RIO ACC. |
| PARCELA Nº | | | | |
| 48 | 8,00 | - - - | 0,02 | - - - |
| 49 | 8,30 | - - - | 5,46 | - - - |
| 51pte. | 1,20 | - - - | 0,80 (1) | - - - |
| 52 | 7,60 | - - - | 5,06 | - - - |
| 53pte. | 1,80 | 0,81 | 0,59 (1) | - - - |
| 54 | 9,10 | 2,30 | - - - | - - - |
| 55 | 6,50 | 5,83 | - - - | - - - |
| SITIO Nº | | | | |
| 43 | 0,10 | - - - | - - - | 0,0625 |
| 44 | 0,10 | - - - | - - - | 0,0625 |
| 45 | 0,10 | - - - | - - - | 0,0625 |
| 46 | 0,10 | - - - | - - - | 0,0625 |
| 47 | 0,10 | - - - | - - - | 0,0625 |
| 48 | 0,10 | - - - | - - - | 0,0625 |
| 49 | 0,10 | - - - | - - - | 0,0625 |
| 50 | 0,10 | 0,09 | - - - | 0,0625 |
| 51 | 0,10 | 0,09 | - - - | - - - |
| 52 | 0,10 | 0,09 | - - - | - - - |
| 52-A | 0,34 | - - - | 0,19 | - - - |
| T O T A L | 43,84 | 9,21 | 12,12 | 0,500 |

(1) Agregar a estos derechos los que le corresponden por el Canal Borgino del predio Hijuela 3º de San Roque.

Hijuela "B" de Lo Blanco.-

| UNIDAD | SUP.RIEGO HAS. | DERECHOS DE APROVECHAMIENTO DE AGUAS | |
|---|---|---|---|
| | | CANAL DEL MEDIO % | CANAL CAMPINO REGADORES |
| PARCELA Nº | | | |
| 37 | | - - - | 0,64 |
| 40 | | 29,23 | - |
| 41 | | 5,79 | 0,59 |
| 42 | | - - - | 0,71 |
| 43 | | 7,53 | 0,56 |
| 44 | | 12,45 | 0,60 |
| SITIO Nº | | | |
| 36 | | - - - | 0,03 |
| 37 | | - - - | 0,03 |
| 38 | | - - - | 0,02 |
| 39 | | - - - | 0,03 |
| 40 | | - - - | 0,03 |
| 41 | | - - - | 0,03 |
| T O T A L | | 55,00 | 3,24 |

Hijuela "C" o Cuncahue.-

| PARCELA Nº | SUP.REGADA HAS. | DERECHOS DE APROVECHAMIENTO DE AGUAS CANAL CAMPINO ACCIONES |
|---|---|---|
| 36 | 13,80 | 0,70 |

Hijuela "A" del Fundo Lo Blanco.-

| UNIDAD | SUP. RIEGO HAS. | DERECHOS DE APROVECHAMIENTO DE AGUAS CANAL HIJUELA % | CANAL CAMPINO REGADORES | CANAL DEL MEDIO % |
|---|---|---|---|---|
| PARCELA Nº | | | | |
| 38 | 9,7 | - - - | - - - | - - - |
| 39 | 7,3 | - - - | - - - | - - - |
| 45 | 9,3 | 34,32 | - - - | - - - |
| 46 | 8,9 | 32,84 | - - - | - - - |
| 47 | 8,9 | 32,84 | - - - | - - - |
| S I T I O Nº | | | | |
| 34 | 0,3 | - - - | 0,035 | 0,552 |
| 35 | 0,3 | - - - | 0,035 | 0,552 |
| 42 | 0,4 | - - - | 0,050 | 0,736 |
| TOTAL | 45,1 | 100,00 | 0,120 | 1,840 |

San Pedro.-

| UNIDAD | SUP. RIEGO HAS. | DERECHOS DE APROVECHAMIENTO DE AGUAS CANAL TURBINA % |
|---|---|---|
| PARCELA Nº | | |
| 25 | 7,50 | - - - |
| 26p | 3,50 | 4,36 (1) |
| 27 | 7,40 | 9,22 |
| TOTAL | 18,40 | 13,58 |

(1) Agregar a estos derechos los 5,70% del fundo Santa Adela, totalizando 10,06% de este canal.

Llayquén antes Santa Julia.-

| UNIDAD | SUP.RIEGO HAS. | DERECHOS DE APROVECHAMIENTO DE AGUAS | |
|---|---|---|---|
| | | CANAL LORINO ACCIONES | CANAL CAMPINO REGADORES |
| PARCELA N* | | | |
| 7p | 2,80 | 303,22 (1) | - - - |
| 8 | 14,00 | 638,93 | 0,99 |
| 9 | 8,00 | 866,35 | - - - |
| 10 | 12,00 | 1.299,52 | - - - |
| 11 | 6,55 | - - - | 0,80 |
| 12 | 5,30 | - - - | 0,65 |
| SITIO N* | | | |
| 11 | 0,40 | 43,30 | - - - |
| 12 | 0,96 | 21,66 | - - - |
| T O T A L | 49,25 | 3.173,00 | 2,44 |

(1) Agregar estos derechos a los determinados para esta Parcela en fundo San Antonio, totalizando 915,85 acciones.

Santa Adela.-

| UNIDAD | SUP.RIEGO HAS. | DERECHOS DE APROVECHAMIENTO DE AGUAS | | |
|---|---|---|---|---|
| | | CANAL CAMPINO REGADORES | CANAL LORINO ACCIONES | CANAL TURBINA % |
| PARCELA N* | | | | |
| 26pte. | 5,70 | - - - | - - - | 5,70 (1) |
| 28 | 7,30 | - - - | - - - | 7,30 |
| 29 | 6,90 | - - - | 1.085,89 | 6,91 |
| 30 | 10,30 | 1,53 | - - - | - - - |
| 31 | 11,70 | 1,74 | - - - | - - - |
| 32 | 10,50 | - - - | 1.013,51 | 6,30 |
| 33 | 7,60 | - - - | - - - | 7,61 |
| 34 | 8,40 | - - - | 193,05 | 7,61 |
| 35 | 6,00 | - - - | - - - | 6,00 |
| SITIO N* | | | | |
| 23 | 0,60 | - - - | - - - | 0,60 |
| 24 | 0,40 | - - - | - - - | 0,40 |
| 25 | 0,40 | - - - | - - - | 0,40 |
| 26 | 0,20 | - - - | - - - | 0,20 |
| 27 | 0,30 | - - - | - - - | 0,30 |
| 28 | 0,20 | - - - | - - - | 0,20 |
| 29 | 0,30 | - - - | - - - | 0,30 |
| 30 | 0,20 | - - - | - - - | 0,20 |
| 31 | 0,60 | - - - | - - - | 0,60 |
| TOTAL | 82,10 | 3,27 | 2.292,45 | 50,63 |

(1) Agregar a estos derechos 4,36% que aparecen en San Pedro, totalizando 10,06%

Santa María de Lo Campo.-

| UNIDAD | SUP.RIEGO HAS. | DEERECHOS DE APROVECHAMIENTO DE AGUAS | | | | |
|---|---|---|---|---|---|---|
| | | CANAL KARMY O STA. MARIA ACCIONES | CANAL TOMA 10 100% | CANAL SAN ANTONIO ACCIONES | VERTIENTES PUNTO 66 % | DERRAMES VIÑA EL SOCORRO % |
| PARCELA Nº | | | | | | |
| 13 | 15,0 | - - - | 100 | 5,66 | - - - | - - - |
| 14 | 11,3 | - - - | - - - | 7,53 | - - - | - - - |
| 15 | 15,8 | 10,50 | - - - | - - - | - - - | - - - |
| 16 | 10,4 | - - - | - - - | - - - | - - - | - - - |
| 17 | 10,1 | - - - | - - - | - - - | - - - | - - - |
| 18 | 9,3 | - - - | - - - | - - - | - - - | - - - |
| 19 | 11,5 | 6,87 | - - - | - - - | 13,64 | - - - |
| 20 | 11,7 | 2,13 | - - - | - - - | 45,45 | 12,22 |
| 21 | 8,9 | 2,60 | - - - | - - - | 40,91 | 14,40 |
| 22 | 7,6 | 4,72 | - - - | - - - | - - - | 20,65 |
| 23 | 8,7 | - - - | - - - | - - - | - - - | 13,04 |
| 24 | 10,5 | - - - | - - - | 2,28 | - - - | - - - |
| SITIO Nº | | | | | | |
| 13 | 0,4 | - - - | - - - | - - - | - - - | 1,09 |
| 14 | 0,6 | - - - | - - - | - - - | - - - | 1,63 |
| 15 | 0,2 | - - - | - - - | - - - | - - - | - - - |
| 16 | 0,1 | - - - | - - - | - - - | - - - | 0,27 |
| 17 | 0,2 | 0,13 | - - - | - - - | - - - | - - - |
| 18 | 0,2 | 0,13 | - - - | - - - | - - - | - - - |
| 19 | 0,2 | 0,13 | - - - | - - - | - - - | - - - |
| 20 | 0,2 | - - - | - - - | - - - | - - - | - - - |
| 21 | 0,3 | 0,20 | - - - | - - - | - - - | - - - |
| 22 | 0,3 | 0,20 | - - - | - - - | - - - | - - - |
| TOTAL | 133,5 | 27,61 | 100 | 15,47 | 100,00 | 63,30 |

22.- La distribución de estos derechos es la siguiente:

Fundo San Antonio.-

| UNIDAD | SUP.RIEGO HAS. | DERECHOS DE APROVECHAMIENTO DE AGUAS | |
|---|---|---|---|
| | | CANAL LORINO ACCIONES | CANAL SAN ANTONIO ACCIONES |
| PARCELA No | | | |
| 1 | 10,3 | - - - | 1,45 |
| 2 | 8,9 | 100,68 | 6,76 |
| 3 | 6,1 | - - - | 5,42 |
| 4 | 6,4 | - - - | 1,42 |
| 5 | 8,7 | 108,43 | 6,49 |
| 6 | 9,9 | 209,11 | 6,40 |
| 7pte. | 10,7 | 611,83 (1) | - - - |
| SITIO No | | | |
| 1 | 0,3 | - - - | 0,27 |
| 2 | 0,3 | - - - | 0,27 |
| 3 | 0,3 | - - - | 0,27 |
| 4 | 0,4 | - - - | 0,36 |
| 5 | 0,3 | - - - | 0,27 |
| 6 | 0,3 | - - - | 0,07 |
| 7 | 0,3 | - - - | 0,27 |
| 8 | 0,3 | 23,23 | - - - |
| 9 | 0,3 | 23,23 | - - - |
| 10 | 0,2 | 15,49 | - - - |
| T O T A L | - - - | 1.092,00 | 29,72 |

(1) Agregar 303,22 acciones que aparecen en predio Llayquén, totalizado 915,05 acciones.

| | |
|---|---|
| Hijuela Varillal | 0,800 acciones del canal Comunidad- derivado del río Aconcagua so bre 32,50 acciones. |
| Hijuela Las Casas | 0,400 acciones del canal Comunidad- derivado del río Aconcagua so bre 32,50 acciones. |
| Hijuela números I a VII de Palomar Sur | 0,604 acciones del canal del Cerro- derivado del río Aconcagua so bre 34,00 acciones.<br>3,2032 acciones del canal Comunidad derivado del río Aconcagua so bre 32,50 acciones. |

| | | |
|---|---|---|
| Hijuela "C" o Cuncague de Lo Blanco. | 0,70 | regadores del canal Campino derivado del Estero Lo Campo sobre 15 regadores. |
| Viña El Socorro | 9,21 | acciones del canal Borgino derivado del Estero Lo Campo. |
| | 12,12 | acciones del canal Las Torres-derivado del Estero Lo Campo. |
| | 0,50 | acciones del canal Bajo del río derivado del lecho del río Aconcagua frente a callejón de San Luis. |
| San Roque | 32,24 | acciones del canal Borgino provenientes de filtraciones y derrames del ex fundo Palomar--- Sur. |
| | 9,87 | acciones del canal Bajo del río derivado del lecho del río Aconcagua, frente a callejón-- de San Luis. |
| Hijuela número uno de San Roque. | 45,02 | acciones del canal Borgino provenientes de filtraciones y derrames del ex fundo Palomar--- Sur. |
| Hijuela Tercera de San Roque | 15,37 | acciones del canal Borgino provenientes de filtraciones y derrames del ex fundo Palomar--- Sur. |
| El Sauzal | Tiene todos sus derechos inscritos. | |
| Resto o Parcela 6º del ex fundo La Cabaña. | 0,321 | acciones del canal Comunidad-derivado del río Aconcagua sobre 32,50 acciones. |

| | | |
|---|---|---|
| Llayquén, antes Santa Julia | 3,173 | acciones del canal Lorino, derivado del Estero Lo Campo sobre 100.000 acciones. |
| | 2,44 | regadores del Canal Campino derivado del Estero Lo Campo sobre 15 regadores. |
| Santa Adela | 3,27 | acciones del canal Campino derivado del Estero Lo Campo sobre 15 regadores. |
| | 2.292,45 | acciones del canal Lorino derivado del Estero Lo Campo sobre 100.000 acciones |
| | 50,63% | del canal Turbina derivado del Estero Lo Campo. |
| Hijuela A de Lo Blanco | 100% | del canal propio de la Hijuela "A", proveniente del Estero Lo Campo. |
| | 0,12 | regadores del canal Campino derivado del Estero Lo Campo sobre 15 regadores. |
| | 1,84% | de las aguas del canal del Medio derivado del Estero Lo Campo. |
| San Pedro | 13,58% | del canal Turbina derivado del Estero Lo Campo. |
| Hijuela B Lo Blanco | 3,24 | regadores del canal Campino derivado del Estero Lo Campo sobre 15 regadores. |
| | 55% | del canal del Medio derivado del Estero Lo Campo. |

Sector Expropiado.-

- 0,150 acciones del canal Comunidad sobre un total de 32,50 acciones en que se ha dividido todo el caudal entre los accionistas. Derechos que están inscritos según se desprende del considerando número treinta y cuatro y que forman parte de la Parcela Nº109.

Sector Excluido.-

- 1,200 acciones del canal del Cerro, derivado del río Aconcagua, sobre un total de 34,00 acciones en que se considera dividido todo el caudal de este cauce.

21º.- Apruébese el Estudio Técnico de División de los Derechos de Aprovechamiento de Aguas del Proyecto de Parcelación "La Primavera", ubicado en la Comuna de Panquehue, el que está formado por la parte expropiada de los predios individualizados en los considerandos números uno al veintitrés de la presente Resolución.

Los derechos de Aprovechamiento del Proyecto son:

San Antonio de Lo Campo
- 1,092 acciones del canal Lorino derivado del Estero Lo Campo sobre 100.000-- acciones en que se divide este canal.
- 29,72 acciones del Canal San Antonio derivado del Estero Lo Campo.

Santa Ana de lo Campo, hoy día llamado "Santa María de Lo Campo"
- 27,61 acciones del canal Karmy o Santa-- María derivado del Estero Lo Campo.
- 100% de las aguas del canal Toma 10 derivado del Estero Lo Campo.
- 100% de las aguas de Vertientes que se captan en punto 66 del plano.
- 63,30% de aguas de derrames de Viña El Sol corro que se captan en Parcela Nº20 del Proyecto El Mirador.
- 15,47 acciones del canal San Antonio derivado del Estero Lo Campo.

18º.- Apruébase el Estudio Técnico de División de los Derechos de Aprovechamiento de Aguas del predio "Hijuela número cuatro o San Luis del Fundo Hijuela Sur de Palomar", individualizado en el considerando número veinte fijándose los siguientes derechos de aprovechamiento:

Sector Expropiado.-

- 0,333 acciones del canal Comunidad sobre las 32,50 acciones en que se divide todo el caudal de este cauce.

Sector Excluido.-

- 1,400 acciones del canal del Cerro sobre un total de 34,00 acciones en que se divide todo su caudal.

19º.- Apruébase el Estudio Técnico de División de los Derechos de Aprovechamiento de Aguas del predio "Hijuela número cinco o San Fernando del fundo Hijuela Sur de Palomar", individualizado en el considerando número veintiuno, fijándose los siguientes derechos de aprovechamiento:

Sector Expropiado.-

- 0,019 acciones del canal Comunidad que tenía esta Hijuela sobre las 32,50 acciones en que este canal divide todo su caudal.

Sector Excluido.-

- 1,400 acciones del canal del Cerro derivado del río Aconcagua.

20º.- Apruébase el Estudio Técnico de División de Derechos de Aprovechamiento de Aguas del predio "Hijuela VII o San Guillermo del Fundo Hijuela Sur de Palomar", individualizado en el considerando número veintitrés, fijándose los siguientes derechos de aprovechamiento:

Sector Expropiado.-

- 2,4582 acciones del canal Comunidad derivado del río Aconcagua sobre 32,50 acciones en que se divide todo su caudal.

Sector Excluido.-

- 1,000 acciones del canal del Cerro derivado del río Aconcagua sobre un total de 34 acciones en que se divide todo su caudal.

16º.- Apruébese el Estudio Técnico de División de los Derechos de Aprovechamiento de Aguas del predio "Hijuela número dos o San Miguel del Fundo Hijuela--- Sur de Palomar", individualizado en el considerando número--dieciocho fijándose los siguientes derechos de aprovechamiento:

Sector Expropiado.-

- 0,100 acciones del canal del Cerro derivado del río Aconcagua sobre 34,00 acciones en que se divide su caudal.

Sector Excluido.-

- 1,400 acciones del canal del Cerro derivado del río Aconcagua sobre 34,00 acciones en que se divide todo su caudal.

17º.- Apruébese el Estudio Técnico de División de los Derechos de Aprovechamiento de Aguas del predio "Hijuela número tres o La Gloria", individualizado en el considerando número diecinueve, fijándose los siguientes derechos de aprovechamiento:

Sector Expropiado.-

- 0,161 acciones del canal Comunidad sobre 32,50 acciones.
- 0,504 acciones del canal del Cerro derivado del río Aconcagua sobre un total de 34 acciones en que se divide todo su caudal.

Sector Excluido.-

- 0,401 acciones del canal Comunidad derivado del río Aconcagua sobre 32,50 acciones.

13º.- Apruébese el Estudio Técnico de División de los Derechos de Aprovechamiento de Aguas del predio "Hijuela El Varillal", individualizado en el considerando número quince fijándose los siguientes derechos de aprovechamiento.

Sector Expropiado.-

- 0,800 acciones del canal Comunidad derivado del río Aconcagua sobre 32,50 acciones.

Sector Excluido.-

- 0,400 acciones del canal Comunidad derivado del río Aconcagua sobre 32,50 acciones.

14º.- Apruébase el Estudio Técnico de División de los Derechos de Aprovechamiento de Aguas del predio "Hijuela Las Casas", individualizado en el considerando número dieciseis fijándose los siguientes derechos de aprovechamiento:

Sector Expropiado.-

- 0,400 acciones del canal Comunidad derivado del río Aconcagua sobre 32,50 acciones.

Sector Excluido.-

- 0,325 acciones del canal Comunidad derivado del río Aconcagua sobre 32,50 acciones.

15º.- Apruébese el Estudio Técnico de División de los Derechos de Aprovechamiento de Aguas del predio "Hijuela 1º o Las Casas del fundo Hijuela Palomar Sur" individualizado en el considerando número diecisiete, fijándose los siguientes derechos de aprovechamiento.

Sector Expropiado.-

- 15,37 acciones del canal Borgino derivado del Estero Lo Campo y derrames del canal Comunidad.

Sector Excluido.-

- 16,09 acciones del canal Borgino derivado del Estero Lo Campo y derrames del canal Comunidad.

11º.- Apruébese el Estudio Técnico de división de los Derechos de Aprovechamiento de Agua del predio El Sauzal, individualizado en el considerando número trece, fijándose los siguientes derechos de aprovechamiento:

Sector Expropiado.-

- 0,320 acciones del Canal Comunidad derivado del río Aconcagua sobre un total de 32,50 acciones.
- 6,06 acciones del Canal Borgino y derrames de la Hijuela 12 de Palomar.

Estos derechos están inscritos según se señala en el considerando número treinta y uno de esta misma Resolución.

Sector Excluido.-

- 0,165 acciones del canal Comunidad derivado del río Aconcagua sobre un total de 32,50 acciones en que se divide todo el caudal de este cauce.

12º.- Apruébese el Estudio Técnico de división de los Derechos de Aprovechamiento de Aguas del predio "Resto o Parcela 6º del ex Fundo La Cabaña", individualizado en el considerando número catorce, fijándose los siguientes derechos de aprovechamiento.

Sector Expropiado.-

- 0,321 acciones del canal Comunidad derivado del río Aconcagua sobre 32,50 acciones.

tes del lecho del río Aconcagua, frente al callejón de San Luis.

8º.- Apruébase el Estudio Técnico-de división de los Derechos de Aprovechamiento de Aguas del predio "San Roque", individualizado en el considerando número diez, fijándose los siguientes derechos de aprovechamiento:

Sector Expropiado.-

- 32,24 acciones del Canal Borgino derivado de Vertientes--- del Fundo Palomar Sur y derrames del canal Comunidad.
- 9,87 acciones del canal Bajo del río derivado de Vertientes del lecho del río Aconcagua frente al callejón-de San Luis.

Sector Reserva.-

- 30,00 acciones del Canal Borgino derivado de Vertientes--- del fundo Palomar sur y derrames del canal Comunidad.

9º.- Apruébase el Estudio Técnico-de División de los Derechos de Aprovechamiento de Aguas del predio "Hijuela uno de San roque", individualizado en el considerando número once, fijándose los siguientes derechos de aprovechamiento.

Sector Expropiado.-

- 45,02 acciones del canal Borgino derivado de Vertientes de Palomar Sur y derrames del canal Comunidad.

Sector Excluido.-

- 26,91 acciones del Canal Borgino derivado de Vertientes de Palomar Sur y derrames del canal Comunidad.

10º.- Apruébese el Estudio Técnico de División de los Derechos de Aprovechamiento de Aguas del predio "Hijuela Tercera del Fundo San roque", individualizado en el considerando numero doce, fijándose los siguientes derechos de aprovechamiento:

Sector Excluido.-

- 20% de los derechos que tenía el fundo Lo Blanco sobre-- los sobrantes del canal del Cerro u Orocoipo, deriva do del rio Aconcagua.

6º.- Apruébese el Estudio Técnico- de División de los Derechos de Aprovechamiento de Aguas del predio "Hijuela C lo Cuncague del fundo Lo Blanco", individualizado en el considerando número ocho fijándose los siguientes derechos de aprovechamiento:

Sector Expropiado.-

- 0,70 regadores del canal campino derivado del Estero Lo- Campo sobre un total de 15 regadores.

Reserva.-

- 1,94 regadores del canal Campino derivado del Estero Lo Campo sobre un total de 15 regadores.

7º.- Apruébese el Estudio Técnico- de División de los Derechos de Aprovechamiento de Aguas del predio "Viña El Socorro", individualizado en el considerando- número nueve fijándose los siguientes derechos de aprovecha-- miento:

Sector Expropiado.-

- 9,21 acciones del canal Borgino derivado de Vertientes--- del fundo Palomar y derrames del canal Comunidad.
- 12,12 acciones del canal Bajo del Río derivado de Vertien- tes del lecho del río Aconcagua frente al callejón-- San Luis.
- 0,50 acciones del canal Bajo del Río derivado de Vertien- tes del lecho del río Aconcagua frente al callejón-- San Luis.

Reserva.-

- 9,88 acciones del Canal Borgino derivado de Vertientes del Fundo Palomar y derrames del canal Comunidad.
- 7,93 acciones del canal Bajo del Río derivado de Vertien-

Campo sobre un total de 15 regadores en que se divide todo su caudal.

- 2.292,45 acciones del Canal Lorino derivado del Estero Lo Campo sobre un total de 100.000 acciones.
- 50,63% del canal Turbina derivado del Estero Lo Campo, sobre un 100% en que se ha dividido todo su caudal.

Sector Excluido.-

- 1,52% del canal Turbina derivado del Estero Lo Campo sobre un 100% en que se ha dividido todo su caudal.

4º.- Apruébese el Estudio Técnico-de División de los Derechos de Aprovechamiento de Aguas del predio "Hijuela A del fundo Lo Blanco", individualizado en el considerando número cinco fijándose los siguientes derechos de aprovechamieto:

Sector Expropiado.-

- 100% del canal propio de la Hijuela "A", derivado del Estero Lo Campo.
- 0,12 regadores del canal Campino derivado del Estero Lo Campo sobre 15 regadores.
- 1,84% del canal del Medio derivado del Estero Lo Campo.

Reserva.-

- 43,16% del canal del Medio derivado del Estero Lo Campo.

5º.- Apruébese el Estudio Técnico-de División de los Derechos de Aprovechamiento de Aguas del predio "Hijuela B o Lo Blanco", individualizado en el considerando número siete, fijándose los siguientes derechos de aprovechamiento:

Sector Expropiado.-

- 3,24 regadores del canal Campino derivado del Estero Lo Campo sobre un total de 15 regadores.
- 55% del canal del Medio derivado del Estero Lo Campo.

- 15,47 acciones del canal San Antonio, derivado del Estero Lo Campo.
- 63,30% de las aguas de derrames de Viña El Socorro que se captan en Parcela Nº20 de El Miradon.

Sector Excluido.-

- 5,00 acciones del canal Karmy o Santa María que capta sus aguas del Estero Lo Campo.

2º.- Apruébese el Estudio Técnico-de División de Derechos de Aprovechamiento de Aguas del predio "Llayquén, antes Santa Julia", individualizado en el considerando número tres, fijándose los siguientes derechos de aprovechamiento:

Sector Expropiado.-

- 3.173 acciones del canal Lorino derivado del Estero Lo Campo sobre un total de 100.000 acciones en que se divide este canal.
- 2,44 regadores del canal Campino, derivado del Estero Lo Campo sobre 15 regadores en que se divide todo el caudal de este cauce.

Sector Reserva.-

- 3.576 acciones del canal Lorino derivado del Estero Lo Campo sobre un total de 100.000 acciones en que se divide todo su caudal.
- 0,28 regadores del canal Campino derivado del Estero Lo Campo sobre un total de 15 regadores en que se ha dividido todo su caudal.

3º.- Apruébese el Estudio Técnico-de División de los Derechos de Aprovechamiento de Aguas del predio "Santa Adela", individualizado en el considerando número cuatro, fijándose los siguientes derechos de aprovechamiento:

Sector Expropiado.-

- 3,27 regadores del Canal campino derivado del Estero Lo

forma Agraria expropió parte del predio "Hijuela número siete ó San Guillermo del Fundo Hijuela Sur de Palomar", ubicado en la Comuna de Panquehue, Provincia de San Felipe, el que se inscribió a nombre de la citada Corporación a fs.82 Nº66 del año 1971 del Conservador de Bienes Raíces de San Felipe.

Se comprendió en la expropiación--- los derechos de aprovechamiento de aguas, que son:

a.- 1,200 acciones del canal del Cerro derivado del río Aconcagua, sobre un total de 34 acciones en que se divide todo el caudal de este canal.

b.- 0,150 acciones del canal Comunidad derivado del río Aconcagua, sobre un total de 32,50 acciones en que se divide todo el caudal de este canal.

Estos derechos no están inscritos.

En el mismo Acuerdo de Consejo citado antes, se excluyó de la expropiación de este predio una superficie de 187,2 hás. físicas, quedando para el sector efectivamente expropiado una superficie de 6,3 hás. físicas.

Que la Parcela Nº109, formada en parte con terrenos del sector expropiado de esta hijuela e inscribió 0,307 acciones del canal Comunidad a fs.69vta. Nº59 del Registro de Aguas del Conservador de Bienes Raíces de San Felipe del año 1986. De estos derechos 0,150 acciones corresponden a esta Hijuela y 0,157 acciones a la Hijuela V.

24º.- Que por Acuerdo de Consejo Nº2150 de fecha 26 de Noviembre de 1975, la Corporación de la Reforma Agraria aprobó el Proyecto de Parcelación "La Primavera", que comprende la parte efectivamente expropiada de los predios citados en los considerandos anteriores.

RESUELVO:

1º.- Apruébese el Estudio Técnico de División de los Derechos de Aprovechamiento de Aguas del predio "Santa Ana de Lo Campo", hoy día llamado "Santa María de Lo Campo", individualizado en el considerando número dos, fijándose los siguientes derechos de aprovechamiento:

Sector Expropiado:-

- 27,61 acciones del canal Karmy o Santa María que capta sus aguas del Estero Lo Campo.
- 100% de las aguas de la Toma 10, derivado del Estero Lo Campo.
- 100% de las aguas de Vertientes que se captan en punto 66 del plano.

Estos derechos no están inscritos.

En el mismo Acuerdo de Consejo citado antes, se excluyó de la expropiación un retazo de 170,80-- hás. físicas, quedando para el sector efectivamente expropiado un total de 8,3 hás. físicas.

Que la Parcela Nº109, formada en terrenos del sector expropiado de las Hijuelas V y VII, inscribio a fs.69vta. Nº59 del Registro de Aguas del Conservador de Bienes Raíces de San Felipe del año 1986 0,307 acciones del canal Comunidad. De estos derechos 0,157 acciones corresponden a la Hijuela V y 0,150 acciones a la Hijuela VII.

22º.- Que por Acuerdo de Consejo-- Nº906 de fecha 30 de Julio de 1970, la Corporación de la Reforma Agraria expropió parte del predio "Hijuela número seis-6 Santa María del Fundo Hijuela Sur de Palomar", ubicado en la Comuna de Panquehue, Provincia de San Felipe, el que se inscribió a nombre de la citada Corporación a fs.75vta. Nº63, del año 1971, del Conservador de Bienes Raíces de San Felipe.

En el mismo Acuerdo de Consejo citado antes, se excluyó de la expropiación un retazo de 171,7hás. quedando para el sector efectivamente expropiado un total de 6,1 hás. físicas.

Los derechos de aprovechamiento de aguas que le corresponden al predio, se encuentran distribuidos de común acuerdo entre el Sector Expropiado y Excluido,-- mediante acta de Derechos de Aguas, reducida a Escritura Pública de fecha 31 de Octubre de 1979 ante Notario Público de Santiago don Enrique Morgan Torres, donde se estableció para el Sector Expropiado los siguientes derechos:

-- 232 acciones del Canal Comunidad sobre un total de 32.500 acciones en que se divide todo su caudal, los cuales corresponden a 0,232 acciones sobre un total de 325 acciones en que se divide actualmente el canal Comunidad.

23º.- Que por Acuerdo de Consejo-- Nº907 de fecha 30 de Julio de 1970, la Corporación de la Re-

que se forman con 0,045 acciones de esta Hijuela y 0,262 acciones de la Hijuela II.

20º.- Que por Acuerdo de Consejo-- Nº904 de fecha 30 de Julio de 1970, la Corporación de la Reforma Agraria expropió parte del predio "Hijuela número cuatro ó San Luis del Fundo Hijuela Sur de Palomar", ubicado en la Comuna de Panquehue, Provincia de San Felipe, el que se inscribió a nombre de la citada Corporación a fs.69vta. Nº58 del año 1971 en el Conservador de Bienes Raíces de San Felipe.

Se comprendió en la expropiación--- los derechos de aprovechamiento de aguas, que son:

a.- 1,400 acciones del canal del Cerro derivado del río Aconcagua sobre un total de 34 acciones en que se divide todo el caudal de este canal.

b.- 0,333 acciones del Canal Comunidad derivado del río Aconcagua sobre un total de 32,50 acciones en que se divide todo el caudal de este canal.

En el mismo Acuerdo de Consejo citado antes, se excluyó de la expropiación del predio un retazo de 117,4 hás. físicas, quedando para el sector efectivamente expropiado un total de 89,0 hás. físicas.

21º.- Que por Acuerdo de Consejo-- Nº905 de fecha 30 de Julio de 1970, la Corporación de la Reforma Agraria expropió parte del predio "Hijuela número cinco ó San Fernando del Fundo Hijuela Sur de Palomar", ubicado en la Comuna de Panquehue, Provincia de San Felipe, el que se inscribió a nombre de la citada Corporación a fs.84vta. Nº67, del año 1971 del Conservador de Bienes Raíces de San Felipe.

Se comprendió en la expropiación los derechos de aprovechamiento de aguas, que son:

a.- 1,400 acciones del canal del Cerro derivado del río Aconcagua sobre un total de 34 acciones en que se divide todo su caudal.

b.- 0,176 acciones del canal Comunidad derivado del río Aconcagua sobre un total de 32,5 acciones en que se divide todo su caudal.

año 1971 del Conservador de Bienes Raíces de San Felipe.

Se comprendió en la expropiación--los derechos de aprovechamiento de aguas, que son:

a.- 1,500 acciones del canal del Cerro derivado del río Aconcagua sobre 34 acciones en que se divide todo su caudal.

b.- 0,262 acciones del Canal Comunidad derivado del río Aconcagua sobre 32,5 acciones en que se divide todo su caudal.

Estos derechos no están inscritos.

En el mismo Acuerdo de Consejo citado antes, se excluyó de la expropiación un retazo de 7,3 hás. físicas, quedando para el sector efectivamente expropiado un total de 224,2 hás. físicas.

Que la Parcela Nº103 formada en parte con terrenos del sector expropiado de esta Hijuela, inscribió 0,307 acciones del canal Comunidad a fs.10vta. Nº10 del año 1983 del Registro de Aguas del Conservador de Bienes Raíces de San Felipe. De estos derechos 0,262 acciones correspondían a esta hijuela y 0,045 acciones a la Hijuela III.

19º.- Que por Acuerdo de Consejo Nº908 de fecha 30 de Julio de 1970, la Corporación de la Reforma Agraria expropió parte del predio "Hijuela número tres ó La Gloria del fundo Hijuela Sur de Palomar", ubicado en la Comuna de Panquehue, Provincia de San Felipe, el que se inscribió a nombre de la citada Corporación a fs.80 Nº65 del año 1971 del Conservador de Bienes Raíces de San Felipe.

Se comprendió en la expropiación los derechos de aprovechamiento de aguas, que son:

a.- 1,904 acciones del canal del Cerro derivado del río Aconcagua sobre 34 acciones en que se divide todo su caudal.

b.- 0,206 acciones del canal Comunidad derivado del río Aconcagua sobre un total de 32,50 acciones en que se divide todo su caudal.

Que la Parcela Nº103 inscribió a fs.10vta. Nº10 0,307 acciones del canal Comunidad derechos--

pió parte del predio "Hijuela número uno ó Las Casas del Fundo Hijuela Sur de Palomar", ubicado en la Comuna de Panquehue, Provincia de San Felipe, el que se inscribió a nombre de la citada Corporación a fs.809vta. Nº707 del año 1972 del Conservador de Bienes Raíces de San Felipe.

Se comprendió en la expropiación los derechos de aprovechamiento de aguas, que son:

a.- 1,533 acciones del canal del Cerro derivado del río Aconcagua sobre un total de 34 acciones en que se divide todo su caudal entre sus accionistas.

b.- 2,875 acciones del canal Comunidad derivado del río Aconcagua sobre un total de 32,50 acciones en que se divide todo su caudal entre sus accionistas.

Estos derechos no están inscritos.

Por el mismo Acuerdo citado al principio, se excluyó de la expropiación del predio un retazo de 13,1 hás. físicas, quedando para el sector efectivamente expropiado un total de 244,2 hás. físicas.

Que la Parcela 102 y el Sitio 87 inscribieron a fs.9 N°9 del Registro de Aguas del año 1983, del Conservador de Bienes Raíces de San Felipe 0,467 acciones y 0,038 acciones del Canal del Cerro respectivamente. Asimismo, el Sitio N°90 inscribió a fs.10 vta ---N°10, del año 1983 , del Conservador de Bienes Raíces de San Felipe la cantidad de 0,037 acciones del canal Comunidad, que son equivalentes a 0,028 acciones del canal del Cerro, que es por la fuente con que se riega este sitio. La Parcela Nº100 inscribió 416,8 acciones del canal Comunidad sobre un total de--- 32.500 acciones en que se dividía ese canal, inscripción que rola a fs.129 Nº105 del Registro de Aguas del Conservador de Bienes Raíces de San Felipe del año 1983 y que son equivalentes a 0,4168 acciones sobre 32,5 acciones de ese canal.

18º.- Que por Acuerdo de Consejo Nº946 de fecha 6 de Agosto de 1970, la Corporación de la Reforma Agraria expropió parte del predio "Hijuela número dos San Miguel del Fundo Hijuela Sur de Palomar", ubicado en la Comuna de Panquehue, Provincia de San Felipe, el que se inscribió a nombre de la citada Corporación a fs.77vta. Nº64 del

Raíces de San Felipe.

Se comprendió en la expropiación los derechos de aprovechamiento de aguas, que son:

- 1,200 acciones del canal Comunidad derivado del río Aconcagua sobre un total de 32,50 acciones en que dicha Asociación divide todo el caudal de este cauce entre sus accionistas.

Estos derechos fueron certificados por la Asociación de Canalistas del Canal Comunidad.

Con posterioridad, por Acuerdo de Consejo Nº1636 de fecha 26 de Abril de 1974 se excluyó de la expropiación del predio un retazo de 20 hás. físicas, quedando para el sector efectivamente expropiado un total de 87,80 hás. físicas.

16º.- Que por Acuerdo de Consejo Nº1356 de fecha 12 de Abril de 1972, la Corporación de la Reforma Agraria expropió la totalidad del predio "Hijuela Las Casas", ubicado en la Comuna de Panquehue, Provincia de San Felipe, el que se inscribió a nombre de la citada Corporación a fs.550 Nº569 del año 1975 del Conservador de Bienes Raíces de San Felipe.

Se comprendió en la expropiación los derechos de aprovechamiento de aguas, que son:

0,933 acciones del canal Comunidad derivado del río Aconcagua sobre un total de 32,50 acciones en que se divide todo su caudal.

Estos derechos fueron certificados por la Asociación de Canalistas respectivos.

Con posterioridad, por Acuerdo de Consejo Nº1626 de fecha 26 de Abril de 1974 se excluyó de la expropiación un retazo de 21,70 hás. físicas, quedando para el sector efectivamente expropiado un total de 86,90 hás. físicas.

Que la Parcela Nº83 inscribió a fs.18vta Nº18 del Registro de aguas del año 1983, del Conservador de Bienes Raíces de San Felipe 0,108 acciones del Canal Comunidad y la Parcela Nº 88 inscribió a fs.109 Nº81 del año 1994, 0,100 acciones del mismo canal y en el mismo Conservador.

17º.- Que por Acuerdo de Consejo Nº945 de fecha 6 de Agosto de 1970 la Corporación de la Reforma Agraria expro-

otra parte la Parcela Nº87 tiene también inscritos 0,159 acciones del canal Comunidad, esta inscripción también incluye los derechos del Sitio Nº78, a fs.87 Nº66 del Registro de Aguas del Conservador de Bienes Raíces de San Felipe de 1984. La Parcela Nº95 inscribió a fs.111 Nº82 del año 1984, 0,100-- acciones del canal Comunidad.

14º.- Que por Acuerdo de Consejo Nº1.352 de fecha 12 de Abril de 1972 la Corporación de la Reforma Agraria expropió la totalidad del predio "Resto o Parcela 6º del ex fundo La Cabaña", ubicado en la Comuna de Panquehue, Provincia de San felipe, el que se inscribió a nombre de la citada Corporación a fs.274vta. Nº287 del año 1975 del Conservador de Bienes Raíces de San Felipe.

Se comprendió en la expropiación--- los derechos de aprovechamiento de aguas, que son:

- 0,901 acciones del canal Comunidad derivado del río Aconcagua sobre un total de 32,50 acciones en que se divide todo su caudal.

Estos derechos no están inscritos.

Con posterioridad, por Acuerdo de Consejo Nº1.628 de fecha 26 de Abril de 1974, se excluyó de la expropiación del predio un retazo de 38,90 hás. físicas,-- quedando para el sector efectivamente expropiado un total de 44,70 hás. físicas.

Que la Parcela Nº71 inscribió 0,0895 acciones del canal Comunidad y la Parcela Nº73, 0,0895 acciones del mismo canal, estas inscripciones están a fs.24 Nº17- del año 1984 y fs.25vta. Nº18 del año 1984 del Registro de- Aguas del Conservador de Bienes Raíces de San Felipe. Ambas- unidades están formadas en el sector efectivamente expropiado del predio.

15º.- Que por Acuerdo de Consejo-- Nº1.351 de fecha 12 de Abril de 1972, la Corporación de la Reforma Agraria, expropió la totalidad del predio " Hijuela El Varillal", ubicado en la Comuna de Panquehue, Provincia de San Felipe, el que se inscribió a nombre de la citada Corporación a fs.356 Nº365 del año 1975 del Conservador de Bienes --

31,46 acciones del canal Borgino que nace de Vertientes del ex Fundo Palomar Sur y derrames del canal Comunidad.

Estos derechos no están inscritos.

Con posterioridad, por Acuerdo de Consejo Nº291 de fecha 13 de Marzo de 1974, se excluyó de la expropiación del predio un retazo de 23,75 hás. físicas, quedando en poder de la Corporación un total de 23,45 hás. físicas.

13º.- Que por Acuerdo de Consejo Nº1355 de fecha 12 de Abril de 1972, la Corporación de la Reforma Agraria expropió la totalidad del resto del predio " El Sauzal ", ubicado en la Comuna de Panquehue, Provincia de San Felipe, el que se inscribió a nombre de la citada Corporación a fs.158vta. Nº173 del año 1975 en el Conservador de Bienes Raíces de San Felipe.

Se comprendió en la expropiación los derechos de aprovechamiento de aguas, que son:

a.- 0,485 acciones del canal Comunidad derivado del río Aconcagua, sobre un total de 32,50 acciones en que se divide todo el caudal de este cauce.

b.- 6,06 acciones del canal Borgino, derivados de derrames y vertientes del ex Fundo Palomar-Sur.

c.- Derrames de Hijuela 12 de Palomar.

Estos derechos no están inscritos.

Con posterioridad, por Acuerdo de Consejo Nº1625 de fecha 26 de ABRIL de 1974, se excluyó de la expropiación del predio un retazo de 16,52 hás. físicas, quedando para el sector efectivamente expropiado un total de 31,78 hás. físicas.

Que la parcela Nº86 tiene inscritos 0,061 acciones del canal Comunidad, 6,06 acciones del canal Borgino y derrames de Hijuela Nº12 del Fundo Palomar a fs.89-Nº67 del Registro de Aguas del año 1984. Estos derechos también incluyen a los que le corresponden al Sitio Nº79, por

físicas, quedando en dominio de la Corporación 102,80 hás. físicas.

11º.- Que por Acuerdo de Consejo Nº1357 de fecha 12 de Abril de 1972, la Corporación de la Reforma Agraria expropió la totalidad del predio "Hijuela número uno de San Roque", ubicado en la Comuna de Panquehue, Provincia de San Felipe, el que se inscribió a nombre de la citada Corporación a fs.157 Nº172 del año 1975 del Conservador de Bienes Raíces de San Felipe.

Se comprendió en la expropiación--los derechos de aprovechamiento de aguas, que son:

a.- 71,93 acciones del Canal Borgino que nace de Vertientes del ex Fundo Palomar Sur y derrames del Canal Comunidad.

b.- 13,60 acciones del Canal Bajo del Río, que nace del lecho del río Aconcagua frente al callejón San Luis.

Estos derechos no están inscritos.

Con posterioridad, por Acuerdo de Consejo Nº1631 de fecha 26 de Abril de 1974, la Corporación--de la Reforma Agraria, se excluyó de la expropiación del predio un retazo de 40,0 hás. físicas, quedando para el sector--efectivamente expropiado un total de 115,20 hás. físicas.

Que la Parcela Nº70, ubicada en el sector de Islas de Río del sector expropiado del predio " Hijuela número uno de San Roque", inscribió 13,60 acciones del canal Bajo del Río a fs.14vta. Nº11 del año 1984 del Registro de Aguas del conservador de Bienes Raíces de San Felipe.

12º.- Que por Acuerdo de Consejo Nº1358 de fecha 12 de Abril de 1972, la Corporación de la Reforma Agraria expropió la totalidad del predio "Hijuela tercera del fundo San Roque", ubicado en la Comuna de Panquehue,--Provincia de San Felipe, el que se inscribió a nombre de la citada Corporación a fs.562 Nº580 del año 1975 del Conservador de Bienes Raíces de San Felipe.

Se comprendió en la expropiación---los derechos de aprovechamiento de aguas, que son:

Los derechos citados en las letras a), b) y c) no se encuentran inscritos.

Con posterioridad, la Corporación de la Reforma Agraria por Acuerdo de Consejo Nº5471 de fecha 25 de Mayo de 1974, aclarado por Acuerdo de Consejo Nº1.985, de fecha 17 de Noviembre de 1975, se reconoció el derecho a Reserva de 30,18 hás. físicas, quedando en poder de la Corporación una superficie aproximada de 70,62 hás. físicas.

Que la Parcela Nº48, inscribió a fs.72 Nº61 del Registro de Aguas del Conservador de Bienes Raíces de San Felipe del año 1983, 5,34 acciones del Canal Las Torres y la Parcela Nº54 inscribió a fs.73vta. Nº62 del mismo Registro y mismo Conservador del año 1983, 5,87 acciones del Canal Borgino. Ambas unidades se formaron del del sector expropiado de la Viña El Socorro.

10º.- Que por Acuerdo de Consejo Nº272 de fecha 3 de Marzo de 1971, la Corporación de la Reforma Agraria expropió la totalidad del predio "San Roque", ubicado en la Comuna de Panquehue, Provincia de San Felipe, el que se inscribió a nombre de la citada Corporación a fs.288,- Nº298 del año 1975 del Conservador de Bienes Raíces de San Felipe.

Se comprendió en la expropiación los derechos de aprovechamiento de aguas, que son:

a.- 62,24 acciones del Canal Borgino, que nace de Vertientes del ex Fundo Palomar Sur y derrames del Canal Comunidad.

b.- 14,87 acciones del canal Bajo del Río, que nace del lecho del río Aconcagua frente al callejón de San LUis.

Los derechos de aprovechamiento que le corresponden, señalados en las letras a) y b) no están inscritos.

Con posterioridad, por Acuerdo de Consejo Nº2.388 de fecha 10 de Mayo de 1974, aclarado por Acuerdo de Consejo Nº1.260 de fecha 22 de Agosto de 1975, se reconoció derecho a Reserva sobre una superficie de 46,0 hás.

- 22,93% del Canal Turbina o Molino Viejo.

Estos derechos se encuentran inscritos a fs.5 Nº5 del Registro de Propiedades de Aguas del año 1982 del Conservador de Bienes Raíces de San felipe.

Que la Parcela Nº25, ubicada en el Sector Expropiado del Fundo San Pedro, inscribió en el Registro de Aguas del Conservador de Bienes Raíces de San Felipe a fs.122vta. Nº114 del año 1985, 4,81 acciones del canal Turbina, derechos que son equivalentes al 9,35% del canal Turbina que se le asigna en este estudio.

7º.- Que por Acuerdo de Consejo Nº1354 de fecha 12 de Abril de 1972, la Corporación de la Reforma Agraria expropió la totalidad del predio "Hijuela B o Lo Blanco", de la Comuna de Panquehue, Provincia de San Felipe, el que se inscribió a nombre de la citada Corporación a fs.27 Nº285 del año 1975 del Conservador de Bienes Raíces de San Felipe.

Se comprendió en la expropiación---los derechos de aprovechamiento de aguas que son:

a.- 3,24 regadores del canal Campino de 15 regadores que se divide todo el caudal de este canal, derivado del Estero Lo Campo derechos que corresponden al 54% de los 6 regadores que tenía este predio.

b.- 55% de las aguas del canal del Medio, que los captan del Estero Lo Campo.

c.- 20% de los sobrantes de agua que tenía el fundo Lo Blanco sobre el canal del Cerro.

Los derechos consignados en las letras b) y c), están inscritos a fs.16 Nº10 del Registro de Aguas del año 1965 del Conservador de Bienes Raíces de San Felipe.

El derecho señalado en la letra a) no está inscritos.

Con posterioridad, la oficina de Normalización Agraria, por Resolución Nº1071 del 2 de Octubre de 1979 excluyó de la expropiación 1,1 hás., quedando en domi

nio de la Corporación 176,50 hás. físicas.

8º.- Que por Acuerdo de Consejo Nº1.489 de fecha 21 de Abril de 1972, la Corporación de la Reforma Agraria expropió la totalidad del predio " Hijuela C o Cuncahue", de la Comuna de Panquehue, Provincia de San Felipe, el que se inscribió a nombre de la citada Corporación a fs.269vta. Nº284 del Registro de Propiedad del año 1975 del Conservador de Bienes Raíces de San Felipe.

Se comprendió en la expropiación-- los derechos de aprovechamiento de aguas, que son:

- 2,64 regadores del canal Campino derivado del Estero Lo Campo sobre 15 regadores. Estos derechos corresponden al 44% de los 6 regadores que tenía primitivamente el fundo Lo Blanco.

Estos derechos no están inscritos.

Con posterioridad, por Acuerdo de Consejo Nº2.387 de fecha 10 de Mayo de 1974, se reconoció el derecho a Reserva de una superficie de 38,40 hás. físicas, quedando en dominio de la Corporación 211,20 hás. físicas.

9º.- Que por Acuerdo de Consejo Nº1.350 de fecha 12 de Abril de 1972, la Corporación de la Reforma Agraria expropió la totalidad del predio " Viña El Socorro" de la Comuna de Panquehue, Provincia de San Felipe, el que se inscribió a nombre de la citada Corporación a fs.354, Nº364 del año 1975 del Conservador de Bienes Raíces de San Felipe.

Se comprendió en la expropiación--- los derechos de aprovechamiento de aguas, que son:

a.- 24,96 acciones del Canal Borgino que nace de Vertientes del ex Fundo Palomar Sur y se recuperan con derrames de riego del Canal Comunidad.

b.- 17,46 acciones del canal Las Torres, derivado del Estero Lo Campo.

c.- 8,43 acciones del canal Bajo del río que capta sus aguas del lecho del río Aconcagua, frente al callejón de San Luis.

nía eventualmente el fundo Lo Blanco sobre el canal del Cerro.

Estos derechos no se encuentran inscritos en el Conservador de Bienes Raíces.

Con posterioridad, por Acuerdo de Consejo Nº2.387 de fecha 10 de Mayo de 1974 se reconoció un derecho a Reserva sobre una superficie de 16,4 hás. físicas,- quedando en dominio de la citada Corporación 460,30 hás. físicas.

Que la Parcela Nº38 inscribió a fs.108vta. Nº89 del año 1983, 1,442 acciones del Canal del Cerro y la Parcela Nº39, inscribió 1,207 acciones del canal del Cerro a fs.110vta. Nº91 del año 1983 del Registro de Regadores de Aguas del Conservador de Bienes Raíces de San Felipe. Sin embargo, estos derechos corresponderían a los sobrantes-- del canal del Cerro en proporción de 45% para la Parcela Nº38 y 35% para la Parcela Nº39 del sector exrpopiado de la Hijuela "A" de Lo Blanco.

6º.- Que por Acuerdo de Consejo- Nº340 de fecha 12 de Marzo de 1971 la Corporación de la Reforma Agraria expropió la totalidad del predio "San Pedro", ubicado en la Comuna de Panquehue, Provincia de San Felipe, el que se inscribió a nombre de la citada Corporación a fs.536vta. Nº464 del año 1971 del Conservador de Bienes Raíces de San Felipe.

Con posterioridad, por Acuerdo de Consejo Nº1.491 de fecha 10 de Octubre de 1975, se excluyó de la expropiación del predio un retazo de 332,74 hás. físicas,- quedando para el sector efectivamente expropiado un total de 25,46 hás. físicas.

Los derechos de aprovechamiento de aguas que le corresponden al predio, se encuentran distribuidos, de común acuerdo, entre el Sector Expropiado y el Sector Excluido, mediante acta de Derechos de Aguas reducida a escritura pública de fecha 30 de Diciembre de 1981, ante el Notario Suplente de Santiago don Alejandro Jara Lazcano, donde se estableció para el Sector Expropiado los siguientes derechos:

que se inscribió a nombre de la citada Corporación a fs.1 Nº1 del año 1975 del Conservador de Bienes Raíces de San Felipe.

Se comprendió en la expropiación--- los derechos de aprovechamiento de aguas, que son:

a.- 3,27 regadores del canal Campino derivado del Estero Lo Campo sobre un total de 15 regadores en que se divide todo su caudal entre los regantes de este canal.

b.- 2.292,45 acciones del Canal Lorino, derivado del Estero Lo Campo, sobre un total de 107.723,8 acciones que tiene este canal.

c.- 52,15% de las aguas del Canal Turbina, derivado del Estero Lo Campo sobre un 100% en que se divide todo su caudal.

Ninguno de los derechos citados están inscritos.

Con posterioridad, por Acuerdo de Consejo Nº1.490 del 10 de Octubre de 1975, se excluyó de la expropiación una superficie aproximada de 272,20 hás., quedando en dominio de la Corporación 88,90 hás. físicas.

5º.- Que por Acuerdo de Consejo Nº1.490 de fecha 21 de Abril de 1972, la Corporación de la Reforma Agraria expropió la totalidad del predio "Hijuela A del fundo Lo Blanco", ubicado en la Comuna de Panquehue, Provincia de San Felipe, el que se inscribió a nombre de la citada Corporación a fs.255 Nº272 del año 1975 del Conservador de Bienes Raíces de San Felipe.

Se comprendió en la expropiación- los derechos de aprovechamiento de aguas que son:

a.- 100% de los derechos de agua- del canal propio de la Hijuela "A", derivado del Estero Lo Campo.

b.- 45% de las aguas del canal Del Medio, derivado del Estero Lo Campo.

c.- 0,12 regadores del canal Campino derivado del Estero Lo Campo, sobre 15 regadores.

d.- 80% de los sobrantes que te-

2º.- Que por Acuerdo de Consejo---Nº559 de fecha 17 de Julio de 1969, la Corporación de la Reforma Agraria expropió la totalidad del resto del fundo "Santa Ana de Lo Campo, hoy día llamado Santa María de Lo Campo", ubicado en la Comuna de Panquehue, Provincia de San Felipe, el que se inscribió a nombre de la Corporación citada a fs.412vta. Nº361 del año 1970 del Conservador de Bienes Raíces de San Felipe.

Se comprendió en la expropiación---los derechos de aprovechamiento de aguas, que son:

a.- 37,74 acciones del canal Karmy o Santa María, derivado del Estero Lo Campo.

b.- 30,33 acciones del Canal San Antonio, derivado del Estero Lo Campo.

c.- 100% del Canal Toma 10, derivado del Estero Lo Campo.

d.- 63,84% de los derechos de aguas de derrames de Viña El Socorro, que se captan en Parcela Nº20 del ex Fundo Mirador.

e.- 100% del Canal Vertientes, derivado de Vertientes del río Aconcagua, que se captan en el fundo El Mirador.

Ninguno de los derechos mencionados están inscritos.

Posteriormente, por Acuerdo de Consejo Nº746 de fecha 2 de Julio de 1970, se excluyó de la expropiación del predio un retazo de 7,5 hás. físicas, quedando para el sector efectivamente expropiado un total de 258,10 hás. físicas.

Que la Parcela Nº16 tiene inscritas 6,93 acciones del canal San Antonio a fs.17 Nº12 del año 1984, en tanto la Parcela Nº17 tiene inscritas 5,20 acciones del mismo canal y 1,53 acciones del canal Santa María o Karmy a fs.130vta. Nº106 del año 1983 y la Parcela Nº18 2,73 acciones del Canal San Antonio y 3,47 acciones del canal Santa María o Karmy, inscritas a fs.127vta. Nº104 del año 1983. Además,- el Sitio Nº15 inscribió a fs.17 Nº12 del año 1984, 0,14 acciones del canal Bajo del Río, derechos que son equivalentes a

0,54% de los derechos de derrames de agua de la Viña El Socorro y el Sitio Nº20 tiene inscritas 0,13 acciones del canal Santa María, a fs.130vta. Nº106 del año 1983 del Registro de Regadores de aguas del Conservador de Bienes Raíces de San Felipe, todas estas unidades forman parte del sector efectivamente expropiado.

3º.- Que por Acuerdo de Consejo Nº1.349 de fecha 12 de Abril de 1972, la Corporación de la Reforma Agraria, expropió la totalidad del predio "Llayquén antes Santa Julia", ubicado en la Comuna de Panquehue, Provincia de San Felipe, el que se inscribió a nombre de la citada Corporación a fs.235vta. Nº245 del año 1975 del Conservador de Bienes Raíces de San Felipe.

Se comprendió en la expropiación los derechos de aprovechamiento de aguas, que son:

a.- 6.749 acciones del Canal Lorino derivado del Estero Lo Campo, sobre un total de 100.000 acciones en que se divide todo su caudal entre sus accionistas.

b.- 2,72 regadores del Canal Campino, derivado del Estero Lo Campo, sobre un total de 15 regadores en que se ha dividido todo su caudal entre los regantes de este canal.

Ninguno de los derechos está inscrito.

Posteriormente, la Corporación de la Reforma Agraria, por Acuerdo de Consejo Nº414, de fecha 6 de Marzo de 1973, modificado por Acuerdo de Consejo Nº1.617 de fecha 26 de Abril de 1974 y Resolución Exenta Nº200 del Servicio Agrícola y Ganadero de fecha 21 de Enero de 1981, se aprobó derecho a Reserva de una superficie de 49,2 hás. físicas, quedando para el sector efectivamente expropiado un total de 267,60 hás. físicas.

4º.- Que por Acuerdo de Consejo Nº341 de fecha 12 de Marzo de 1971, la Corporación de la Reforma Agraria expropió la totalidad del predio "Santa Adela", ubicado en la Comuna de Panquehue, Provincia de San Felipe, el

SERVICIO AGRICOLA Y GANADERO
DIRECCION EJECUTIVA

Publicación Diario Oficial 16.05.88

SERVICIO AGRICOLA Y GANADERO
FISCAL
SUBROGANTE
ABOGADO
- SANTIAGO -

EXENTA

Fichas:
106-107-109-110-111
112-113-114-115-117
118-119-122-123-124
125-127-128-129-130
131-132-133.

APRUEBA ESTUDIO TECNICO DE DIVISION DE DERECHOS DE APROVECHAMIENTO DE AGUAS DE LOS PREDIOS:

- Santa Ana de Lo Campo, hoy llamado Santa María de Lo Campo.
- Llayquén, antes Santa Julia.
- Santa Adela.
- Hijuela "A" del Fundo Lo Blanco.
- Hijuela "B" o Lo Blanco.
- Hijuela "C" o Cuncague del Fundo Lo Blanco.
- Viña El Socorro.
- San Roque.
- Hijuela número Uno de San Roque.
- Hijuela Tercera de San Roque.
- El Sauzal.
- Resto o Parcela 6º del ex fundo La Cabaña.
- Hijuela El Varillal.
- Hijuela Las Casas.
- Hijuela uno o Las Casas del Fundo Hijuela Sur de Palomar.
- Hijuela número Dos San Miguel del Fundo Hijuela Sur de Palomar.
- Hijuela número tres o La Gloria del Fundo Hijuela Sur de Palomar
- Hijuela cuatro o San Luis del Fundo Hijuela Sur de Palomar
- Hijuela cinco o San Fernando del Fundo Hijuela Sur de Palomar
- Hijuela siete o San Guillermo del Fundo Hijuela Sur de Palomar

y del PROYECTO DE PARCELACION " LA PRIMAVERA ", DE LA COMUNA DE PANQUEHUE, PROVINCIA DE SAN FELIPE, V REGION.

SANTIAGO: 2 - MAYO 1988

Nº 744 /

VISTOS: Lo dispuesto en el artículo 5º transitorio del Código de Aguas, los antecedentes tenidos a la vista y

CONSIDERANDO:

1º.- Que por Acuerdo de Consejo Nº428 de fecha 29 de Mayo de 1969, la Corporación de la Reforma Agraria, expropió la totalidad del predio "San Antonio de Lo Campo", formado por las Hijuelas Nºs8, 10, 11, 12, 13, 14, 15, 16, 17, 18, 19, 20, 21 y 22 del antiguo fundo Santa Julia de Lo Campo", ubicado en la Comuna de Panquehue, Provincia de San Felipe, el que se inscribió a nombre de la Corporación citada a fs.231 Nº211 del año 1970 del Conservador de Bienes Raíces de San Felipe.

Se comprendió en la expropiación del predio, los derechos de aprovechamiento de aguas, que son:

a.- 1.239 acciones del Canal Lorino, derivado del Estero Lo Campo, sobre un total de 100.000 acciones en que se divide todo su caudal entre sus accionistas.

b.- 73,72 acciones del Canal San Antonio derivado del Estero Lo Campo y que además recibe derrames de los fundos San Pedro y Santa Adela.

Los derechos citados en la letra a) se encuentran inscritos a fs.4 Nº4 del Registro de Aguas del Conservador de Bienes Raíces de San Felipe de 1968, el resto no se encuentran inscritos.

Posteriormente, por Acuerdo de Consejo Nº3.720 de fecha 20 de Agosto de 1974, se reconoció un derecho a Reserva sobre una superficie de 50 hás. físicas, quedando para el sector efectivamente expropiado un total de 137,10 hás. físicas.

Que el sector de la reserva del predio San Antonio tiene inscritos 33,33 acciones del canal San Antonio a fs.117vta. Nº109 del año 1985. La Parcela Nº1 tiene inscritas 147 acciones del canal Lorino y 6,20 acciones del canal San Antonio a fs.13vta. Nº15 del año 1986. La Parcela Nº4 tiene inscritas 4,27 acciones del Canal San Antonio y el Sitio Nº6, 0,20 acciones del Canal San Antonio, ambas a fs.126 Nº103 del año 1983, todas estas unidades corresponden al sector efectivamente expropiado de este predio.

| UNIDAD | SUP. RIEGO HAS. | DERECHOS DE APROVECHAMIENTO DE AGUAS | | | | | |
|---|---|---|---|---|---|---|---|
| | | CANAL BORGINO ACCIONES | CANAL EL MIRADOR ACCIONES | CANAL LAS TORRES ACCIONES | CANAL BAJO DEL RIO, ACCIONES | VERTIENTES DEL BOSQUE % | DERRAMES DE VIÑA EL SOCORRO % |
| SITIO Nº | | | | | | | |
| 1 | 0,10 | - - | - - | - - | 0,07 | - - | - - |
| 2 | 0,10 | - - | - - | - - | 0,07 | - - | - - |
| 3 | 0,10 | - - | - - | - - | 0,07 | - - | - - |
| 4 | 0,10 | - - | - - | - - | 0,07 | - - | - - |
| 5 | 0,10 | - - | - - | - - | 0,07 | - - | - - |
| 6 | 0,50 | - - | - - | - - | 0,33 | - - | - - |
| 7 | 0,20 | - - | - - | - - | 0,13 | - - | - - |
| 8 | 0,10 | - - | - - | - - | 0,07 | - - | - - |
| 9 | 0,10 | - - | - - | - - | 0,07 | - - | - - |
| 10 | 0,10 | - - | - - | - - | 0,07 | - - | - - |
| 11 | 0,20 | - - | - - | - - | 0,13 | - - | - - |
| 12 | 0,20 | - - | - - | - - | 0,13 | - - | - - |
| 13 | 0,50 | - - | - - | - - | 0,33 | - - | - - |
| 14 | 0,10 | - - | - - | - - | 0,07 | - - | - - |
| 15 | 0,10 | - - | - - | - - | 0,07 | - - | - - |
| 16 | 0,10 | - - | - - | - - | 0,07 | - - | - - |
| 17 | 0,10 | - - | - - | - - | 0,07 | - - | - - |
| 18 | 0,20 | - - | - - | - - | 0,13 | - - | - - |
| 19 | 0,20 | - - | - - | - - | 0,13 | - - | - - |
| 20 | 0,60 | - - | - - | - - | 0,40 | - - | - - |
| 21 | 0,40 | - - | - - | - - | 0,27 | - - | - - |
| 22 | 0,50 | - - | - - | - - | 0,33 | - - | - - |
| TOTAL | 272,10 | 33,68 | 43,98 | 48,90 | 22,63 | 100,00 | 36,16 |

Los turnos que sea necesario establecer para el mejor aprovechamiento de las aguas serán fijados de común acuerdo por los interesados.

4º.- Los propietarios de cada lote concurrirán a prorrata de sus respectivos derechos al pago de los gastos de administración y conservación de los canales que conduzcan las aguas comunes y al pago de las cuotas de la Organización de Usuarios respectiva.

5º.- Se deja constancia que el Estudio Técnico de División de las Aguas forma parte de la presente Resolución, debiendo archivarse ambos documentos en el Registro de Propiedad de Aguas del Conservador de Bienes Raíces respectivo.

ANOTESE, TRANSCRIBASE Y COMUNIQUESE

ALEJANDRO MARCHANT BAEZA
INGENIERO AGRONOMO
DIRECTOR EJECUTIVO Y DELEGADO DE GOBIERNO

Distribución.-
- D. ejecutiva
- Fiscalía
- U. Técnica
- A. Conservador
- Of. Partes
- Interesado
- Finanzas

Sector Expropiado.-

- 133,68 acciones del Canal Borgino, sobre un total de 41,53 acciones.
- 43,98 acciones del Canal El Mirador derivado del Estero Lo Campo.
- 48,90 acciones del Canal Las Torres, derivado del Estero Lo Campo, sobre un total de 66,2 acciones.
- 22,63 acciones del Canal Bajo del Río, sobre un total de 52,62 acciones.
- 100% de las aguas que se captan en Vertientes del Bosque.
- 36,16% de las aguas de Derrames de Viña El Socorro, sobre un total de 100%.

Sector Excluido.-

- 5,00 acciones del Canal Borgino, sobre un total de 41,53 acciones.

2º.- Apruébese el Estudio Técnico-de División de los derechos de aprovechamiento de aguas del Proyecto de Parcelación " El Mirador ", de la Comuna de Panquehue y que está conformado por la parte efectivamente expropiada del predio individualizado en el considerando número uno de la presente Resolución.

3º.- La distribución de estos derechos es la siguiente:

Sector expropiado del Fundo Mirador de San Roque.-

| UNIDAD | SUP.RIEGO HAS. | DERECHOS DE APROVECHAMIENTO DE AGUAS | | | | | |
|---|---|---|---|---|---|---|---|
| | | CANAL BORGINO ACCIONES | CANAL EL MIRADOR ACCIONES | CANAL LAS TORRES ACCIONES | CANAL BAJO DEL RIO ACCIONES | VERTIENTES DEL BOSQUE % | DERRAMES DE VIÑA EL SOCORRO % |
| PARCELA | | | | | | | |
| 1 | 4,40 | 0,53 | - - | - - | - - | - - | - - |
| 2 | 4,40 | 3,38 | - - | - - | - - | - - | - - |
| 3 | 4,50 | 3,46 | - - | - - | - - | - - | - - |
| 4 | 4,50 | 3,46 | - - | - - | - - | - - | - - |
| 5 | 5,00 | 3,85 | - - | - - | - - | - - | - - |
| 6 | 5,00 | 3,38 | - - | 0,40 | - - | - - | - - |
| 7 | 5,00 | 2,61 | - - | 1,06 | - - | - - | - - |
| 8 | 4,80 | - - | - - | 3,20 | - - | - - | - - |
| 9 | 4,80 | - - | - - | 3,20 | - - | - - | - - |
| 10 | 4,80 | - - | - - | 3,20 | - - | - - | - - |
| 11 | 5,60 | - - | - - | 3,73 | - - | - - | - - |
| 12 | 5,50 | | | | | | |

| UNIDAD | SUP. RIEGO HAS. | DERECHOS DE APROVECHAMIENTO DE AGUAS | | | | |
|---|---|---|---|---|---|---|
| | | CANAL BORGINO ACCIONES | CANAL EL MIRADOR ACCIONES | CANAL LAS TORRES ACCIONES | CANAL BAJO DEL RIO ACCIONES | VERTIENTES DEL BOSQUE % | DERRAMES DE VIÑA EL SOCORRO % |
| 14 | 5,50 | - - | - - | 3,66 | - - | - - | - - |
| 15 | 5,20 | - - | - - | 3,47 | - - | - - | - - |
| 16 | 5,20 | - - | - - | 3,47 | - - | - - | - - |
| 17 | 5,20 | 4,00 | - - | - - | - - | - - | - - |
| 18 | 5,20 | 1,93 | - - | 1,80 | - - | - - | - - |
| 19 | 4,80 | 3,69 | - - | - - | - - | - - | - - |
| 20 | 4,60 | 2,54 | - - | 0,87 | - - | - - | - - |
| 21 | 4,60 | 0,85 | - - | 2,33 | - - | - - | - - |
| 22 | 5,60 | - - | - - | 3,73 | - - | - - | - - |
| 23 | 5,90 | - - | - - | 3,93 | - - | - - | - - |
| 24 | 5,30 | - - | 3,53 | - - | - - | - - | - - |
| 25 | 5,40 | - - | 0,11 | - - | - - | - - | - - |
| 27 | 5,00 | - - | 3,33 | - - | - - | - - | - - |
| 28 | 5,00 | - - | 3,33 | - - | - - | - - | - - |
| 29 | 5,30 | - - | 3,53 | - - | - - | - - | - - |
| 30 | 5,00 | - - | 3,33 | - - | - - | - - | - - |
| 31 | 5,00 | - - | 3,33 | - - | - - | - - | - - |
| 32 | 5,00 | - - | 3,33 | - - | - - | - - | - - |
| 33 | 5,30 | - - | - - | 3,53 | - - | - - | - - |
| 34 | 5,00 | - - | 3,33 | - - | - - | - - | - - |
| 35 | 5,00 | - - | 3,33 | - - | - - | - - | - - |
| 36 | 5,00 | - - | 3,33 | - - | - - | - - | - - |
| 37 | 5,10 | - - | 3,39 | - - | - - | - - | - - |
| 38 | 5,00 | - - | 3,33 | - - | - - | - - | - - |
| 39 | 5,20 | - - | 3,45 | - - | - - | - - | - - |
| 40 | 6,30 | - - | - - | - - | - - | - - | 17,26 |
| 41 | 6,90 | - - | - - | - - | - - | - - | 18,90 |
| 42 | 6,40 | - - | - - | - - | 2,40 | 10,09 | - - |
| 43 | 6,40 | - - | - - | - - | 2,00 | 12,25 | - - |
| 44 | 6,40 | - - | - - | - - | 2,66 | 8,65 | - - |
| 45 | 5,50 | - - | - - | - - | 3,66 | - - | - - |
| 46 | 6,00 | - - | - - | - - | - - | 21,62 | - - |
| 47 | 5,40 | - - | - - | - - | 3,60 | - - | - - |
| 48 | 5,90 | - - | - - | - - | 3,93 | - - | - - |
| 49 | 8,00 | - - | - - | - - | 1,23 | 22,16 | - - |
| 50 | 7,00 | - - | - - | - - | - - | 25,23 | - - |

SERVICIO AGRICOLA Y GANADERO
DIRECCION EJECUTIVA

1/12/87

APRUEBA ESTUDIO TECNICO DE DIVISION DE DERECHOS DE APROVECHAMIENTO DE AGUAS DEL PREDIO - Parte del Fundo El Mirador de San Roque y del Proyecto de Parcelación "El Mirador", de la Comuna de Panquehue, Provincia de Los Andes, V Región.-

Fichs 116

SANTIAGO, 27 NOV. 1987

Nº 2477 /

VISTOS: Lo dispuesto en el artículo 5º transitorio del Código de Aguas, los antecedentes tenidos a la vista, y

CONSIDERANDO

1º.- Que por Acuerdo de Consejo Nº1.338 de fecha 29 de Octubre de 1970, la Corporación de la Reforma Agraria expropió parte del Fundo El Mirador de San Roque, ubicado en la Comuna de Panquehue, Provincia de Los Andes, el que se inscribió a nombre de la Corporación citada a fs.42vta. Nº40 del año 1974 del Conservador de Bienes Raíces de San Felipe.

Se comprendió en la expropiación del predio los derechos de aprovechamiento de aguas, que son:

a.- 41,53 acciones del Canal Borgino, proveniente de Derrames y Vertientes del Fundo Palomar Sur y excedentes del Canal Comunidad.

b.- 47,40 acciones del Canal El Mirador que captan del Estero Lo Campo, en toma ubicada en la Parcela Nº11 de este proyecto.

c.- 52,37 acciones del Canal Las Torres que se captan del Estero Lo Campo, en toma ubicada en Parcela Nº61 del Proyecto de Parcelación La Primavera.

d.- 22,63 acciones del Canal Bajo del Río, sobre un total de 52,62 acciones y que extrae sus aguas en Vertientes del río Aconcagua frente al Callejón San Luis.

e.- 100% de las aguas que se captan en Vertientes del Bosque ubicada en Bien Común "D" de este Proyecto de Parcelación.

f.- 36,16% de las aguas de Derrames de Viña El Socorro, que se captan en Parcela Nº42 de este Proyecto de Parcelación.

Todos los derechos de aprovechamiento de aguas señalados se encuentran sin inscribir.

Además, mediante el mismo Acuerdo de Consejo Nº1338 de 1970, la Corporación de la Reforma Agraria excluyó de la expropiación 6,5 hás. físicas de riego, quedando para el sector efectivamente expropiado un total de 427,4 hás.

2º.- Que por Acuerdo de Consejo Nº167 de fecha 25 de Febrero de 1974, la Corporación de la Reforma Agraria aprobó el Proyecto de Parcelación El Mirador, que comprende la parte efectivamente expropiada del predio individualizado en el considerando anterior.

3º.- Que la Parcela Nº1 ha inscrito 2,85 acciones del Canal Borgino a fs.60 Nº50 del Registro de Aguas del año 1983 del Conservador de Bienes Raíces de San Felipe, mientras que la Parcela Nº25 ha inscrito 3,42 acciones del Canal El Mirador y 0,07 acciones del canal Las Torres a fs.84 Nº78 del Registro de Aguas del año 1986 del Conservador de Bienes Raíces de San Felipe. Finalmente, la Parcela Nº26 inscribió 3,4 acciones del Canal Las Torres a fs.84vta. Nº79 del Registro de Aguas del año 1986 del Conservador de Bienes Raíces de San Felipe.

RESUELVO:

1º.- Apruébese el Estudio Técnico de División de los Derechos de Aprovechamiento de Aguas de parte del predio Fundo El Mirador de San Roque, individualizado en el considerando número uno, fijándose los siguientes derechos de aprovechamiento;

| UNIDAD | SUP. RIEGO HAS. | DERECHOS DE APROVECHAMIENTO DE AGUAS | | | | | |
|---|---|---|---|---|---|---|---|
| | | CANAL DEL CERRO ACCIONES | CANAL DEL MEDIO LTS/SEG. | CANAL TURBINA O MAESTRANZA LTS/SEG. | CANAL EL INGENIO LTS/SEG. | ELEVACION MECANICA DE EMERGENCI QUE SE VACIAN A CANAL: DEL CERRO % | DEL MEDIO % |
| 71 | 0,05 | - - - | - - - | 0,1 | - - - | - - - | - - - |
| 72 | 0,05 | - - - | - - - | 0,1 | - - - | - - - | - - - |
| 73 | 0,05 | - - - | - - - | 0,1 | - - - | - - - | - - - |
| 74 | 0,40 | 0,087 | - - - | - - - | - - - | 0,42 | - - - |
| 75 | 0,45 | - - - | - - - | 1,2 | - - - | - - - | - - - |
| 76 | 0,27 | - - - | - - - | - - - | 0,6 | - - - | - - - |
| A | 0,18 | - - - | - - - | 0,5 | - - - | - - - | - - - |
| B | 0,18 | 0,040 | - - - | - - - | - - - | 0,18 | - - - |
| C | 0,18 | 0,040 | - - - | - - - | - - - | 0,18 | - - - |
| D | 0,18 | 0,040 | - - - | - - - | - - - | 0,18 | - - - |
| E | 0,18 | 0,040 | - - - | - - - | - - - | 0,18 | - - - |
| R.CORA 1 | 0,45 | - - - | - - - | 1,2 | - - - | - - - | - - - |
| R.CORA 2 | 0,36 | - - - | - - - | 1,0 | - - - | - - - | - - - |
| R.CORA 3 | 3,70 | - - - | - - - | 10,2 | - - - | - - - | - - - |
| TOTAL | | 3,020 | 9,00 | 350,80 | 300,00 | 27,95 | 6,00 |

Los turnos que sea necesario establecer para el mejor aprovechamiento de las aguas serán fijados de común acuerdo por los interesados.

6º. Los propietarios de cada lote concurrirá a prorrata de sus respectivos derechos al pago de los gastos de administración y conservación de los canales que conduzcan las aguas comunes y al pago de las cuotas de la Organización de Usuarios respectiva.

6º.- Se deja constancia que el Estudio Técnico de División de las aguas forma parte de la presente Resolución, debiendo archivarse ambos documentos en el Registro de Propiedad de Aguas del Conservador de Bienes Raíces respectivo.

ANOTESE, TRANSCRIBASE Y COMUNIQUESE

SERVICIO AGRICOLA Y GANADERO DELEGADO DE

ALEJANDRO MARCHANT BAEZA
INGENIERO AGRONOMO
DIRECTOR EJECUTIVO Y DELEGADO DE GOBIERNO

Distribución.-

- D. Ejecutiva
- Fiscalía
- U. Técnica
- A. Conservador
- Of. Partes
- Interesado
- Finanzas

| UNIDAD | SUP. RIEGO HAS. | DERECHOS DE APROVECHAMIENTO DE AGUAS | | | | | |
|---|---|---|---|---|---|---|---|
| | | CANAL DEL CERRO ACCIONES | CANAL DEL MEDIO LTS/SEG. | CANAL TURBINA O MAESTRANZA LTS/SEG. | CANAL EL INGENIO LTS/SEG. | ELEVACION MECANICA DE EMERGENCIA QUE SE VACIAN A CANAL: DEL CERRO % | DEL MEDIO % |
| SITIO Nº | | | | | | | |
| 1 | 0,32 | - - - | - - - | - - - | 0,7 | - - - | - - - |
| 2 | 0,32 | - - - | - - - | - - - | 0,7 | - - - | - - - |
| 3 | 0,27 | - - - | - - - | - - - | 0,6 | - - - | - - - |
| 4 | 0,27 | - - - | - - - | - - - | 0,6 | - - - | - - - |
| 5 | 0,27 | - - - | - - - | - - - | 0,6 | - - - | - - - |
| 6 | 0,21 | - - - | - - - | - - - | 0,4 | - - - | - - - |
| 7 | 0,21 | - - - | - - - | - - - | 0,4 | - - - | - - - |
| 8 | 0,27 | - - - | - - - | - - - | 0,6 | - - - | - - - |
| 9 | 0,27 | - - - | - - - | - - - | 0,6 | - - - | - - - |
| 10 | 0,27 | - - - | - - - | - - - | 0,6 | - - - | - - - |
| 11 | 0,27 | - - - | - - - | - - - | 0,6 | - - - | - - - |
| 12 | 0,48 | - - - | - - - | 1,3 | - - - | - - - | - - - |
| 13 | 0,38 | - - - | - - - | 1,0 | - - - | - - - | - - - |
| 14 | 0,32 | - - - | - - - | 0,9 | - - - | - - - | - - - |
| 15 | 0,38 | - - - | - - - | 1,0 | - - - | - - - | - - - |
| 16 | 0,45 | - - - | - - - | 1,2 | - - - | - - - | - - - |
| 17 | 0,36 | - - - | - - - | 1,0 | - - - | - - - | - - - |
| 18 | 0,36 | - - - | - - - | 1,0 | - - - | - - - | - - - |
| 19 | 0,36 | - - - | - - - | 1,0 | - - - | - - - | - - - |
| 20 | 0,27 | - - - | - - - | 0,7 | - - - | - - - | - - - |
| 21 | 0,27 | - - - | - - - | 0,7 | - - - | - - - | - - - |
| 22 | 0,36 | - - - | - - - | 1,0 | - - - | - - - | - - - |
| 23 | 0,36 | - - - | - - - | 1,0 | - - - | - - - | - - - |
| 24 | 0,27 | - - - | - - - | 0,7 | - - - | - - - | - - - |
| 25 | 0,18 | - - - | - - - | 0,5 | - - - | - - - | - - - |
| 26 | 0,45 | - - - | - - - | 1,2 | - - - | - - - | - - - |
| 27 | 0,36 | - - - | - - - | 1,0 | - - - | - - - | - - - |
| 28 | 0,18 | - - - | - - - | 0,5 | - - - | - - - | - - - |
| 29 | 0,18 | - - - | - - - | 0,5 | - - - | - - - | - - - |
| 30 | 0,45 | - - - | - - - | 1,2 | - - - | - - - | - - - |
| 31 | 0,45 | - - - | - - - | 1,2 | - - - | - - - | - - - |
| 32 | 0,18 | - - - | - - - | 0,5 | - - - | - - - | - - - |
| 33 | 0,18 | - - - | - - - | 0,5 | - - - | - - - | - - - |
| 34 | 0,45 | - - - | - - - | 1,2 | - - - | - - - | - - - |

| UNIDAD | SUP. RIEGO HAS. | DERECHOS DE APROVECHAMIENTO DE AGUAS | | | | | |
|---|---|---|---|---|---|---|---|
| | | CANAL DEL CERRO ACCIONES | CANAL DEL MEDIO LTS/SEG. | CANAL TURBINA O MAESTRANZA LTS/SEG. | CANAL EL INGENIO LTS/SEG. | ELEVACION MECANICA DE EMERGENCIA QUE SE VACIAN A CANAL: DEL CERRO % | DEL MEDIO % |
| 35 | 0,27 | - - - | - - - | 0,7 | - - - | - - - | - - - |
| 36 | 0,18 | - - - | - - - | 0,5 | - - - | - - - | - - - |
| 37 | 0,18 | - - - | - - - | 0,5 | - - - | - - - | - - - |
| 38 | 0,18 | - - - | - - - | 0,5 | - - - | - - - | - - - |
| 39 | 0,09 | - - - | - - - | 0,3 | - - - | - - - | - - - |
| 40 | 0,09 | - - - | - - - | 0,3 | - - - | - - - | - - - |
| 41 | 0,09 | - - - | - - - | 0,3 | - - - | - - - | - - - |
| 42 | 0,36 | - - - | - - - | 1,0 | - - - | - - - | - - - |
| 43 | 0,27 | - - - | - - - | 0,7 | - - - | - - - | - - - |
| 44 | 0,18 | - - - | - - - | 0,5 | - - - | - - - | - - - |
| 45 | 0,18 | - - - | - - - | 0,5 | - - - | - - - | - - - |
| 46 | 0,18 | 0,040 | - - - | - - - | - - - | 0,18 | - - - |
| 47 | 0,09 | 0,020 | - - - | - - - | - - - | 0,09 | - - - |
| 48 | 0,18 | 0,040 | - - - | - - - | - - - | 0,18 | - - - |
| 49 | 0,18 | 0,040 | - - - | - - - | - - - | 0,18 | - - - |
| 50 | 0,18 | 0,040 | - - - | - - - | - - - | 0,18 | - - - |
| 51 | 0,18 | 0,040 | - - - | - - - | - - - | 0,18 | - - - |
| 52 | 0,09 | 0,020 | - - - | - - - | - - - | 0,09 | - - - |
| 53 | 0,09 | 0,020 | - - - | - - - | - - - | 0,09 | - - - |
| 54 | 0,09 | 0,020 | - - - | - - - | - - - | 0,09 | - - - |
| 55 | 0,09 | - - - | - - - | 0,3 | - - - | - - - | - - - |
| 56 | 0,09 | - - - | - - - | 0,3 | - - - | - - - | - - - |
| 57 | 0,09 | - - - | - - - | 0,3 | - - - | - - - | - - - |
| 58 | 0,18 | - - - | - - - | 0,5 | - - - | - - - | - - - |
| 59 | 0,18 | - - - | - - - | 0,5 | - - - | - - - | - - - |
| 60 | 0,09 | - - - | - - - | 0,3 | - - - | - - - | - - - |
| 61 | 0,18 | - - - | - - - | 0,5 | - - - | - - - | - - - |
| 62 | 0,18 | - - - | - - - | 0,5 | - - - | - - - | - - - |
| 63 | 0,18 | - - - | - - - | 0,5 | - - - | - - - | - - - |
| 64 | 0,18 | - - - | - - - | 0,5 | - - - | - - - | - - - |
| 65 | 0,18 | - - - | - - - | 0,5 | - - - | - - - | - - - |
| 66 | 0,18 | - - - | - - - | 0,5 | - - - | - - - | - - - |
| 67 | 0,09 | - - - | - - - | 0,3 | - - - | - - - | - - - |
| 68 | 0,11 | - - - | - - - | 0,3 | - - - | - - - | - - - |
| 69 | 0,05 | - - - | - - - | 0,1 | - - - | - - - | - - - |
| 70 | 0,05 | - - - | - - - | 0,1 | - - - | - - - | - - - |

Los derechos de aprovechamiento del proyecto son:

Fundo El Ingenio de Panquehue.-

a.- 3,02 regadores o acciones del Canal del Cerro, sobre un total de 34 acciones.

b.- 6 partes del Canal del Medio, sobre un total de 100 partes.

c.- 87,70 partes del Canal La Turbina o Maestranza, sobre un total de 100 partes.

d.- La totalidad de las aguas que conduce el canal El Ingenio.

e.- Derechos a captar, conjuntamente con el sector excluido de la expropiación, mediante elevación mecánica, del desague matriz del canal La Turbina o Maestranza, los excedentes sobre 400 lts/seg. que pertenecen a este último canal. Los máximos de elevación deben ser 50 lts/seg. para el canal del Medio y 100 lts/seg. para el canal del Cerro. De los caudales que se capten, al sector expropiado le corresponderán un 6% del correspondiente al canal del Medio y un 27,95%, correspondiente al canal del Cerro. Para el ejercicio de este derecho, el sector efectivamente expropiado deberá cargar con todos los gastos en que sea necesario incurrir, en proporción igual a sus derechos de captación.

La distribución de los derechos de agua es la siguiente:

Predio "El Ingenio de Panquehue".-

| UNIDAD | SUP.RIEGO HAS. | DERECHOS DE APROVECHAMIENTO DE AGUAS | | | | | |
|---|---|---|---|---|---|---|---|
| | | CANAL DEL CERRO ACCIONES | CANAL DEL MEDIO LTS/SEG. | CANAL TURBINA O MAESTRANZA LTS/SEG. | CANAL EL INGENIO LTS/SEG. | ELEVACION MECANICA DE EMERGENCIA QUE SE VACIAN A CANAL: DEL CERRO % | DEL MEDIO % |
| PARCELA Nº | | | | | | | |
| 1 | 9,17 | - - - | - - - | - - - | 18,7 | - - - | - - - |
| 2 | 8,51 | - - - | 9,00 | 10,3 | - - - | - - - | 6,00 |
| 3 | 8,79 | - - - | - - - | 24,2 | - - - | - - - | - - - |
| 4 | 8,84 | - - - | - - - | 24,4 | - - - | - - - | - - - |
| 5 | 8,64 | - - - | - - - | 23,8 | - - - | - - - | - - - |
| 6 | 8,66 | - - - | - - - | 23,9 | - - - | - - - | - - - |
| 7 | 8,35 | - - - | - - - | 23,0 | - - - | - - - | - - - |
| 8 | 8,70 | 0,551 | - - - | 17,1 | - - - | 2,64 | - - - |
| 9 | 8,45 | - - - | - - - | 23,2 | - - - | - - - | - - - |
| 10 | 8,10 | 0,298 | - - - | 18,8 | - - - | 1,43 | - - - |
| 11 | 8,17 | - - - | - - - | 4,7 | - - - | 6,82 | - - - |
| 12 | 8,70 | 0,900 | - - - | 12,7 | - - - | 4,29 | - - - |
| 13 | 9,97 | - - - | - - - | 27,5 | - - - | - - - | - - - |
| 14 | 9,64 | - - - | - - - | 26,6 | - - - | - - - | - - - |
| 15 | 7,99 | 0,744 | - - - | 12,7 | - - - | 3,55 | - - - |
| 16 | 8,02 | - - - | - - - | 4,2 | - - - | 6,82 | - - - |
| 17 | 9,68 | - - - | - - - | 26,7 | - - - | - - - | - - - |
| 18 | 8,28 | - - - | - - - | - - - | 16,9 | - - - | - - - |
| 19 | 8,15 | - - - | - - - | - - - | 16,6 | - - - | - - - |
| 20 | 8,63 | - - - | - - - | - - - | 17,6 | - - - | - - - |
| 21 | 8,73 | - - - | - - - | - - - | 17,8 | - - - | - - - |
| 22 | 8,48 | - - - | - - - | - - - | 17,3 | - - - | - - - |
| 23 | 8,62 | - - - | - - - | - - - | 17,6 | - - - | - - - |
| 24 | 9,01 | - - - | - - - | - - - | 18,4 | - - - | - - - |
| 25 | 8,88 | - - - | - - - | - - - | 17,2 | - - - | - - - |
| 26 | 8,21 | - - - | - - - | - - - | 16,7 | - - - | - - - |
| 27 | 8,38 | - - - | - - - | - - - | 17,1 | - - - | - - - |
| 28 | 8,33 | - - - | - - - | - - - | 17,0 | - - - | - - - |
| 29 | 8,63 | - - - | - - - | - - - | 17,6 | - - - | - - - |
| 30 | 8,08 | - - - | - - - | - - - | 16,5 | - - - | - - - |
| 31 | 8,19 | - - - | - - - | - - - | 16,7 | - - - | - - - |
| 32 | 8,04 | - - - | - - - | - - - | 16,4 | - - - | - - - |
| 33 | 8,28 | - - - | - - - | - - - | 16,9 | - - - | - - - |

b.- 9 lts/seg. del Canal del Medio, sobre un total de 150 lts/seg.

c.- 350,80 lts/seg. del Canal La Turbina o Maestranza, sobre un total de 400 lts/seg.

d.- 300 lts/seg. del Canal El Ingenio, derivado del Estero Pala Yankee.

e.- Derechos a captar conjuntamente con el sector excluido de la expropiación aguas del desague matríz del Canal Turbina- o Maestranza, sobre excedentes de 400 lts/seg. que pertenecen a este canal. Los máximos de elevación deben ser 50 lts/seg. para canal del Medio y 100 lts/seg. para canal del Cerro.

De los caudales que se capten,- al sector expropiado le corresponderá un 6% del correspondiente-- al canal del Medio y un 27,95% correspondiente al canal del Cerro. Para el ejercicio de este derecho el sector efectivamente-- expropiado deberá cargar con todos los gastos en que sea necesa-- rio incurrir en proporción igual a sus derechos de captación.

2º.- Que por Acuerdo de Consejo Nº2557 de fecha 16 de Diciembre de 1977, la Corporación de la Reforma Agraria aprobó el Proyecto de Parcelación " Viña Errázuriz ", que comprende la parte efectivamente expropiada del predio individualizado.

3º.- Que la Parcela Nº11 de este Proyecto de Parcelación ha inscrito 1,440 acciones del Canal del Cerro a fs.116 Nº86 del Registro de Aguas del año 1984, mientras que la Parcela Nº16 ha inscrito 1,440 acciones del Canal del Cerro a fs.124 Nº100 del Registro de Aguas del año 1982, ambas inscripciones son del Conservador de Bienes Raíces de Quillota.

RESUELVO:

1º.- Apruébase el Estudio Técnico de División de los Derechos de Aprovechamiento de Aguas del Proyecto de Parcelación "Viña Errázuriz", ubicado en la Comuna de Panquehue, el que está formado por la parte efectivamente expro-- piada del predio individualizado en el considerando número uno de la presente Resolución.

SERVICIO AGRICOLA Y GANADERO
DIRECCION EJECUTIVA

APRUEBA ESTUDIO TECNICO DE DIVISION DE DERECHOS DE APROVECHAMIENTO DE AGUAS DEL PROYECTO DE PARCELACION "VIÑA ERRAZURIZ", DE LA COMUNA DE PANQUEHUE, PROVINCIA DE SAN FELIPE, V REGION.-

Ficha 120

Nº 190

SANTIAGO, 25 ENE. 1980

VISTOS: Lo dispuesto en el artículo 5º transitorio del Código de Aguas y los antecedentes tenidos a la vista, y

CONSIDERANDO:

1º.- Que por Acuerdo de Consejo Nº516 del 1º de Abril de 1971, la Corporación de la Reforma Agraria expropió la totalidad del predio denominado "El Ingenio de Panquehue", ubicado en la Comuna de Panquehue y Provincia de San Felipe, el que se inscribió a nombre de la Corporación citada a fs.126vta. Nº129 del año 1976 del Conservador de Bienes Raíces de San Felipe.

Posteriormente, por Acuerdo de Consejo Nº1613 de fecha 26 de Abril de 1974, se excluyó de la expropiación del predio un retazo de 240,0 hás. físicas.

Los derechos de aprovechamiento de aguas, que le corresponden al predio, se encuentran distribuidos, de común acuerdo, entre el sector expropiado y el sector excluido, mediante acta de derechos de aguas, reducida a Escritura Pública ante el Notario Público de Santiago don Luis Azócar Alvarez con fecha 28 de Febrero de 1978, donde se estableció para el sector Expropiado los siguientes derechos:

Sector Expropiado.-

a.- 3,02 acciones o regadores del Canal del Cerro sobre un total de 34 acciones.

Los turnos que sea necesario establecer para el mejor aprovechamiento de las aguas serán fijados de común acuerdo por los interesados.

5. Los propietarios de cada lote concurrirán a prorrata de sus respectivos derechos al pago de los gastos de administración y conservación de los canales que conduzcan las aguas comunes y al pago de las cuotas de la Organización de Usuarios respectiva.

6. Se deja constancia que el Estudio Técnico de División de las Aguas forma parte de la presente Resolución, debiendo archivarse ambos documentos en el Registro de Propiedad de Aguas del Conservador de Bienes Raíces respectivo.

ANÓTESE, TRANSCRIBASE Y COMUNIQUESE.

ALEJANDRO MARCHANT BAEZA
INGENIERO AGRONOMO
DIRECTOR EJECUTIVO Y
DELEGADO DE GOBIERNO

HUS/CCF/HCL/cph

Distribución :
- D. Ejecutiva
- Fiscalía
- U. Técnica
- D. Regional
- A. Conservador
- Interesado
- Of. Partes.

Predio : "Parcela Ocho de la Hijuela Segunda Las Viñas de la Hacienda Escorial de Panquehue"

| UNIDAD | | SUP.RIEGO (HAS) | DERECHOS DE APROVECHAMIENTO CANAL DEL MEDIO. (%) | DERRAMES RECTANGULO B (%) |
|---|---|---|---|---|
| Parcela Nº | 1 | 4,90 | 1,23 | 10,90 |
| | 2 | 5,40 | 1,36 | 12,02 |
| Sitio | 1 | 0,40 | 0,10 | 0,89 |
| | 2 | 0,40 | 0,10 | 0,89 |
| | 3 | 0,40 | 0,10 | 0,89 |
| | 4 | 0,40 | 0,10 | 0,89 |
| | 5 | 0,50 | 0,13 | 1,11 |
| | 6 | 0,50 | 0,13 | 1,11 |
| | 7 | 0,50 | 0,13 | 1,11 |
| | 8 | 0,50 | 0,13 | 1,11 |
| | 9 | 0,50 | 0,13 | 1,11 |
| | 10 | 0,50 | 0,13 | 1,11 |
| | 11 | 0,50 | 0,13 | 1,11 |
| | 12 | 0,50 | 0,13 | 1,11 |
| | 13 | 0,50 | 0,13 | 1,11 |
| | 14 | 0,50 | 0,13 | 1,11 |
| | 15 | 0,50 | 0,13 | 1,11 |
| | 16 | 0,50 | 0,13 | 1,11 |
| | 17 | 0,50 | 0,13 | 1,11 |
| Sitio Reserva CORA | A | 0,45 | 0,12 | 1,00 |
| | B | 0,20 | 0,05 | 0,45 |
| | C | 0,20 | 0,05 | 0,45 |
| | D | 0,20 | 0,05 | 0,45 |
| | E | 0,20 | 0,05 | 0,45 |
| | F | 0,20 | 0,05 | 0,45 |
| | G | 0,10 | 0,02 | 0,22 |
| | H | 0,10 | 0,02 | 0,22 |
| | I | 0,05 | 0,01 | 0,11 |
| Bien Común | 2 | 0,80 | 0,17 | 1,79 |
| TOTALES: | | 20,90 | 5,27 | 46,50 |

- 53,5 % de los derrames y sobrantes que se produzcan en el rectángulo de suelos agrícolas ubicados entre el Canal La Turbina, el camino de Las Rosas y el Canal Panquehuino o del Cerro.

2. Apruébase el Estudio Técnico del Proyecto de Parcelación "EL ESCORIAL", ubicado en la comuna de Panquehue, el que está conformado por el predio expropiado, individualizado en el considerando número uno de la comuna mencionada.

3. Los derechos de aprovechamiento del Proyecto son :

- 18.16 % del Canal del Medio.
- 69,24 % de los derrames y sobrantes que se produzcan en la parte Sur de la Hijuela Tercera.
- 46,5 % de los derrames y sobrantes que se produzcan en el rectángulo de suelos agrícolas ubicados entre el Canal La Turbina, el camino de Las Rosas y el Canal Panquehuino o del Cerro,(rectángulo B).

4. La distribución de estos derechos es la siguiente :

Predio : " Hijuela Primera Los Cobres"

| UNIDAD | SUP.RIEGO (HAS) | DERECHOS DE APROVECHAMEINTO | |
|---|---|---|---|
| | | CANAL DEL MEDIO (%) | DERRAMES PARTE SUR HIJUELA TERCERA (%) |
| Parcela N° 3 | 4,70 | 1,18 | 6,37 |
| 4 | 6,40 | 1,61 | 8,67 |
| 5 | 6,10 | 1,54 | 8,27 |
| 6 | 4,90 | 1,24 | 6,64 |
| 7 | 5,00 | 1,26 | 6,77 |
| 8 | 4,90 | 1,24 | 6,64 |
| 9 | 7,30 | 1,84 | 9,89 |
| 10 | 6,50 | 1,64 | 8,81 |
| 11 | 5,30 | 1,34 | 7,18 |
| TOTAL : | 51,10 | 12,89 | 69,24 |

c) 1.811 partes de Río que son equivalentes a 11,32 % del Canal del Medio.

d) Todos los derrames y sobrantes que se produzcan en el rectángulo de suelos agrícolas ubicados entre el Canal de la Turbina, el camino de Las Rosas y el Canal Panquehuino o del Cerro. Los derechos indicados en las letras c) y d) se encuentran inscritos a fs. 16 vta. N°20 del Registro de Propiedad de Aguas del año 1958 del Conservador de Bienes Raíces de San Felipe.

2. Que por Acuerdo de Consejo N°164 de fecha 30 de Enero de 1975, la Corporación de la Reforma Agraria aprobó el Proyecto de Parcelación "EL ESCORIAL" que comprende la parte efectivamente expropiada del predio citado en el considerando anterior.

Posteriormente, por Resolución General N°1970 del 5 de Noviembre de 1979, de la Oficina de Normalización Agraria y por Resolución Exenta N°2.023 del 11 de Agosto de 1980 del Servicio Agrícola y Ganadero, se modificó dicho Proyecto de Parcelación.

RESUELVO

1. Apruébase el Estudio Técnico de División de los Derechos de Aprovechamiento de Aguas del predio "Hijuela Primera Los Cobres y Parcela Ocho de la Hijuela Segunda de Las Viñas de la Hacienda Escorial de Panquehue", individualizado en el considerando número uno, fijándose los siguientes derechos de aprovechamiento:

SECTOR EXPROPIADO :

- 18,16 % del Canal del Medio.
- 69,24 % de los derrames y sobrantes que se produzcan en la parte Sur de la Hijuela Tercera.
- 46,5 % de los derrames y sobrantes que se produzcan en el rectángulo de suelos agrícolas ubicados entre el Canal La Turbina, el camino de Las Rosas y el Canal Panquehuino o del Cerro.

SECTOR EXCLUIDO :

- 11,78 % del Canal del Medio.
- 30,76 % de los Derrames y Sobrantes que se produzcan en la parte Sur de la Hijuela Tercera.

SERVICIO AGRICOLA Y GANADERO
DIRECCION EJECUTIVA

APRUEBA ESTUDIO TECNICO DE DIVISION DE DERECHOS DE AGUA DEL PREDIO "HIJUELA PRIMERA LOS COBRES Y PARCELA OCHO DE LA HIJUELA SEGUNDA DE LAS VIÑAS DE LA HACIENDA ESCORIAL DE PANQUEHUE" Y DEL PROYECTO DE PARCELACION "EL ESCORIAL" DE LA COMUNA DE PANQUEHUE, PROVINCIA DE SAN FELIPE, V REGION.

FICHA 108

SANTIAGO, 26 JUL. 1

N° 959

VISTOS: Lo dispuesto en el artículo 1°letra e) del DFL. N°278 de 1979 del Ministerio de Agricultura; en el artículo 13 de la Ley N°18.377 de 1984, que sustituyó el artículo 5°Transitorio del Código de Aguas; los antecedentes tenidos a la vista; y

CONSIDERANDO:

1.- Que por Acuerdo de Consejo N°912 de fecha 30 de Octubre de 1969, la Corporación de la Reforma Agraria expropió parte del predio "Hijuela Primera Los Cobres y Parcela Ocho de la Hijuela Segunda de Las Viñas de la Hacienda Escorial de Panquehue", ubicado en la comuna de Panquehue, provincia de San Felipe, el que se inscribió a nombre de la Corporación citada, a fs. 368 N°303 del Registro de Propiedad del año 1971 del Conservador de Bienes Raíces de San Felipe, quedando un sector excluído de una superficie aproximada de 53,1 hectáreas físicas.

Se comprendió en la expropiación los derechos porcentuales de aprovechamiento de aguas del predio que son:

a) 18,62 % del Canal del Medio.

b) Todos los derrames y sobrantes que se produzcan en la parte Sur de la Hijuela Tercera. Dichos derechos se encuentran inscritos a fojas 13 vta. N°19 del Registro de Propiedad de Aguas del año 1958 del Conservador de Bienes Raíces de San Felipe, en la que además se menciona el 38,30 % del Canal El Puente, que corresponde a un recurso que no existe desde antes de la expropiación del predio.

Hijuela tercera de San Roque.-

| UNIDAD | SUP.REGADA HAS. | DERECHOS DE APROVECHAMIENTO DE AGUAS CANAL BORGINO ACCIONES |
|---|---|---|
| PARCELA N* | | |
| 50p | 9,80 | 6,64 (1) |
| 51p | 6,70 | 4,54 (1) |
| 53 | 6,20 | 4,19 |
| T O T A L | 22,70 | 15,37 |

(1) Agregar a estos derechos los que le corresponden de la Viña El Socorro, salva Canal Las Torres.

El Sauzal.-

Tiene todos sus derechos inscritos.

Resto o Parcela 6o del Ex Fundo La Cabaña.-

| UNIDAD | SUP.REGADA HAS. | DERECHOS DE APROVECHAMIENTO DE AGUAS CANAL COMUNIDAD ACCIONES |
|---|---|---|
| PARCELA N* | | |
| 71 | 8,0 | 0,0015 |
| 72 | 8,5 | 0,0960 |
| 73 | 8,0 | 0,0015 |
| 74 | 8,4 | 0,095 |
| 75 | 8,8 | 0,100 |
| SITIO N* | | |
| 63 | 1,5 | 0,017 |
| 64 | 0,4 | 0,005 |
| 65 | 0,4 | 0,005 |
| T O T A L | 44,0 | 0,321 |

San Roque.-

| UNIDAD | SUP.RIEGO HAS. | DERECHOS DE APROVECHAMIENTO DE AGUAS CANAL BORGINO ACCIONES | CANAL BAJO DEL RIO ACCIONES |
|---|---|---|---|
| PARCELA N* | | | |
| 56 | 14,80 | - - - | 9,87 |
| 57 | 9,70 | 6,61 | - - - |
| 58 | 8,50 | 5,79 | - - - |
| 59 | 8,50 | 5,79 | - - - |
| 60 | 8,70 | 5,93 | - - - |
| 61 | 11,90 | 8,12 | - - - |
| T O T A L | 62,10 | 32,24 | 9,87 |

Hijuela número uno de San Roque.-

| UNIDAD | SU.RIEGO HAS. | DERECHOS DE APROVECHAMIENTO DE AGUAS CANAL BORGINO ACC. |
|---|---|---|
| PARCELA N* | | |
| 62 | 18,8 | 12,66 |
| 63 | 9,8 | 6,60 |
| 64 | 7,3 | 4,82 |
| 65 | 6,0 | 4,04 |
| 66 | 5,7 | 3,84 |
| 67 | 6,7 | 4,52 |
| 68 | 5,2 | 3,50 |
| 69 | 5,0 | 3,36 |
| 70 | 10,2 | - - - |
| SITIO N* | | |
| 53 | 0,2 | 0,13 |
| 54 | 0,2 | 0,13 |
| 55 | 0,2 | 0,13 |
| 56 | 0,2 | 0,13 |
| 57 | 0,2 | 0,13 |
| 58 | 0,2 | 0,13 |
| 59 | 0,2 | 0,13 |
| 60 | 0,2 | 0,13 |
| 61 | 0,3 | 0,20 |
| 62 | 0,5 | 0,34 |
| T O T A L | 77,1 | 45,02 |

Hijuela El Varillal.-

| UNIDAD | SUP. RIEGO HAS. | DERECHOS DE APROVECHAMIENTOS DE AGUA CANAL COMUNIDAD ACCIONES |
|---|---|---|
| PARCELA Nº | | |
| 76 | 11,4 | 0,116 |
| 77 | 10,4 | 0,105 |
| 78 | 9,4 | 0,095 |
| 79 | 10,5 | 0,106 |
| 80p | 5,4 | 0,055 (1) |
| 82 | 8,2 | 0,083 |
| 90p | 11,1 | 0,113 (2) |
| 91p | 9,0 | 0,091 (3) |
| SITIO Nº | | |
| 70 | 0,4 | 0,004 |
| 71 | 0,4 | 0,004 |
| 72 | 0,4 | 0,004 |
| 73 | 0,4 | 0,004 |
| 74 | 0,4 | 0,004 |
| 75 | 0,5 | 0,004 |
| 76 | 0,6 | 0,006 |
| 77 | 0,6 | 0,006 |
| T O T A L | 79,10 | 0,800 |

(1) Agregar 0,036 acc. del mismo Canal de Hijuela Las Casas, totalizando 0,091 acciones.

(2) Agregar 0,016 acc. del mismo canal de Hijuela Las Casas, totalizando 0,129 acciones.

(3) Agregar 0,009 acciones del mismo canal de Hijuela Las Casas, totalizando 0,100 acciones.

Hijuela Las Casas.-

| UNIDAD | SUP. RIEGO HAS. | DERECHOS DE APROVECHAMIENTO DE AGUAS CANAL COMUNIDAD ACCIONES |
|---|---|---|
| PARCELA Nº | | |
| 80p | 3,70 | 0,036 (1) |
| 81 | 8,10 | 0,078 |
| 83 | 7,90 | - - - |
| 84 | 7,90 | 0,076 |
| 85 | 7,90 | 0,076 |
| 88 | 9,50 | - - - |
| 89 | 9,00 | 0,087 |
| 90p | 1,70 | 0,016 (1) |
| 91p | 0,90 | 0,009 (1) |
| 92p | 5,15 | - - - (2) |
| 93p | 4,80 | - - - (2) |
| 94p | 6,50 | - - - (2) |
| 95p | 1,75 | - - - (2) |
| SITIO Nº | | |
| 66 | 0,20 | 0,005 |
| 67 | 0,30 | 0,005 |
| 68 | 0,60 | 0,006 |
| 69 | 0,60 | 0,006 |
| TOTAL | 76,50 | 0,400 |

(1) Agregar derechos señalados en Hijuelas de Varillal 0,055 acciones, totalizando 0,091 acciones.

(2) Derechos aparecen en Hijuelas de Palomar Sur.

Hijuela número uno a siete del Fundo Hijuela Sur de Palomar.-

| UNIDAD | SUP. RIEGO HAS. | DERECHOS DE APROVECHAMIENTO DE AGUAS CANAL COMUNIDAD ACCIONES | CANAL DEL CERRO ACCIONES |
|---|---|---|---|
| PARCELA Nº | | | |
| 91 | 16,6 | 0,160 | - - - |
| 92 | 12,1 | 0,290 | - - - |
| 93 | 11,8 | 0,290 | - - - |
| 94 | 16,3 | 0,390 | - - - |
| 95 | 15,6 | 0,150 | - - - |
| 96 | 14,0 | 0,340 | - - - |
| 97 | 6,0 | 0,145 | - - - |
| 98 | 12,3 | 0,300 | - - - |
| 99 | 6,2 | 0,150 | - - - |
| 100 | 16,3 | - - - | - - - |
| 101 | 6,2 | 0,150 | - - - |
| 102 | 6,5 | - - - | - - - |
| 103 | 6,1 | - - - | - - - |
| 104 | 5,7 | - - - | 0,500 |
| 105 | 6,4 | 0,155 | - - - |
| 106 | 6,2 | 0,150 | - - - |
| 107 | 6,2 | 0,150 | - - - |
| 108 | 6,5 | 0,160 | - - - |
| 109 | 6,5 | - - - | - - - |
| 110 | 6,7 | 0,160 | - - - |
| SITIO Nº | | | |
| 80 | 0,5 | 0,012 | - - - |
| 81 | 0,5 | 0,012 | - - - |
| 82 | 0,5 | 0,012 | - - - |
| 83 | 0,5 | 0,012 | - - - |
| 84 | 0,2 | 0,005 | - - - |
| 85 | 0,4 | 0,0102 | - - - |
| 86 | 0,4 | - - - | 0,038 |
| 87 | 0,4 | - - - | - - - |
| 88 | 0,3 | - - - | 0,028 |
| 89 | 0,4 | - - - | 0,038 |
| 90 | 0,3 | - - - | - - - |
| T O T A L | 156,25 | 3,2032 | 0,604 |

Los turnos que sea necesario esta-- blecer para el mejor aprovechamiento de las aguas serán fijados de común acuerdo por los interesados.

23.- Los propietarios de cada lote concurrirán a prorrata de sus respectivos derechos al pago de los gastos de administración y conservación de los canales que conduzcan las aguas comunes y al pago de las cuotas de la Organización de Usuarios - respectiva.

24.- Se deja constancia que el Estudio Técnico de División de las Aguas forma parte de la presente Resolución, debiendo archivarse ambos documentos en el Registro de Propiedad de Aguas del Conservador de Bienes Raíces respectivo.

ANOTESE, TRANSCRIBASE Y COMUNIQUESE.

SERVICIO AGRICOLA Y GANADERO DELEGADO DE GOBIERNO

ALEJANDRO MARCHANT BAEZA
INGENIERO AGRONOMO
DIRECTOR EJECUTIVO Y
DELEGADO DE GOBIERNO

DISTRIBUCION

D. Ejecutiva
Fiscalía
Div. Tenencia
A. Conservador
Of. de Partes
Interesado
Finanzas

COMUNA DE LLAY LLAY

SERVICIO AGRICOLA Y GANADERO
DIRECCION EJECUTIVA

APRUEBA ESTUDIO TECNICO DE DIVISION DE DERECHOS DE APROVECHAMIENTO DE AGUAS DE LOS PREDIOS "HIJUELA UNO O SAN LUIS Y TRES PARTES O PORCIONES DE LA HIJUELA DOS O LAS PEÑAS", "LOS LIMONES" E "HIJUELA NUMERO TRES O SANTA MARIA DEL FUNDO LAS PEÑAS" Y DEL PROYECTO DE PARCELACION "LAS PEÑAS", DE LA COMUNA DE LLAY LLAY, PROVINCIA DE SAN FELIPE, V REGION.

Fichas 129.130

SANTIAGO, ..

N° 328 /

VISTOS : Lo dispuesto en el artículo 1° letra e) del DFL. N° 278 de 1979 del Ministerio de Agricultura; en el artículo 13 de la Ley N° 18.377 de 1984, que sustituyó el artículo 5° Transitorio del Código de Aguas; los antecedentes tenidos a la vista; y

CONSIDERANDO :

1. Que por Acuerdo de Consejo N° 1571 de fecha 8 de Julio de 1971 la Corporación de la Reforma Agraria expropió parte del predio denominado "Hijuela Uno o San Luis y Tres partes o porciones de la Hijuela Dos o Las Peñas", ubicado en la comuna de Llay Llay, provincia de San Felipe, el que se inscribió a nombre de la Corporación citada, a fs. 749 vta. N° 869 del Registro de Propiedad del año 1973 del Conservador de Bienes Raíces de Quillota.

Se comprendió en la expropiación los derechos porcentuales de aprovechamiento de aguas que son :

a) 21.575,9 acciones de la Asociación Canal Lorino o Peirano, sobre un total de 100.000 acciones en que se considera dividida la Asociación, inscritos a fs.18 N° 24, fs. 11 N° 9 y fs. 5 N° 6 del Registro de Propiedad de Aguas del Conservador de Bienes Raíces de San Felipe, correspondiente a los años 1951, 1955 y 1967, respectivamente.

b) 4,02 partes del Canal Valdesano o Ucúquer, sobre las 58 partes en que se considera dividido el caudal de este canal, aguas abajo del marco cerrado de Ucúquer, en parte esblecidas en la escritura de fecha 3 de Octubre de 1951 otorgada ante el Notario de Santiago don Javier Echeverría Vial y el resto mencionadas en las inscripciones de fs. 979 vta. N° 1306 y fs. 980 vta. N° 1307 del Registro de Propiedad de 1954 del Conservador de Bienes Raíces de Quillota.

c) 9,91 partes del caudal del Estero Los Loros, sobre un total de 60 partes en que se considera dividido todo el Estero, en parte establecidas en la escritura de 3 de Octubre de 1951 citada y el resto son parte de las establecidas en la escritura del 13 de Marzo de 1955 otorgada ante don Javier Echeverría Vial, Notario de Santiago.

2.- Que por Acuerdo de Consejo N° 1868 de fecha 13 de Agosto de 1973, la Corporación de la Reforma Agraria expropió la totalidad del predio denominado "Los Limones, ubicado en la comuna de Llay-Llay, provincia de San Felipe, el que se inscribió a nombre de la Corporación citada, a fs. 3085 vta. N° 1206 del Registro de Propiedad del año 1975 del Conservador de Bienes Raíces de Quillota.

Se comprendió en la expropiación los derechos de aprovechamiento de aguas, que son:

a) 5.556,8 acciones de la Asociación Canal Lorino o Peirano, sobre un total de 100.000 acciones en que se considera dividida la Asociación.

b) 2,65 partes del caudal del Estero Los Loros, sobre un total de 60 partes en que se considera dividido todo el Estero.

Dichos derechos se encuentran inscritos a fs. 7 N° 9 del Registro de Aguas del año 1967 del Conservador de Bienes Raíces de San Felipe.

Posteriormente, por Acuerdo de Consejo N° 3865 de fecha 4 de Octubre de 1974 se excluyó de la expropiación del predio una superficie aproximada de 15 hectáreas físicas.

3. Que por Acuerdo de Consejo N° 1575 de fecha 8 de Julio de 1971, la Corporación de la Reforma Agraria expropió la totalidad del predio denominado "Hijuela Número Tres o Santa María del Fundo Las Peñas", ubicado en la comuna de Llay-Llay, provincia de San Felipe, el que se inscribió a nombre de la Corporación citada, a fs. 3629 N° 1844 del Registro de Propiedad del año 1975 del Conservador de Bienes Raíces de Quillota.

Se comprendió en la expropiación los derechos de aprovechamiento de aguas, que son:

a) 14,042,5 acciones de la Asociación Canal Lorino o Peirano, sobre un total de 100.000 acciones en que se considera dividida la Asociación, inscritas a fs. 19 N° 26 del Registro de Propiedad de Aguas de 1951 del Conservador de Bienes Raíces de San Felipe.

b) 0,50 partes del canal Valdesano o Ucúquer, sobre las 58 partes en que se considera dividido el caudal de este canal, aguas abajo del marco cerrado de Ucúquer.

c) 6,69 partes del caudal del Estero Los Loros, sobre un total de 60 partes en que se considera dividido todo el Estero.

Los derechos señalados con b) y c) se establecieron en la escritura de compraventa de fecha 26 de Enero de 1967, otorgada ante el Notario de Santiago don Andrés Rubio Flores.

Posteriormente, por Acuerdo de Consejo N° 1671 de fecha 26 de Abril de 1974, aclarado por Acuerdo de Consejo N° 957 de fecha 27 de Junio de 1975, se excluyó de la expropiación -- una superficie aproximada de 43,7 hectáreas físicas.

4. Que por Acuerdo de Consejo N° 289 de fecha 2 de Abril de 1976, la Corporación de la Reforma Agraria aprobó el Proyecto de Parcelación "LAS PEÑAS", que comprende la parte expropiada de los predios citados en los considerandos anteriores y que por Acuerdo de Consejo N° 1.192 de fecha 31 de Marzo de 1978 se modificó dicho proyecto.

RESUELVO :

1. Apruébase el Estudio Técnico de División de los Derechos de Aprovechamiento de Aguas del predio "Hijuela Uno o San Luis y Tres Partes o Porciones de la Hijuela Dos o Las Peñas", individualizado en el considerando número uno, fijándose los siguientes derechos de aprovechamiento :

SECTOR EXPROPIADO

a) 21.575,9 acciones de la Asociación Canal Lorino o Peirano, sobre un total de 100.000 acciones en que se considera dividida la Asociación.

b) 1,50 partes del Canal Valdesano o Ucúquer, sobre las 58 partes en que se considera dividido el caudal de este canal, aguas abajo -- del marco cerrado de Ucúquer.

c) 9,91 partes del caudal del Estero Los Loros, sobre un total de - 60 partes en que se considera dividido todo el Estero.

SECTOR EXCLUIDO :

a) 2,52 partes del Canal Valdesano o Ucúquer, sobre las 58 partes en que se considera dividido el caudal de este canal, aguas abajo -- del marco cerrado de Ucúquer.

2. Apruébase el Estudio Técnico de División de los Derechos de Aprovechamiento de Aguas del predio "Los Limones", individualizado en el considerando número dos, fijándose los siguientes derechos de aprovechamiento :

SECTOR EXPROPIADO :

a) 3.783,4 acciones de la Asociación Canal Lorino o Peirano, sobre un total de 100.000 acciones en que se considera dividida la Asocia-- ción.

b) 1,80 partes del caudal del Estero Los Loros, sobre un total de 60 partes en que se considera dividido todo el Estero.

SECTOR EXCLUIDO :

a) 1.773,4 acciones de la Asociación Canal Lorino o Peirano, sobre un un total de 100.000 acciones en que se considera dividida la Asocia ción.

b) 0,85 partes del caudal del Estero Los Loros, sobre un total de 60 partes en que se considera dividido todo el Estero.

3. Apruébase el Estudio Técnico de División de los Derechos de Aprovechamiento de Aguas del predio "Hijuela Número - Tres o Santa María del Fundo Las Penas", individualizado en el considerando número tres, fijándose los siguientes derechos de aprovechamiento:

SECTOR EXPROPIADO :

a) 8.365,1 acciones de la Asociación Canal Lorino o Peirano, sobre un total de 100.000 acciones en que se considera dividida la Asociación.

b) 0,50 partes del Canal Valdesano o Ucúquer sobre las 58 partes en que se considera dividido el caudal de este canal, aguas abajo del marco cerrado de Ucúquer.

c) 3,99 partes del caudal del Estero Los Loros, sobre un total de 60 partes en que se considera dividido todo el Estero.

SECTOR EXCLUIDO :

a) 5.677,4 acciones de la Asociación Canal Lorino o Peirano, sobre un total de 100.000 acciones en que se considera dividida la Asociación.

b) 2,70 partes del caudal del Estero Los Loros, sobre un total de 60 partes en que se considera dividido todo el Estero.

4. Apruébase el Estudio Técnico de División de los Derechos de Aprovechamiento de Aguas del Proyecto de Parcelación "LAS PEÑAS", ubicado en la comuna de LLay - LLay, el que está conformado por los predios expropiados individualizados en los considerandos números uno, dos y tres.

5. Los derechos de aprovechamiento de Aguas del proyecto son :

Predio : "Hijuela Uno o San Luis y Tres Partes o Porciones de la Hijuela Dos o La Peñas"

a) 21.575,9 acciones de la Asociación Canal Lorino o Peirano,- sobre un total de 100.000 acciones en que se considera dividida la Asociación.

b) 1,50 parte del canal Valdesano o Ucúquer, sobre las 58 partes en que se considera dividido el caudal de este canal, aguas - abajo del marco cerrado de Ucúquer.

c) 9,91 partes del caudal del Estero Los Loros, sobre un total de 60 partes en que se considera dividido todo el Estero.

Predio:"Los Limones"

a) 3.783,4 acciones de la Asociación Canal Lorino o Peirano, - sobre un total de 100.000 acciones en que se considera dividida la Asociación.

b) 1,80 partes del caudal del Estero Los Loros, sobre un total de 60 partes en que se considera dividido todo el Estero.

Predio: "Hijuela Número Tres o Santa María del Fundo Las Peñas".

a) 8,365,1 acciones de la Asociación Canal Lorino o Peirano, sobre un total de 100.000 acciones en que se considera dividida la Asociación.

b) 0,50 partes del Canal Valdesano o Ucúquer, sobre las 58 partes en que se considera dividido el caudal de este canal, aguas abajo del marco cerrado de Ucúquer.

c) 3,99 partes del caudal del Estero Los Loros, sobre un total - de 60 partes en que se considera dividido todo el Estero.

6.- Distribución de estos derechos es la siguiente :

Predio : "Hijuela Uno o San Luis y Tres Partes o Porciones de la Hijuela Dos o Las Peñas."

| UNIDAD | SUP.RIEGO | DERECHOS DE APROVECHAMIENTO DE AGUAS | | |
|---|---|---|---|---|
| | | ACCIONES CANAL LORINO | PARTES CANAL VALDESANO | PARTES ESTERO LOS LOROS |
| Parcela 1 | 7,6 | 561,7 | - | 0,258 |
| 2 | 6,6 | 487,8 | - | 0,224 |
| 3 | 6,2 | 369,6 | 0,044 | 0,170 |
| 4 | 6,1 | - | 0,225 | - |
| 5 | 5,1 | - | 0,188 | - |
| 6 | 5,6 | - | 0,207 | - |
| 7 | 5,3 | - | 0,233 | - |
| 8 | 7,0 | 170,0 | 0,173 | 0,078 |
| 9 | 5,4 | 473,0 | - | 0,217 |
| 10 | 7,3 | 539,6 | - | 0,248 |
| 11 | 7,7 | 569,1 | - | 0,261 |
| 12 | 5,8 | 428,7 | - | 0,197 |
| 13 | 5,8 | 502,6 | - | 0,231 |
| 14 | 5,3 | 391,7 | - | 0,180 |
| 15 | 5,5 | 480,4 | - | 0,221 |
| 16 | 5,0 | 443,5 | - | 0,204 |
| 17 | 42,7 | 3.156,2 | - | 1,450 |
| 18 | 36,7 | 2.638,8 | - | 1,212 |
| 19 | 23,4 | 1.729,6 | - | 0,794 |
| 20 | 21,3 | 1.574,4 | - | 0,723 |
| 21 | 6,0 | 443,5 | - | 0,204 |
| 22 | 6,0 | 443,5 | - | 0,204 |
| 23 | 5,2 | 384,4 | - | 0,176 |
| 24 | 6,6 | 487,8 | - | 0,224 |
| 25 | 6,8 | 502,6 | - | 0,231 |
| 26 | 6,8 | 502,6 | - | 0,231 |
| 27 | 6,7 | 495,2 | - | 0,227 |
| 28 | 6,1 | 450,9 | - | 0,207 |
| 29 | 6,9 | 510,0 | - | 0,234 |

| UNIDAD | | SUP. RIEGO HAS. | DERECHOS DE APROVECHAMIENTO DE AGUAS | | |
|---|---|---|---|---|---|
| | | | ACCIONES CANAL LORINO | PARTES CANAL VALDESANO | PARTES ESTERO LOS LOROS |
| Parcela | 30 | 6,8 | 502,6 | - | 0,231 |
| | 31 (P) | 4,7 | 347,4 | - | 0,159 |
| | 32 | 6,0 | 443,5 | - | 0,204 |
| | 33 | 6,0 | 443,5 | - | 0,204 |
| | 38(P) | 11,0 | 813,1 | - | 0,373 |
| | 39(P) | 2,9 | - | 0,107 | - |
| Sitio | 1 | 0,2 | 14,8 | - | 0,007 |
| | 2 | 0,3 | 22,2 | - | 0,010 |
| | 3 | 0,2 | 14,8 | - | 0,007 |
| | 4 | 0,5 | 37,0 | - | 0,017 |
| | 5 | 0,5 | 37,0 | - | 0,017 |
| | 6 a | 0,08 | - | 0,003 | - |
| | 6 b | 0,12 | - | 0,004 | - |
| | 7 | 0,2 | - | 0,007 | - |
| | 8 | 0,2 | - | 0,007 | - |
| | 9 | 0,3 | - | 0,011 | - |
| | 10 | 0,2 | 14,8 | - | 0,007 |
| | 11 | 0,5 | 37,0 | - | 0,017 |
| | 12 | 0,5 | 37,0 | - | 0,017 |
| | 13 | 0,5 | 37,0 | - | 0,017 |
| | 14 | 0,5 | 37,0 | - | 0,017 |
| | 15 | 0,3 | - | 0,011 | - |
| | 16 | 0,5 | - | 0,019 | - |
| | 17 | 0,4 | - | 0,015 | - |
| | 18 | 0,5 | - | 0,019 | - |
| | 19 | 0,5 | - | 0,019 | - |
| | 20 | 0,6 | - | 0,022 | - |
| | 21 | 0,5 | - | 0,019 | - |
| | 22 | 0,5 | - | 0,019 | - |
| | 23 | 0,6 | - | 0,022 | - |
| | 24 | 0,5 | - | 0,019 | - |
| | 25 | 0,5 | - | 0,019 | - |
| | 26 | 0,3 | - | 0,011 | - |
| | 27 | 0,2 | - | 0,007 | - |
| | 36 | 0,4 | - | 0,015 | - |
| | 37 a | 0,12 | - | 0,004 | - |
| | 37 b | 0,08 | - | 0,003 | - |
| RESERVA CORA | 1 | 0,9 | - | 0,033 | - |
| | 9 a | 0,1 | - | 0,004 | - |
| | 9 b | 0,3 | - | 0,011 | - |
| TOTALES | | 332,5 | 21.575,9 | 1,500 | 9,910 |

PREDIO LOS LIMONES

| UNIDAD | | SUP.RIEGO (Hás.) | DERECHOS DE AGUA | |
|---|---|---|---|---|
| | | | Acciones Canal Lorino | Partes Estero Los Loros |
| Parcela | 31(Parte) | 2,2 | 223,1 | 0,106 |
| | 34 | 6,0 | 608,6 | 0,290 |
| | 35 | 7,3 | 740,5 | 0,352 |
| | 36 | 6,0 | 608,6 | 0,290 |
| | 37 | 10,6 | 1075,2 | 0,511 |
| | 38(Parte) | 5,2 | 527,4 | 0,251 |
| TOTALES : | | 37,3 | 3783,4 | 1,800 |

PREDIO HIJUELA NUMERO TRES O SANTA MARIA

| UNIDAD | | SUP.RIEGO (Hás.) | DERECHOS DE APROVECHAMIENTO | | |
|---|---|---|---|---|---|
| | | | DERECHOS CANAL LORINO ACCIONES | PARTES CANAL VALDESANO | PARTES ESTERO LOS LOROS |
| Parcela | 39 (Parte) | 2,8 | --- | 0,061 | --- |
| | 40 | 5,6 | --- | 0,123 | --- |
| | 41 | 5,6 | --- | 0,123 | --- |
| | 42 | 6,0 | 387,6 | 0,063 | 0,185 |
| | 43 | 6,1 | 762,8 | --- | 0,364 |
| | 44 | 6,4 | 312,6 | 0,085 | 0,149 |
| | 45 | 6,2 | 775,2 | --- | 0,370 |
| | 46 | 6,0 | 750,2 | --- | 0,358 |
| | 47 | 6,2 | 775,2 | --- | 0,370 |
| | 48 | 6,5 | 812,8 | --- | 0,388 |
| | 49 | 7,3 | 912,8 | --- | 0,435 |
| | 50 | 10,4 | 1300,4 | --- | 0,620 |
| | 51 | 12,6 | 1575,5 | --- | 0,751 |
| Sitio | 28 | 0,3 | --- | 0,007 | --- |
| | 29 | 0,2 | --- | 0,004 | --- |

5,6 - 0,123
2,8 - x

//

| UNIDAD | | SUP.RIEGO (Hás.) | DERECHOS CANAL LORINO | PARTES CANAL VALDESANO | PARTES ESTERO LOS LOROS |
|---|---|---|---|---|---|
| Sitio | 30 | 0,3 | --- | 0,007 | --- |
| | 31 | 0,3 | --- | 0,007 | --- |
| | 32 | 0,1 | --- | 0,002 | --- |
| | 33 | 0,1 | --- | 0,002 | --- |
| | 34 | 0,3 | --- | 0,007 | --- |
| | 35 | 0,4 | --- | 0,009 | --- |
| TOTALES : | | 89,7 | 8365,1 | 0,500 | 3,990 |

Los turnos que sea necesario establecer para el mejor aprovechamiento de las aguas serán fijados de común acuerdo por los interesados.

7. Los propietarios de cada lote concurrirán a prorrata de sus respectivos derechos al pago de los gastos de administración y conservación de los canales que conduzcan las aguas comunes y al pago de las cuotas de la Organización de Usuarios respectiva.

8. Se deja constancia que el Estudio Técnico de División de las Aguas forma parte de al presente Resolución, debiendo archivarse ambos documentos en el Registro de Propiedad de Aguas del Conservador de Bienes Raíces respectivo.

ANOTESE, TRANSCRIBASE Y COMUNIQUESE.

ALEJANDRO MARCHANT BAEZA
INGENIERO AGRONOMO
DIRECTOR-EJECUTIVO Y
DELEGADO DE GOBIERNO

HUS/CCF/cph.
Distribución :
- D. Ejecutiva
- Fiscalía
- D.Regional
- D. Tenencia
- A. Conservador
- Of. Partes
- Interesado

SERVICIO AGRICOLA Y GANADERO
DIRECCION EJECUTIVA

APRUEBA ESTUDIO TECNICO DE DIVISION DE DERECHOS DE APROVECHAMIENTO DE AGUAS DEL PREDIO:

- Parte del predio Ucuquer y del Proyecto de Parcelación--Nuevo Horizonte, de la Comuna de Llay-Llay, Provincia de San Felipe, V Región.-

Fichs 134

SANTIAGO, 18 NOV. 1987

Nº 2355 /

VISTOS: Lo dispuesto en el artículo 5º transitorio del Código de Aguas, los antecedentes tenidos a la vista, y

CONSIDERANDO

1º.- Que por Acuerdo de Consejo Nº1487 del 21 de Abril de 1972 la Corporación de la Reforma Agraria expropió el resto del predio Ucuquer, ubicado en la Comuna--de Llay-Llay, Provincia de San Felipe, el que se inscribió a nombre de la Corporación citada a fs.853, Nº825 del Conservador de Bienes raíces de Quillota, correspondiente al año 1976.

Se comprendió en la expropiación del predio los derechos de aprovechamiento de aguas, que son:

a.- 18,00 acciones sobre 909,95 acciones del Canal Lorino, derivado del Estero Lo Campo.

b.- 4.000 acciones del canal Valdesano derivado del río Aconcagua sobre un total de 100.000 acciones en que se divide todo el caudal.

c.- 15,50 hás. del Canal comunero derivado del río Aconcagua sobre un total de 1.330 hás. en que se divide todo el caudal.

Los derechos citados en el punto a) se encuentran señalados en la Resolución Exenta Nº1.100 de la Dirección General de Aguas de fecha 4 de Septiembre de 1979 mientras que los derechos citados en los puntos b) y c) fueron certificados por la Asociación de Canalistas respectivos.

Posteriormente por Acuerdo de Consejo Nº1641 del 25 de Abril de 1974 se excluyó de la expropiación 23,6 hás. físicas, quedando en poder de la Corporación de la Reforma Agraria 232,3 hás. físicas.

Finalmente, por Acuerdo de Consejo Nº1211 del 27 de Julio de 1979 se rectifican los deslindes de los sectores excluídos y expropiados.

2º.- Que por Resolución General Nº1070 del 9 de Julio de 1979 la Oficina de Normalización Agraria aprobó el Proyecto de Parcelación Nuevo Horizonte, que comprende la parte efectivamente expropiada del predio citado en el considerando anterior.

RESUELVO:

1º.- Apruébese el Estudio Técnico de División de los Derechos de Aprovechamiento de Aguas de parte del predio Ucuquer, individualizado en el considerando número uno, fijándose los siguientes derechos de aprovechamiento:

Sector Expropiado.-

- 18,00 acciones del canal Lorino, derivado del Estero Lo Campo, sobre un total de 909,95 acciones.
- 2.400 acciones del Canal Valdesano sobre un total de 100.000 acciones en que divide la Asociación este canal del río Aconcagua.
- 2,5 hás. de riego del Canal Comunero sobre un total de 1.330 hás. en que divide todo su caudal este canal derivado del río Aconcagua.

Sector Excluido.-

- 1.600 acciones del Canal Valdesano sobre un total de 100.000 acciones en que divide la Asociación todo el caudal de este canal derivado del río Aconcagua.
- 13,00 hás. de riego del Canal comunero sobre un total de 1.330 hás. en que divide todo su caudal este canal derivado del río Aconcagua.

2º.- La distribución de estos derechos es la siguiente:

Parte Predio Ucuquer.-

| UNIDAD | SUP.RIEGO HAS. | DERECHOS DE APROVECHAMIENTO DE AGUAS | | |
|---|---|---|---|---|
| | | CANAL LORINO ACCIONES | CANAL VALDESANO ACCIONES | CANAL COMUNERO HAS. |
| PARCELA Nº | | | | |
| 1 | 12,10 | 10,80 | 318 | - - - |
| 2 | 7,54 | - - - | 300 | 2,5 |
| 3 | 9,85 | - - - | 587 | - - - |
| 4 | 12,79 | 4,25 | 604 | - - - |
| 5 | 10,38 | 2,95 | 508 | - - - |
| SITIO Nº | | | | |
| 1 | 0,20 | - - - | 7 | - - - |
| 2 | 0,15 | - - - | 9 | - - - |
| 3 | 0,25 | - - - | 15 | - - - |
| 4 | 0,20 | - - - | 12 | - - - |
| 5 | 0,35 | - - - | 22 | - - - |
| 6 | 0,30 | - - - | 18 | - - - |
| TOTAL | 54,01 | 18,00 | 2.400 | 2,5 |

Los turnos que sea necesario establecer para el mejor aprovechamiento de las aguas serán fijados de común acuerdo por los interesados.

3º.- Los propietarios de cada lote concurrirán a prorrata de sus respectivos derechos al pago de los gastos de administración y conservación de los canales que conduzcan las aguas comunes y al pago de las cuotas de la Organización de Usuarios respectiva.

7º.- Se deja constancia que el Estudio Técnico de División de las Aguas forma parte de la presente Resolución, debiendo archivarse ambos documentos en el Registro de Propiedad de Aguas del Conservador de Bienes Raíces respectivo.

ANOTESE, TRANSCRIBASE Y COMUNIQUESE

ALEJANDRO MARCHANT BAEZA,
INGENIERO AGRONOMO
DIRECTOR EJECUTIVO Y DELEGADO DE GOBIERNO

Distribución.-
- D. Ejecutiva
- Fiscalía
- U. Técnica
- A. Conservador
- Of. Partes
- Interesado
- Finanzas.

# INFORME DE ESTUDIO DE DIVISION Y DISTRIBUCION DE DERECHOS DE APROVECHAMIENTO DE AGUAS DE LA COOPERATIVA DE REFORMA AGRARIA ASIGNATARIA "SANTA ROSA LTDA."

# INFORME DE ESTUDIO DE DIVISION Y DISTRIBUCION DE DERECHOS DE APROVECHAMIENTO DE AGUAS DE LA COOPERATIVA DE REFORMA AGRARIA ASIGNATARIA "SANTA ROSA LTDA."

1.- ANTECEDENTES GENERALES:

1.1.- Nombre del Proyecto: Cooperativa de Reforma Agraria Asignataria "SANTA ROSA LTDA."

1.2.- Nombre del predio expropiado: Fundo Santa Rosa.

1.3.- Ubicación: Comuna de Llay-Llay, Provincia de San Felipe - V - Región. Dista 3 Kmts. de la Carretera Panamericana, por el camino al Fundo Vilchiculen.

1.4.- Rol de Avalúo: N° 152-15 Comuna de Llay-Llay.

1.5.- Ex-propietario: Comunidad Fundo Santa Rosa.

1.6.- Expropiación: Por Acuerdo de Consejo N° 876 del 22 de Noviembre de 1967 se expropió parte del predio, por artículo 10° de la Ley N° 16.640.

1.7.- Transferencia : a) Por Acuerdo de Consejo N° 732 del 2 de Julio de 1970 se aprobó el Proyecto de Asignación "Santa Rosa de Llay-Llay".

b) Por Acuerdo de Consejo N° 789 del 9 de Julio del mismo año se aprobó la Selección de campesinos asignatarios, asignándose casas y sitios en forma individual. Además se aprueban los estatutos de la Cooperativa Asignataria "SANTA ROSA LTDA."

c) Por Acuerdo de Consejo N°5527 -- de fecha 29 de Septiembre de 1978, se aprueba el Proyecto de Parcelación de los terrenos de la Cooperativa Asignataria formandose 39 parcelas, 4 Bienes Comunes Generales y 1 Bien Común Especial.

2.- INSCRIPCIONES:

2.1.- Dominio de propiedad: Antes de la expropiación el predio se encontraba inscrito a Fs. 470 vta. N° 727 del Registro de Propiedades del año 1952 y a Fs. 1070 N° 1137 del Registro de Propiedades del año 1957 del Conservador de Bienes Raíces de Quillota.

2.2.- Dominio de la parte expropiada: A fs. 1468 vta. N° 1513 del Registro de Propiedades del año 1968, del Conservador de Bienes Raíces de Quillota.

2.3.- Dominio de derechos de aguas: Se encuentran inscritos conjuntamente con el dominio de la propiedad a Fs. 1468 vta., N° 1513 del Registro de Propiedades del año 1968, del Conservador de Bienes Raíces de Quillota.

3.- DERECHOS DE AGUA :

Consta en el estudio de división de aguas entre el sector expropiado y el sector excluído, los siguientes derechos :

3.1.- De la totalidad del predio: a) Nueve regadores, cuarenta y dos centesimos de regadpr del Canal Valdesano,

b) diez y seis regadores, veintinueve centésimos de regador del Canal Comunero,

c) de las aguas del Estero Vichiculén, se sacará de preferencia para el fundo Vichiculén las aguas que pasan por el tubo de seis pulgadas; el resto de las aguas de este estero, se dividen en proporción de un cuarenta por ciento para el Fundo Vichiculén y el sesenta por ciento para el Fundo Santa Rosa.

3.2.- De la parte expropiada: Según el citado estudio la parte expropiada tiene los siguientes derechos: a) cuatro regadores, treinta y dos centésimos de regador del Canal Valdesano,

b) Diez y seis regadores, veintinueve centésimos de regador del Canal Comunero,

c) el sesenta por ciento de las aguas del estero Vichiculén, después de deducir una preferencia para el fundo Vichiculén sobre las aguas que pasan por un tubo de seis pulgadas. Estos derechos están reconocidos por los ex-propietarios en el acta de Acuerdo de división de derecho, que fué firmada por las partes.

3.3.- Caudal del Canal Valdesano: a) Consta del certificado de fecha 15 de Junio de 1979, del presidente del Canal Valdesano, que este canal deriva de la segunda sección del río Aconcagua y que sus derechos permiten captar 2.500 l/s. para regar una superficie aproximada de 2.000 hectáreas,

b) Los derechos reconocidos al Fundo Santa Rosa en este canal consisten en 9,42 regadores de un total de 58. Estos derechos se encuentran subdivididos provisoriamente, desde 1969, como sigue:

| | | |
|---|---|---|
| Asto. Santa Rosa | 4,32 Reg. | 72,0 Hás. |
| Reserva | 5,10 " | 85,1 " |
| Total | 9,42 Reg. | 157,1 Hás. |

c) La superficie de riego asignada a cada regador, a esta altura del canal es de 16,67 hectáreas,

d) La parte de la Reserva extrae sus aguas por el Marco N° 1,

La Cooperativa (parte expropiada) las extrae por el Marco N° 2.

3.4.- Caudal del Canal Comunero: a) En certificado emitido por el presidente de este canal, con fecha 30 de Mayo de 1979 se anotan los siguientes antecedentes:

b) Este canal deriva de la segunda sección del río Aconcagua y tiene derecho a captar un caudal medio de 2.830 l/s. con lo que riega un area aproximada de 1.562 Hás.

c) Los derechos reconocidos al Fundo Santa Rosa consistan en 16,29 regadores, que se entregan por el marco Santa-Rosa.

4.- SUPERFICIES:

4.1.- Distribución superficies según Proyecto de Parcelación.

a) El Proyecto de Parcelación de los terrenos de la Cooperativa Asignataria estableció lo siguiente:

| | | | |
|---|---|---|---|
| 29 parcelas | 279,42 | Hás. | Fís. de riego |
| Bien Común General N° 1 | 0,72 | " | " Corrales |
| Bien Común General N° 2 | 2,64 | " | " terrenos ocupados.por inf. |
| Bien Común General N° 3 | 1,50 | " | " Cancha de Football. |
| Bien Común General N°4 | 3.239,10 | " | " Cerros |
| Bien Común Especial N°1 | 2,25 | " | " Tranque que beneficia ellas - parcelas 12 a - 23 inclusives. |
| Caminos | 7,70 | " | " |
| SUPERFICIE TOTAL | 3.533,33 | Hectáreas Físicas | |

b) De esta superficie se considera como riego:

| | | |
|---|---|---|
| 29 Parcelas | 279,42 Hás. | |
| 3 B. Comunes | 4,86 " | |
| 48 Sitios | 23,26 " | ( Asignadas provisionalmente) |
| Total Superf. de riego | 307,54 | |

4.2.- Distribución Superficies por canal: Según observaciones en terreno, corresponden a cada canal las siguientes unidades y superficies:

a) Riego por el Canal Valdesano:

| | |
|---|---|
| Parcelas | 39,38 Hás. |
| B. Comunes | 4,86 Hás. |
| Sitios | 23,26 Hás. |
| Total | 67,50 Hás. |

b) Riego por Canal Comunero:

| | |
|---|---|
| Parcelas | 239,74 Hás. |

5.- DIVISION DE DERECHOS DE AGUA:

5.1.- Derechos del Canal Valdesano: Se ha dicho que los derechos sobre este canal son de 4 regadores y treinta dos centésimos de regador.

Como este canal riega una superficie aproximada de 64,00 Hás. estos derechos se asignan a las unidades formadas, en proporción a su superficie de riego, según el siguiente cuadro:

| UNIDAD | HAS. | % | DERECHOS REGAD. |
|---|---|---|---|
| Parcela N°23 (parte) | 3,50 | 5,18 | 0,224 |
| Parcela N°25 (parte) | 2,00 | 2,97 | 0,128 |
| Parcela N°26 (parte) | 3,00 | 4,45 | 0,192 |
| Parcela N°27 | 10,87 | 16,11 | 0,696 |
| Parcela N°28 | 10,64 | 15,77 | 0,681 |
| Parcela N°29 | 9,37 | 13,88 | 0,600 |
| BIEN COMUN N°1 | 0,72 | 1,06 | 0,046 |
| BIEN COMUN N°2a. | 2,64 | 3,91 | 0,169 |
| BIEN COMUN N°3 | 1,50 | 2,22 | 0,096 |
| SITIO N° 1 | 0,75 | 1,11 | 0,048 |
| SITIO N° 2 | 0,42 | 0,63 | 0,027 |
| SITIO N° 3 | 0,43 | 0,65 | 0,028 |
| SITIO N° 4 | 0,33 | 0,49 | 0,021 |
| SITIO N° 5 | 0,75 | 1,11 | 0,048 |
| SITIO N° 6 | 0,85 | 1,25 | 0,054 |
| SITIO N° 7 | 0,54 | 0,81 | 0,035 |
| SITIO N° 8 | 0,42 | 0,63 | 0,027 |
| SITIO N° 9 | 0,42 | 0,63 | 0,027 |
| SITIO N° 10 | 0,35 | 0,51 | 0,022 |
| SITIO N° 11 | 0,39 | 0,58 | 0,025 |
| SITIO N° 12 | 0,42 | 0,63 | 0,027 |
| SITIO N° 13 | 0,39 | 0,58 | 0,025 |
| SITIO N° 14 | 0,39 | 0,58 | 0,025 |
| SITIO N° 15 | 0,52 | 0,76 | 0,033 |
| SITIO N° 16 | 0,45 | 0,67 | 0,029 |
| SITIO N° 17 | 0,42 | 0,63 | 0,027 |
| SITIO N° 18 | 0,42 | 0,63 | 0,027 |
| SITIO N° 19 | 0,45 | 0,67 | 0,029 |
| SITIO N° 20 | 0,46 | 0,67 | 0,029 |
| SITIO N° 21 | 0,36 | 0,53 | 0,023 |
| SITIO N° 22 | 0,32 | 0,46 | 0,020 |
| SITIO N° 23 | 0,47 | 0,69 | 0,030 |
| SITIO N° 24 | 0,54 | 0,79 | 0,034 |
| SUB-TOTAL | 55,50 | 82,24 | 3,552 |

| UNIDAD | HAS. | % | DERECHOS REGAD. |
|---|---|---|---|
| SITIO N° 25 | 0,50 | 0,74 | 0,032 |
| SITIO N° 26 | 0,50 | 0,74 | 0,032 |
| SITIO N° 27 | 0,50 | 0,74 | 0,032 |
| SITIO N° 28 | 0,50 | 0,74 | 0,032 |
| SITIO N° 29 | 0,50 | 0,74 | 0,032 |
| SITIO N° 30 | 0,50 | 0,74 | 0,032 |
| SITIO N° 31 | 0,50 | 0,74 | 0,032 |
| SITIO N° 32 | 0,50 | 0,74 | 0,032 |
| SITIO N° 33 | 0,50 | 0,74 | 0,032 |
| SITIO N° 34 | 0,50 | 0,74 | 0,032 |
| SITIO N° 35 | 0,50 | 0,74 | 0,032 |
| SITIO N° 36 | 0,50 | 0,74 | 0,032 |
| SITIO N° 37 | 0,50 | 0,74 | 0,032 |
| SITIO N° 38 | 0,50 | 0,74 | 0,032 |
| SITIO N° 39 | 0,50 | 0,74 | 0,032 |
| SITIO N° 40 | 0,50 | 0,74 | 0,032 |
| SITIO N° 41 | 0,50 | 0,74 | 0,032 |
| SITIO N° 42 | 0,50 | 0,74 | 0,032 |
| SITIO N° 43 | 0,50 | 0,74 | 0,032 |
| SITIO N° 44 | 0,50 | 0,74 | 0,032 |
| SITIO N° 45 | 0,50 | 0,74 | 0,032 |
| SITIO N° 46 | 0,50 | 0,74 | 0,032 |
| SITIO N° 47 | 0,50 | 0,74 | 0,032 |
| SITIO N° 48 | 0,50 | 0,74 | 0,032 |
| TOTAL | 67,50 | 100,00 | 4,820 |

5.2.- Derechos del Canal Comunero: Representan en este canal diez y seis regadores y veintinueve centésimas de regador, que distribuídas en proporción a las superficies de riego de cada una de las parcelas que se riegan, los derechos que se señalan:

| UNIDAD | HAS. | % | DERECHOS REGADORES |
|---|---|---|---|
| Parcela N° 1 | 10,30 | 4,30 | 0,6999 |
| Parcela N° 2 | 9,60 | 4,00 | 0,6524 |
| Parcela N° 3 | 10,70 | 4,46 | 0,7271 |
| Parcela N° 4 | 9,60 | 4,00 | 0,6524 |
| Parcela N° 5 | 9,00 | 3,75 | 0,6115 |
| Parcela N° 6 | 9,20 | 3,84 | 0,6252 |
| Parcela N° 7 | 9,70 | 4,05 | 0,6590 |
| Parcela N° 8 | 9,70 | 4,05 | 0,6590 |
| Parcela N° 9 | 9,20 | 3,84 | 0,6252 |
| Parcela N° 10 | 9,27 | 3,87 | 0,6298 |
| Parcela N° 11 | 9,41 | 3,93 | 0,6394 |
| Parcela N° 12 | 9,80 | 4,10 | 0,6658 |
| Parcela N° 13 | 9,00 | 3,75 | 0,6115 |
| Parcela N° 14 | 9,00 | 3,75 | 0,6115 |
| Parcela N° 15 | 9,60 | 4,00 | 0,6824 |
| Parcela N° 16 | 9,16 | 3,82 | 0,6225 |
| Parcela N° 17 | 12,80 | 5,34 | 0,8698 |
| Parcela N° 18 | 9,10 | 3,80 | 0,6184 |
| Parcela N° 19 | 9,00 | 3,75 | 0,6115 |
| Parcela N° 20 | 9,00 | 3,75 | 0,6115 |
| Parcela N° 21 | 9,00 | 3,75 | 0,6115 |
| Parcela N° 22 | 9,00 | 3,75 | 0,6115 |
| SUB-TOTAL | 210,14 | 87,65 | 14,2788 |

| UNIDAD | HAS. | % | DERECHOS REGADORES |
|---|---|---|---|
| Parcela N°23 (parte) | 5,50 | 2,29 | 0,3737 |
| Parcela N°24 | 9,90 | 4,13 | 0,6726 |
| Parcela N°25 (parte) | 7,90 | 3,30 | 0,5368 |
| Parcela N°26 (parte) | 6,30 | 2,63 | 0,4281 |
| TOTAL | 239,74 | 100,00 | 16,2900 |

Los adquirentes de cada unidad concurrirán, a prorrata de sus respectivos derechos, al pago de los gastos de administración y conservación de los canales que conduzcan las aguas comunes y al pago de las cuotas de la Asociación de Canalistas respectiva.

Daniel Poblete Varas
Ingeniero Agrónomo

SERVICIO AGRICOLA Y GANADERO
DIRECCION EJECUTIVA
Fichas 123-127

APRUEBA ESTUDIO DE DIVISION DE DERECHOS DE APROVECHAMIENTO DE AGUAS DEL PREDIO "HIJUELA PRIMERA DEL FUNDO UCUQUER CON EXCLUSION DE LOS LOTES NUMEROS DOS, TRES Y CUATRO DEL PLANO DE LOTEO DE DICHA HIJUELA" Y DEL PROYECTO DE PARCELACION "EL SALITRE" DE LA COMUNA DE LLAY LLAY, -- PROVINCIA DE SAN FELIPE, V REGION.

SANTIAGO, 23 MAR. 1967

N° 319

VISTOS: Lo dispuesto en el artículo 5° Transitorio del Código de Aguas;- los antecedentes tenidos a la vista; y

CONSIDERANDO:

1. Que por Acuerdo N° 752 de fecha - 5 de Octubre de 1967, la Corporación de la Reforma Agraria expropió la totalidad del predio denominado "El Salitre", ubicado en la comuna de Llay Llay, provincia de San Felipe, el que se inscribió a nombre de la Corporación citada, a fs. 1427 N° 1478 del Registro de Propiedad del año 1968 del Conservador de Bienes Raíces de Quillota.

Se comprendió en la expropiación los derechos de aprovechamiento de aguas, que son :

- 6,5 regadores o acciones de 8 regadores o acciones que tiene el Fundo Santa Teresa en el Canal Comunero.
- Los Derrames del Fundo San Teresa suficientes para el regadío de 7 cuadras, los que deben ser compensados con dotación del Canal Valdesano en proporción a las aguas que el Canal pueda disponer en época de escasez del Fundo Santa Teresa, los que se mencionan en la inscripción a fs. 1427 N° 1478 del Registro de Propiedad del año 1968 del Conservador de Bienes Raíces de Quillota.

2. Que por Acuerdos de Consejo N°s. 561 y 799 de fecha 5 de Septiembre de 1968 y 25 de Septiembre de 1969,

respectivamente, la Corporación de la Reforma Agraria expropió la totalidad del predio "Hijuela Primera del Fundo Ucúquer con exclusión de los lotes números dos, tres y cuatro del plano de loteo de dicha Hijuela", ubicado en la comuna de Llay-Llay, provincia de San Felipe, el que se inscribió a nombre de la Corporación citada, a fs. 3507 Nº 2627 del Registro de Propiedad del año 1970 del Conservador de Bienes Raíces de Quillota.

Se comprendió en la expropiación los derechos de aprovechamiento de aguas, que son :

- 4,00 regadores del Canal Valdesano o Llay-Llay de los 60 regadores en que se divide este Canal
- 5,34 regadores del Canal Comunero o Ucúquer de los 60 regadores en que se divide este canal

Estos derechos se encuentran inscritos a fs. 2 vta. Nº 2 del Registro de Propiedad de Aguas del año 1970 del Conservador de Bienes Raíces de Quillota.

Por Acuerdo de Consejo Nº 893 de fecha 16 de Octubre de 1969, se reconoció derecho de reserva de una superficie aproximada de 41,5 hectáreas físicas.

Posteriormente, por Acuerdo de Consejo Nº 1306 de fecha 29 de Agosto de 1975, se excluyó de la expropiación del predio una superficie aproximada de 1,55 hectáreas físicas.

3.- Que por Acuerdo de Consejo Nº 1919 de fecha 12 de Noviembre de 1976, la Corporación de la Reforma Agraria aprobó el Proyecto de Parcelación "El Salitre", que comprende la parte efectivamente expropiada de los predios citados en los considerandos anteriores.

RESUELVO :

1. Apruébase el Estudio de División de los Derechos de Aprovechamiento de Aguas del predio "Hijuela Primera del Fundo Ucúquer con exclusión de los lotes números dos, tres y cuatro del plano de loteo de dicha Hijuela", individualizado en el considerando número dos, fijándose los siquientes derechos de aprovechamiento:

SECTOR EXPROPIADO :

- 2,69 regadores del Canal Valdesano o Llay- Llay, de los 60 regadores en que se divide este Canal.
- 3,59 regadores del Canal Comunero o Ucúquer, de los 60 regadores en que se divide este Canal.

SECTOR EXCLUIDO Y RESERVA:

- 1,31 regadores del Canal Valdesano o Llay-Llay de los 60 regadores en que se divide este Canal.
- 1,75 regadores del Canal Comunero o Ucúquer de los 60 regadores en que se divide este Canal.

2. Apruébase el Estudio Técnico de División de los Derechos de Aprovechamiento de Aguas del Proyecto de Parcelación "EL SALITRE", ubicado en la comuna de Llay-Llay, el que está conformado por los predios expropiados individualizados en los considerandos números uno y dos de la presente Resolución.

3. Los derechos de aprovechamiento del Proyecto, son :

a) Predio "El Salitre"

- 6,50 regadores o acciones de 8 regadores o acciones que tenía el "Fundo Santa Teresa" en el Canal Comunero o Ucuquér.

- Derrames del Fundo Santa Teresa que ingresan por los puntos A, B y C del plano de riego.

b) Predio "Hijuela Primera del Fundo Ucúquer con exclusión de los lotes números Dos, Tres y Cuatro del Plano de Loteo de Dicha Hijuela"

- 2,69 regadores del Canal Valdesano o Llay-Llay de los 60 regadores en que se divide este Canal.

- 3,59 regadores del Canal Comunero o Ucúquer de los 60 regadores en que se divide este Canal.

La distribución de estos derechos es la siguiente :

a) "FUNDO EL SALITRE":

| UNIDAD | | SUPERFICIE RIEGO Hás. | DERECHOS Canal Comunero o Ucúquer Acciones o Regadores |
|---|---|---|---|
| Parcela Nº | 2 | 11,40 | 0,82 |
| | 3 | 15,60 | 1,11 |
| | 4 (Parte) | 4,70 | 0,34 |
| | 5 | 13,50 | 0,96 |
| | 6 (Parte) | 6,80 | 0,49 |
| | 7 | 15,90 | 1,14 |
| | 8 | 15,70 | 1,12 |
| Sitio | 6 | 0,30 | 0,02 |
| | 7 | 0,50 | 0,04 |
| | 8 | 0,40 | 0,03 |
| | 9 | 0,40 | 0,03 |
| | 10 | 0,20 | 0,01 |
| | 11 | 0,30 | 0,02 |
| | 12 | 0,30 | 0,02 |
| | | 86,00 | 6,15 |
| Terreno Municipal | | 5,96 | 0,35 |
| | TOTAL: | 91,96 | 6,50 |

| | | | Derechos Derrames del Fundo Santa Teresa | | |
|---|---|---|---|---|---|
| UNIDAD | | Sup.Riego Hás. | Punto A % | Punto B % | Punto C % |
| Parcela | 1 | 9,2 | 100 | --- | --- |
| | 4 (Parte) | 4,8 | --- | 76,19 | --- |
| | 6 (Parte) | 1,5 | --- | 23,81 | --- |
| Sitio | 1 | 0,6 | --- | --- | 17,14 |
| | 2 A | 0,3 | --- | --- | 8,57 |
| | 2 B | 0,4 | --- | --- | 11,43 |
| | 2 C | 0,3 | --- | --- | 8,57 |

//

| UNIDAD | | Sup.Riego Hás. | Derechos Derrames del Fundo Santa Teresa Punto A % | Punto B % | Punto C % |
|---|---|---|---|---|---|
| Sitio | 3 A | 0,6 | --- | --- | 17,14 |
| | 3 B | 0,4 | --- | --- | 11,43 |
| | 4 | 0,5 | --- | --- | 14,28 |
| | 5 A | 0,2 | --- | --- | 5,72 |
| | 5 B | 0,2 | --- | --- | 5,72 |
| TOTAL : | | 19,0 | 100,00 | 100,00 | 100,00 |

B) "Hijuela Primera del Fundo Ucúquer con exclusión de los lotes NUMEROS: DOS, TRES Y CUATRO del plano de loteo de dicha Hijuela"

| UNIDAD | | Sup.Riego Hás. | Derechos Canal Comunero (Regadores) | Derechos Canal Valdesano (Regadores) |
|---|---|---|---|---|
| Parcela | 9 | 19,5 | 0,93 | 0,69 |
| | 10 | 12,3 | 0,58 | 0,44 |
| | 11 | 16,1 | 0,76 | 0,57 |
| | 12 | 11,7 | 0,56 | 0,41 |
| | 13 | 13,4 | 0,64 | 0,47 |
| Sitio | 13 | 0,3 | 0,01 | 0,01 |
| | 14 | 0,3 | 0,01 | 0,01 |
| | 15 | 0,3 | 0,01 | 0,01 |
| | 16 | 0,3 | 0,01 | 0,01 |
| | 17 | 0,2 | 0,01 | 0,01 |
| | 18 | 0,2 | 0,01 | 0,01 |
| | 19 | 0,2 | 0,01 | 0,01 |
| | 20 | 0,3 | 0,01 | 0,01 |
| | 21 | 0,2 | 0,01 | 0,01 |
| R.C. | 1 | 0,5 | 0,03 | 0,02 |
| TOTAL : | | 75,8 | 3,59 | 2,69 |

Los turnos que sea necesario establecer para el mejor aprovechamiento de las aguas serán fijados de común acuerdo por los interesados.

4.- Los propietarios de cada lote concurrirán a prorrata de sus respectivos derechos al pago de los gastos de administración y conservación de los canales que conduzcan las aguas comunes y al pago de las cuotas de la Organización de Usuarios respectiva.

5.- Se deja constancia que el Estudio Técnico de División de las Aguas forma parte de la presente Resolución, debiendo archivarse ambos documentos en el Registro de Propiedad de Aguas del Conservador de Bienes Raíces respectivo.

ANOTESE, TRANSCRIBASE Y COMUNIQUESE

ALEJANDRO MARCHANT BAEZA
INGENIERO AGRONOMO
DIRECTOR EJECUTIVO Y
DELEGADO DE GOBIERNO

HUS/EBA/mrf

Distribución

D. Ejecutiva
Fiscalía
División Técnica
Dirección Regional
Archivo Conservador
Of. de Partes
Interesado.

SERVICIO AGRICOLA Y GANADERO
DIRECCION EJECUTIVA

APRUEBA ESTUDIO TECNICO DE DIVISION DE DERECHOS DE APROVECHAMIENTO DE AGUAS DEL PREDIO "HIJUELA SEGUNDA DE LAS DOS EN QUE SE DIVIDIO EL FUNDO UCUQUER Y DEL PROYECTO DE PARCELACION "SAN CAYETANO" DE LA COMUNA DE LLAY LLAY, PROVINCIA DE SAN FELIPE, V REGION.

SANTIAGO, - 9 NOV. 1984

N° 3556 /

VISTOS : Lo dispuesto en el artículo 1° letra e) del DFL. N°278, de 1979 del Ministerio de Agricultura; en el artículo 5°transitorio del Código de Aguas, el Dictamen N° 016610 de la Contraloría General de la República de 14 de Julio de 1983, los antecedentes tenidos a la vista y,

CONSIDERANDO :

1. Que por acuerdo de consejo N° 1579 de fecha 8 de Julio de 1971 la Corporación de la Reforma Agraria expropió el resto del predio denominado "Hijuela Segunda de las dos en que se dividió el fundo Ucuquer, ubicado en la Comuna de Llay Llay,- Provincia de San Felipe.

2. Que por acuerdo de consejo N° 462 de 24 de Febrero de 1972, la Corporación de la Reforma Agraria, otorgó una reserva de una superficie aproximada de 39,34 hectáreas físicas.

3. Que la Corporación de la Reforma Agraria inscribió a su nombre el resto del predio denominado "Hijuela Segunda de las dos en que se dividió el Fundo Ucuquer a fs. 596 N° 663 del Registro de Propiedad del Conservador de Bienes Raices de Quillota, correspondiente al año 1973.

4. Que por acuerdo de consejo N° 141 de fecha 18 de Febrero de 1974, se aprobó el Proyecto de Parcelación "SAN CAYETANO" que comprende la parte expropiada del predio citado.

RESUELVO :

1. Apruébase el Estudio Técnico de División de los Derechos de Aprovechamiento de Aguas entre la Reserva y la parte expropiada de parte del Predio "Hijuela Segunda de las dos en que se dividió el Fundo Ucuquer, ubicado en la Comuna de Llay Llay.

2. Los derechos de aprovechamiento de aguas del predio "Hijuela Segunda de las dos en que se dividió el Fundo Ucúquer son los siguientes:

- 27,79 % de las aguas del antiguo Fundo Ucúquer, desde el Canal Valdesano.
- 1,34 % Regadores del Canal Comunero.

Dichos derechos se encuentran inscritos a Fs. 26 vta.N°37 del Registro de Propiedad de Aguas del año 1952 del Conservador de Bienes Raices de Quillota.

3. Fíjase los siguientes derechos de aprovechamiento de aguas :

A. SECTOR RESERVA.
   - 0,39 Regadores del Canal Comunero.
   - 8,09 % de las aguas del antiguo Fundo Ucuquer, desde el Canal Valdesano.

B. SECTOR EXPROPIADO.
   - 0,95 Regadores del Canal Comunero.
   - 19,70 % de las Aguas del Antiguo Fundo Ucuquer, desde el Canal - Valdesano.

4. Apruébase el Estudio Técnico de División de los Derechos de Aprovechamiento de Aguas del Proyecto de Parcelación - "SAN CAYETANO", ubicado en la Comuna de Llay Llay, el que está integrado por parte del predio "Hijuela Segunda de las dos en que se dividió el Fundo Ucuquer de la Comuna ya mencionada.

Los derechos de aprovechamiento de este proyecto son los siguientes:

- 19,70 % de las aguas del antiguo fundo Ucúquer, dese el Canal Valdesano y 0,950 regadores del Canal Comunero.

| UNIDAD | | Sup.Riego Hás. | DERECHOS. CANAL VALDESANO % aguas antiguo Fdo. Ucúquer. | DERECHOS. CANAL COMUNERO Regadores del Canal. |
|---|---|---|---|---|
| Parcela N° | 1 | 5,00 | 1.0969 | 0,0529 |
| | 2 | 5,10 | 1,1188 | 0,0540 |
| | 3 | 5,10 | 1,1188 | 0,0540 |
| | 4 | 5,00 | 1.0969 | 0,0529 |
| | 5 | 5,00 | 1,0969 | 0,0529 |
| | 6 | 5,00 | 1,0969 | 0,0529 |
| | 7 | 5,00 | 1,0969 | 0,0529 |
| | 8 | 5,00 | 1,0969 | 0,0529 |
| | 9 | 5,10 | 1.1188 | 0,0540 |
| | 10 | 5,20 | 1.1406 | 0,0550 |
| | 11 | 5,20 | 1,1406 | 0,0550 |
| | 12 | 6,10 | 1,3382 | 0,0646 |
| | 13 | 5,40 | 1,1845 | 0,0572 |
| | 14 | 5,40 | 1,1845 | 0,0572 |
| | 15 | 5,40 | 1,1845 | 0,0572 |
| | 16 | 5,40 | 1,1845 | 0,0572 |
| Sitio N° | 1 | 0,40 | 0,0878 | 0,0042 |
| | 2 | 0,40 | 0,0878 | 0,0042 |
| | 3 | 0,40 | 0,0878 | 0,0042 |
| | 4 | 0,40 | 0,0878 | 0,0042 |
| | 5 | 0,40 | 0,0878 | 0,0042 |
| | 6 | 0,40 | 0,0878 | 0,0042 |
| | 7 | 0,40 | 0,0878 | 0,0042 |
| | 8 | 0,40 | 0,0878 | 0,0042 |
| | 9 | 0,40 | 0,0878 | 0,0042 |
| | 10 | 0,40 | 0,0878 | 0,0042 |
| | 11 | 0,40 | 0,0878 | 0,0042 |
| | 12 | 0,40 | 0,0878 | 0,0042 |
| | 13 | 0,40 | 0,0878 | 0,0042 |
| | 14 | 0,40 | 0,0878 | 0,0042 |
| | 15 | 0,40 | 0,0878 | 0,0042 |
| | 16 | 0,40 | 0,0878 | 0,0042 |
| TOTAL : | | 89,80 | 19,7000 | 0,9500 |

Los turnos que sea necesario establecer para el mejor aprovechamiento de las aguas serán fijados de común acuerdo por los interesados.

6. Los propietarios de cada lote concurrirán a prorrata de sus respectivos derechos al pago de los gastos de administración y conservación de los canales que conduzcan las aguas comunes y al pago de las cuotas de la Organización de Usuarios respectiva.

7. Se deja constancia que el Estudio Técnico de División de las Aguas forma parte de la presente Resolución, debiendo archivarse ambos documentos en el Registro de Propiedad de Aguas del Conservador de Bienes Raíces respectivos.

ANÓTESE, TRANSCRIBASE Y COMUNIQUESE.

SERVICIO AGRICOLA Y GANADERO DELEGADO DE GOBIERNO

PATRICIO CARVAJAL AVILA
INGENIERO AGRONOMO
DIRECTOR EJECUTIVO Y
DELEGADO DE GOBIERNO

HUS/CCF/EBA/cph.

Distribución :
- Dirección Ejecutiva
- Fiscalía
- Unidad Técnica
- Dirección Regional
  Archivo Conservador
- Of. de Partes.

SERVICIO AGRICOLA Y GANADERO
DIRECCION EJECUTIVA
Fich. 133

APRUEBA ESTUDIO TECNICO DE DIVISION DE DERECHOS DE APROVECHAMIENTO DE AGUAS DEL RESTO PREDIO "HIJUELA UNO DENOMINADA SANTA TERESA Y LA HIJUELA UNO O NORTE DEL FUNDO LOS LOROS" Y DEL PROYECTO DE PARCELACION "SANTA TERESA" DE LA COMUNA DE LLAY-LLAY, PROVINCIA DE SAN FELIPE, V REGION.-

SANTIAGO, 1984

NO. 1814

VISTOS : Lo dispuesto en el artículo 1º letra e) del DFL. Nº. 278 de 1979 del Ministerio de Agricultura; en el artículo 5º Transitorio del Código de Aguas; el Dictamen Nº 016610 de la Contraloría General de la República de 14 de Julio de 1983; los antecedentes tenidos a la vista, y,

C O N S I D E R A N D O :

1.- Que por Acuerdo de Consejo Nº 1440 de fecha 12 de Abril de 1972, la Corporación de la Reforma Agraria expropió la totalidad del resto del predio rústico denominado "HIJUELA UNO DENOMINADA SANTA TERESA Y LA HIJUELA UNO O NORTE DEL FUNDO LOS LOROS", ubicado en la Comuna de Llay-Llay, Provincia de San Felipe.

2.- Que por Acuerdo de Consejo Nº 192 de 25 de Enero de 1973, la Corporación de la Reforma Agraria otorgó una reserva de una superficie aproximada de 39,9 Hás. físicas.

3.- Que la Corporación de la Reforma Agraria inscribió a su nombre el resto del predio rústico denominado "HIJUELA UNO DENOMINADA SANTA TERESA Y LA HIJUELA UNO O NORTE DEL FUNDO LOS LOROS", a fs. 3632 bajo el Nº 1846 del Registro de Propiedad del Conservador de Bienes Raíces de Quillota, correspondiente al año 1975.

4.- Que por Acuerdo de Consejo Nº 288 de fecha 2 de Abril de 1976, se aprobó el Proyecto de Parcelación "SANTA TERESA" que comprende la parte expropiada del predio citado.

SERVICIO AGRICOLA Y GANADERO DELEGADO DE COLECTIVO

R E S U E L V O :

1.- Apruébase el Estudio Técnico de División de los derechos de aprovechamiento de aguas entre la RESERVA y la parte expropiada del resto del predio rústico DENOMINADO "HIJUELA UNO DENOMINADA SANTA TERESA Y LA HIJUELA UNO O NORTE DEL FUNDO LOS LOROS", ubicado en la Comuna de Llay-Llay.

2.- Los derechos de aprovechamiento de aguas del predio Hijuela UNO DENOMINADA SANTA TERESA E HIJUELA UNO O NORTE DEL FUNDO LOS LOROS, son los siguientes:

- 28.661,20 acciones del Canal Lorino o Peirano.
- 22.562,00 acciones o regadores del Canal Valdesano o Ucuquer.

Dichos derechos se encuentran inscritos a fs. 7 Nº 9 del Registro de Propiedad del año 1948 del Conservador de Bienes Raíces de Quillota.

3.- Fíjase los siguientes derechos de aprovechamiento de aguas:

A.- SECTOR RESERVA - 2.253,9 acciones o regadores del Canal Valdesano o Ucuquer.

B.- SECTOR EXPROPIADO:- 28.661,2 acciones del Canal Lorino o Peirano.

- 20.308,1 acciones o regadores del Canal Valdesano o Ucuquer.

4.- Apruébase el Estudio Técnico de división de los derechos de aprovechamiento de aguas del Proyecto de Parcelación "SANTA TERESA", ubicado en la Comuna de Llay-Llay.

5.- Los derechos de aprovechamiento de este Proyecto son los siguientes:

- 28.661,2 acciones del Canal Lorino o Peirano.
- 20.308,1 acciones o regadores del Canal Valdesano o Ucuquer.

La distribución de estos derechos es la siguiente:

| UNIDAD | | SUPERFICIE | PORCENTAJE | CANAL VALDESANO (acciones.) |
|---|---|---|---|---|
| Parcela | 1 | 6,3 | | 356,48 |
| | 2 | 6,3 | | 356,48 |
| | 3 | 6,3 | | 356,48 |
| | 4 | 6,3 | | 356,48 |
| | 5 | 6,3 | | 356,48 |
| | 6 | 6,1 | | 345,16 |
| | 7 | 6,2 | | 350,82 |
| | 8 | 6,2 | | 350,82 |
| | 9 | 6,3 | | 356,48 |
| | 10 | 6,1 | | 345,16 |
| | 11 | 6,4 | | 362,14 |
| | 12 | 6,1 | | 345,16 |
| | 13 | 6,1 | | 345,16 |
| | 14 | 6,1 | | 345,16 |
| | 15 | 6,0 | | 339,51 |
| | 16 | 6,2 | | 350,82 |
| | 17 | 6,2 | | 350,82 |
| | 18 | 6,1 | | 345,16 |
| | 19 | 6,2 | | 350,82 |
| | 20 | 6,2 | | 350,82 |
| | 21 | 6,4 | | 362,14 |
| | 22 | 6,1 | | 345,16 |
| | 23 | 6,4 | | 362,14 |
| | 24 | 6,5 | | 367,80 |
| | 25 | 7,4 | | 418,72 |
| | 26 | 6,5 | | 367,80 |
| | 27 | 6,4 | | 362,14 |
| | 28 | 6,2 | | 350,82 |
| | 29 | 7,4 | | 418,72 |
| | 30 | 7,4 | | 418,72 |
| | 31 | 12,0 | | 679,01 |
| | 32 | 6,6 | | 373,46 |
| | 33 | 6,0 | | 339,51 |
| | 34 | 6,0 | | 339,51 |
| | 35 | 6,0 | | 339,51 |

| UNIDAD | SUPERFICIE (continuación) | PORCENTAJE | CANAL VALDESANO (Acciones.) |
|---|---|---|---|
| Parcela | 36 | 6,0 | 339,51 |
| | 37 | 6,0 | 339,51 |
| | 38 | 6,5 | 367,80 |
| | 39 | 5,5 | 311,21 |
| | 40 | 5,2 | 294,24 |
| | 41 | 5,7 | 322,53 |
| | 42 | 10,5 | 594,13 |
| | 44 | 10,6 | 599,79 |
| | 45 | 6,8 | 384,77 |
| | 46 | 6,9 | 390,43 |
| | 47 | 7,0 | 396,09 |
| | 48 | 8,2 | 463,99 |
| | 49 | 7,8 | 441,36 |
| | 50 | 6,7 | 379,11 |
| | 51 | 6,5 | 367,80 |
| | 52 | 6,5 | 367,80 |
| Sitio | 1 | 0,2 | 11,32 |
| | 2 | 0,2 | 11,32 |
| | 3 | 0,2 | 11,32 |
| | 4 | 0,2 | 11,32 |
| | 5 | 0,2 | 11,32 |
| | 6 | 0,3 | 16,98 |
| | 7 | 0,7 | 39,61 |
| | 8 | 0,6 | 33,95 |
| | 9 | 0,6 | 33,95 |
| | 10 | 0,5 | 28,29 |
| | 11 | 0,6 | 33,95 |
| | 12 | 0,6 | 33,95 |
| | 13 | 0,3 | 16,98 |
| | 14 | 0,6 | 33,95 |
| | 15 | 0,6 | 33,95 |
| | 16 | 0,4 | 22,63 |
| | 17 | 0,3 | 16,98 |
| | 18 | 0,5 | 28,29 |
| | 19 | 0,3 | 16,98 |
| | 20 | 0,3 | 16,98 |
| | 23 | 0,4 | 22,63 |
| | 24 | 0,5 | 28,29 |
| | 26 | 0,4 | 22,63 |

| UNIDAD (cont.) | | SUPERFICIE | CANAL VALDESANO (Acciones.) |
|---|---|---|---|
| Sitio | 27 | 0,2 | 11,32 |
| | 28 | 0,1 | 5,66 |
| | 29 | 0,1 | 5,66 |
| | 53 | 0,6 | 33,95 |
| | 54 | 0,8 | 45,27 |
| | 55 | 0,5 | 28,29 |
| | 56 | 0,7 | 39,61 |
| | 57 | 0,8 | 45,27 |
| | 58 | 0,8 | 45,27 |
| | 59 | 0,8 | 45,27 |
| | 60 | 0,8 | 45,27 |
| | 61 | 0,7 | 39,61 |
| | 62 | 0,9 | 50,93 |
| RESERVA CORA | 1 | 0,4 | 22,63 |
| | 2 | 0,9 | 50,93 |
| | 7 | 0,6 | 33,95 |
| TOTAL: | | 358,9 Hás. | 20.308,10 |

| UNIDAD | | SUPERFICIE | CANAL LORINO (Acciones) |
|---|---|---|---|
| Parcela | 43 | 15,8 | 1.754,54 |
| | 53 | 9,0 | 999,42 |
| | 54 | 8,4 | 932,80 |
| | 55 | 8,6 | 955,01 |
| | 56 | 8,8 | 977,22 |
| | 57 | 8,2 | 910,59 |
| | 58 | 8,8 | 977,22 |
| | 59 | 7,5 | 832,85 |
| | 60 | 7,9 | 877,27 |
| | 61 | 8,5 | 943,90 |
| | 62 | 9,2 | 1.021,63 |
| | 63 | 7,9 | 877,27 |
| | 64 | 6,6 | 732,91 |
| | 65 | 13,5 | 1.499,14 |
| | 66 | 11,7 | 1.299,25 |
| | 67 | 7,3 | 810,64 |
| | 68 | 7,1 | 788,43 |

| UNIDAD (cont.) | | SUPERFICIE | CANAL LORINO (Acciones.) |
|---|---|---|---|
| Parcela | 69 | 8,3 | 921,69 |
| | 70 | 6,1 | 677,39 |
| | 71 | 6,9 | 766,23 |
| | 72 | 6,3 | 699,60 |
| | 73 | 6,2 | 688,49 |
| | 74 | 6,0 | 666,28 |
| | 75 | 6,3 | 699,60 |
| | 76 | 6,0 | 666,28 |
| | 77 | 6,0 | 666,28 |
| | 78 | 6,1 | 677,39 |
| | 79 | 7,2 | 799,54 |
| | 80 | 6,1 | 677,39 |
| | 81 | 6,1 | 677,39 |
| | 82 | 6,4 | 710,70 |
| | 83 | 7,1 | 788,43 |
| Sitio | 21 | 0,3 | 33,31 |
| | 22 | 0,2 | 22,21 |
| | 25 | 0,3 | 33,31 |
| | 33 | 0,2 | 22,21 |
| | 34 | 0,3 | 33,31 |
| | 35 | 0,3 | 33,31 |
| | 36 | 0,2 | 22,21 |
| | 37 | 0,3 | 33,31 |
| | 38 | 0,3 | 33,31 |
| | 39 | 0,3 | 33,31 |
| | 40 | 0,2 | 22,21 |
| | 41 | 0,2 | 22,21 |
| | 42 | 0,1 | 11,10 |
| | 43 | 0,3 | 33,31 |
| | 44 | 0,3 | 33,31 |
| | 45 | 0,3 | 33,31 |
| | 46 | 0,3 | 33,31 |
| | 47 | 0,1 | 11,10 |
| | 48 | 0,1 | 11,10 |
| | 49 | 0,2 | 22,21 |
| | 50 | 0,2 | 22,21 |
| | 51 | 0,2 | 22,21 |
| | 52 | 0,1 | 11,10 |
| | 63 | 0,2 | 22,21 |
| | 64 | 0,7 | 77,73 |
| TOTAL | | 258,1 | 28.661,20 |

Los turnos que sea necesario establecer para el mejor aprovechamiento de las aguas serán fijados de común acuerdo por los interesados.

6.- Los propietarios de cada lote concurrirán a prorrata de sus respectivos derechos, al pago de los gastos de administración y conservación de los canales que conduzcan las aguas comunes y al pago de las cuotas de la organización de Usuarios respectiva.

7.- Se deja constancia que el Estudio Técnico de división de las Aguas forma parte de la presente Resolución, debiendo archivarse ambos documentos en el Registro de Propiedad de Aguas del Conservador de Bienes Raíces respectivo.

ANOTESE, TRANSCRIBASE Y COMUNIQUESE.

SERVICIO AGRICOLA Y GANADERO
DELEGADO DE GOBIERNO

PATRICIO CARVAJAL AVILA
INGENIERO AGRONOMO
DIRECTOR EJECUTIVO Y
DELEGADO DE GOBIERNO

HUS/CCF/EBA

DISTRIBUCION:

DIRECCION EJECUTIVA
FISCALIA
UNIDAD TECNICA
DIRECCION REGIONAL
ARCHIVO CONSERVADOR
OF. de PARTES.

SERVICIO AGRICOLA Y GANADERO
DIRECCION EJECUTIVA

APRUEBA ESTUDIO DE DIVISION DE DERECHOS DE APROVECHAMIENTO DE AGUAS DEL PREDIO "HIJUELA PRIMERA DEL FUNDO UCUQUER CON EXCLUSION DE LOS LOTES NUMEROS DOS, TRES Y CUATRO DEL PLANO DE LOTEO DE DICHA HIJUELA" Y DEL PROYECTO DE PARCELACION "EL SALITRE" DE LA COMUNA DE LLAY LLAY, -- PROVINCIA DE SAN FELIPE, V REGION.

N° 319 /

SANTIAGO, 23 MAR. 1987

VISTOS: Lo dispuesto en el artículo 5° Transitorio del Código de Aguas;- los antecedentes tenidos a la vista; y

CONSIDERANDO:

1. Que por Acuerdo N°.752 de fecha - 5 de Octubre de 1967, la Corporación de la Reforma Agraria expropió la totalidad del predio denominado "El Salitre", ubicado en la comuna de Llay Llay, provincia de San Felipe, el que se inscribió a nombre de la Corporación citada, a fs. 1427 N° 1478 del Registro de Propiedad del año 1968 del Conservador de Bienes Raíces de Quillota.

Se comprendió en la expropiación los derechos de aprovechamiento de aguas, que son :

- 6,5 regadores o acciones de 8 regadores o acciones que tiene el Fundo Santa Teresa en el Canal Comunero.
- Los Derrames del Fundo San Teresa suficientes para el regadío de 7 cuadras, los que deben ser compensados con dotación del Canal Valdesano en proporción a las aguas que el Canal pueda disponer en época de escasez del Fundo Santa Teresa, los que se mencionan en la inscripción a fs. 1427 N° 1478 del Registro de Propiedad del año 1968 del Conservador de Bienes Raíces de Quillota.

2. Que por Acuerdos de Consejo N°s. 561 y 799 de fecha 5 de Septiembre de 1968 y 25 de Septiembre de 1969,

respectivamente, la Corporación de la Reforma Agraria expropió la totalidad del predio "Hijuela Primera del Fundo Ucúquer con exclusión de los lotes números dos, tres y cuatro del plano de loteo de dicha Hijuela", ubicado en la comuna de Llay-Llay, provincia de San Felipe, el que se inscribió a nombre de la Corporación citada, a fs. 3507 Nº 2627 del Registro de Propiedad del año 1970 del Conservador de Bienes Raíces de Quillota.

Se comprendió en la expropiación los derechos de aprovechamiento de aguas, que son :

- 4,00 regadores del Canal Valdesano o Llay-Llay de los 60 regadores en que se divide este Canal
- 5,34 regadores del Canal Comunero o Ucúquer de los 60 regadores en que se divide este canal

Estos derechos se encuentran inscritos a fs. 2 vta. Nº 2 del Registro de Propiedad de Aguas del año 1970 del Conservador de Bienes Raíces de Quillota.

Por Acuerdo de Consejo Nº 893 de fecha 16 de Octubre de 1969, se reconoció derecho de reserva de una superficie aproximada de 41,5 hectáreas físicas.

Posteriormente, por Acuerdo de Consejo Nº 1306 de fecha 29 de Agosto de 1975, se excluyó de la expropiación del predio una superficie aproximada de 1,55 hectáreas físicas.

3.- Que por Acuerdo de Consejo Nº 1919 de fecha 12 de Noviembre de 1976, la Corporación de la Reforma Agraria aprobó el Proyecto de Parcelación "El Salitre", que comprende la parte efectivamente expropiada de los predios citados en los considerandos anteriores.

RESUELVO :

1. Apruébase el Estudio de División de los Derechos de Aprovechamiento de Aguas del predio "Hijuela Primera del Fundo Ucúquer con exclusión de los lotes números dos, tres y cuatro del plano de loteo de dicha Hijuela", individualizado en el considerando número dos, fijándose los siguientes derechos de aprovechamiento:

SECTOR EXPROPIADO :

- 2,69 regadores del Canal Valdesano o Llay- Llay, de los 60 regadores en que se divide este Canal.
- 3,59 regadores del Canal Comunero o Ucúquer, de los 60 regadores en que se divide este Canal.

SECTOR EXCLUIDO Y RESERVA:

- 1,31 regadores del Canal Valdesano o Llay-Llay de los 60 regadores en que se divide este Canal.
- 1,75 regadores del Canal Comunero o Ucúquer de los 60 regadores en que se divide este Canal.

2. Apruébase el Estudio Técnico de División de los Derechos de Aprovechamiento de Aguas del Proyecto de Parcelación "EL SALITRE", ubicado en la comuna de Llay-Llay, el que está conformado por los predios expropiados individualizados en los considerandos números uno y dos de la presente Resolución.

3. Los derechos de aprovechamiento del Proyecto, son :

a) Predio "El Salitre"

- 6,50 regadores o acciones de 8 regadores o acciones que tenía el "Fundo Santa Teresa" en el Canal Comunero o Ucuquér.

- Derrames del Fundo Santa Teresa que ingresan por los puntos A, B y C del plano de riego.

b) Predio "Hijuela Primera del Fundo Ucúquer con exclusión de los lotes números Dos, Tres y Cuatro del Plano de Loteo de Dicha Hijuela"

- 2,69 regadores del Canal Valdesano o Llay-Llay de los 60 regadores en que se divide este Canal.

- 3,59 regadores del Canal Comunero o Ucúquer de los 60 regadores en que se divide este Canal.

La distribución de estos derechos es la siguiente :

a) "FUNDO EL SALITRE"

| UNIDAD | | SUPERFICIE RIEGO Hás. | D E R E C H O S Canal Comunero o Ucúquer Acciones o Regadores |
|---|---|---|---|
| Parcela Nº | 2 | 11,40 | 0,82 |
| | 3 | 15,60 | 1,11 |
| | 4 (Parte) | 4,70 | 0,34 |
| | 5 | 13,50 | 0,96 |
| | 6 (Parte) | 6,80 | 0,49 |
| | 7 | 15,90 | 1,14 |
| | 8 | 15,70 | 1,12 |
| Sitio | 6 | 0,30 | 0,02 |
| | 7 | 0,50 | 0,04 |
| | 8 | 0,40 | 0,03 |
| | 9 | 0,40 | 0,03 |
| | 10 | 0,20 | 0,01 |
| | 11 | 0,30 | 0,02 |
| | 12 | 0,30 | 0,02 |
| | | 86,00 | 6,15 |
| Terreno Municipal | | 5,96 | 0,35 |
| | TOTAL: | 91,96 | 6,50 |

| | | | Derechos Derrames del Fundo Santa Teresa | | |
|---|---|---|---|---|---|
| UNIDAD | | Sup.Riego Hás. | Punto A % | Punto B % | Punto C % |
| Parcela | 1 | 9,2 | 100 | --- | --- |
| | 4 (Parte) | 4,8 | --- | 76,19 | --- |
| | 6 (Parte) | 1,5 | --- | 23,81 | --- |
| Sitio | 1 | 0,6 | --- | --- | 17,14 |
| | 2 A | 0,3 | --- | --- | 8,57 |
| | 2 B | 0,4 | --- | --- | 11,43 |
| | 2 C | 0,3 | --- | --- | 8,57 |

//

| UNIDAD | Sup.Riego Hás. | Derechos Derrames del Fundo Santa Teresa Punto A % | Punto B % | Punto C % |
|---|---|---|---|---|
| Sitio 3 A | 0,6 | --- | --- | 17,14 |
| 3 B | 0,4 | --- | --- | 11,43 |
| 4 | 0,5 | --- | --- | 14,28 |
| 5 A | 0,2 | --- | --- | 5,72 |
| 5 B | 0,2 | --- | --- | 5,72 |
| TOTAL : | 19,0 | 100,00 | 100,00 | 100,00 |

B) "Hijuela Primera del Fundo Ucúquer con exclusión de los lotes NUMEROS: DOS, TRES Y CUATRO del plano de loteo de dicha Hijuela":

| UNIDAD | Sup.Riego Hás. | Derechos Canal Comunero (Regadores) | Derechos Canal Valdesano (Regadores) |
|---|---|---|---|
| Parcela 9 | 19,5 | 0,93 | 0,69 |
| 10 | 12,3 | 0,58 | 0,44 |
| 11 | 16,1 | 0,76 | 0,57 |
| 12 | 11,7 | 0,56 | 0,41 |
| 13 | 13,4 | 0,64 | 0,47 |
| Sitio 13 | 0,3 | 0,01 | 0,01 |
| 14 | 0,3 | 0,01 | 0,01 |
| 15 | 0,3 | 0,01 | 0,01 |
| 16 | 0,3 | 0,01 | 0,01 |
| 17 | 0,2 | 0,01 | 0,01 |
| 18 | 0,2 | 0,01 | 0,01 |
| 19 | 0,2 | 0,01 | 0,01 |
| 20 | 0,3 | 0,01 | 0,01 |
| 21 | 0,2 | 0,01 | 0,01 |
| R.C. 1 | 0,5 | 0,03 | 0,02 |
| TOTAL : | 75,8 | 3,59 | 2,69 |

Los turnos que sea necesario establecer para el mejor aprovechamiento de las aguas serán fijados de común acuerdo por los interesados.

4.- Los propietarios de cada lote concurrirán a prorrata de sus respectivos derechos al pago de los gastos de administración y conservación de los canales que conduzcan las aguas comunes y al pago de las cuotas de la Organización de Usuarios respectiva.

5.- Se deja constancia que el Estudio Técnico de División de las Aguas forma parte de la presente Resolución, debiendo archivarse ambos documentos en el Registro de Propiedad de Aguas del Conservador de Bienes Raíces respectivo.

ANOTESE, TRANSCRIBASE Y COMUNIQUESE

ALEJANDRO MARCHANT BAEZA
INGENIERO AGRONOMO
DIRECTOR EJECUTIVO Y
DELEGADO DE GOBIERNO

IIUS/EBA/mrf

Distribución

D. Ejecutiva
Fiscalía
División Técnica
Dirección Regional
Archivo Conservador
Of. de Partes
Interesado.

SERVICIO AGRICOLA Y GANADERO
DIRECCION EJECUTIVA

APRUEBA ESTUDIO TECNICO DE DIVISION DE DERECHOS DE APROVECHAMIENTO DE AGUAS DEL PREDIO "HIJUELA CUATRO DENOMINADA LOS LOROS" Y DEL PROYECTO DE PARCELACION "LOS LOROS" DE LA COMUNA DE LLAY-LLAY, PROVINCIA DE SAN FELIPE, V REGION.

SANTIAGO, 9 NOV. 1984

Nº. 1653 /

VISTOS : Lo dispuesto en el artículo 1º letra e) del D.F.L. Nº. 278 de 1979 del Ministerio de Agricultura; en el artículo 5º Transitorio del Código de Aguas; el Dictamen Nº. 016610 de la Contraloría General de la República de 14 de Julio de 1983; los antecedentes tenidos a la vista, y,

C O N S I D E R A N D O :

1.- Que por Acuerdo de Consejo Nº. 55 de fecha 6 de Febrero de 1969, la Corporación de la Reforma Agraria expropió la totalidad del predio "Hijuela Cuatro denominada Los Loros" ubicado en la Comuna de Llay-Llay, Provincia de San Felipe.

2.- Que por Acuerdo de Consejo Nº. 422 de fecha 27 de Mayo de 1969, la Corporación de la Reforma Agraria excluyó de la expropiación la parte de dicho predio denominado "El Relvo".

3.- Que por Acuerdo de Consejo Nº. 714 de 28 de Agosto de 1969, la Corporación de la Reforma Agraria reconoció el derecho a reserva en el predio "Hijuela Cuatro denominada Los Loros", por una superficie aproximada de 56,80 hás. físicas.

4.- Que la Corporación de la Reforma Agraria inscribió a su nombre el predio "Hijuela Cuatro denominada Los Loros" a fs. 1678 Nº. 1751 del Registro de Propiedad del Conservador de Bienes Raíces de Quillota correspondiente al año 1969.

La distribución de estos derechos es la siguiente:

| Unidad | | Superficie (Hás.) | Canal Lorino (acciones) | Estero Los Loros (Partes) |
|---|---|---|---|---|
| Parcela | 1 | 5,8 | 652,50 | 0,31 |
| | 2 | 5,4 | 607,50 | 0,29 |
| | 3 | 5,4 | 607,50 | 0,29 |
| | 4 | 4,7 | 528,75 | 0,25 |
| | 5 | 6,1 | 686,25 | 0,33 |
| | 6 | 4,8 | 540,00 | 0,26 |
| | 7 | 5,0 | 562,50 | 0,27 |
| | 8 | 5,0 | 562,50 | 0,27 |
| | 9 | 4,7 | 528,75 | 0,25 |
| | 10 | 5,9 | 663,75 | 0,32 |
| | 11 | 5,8 | 652,50 | 0,31 |
| | 12 | 5,7 | 641,25 | 0,31 |
| | 13 | 6,2 | 697,49 | 0,33 |
| | 14 | 7,5 | 843,74 | 0,40 |
| | 15 | 5,3 | 596,25 | 0,28 |
| | 16 | 5,8 | 652,50 | 0,31 |
| Sitios | 1 | 0,6 | 67,50 | 0,032 |
| | 2 | 0,6 | 67,50 | 0,032 |
| | 3 | 0,7 | 78,75 | 0,038 |
| | 4 | 0,8 | 90,00 | 0,043 |
| | 5 | 0,8 | 90,00 | 0,043 |
| | 6 | 0,5 | 56,25 | 0,027 |
| | 7 | 0,5 | 56,25 | 0,027 |
| | 8 | 0,5 | 56,25 | 0,027 |
| | 9 | 0,5 | 56,25 | 0,027 |
| | 10 | 0,5 | 56,25 | 0,027 |
| | 11 | 0,5 | 56,25 | 0,027 |
| | 12 | 0,8 | 90,00 | 0,043 |
| | 13 | 0,9 | 101,25 | 0,048 |
| | 14 | 0,8 | 90,00 | 0,043 |
| | 15 | 0,9 | 101,25 | 0,048 |
| | 16 | 1,5 | 168,75 | 0,080 |
| | 17 | 0,5 | 56,25 | 0,027 |
| | 18 | 0,4 | 45,00 | 0,021 |
| TOTAL | | 101,4 | 11.407,48 | 5,44 |

Los turnos que sea necesario establecer para el mejor aprovechamiento de las aguas serán fijados de común acuerdo por los interesados.

6.- Los propietarios de cada lote concurrirán a prorrata de sus respectivos derechos al pago de los gastos de administración y conservación de los canales que conduzcan las aguas comunes y al pago de las cuotas de la Organización de Usuarios respectiva.

7.- Se deja constancia que el Estudio Técnico de división de las Aguas forma parte de la presente Resolución, debiendo archivarse ambos documentos en el Registro de Propiedad de Aguas del Conservador de Bienes Raíces respectivo.

ANOTESE, TRANSCRIBASE Y COMUNIQUESE.

PATRICIO CARVAJAL AVILA
INGENIERO AGRONOMO
DIRECTOR EJECUTIVO Y
DELEGADO DE GOBIERNO

HUB/CCF/EBA.

DISTRIBUCION:

DIRECCION EJECUTIVA
FISCALIA
UNIDAD TECNICA
DIRECCION REGIONAL
ARCHIVO CONSERVADOR
OF. DE PARTES.

SERVICIO AGRICOLA Y GANADERO
DIRECCION EJECUTIVA

APRUEBA ESTUDIO TECNICO DE DIVISION DE DERECHOS DE APROVECHAMIENTO DE AGUAS DE LOS PREDIOS "FUNDO EL MOLINO", " LA CANTERA O HIJUELA PRIMERA DEL FUNDO LAS VEGAS" Y "RESTO DE LA HIJUELA SEGUNDA O EL CHORRILLO"DEL FUNDO LAS VEGAS" Y DEL PROYECTO DE PARCELACION "LA ESPERANZA" DE LA COMUNA DE LLAY LLAY, PROVINCIA DE SAN FELIPE, V REGION.

SANTIAGO, 29 ... 1984

N° 1771 /

VISTOS : Lo dispuesto en el artículo 1°- letra e) del DFL. N°278, de 1979 del Ministerio de Agricultura, en el artículo 5°Transitorio del Código de Aguas, el Dictamen N°016610 de la Contraloría General de la República de 14 de Julio - de 1983, los antecedentes tenidos a la vista, y

CONSIDERANDO :

1. Que por acuerdo de consejo N°234 y 399 de fecha 16 de Septiembre de 1965 y 08 de Septiembre de 1966, la Corporación de la Reforma Agraria expropió la totalidad de los predios denominados "Fundo El Molino", "La Cantera o Hijuela Primera del Fundo Las Vegas" y el "Resto de la Hijuela Segunda o El Chorrillo del Fundo Las Vegas", ubicado en la comuna de Llay Llay, provincia de San Felipe.

2. Que por acuerdos de consejo N°s. 549 y 74 de fechas 10 de Julio de 1967 y 07 de Febrero de 1968 respectivamente,- la Corporación de la Reforma Agraria, reconoció el derecho de Reserva en el predio "La Cantera o Hijuela Primera del Fundo Las Vegas" con una superficie de 19,8 hectáreas físicas.

3. Que la Corporación de la Reforma Agraria, inscribió a su nombre los predios "La Cantera o Hijuela Primera del Fundo Las Vegas", "Resto de la Hijuela Segunda o El Chorrillo" y"Fundo El Molino" a fjs. 1.078; 74 y 3.719 vta. bajo los N°s. 1.128; 88; y 2.848 del Registro de Propiedad del Conservador de Bienes Raíces de Quillota correspondiente a los años 1968; 1968 y 1970 respectivamente.

4. Que por acuerdo de consejo N°145 de fecha 18 de Febrero de 1974, se aprobó el Proyecto de Parcelación "LA ESPERANZA" que comprende la parte expropiada de los predios citados.

RESUELVO :

1. Apruébase el Estudio Técnico de División de los Derechos de Aprovechamiento de Aguas entre la Reserva y la parte expropiada del predio "La Cantera o Hijuela Primera del Fundo Las Vegas", ubicado en la Comuna de Llay Llay.

2 Los derechos de aprovechamiento de aguas del predio "La Cantera o Hijuela Primera del Fundo Las Vegas" son los siguientes:

- 27,70 % de los derechos del Fundo Las Vegas sobre el Canal Molino o Las Vegas.
- 64 % de los derrames del Fundo Estancilla.
- Los derrames de los Arancibia.
- Los derrames del Fundo Las Palmas de Llay Llay.
- Aguas del Estero del Cerro.

Dichos derechos se encuentran inscritos a fojas 62 N°52 del Registro de Aguas del año 1968 del Conservador de Bienes Raíces de Quillota.

3. Fíjase los siguientes derechos de aprovechamiento de aguas:

A. SECTOR RESERVA

- 5,04 % de los derechos del Fundo Las Vegas en el Canal El Molino a Las Vegas.
- 11,65 % de los derrames del Fundo La Estancilla.
- 18,20 % de los derrames de los Arancibia.

B. SECTOR EXPROPIADO

- 22,66% de los derechos del Fundo Las Vegas en el Canal El Molino o Las Vegas.
- 52,35% de los derrames del Fundo La Estancilla.
- 81,80% de los derrames de Los ARancibia.
- Los derrames del Fundo Las Palmas.
- Aguas del Estero del Cerro.

4.- Apruébase el Estudio Técnico de División de los Derechos de Aprovechamiento de Aguas del Proyecto de Parcelación "LA ESPERANZA", ubicado en la comuna de Llay Llay, el que está integrado por los predios "Fundo El Molino", "La Cantera o Hijuela Primera del Fundo Las Vegas" y "Resto de la Hijuela Segunda o El Chorrillo", de la comuna ya mencionada.

5.- Los derechos de aprovechamiento de este Proyecto son los siguientes:

a) "Fundo El Molino"

- 160 lts/seg. Canal El Molino, los que figuran a fs. 6314, del año 1930 de la Dirección General de Aguas.

b) "Resto de la Hijuela Segunda o El Chorrillo"

- 28,29% de los derechos del Fundo Las Vegas sobre el Canal El Molino.
- Aguas de la Fuente Chorrillos.
- 26,42% de los derrames del Fundo la Estancilla, los que se encuentran inscritos a fs. 1 N° 1 del Registro de Aguas, año 1968 del Conservador de Bienes Raíces de Quillota.

c) "La Cantera e Hijuela Primera del Fundo Las Vegas"

- 81,80% de los derrames de Los Arancibia.
- Derrames del Fundo Las Palmas.
- 52,35% de los derrames del Fundo La Estancilla.
- Aguas del Estero del Cerro.
- 22,66% de los derechos del Fundo Las Vegas sobre el Canal El Molino.

La distribución de estos derechos es la siguiente:

a) Fundo El Molino

| UNIDAD | | SUP. RIEGO HAS. | D E R E C H O S CANAL EL MOLINO Lts./seg. |
|---|---|---|---|
| Parcela | 1 | 5,0 | 5,52 |
| | 2 | 10,6 | 11,68 |
| | 3 | 9,4 | 10,36 |
| | 4 | 5,7 | 6,28 |

| UNIDAD | | Superf. Riego Hás. | DERECHOS CANAL EL MOLINO Lts./seg. |
|---|---|---|---|
| Parcela N° | 5 | 7,6 | 8,38 |
| | 6 | 9,3 | 10,25 |
| | 7 | 4,8 | 5,29 |
| | 8 | 6,3 | 6,94 |
| | 9 | 5,4 | 5,95 |
| | 10 | 5.0 | 5,52 |
| | 11 | 5,3 | 5,84 |
| | 12 | 6,5 | 7,16 |
| | 13 | 6,0 | 6,61 |
| | 14 | 6,0 | 6,61 |
| | 15 | 5,6 | 6,17 |
| | 16 | 5,0 | 5,52 |
| | 17 | 5,3 | 5,84 |
| | 18 | 5,7 | 6,28 |
| | 19 | 5,3 | 5,84 |
| | 20 | 5,5 | 6,06 |
| | 21 | 5,6 | 6,17 |
| Sitio N° | 1 | 0,5 | 0,55 |
| | 2 | 0,5 | 0,55 |
| | 3 | 0,5 | 0,55 |
| | 4 | 0,5 | 0,55 |
| | 5 | 0,5 | 0,55 |
| | 6 | 0,5 | 0,55 |
| | 7 | 0,5 | 0,55 |
| | 8 | 0,5 | 0,55 |
| | 9 | 0,5 | 0,55 |
| | 10 | 0,5 | 0,55 |
| | 11 | 0,5 | 0,55 |
| | 12 | 0,5 | 0,55 |
| | 13 | 0,5 | 0,55 |
| | 14 | 0,5 | 0,55 |
| | 15 | 0,5 | 0,55 |
| | 16 | 0,5 | 0,55 |
| | 17 | 0,5 | 0,55 |
| | 18 | 0,5 | 0,55 |
| | 19 | 0,5 | 0,55 |
| | 20 | 0,5 | 0,55 |
| | 21 | 0,5 | 0,55 |
| | 22 | 0,5 | 0,55 |
| | 23 | | 0,55 |

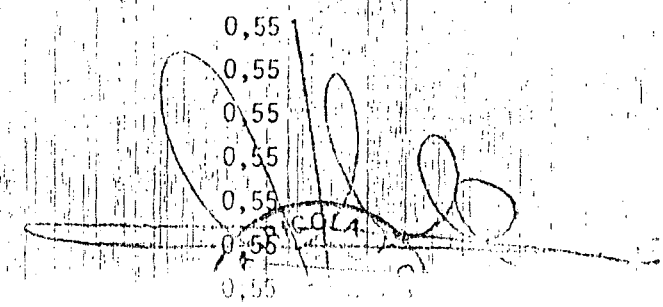

c) "Hijuela Primera".

| UNIDAD | | Sup.Riego Hás. | CANAL El Molino. (%) | DERRAMES Fdo. La Estancilla. (%) | DERRAMES De los Arancibia. (%) | DERRAMES Del Fdo. Las Palmas. (%) | AGUAS DEL Del Estero del Cerro. (%) |
|---|---|---|---|---|---|---|---|
| Parcela Nº | 36 | 8,1 | 2,06 | 4,76 | 7,44 | -- | 9,10 |
| | 37 | 6,6 | 1,68 | 3,88 | 6,07 | -- | 7,42 |
| | 38 | 6,0 | 1,53 | 3,53 | 5,51 | 8,08 | 6,74 |
| | 39 | 6,0 | 1,53 | 3,53 | 5,51 | 8,08 | 6,74 |
| | 40 | 7,7 | 1,96 | 4,53 | 7,08 | 10,36 | 8,65 |
| | 41 | 6,0 | 1,53 | 3,53 | 5,51 | 8,08 | 6,74 |
| | 42 | 7,0 | 1,78 | 4,12 | 6,44 | 9,42 | 7,87 |
| | 43 | 7,0 | 1,78 | 4,12 | 6,44 | 9,42 | 7,87 |
| | 44 | 6,4 | 1,63 | 3,76 | 5,88 | 8,61 | 7,19 |
| | 45 | 6,0 | 1,53 | 3,53 | 5,51 | 8,08 | 6,74 |
| | 46 | 6,2 | 1,58 | 3,65 | 5,70 | 8,34 | 6,97 |
| | 47 | 7,5 | 1,91 | 4,41 | 6,89 | 10,09 | 8,43 |
| Sitio Nº | 28 | 0,3 | 0,08 | 0,18 | 0,28 | 0,40 | 0,34 |
| | 29 | 0,8 | 0,20 | 0,47 | 0,74 | 1,08 | 0,90 |
| | 30 | 1,0 | 0,25 | 0,59 | 0,92 | 1,35 | 1,12 |
| | 31 | 1,8 | 0,46 | 1,06 | 1,65 | 2,42 | 2,02 |
| | 32 | 0,5 | 0,13 | 0,29 | 0,46 | 0,67 | 0,56 |
| | 33 | 0,5 | 0,13 | 0,29 | 0,46 | 0,67 | 0,56 |
| | 34 | 0,5 | 0,13 | 0,29 | 0,46 | 0,67 | 0,56 |
| | 35 | 0,7 | 0,18 | 0,41 | 0,64 | 0,94 | 0,79 |
| | 36 | 0,4 | 0,10 | 0,24 | 0,37 | 0,54 | 0,45 |
| | 37 | 0,4 | 0,10 | 0,24 | 0,37 | 0,54 | 0,45 |
| | 38 | 0,6 | 0,15 | 0,35 | 0,55 | 0,81 | 0,67 |
| | 39 | 0,4 | 0,10 | 0,24 | 0,37 | 0,54 | 0,45 |
| | 40 | 0,6 | 0,15 | 0,35 | 0,55 | 0,81 | 0,67 |
| TOTAL : | | 89,0 | 22,66 | 52,35 | 81,80 | 100,00 | 100,00 |

Los turnos que se necesario establecer para el mejor aprovechamiento de las aguas, serán fijados de común acuerdo por los interesados.

| UNIDAD | | Superf.Riego Hás. | DERECHOS CANAL EL MOLINO Lts./seg. |
|---|---|---|---|
| Sitio N° | 24-a | 0,8 | 0,88 |
| | 25 | 0,6 | 0,66 |
| | 26 | 0,6 | 0,66 |
| | 27 | 0,3 | 0,33 |
| TOTAL : | | 145,2 | 160,00 |

b) "Hijuela Segunda"

| UNIDAD | | Sup.Riego Hás | Aguas de la Fuente Chorrillos (%) | Derrames La Estanc illa (%) | Canal El Molino (%) |
|---|---|---|---|---|---|
| Parcela N° | 22 | 6,10 | -- | -- | 3,36 |
| | 23 | 6,20 | -- | -- | 3,42 |
| | 24 | 6,80 | -- | -- | 3,75 |
| | 25 | 5,70 | -- | 2,70 | 1,57 |
| | 26 | 5,70 | -- | 2,70 | 1,57 |
| | 27 | 5,70 | -- | 2,70 | 1,57 |
| | 28 | 5,40 | -- | 2,56 | 1,49 |
| | 29 | 5,40 | -- | 2,56 | 1,49 |
| | 30 | 5,40 | -- | 2,56 | 1,49 |
| | 31 | 5,70 | 100,00 | 4,72 | -- |
| | 32 | 6,00 | -- | -- | 3,31 |
| | 33 | 6,60 | -- | 1,56 | 2,73 |
| | 34 | 4,60 | -- | 2,18 | 1,27 |
| | 35 | 4,60 | -- | 2,18 | 1,27 |
| TOTAL : | | 79,90 | 100,00 | 26,42 | 28,29 |

NOTA : El porcentaje de los derechos asignados a cada parcela depende de la superficie que es regada efectivamente por cada fuente de riego.

DELEGADO

6. Los propietarios de cada lote concurrirán a prorrata de sus respectivos derechos, al pago de los gastos de administración y conservación de los canales que conduzcan las aguas comunes y al pago de las cuotas de la Organización de Usuarios respectiva.

7. Se deja constancia que el Estudio Técnico de División de las Aguas forma parte de la presente Resolución, debiendo archivarse ambos documentos en el Registro de Propiedad de Aguas del Conservador de Bienes Raíces respectivo.

ANÓTESE, TRANSCRÍBASE Y COMUNÍQUESE.

PATRICIO CARVAJAL AVILA
INGENIERO AGRONOMO
DIRECTOR EJECUTIVO Y
DELEGADO DE GOBIERNO

HUS/CCF/EBA/cph.

Distribución :
- Dirección Ejecutiva,
- Fiscalía
- Finanzas
- Unidad Técnica
- Dirección Regional
- Archivo Conservador
- Of. Partes
- Interesado

R E S U E L V O :

1.- Apruébase el Estudio Técnico de División de los derechos de aprovechamiento de aguas entre la RESERVA y la parte expropiada del resto del predio rústico DENOMINADO "HIJUELA UNO DENOMINADA SANTA TERESA Y LA HIJUELA UNO O NORTE DEL FUNDO LOS LOROS", ubicado en la Comuna de Llay-Llay.

2.- Los derechos de aprovechamiento de aguas del predio Hijuela UNO DENOMINADA SANTA TERESA E HIJUELA UNO O NORTE DEL FUNDO LOS LOROS, son los siguientes:

- 28.661,20 acciones del Canal Lorino o Peirano.
- 22.562,00 acciones o regadores del Canal Valdesano o Ucuquer.

Dichos derechos se encuentran inscritos a fs. 7 Nº 9 del Registro de Propiedad del año 1948 del Conservador de Bienes Raíces de Quillota.

3.- Fíjase los siguientes derechos de aprovechamiento de aguas:

A.- SECTOR RESERVA - 2.253,9 acciones o regadores del Canal Valdesano o Ucuquer.

B.- SECTOR EXPROPIADO: - 28.661,2 acciones del Canal Lorino o Peirano.

- 20.308,1 acciones o regadores del Canal Valdesano o Ucuquer.

4.- Apruébase el Estudio Técnico de división de los derechos de aprovechamiento de aguas del Proyecto de Parcelación "SANTA TERESA", ubicado en la Comuna de Llay-Llay.

5.- Los derechos de aprovechamiento de este Proyecto son los siguientes:

- 28.661,2 acciones del Canal Lorino o Peirano.
- 20.308,1 acciones o regadores del Canal Valdesano o Ucuquer.

La distribución de estos derechos es la siguiente:

SERVICIO AGRICOLA Y GANADERO
DIRECCION EJECUTIVA

Ficha 133

APRUEBA ESTUDIO TECNICO DE DIVISION DE DERECHOS DE APROVECHAMIENTO DE AGUAS DEL RESTO PREDIO "HIJUELA UNO DENOMINADA SANTA TERESA Y LA HIJUELA UNO O NORTE DEL FUNDO LOS LOROS" Y DEL PROYECTO DE PARCELACION "SANTA TERESA" DE LA COMUNA DE LLAY-LLAY, PROVINCIA DE SAN FELIPE, V REGION.-

SANTIAGO, 16 DIC. 1984

Nº. 1814

VISTOS : Lo dispuesto en el artículo 1º letra e) del DFL. Nº. 278 de 1979 del Ministerio de Agricultura; en el artículo 5º Transitorio del Código de Aguas; el Dictamen Nº 016610 de la Contraloría General de la República de 14 de Julio de 1983; los antecedentes tenidos a la vista, y,

C O N S I D E R A N D O :

1.- Que por Acuerdo de Consejo Nº 1440 de fecha 12 de Abril de 1972, la Corporación de la Reforma Agraria expropió la totalidad del resto del predio rústico denominado "HIJUELA UNO DENOMINADA SANTA TERESA Y LA HIJUELA UNO O NORTE DEL FUNDO LOS LOROS", ubicado en la Comuna de Llay-Llay, Provincia de San Felipe.

2.- Que por Acuerdo de Consejo Nº 192 de 25 de Enero de 1973, la Corporación de la Reforma Agraria otorgó una reserva de una superficie aproximada de 39,9 Hás. físicas.

3.- Que la Corporación de la Reforma Agraria inscribió a su nombre el resto del predio rústico denominado "HIJUELA UNO DENOMINADA SANTA TERESA Y LA HIJUELA UNO O NORTE DEL FUNDO LOS LOROS", a fs. 3632 bajo el Nº 1846 del Registro de Propiedad del Conservador de Bienes Raíces de Quillota, correspondiente al año 1975.

4.- Que por Acuerdo de Consejo Nº 288 de fecha 2 de Abril de 1976, se aprobó el Proyecto de Parcelación "SANTA TERESA" que comprende la parte expropiada del predio citado.

SERVICIO AGRICOLA Y GANADERO DELEGADO

| UNIDAD | | SUPERFICIE | PORCENTAJE | CANAL VALDESANO (acciones.) |
|---|---|---|---|---|
| Parcela | 1 | 6,3 | | 356,48 |
| | 2 | 6,3 | | 356,48 |
| | 3 | 6,3 | | 356,48 |
| | 4 | 6,3 | | 356,48 |
| | 5 | 6,3 | | 356,48 |
| | 6 | 6,1 | | 345,16 |
| | 7 | 6,2 | | 350,82 |
| | 8 | 6,2 | | 350,82 |
| | 9 | 6,3 | | 356,48 |
| | 10 | 6,1 | | 345,16 |
| | 11 | 6,4 | | 362,14 |
| | 12 | 6,1 | | 345,16 |
| | 13 | 6,1 | | 345,16 |
| | 14 | 6,1 | | 345,16 |
| | 15 | 6,0 | | 339,51 |
| | 16 | 6,2 | | 350,82 |
| | 17 | 6,2 | | 350,82 |
| | 18 | 6,1 | | 345,16 |
| | 19 | 6,2 | | 350,82 |
| | 20 | 6,2 | | 350,82 |
| | 21 | 6,4 | | 362,14 |
| | 22 | 6,1 | | 345,16 |
| | 23 | 6,4 | | 362,14 |
| | 24 | 6,5 | | 367,80 |
| | 25 | 7,4 | | 418,72 |
| | 26 | 6,5 | | 367,80 |
| | 27 | 6,4 | | 362,14 |
| | 28 | 6,2 | | 350,82 |
| | 29 | 7,4 | | 418,72 |
| | 30 | 7,4 | | 418,72 |
| | 31 | 12,0 | | 679,01 |
| | 32 | 6,6 | | 373,46 |
| | 33 | 6,0 | | 339,51 |
| | 34 | 6,0 | | 339,51 |
| | 35 | 6,0 | | 339,51 |

| UNIDAD | SUPERFICIE (continuación) | PORCENTAJE | CANAL VALDESANO (Acciones.) |
|---|---|---|---|
| Parcela | 36 | 6,0 | 339,51 |
| | 37 | 6,0 | 339,51 |
| | 38 | 6,5 | 367,80 |
| | 39 | 5,5 | 311,21 |
| | 40 | 5,2 | 294,24 |
| | 41 | 5,7 | 322,53 |
| | 42 | 10,5 | 594,13 |
| | 44 | 10,6 | 599,79 |
| | 45 | 6,8 | 384,77 |
| | 46 | 6,9 | 390,43 |
| | 47 | 7,0 | 396,09 |
| | 48 | 8,2 | 463,99 |
| | 49 | 7,8 | 441,36 |
| | 50 | 6,7 | 379,11 |
| | 51 | 6,5 | 367,80 |
| | 52 | 6,5 | 367,80 |
| Sitio | 1 | 0,2 | 11,32 |
| | 2 | 0,2 | 11,32 |
| | 3 | 0,2 | 11,32 |
| | 4 | 0,2 | 11,32 |
| | 5 | 0,2 | 11,32 |
| | 6 | 0,3 | 16,98 |
| | 7 | 0,7 | 39,61 |
| | 8 | 0,6 | 33,95 |
| | 9 | 0,6 | 33,95 |
| | 10 | 0,5 | 28,29 |
| | 11 | 0,6 | 33,95 |
| | 12 | 0,6 | 33,95 |
| | 13 | 0,3 | 16,98 |
| | 14 | 0,6 | 33,95 |
| | 15 | 0,6 | 33,95 |
| | 16 | 0,4 | 22,63 |
| | 17 | 0,3 | 16,98 |
| | 18 | 0,5 | 28,29 |
| | 19 | 0,3 | 16,98 |
| | 20 | 0,3 | 16,98 |
| | 23 | 0,4 | 22,63 |
| | 24 | 0,5 | 28,29 |
| | 26 | 0,4 | 22,63 |

| UNIDAD (cont.) | | SUPERFICIE | CANAL VALDESANO (Acciones.) |
|---|---|---|---|
| Sitio | 27 | 0,2 | 11,32 |
| | 28 | 0,1 | 5,66 |
| | 29 | 0,1 | 5,66 |
| | 53 | 0,6 | 33,95 |
| | 54 | 0,8 | 45,27 |
| | 55 | 0,5 | 28,29 |
| | 56 | 0,7 | 39,61 |
| | 57 | 0,8 | 45,27 |
| | 58 | 0,8 | 45,27 |
| | 59 | 0,8 | 45,27 |
| | 60 | 0,8 | 45,27 |
| | 61 | 0,7 | 39,61 |
| | 62 | 0,9 | 50,93 |
| RESERVA CORA | 1 | 0,4 | 22,63 |
| | 2 | 0,9 | 50,93 |
| | 7 | 0,6 | 33,95 |
| TOTAL: | | 358,9 Hás. | 20.308,10 |

| UNIDAD | | SUPERFICIE | CANAL LORINO (Acciones) |
|---|---|---|---|
| Parcela | 43 | 15,8 | 1.754,54 |
| | 53 | 9,0 | 999,42 |
| | 54 | 8,4 | 932,80 |
| | 55 | 8,6 | 955,01 |
| | 56 | 8,8 | 977,22 |
| | 57 | 8,2 | 910,59 |
| | 58 | 8,8 | 977,22 |
| | 59 | 7,5 | 832,85 |
| | 60 | 7,9 | 877,27 |
| | 61 | 8,5 | 943,90 |
| | 62 | 9,2 | 1.021,63 |
| | 63 | 7,9 | 877,27 |
| | 64 | 6,6 | 732,91 |
| | 65 | 13,5 | 1.499,14 |
| | 66 | 11,7 | 1.299,25 |
| | 67 | 7,3 | 810,64 |
| | 68 | 7,1 | 788,43 |

| UNIDAD (cont.) | | SUPERFICIE | CANAL LORINO (Acciones.) |
|---|---|---|---|
| Parcela | 69 | 8,3 | 921,69 |
| | 70 | 6,1 | 677,39 |
| | 71 | 6,9 | 766,23 |
| | 72 | 6,3 | 699,60 |
| | 73 | 6,2 | 688,49 |
| | 74 | 6,0 | 666,28 |
| | 75 | 6,3 | 699,60 |
| | 76 | 6,0 | 666,28 |
| | 77 | 6,0 | 666,28 |
| | 78 | 6,1 | 677,39 |
| | 79 | 7,2 | 799,54 |
| | 80 | 6,1 | 677,39 |
| | 81 | 6,1 | 677,39 |
| | 82 | 6,4 | 710,70 |
| | 83 | 7,1 | 788,43 |
| Sitio | 21 | 0,3 | 33,31 |
| | 22 | 0,2 | 22,21 |
| | 25 | 0,3 | 33,31 |
| | 33 | 0,2 | 22,21 |
| | 34 | 0,3 | 33,31 |
| | 35 | 0,3 | 33,31 |
| | 36 | 0,2 | 22,21 |
| | 37 | 0,3 | 33,31 |
| | 38 | 0,3 | 33,31 |
| | 39 | 0,3 | 33,31 |
| | 40 | 0,2 | 22,21 |
| | 41 | 0,2 | 22,21 |
| | 42 | 0,1 | 11,10 |
| | 43 | 0,3 | 33,31 |
| | 44 | 0,3 | 33,31 |
| | 45 | 0,3 | 33,31 |
| | 46 | 0,3 | 33,31 |
| | 47 | 0,1 | 11,10 |
| | 48 | 0,1 | 11,10 |
| | 49 | 0,2 | 22,21 |
| | 50 | 0,2 | 22,21 |
| | 51 | 0,2 | 22,21 |
| | 52 | 0,1 | 11,10 |
| | 63 | 0,2 | 22,21 |
| | 64 | 0,7 | 77,73 |

Los turnos que sea necesario establecer para el mejor aprovechamiento de las aguas serán fijados de común acuerdo por los interesados.

6.- Los propietarios de cada lote concurrirán a prorrata de sus respectivos derechos, al pago de los gastos de administración y conservación de los canales que conduzcan las aguas comunes y al pago de las cuotas de la organización de Usuarios respectiva.

7.- Se deja constancia que el Estudio Técnico de división de las Aguas forma parte de la presente Resolución, debiendo archivarse ambos documentos en el Registro de Propiedad de Aguas del Conservador de Bienes Raíces respectivo.

ANOTESE, TRANSCRIBASE Y COMUNIQUESE.

SERVICIO AGRICOLA Y GANADERO
DELEGADO DE GOBIERNO

PATRICIO CARVAJAL AVILA
INGENIERO AGRONOMO
DIRECTOR EJECUTIVO Y
DELEGADO DE GOBIERNO

HUS/CCF/EBA

DISTRIBUCION:

DIRECCION EJECUTIVA
FISCALIA
UNIDAD TECNICA
DIRECCION REGIONAL
ARCHIVO CONSERVADOR
OF. de PARTES.

SERVICIO AGRICOLA Y GANADERO
DIRECCION EJECUTIVA

MODIFICA RESOLUCION EXENTA N° 2738
DEL 21 DE DICIEMBRE DE 1987.

FICHAS 132 - 135

SANTIAGO, 26 ENE. 88

N° 84

VISTOS: Lo dispuesto en los artículos 229, 231, 232 y 234 de la Ley N° 16.640 en relación con el artículo 1° del D.L. N° 94 de 1973, en el artículo 1° letra e) del DFL. N° 278 de 1979 del Ministerio de Agricultura; en el artículo 5° Transitorio del Código de Aguas y los antecedentes tenidos a la vista, y

CONSIDERANDO:

1. Que por Resolución Exenta N° 2738 de fecha 21 de Diciembre de 1987 del Servicio Agrícola y Ganadero se aprobó el Estudio Técnico de División de Derechos de Aprovechamiento de Aguas del predio "Hijuela Dos de la División del Fundo La Estancilla" y del Proyecto de Parcelación "LA ESTANCILLA", ubicado en la comuna de Llay- Llay, provincia de San Felipe, V Región.

2. Que en el número Uno de los considerando se expresa que los derechos de aprovechamiento de aguas del predio "Hijuela Dos de La División del Fundo Estancilla" en el Canal Comunero correspondían a 41,0 hectáreas sobre un total de 1.330 hás. en que se considera dividido todo el caudal de este Canal.

3. Que en el número tres de la parte resolutiva de la citada Resolución se distribuyó entre los sitios 11 al 21, formados en la parte expropiada del predio 4,35 hectáreas del Canal Comunero.

4. Que por certificado de fecha 7 de Enero de 1988, el Presidente del Canal Comunero reconoce que los derechos de la parte expropiada son para regar 5 hectáreas con dicho Canal y los derechos del sector excluídos son para el riego 41 hectáreas con el Canal Comunero, por lo cual a la "Hijuela Dos de la División del Fundo La Estancilla" le corresponden 46 hectáreas del Canal Comunero.

RESUELVO:

1. Modificar el número 1 de los considerandos de la Resolución Exenta N° 2738 de fecha 21 de Diciembre de 1987, en el sentido de establecer que los derechos de aprovechamiento de aguas del predio "Hijuela Dos de la División del Fundo Estancilla"son 46,0 hectáreas de Canal Comunero, según lo certificado por el Presidente de Canal Comunero, con fecha 7 de Enero de 1988.

2. Modificar el número 1 y 2 de la parte resolutiva de la Resolución Exenta N° 2738 de 1987 en el sentido de indicar que los derechos de aprovechamiento de aguas del sector expropiado son 5,0 hectáreas del Canal Comunero y los del sector excluído son 41,0 hectáreas del Canal Comunero.

3. Modificar el número 3 de la parte resolutiva de al Resolución Exenta N° 2738 del 21 de Diciembre de 1978, estableciendo que la distribución de las 5,0 hectáreas del Canal Comunero pertenecientes al sector expropiado es la siguiente :

| UNIDAD | | SUP.REGADA HAS | DERECHOS DE APROVECHAMIENTO DE AGUAS CANAL COMUNERO. (HAS) |
|---|---|---|---|
| Sitio N° | 11 | 0,34 | 0,39 |
| | 12 | 0,36 | 0,41 |
| | 13 | 0,30 | 0,34 |
| | 14 | 0,53 | 0,61 |
| | 15 | 0,50 | 0,57 |
| | 16 | 0,24 | 0,28 |
| | 17 | 0,38 | 0,44 |
| | 18 | 0,38 | 0,44 |
| | 19 | 0,56 | 0,64 |
| | 20 | 0,59 | 0,68 |
| | 21 | 0,17 | 0,20 |
| TOTALES: | | 4,35 | 5,00 |

4. Ratificar en todo lo no modificado la Resolución Exenta N° 2738 de fecha 21 de Diciembre de 1987 la que se considera parte integrante de la presente Resolución para todos los efectos legales.e incluir estas modificaciones en el estudio de distribución de derechos de aprovechamiento de aguas del Proyecto de Parcelación "LA ESTANCILLA", aprobado por la Resolución que se modifica.

ANOTESE, TRANSCRIBASE Y COMUNIQUESE.

ALEJANDRO MARCHANT BAEZA
INGENIERO AGRONOMO
DIRECTOR EJECUTIVO Y
DELEGADO DE GOBIERNO

HUS/EBA/cph.

Distribución:
D. Ejecutiva
Fiscalía
Finanzas
D. Regional
D. Tenencia
Of. Partes
Interesado

SERVICIO AGRICOLA Y GANADERO
DIRECCION EJECUTIVA

Ref. Acuerdo Oficial 1/88

APRUEBA ESTUDIO TECNICO DE DIVISION DE DERECHOS DE APROVECHAMIENTO DE AGUAS DE LA Hijuela dos de la División del Fundo La Estancilla y del Proyecto de Parcelación " La Estancilla", de la Comuna de Llay-Llay,- Provincia de San Felipe, V Región.-

Fichas 132-135

Nº 2738 /

SANTIAGO, 21 DIC. 1987

VISTOS: Lo dispuesto en el artículo 5º transitorio del Código de Aguas, los antecedentes tenidos a la vista, y

CONSIDERANDO:

1º.- Que por Acuerdo de Consejo Nº1439 del 12 de Abril de 1972, la Corporación de la Reforma Agraria expropió la totalidad del predio denominado " **Hijuela dos de la división del Fundo La Estancilla**", ubicado en la Comuna de Llay Llay, Provincia de San Felipe, el que se inscribió a nombre de la Corporación citada a fs.3582vta. Nº1786 del Registro de Propiedad del año 1975 del Conservador de Bienes Raíces de Quillota.

Se comprendió en la expropiación del predio, los derechos de aprovechamiento de aguas, que son:

- 41,00 hás. del Canal Comunero derivado de la Segunda Sección del río Aconcagua sobre 1.330 hás. en que se considera dividido todo el caudal de este canal entre sus accionistas, el cual fué Certificado por la Asociación de Canalistas.
- 11,00 acciones del Canal Lorino, derivado del Estero Lo Campo, sobre un total de 909,95 acciones, en que este canal divide todo su caudal entre sus accionistas, según Resolución Exenta Nº1.100 de la D.G.A. de fecha 4 de Septiembre de 1979.

Posteriormente, por Acuerdo de Consejo Nº2396 del 10 de Mayo de 1974, aclarado por Acuerdo de Consejo Nº1262 del 22 de Agosto de 1975 se excluyó de la expropiación una superficie de 58,97 hás. físicas.

2º.- Que por Acuerdo de Consejo Nº1488 del 21 de Abril de 1972, se expropió la totalidad del predio rústico denominado **Resto del Fundo La Estancilla**, ubicado en la Comuna de Llay-Llay, Provincia de San Felipe, el que se inscribió a nombre de la Corporación citada a fs.3633 Nº1847 del Registro de Propiedades del Conservador de Bienes Raíces de Quillota, del año 1975.

Se comprendió en la expropiación del predio los derechos de aprovechamiento de aguas que son:

a.- 42% del canal Vegas-Molino derivado del río Aconcagua sobre un 100% en que se considera dividido todo su caudal, estos derechos no se encuentran inscritos.

b.- 100% de las aguas de derrames de Chagres que entran al fundo en el punto 1 y permiten regar la Parcela Nº18 de este proyecto.

3º.- Que por Acuerdo de Consejo Nº2149 del 26 de Noviembre de 1975 se aprobó el Proyecto de Parcelación " La Estancilla", que comprende la parte efectivamente expropiada de los predios citados en los considerandos anteriores.

**RESUELVO**

1º.- Apruébese el Estudio Técnico de División de los Derechos de Aprovechamiento de Aguas del predio " Hijuela 2 de la división del Fundo La Estancilla ", individualizado en el considerando número uno, fijándose los siguientes derechos de aprovechamiento de agua:

**Sector Expropiado.-**

- 4,35 hás. del Canal Comunero, derivado del río Aconcagua, sobre 1.330 hás. en que esta Asociación divide todo su caudal entre sus accionistas.

**Sector Excluido.-**

- 36,65 hás. del Canal comunero, derivado del río Aconcagua, sobre un total de 1.330 hás. en que esta Asociación divide todo su caudal entre sus accionistas.

- 11,00 acciones del Canal Lorino, derivado del Estero Lo Campo, sobre un total de 909,05 acciones.

2º.- Apruébese el Estudio Técnico-de División de los Derechos de Aprovechamiento de Aguas del Proyecto de Parcelación " La Estancilla ", ubicado en la Comuna de Llay-Llay el que está conformado por la parte efectivamente expropiada-de los predios individualizados en los considerandos números 1 y 2 de la presente Resolución.

Los derechos de aprovechamiento del Proyecto son:

**Hijuela dos de la división del fundo La Estancilla.-**

- 4,35 hás. del canal Comunero derivado del río Aconcagua, sobre-un total de 1.330 hás. en que divide todo su caudal.

**Resto del fundo Estancilla.-**

- 42,00% de las aguas del canal Vegas-Molino derivado de la Segunda Sección del río Aconcagua, sobre un 100% en que se ha dividido todo el caudal de este cauce.
- 100% de las aguas del canal de Chagres, que nacen de derrames y Vertientes que se producen en el fundo Chagres ubicado--al Poniente de este predio y entran a este predio en el punto 1 del plano.

3º.- La distribución de estos derechos es la siguiente:

**Hijuela dos de la división del Fundo La Estancilla.-**

| UNIDAD | SUP.REGADA HAS. EQUIV. | DERECHOS DE APROVECHAMIENTO DE AGUAS CANAL COMUNERO (HAS) |
|---|---|---|
| S I T I O Nº | | |
| 11 | 0,34 | 0,34 |
| 12 | 0,36 | 0,36 |
| 13 | 0,30 | 0,30 |
| 14 | 0,53 | 0,53 |
| 15 | 0,50 | 0,50 |
| 16 | 0,24 | 0,24 |

| UNIDAD | SUP.REGADA HAS. EQUIV. | DERECHOS DE APROVECHAMIENTO DE AGUAS CANAL COMUNERO (HAS.) |
|---|---|---|
| 17 | 0,38 | 0,38 |
| 18 | 0,38 | 0,38 |
| 19 | 0,56 | 0,56 |
| 20 | 0,59 | 0,59 |
| 21 | 0,17 | 0,17 |
| TOTAL | 4,35 | 4,35 |

**Resto Fundo La Estancilla.-**

| UNIDAD | SUP.REGADA HAS. EQUIV. | DERECHOS DE APROVECHAMIENTO DE AGUAS CANAL VEGAS - MOLINO % |
|---|---|---|
| PARCELA Nº | | |
| 1 | 7,30 | 2,22 |
| 2 | 6,70 | 2,03 |
| 3 | 6,40 | 1,94 |
| 4 | 6,54 | 1,98 |
| 5 | 6,92 | 2,10 |
| 6 | 6,36 | 1,93 |
| 7 | 8,04 | 2,44 |
| 8 | 8,93 | 2,71 |
| 9 | 7,60 | 2,31 |
| 10 | 7,28 | 2,21 |
| 11 | 6,84 | 2,08 |
| 12 | 6,42 | 1,95 |
| 13 | 6,40 | 1,94 |
| 14 | 6,36 | 1,93 |
| 15 | 8,40 | 2,55 |
| 16 | 6,07 | 1,84 |
| 17 | 6,98 | 2,12 |
| 19 | 6,68 | 2,03 |
| 20 | 7,21 | 2,19 |
| SUB TOTAL | 133,43 | 40,50 |

| UNIDAD | SUP.REGADA HAS. EQUIV. | DERECHOS DE APROVECHAMIENTO DE AGUAS CANAL VEGAS - MOLINO % |
|---|---|---|
| S I T I O N º | | |
| 2 | 0,50 | 0,15 |
| 3 | 0,50 | 0,15 |
| 4 | 0,50 | 0,15 |
| 5 | 0,49 | 0,15 |
| SUB TOTAL | 1,99 | 0,60 |
| R.CORA | 2,99 | 0,90 |
| TOTAL | 138,41 | 42,00 |

| UNIDAD | SUP.REGADA HAS EQUIV. | DERECHOS DE APROVECHAMIENTO DE AGUAS CON DERRAMES CHAGRES % |
|---|---|---|
| Parcela Nº18 | 8,70 | 100,00 |

Los turnos que sea necesario establecer para el mejor aprovechamiento de las aguas serán fijados de común acuerdo por los interesados.

5º.- Los propietarios de cada lote concurrirán a prorrata de sus respectivos derechos al pago de los gastos de administración y conservación de los canales que conduzcan las aguas comunes y al pago de las cuotas de la Organización de Usuarios respectiva.

6º.- Se deja constancia que el Estudio Técnico de División de las Aguas forma parte de la presente Resolución, debiendo archivarse ambos documentos en el Registro de Propiedad de Aguas del Conservador de Bienes Raíces respectivo.

ANOTESE, TRANSCRIBASE Y COMUNIQUESE

ALEJANDRO MARCHANT BAEZA
INGENIERO AGRONOMO
DIRECTOR EJECUTIVO Y DELEGADO DE GOBIERNO

Distribución.-
- D. Ejecutiva
- Fiscalía
- U. Técnica
- A. Conservador
- Of. Partes
- Interesado
- Finanzas

# COMUNA DE HIJUELAS

...NORMALIZACION AGRARIA
...SECRETARIA GENERAL

SECRETARIA GENERAL

RESOLUCION R.G. Nº 1979 /

SANTIAGO, 6 NOV. 1979

VISTOS: Lo dispuesto en el Artículo 15 letra g) del D.F.L. RRA. Nº 11 de 1963, en D.F.L. Nº 1-2603 de 1979, los Artículos 1º y 3º del D.L. Nº 2.405, de 1978 y los antecedentes tenidos a la vista:

RESUELVO:

1) Apruébase el Proyecto de Distribución de Aguas, para atender el riego de las parcelas que integran el Proyecto de Parcelación "LOS ROMOS A", ubicado en la comuna de Hijuelas, Provincia de Quillota, Va. Región, el que está integrado por los predios denominados:

a) Las Casas de Conchalí.
b) Fundo Magallanes.
c) Parte Hijuelas A, B, C, D, y E del Fundo Las Casas del Romeral
d) Fundo Los Tilos de Romeral.

2) Los derechos de agua a distribuír consisten en:

a) 37,06% del Canal Romeral de Purehuelo del Cerro.
b) 4,20% del canal Romeral La Sombra o Grande.
c) 7 Hás. 0 acc del Canal Melón.
d) 4 Hás. 0 acc. del canal Comunidad Hijuelas
e) 21 Hás. 0 acc. del canal La Vega.
f) 70,2 Hás. 0 acc. del Canal Purutún.

3) La distribución de las aguas será como sigue:

| Parcela Nº | SUP. RIEGO | DERECHOS DE AGUA |
|---|---|---|
| 1 | 11,5 | 2,21% Canal Romeral La Sombra. |
| 2 | 7,1 | 1,36% Canal Romeral La Sombra. |
| 3 | 6,6 | 1,26% Canal Romeral La Sombra. |

SECRETARIA GENERAL

RESOLUCION R.G. No _____/

| UNIDAD | SUP. RIEGO | DERECHOS DE AGUA. |
|---|---|---|
| Parcela 4 | 5,9 | 1,14% Canal Romeral La Sombra |
| " 5 | 6,8 | 1,30% Canal Romeral La Sombra. |
| " 6 | 8,7 | 1,68% Canal Romeral La Sombra. |
| " 7 | 8,7 | 5,05% Canal Romeral De Purehue |
| " 8 | 6,2 | 3,60% Canal Romeral de Purehue |
| " 9 | 6,4 | 3,72% Canal Romeral de Purehue |
| " 10 | 7,5 | 4,35% Canal Romeral de Purehue |
| " 11 | 9,7 | 5,63% Canal Romeral de Purehue |
| " 12 | 7,7 | 4,47% Canal Romeral de Purehue |
| " 13 | 7,2 | 1,38% Canal Romeral La Sombra, |
| " 14 | 7,0 | 1,35% Canal Romeral La Sombra. |
| " 15 | 7,0 | 1,35% Canal Romeral La Sombra. |
| " 16 | 7,3 | 7,3 Hás. Canal Melón. |
| " 17 | 8,5 | 8,5 Hás. Canal Comunidad Hijuelas |
| " 18 | 6,4 | 6,4 Hás. Canal Comunidad Hijuelas |
| " 19 | 7,0 | 7,0 Hás. C. Comunidad Hijuelas |
| " 20 | 6,4 | 6,4 Hás. C. Comunidad Hijuelas |
| " 21 | 7,6 | 7,6 Hás. C. Comunidad Hijuelas |
| " 22 | 7,8 | 7,8 Hás. C. Comunidad Hijuelas |
| " 23 | 6,2 | 6,2 Hás. C. Comunidad Hijuelas |
| " 24 | 6,0 | 6,0 Hás. C. Comunidad Hijuelas |
| " 25 | 6,6 | 6,6 Hás. C. Comunidad Hijuelas |
| " 26 | 6,5 | 6,5 Hás. C. Comunidad Hijuelas |
| " 27 | 7,6 | 7,6 Hás. C. Comunidad Hijuelas |
| " 28 | 6,4 | 6,4 Hás. C. Comunidad Hijuelas |
| " 29 | 8,7 | 8,7 Hás. C. La Vega. |
| " 30 | 7,0 | 7,0 Hás. C. La Vega. |
| " 31 | 6,2 | 6,2 Hás. C. La Vega |
| " 32 | 5,8 | 5,8 Hás. C. Comunidad Hijuelas |
| " 33 | 7,3 | 7,3 Hás. C. Comunidad Hijuelas |
| " 34 | 6,1 | 6,1 Hás. C. Comunidad Hijuelas. |
| " 35 | 6,6 | 6,6 Hás. C. Comunidad Hijuelas. |
| " 36 | 6,5 | 6,5 Hás. C. Canal Purutún. |
| " 37 | 6,2 | 6,2 Hás. C. Purutún. |
| " 38 | 6,4 | 6,4 Hás. C. Purutún. |
| " 39 | 6,0 | 6,0 Hás. C. Purutún. |
| " 40 | 6,2 | 6,2 Hás. C. Purutún. |

SECRETARIA GENERAL

RESOLUCION R.G. Nº ____ /

| UNIDAD | SUP. RIEGO | DERECHOS DE AGUA |
|---|---|---|
| Parcela 41 | 6,4 | 6,4 Hás. C. Purutún. |
| " 42 | 6,5 | 6,5 Hás. C. Purutún. |
| " 43 | 6,6 | 6,6 Hás. C. Purutún. |
| " 44 | 6,6 | 6,6 Hás. C. Purutún. |
| " 45 | 6,3 | 6,3 Hás. C. Purutún. |
| " 46 | 6,5 | 6,5 Hás. C. Purutún. |
| SITIOS M. 1 | 0,1 | 0,02% C. Romeral La Sombra. |
| " 2 | 0,2 | 0,04% C. Romeral La Sombra. |
| " 3 | 0,2 | 0,04% C. Romeral La Sombra. |
| " 4 | 0,2 | 0,04% C. Romeral La Sombra. |
| " 5 | 0,2 | 0,04% C. Romeral La Sombra. |
| " 6 | 0,2 | 0,04% C. Romeral La Sombra. |
| " 7 | 0,2 | 0,04% C. Romeral La Sombra. |
| " 8 | 0,2 | 0,12% C. Romeral de Purehue |
| " 9 | 0,2 | 0,12% C. Romeral de Purehue |
| " 10 | 0,2 | 0,04% C. Romeral La Sombra. |
| " 11 | 0,1 | 0,02% C. Romeral La Sombra. |
| " 12 | 0,2 | 0,04% C. Romeral La Sombra. |
| " 13 | 0,3 | 0,06% C. Romeral La Sombra. |
| " 14 | 0,8 | 0,15% C. Romeral La Sombra. |
| " 15 | 0,3 | 0,06% C. Romeral La Sombra. |
| " 16 | 0,3 | 0,06% C. Romeral La Sombra. |
| " 17 | 0,4 | 0,08% C. Romeral La Sombra. |
| " 18 | 0,4 | 0,08% C. Romeral La Sombra. |
| " 19 | 0,4 | 0,08% C. Romeral La Sombra. |
| " 20 | 0,4 | 0,08% C. Romeral La Sombra. |
| " 21 | 0,3 | 0,06% C. Romeral La Sombra. |
| " 22 | 0,5 | 0,10% C. Romeral La Sombra. |
| " 23 | 0,3 | 0,3 Hás. C. Comunidad Hijuelas |
| " 24 | 0,2 | 0,2 Hás. C. Comunidad Hijuelas |
| " 25 | 0,1 | 0,1 Hás. C. Comunidad Hijuelas |
| " 26 | 0,2 | 0,2 Hás. C. Comunidad Hijuelas |
| " 27 | 0,3 | 0,3 Hás. C. Comunidad Hijuelas. |
| " 28 | 0,1 | 0,1 Hás. C. Comunidad Hijuelas. |
| " 29 | 0,1 | 0,1 Hás. C. Comunidad Hijuelas. |
| " 30 | 0,1 | 0,1 Hás. C. Comunidad Hijuelas. |

/....

SECRETARIA GENERAL

RESOLUCION R.G. Nº _____ /

| UNIDAD | SUP. RIEGO | DERECHOS DE AGUA. |
|---|---|---|
| SITIO 31 | 0,2 | 0,2 Hás. C. Comunidad Hijuelas |
| " 32 | 0,2 | 0,2 Hás. C. Comunidad Hijuelas |
| " 33 | 0,1 | 0,1 Hás. C. Comunidad Hijuelas |
| " 34 | 0,1 | 0,1 Hás. C. Comunidad Hijuelas |
| " 35 | 0,1 | 0,1 Hás. C. Comunidad Hijuelas |
| " 36 | 0,1 | 0,1 Hás. C. Comunidad Hijuelas. |
| " 37 | 0,1 | 0,1 Hás. C. Comunidad Hijuelas. |
| " 38 | 0,2 | 0,2 Hás. C. Comunidad Hijuelas. |
| " 39 | 0,2 | 0,2 Hás. C. Comunidad Hijuelas. |
| " 40 | 0,1 | 0,1 Hás. Canal Comunidad Hijuelas. |
| " 41 | 0,1 | 0,1 Hás. C. Comunidad Hijuelas. |
| RESERVA CORA Nº 1 | - | 10,0% C. Romeral de Purehue. |

Los turnos que sea necesario imponer para el mejor aprovechamiento de las aguas serán fijados de común acuerdo por los interesados.

4) Los adquirentes de cada lote concurrirán a prorrata de sus respectivos derechos al pago de los gastos de administración y p conservación de los canales que conduzcan las aguas comunes y al pago de las cuotas a la Asociación de Canalistas respectiva.

5) Se deja constancia que el referido Proyecto de Distribu ón de Aguas forma parte integrante de la presente Resolución.

ANOTESE, COMUNIQUESE Y ARCHIVESE.

OFICINA DE NORMALIZACION AGRARIA
DIRECTOR EJECUTIVO

VICTOR MELOS LAVANDERO
SECRETARIO GENERAL
ABOGADO
SANTIAGO CHILE

RICARDO ARIZTIA RUIZ
DIRECTO EJECUTIVO
OFICINA DE NORMALIZACION AGRARIA

VISE A

RAR/gmp.

SERVICIO AGRICOLA Y GANADERO
DIRECCION EJECUTIVA

APRUEBA ESTUDIO DE DIVISION DE DERECHOS DE APROVECHAMIENTO DE AGUAS DE LOS PREDIOS "RESTO DE LA HIJUELA A. DEL FUNDO LA PUNTILLA DE ROMERAL"; "HIJUELA TALLA HUA"; "HIJUELA LA CRUZ O LAS CASAS";"HIJUELA EL CORRAL" Y DEL PROYECTO DE PARCELACION "LOS AROMOS B." DE LA COMUNA DE HIJUELAS, PROVINCIA DE QUILLOTA, Va. REGION VALPARAISO.-

Firmas 27-28-29-30-35

SANTIAGO, 20 MAYO 19

N° 671

VISTOS : Lo dispuesto en el artículo 1°letra e) del DFL. N°. 278 de 1979 del Ministerio de Agricultura; en el artículo 13 de la Ley N°. 18.377 de 1984 que sustituyó el artículo 5° Transitorio del Código de Aguas; los antecedentes tenidos a la vista; y

C O N S I D E R A N D O :

1.- QUE por Acuerdo de Consejo N°. 1.444 de fecha 12 de Abril de 1972, la Corporación de la Reforma Agraria expropió el predio denominado "RESTO DE LA HIJUELA A. DEL FUNDO LA PUNTILLA DE ROMERAL", ubicado en la Comuna de Hijuelas, Provinvia de Quillota, el que se inscribió a nombre de la Corporación citada, a fs. 1.198 Vta. N° 1.125 del Registro de Propiedad del año 1976 del Conservador de Bienes Raíces de QUILLOTA.

Se comprendió en la expropiación los derechos de aprovechamiento de aguas, que son :

- 8,52 % del Canal Comunero, sobre el 100 % en que se divide todo el caudal de este cauce.

Estos derechos no se encuentran inscritos, ellos son certificados en Abril de 1978 por la Comunidad de Canales Romeral - Hijuelas a nombre de "José Lolas Nazrala" y "Asentamiento El Carmen".

Posteriormente, por Acuerdo de Consejo N°. 1.652 de fecha 26 de Abril de 1974, se excluyó de la expropiación del predio una superficie aproximada de 23,10 hectáreas físicas.

2.- QUE por Acuerdo de Consejo N°. 527 de fecha 26 de Junio de 1969, la Corporación de la Reforma Agraria expropió la totalidad del predio "HIJUELA TALLAGUA", ubicado en la Comuna de Hijuelas, Provincia de Quillota, el que se inscribió a nombre de la Corporación citada, a fs. 1.537 N°. 1.426 del Registro de Propiedad del año 1970 del Conservador de Bienes Raíces de Quillota.

Se comprendió en la expropiación los derechos de aprovechamiento de aguas, que son :

a) 4,05 % del Canal Comunero, sobre el 100 % en que se divide todo el caudal de este cauce, derivado de la Segunda Sección del Río Aconcagua.

b) 26,97 % del Canal Panchino, sobre el 100 % en que se divide todo el caudal de dicho cauce, derivado del Estero La Sombra.

c) 5,00 % del Canal del Cerro o Romeral de Purehue, sobre el 100 % en que se divide todo el caudal de dicho cauce, derivado de la Segunda Sección del Río Aconcagua, los que se encuentran inscritos a fs. 61 vuelt. N°. 66 del Registro de Propiedad de Aguas del año 1966 del Conservador de Bienes Raíces de Quillota.

Posteriormente, por Acuerdo de Consejo N°. 33 de fecha 15 de Enero de 1970, se reconoció derecho de Reserva de una superficie aproximada de 40 hectáreas físicas.

3.- QUE por Acuerdo de Consejo N°. 524 de fecha 26 de Junio de 1969, la Corporación de la Reforma Agraria expropió la totalidad del predio "HIJUELA LA CRUZ O LAS CASAS", ubicado en la Comuna de Hijuelas, Provincia de Quillota, el que se inscribió a nombre de la Corporación citada, a fojas 1.535 vuelta N°. 1.425 del Registro de Propiedad del año 1970 del Conservador de Bienes Raíces de Quillota.

Se comprendió en la expropiación los derechos de aprovechamiento de aguas, que son :

a) 2,67 % del Canal Comunero sobre el 100% en que se divide el caudal de este cauce, derivado de la Segunda Sección del Río Aconcagua.

b) 30,38 % del Canal Panchino sobre el 100% en que la Asociación divide el caudal de este cauce, derivado del Estero La Sombra.

c) 10,49 % del Canal del Cerro sobre el 100 % en que se divide el caudal de este cauce, derivado de la Segunda Sección del Río Aconcagua, los que se encuentran inscritos a fs. 60 vuelta N° 65 del Registro de Propiedad de Aguas del año 1966 del Conservador de Bienes Raíces de Quillota.

Posteriormente, por Acuerdo de Consejo N°. 34 de fecha 15 de Enero de 1970, se reconoció derecho de reserva de una superficie aproximada de 51,30 hectáreas físicas.

4. QUE por Acuerdo de Consejo N° 523 de fecha 26 de Junio de 1969, la Corporación de la Reforma Agraria expropió la totalidad del predio "Hijuela El Corral", ubicado en la comuna de Hijuelas, -- Provincia de Quillota, el que se inscribió a nombre de la Corporación citada, a fs. 3.933 vta. N° 3.090 del Registro de Propiedad del año 1970 del - Conservador de Bienes Raíces de Quillota.

Se comprendió en la expropiación los derechos de aprovechamiento de aguas, que son :

a) 3,03 % del Canal Comunero, sobre el 100% en que se divide el caudal de este cauce, derivado de la Segunda Sección del Río Aconcagua.

b) 28,00 % del Canal Panchino, sobre el 100% en que se divide el caudal - de este cauce, derivado del Estero La Sombra.

c) 19,58% del Canal Romeral de Purehue o El Cerro, osbre el 100% en que - se divide el caudal de este cauce, derivado de la Segunda Sección del Río Aconcagua. Estos derechos se encuentran certificados por la Comunidad de Canales Romeral - Hijuelas en Abril de 1978, e inscritos a fojas 59, N° 64 del Registro de Propiedad de Aguas correspondiente al año 1966 del Conservador de Bienes Raíces de Quillota.

Posteriormente, por Acuerdo de Consejo N°. 294 de fecha 26 de Marzo de 1970, se reconoció derecho de reserva, cuya superficie fue fijada por fallo judicial del Tribunal Agrario Provincial de Valparaíso, sentencia de fojas 145 del 12 de Noviembre de 1975, y que corresponde a 115,284 hectáreas físicas.

5.- QUE por Acuerdo de Consejo N°. 522 de fecha 26 de Junio de 1969, la Corporación de la Reforma Agraria expropió la totalidad del predio "HIJUELA LA HIGUERA", ubicado en la Comuna de Hijuelas, Provincia de Quillota, el que se inscribió a nombre de la Corporación citada, a fs. 272 N°. 272 del Registro de Propiedad del año 1970 del Conservador de Bienes Raíces de Quillota.

Posteriormente, por Acuerdo de Consejo N°. 32 de fecha 15 de Enero de 1970, se reconoció el derecho de reserva de una superficie aproximada de 62,60 hectáreas físicas.

Conforme a lo establecido en el Acta de División de Derechos de Aguas, celebrada en Santiago el 10 de Julio de 1979, ante el Notario don Raúl Undurraga Laso, entre doña María Inés Marín Puelma y la Oficina de Normalización Agraria, los derechos que corresponden al Sector efectivamente expropiado son los siguientes:

a) 1,48 % sobre el total en que se divide el Canal Comunero, derivado de la Segunda Sección del Río Aconcagua.

b) 9,65 % del total en que se divide el caudal del Canal Panchino, derivado del Estero La Sombra.

c) 2,00 % del total en que se divide el Canal del Cerro, derivado de la Segunda Sección del Río Aconcagua.

Estos derechos se encuentran inscritos a fojas 58 N°. 63 del Registro de Propiedad de Aguas correspondiente al año 1966 del Conservador de Bienes Raíces de Quillota.

6.- QUE por Acuerdo de Consejo N° 1.655 de fecha 15 de Octubre de 1976, la Corporación de la Reforma Agraria aprobó el Proyecto de Parcelación "LOS AROMOS B.", que comprende la parte efectivamente expropiada de los predios citados en los considerandos anteriores.

R E S U E L V O :

1.- Apruébase el Estudio de División de los Derechos de Aprovechamiento de Aguas del predio "RESTO de la HIJUELA A. del FUNDO LA PUNTILLA de ROMERAL", individualizado en el considerando número uno, fijándose los siguientes derechos de aprovechamiento:

SECTOR EXPROPIADO:

- 4,26 % del Canal Comunero sobre el 100 % en que se divide el caudal de este cauce, derivado de la Segunda Sección del Río Aconcagua.

SECTOR EXCLUIDO:

- 4,26 % del Canal Comunero sobre el 100 % en que se divide el caudal de este cauce, derivado de la Segunda Sección del Río Aconcagua.

2.- Apruébase el Estudio Técnico de División de los Derechos de Aprovechamiento de Aguas del predio "HIJUELA TALLAGUA", individualizado en el considerando número dos, fijándose los siguientes derechos de aprovechamiento:

SECTOR EXPROPIADO:

a) 0,30 % del Canal Comunero sobre el 100 % en que se divide el caudal de este cauce, derivado de la Segunda Sección del Río Aconcagua.

b) 15,28 % del Canal Panchino sobre el 100 % en que la Asociación divide el caudal de este cauce, derivado del Estero La Sombra.

c) 5,00 % del Canal del Cerro sobre el 100 % en que se divide el caudal de este cauce, derivado de la Segunda Sección del Río Aconcagua.

SECTOR RESERVA:

a) 3,75 % del Canal Comunero sobre el 100 % en que se divide el caudal de este cauce, derivado de la Segunda Sección del Río Aconcagua.

b) 11,69 % del Canal Panchino sobre el 100 % en que se divide el caudal de este cauce, derivado del Estero La Sombra.

3.- Apruébase el Estudio de División de los Derechos de Aprovechamiento de Aguas del predio "LA CRUZ o LAS CASAS", individualizado en el considerando número tres, fijándose los siguientes derechos de aprovechamiento:

SECTOR EXPROPIADO:

- 17,75 % del Canal Panchino, sobre el 100 % en que se divide el caudal de este cauce, derivado del Estero La Sombra.

SECTOR RESERVA:

a) 2,67 % del Canal Comunero, sobre el 100 % en que se divide el caudal de este cauce, derivado de la Segunda Sección del Río Aconcagua.

b) 12,63 % del Canal Panchino, sobre el 100 % en que se divide el caudal de este cauce, derivado del Estero La Sombra

c) 10,49 % del Canal Romeral de Purehue o Del Cerro, sobre el 100 % en que se divide el caudal de este cauce, derivado de la Segunda Sección del Río Aconcagua. Los derechos de la reserva se encuentran inscritos a fojas 222 Nº 212 del Registro de Propiedad de Aguas correspondiente al año 1980 del Conservador de Bienes Raíces de Quillota.

4.- Apruébase el Estudio Técnico de División de los Derechos de Aprovechamiento de Aguas del predio "HIJUELA EL CORRAL", individualizado en el considerando número cuatro, fijándose los siguientes derechos de aprovechamiento:

SECTOR EXPROPIADO:

- 13,86 % del Canal Panchino, sobre el 100 % en que se divide el caudal de este cauce, derivado del Estero La Sombra.

SECTOR RESERVA:

a) 3,03 % del Canal Comunero, sobre el 100 % en que se divide el caudal de este cauce, derivado de la Segunda Sección del Río Aconcagua.

b) 14,14 % del Canal Panchino, sobre el 100 % en que se divide el caudal de este cauce, derivado del Estero La Sombra

c) 19,58 % del Canal del Cerro, sobre el 100 % en que se divide el caudal de este cauce, derivado de la Segunda Sección del Río Aconcagua.

5.- Apruébase el Estudio Técnico de División de los Derechos de Aprovechamiento de Aguas del Proyecto de Parcelación "LOS ARROMOS B.", ubicado en la Comuna de Hijuelas, Provincia de Quillota, el que está conformado por los predios expropiados individualizados en los considerandos números 1, 2, 3, 4 y 5.

6.- Los derechos de aprovechamiento de aguas del Proyecto son :

PREDIO: "HIJUELA A. del FUNDO LA PUNTILLA de ROMERAL".

- 4,26 % del Canal Comunero, sobre el 100 % en que se divide el caudal de este cauce, derivado de la Segunda Sección del Río Aconcagua.

PREDIO: "HIJUELA TALLAGUA".

a) 0,30 % del Canal Comunero, sobre el 100 % en que se divide el caudal de este cauce, derivado de la Segunda Sección del Río Aconcagua.

b) 15,28 % del Canal Panchino, sobre el 100 % en que se divide el caudal de este cauce, derivado del Estero La Sombra.

c) 5,00 % del Canal del Cerro, sobre el 100 % en que se divide el caudal - de este cauce, derivado de la Segunda Sección del Río Aconcagua.

PREDIO: "HIJUELA LA CRUZ o LAS CASAS".

- 17,75 % del Canal Panchino, sobre el 100 % en que se divide el caudal de este cauce, derivado del Estero La Sombra.

PREDIO: "HIJUELA EL CORRAL".

a) 13,86 % del Canal Panchino, sobre el 100 % en que se divide el caudal - de este cauce, derivado del Estero La Sombra.

PREDIO: "HIJUELA LA HIGUERA".

a) 1,48 % del Canal Comunero, sobre el 100 % en que se divide el caudal - de este cauce, derivado de la Segunda Sección del Río Aconcagua.

b) 9,65 % del Canal Panchino, sobre el 100 % en que se divide el caudal - de este cauce, derivado del Estero La Sombra.

c) 2,00 % del Canal El Cerro, sobre el 100 % en que se divide el caudal - de este cauce, derivado de la Segunda Sección del Río Aconcagua.

7.- La distribución de estos derechos es la si - guiente:

A.- CANAL COMUNERO:

a) Predio: "RESTO DE LA HIJUELA A. del FUNDO LA PUNTILLA de ROMERAL":

| Unidad | Sup. Riego,HAS. | Derechos % |
|---|---|---|
| Parcela 1 | 5,60 | 1,15 |
| 2 | 7,20 | 1,47 |
| 3 | 8,00 | 1,64 |
| TOTAL: | 20,80 | 4,26 |

b) Predio: "HIJUELA TALLAGUA".

| Unidad | Sup. Riego,Has. | Derechos % |
|---|---|---|
| Parcela 5 A | 1,20 | 0,30 % |
| TOTAL: | 1,20 | 0,30 % |

c) Predio: "LA HIGUERA":

| Unidad | Sup, Riego,Has. | Derechos % |
|---|---|---|
| Parcela 17 | 5,40 | 1,48 % |
| TOTAL: | 5,40 | 1,48 % |

B.- Canal "ROMERAL de PUREHUE o EL CERRO".

a) Predio: "HIJUELA TALLAGUA".

| Unidad | Sup. Riego,Has. | Derechos % |
|---|---|---|
| R. C. 1 | 17,90 | 5,00 |
| TOTAL | 17,90 | 5,00 |

b) Predio: "LA HIGUERA":

| Unidad | Sup.Riego, Has. | Derechos % |
|---|---|---|
| Parcela 17 | 5,00 | 2,00 |
| TOTAL: | 5,00 | 2,00 |

c) CANAL " "PANCHINO":

| Nombre del predio | Unidad | | Sup. Riego, HAS. | Derechos % |
|---|---|---|---|---|
| Hijuela "Tallagua" | Parcela | 4 | 13,60 | 6,83 |
| | | 5-A | 2,36 | 1,19 |
| | | 5-B | 8,84 | 4,44 |
| | | 6 | 18,10 | 9,10 |
| | | 7(p) | 4,10 | 2,06 |
| | Sitio | 1 | 0,20 | 0,10 |
| | | 2 | 0,20 | 0,10 |
| Hijuela "LA CRUZ o LAS CASAS". | Parcela | 7 (p) | 2,00 | 1,01 |
| | | 8 | 5,00 | 2,51 |
| | | 9 | 6,40 | 3,22 |
| | | 10 | 5,70 | 2,86 |
| | | 12 (p) | 3,00 | 1,51 |
| | | 13 (p) | 4,00 | 2,01 |
| | Sitio | 3 | 0,30 | 0,15 |
| | | 4 | 0,50 | 0,25 |
| | | 5 | 0,40 | 0,20 |
| | | 6 | 0,20 | 0,10 |
| | | 7 | 0,20 | 0,10 |
| | | 8 | 0,40 | 0,20 |
| | | 9 | 0,40 | 0,20 |
| Hijuela "EL CORRAL". | Parcela | 11 | 8,00 | 4,02 |
| | | 14 | 7,80 | 3,92 |
| | | 12 (p) | 3,00 | 1,51 |
| | | 13 (p) | 2,00 | 1,01 |
| | Sitio | 10 | 0,30 | 0,15 |
| Hijuela "LA HIGUERA". | Parcela | 15 | 6,40 | 3,22 |
| | | 16 | 7,50 | 3,77 |
| | Sitio | 11 | 0,50 | 0,25 |
| | | 12 | 0,50 | 0,25 |
| | | 13 | 0,60 | 0,30 |
| | TOTAL: | | 112,50 | 56,54 |

7.- Los turnos que sea necesario establecer para mejor aprovechamiento de las aguas serán fijados de común acuerdo por los interesados.

8.- Los propietarios de cada lote concurrirán a prorrata de sus respectivos derechos al pago de los gastos de administración y conservación de los canales que conduzcan las aguas comunes y al pago de las cuotas de la Organización de Usuarios respectiva.

9.- Se deja constancia que el Estudio Técnico de División de las Aguas forma parte de la presente Resolución, debiendo archivarse ambos documentos en el Registro de Propiedad de Aguas del Conservador de Bienes Raíces respectivo.

ANOTESE, TRANSCRIBASE Y COMUNIQUESE.

SERVICIO AGRICOLA Y GANADERO
DELEGADO DE GOBIERNO

ALEJANDRO MARCHANT BAEZA
INGENIERO AGRONOMO
DIRECTOR EJECUTIVO Y
DELEGADO DE GOBIERNO

TLC/gso

DISTRIBUCION:
- Dirección Ejecutiva.
- Fiscalía.
- Unidad Técnica.
- Dirección Regional.
- Archivo Conservador.
- Of. de Partes.

DIRECCION EJECUTIVA

APRUEBA ESTUDIO DE DIVISION DE DERECHOS DE APROVECHAMIENTO DE AGUAS DE LOS PREDIOS "HIJUELA UNO DE LA HACIENDA VISTA HERMOSA", "HIJUELA DOS DE LA HACIENDA VISTA HERMOSA", "HIJUELA N° 3 DE LA HACIENDA VISTA HERMOSA", "HIJUELA N° 4 DE LA HACIENDA VISTA HERMOSA, "HIJUELA QUINTA DE LA HACIENDA VISTA HERMOSA" Y DEL PROYECTO DE PARCELACION "VISTA HERMOSA" DE LA COMUNA DE CALERA, PROVINCIA DE QUILLOTA, V REGION.

Ficha 3 - 0 7

SANTIAGO, 21 ENE. 19

N° 100

VISTOS : Lo dispuesto en el artículo 1° letra e) del DFL. N° 278, de 1979 del Ministerio de Agricultura; en el artículo 13 de la Ley N° 18.377 de 1984 que sustituyó el artículo 5° transitorio del Código de Aguas; los antecedentes tenidos a la vista,- y

CONSIDERANDO :

1. Que por Acuerdo de Consejo N° 214 de fecha 24 de Febrero de 1971, la Corporación de la Reforma Agraria expropió la totalidad del predio denominado "Hijuela Uno de la Hacienda Vista Hermosa", ubicado en la comuna de Calera, provincia de Quillota, el que se inscribió a nombre de la Corporación citada, a fs. 607 vta. N° 677 del Registro de Propiedad del año 1973 del Conservador de Bienes Raíces de Quillota.

Se comprendió en la expropiación los derechos de aprovechamiento de aguas, que son :

- 180 acciones o cuadras de riego permanente del Canal Ocoa, perteneciente a la 3ra. Sección del Río Aconcagua.
- 0,52 acciones del Canal Echeverría, proveniente del Estero Llay Llay equivalente a un 17,35 % de los derechos de la Hacienda Vista Hermosa.

Estos derechos no se encuentran inscritos. Sin embargo, corresponden a los señalados en el informe de distribución de los derechos de agua entre las Hijuelas formadas de la Hacienda "Vista Hermosa", realizado por el Ingeniero Civil señor Víctor Pellegrini P. de acuerdo a lo establecido en la escritura de Hijuelación de fecha 17 de Mayo de 1965, la cual fue registrada ante el Notario y Archivero Judicial de Valparaíso don Julio Lavín A. a fs. 331 N° 134 del año 1965,

Posteriormente, por Acuerdo de Consejo N° 235 de fecha 8 de Marzo de 1974 se reconoció derecho de reserva de una superficie aproximada de 40 hectáreas físicas.

2. Que por Acuerdo de Consejo N°215 de fecha 24 de Febrero de 1971, la Corporación de la Reforma Agraria expropió la totalidad del predio "Hijuela Dos de la Hacienda Vista Hermosa", ubicado en la comuna de Calera, provincia de Quillota, el que inscribió a nombre de la Corporación citada, a fs. 1240 vta. N°1177 del Registro de Propiedad del año 1973 del Conservador de Bienes Raíces de Quillota.

Se comprendió en la expropiación los derechos de aprovechamiento de aguas, que son :

- 216 acciones o cuadrás de riego permanente del canal Ocoa, perteneciente a la 3ra. Sección del Río Aconcagua.
- 0,21 acción del canal Echeverría, proveniente del Estero Llay - Llay equivalentes a un 6,85 % de los derechos de la Hacienda Vista Hermosa.

Estos derechos no se encuentran inscritos. Sin embargo, corresponden a los señalados en el informe de distribución de los derechos de agua entre las Hijuelas formadas de la Hacienda "Vista Hermosa", realizado por el Ingeniero Civil señor Víctor Pellegrini P. de acuerdo a lo establecido en la escritura de Hijuelación de fecha 17 de Mayo de 1965, la cual fue registrada ante el Notario y Archivero Judicial de Valparaíso don Julio Lavín A. a fs. 331 N°134 del año 1965.

Posteriormente, por Acuerdo de Consejo N°244 de fecha 8 de Marzo de 1974, se reconoció derecho de reserva de una superficie aproximada de 35,4 hectáreas físicas.

3. Que por Acuerdo de Consejo N°1051 de fecha 4 de Diciembre de 1969, la Corporación de la Reforma Agraria expropió la totalidad del predio "Hijuela N°3 de la Hacienda Vista Hermosa", ubicado en la comuna de Calera, provincia de Quillota, el que se inscribió a nombre de la Corporación citada, a fs. 3511 N°2628 del Registro de Propiedad del año 1970 del Conservador de Bienes Raíces de Quillota.

Se comprendió en la expropiación los derechos de aprovechamiento de aguas, que son :

- 190 acciones o cuadras de riego permanente del canal Ocoa, perteneciente a la 3ra. Sección del Río Aconcagua.

Estos derechos no se encuentran inscritos. Sin embargo, corresponden a los señalados en el informe de distribución de los derechos de agua entre las Hijuelas formadas de la Hacienda "Vista Hermosa", realizado por el Ingeniero Civil señor Víctor Pellegrini P. de acuerdo a los establecido en la escritura de Hijuelación de fecha 17 de Mayo de 1965, la cual fue registrada ante el Notario y Archivero Judicial de Valparaíso don Julio Lavín A. a fs 331 N°134 del año 1965.

Posteriormente, por Acuerdo de Consejo N° 961 de fecha 6 de Agosto de 1970 se reconoció derecho de reserva de una superficie aproximada de 49,09 hectáreas físicas.

4. Que por Acuerdo de Consejo N°1050 de fecha 4 de Diciembre de 1969, la Corporación de la Reforma Agraria expropió la totalidad del predio "Hijuela N°4 de la Hacienda Vista Hermosa", ubicado en la comuna de Calera, provincia de Quillota, el que se inscribió a nombre de la Corporación citada, a fs. 999 vta. N°1219 del Registro de Propiedad del año 1971 del Conservador de Bienes Raíces de Quillota.

Se comprendió en la expropiación los derechos de aprovechamiento de aguas, que son :

- 114 acciones o cuadras de riego permanente del canal Ocoa, perteneciente a la 3ra. Sección del Río Aconcagua.
- 1,46 acciones del canal Echeverría proveniente del Estero Llay - Llay, equivalentes a un 48,86 % de los derechos de la Hacienda Vista Hermosa.

Estos derechos no se encuentran inscritos. Sin embargo, corresponden a los señalados en el informe de distribución de los derechos de agua entre las Hijuelas formadas de la Hacienda "Vista Hermosa", realizado por el Ingeniero Civil señor Víctor Pellegrini P. de acuerdo a lo establecido en la escritura de Hijuelación de fecha 17 de Mayo de 1965, la cual fue registrada ante el Notario y Archivero Judicial de Valparaíso don Julio Lavín A. a fs. 331 N°134 del año 1965.

Posteriormente, por Acuerdo de Consejo N° 294 de fecha 13 de Marzo de1974, se reconoció derecho de reserva de una superficie aproximada de 46,40 hectáreas físicas.

5. Que por Acuerdo de Consejo N° 692 de fecha 25 de Junio de 1970, la Corporación de la Reforma Agraria expropió la totalidad del predio "Hijuela Quinta de la Hacienda Vista Hermosa", ubicado en la comuna de Calera, provincia de Quillota, el que se inscribió a nombre de la Corporación citada, a fs. 3512 vta. N° 2629 del Registro de Propiedad del año 1970 del Conservador de Bienes Raíces de Quillota.

Se comprendió en la expropiación los derechos de aprovechamiento de aguas, que son :

- 100 acciones o cuadras de riego permanente del Canal Ocoa, perteneciente a la 3ra. Sección del Río Aconcagua.
- 0,81 acción del Canal Echeverría, proveniente del Estero LLay Llay - equivalente a un 26,94 % de los derechos de la Hacienda "Vista Hermosa".
- 200 acciones o cuadras de riego permanente del canal Pequenes perteneciente a la 3ra. Sección del Río Aconcagua.

Estos derechos no se encuentran inscritos. Sin embargo, corresponden a los señalados en el informe de distribución de los derechos de agua entre las Hijuelas formadas de la Hacienda "Vista Hermosa", realizado por el Ingeniero Civil señor Víctor Pellegrini P. de acuerdo a lo establecido en - la escritura de Hijuelación de fecha 17 de Mayo de 1965, la cual fue registrada ante el Notario y Archivero Judicial de Valparaíso don Julio Lavín A. a fs. 331 N° 134 del año 1965.

Posteriormente, por Acuerdo de Consejo N° 2398 de fecha 10 Mayo de 1974 se excluyó de la expropiación del predio una superficie aproximada de 6,65 hectáreas físicas.

6. Que por Acuerdo de Consejo N° 3512 de fecha 26 de Julio de 1974, la Corporación de la Reforma Agraria aprobó el Proyecto de Parcelación "VISTA HERMOSA", que comprende la parte efectivamente expropiada de los predios citados en los considerandos anteriores.

RESUELVO :

1.- Apruébase el Estudio de División de los Derechos de Aprovechamiento de Aguas del predio "Hijuela Uno de la Hacienda Vista Hermosa", individualizado en el considerando número uno, fijándose los siguientes derechos de aprovechamiento:

SECTOR EXPROPIADO :
- 135,63 acciones del canal Ocoa.
- 0,32 acción del canal Echeverría.

SECTOR RESERVA :
- 44,37 acciones del canal Ocoa.
- 0,20 acción del canal Echeverría

2.- Apruébase el Estudio Técnico de División de los Derechos de Aprovechamiento de Aguas del predio "Hijuela Dos de la Hacienda Vista Hermosa" individualizado en el considerando número dos, fijándose los siguientes derechos de aprovechamiento:

SECTOR EXPROPIADO :
- 166,95 acciones del canal Ocoa.
- 0,21 acción del canal Echeverría.

SECTOR RESERVA :
- 49,05 acciones del canal Ocoa.

3.- Apruébase el Estudio de División de los Derechos de Aprovechamiento de Aguas del predio "Hijuela N°3 de la Hacienda Vista Hermosa", individualizado en el considerando número-tres, fijándose los siguientes derechos de aprovechamiento :

SECTOR EXPROPIADO :
- 132,32 acciones del canal Ocoa.

SECTOR RESERVA :
- 57,68 acciones del canal Ocoa.

4. Apruébase el Estudio Técnico de División de los Derechos de aprovechamiento de Aguas del predio "Hijuela N°4 de la Hacienda Vista Hermosa", individualizado en el considerando número cuatro fijándose los siguientes derechos de aprovechamiento :

SECTOR EXPROPIADO :

- 114,00 acciones del canal Ocoa.
- 0,12 acción del canal Echeverría.

SECTOR RESERVA :

- 1,34 acciones del canal Echeverría.

5. Apruébase el Estudio de División de los Derechos de Aprovechamiento de Aguas del predio "Hijuela Quinta de la Hacienda Vista Hermosa" individualizado en el considerando número cinco, fijándose los siguientes derechos de aprovechamiento :

SECTOR EXPROPIADO :

- 89,53 acciones del canal Ocoa.
- 0,81 acción del canal Echeverría.
- 200,00 acciones del canal Pequenes.

SECTOR EXCLUIDO :

- 10,47 acciones del canal Ocoa.

6. Apruébase el EStudio Técnico de División de los Derechos de Aprovechamiento de Aguas del Proyecto de Parcelación "VISTA HERMOSA", ubicado en la comuna de Calera, el que está conformado por los predios expropiados individualizados en los considerandos números uno al cinco de la presente Resolución.

7. Los derechos de aprovechamiento del Proyecto son

Predio : "Hijuela Uno de la Hacienda Vista Hermosa"

- 135,68 acciones del canal Ocoa.
- 0,32 acción del canal Echeverría.

Predio : "Hijuela Dos de la Hacienda Vista Hermosa"

- 166,95 acciones del canal Ocoa.
- 0,21 acción del canal Echeverría.

Predio : "Hijuela N°3 de la Hacienda Vista Hermosa"

- 132,32 acciones del canal Ocoa.

Predio : "Hijuela N°4 de la Hacienda Vista Hermosa"

- 114,00 acciones del canal Ocoa.
- 0,12 acción del canal Echeverría.

Predio : "Hijuela Quinta de la Hacienda Vista Hermosa"

- 89,53 acciones del canal Ocoa.
- 0,81 acción del canal Echeverría.
- 200,00 acciones del canal Pequenes.

8. La distribución de estos derechos es - la siguiente :

Predio "Hijuela Uno de la Hacienda Vista Hermosa"

| UNIDAD | SUP.RIEGO (Hás) | DERECHOS DE APROVECHAMIENTO CANAL OCOA (acciones) | CANAL ECHEVERRIA (acciones) |
|---|---|---|---|
| Parcelas | | | |
| 1 | 4,60 | 6,39 | -- |
| 2 | 4,50 | 6,25 | -- |
| 3 | 4,20 | 5,84 | -- |
| 4 | 4,30 | 5,98 | -- |
| 5 | 4,20 | 5,84 | -- |
| 6 | 4,40 | 6,12 | -- |
| 7 | 5,10 | 7,09 | -- |
| 8 | 4,20 | 5,84 | -- |
| 9 | 4,40 | 6,12 | -- |
| 10 | 4,70 | 6,54 | -- |
| 11 | 4,80 | 6,67 | -- |
| 12 | 4,70 | 6,54 | -- |
| 13 | 4,80 | 6,67 | -- |
| 14 | 4,90 | 6,81 | -- |
| 18 (parte) | 1,70 | 2,36 | -- |
| 19 (parte) | 1,70 | 2,36 | -- |

| UNIDAD | DERECHOS DE APROVECHAMIENTO SUP.RIEGO (Hás) | CANAL OCOA (acciones) | CANAL ECHEVERRIA (acciones) |
|---|---|---|---|
| Parcelas | | | |
| 22 | 5,20 | 7,23 | -- |
| 23 | 4,20 | 5,84 | -- |
| 24 | 4,10 | 5,70 | -- |
| 25 | 4,20 | 5,84 | -- |
| Sitios | | | |
| 8 | 0,80 | 1,11 | -- |
| 9 | 0,50 | 0,69 | -- |
| 10 | 0,50 | 0,69 | -- |
| 11 | 0,60 | 0,83 | -- |
| 12 | 0,40 | 0,56 | -- |
| 13 | 0,70 | 0,97 | -- |
| 14 | 0,60 | 0,83 | -- |
| 15 | 0,60 | 0,83 | -- |
| 16 | 0,70 | 0,97 | -- |
| 17 | 0,50 | 0,69 | -- |
| 18 | 0,60 | 0,83 | -- |
| 19 | 0,60 | 0,83 | -- |
| 20 | 0,50 | 0,69 | -- |
| 21 | 0,40 | 0,56 | -- |
| 22 | 0,50 | 0,69 | -- |
| 23 | 0,50 | 0,69 | -- |
| 24 | 0,60 | 0,83 | -- |
| 25 | 0,90 | 1,25 | -- |
| 26 | 0,40 | 0,56 | -- |
| 27 | 0,30 | 0,42 | -- |
| 28 | 0,50 | 0,69 | |
| 29 | 0,60 | 0,83 | -- |
| 30 (parte) | 0,20 | 0,28 | -- |
| 31 (parte) | 0,20 | 0,28 | -- |
| Bien Común | | | |
| "O" | 10,60 | -- | 0,32 |
| TOTAL : | 108,20 | 135,63 | 0,32 |

Predio "Hijuela Dos de la Hacienda Vista Hermosa"

| UNIDAD | SUP.RIEGO (Hás) | DERECHOS DE APROVECHAMIENTO CANAL OCOA (acciones) | CANAL ECHEVERRIA (acciones) |
|---|---|---|---|
| Parcelas | | | |
| 15 (parte) | 1,8 | -- | 0,07 |
| 16 (parte) | 1,9 | -- | 0,07 |
| 17 (parte) | 2,1 | -- | 0,07 |
| 15 (parte) | 3,60 | 5,13 | -- |
| 16 (parte) | 3,70 | 5,27 | -- |
| 17 (parte) | 3,40 | 4,84 | -- |
| 18 (parte) | 2,50 | 3,56 | -- |
| 19 (parte) | 2,60 | 3,70 | -- |
| 20 | 4,50 | 6,40 | -- |
| 21 | 4,40 | 6,26 | -- |
| 26 | 4,10 | 5,84 | -- |
| 27 | 4,60 | 6,55 | -- |
| 28 | 4,90 | 6,97 | -- |
| 29 | 5,40 | 7,69 | -- |
| 30 | 4,20 | 5,98 | -- |
| 31 | 4,20 | 5,98 | -- |
| 32 | 4,30 | 6,12 | -- |
| 33 | 4,60 | 6,55 | -- |
| 34 | 5,00 | 7,12 | -- |
| 35 | 4,90 | 6,97 | -- |
| 36 | 4,50 | 6,40 | -- |
| 37 | 4,60 | 6,55 | -- |
| 38 | 4,40 | 6,26 | -- |
| 39 | 4,50 | 6,40 | -- |
| 40 | 4,20 | 15,98 | -- |
| 41 | 4,20 | 5,98 | -- |
| 42 (parte) | 1,30 | 1,85 | -- |
| Sitios | | | |
| 1 | 0,80 | 1,14 | -- |
| 2 | 0,50 | 0,71 | -- |
| 3 | 0,50 | 0,71 | -- |
| 4 | 0,50 | 0,71 | -- |
| 5 | 0,50 | 0,71 | -- |
| 6 | 0,50 | 0,71 | -- |
| 7 | 0,60 | 0,85 | -- |

| UNIDAD | SUP.RIEGO (Hás.) | DERECHOS DE APROVECHAMIENTO CANAL OCOA (acciones) | CANAL ECHEVERRIA (acciones) |
|---|---|---|---|
| Sitios | | | |
| 30 (parte) | 0,40 | 0,57 | -- |
| 31 (parte) | 0,50 | 0,71 | -- |
| 32 | 1,00 | 1,42 | -- |
| 33 | 0,90 | 1,28 | -- |
| 34 | 0,80 | 1,14 | -- |
| 35 | 0,80 | 1,14 | -- |
| 36 | 0,80 | 1,14 | -- |
| 37 | 0,90 | 1,28 | -- |
| 38 | 1,00 | 1,42 | -- |
| 39 | 0,90 | 1,28 | -- |
| 40 | 1,00 | 1,42 | -- |
| 41 | 0,90 | 1,28 | -- |
| 42 | 0,90 | 1,28 | -- |
| 43 | 0,80 | 1,14 | -- |
| 44 | 0,80 | 1,14 | -- |
| 45 | 0,80 | 1,14 | -- |
| 46 | 0,80 | 1,14 | -- |
| 47 | 0,80 | 1,14 | -- |
| TOTAL : | 123,10 | 166,95 | 0,21 |

Predio : "Hijuela N°3 de la Hacienda Vista Hermosa"

| UNIDAD | SUP.RIEGO (Hás) | DERECHOS DE APROVECHAMIENTO CANAL OCOA (acciones) |
|---|---|---|
| Parcelas | | |
| 42 (parte) | 4,30 | 5,27 |
| 43 | 4,50 | 5,52 |
| 44 | 4,60 | 5,64 |
| 45 | 5,30 | 6,50 |
| 46 | 4,90 | 6,01 |
| 47 | 4,50 | 5,52 |
| 48 | 4,70 | 5,76 |
| 49 | 5,40 | 6,62 |

| UNIDAD | SUP.RIEGO (Hás) | DERECHOS DE APROVECHAMIENTO CANAL OCOA (acciones) |
|---|---|---|
| Parcelas | | |
| 50 | 4,50 | 5,52 |
| 51 | 4,40 | 5,39 |
| 77 | 4,10 | 5,02 |
| 78 | 4,30 | 5,26 |
| 79 | 4,60 | 5,63 |
| 80 | 4,20 | 5,15 |
| 82 | 5,30 | 6,50 |
| 83 | 4,60 | 5,64 |
| 84 | 4,70 | 5,76 |
| 85 | 4,70 | 5,76 |
| Sitios | | |
| 48 | 0,80 | 0,98 |
| 49 | 0,80 | 0,98 |
| 50 | 0,80 | 0,98 |
| 51 | 0,80 | 0,98 |
| 52 | 0,90 | 1,10 |
| 53 | 0,90 | 1,10 |
| 54 | 0,90 | 1,10 |
| 55 | 1,00 | 1,23 |
| 56 | 0,90 | 1,10 |
| 57 | 1,00 | 1,23 |
| 58 A | 0,40 | 0,49 |
| 59 B | 0,50 | 0,61 |
| 67 | 0,40 | 0,49 |
| 68 | 0,50 | 0,61 |
| 69 | 0,50 | 0,61 |
| 70 | 0,50 | 0,61 |
| 71 | 0,50 | 0,61 |
| 72 | 0,50 | 0,61 |
| 73 | 0,50 | 0,61 |
| 74 | 0,50 | 0,61 |
| 75 | 0,50 | 0,61 |
| 76 | 0,50 | 0,61 |
| 77 | 0,50 | 0,61 |
| 78 | 0,50 | 0,61 |

| UNIDAD | SUP.RIEGO (Hás) | DERECHOS DE APROVECHAMIENTO CANAL OCOA (ACCIONES) |
|---|---|---|
| Sitios | | |
| 79 | 0,50 | 0,61 |
| 83 | 0,80 | 0,98 |
| 84 | 0,50 | 0,61 |
| 85 | 0,50 | 0,61 |
| 86 | 0,60 | 0,74 |
| 87 | 0,60 | 0,74 |
| 88 | 0,50 | 0,61 |
| 89 | 0,60 | 0,74 |
| 90 | 0,50 | 0,61 |
| 91 | 0,70 | 0,86 |
| 92 | 0,50 | 0,61 |
| 93 | 0,50 | 0,61 |
| 94 | 0,50 | 0,61 |
| 95 | 0,50 | 0,61 |
| 96 | 0,50 | 0,61 |
| 97 | 0,50 | 0,61 |
| TOTAL : | 108,00 | 132,32 |

Predio : "Hijuela 4ta. de la Hacienda Vista Hermosa"

| UNIDAD | SUP.RIEGO (Hás) | DERECHOS DE APROVECHAMIENTO CANAL OCOA (acciones) | CANAL ECHEVERRIA (acciones) |
|---|---|---|---|
| Parcelas | | | |
| 61 | 5,60 | 7,10 | -- |
| 62 | 5,80 | 1,90 | 0,12 |
| 63 | 5,20 | 6,60 | -- |
| 64 | 5,20 | 6,60 | -- |
| 65 | 5,50 | 6,98 | -- |
| 66 | 4,40 | 5,58 | -- |
| 67 | 4,50 | 5,71 | -- |
| 68 | 4,50 | 5,71 | -- |
| 69 | 4,50 | 5,71 | -- |
| 70 | 4,50 | 5,71 | -- |

| UNIDAD | SUP.RIEGO (Hás) | DERECHOS DE APROVECHAMIENTO CANAL OCOA (acciones) | CANAL ECHEVERRIA (acciones) |
|---|---|---|---|
| 71 | 4,40 | 5,58 | -- |
| 72 | 4,40 | 5,58 | -- |
| 73 | 4,40 | 5,58 | -- |
| 74 | 4,20 | 5,33 | -- |
| 75 | 4,20 | 5,33 | -- |
| 76 | 4,40 | 5,58 | -- |
| 81 | 4,40 | 5,58 | -- |
| Sitios | | | |
| 60 | 0,20 | 0,25 | -- |
| 61 | 0,40 | 0,51 | -- |
| 62 | 1,00 | 1,27 | -- |
| 63 | 0,80 | 1,01 | -- |
| 64 | 1,00 | 1,27 | -- |
| 65 | 0,70 | 0,89 | -- |
| 66 | 0,90 | 1,14 | -- |
| 80 | 0,50 | 0,63 | -- |
| 81 | 1,10 | 1,39 | -- |
| 82 | 0,90 | 1,14 | -- |
| 98 | 0,50 | 0,63 | -- |
| 99 | 0,50 | 0,63 | -- |
| 100 | 0,50 | 0,63 | -- |
| 101 | 0,50 | 0,63 | -- |
| 102 | 0,50 | 0,63 | -- |
| 103 | 0,60 | 0,76 | -- |
| 104 | 0,60 | 0,76 | -- |
| 114 | 0,60 | 0,76 | -- |
| 115 | 0,80 | 1,01 | -- |
| 116 | 0,80 | 1,01 | -- |
| Escuela | 0,70 | 0,89 | -- |
| TOTAL: | 94,20 | 114,00 | 0,12 |

Predio : "Hijuela Quinta de la Hacienda Vista Hermosa"

| UNIDAD | SUP. RIEGO (Hás) | DERECHOS DE APROVECHAMIENTO CANAL OCOA (acciones) | CANAL ECHEVERRIA (acciones) | CANAL PEQUENES (acciones) |
|---|---|---|---|---|
| Parcelas | | | | |
| 52 | 6,20 | 10,32 | -- | -- |
| 53 | 5,00 | 8,32 | -- | -- |
| 54 | 4,80 | 7,99 | -- | -- |
| 55 | 5,70 | 9,48 | -- | -- |
| 56 | 4,90 | 8,15 | -- | -- |
| 57 | 5,00 | 8,32 | -- | -- |
| 58 | 5,10 | 8,49 | -- | -- |
| 59 | 5,20 | 8,65 | -- | -- |
| 60 | 4,70 | 7,82 | -- | -- |
| 86 | 18,00 | -- | -- | 19,79 |
| 87 | 11,80 | -- | -- | 12,97 |
| 88 | 10,60 | -- | -- | 11,65 |
| 89 | 9,30 | -- | -- | 10,22 |
| 90 | 9,40 | -- | -- | 10,34 |
| 91 | 11,20 | -- | -- | 12,31 |
| 92 | 10,60 | -- | -- | 11.65 |
| 93 | 10,30 | -- | -- | 11,32 |
| 94 | 8,60 | -- | -- | 9,46 |
| 95 | 10,30 | -- | -- | 11.32 |
| 96 | 8,90 | -- | -- | 9,79 |
| 97 | 8,90 | -- | -- | 9,79 |
| 98 | 8,60 | -- | -- | 9,46 |
| 99 | 6,90 | -- | -- | 7,59 |
| 100 | 7,00 | -- | -- | 7,70 |
| 101 | 8,50 | -- | -- | 9,34 |
| 102 | 8,00 | -- | -- | 8,80 |
| 103 | 5,70 | -- | -- | 6,27 |
| 104 | 5,20 | -- | -- | 5,72 |
| Sitios | | | | |
| 105 | 0,50 | 0,83 | -- | -- |
| 106 | 0,50 | 0,83 | -- | -- |
| 107 | 0,40 | 0,67 | -- | -- |
| 108 | 0,50 | 0,83 | -- | -- |
| 109 | 0,50 | 0,83 | -- | -- |
| 110 | 0,60 | 1,00 | -- | -- |
| 111 | 0,10 | 0,17 | -- | -- |

| UNIDAD | SUP. RIEGO (Hás) | DERECHOS DE APROVECHAMIENTO CANAL OCOA (acciones) | CANAL ECHEVERRIA (acciones) | CANAL PEQUENES (acciones) |
|---|---|---|---|---|
| Sitios | | | | |
| 112 | 0,60 | 1,00 | -- | -- |
| 113 | 0,60 | 1,00 | -- | -- |
| 117 | 0,50 | 0,83 | -- | -- |
| 118 | 0,50 | 0,83 | -- | -- |
| 119 | 0,60 | 1,00 | -- | -- |
| 120 | 0,30 | 0,50 | -- | -- |
| 121 | 0,30 | 0,50 | -- | -- |
| 122 | 0,40 | 0,67 | -- | -- |
| 123 | 0,30 | 0,50 | -- | -- |
| 124 | 0,50 | -- | -- | 0,55 |
| 125 | 0,70 | -- | -- | 0,77 |
| 126 | 0,90 | -- | -- | 0,99 |
| 127 | 0,60 | -- | -- | 0,66 |
| 128 | 0,60 | -- | -- | 0,66 |
| 129 | 0,60 | -- | -- | 0,66 |
| 130 | 0,20 | -- | -- | 0,22 |
| Bien Común | | | | |
| "0" | 28,20 | -- | 0,81 | -- |
| TOTAL : | 263,90 | 89,53 | 0,81 | 200,00 |

Los turnos que sea necesario establecer para el mejor aprovechamiento de las aguas serán fijados de común acuerdo por los interesados.

9. Los propietarios de cada lote concurrirán a prorrata de sus respectivos derechos al pago de los gastos de administración y conservación de los canales que conduzcan las aguas comunes y al pago de las cuotas de la Organización de Usuarios respectiva.

10. Se deja constancia que el Estudio Técnico de División de las Aguas forma parte de la presente Resolución, debiendo archivarse ambos documentos en el Registro de Propiedad de Aguas del Conservador de Bienes Raíces respectivo.

ANOTESE, TRANSCRIBASE Y COMUNIQUESE.

ALEJANDRO MARCHANT BAEZA
INGENIERO AGRONOMO
DIRECTOR EJECUTIVO Y
DELEGADO DE GOBIERNO

SERVICIO AGRICOLA Y GANADERO
DELEGADO DE GOBIERNO

HUS/EBA/cpn.

Distribución:
- D. Ejecutiva
- Fiscalía
- Unidad Técnica
- D. Regional
- A. Conservador
- Of. Partes
- Interesado

# COMUNA DE NOGALES

DIRECCION EJECUTIVA

APRUEBA ESTUDIO TECNICO DE DIVISION DE DERECHOS DE APROVECHAMIENTO DE AGUAS DE LOS PREDIOS "HACIENDA EL MELON", "LOTE UNO DE LA HIJUELA EL CARMEN O HIJUELA CUARTA DE LA HACIENDA LA PEÑA Y LOTE DOS DE LA HIJUELA EL CARMEN O HIJUELA CUARTA DE LA HACIENDA LA PEÑA", "RESTO DE LA HIJUELA PRIMERA-NOGALES", "HIJUELA NUMERO 4 DE LA SUBDIVISION DEL FUNDO SANTA HERMINIA, EX-FUNDO LA PALMILLA,"PARCELA PRIMERA DEL FUNDO SANTA-HERMINIA" Y "PARTE DE LA HIJUELA TERCERA - EL CERRILLO DE LA HACIENDA LA PEÑA" Y DEL PROYECTO DE PARCELACION "EL MELON", DE LA COMUNA DE NOGALES, PROVINCIA DE QUILLOTA, V REGION.

Fichas 56-57-58-59-63-70-71-83-84-86

SANTIAGO, 09 NOV. 1987

N° 8336 /

VISTOS: Lo dispuesto en el artículo 5° transitorio del Código de Aguas; los antecedentes tenidos a la vista y

CONSIDERANDO:

1.- Que por Acuerdo de Consejo N° 174 de fecha 28 de Abril de 1966, la Corporación de la Reforma Agraria expropió la totalidad del predio denominado "HACIENDA EL MELON, COMPUESTA POR LA HIJUELA A-UNO-a, HIJUELA A-UNO-b, HIJUELA A-DOS, HIJUELA A-TRES, HIJUELA B-UNO, HIJUELA B-DOS, HIJUELA B-TRES, HIJUELA C-UNO, HIJUELA C-DOS, HIJUELA C-TRES, HIJUELA D-UNO-a, HIJUELA D-UNO-b, HIJUELA D-UNO-c,HIJUELA D-DOS, HIJUELA D-TRES, HIJUELA LAS CASAS PATRONALES, HIJUELA LOTE A e HIJUELA LOTE B",ubicado en la comuna de Nogales, provincia de Quillota, el que se inscribió a nombre de la Corporación citada a fs.1461 N°1750 del Registro de Propiedad del año 1967 del Conservador de Bienes Raíces de Quillota.

Se comprendió en la expropiación del predio los derechos de aprovechamiento de aguas que son:

a) 3,0 acciones del Canal Purutún.

b) La totalidad de las aguas que conduce el Canal Melón, el cual tiene -- derechos de aprovechamiento de 4.050 lts./seg. sobre un total de 11.199 lts./seg. de ejercicio eventual en el Río Aconcagua.

c) El 100% de los recursos del Estero Carretón que se captan en la Toma N° 1;

d) El 100% de los recursos del Estero Carretón que se captan en la Toma N° 2 o La Patagua;

e) El 100% de los recursos del Estero Carretón que se captan en la Toma N° 3 o La Palma;

f) El 100% de los recursos de vertientes y quebradas que corren por el interior de las Hijuelas A-TRES; B-TRES; C-TRES y D-TRES.

g) Las aguas del Estero El Cobre y la Quebrada El Sauce en la parte que corre junto a los deslindes del Lote B.

Los derechos señalados con la letra a) se encuentran inscritos a fs. 147 vta. N° 159 del Registro de Propiedad de Aguas del año 1965 del Conservador de Bienes Raíces de Quillota. Los señalados con la letra g) están inscritos a fs. 34 vta. N° 36 del Registro de Propiedad de Aguas del año 1966 del Conservador citado y los señalados con las letras b), c), d), e) y f) se inscribieron a nombre de la Corporación de la Reforma Agraria a fs. 90 N° 77 del Registro de Propiedad de Aguas del año 1967 del Conservador de Bienes Raíces de Quillota.

Posteriormente, por Acuerdo de Consejo N° 411 de fecha 18 de Mayo de 1967, se celebró un avenimiento por el cual los propietarios del predio expropiado conservan en su dominio tres retazos de terrenos. El primero,de 74,4 hectáreas físicas, corresponde a la totalidad de la Hijuela A-Uno-a de la Hacienda El Melón; el segundo de 1.244,95 hectáreas físicas corresponde al Lote B de la Hacienda El Melón y tercero, de una superficie aproximada de 0,45 hectáreas físicas, es parte de la Hijuela C-Uno de la Hacienda El Melón.

2.- Que por Acuerdo de Consejo N° 252 de fecha 20 de ABril de 1967, modificado y complementado por Acuerdo de Consejo N° 575 de fecha 24 de Julio de 1967, la Corporación de la Reforma Agraria expropió la totalidad de los predios denominados "LOTE UNO DE LA HIJUELA EL CARMEN O HIJUELA CUARTA DE LA HACIENDA LA PEÑA Y LOTE DOS DE LA HIJUELA EL CARMEN O HIJUELA CUARTA DE LA HACIENDA LA PEÑA, ubicados en la comuna de Nogales, provincia de Quillota, los que se inscribieron a nombre de la Corporación citada a fs. 337 N° 430 y fs. 196 vta. N° 237 ambas del Registro de Propiedad del año 1973 del Conservador de Bienes Raíces de Quillota.

Se comprendió en la expropiación de los predios los derechos de aprovechamiento de aguas, que son:

a) 1,67 acciones del Canal Purutún;

b) Derechos de captar por elevación mecánica en el punto M del plano de Hijuelación de la Hacienda La Peña, la tercera parte de las aguas o derrames que concurran a ese punto por el cauce de la Quebrada El Cura o Estero del Cura. Dichos derechos se encuentran inscritos a fs. 28 vta. y 29 N° s. 27 y 28, respectivamente del Registro de Propiedad de Aguas del año 1967 del Conservador de Bienes Raíces de Quillota.

Posteriormente, por Acuerdos de Consejo N°s. 2382 y 3246 de fechas 10 de Mayo y 20 de Junio, ambos del año 1974, se excluyó de la expropiación de los predios una superficie aproximada de 12,0 hectáreas físicas.

3.- Que por Acuerdo de Consejo N° 251 de fecha 20 de ABril de 1967, modificado y complementado por Acuerdo de Consejo N° 576 de fecha 24 de Julio de 1967, la Corporación de la Reforma Agraria expropió la totalidad del predio "HIJUELA LAS CRUCES DE LA HACIENDA LA PEÑA", ubicado en la comuna de Nogales, provincia de Quillota, el que se inscribió a nombre de la Corporación citada, a fs. 1227 vta. N° 1326 del Registro de Propiedad del año 1969 del Conservador de Bienes Raíces de Quillota.

Se comprendió en la expropiación los derechos de aprovechamiento de aguas, que son:

a) 3,5 acciones del Canal Purutún, inscritas a fs. 54 vta. N° 61 del Registro de Propiedad de Aguas del año 1965 del Conservador de Bienes Raíces de Quillota.

4.- Que por Acuerdo de Consejo N° 253 de fecha 20 de Abril de 1967, la Corporación de la Reforma Agraria expropió la totalidad del predio "HIJUELA EL ROBLE Y EL MOLLE DE LA HACIENDA LA PEÑA", ubicado en la comuna de Nogales, provincia de Quillota, el que se inscribió a nombre de la Corporación citada, a fs. 723 vta. N° 869 del Registro de Propiedad del año 1971 del Conservador de Bienes Raíces de Quillota.

Se comprendió en la expropiación los dere - chos de aprovechamiento de aguas, que son :

a) 5,39 acciones del Canal Purutún, inscritas a fs. 55 vta. N° 62 del - Registro de Propiedad de Aguas del año 1965 del Conservador de Bienes Raíces de Quillota.

5.- Que por Acuerdo de Consejo N° 22 de fecha 15 de Enero de 1970, la Corporación de la Reforma Agraria expropió la totalidad del predio 'HIJUELA EL PEUMO", ubicado en la comuna de Noga les, provincia de Quillota, el que se inscribió a nombre de la Corpora - ción citada a fs. 2111 N° 2017 del Registro de Propiedad del año 1970 - del Conservador de Bienes Raíces de Quillota.

Se comprendió en la expropiación los dere - chos de aprovechamiento de aguas, que son :

a) 4,29 acciones del Canal Purutún, inscritas a fs. 140 N° 152 del Regis tro de Propiedad de Aguas del año 1965 del Conservador de Bienes Raíces de Quillota.

6.- Que por Acuerdo de Consejo N° 1594 de fecha 8 de Julio de 1971, la Corporación de la Reforma Agraria expropió la totalidad del predio "RESTO DE LA HIJUELA PRIMERA NOGALES", ubicado en - la comuna de Nogales, provincia de Quillota, el que se inscribió a nom - bre de la Corporación citada, a fs. 1274 N° 1520 del Registro de Propiedad del año 1971 del Conservador de Bienes Raíces de Quillota.

Se comprendió en la expropiación los derechos de aprovechamiento de aguas, que son :

a) 8,53 acciones del Canal Purutún, inscritas a fs. 10 vta. N° 11 del Registro de Propiedad de Aguas del año 1962 del Conservador de Bienes - Raíces de Quillota y reconocidas por la Asociación del Canal Purutún.

Posteriormente, por Acuerdo de Consejo N°3864 de fecha 4 de Octubre de 1974 se excluyó de la expropiación del predio - una superficie aproximada de 32,7 hectáreas físicas.

7.- Que por Acuerdo de Consejo N° 1403 de fecha 12 de Abril de 1972, la Corporación de la Reforma Agraria expropió el predio "HIJUELA LA VIÑA", ubicado en la comuna de Nogales, provincia de Quillota, el que se inscribió a nombre de la Corporación citada a fs. 3721 vta. N° 1662 del Registro de Propiedad del año 1974 del Conservador de Bienes Raíces de Quillota.

Se comprendió en la expropiación los derechos de aprovechamiento de aguas, que son:

a) 6,94 acciones del Canal Purutún inscritas a fs. 42 vta. N° 46 del Registro de Propiedad de Aguas del año 1965 del Conservador de Bienes Raíces de Quillota.

Posteriormente, por Acuerdo de Consejo N° 2378 de fecha 10 de Mayo de 1974, complementado por Acuerdo de Consejo N° 4085 de fecha 15 de Noviembre de 1974, se excluyó de la expropiación del predio una superficie aproximada de 50,0 hectáreas físicas y por escritura de Acta de Derechos de Agua de fecha 31 de Octubre de 1979, otorgada ante don Enrique Morgan Torres, Notario de Santiago, se formalizó la división de los derechos del predio entre la parte expropiada y la parte excluída de la expropiación, estableciéndose la siguiente distribución:

SECTOR EXPROPIADO:

a) 3,29 acciones del Canal Purutún.

SECTOR EXCLUIDO:

a) 3,65 acciones del Canal purutún.

8.- Que por Acuerdo de Consejo N° 1214 de fecha 13 de Junio de 1973, la Corporación de la Reforma Agraria expropió la totalidad del predio "HIJUELA NUMERO 4 DE LA SUBDIVISION DEL FUNDO SANTA HERMINIA, EX-FUNDO LA PALMILLA", ubicado en la comuna de Nogales, provincia de Quillota, el que se inscribió a nombre de la Corporación citada , a fs. 307 N° 346 del Registro de Propiedad del año 1975 del Conservador de Bienes Raíces de Quillota.

Se comprendió en la expropiación los derechos de aprovechamiento de aguas, que son:

- Derechos de agua en el Canal Purutún para regar 38,25 hectáreas físicas.

Estos derechos no se encuentran inscritos.

Posteriormente, por Acuerdo de Consejo N° 233 de fecha 8 de Marzo de 1974, se excluyó de la expropiación del predio una superficie aproximada de 17,85 hectáreas físicas.

9.- Que por Acuerdo de Consejo N° 1158 de fecha 13 de Junio de 1973, la Corporación de la Reforma Agraria expropió la totalidad del predio "PARCELA PRIMERA DEL FUNDO SANTA HERMINIA", ubicado en la comuna de Nogales, provincia de Quillota, el que se inscribió a nombre de la Corporación citada, a fs. 3736 N° 1680 del Registro de Propiedad del año 1974 del Conservador de Bienes Raíces de Quillota.

Se comprendió en la expropiación los derechos de aprovechamiento de aguas, que son :

- Derechos de agua en el Canal Purutún para regar 22,7 hectáreas físicas.

Estos derechos no se encuentran inscritos.

b) Eliminar las parcelas 32,220 y 232 y la Reserva CORA N° 6.

c) Transformar las Reservas CORA N° s. 15 y 7 en Bienes Comunes Especiales 4 y 5.

d) Formar 13 sitios en la Reserva CORA 1-A y 23 sitios en la Reserva CORA 1-B.

e) Subdividir la Reserva CORA 1-A en 126 sitios y 3 Bienes Comunes Generales.

RESUELVO:

1.- Apruébase el Estudio Técnico de División de los Derechos de Aprovechamiento de Aguas del predio "HACIENDA EL MELON", individualizado en el considerando número uno, fijándose los siguientes derechos de aprovechamiento:

SECTOR EXPROPIADO:

a) El 100% de los derechos del Canal Melón, derivado del Río Aconcagua.

b) El 100% de los recursos del Estero Carretón que se captan en la Toma N° 1 del plano de riego.

c) El 100% de los recursos del Estero Carretón que se captan en la Toma N° 2 o La Patagua del plano de riego.

d) El 99,12% de los recursos del Estero Carretón que se captan en la Toma N° 3 o La Palma del plano de riego.

e) El 100% de los recursos de vertientes y quebradas que corren por el interior de las hijuelas A-3, B-3, C-3 y D-3.

SECTOR EXCLUIDO:

a) 3,0 acciones del Canal Purutún que se asignan al retazo de terreno correspondiente a la Hijuela A-1-a de la Hacienda El Melón.

b) El 0,88% de los recursos del Estero Carretón que se captan en la Toma N° 3 o La Palma y que se asignan al retazo de terreno que se prometió vender a don Heberto Martínez Aguirre o Reserva CORA N° 4 del Proyecto de Parcelación "EL MELON".

Posteriormente, por Acuerdo de Consejo N°232 de fecha 7 de Marzo de 1974, se excluyó de la expropiación del predio una superficie aproximada de 10 hectáreas físicas.

10.- Que por Acuerdo de Consejo N° 1347 de fecha 28 de Junio de 1973, la Corporación de la Reforma Agraria expropió la parte del predio denominado "PARTE DE LA HIJUELA TERCERA EL CERRILLO DE LA HACIENDA LA PEÑA", ubicado en la comuna de Nogales, provincia de Quillota, el que se inscribió a nombre de la Corporación citada, a fs. 3785 N° 1741 del Registro de Propiedad del año 1974 del Conservador de Bienes Raíces de Quillota.

Se comprendió en la expropiación los derechos de aprovechamiento de aguas, que son :

a) 3,086 acciones del Canal Purutún, inscritas a fs. 164 vta. N° 177 del Registro de Propiedad de Aguas del año 1965 del Conservador de Bienes Raíces de Quillota.

Posteriormente, por Acuerdo de Consejo N° 243 de fecha 8 de MArzo de 1974 se reconoció a don Francisco Tasso Estagnaro un derecho de reserva de una superficie aproximada de 27,0 hectáreas físicas.

11.- Que por Acuerdo de Consejo N° 1721 de fecha 10 de Noviembre de 1975, la Corporación de la Reforma Agraria aprobó el Proyecto de Parcelación "EL MELON", que comprende la parte efectivamente expropiada de los predios citados en los considerandos anteriores.

Posteriormente, por Acuerdo de Consejo N° 2837 del 2 de Junio de 1978 y N° 6778 del 6 de Diciembre de 1978; por Resoluciones Generales de la Oficina de Normalización Agraria N°. 1488 del 31 de Agosto de 1979 y N° 2013 del 8 de Noviembre de 1979 y por Resoluciones Exentas del Servicio Agrícola y Ganadero N° . 2230 del 15 de Octubre de 1981 y N° 2857 del 24 de Diciembre de 1981 se modificó el citado Proyecto de Parcelación en el sentido de :

a) Dividir el sitio 82 en dos sectores y las Reservas CORA N° s. 1 y 9 en cuatro Reservas CORA y dos Bienes Comunes Especiales.

c) Las aguas del Estero El Cobre y La Quebrada El Sauce en la parte que corre junto a los deslindes del Lote B, que se asignan al citado retazo de terreno denominado Lote B de la Hacienda El Melón.

2.- Apruébase el Estudio Técnico de División de los Derechos de Aprovechamiento de Aguas de los predios "LOTE UNO DE LA HIJUELA EL CARMEN O HIJUELA CUARTA DE LA HACIENDA LA PEÑA Y LOTE DOS DE LA HIJUELA EL CARMEN O HIJUELA CUARTA DE LA HACIENDA LA PEÑA", individualizados en el considerando número dos fijándose los siguientes derechos de aprovechamiento:

SECTOR EXPROPIADO:

a) 1,044 acciones del Canal Purutún.

b) 20,84% de los derrames que concurren al punto M del plano de hijuelación de la Hacienda La Peña en la Quebrada El Cura.

SECTOR EXCLUIDO: (Lote Uno)

a) 0,313 acciones del Canal Purutún.

b) 6,25% de los derrames que concurren al punto M del plano de hijuelación de la Hacienda La Peña en la Quebrada El Cura.

SECTOR EXCLUIDO: (Lote Dos).

a) 0,313 acciones del Canal Purutún.

b) 6,25% de los derrames que concurren al punto M del plano de hijuelación de la Hacienda La Peña en la Quebrada El Cura.

3.-Apruébase el Estudio Técnico de División de los Derechos de Aprovechamiento de Aguas del predio "RESTO DE LA HIJUELA PRIMERA NOGALES", individualizado en el considerando número seis, fijándose los siguientes derechos de aprovechamiento:

SECTOR EXPROPIADO:

- 6,35 acciones del Canal Purutún.

SECTOR EXCLUIDO:

- 2,18 acciones del Canal Purutún.

4.- Apruébase el Estudio Técnico de División de los Derechos de Aprovechamiento de Aguas del predio "HIJUELA NUMERO 4 DE LA SUBDIVISION DEL FUNDO SANTA HERMINIA, EX-FUNDO LA PALMILLA", individualizado en el considerando número ocho fijándose los siguientes derechos de aprovechamiento:

SECTOR EXPROPIADO:

- Derechos de agua en el Canal Purutún para regar 20,5 hectáreas físicas.

SECTOR EXCLUIDO:

- Derechos de agua en el Canal Purutún para regar 17,85 hectáreas físicas.

5.- Apruébase el Estudio Técnico de División de los Derechos de Aprovechamiento de Aguas del predio "PARCELA PRIMERA DEL FUNDO SANTA HERMINIA", individualizado en el considerando número nueve fijándose los siguientes derechos de aprovechamiento:

SECTOR EXPROPIADO :

- Derechos de agua en el Canal Purutún para regar 12,7 hectáreas físicas.

SECTOR EXCLUIDO:

- Derechos de agua en el Canal Purutún para regar 10,0 hectáreas físicas.

6.- Apruébase el Estudio Técnico de División de los Derechos de Aprovechamiento de AGuas del predio "PARTE DE LA HIJUELA TERCERA EL CERRILLO DE LA HACIENDA LA PEÑA", individualizado en el considerando número diez fijándose los siguientes derechos de aprovechamiento.

SECTOR EXPROPIADO:

- 1,706 acciones del Canal purutún.

SECTOR RESERVA:

- 1,380 acciones del Canal Purutún.

7.- Apruébase el Estudio Técnico de División de los Derechos de Aprovechamiento de Aguas del Proyecto de Parcelación "EL MELON", ubicado en la comuna de Nogales, el que está conformado por la parte efectivamente expropiada de los predios individualizados en los considerandos número uno, dos, tres, cuatro, cinco, seis, siete, ocho nueve y diez de la presente Resolución.

Los derechos de aprovechamiento del Proyecto son :

PREDIO : "HACIENDA EL MELON".

a) El 100% de los derechos del Canal Melón, derivado del Río Aconcagua.

b) El 100% de los recursos del Estero Carretón que se captan en la Toma N° 1 del plano de riego.

c) El 100% de los recursos del Estero Carretón que se captan en la Toma N° 2 o La Patagua, del plano de riego.

d) El 99,12% de los recursos del Estero Carretón que se captan en la Toma N° 3 o La Palma, del plano de riego.

e) El 100% de los recursos de vertiente y quebradas que corren por el interior de las Hijuelas A-3 , B-3, C-3 y D-3 de la Hacienda El Melón.

PREDIOS : "LOTE UNO Y LOTE DOS DE LA HIJUELA EL CARMEN O HIJUELA CUARTA DE LA HACIENDA LA PEÑA".

a) 1,044 acciones del Canal Purutún.

b) 20,84% de los derrames que concurren al punto M. del plano de Hijuelación de la Hacienda La Peña en la Quebrada El Cura.

PREDIO "HIJUELA LAS CRUCES DE LA HACIENDA LA PEÑA".

- 3,5 acciones del Canal Purutún.

PREDIO : "HIJUELA EL ROBLE Y EL MOLLE DE LA HACIENDA LA PEÑA".

- 5,39 acciones del Canal Purutún.

PREDIO : "HIJUELA EL PEUMO".

- 4,29 acciones del Canal Purutún.

PREDIO : "RESTO DE LA HIJUELA PRIMERA NOGALES".

- 6,35 acciones del Canal Purutún.

PREDIO : "HIJUELA LA VIÑA".

- 3,29 acciones del Canal Purutún.

PREDIO : "HIJUELA NUMERO 4 DE LA SUBDIVISION DEL FUNDO SANTA HERMINIA" EX-FUNDO LA PALMILLA".

- Derechos en el Canal Purutún para regar 20,5 hectáreas.

PREDIO : "PARCELA PRIMERA DEL FUNDO SANTA HERMINIA".

- Derechos en el Canal Purutún para regar 12,7 hectáreas.

PREDIO : "PARTE DE LA HIJUELA TERCERA EL CERRILLO DE LA HACIENDA LA PEÑA".

- 1,706 acciones del Canal Purutún.

PREDIO : "HACIENDA EL MELON"

| UNIDAD | | SUP. RIEGO HAS. | RECURSOS CANAL EL MELON % |
|---|---|---|---|
| Parcela | 1 | 4,3 | 0,34 |
| | 2 | 4,3 | 0,34 |
| | 3 | 4,3 | 0,34 |
| | 4 | 4,2 | 0,33 |
| | 5 | 4,4 | 0,35 |
| | 6 | 4,2 | 0,33 |
| | 7 | 4,2 | 0,33 |
| | 8 | 4,3 | 0,34 |
| | 9 | 4,4 | 0,35 |
| | 10 | 4,4 | 0,35 |
| | 11 | 4,4 | 0,35 |
| | 12 | 4,3 | 0,34 |
| | 13 | 4,3 | 0,34 |
| | 14 | 9,3 | 0,74 |
| | 15 | 9,4 | 0,74 |
| | 16 | 8,5 | 0,67 |
| | 17 | 9,6 | 0,76 |
| | 18 | 6,7 | 0,53 |
| | 19 | 7,2 | 0,57 |
| | 20 | 8,8 | 0,70 |
| | 21 | 11,2 | 0,89 |
| | 22 | 3,4 | 0,27 |
| | 23 | 3,8 | 0,30 |
| | 24 | 6,9 | 0,55 |
| | 25 | 5,3 | 0,42 |
| | 26 | 4,2 | 0,33 |
| | 27 | 4,3 | 0,34 |
| | 28 | 4,3 | 0,34 |
| | 29 | 4,2 | 0,33 |
| | 30 | 11,0 | 0,87 |
| | 31 | 4,0 | 0,32 |
| | 33 | 9,5 | 0,75 |
| | 34 | 10,4 | 0,82 |

| UNIDAD | | SUP.RIEGO HAS. | RECURSOS CANAL EL MELON % |
|---|---|---|---|
| Parcela | 35 | 10,3 | 0,82 |
| | 36 | 9,3 | 0,74 |
| | 37 | 6,5 | 0,52 |
| | 38 | 15,0 | 1,19 |
| | 39 | 6,8 | 0,54 |
| | 40 | 6,6 | 0,52 |
| | 41 | 7,0 | 0,55 |
| | 42 | 6,7 | 0,53 |
| | 43 | 6,8 | 0,54 |
| | 44 | 6,4 | 0,51 |
| | 45 | 6,6 | 0,52 |
| | 46 | 6,7 | 0,53 |
| | 47 | 6,6 | 0,52 |
| | 48 | 6,5 | 0,52 |
| | 49 | 6,7 | 0,53 |
| | 50 | 6,9 | 0,55 |
| | 51 | 6,6 | 0,52 |
| | 52 | 5,0 | 0,40 |
| | 53 | 4,7 | 0,37 |
| | 54 | 7,5 | 0,59 |
| | 55 | 6,4 | 0,51 |
| | 56 | 8,2 | 0,65 |
| | 57 | 9,2 | 0,73 |
| | 58 | 8,8 | 0,70 |
| | 59 | 8,0 | 0,63 |
| | 60 | 7,8 | 0,62 |
| | 61 | 4,1 | 0,32 |
| | 62 | 4,5 | 0,36 |
| | 63 | 4,2 | 0,33 |
| | 64 | 4,1 | 0,32 |
| | 65 | 4,2 | 0,33 |
| | 66 | 4,3 | 0,34 |
| | 79 | 4,3 | 0,34 |
| | 80 | 4,1 | 0,32 |
| | 81 (p) | 6,9 | 0,55 |
| | 82 (P) | 8,1 | 0,64 |

| UNIDAD | SUP. RIEGO HAS. | RECURSOS CANAL EL MELON % |
|---|---|---|
| Parcela 89 | 11,5 | 0,91 |
| 91(p) | 9,4 | 0,74 |
| 109 | 3,6 | 0,29 |
| 110 | 4,52 | 0,36 |
| 111 | 4,1 | 0,32 |
| 112 | 4,1 | 0,32 |
| 113 | 4,0 | 0,32 |
| 114 | 4,1 | 0,32 |
| 115 | 4,0 | 0,32 |
| 116 | 4,1 | 0,32 |
| 117 | 4,0 | 0,32 |
| 118 | 4,0 | 0,32 |
| 119 | 4,1 | 0,32 |
| 120 | 4,1 | 0,32 |
| 121 | 12,2 | 0,97 |
| 122 | 10,0 | 0,79 |
| 123 | 7,0 | 0,55 |
| 124 | 8,0 | 0,63 |
| 125 | 11,3 | 0,89 |
| 126 | 8,9 | 0,71 |
| 127 | 8,7 | 0,69 |
| 128 | 6,7 | 0,53 |
| 129 | 6,5 | 0,52 |
| 130 | 6,8 | 0,54 |
| 131 | 6,7 | 0,53 |
| 132 | 6,7 | 0,53 |
| 133 | 6,7 | 0,53 |
| 134 | 6,5 | 0,52 |
| 135 | 6,8 | 0,54 |
| 149 | 5,6 | 0,44 |
| 150 | 9,6 | 0,76 |
| 151 | 6,5 | 0,52 |
| 152 | 6,3 | 0,50 |
| 153 | 5,8 | 0,46 |
| 154 | 5,7 | 0,45 |
| 155 | 5,8 | 0,46 |
| 156 | 5,8 | 0,46 |
| 157 | 6,0 | 0,48 |

| UNIDAD | | SUP.RIEGO HAS. | RECURSOS CANAL EL MELON % |
|---|---|---|---|
| Parcela | 158 | 6,2 | 0,49 |
| | 159 | 6,5 | 0,52 |
| | 160 | 6,3 | 0,50 |
| | 161 | 6,6 | 0,52 |
| | 162 | 7,5 | 0,59 |
| | 163 | 6,1 | 0,48 |
| | 164 | 6,1 | 0,48 |
| | 165 | 6,3 | 0,50 |
| | 166 | 5,1 | 0,40 |
| | 167 | 5,3 | 0,42 |
| | 168 | 5,2 | 0,41 |
| | 169 | 6,2 | 0,49 |
| | 170 | 5,3 | 0,42 |
| | 171 | 5,2 | 0,41 |
| | 172 | 4,7 | 0,37 |
| | 173 | 4,0 | 0,32 |
| | 174 | 4,1 | 0,32 |
| | 175 | 4,2 | 0,33 |
| | 176 | 4,7 | 0,37 |
| | 177 | 5,0 | 0,40 |
| | 178 | 5,1 | 0,40 |
| | 179 | 6,2 | 0,49 |
| | 180 | 6,2 | 0,49 |
| | 181 | 6,3 | 0,50 |
| | 182 | 6,2 | 0,49 |
| | 183 | 6,0 | 0,48 |
| | 184 | 5,4 | 0,43 |
| | 185 | 5,6 | 0,44 |
| | 186 | 5,6 | 0,44 |
| | 187 | 5,7 | 0,45 |
| | 188 | 5,6 | 0,44 |
| | 189 | 5,6 | 0,44 |
| | 190 | 5,6 | 0,44 |
| | 191 | 5,6 | 0,44 |
| | 192 | 5,5 | 0,44 |
| | 193 | 5,6 | 0,44 |
| | 194 | 5,4 | 0,43 |
| | 195 | 5,4 | 0,43 |

| UNIDAD | | SUP. RIEGO HAS. | RECURSOS CANAL EL MELON % |
|---|---|---|---|
| Parcela | 196 | 5,7 | 0,45 |
| | 197 | 5,6 | 0,44 |
| | 198 | 5,6 | 0,44 |
| | 199 | 12,3 | 0,97 |
| | 200 | 11,6 | 0,92 |
| | 201 | 9,6 | 0,76 |
| | 202 | 10,4 | 0,82 |
| | 203 | 12,0 | 0,95 |
| | 204 | 9,6 | 0,76 |
| | 205 | 6,9 | 0,55 |
| | 206 | 7,4 | 0,59 |
| | 207 | 7,7 | 0,61 |
| | 208 | 7,8 | 0,62 |
| | 209 | 7,9 | 0,63 |
| | 210 | 5,3 | 0,42 |
| | 211 | 5,4 | 0,43 |
| | 212 | 5,7 | 0,45 |
| | 213 | 5,7 | 0,45 |
| | 214 | 6,0 | 0,48 |
| | 215 | 6,0 | 0,48 |
| | 216 | 4,4 | 0,35 |
| | 217 | 4,5 | 0,36 |
| | 218 | 4,1 | 0,32 |
| | 219 | 4,0 | 0,32 |
| | 221 | 4,1 | 0,32 |
| | 222 | 4,2 | 0,33 |
| | 223 | 5,0 | 0,40 |
| | 224 | 5,0 | 0,40 |
| | 225 | 4,0 | 0,32 |
| | 226 | 4,3 | 0,34 |
| | 227 | 4,1 | 0,32 |
| | 228 | 4,1 | 0,32 |
| | 229 | 5,3 | 0,42 |
| | 230 | 5,1 | 0,40 |
| | 231 | 5,7 | 0,45 |
| | 233 | 6,6 | 0,52 |
| | 234 | 12,7 | 1,01 |

| UNIDAD | | SUP. RIEGO HAS. | RECURSOS CANAL EL MELON % |
|---|---|---|---|
| Parcela | 235 | 12,6 | 1,00 |
| | 236 | 11,7 | 0,93 |
| | 237 | 11,8 | 0,93 |
| | 238 | 14,2 | 1,12 |
| | 267 | 6,9 | 0,55 |
| | 268(p) | 4,6 | 0,36 |
| | 269(p) | 5,0 | 0,40 |
| Sitio | 2 | 0,3 | 0,02 |
| | 3 | 0,3 | 0,02 |
| | 4 | 0,3 | 0,02 |
| | 5 | 0,4 | 0,03 |
| | 6 | 0,4 | 0,03 |
| | 7 | 0,4 | 0,03 |
| | 8 | 0,3 | 0,02 |
| | 9 | 0,3 | 0,02 |
| | 10 | 0,3 | 0,02 |
| | 11 | 0,3 | 0,02 |
| | 12 | 0,3 | 0,02 |
| | 13 | 0,4 | 0,03 |
| | 14 | 0,4 | 0,03 |
| | 15 | 0,2 | 0,02 |
| | 16 | 0,2 | 0,02 |
| | 17 | 0,1 | 0,01 |
| | 18 | 0,1 | 0,01 |
| | 19 | 0,3 | 0,02 |
| | 20 | 0,3 | 0,02 |
| | 21 | 0,3 | 0,02 |
| | 22 | 0,3 | 0,02 |
| | 23 | 0,3 | 0,02 |
| | 24 | 0,3 | 0,02 |
| | 25 | 0,3 | 0,02 |
| | 26 | 0,3 | 0,02 |
| | 27 | 0,3 | 0,02 |
| | 28 | 0,3 | 0,02 |
| | 29 | 0,3 | 0,02 |
| | 30 | 0,3 | 0,02 |

| UNIDAD | | SUP. RIEGO HAS. | RECURSOS CANAL EL MELON % |
|---|---|---|---|
| Sitio | 31 | 0,4 | 0,03 |
| | 32 | 0,3 | 0,02 |
| | 33 | 0,4 | 0,03 |
| | 34 | 0,7 | 0,06 |
| | 35 | 0,6 | 0,05 |
| | 36 | 0,7 | 0,06 |
| | 37 | 0,5 | 0,04 |
| | 39 | 0,4 | 0,03 |
| | 40 | 0,7 | 0,06 |
| | 41 | 0,4 | 0,03 |
| | 42 | 0,3 | 0,02 |
| | 43 | 0,6 | 0,05 |
| | 44 | 0,6 | 0,05 |
| | 45 | 0,5 | 0,04 |
| | 46 | 0,3 | 0,02 |
| | 47 | 0,4 | 0,03 |
| | 48 | 0,4 | 0,03 |
| | 49 | 0,4 | 0,03 |
| | 50 | 0,2 | 0,02 |
| | 51 | 0,5 | 0,04 |
| | 52 | 0,4 | 0,03 |
| | 53 | 0,4 | 0,03 |
| | 54 | 0,4 | 0,03 |
| | 56 | 0,5 | 0,04 |
| | 57 | 0,4 | 0,03 |
| | 63 | 0,4 | 0,03 |
| | 64 | 0,2 | 0,02 |
| | 65 | 0,2 | 0,02 |
| | 66 | 0,3 | 0,02 |
| | 67 | 0,3 | 0,02 |
| | 68 | 0,2 | 0,02 |
| | 69 | 0,2 | 0,02 |
| | 70 | 0,2 | 0,02 |
| | 71 | 0,1 | 0,01 |
| | 72 | 0,2 | 0,02 |
| | 73 | 0,2 | 0,02 |
| | 74 | 0,3 | 0,02 |

| UNIDAD | SUP. RIEGO HAS. | RECURSOS CANAL EL MELON % |
|---|---|---|
| Sitio 75 | 0,3 | 0,02 |
| 76 | 0,3 | 0,02 |
| 77 | 0,3 | 0,02 |
| 78 | 0,5 | 0,04 |
| 79 | 0,3 | 0,02 |
| 80 | 0,5 | 0,04 |
| 81 | 0,6 | 0,05 |
| 82-A | 0,27 | 0,02 |
| 82-B | 0,33 | 0,03 |
| 83 | 0,2 | 0,02 |
| 84 | 0,2 | 0,02 |
| 85 | 0,2 | 0,02 |
| 86 | 0,2 | 0,02 |
| 87 | 0,2 | 0,02 |
| 88 | 0,2 | 0,02 |
| 89 | 0,3 | 0,02 |
| 90 | 0,2 | 0,02 |
| 91 | 0,2 | 0,02 |
| 92 | 0,2 | 0,02 |
| 97 | 0,5 | 0,04 |
| 98 | 0,5 | 0,04 |
| 99 | 0,5 | 0,04 |
| 100 | 0,5 | 0,04 |
| 101 | 0,5 | 0,04 |
| 102 | 0,5 | 0,04 |
| 103 | 1,1 | 0,09 |
| 104 | 1,1 | 0,09 |
| 105 | 0,7 | 0,06 |
| 106 | 0,4 | 0,03 |
| 107 | 0,7 | 0,06 |
| 109 | 0,5 | 0,04 |
| 110 | 0,9 | 0,07 |
| 111 | 0,9 | 0,07 |
| 112 | 0,5 | 0,04 |
| 113 | 0,6 | 0,05 |
| 114 | 0,6 | 0,05 |
| 115 | 0,6 | 0,05 |
| 116 | 0,6 | 0,05 |

| UNIDAD | SUP. RIEGO HAS. | RECURSOS CANAL EL MELON % |
|---|---|---|
| Sitio 117 | 0,6 | 0,05 |
| 118 | 0,6 | 0,05 |
| 119 | 0,6 | 0,05 |
| 120 | 0,6 | 0,05 |
| 121 | 0,6 | 0,05 |
| 122 | 0,6 | 0,05 |
| 123 | 0,5 | 0,04 |
| 124 | 0,6 | 0,05 |
| 125 | 0,5 | 0,04 |
| 126 | 0,9 | 0,07 |
| 127 | 0,5 | 0,04 |
| 128 | 0,5 | 0,04 |
| 129 | 0,5 | 0,04 |
| 130 | 0,9 | 0,07 |
| 131 | 0,5 | 0,04 |
| 133 | 0,1 | 0,01 |
| 134 | 0,4 | 0,03 |
| 135 | 0,5 | 0,04 |
| 136 | 0,3 | 0,02 |
| 137 | 0,4 | 0,03 |
| 138 | 0,3 | 0,02 |
| 142 | 0,6 | 0,05 |
| 143 | 0,8 | 0,06 |
| 158 | 0,5 | 0,04 |
| RESERVA CORA 2 | 1,8 | 0,14 |
| TOTALES | 1.263,22 | 100,00 |

- Sector regado por el Canal derivado de la Toma N° 1 del Estero Carretón.

| UNIDAD | SUP.RIEGO HAS. | RECURSOS QUE SE CAPTAN POR LA TOMA N° 1 DEL ESTERO CARRETON % |
|---|---|---|
| Parcela 136 | 6,8 | 6,75 |
| 137 | 6,8 | 6,75 |
| 138 | 7,0 | 6,95 |
| 139 | 7,0 | 6,95 |
| 140 | 6,8 | 6,75 |
| 141 | 8,0 | 7,95 |
| 142 | 13,9 | 13,80 |
| 143 | 8,8 | 8,74 |
| 144 | 8,7 | 8,64 |
| 145 | 6,9 | 6,85 |
| 146 | 6,8 | 6,75 |
| 147 | 6,6 | 6,56 |
| 148 | 6,6 | 6,56 |
| TOTALES | 100,7 | 100,00 |

- Sector regado por el Canal derivado de la Toma N° 2 o La Patagua del

| UNIDAD | SUP.RIEGO HAS. | RECURSOS QUE SE CAPTAN POR LA TOMA N° 2 O LA PATAGUA DEL ESTERO CARRETON % |
|---|---|---|
| Parcela 67 | 4,1 | 2,82 |
| 68 | 4,2 | 2,89 |
| 69 | 4,2 | 2,89 |
| 70 | 4,2 | 2,89 |
| 71 | 4,2 | 2,89 |
| 72 | 4,9 | 3,37 |
| 73 | 6,0 | 4,12 |
| 74 | 6,7 | 4,61 |
| 75 | 6,7 | 4,61 |
| 76 | 5,4 | 3,71 |

| UNIDAD | SUP. RIEGO HAS. | RECURSOS QUE SE CAPTAN POR LA TOMA N° 2 O LA PATAGUA DEL ESTERO CARRETON % |
|---|---|---|
| Parcela 77 | 4,9 | 3,37 |
| 78 | 4,4 | 3,02 |
| 81(p) | 3,0 | 2,06 |
| 82(p) | 0,5 | 0,34 |
| 83 | 8,9 | 6,12 |
| 84 | 8,3 | 5,70 |
| 85 | 6,3 | 4,33 |
| 86 | 6,8 | 4,67 |
| 87 | 13,6 | 9,35 |
| 88 | 8,8 | 6,05 |
| 90 | 8,4 | 5,77 |
| 91(p) | 4,0 | 2,75 |
| 92(p) | 3,0 | 2,06 |
| 93(p) | 5,0 | 3,44 |
| 94(p) | 4,3 | 2,96 |
| 95(p) | 1,4 | 0,96 |
| Sitio 55 | 0,6 | 0,41 |
| 59 | 0,4 | 0,27 |
| 60 | 0,6 | 0,41 |
| 61 | 0,6 | 0,41 |
| 62 | 0,6 | 0,41 |
| 96 | 0,5 | 0,34 |
| TOTALES | 145,5 | 100,00 |

- Sector regado por el Canal derivado de la Toma N° 3 o La Palma del Estero Carretón.

| UNIDAD | | SUP. RIEGO HAS. | RECURSOS QUE SE CAPTAN POR LA TOMA N° 3 O LA PALMA DEL ESTERO CARRETON - % |
|---|---|---|---|
| Parcela | 92(p) | 1,2 | 1,77 |
| | 93(p) | 1,5 | 2,21 |
| | 94(p) | 2,1 | 3,10 |
| | 95(p) | 5,0 | 7,38 |
| | 96 | 4,4 | 6,49 |
| | 97 | 5,1 | 7,52 |
| | 98 | 4,3 | 6,34 |
| | 99 | 4,0 | 5,90 |
| | 100 | 4,2 | 6,19 |
| | 101 | 4,3 | 6,34 |
| | 102 | 4,3 | 6,34 |
| | 103 | 4,1 | 6,05 |
| | 104 | 4,3 | 6,34 |
| | 105 | 4,1 | 6,05 |
| | 106 | 4,1 | 6,05 |
| | 107 | 4,2 | 6,19 |
| | 108 | 4,3 | 6,34 |
| Sitios | 93 | 0,6 | 0,89 |
| | 94 | 0,5 | 0,74 |
| | 95 | 0,5 | 0,74 |
| R.CORA | 3 | 0,1 | 0,15 |
| TOTALES | | 67,2 | 99,12 |

- Sector de vertientes y quebradas.

BIEN COMUN N° 1.

- 100% de los recursos de vertientes y quebradas que corren por su interior.

BIEN COMUN ESPECIAL N° 2.

- 100% de los recursos de vertientes y quebradas que corren por su interior.

RESERVA CORA N° 9.

- 100% de los recursos de vertientes y quebradas que corren por su interior.

PREDIO : "RESTO DE LA HIJUELA PRIMERA NOGALES".

| UNIDAD | | SUP. RIEGO HAS. | DERECHOS CANAL PURUTUN ACCIONES |
|---|---|---|---|
| Parcela | 239 | 5,6 | 0,44 |
| | 240 | 5,2 | 0,41 |
| | 241 | 4,7 | 0,37 |
| | 242 | 4,1 | 0,32 |
| | 243 | 5,7 | 0,45 |
| | 244 | 5,2 | 0,41 |
| | 245 | 4,4 | 0,34 |
| | 246 | 4,5 | 0,35 |
| | 247 | 4,6 | 0,36 |
| | 248 | 5,1 | 0,40 |
| | 249 | 5,3 | 0,41 |
| | 250 | 5,3 | 0,41 |
| | 251 | 5,6 | 0,44 |
| | 252 | 4,0 | 0,31 |
| | 253 | 4,0 | 0,31 |
| Sitios | 1 | 1,0 | 0,08 |
| | 144 | 0,2 | 0,02 |
| | 145 | 0,3 | 0,02 |
| | 146 | 0,7 | 0,06 |
| | 147 | 0,7 | 0,06 |
| | 148 | 0,7 | 0,06 |
| | 149 | 0,7 | 0,05 |
| | 150 | 0,7 | 0,06 |
| | 151 | 0,7 | 0,06 |
| | 152 | 0,6 | 0,05 |

| UNIDAD | SUP.RIEGO HAS. | DERECHOS CANAL PURUTUN ACCIONES |
|---|---|---|
| Sitio 153 | 0,5 | 0,04 |
| 154 | 0,6 | 0,05 |
| TOTALES | 80,7 | 6,35 |

PREDIO : "HIJUELA LA VIÑA".

| UNIDAD | SUP. RIEGO HAS. | DERECHOS CANAL PURUTUN ACCIONES |
|---|---|---|
| Parcela 254 | 5,1 | 0,43 |
| 255 | 5,5 | 0,46 |
| 256 | 5,1 | 0,43 |
| 257 | 7,5 | 0,63 |
| 258 | 5,1 | 0,43 |
| 259 | 5,3 | 0,45 |
| 260 | 5,4 | 0,46 |
| TOTALES | 39,0 | 3,29 |

PREDIO : "PARTE DE LA HIJUELA TERCERA EL CERRILLO DE LA HACIENDA LA PERA".

| UNIDAD | SUP. RIEGO HAS. | DERECHOS CANAL PURUTUN ACCIONES |
|---|---|---|
| Parcela 261 | 4,9 | 0,261 |
| 262 | 4,8 | 0,256 |
| 263 | 4,9 | 0,261 |
| 264 | 6,1 | 0,325 |
| 265 | 5,4 | 0,288 |
| 266 | 5,2 | 0,277 |
| Sitio 155 | 0,3 | 0,016 |
| 156 | 0,4 | 0,022 |
| TOTALES | 32,0 | 1,706 |

PREDIO "HUIQUELA EL ROBLE Y EL MOLLE DE LA HACIENDA LA PEÑA".

| UNIDAD | | SUP. RIEGO HAS. | DERECHOS CANAL PURUTUN ACCIONES |
|---|---|---|---|
| Parcela | 268(p) | 6,0 | 0,38 |
| | 269(p) | 3,7 | 0,23 |
| | 270 | 5,7 | 0,36 |
| | 271 | 5,9 | 0,37 |
| | 272 | 7,8 | 0,49 |
| | 273 | 5,1 | 0,32 |
| | 274 | 5,7 | 0,36 |
| | 275 | 6,0 | 0,38 |
| | 276 | 6,5 | 0,41 |
| | 277 | 8,5 | 0,54 |
| | 278 | 8,7 | 0,55 |
| | 279 | 5,0 | 0,31 |
| | 280 | 7,0 | 0,44 |
| Sitios | 159 | 0,3 | 0,02 |
| | 160 | 0,3 | 0,02 |
| | 161 | 0,2 | 0,01 |
| | 162 | 0,3 | 0,02 |
| | 163 | 0,2 | 0,01 |
| | 164 | 0,5 | 0,03 |
| | 165 | 0,2 | 0,01 |
| | 168 | 0,5 | 0,03 |
| | 169 | 0,3 | 0,02 |
| | 170 | 0,3 | 0,02 |
| | 171 | 0,4 | 0,03 |
| | 172 | 0,5 | 0,03 |
| TOTALES | | 85,6 | 5,39 |

PREDIO : "HIJUELA EL PEUMO".

| UNIDAD | | SUP. RIEGO HAS. | DERECHOS CANAL PURUTUN ACCIONES |
|---|---|---|---|
| Parcela | 281 | 6,0 | 0,35 |
| | 282 | 6,0 | 0,35 |
| | 283 | 4,7 | 0,28 |
| | 284 | 5,4 | 0,31 |
| | 285 | 5,3 | 0,31 |
| | 286 | 4,4 | 0,26 |
| | 287 | 4,8 | 0,28 |
| | 288 | 4,5 | 0,26 |
| | 289 | 4,3 | 0,25 |
| | 290 | 4,4 | 0,26 |
| | 291 | 4,7 | 0,28 |
| | 292 | 4,8 | 0,28 |
| | 293 | 4,2 | 0,25 |
| | 294 | 4,1 | 0,24 |
| Sitios | 166 | 0,6 | 0,04 |
| | 167 | 0,3 | 0,02 |
| | 173 | 0,3 | 0,02 |
| | 174 | 0,8 | 0,05 |
| | 175 | 0,6 | 0,04 |
| | 176 | 0,5 | 0,03 |
| | 177 | 0,5 | 0,03 |
| | 178 | 0,5 | 0,03 |
| | 179 | 0,2 | 0,01 |
| | 180 | 0,2 | 0,01 |
| | 181 | 0,8 | 0,05 |
| TOTALES | | 72,9 | 4,29 |

PREDIO : "HIJUELA LAS CRUCES DE LA HACIENDA LA PEÑA."

| UNIDAD | | SUP.RIEGO HAS. | DERECHOS CANAL PURUTUN ACCIONES |
|---|---|---|---|
| Parcela | 295 | 4,6 | 0,253 |
| | 296 | 4,3 | 0,237 |
| | 297 | 4,5 | 0,248 |
| | 298 | 4,3 | 0,237 |
| | 299 | 4,2 | 0,231 |
| | 300 | 4,2 | 0,231 |
| | 301 | 4,2 | 0,231 |
| | 302 | 4,2 | 0,231 |
| | 303 | 4,2 | 0,231 |
| | 304 | 4,3 | 0,237 |
| | 305 | 4,2 | 0,231 |
| | 306 | 4,3 | 0,237 |
| | 307 | 4,3 | 0,237 |
| Sitio | 182 | 0,7 | 0,038 |
| | 183 | 0,7 | 0,038 |
| | 184 | 0,4 | 0,022 |
| | 185 | 0,4 | 0,022 |
| | 186 | 0,4 | 0,022 |
| | 187 | 0,4 | 0,022 |
| | 188 | 0,4 | 0,022 |
| | 189 | 0,4 | 0,022 |
| | 190 | 0,4 | 0,022 |
| | 191 | 0,4 | 0,022 |
| | 192 | 0,5 | 0,028 |
| | 193 | 0,8 | 0,044 |
| | 194 | 0,3 | 0,016 |
| | 195 | 0,3 | 0,016 |
| | 196 | 0,5 | 0,028 |
| | 197 | 0,3 | 0,016 |
| | 198 | 0,5 | 0,028 |
| TOTALES | | 63,6 | 3,500 |

PREDIOS: "LOTE UNO DE LA HIJUELA EL CARMEN O HIJUELA CUARTA DE LA HACIENDA LA PEÑA" Y "LOTE DOS DE LA HIJUELA EL CARMEN O HIJUELA CUARTA DE HACIENDA LA PEÑA".

| UNIDAD | SUP. RIEGO HAS. | DERECHOS CANAL PURUTUN -ACCIONES | DERECHOS A DERRAMES QUE CONCURREN AL PUNTO H DEL PLANO DE HIJUELACION DE LA HACIENDA LA PEÑA EN QUE BRADA EL CURA % |
|---|---|---|---|
| Parcela 308 | 4,8 | 0,274 | 5,46 |
| 309 | 4,3 | 0,245 | 4,90 |
| 310 | 4,3 | 0,245 | 4,90 |
| 311 | 4,9 | 0,280 | 5,58 |
| TOTALES | 18,3 | 1,044 | 20,84 |

PREDIO : "HIJUELA N° 4 DE LA SUBDIVISION DEL FUNDO SANTA HERMINIA DEL FUNDO LA PALMILLA".

| UNIDAD | SUP. RIEGO HAS. | DERECHOS EN EL CANAL PURUTUN HAS. |
|---|---|---|
| Parcela 312 | 4,1 | 4,1 |
| 313 | 4,1 | 4,1 |
| 314 | 4,0 | 4,0 |
| 315 | 4,0 | 4,0 |
| 316 | 4,0 | 4,0 |
| Sitios 199 | 0,1 | 0,1 |
| 200 | 0,1 | 0,1 |
| 201 | 0,1 | 0,1 |
| TOTALES | 20,5 | 20,5 |

PREDIO : "PARCELA PRIMERA DEL FUNDO SANTA HERMINIA".

| UNIDAD | SUP.RIEGO HAS. | DERECHOS EN EL CANAL PURUTUN HAS. |
|---|---|---|
| Parcela 317 | 4,2 | 4,2 |
| 318 | 4,2 | 4,2 |
| 319 | 4,3 | 4,3 |
| TOTALES | 12,7 | 12,7 |

Los turnos que sea necesario establecer para el mejor aprovechamiento de las aguas serán fijados de común acuerdo por los interesados.

9.- Los propietarios de cada lote concurrirán a prorrata de sus respectivos derechos al pago de los gastos de administración y conservación de los canales que conduzcan las aguas comunes y al pago de las cuotas de la Organización de Usuarios respectiva.

10.- Se deja constancia que el Estudio Técnico de División de las Aguas forma parte de la presente resolución, debiendo archivarse ambos documentos en el Registro de Propiedad de Aguas del Conservador de Bienes Raíces respectivo.

Centro de Información de Recursos Naturales - CIREN - BIBLIOTECA

ANOTESE, TRANSCRIBASE Y COMUNIQUESE.

SERVICIO AGRICOLA Y GANADERO DELEGACION DE GOBIERNO

ALEJANDRO MARCHANT BAEZA
INGENIERO AGRONOMO
DIRECTOR EJECUTIVO Y
DELEGADO DE GOBIERNO

DISTRIBUCION:
- D.Ejecutiva
- Fiscalía
- D. Técnica
- D. Regional
- Finanzas
- A. Conservador
- Of. de Partes
- Interesado