



PLANTA GENERAL

Esc. 1:500

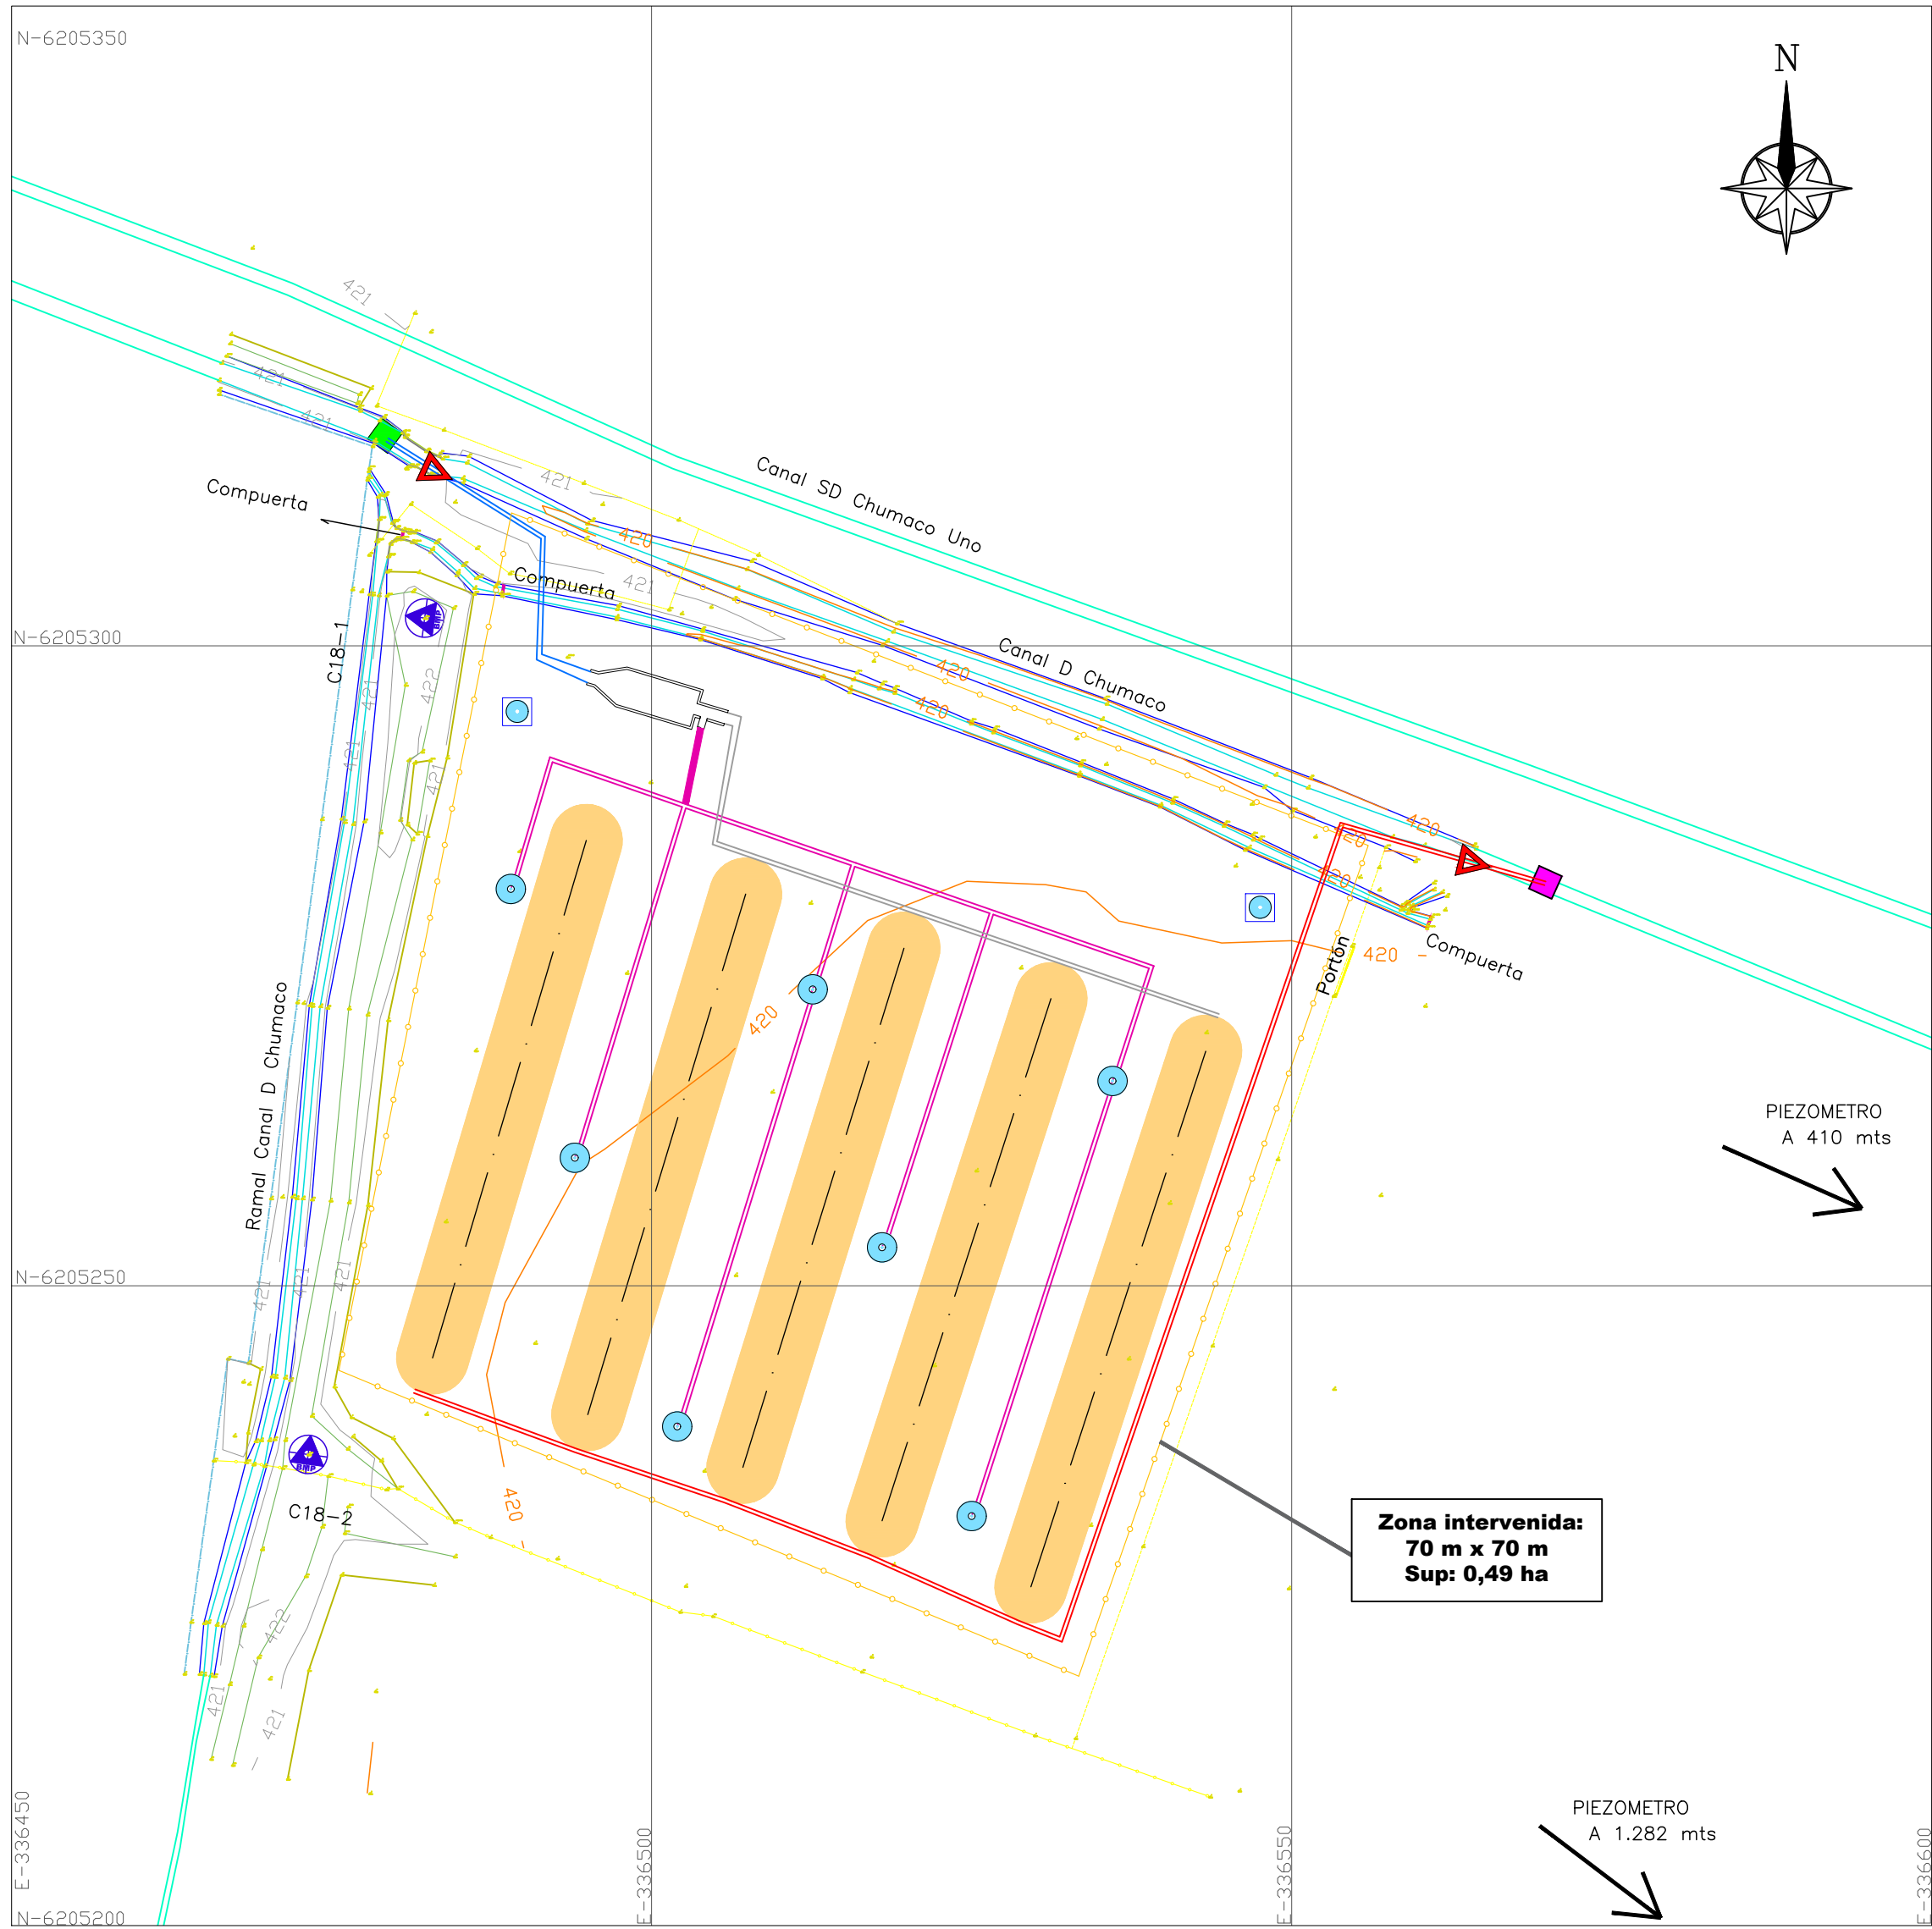


ESQUEMA CAPTACION

Sin escala

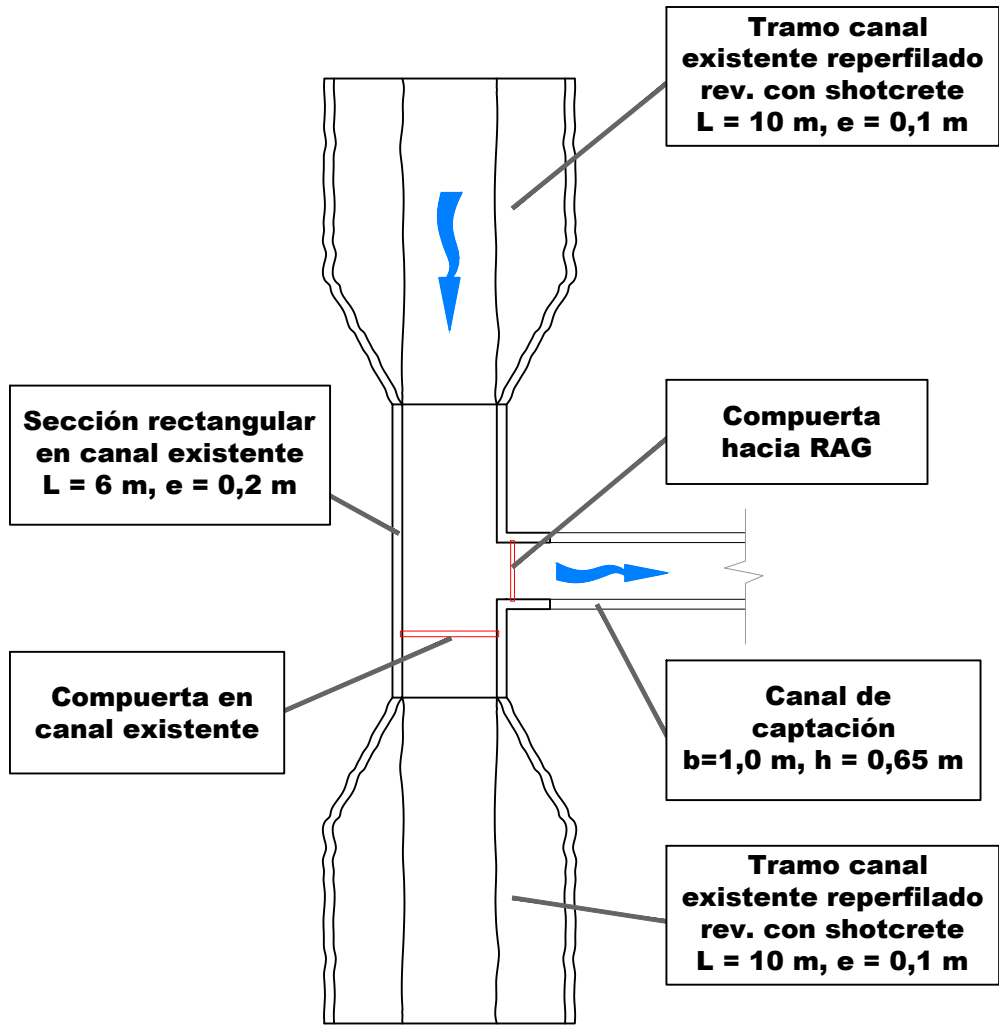


ESQUEMA PIEZOMETRO

Sin escala

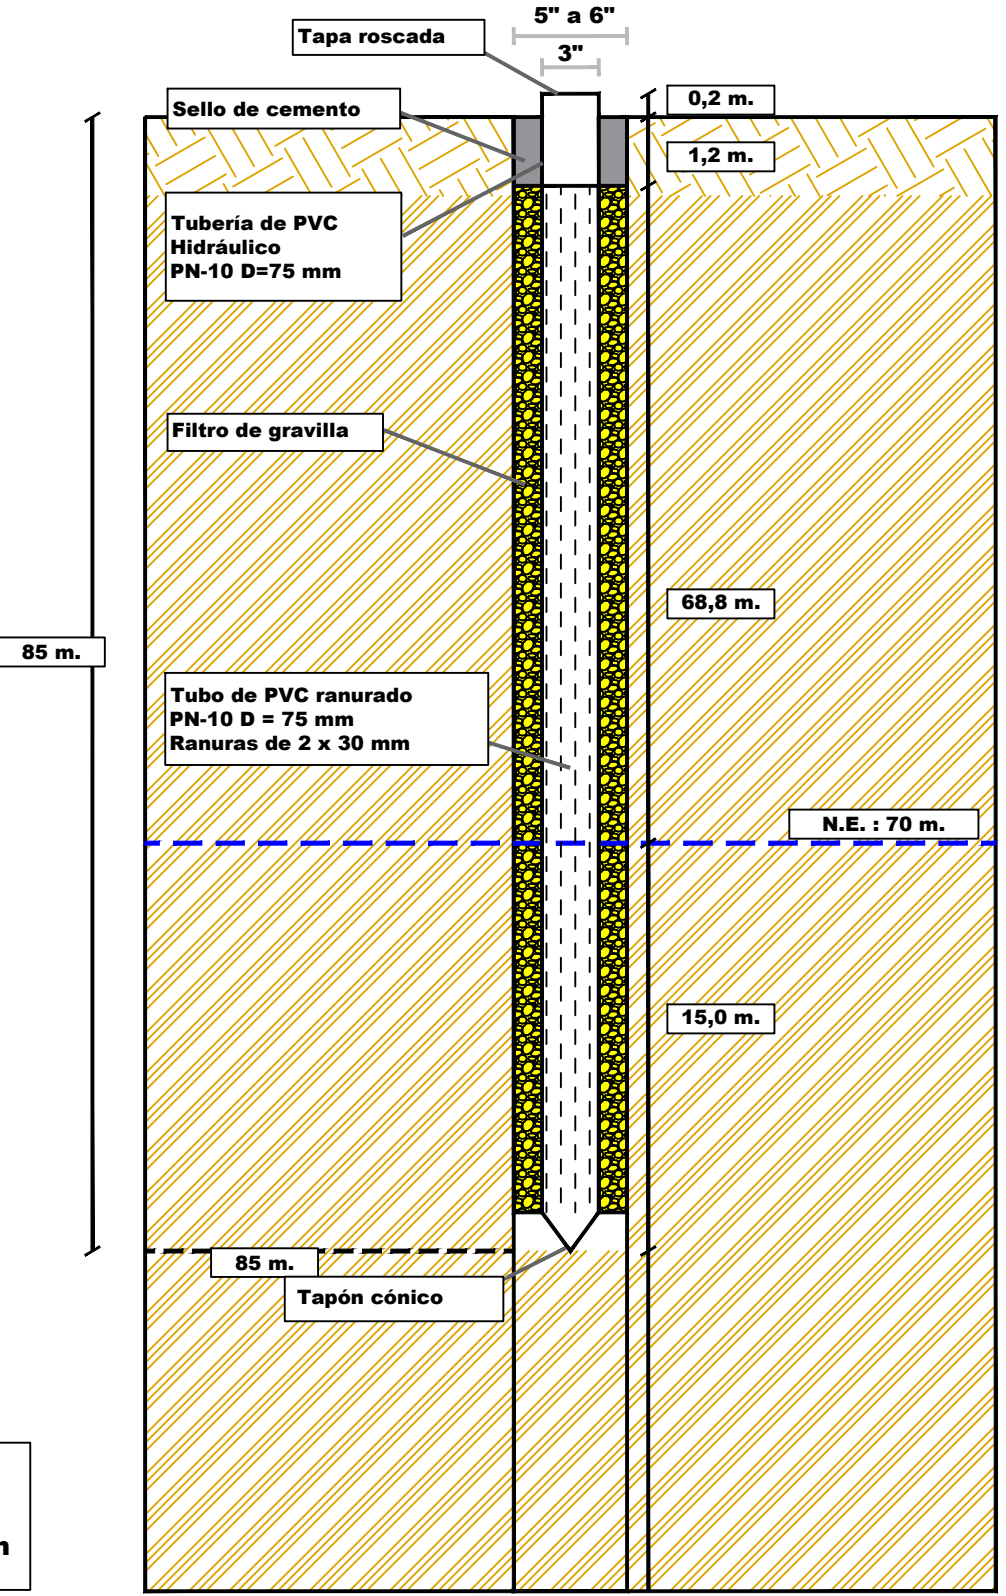


ESQUEMA POZO INFILTRACION

Sin escala

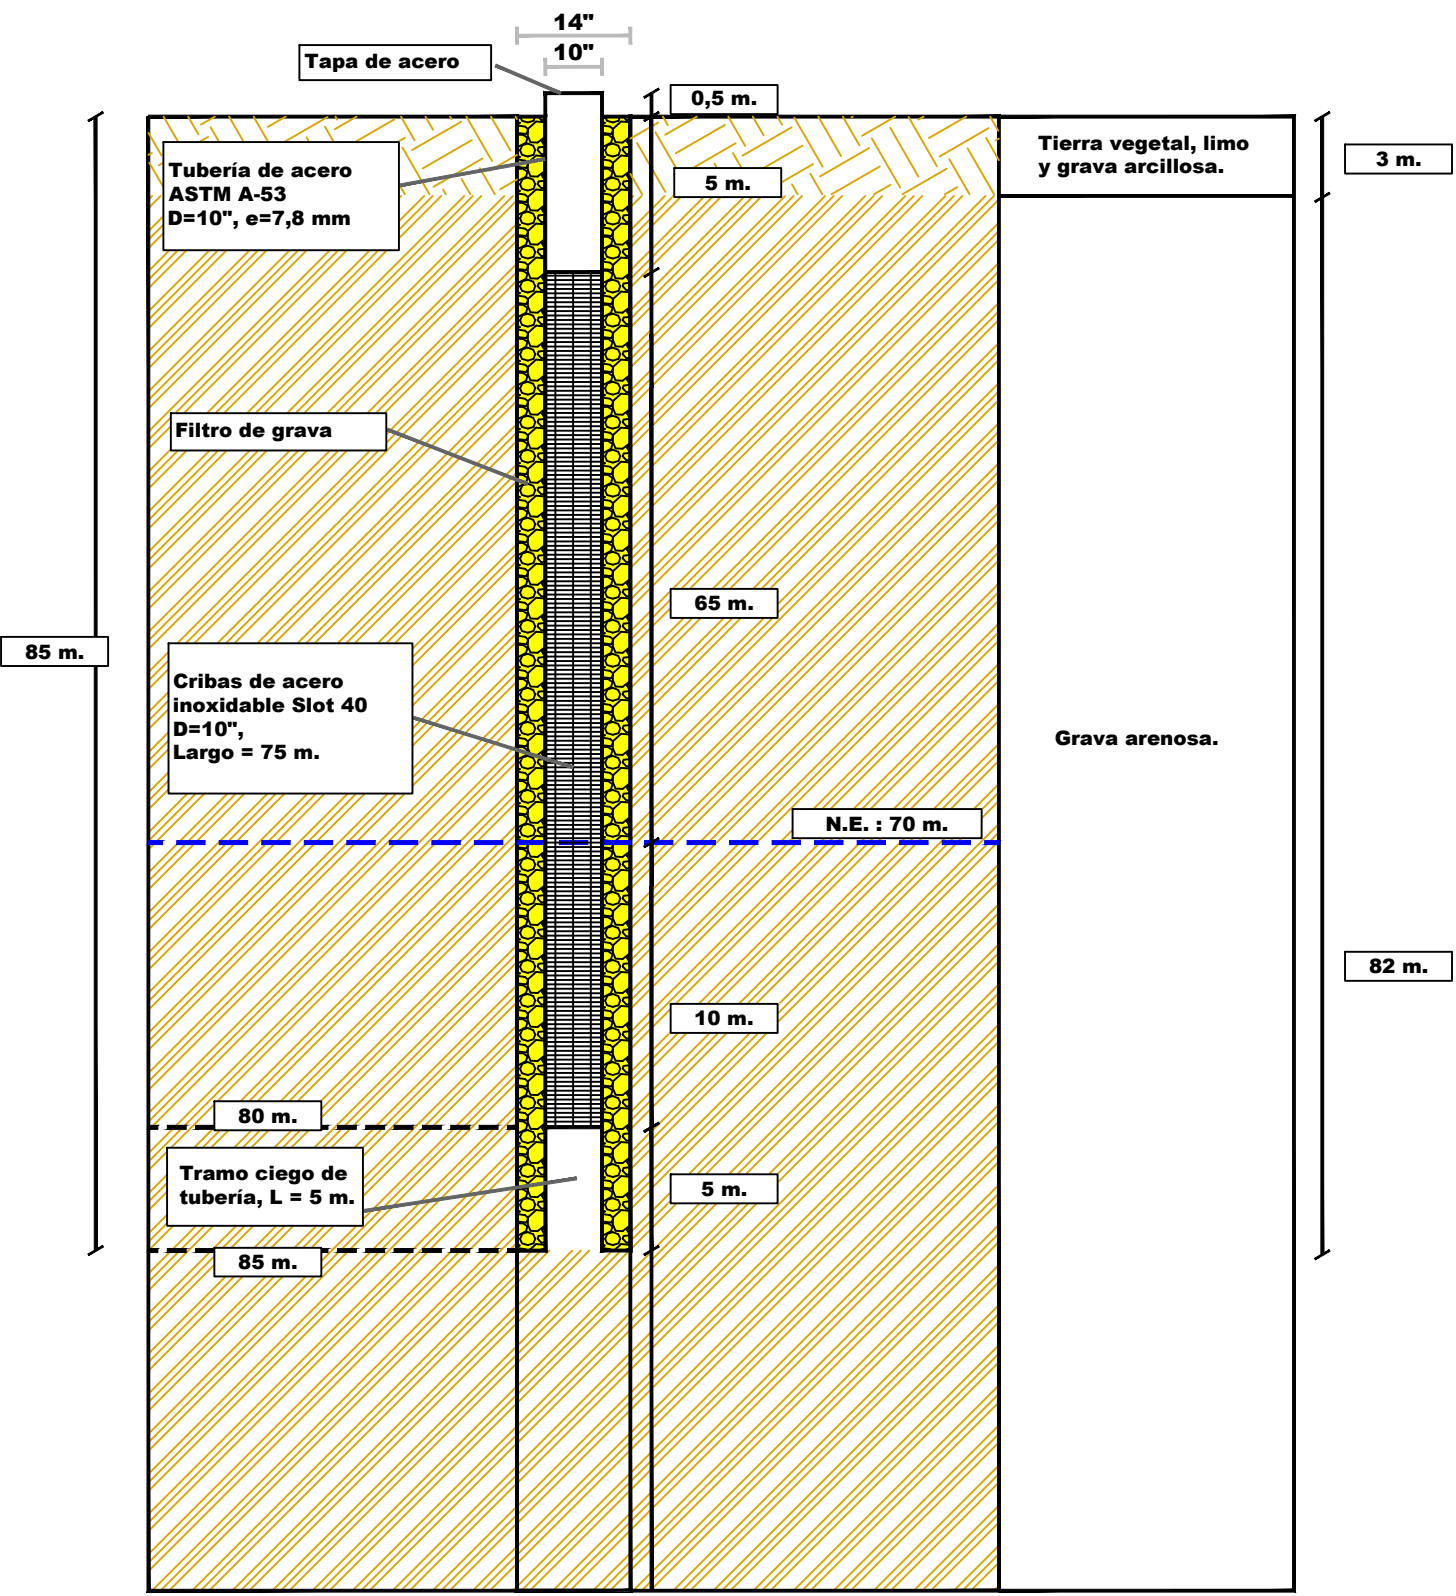


ESQUEMA RESTITUCIÓN

Sin escala

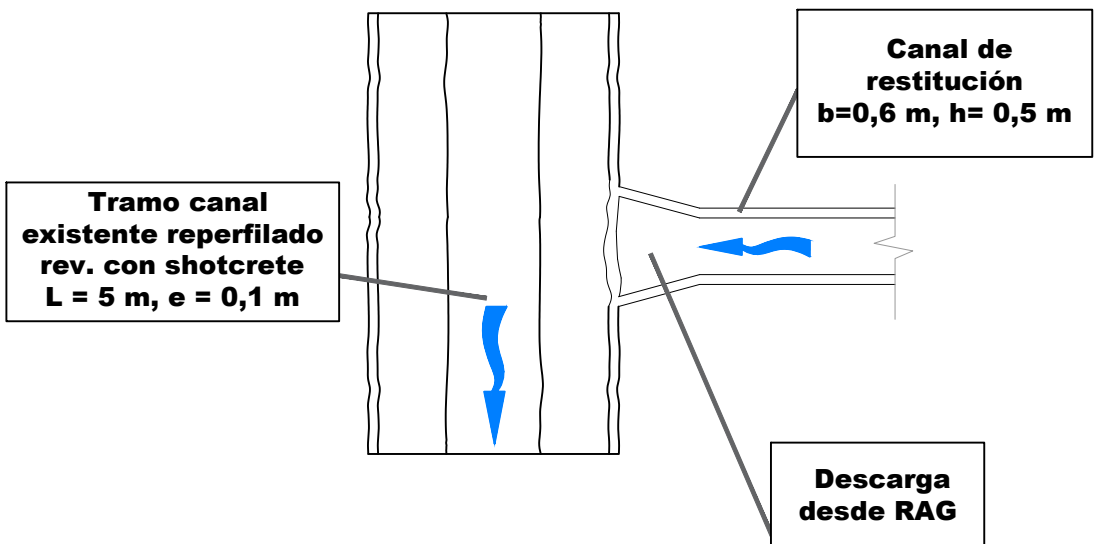


ESQUEMA ZANJA DE INFILTRACION

Sin escala

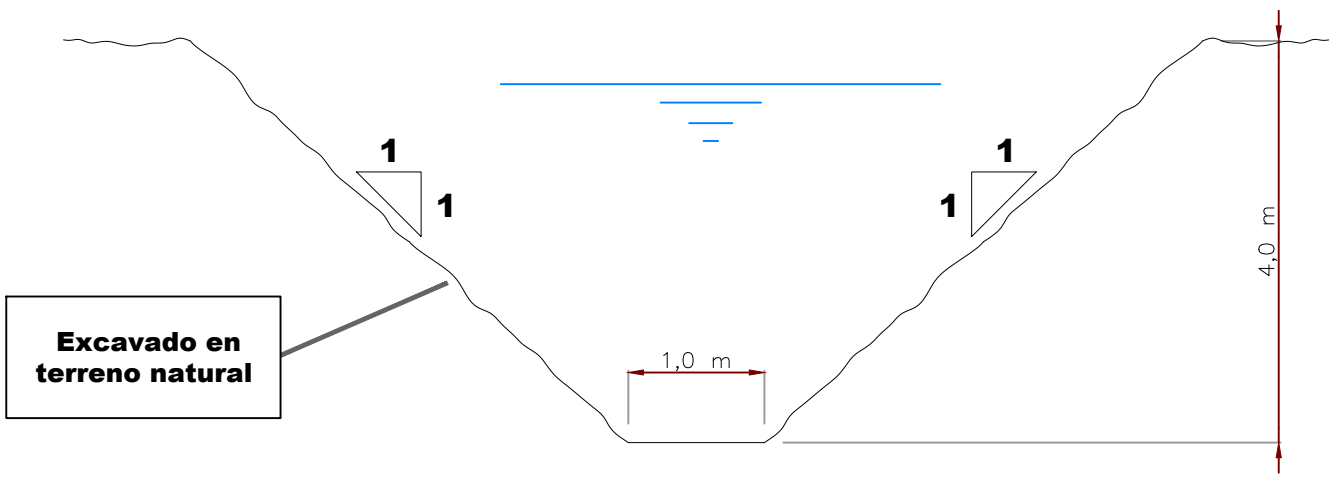


ESQUEMA CANAL DE CAPTACION

Sin escala

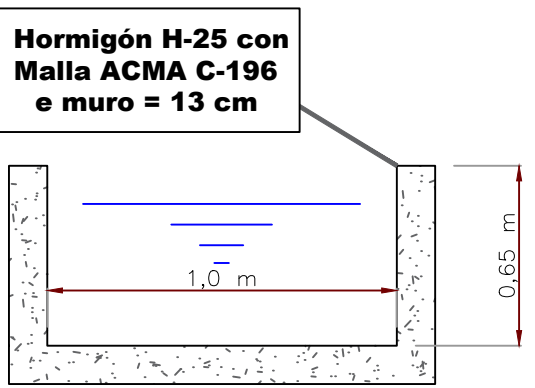


PLANTA Y ELEVACIÓN SEDIMENTADOR

Sin escala

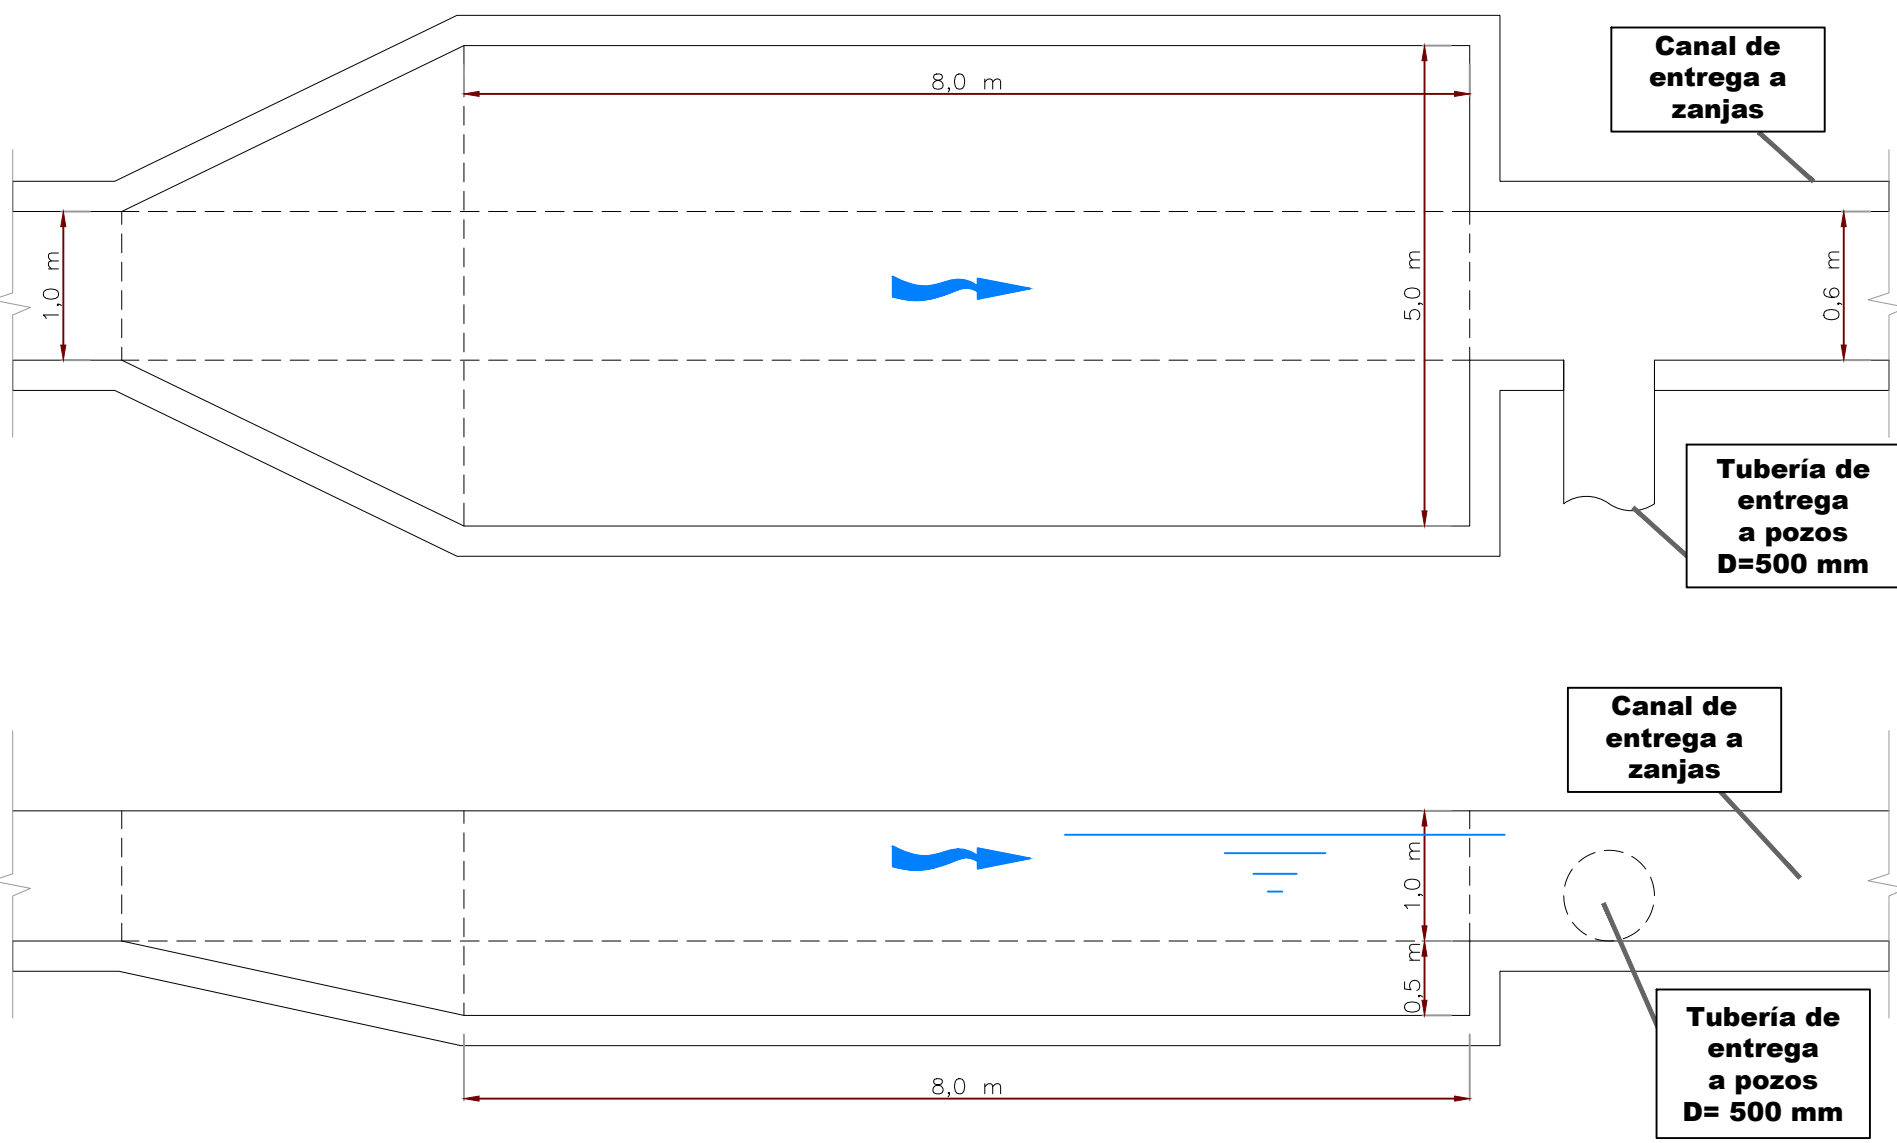

VISTA ISOMETRICA CANALETA PARSHALL

Sin escala

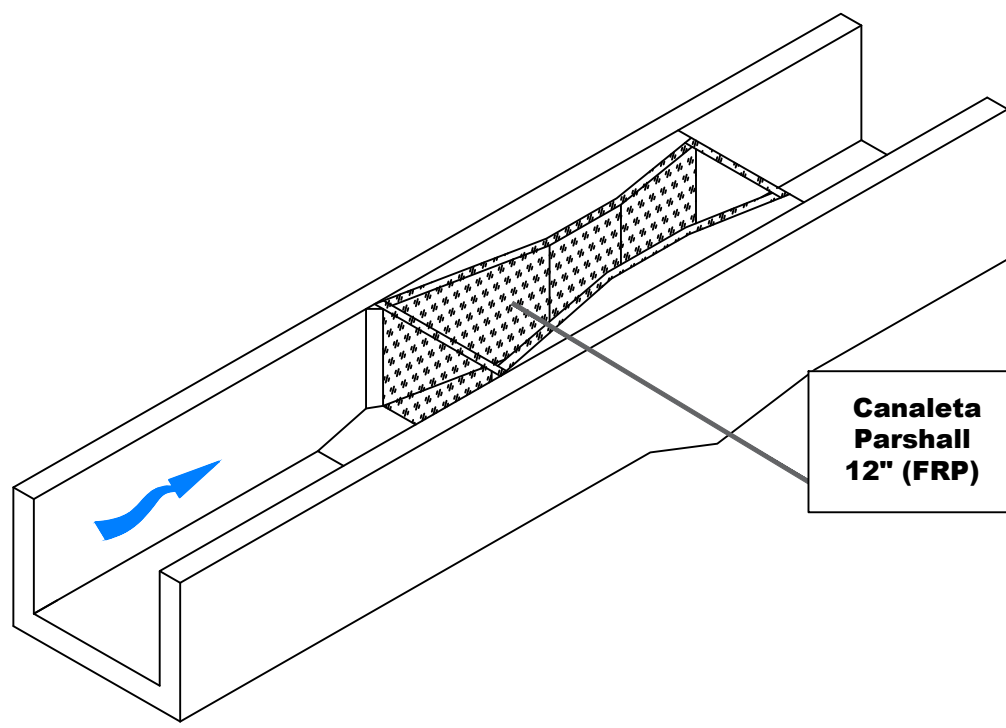

Coordenadas UTM, Datum Sirgas WGS84

CUADRO COORDENADAS PRs			
NOMBRE	NORTE	ESTE	ALT. ORT.
C18-1	6.205.302,17	336.482,27	422,29
C18-2	6.205.236,81	336.473,17	421,66

SIMBOLOGÍA

	Pozos de Infiltración		Canal de Captación		Canales existentes		PR Topográficos
	Punto de Captación desde canal existente		Canal de Restitución		Caminos Principales		Aforador
	Punto de Restitución hacia canal existente		Tubería de distribución hacia los pozos		RUTA A-##		Piezómetro
	Límite Sector RAG		Canal de distribución hacia las zanjías		Rol Vialidad		
					Caminos Secundarios		

	Estudio	Título		
COMISIÓN NACIONAL DE RIEGO	DIAGNÓSTICO RECARGA DE ACUÍFEROS GESTIONADA, REGIÓN DE O'HIGGINS"	PLANO 5.2-1 - PROYECTO TIPO PLANTA Y DETALLES CCH 26		
Consultores: GCF Ingenieros Ltda. Aquaterra Ingenieros Ltda.	Escala: Indicadas	Sistema Referencia SIRGAS UNIVERSAL TRANSVERSAL DE MERCATOR ZONA 19H	Fuente Cartográfica Levantamiento GCF-AQUATERRA 2022	Fecha: Dic. 2022 Lámina 1 de 1
				Revisó JVP