




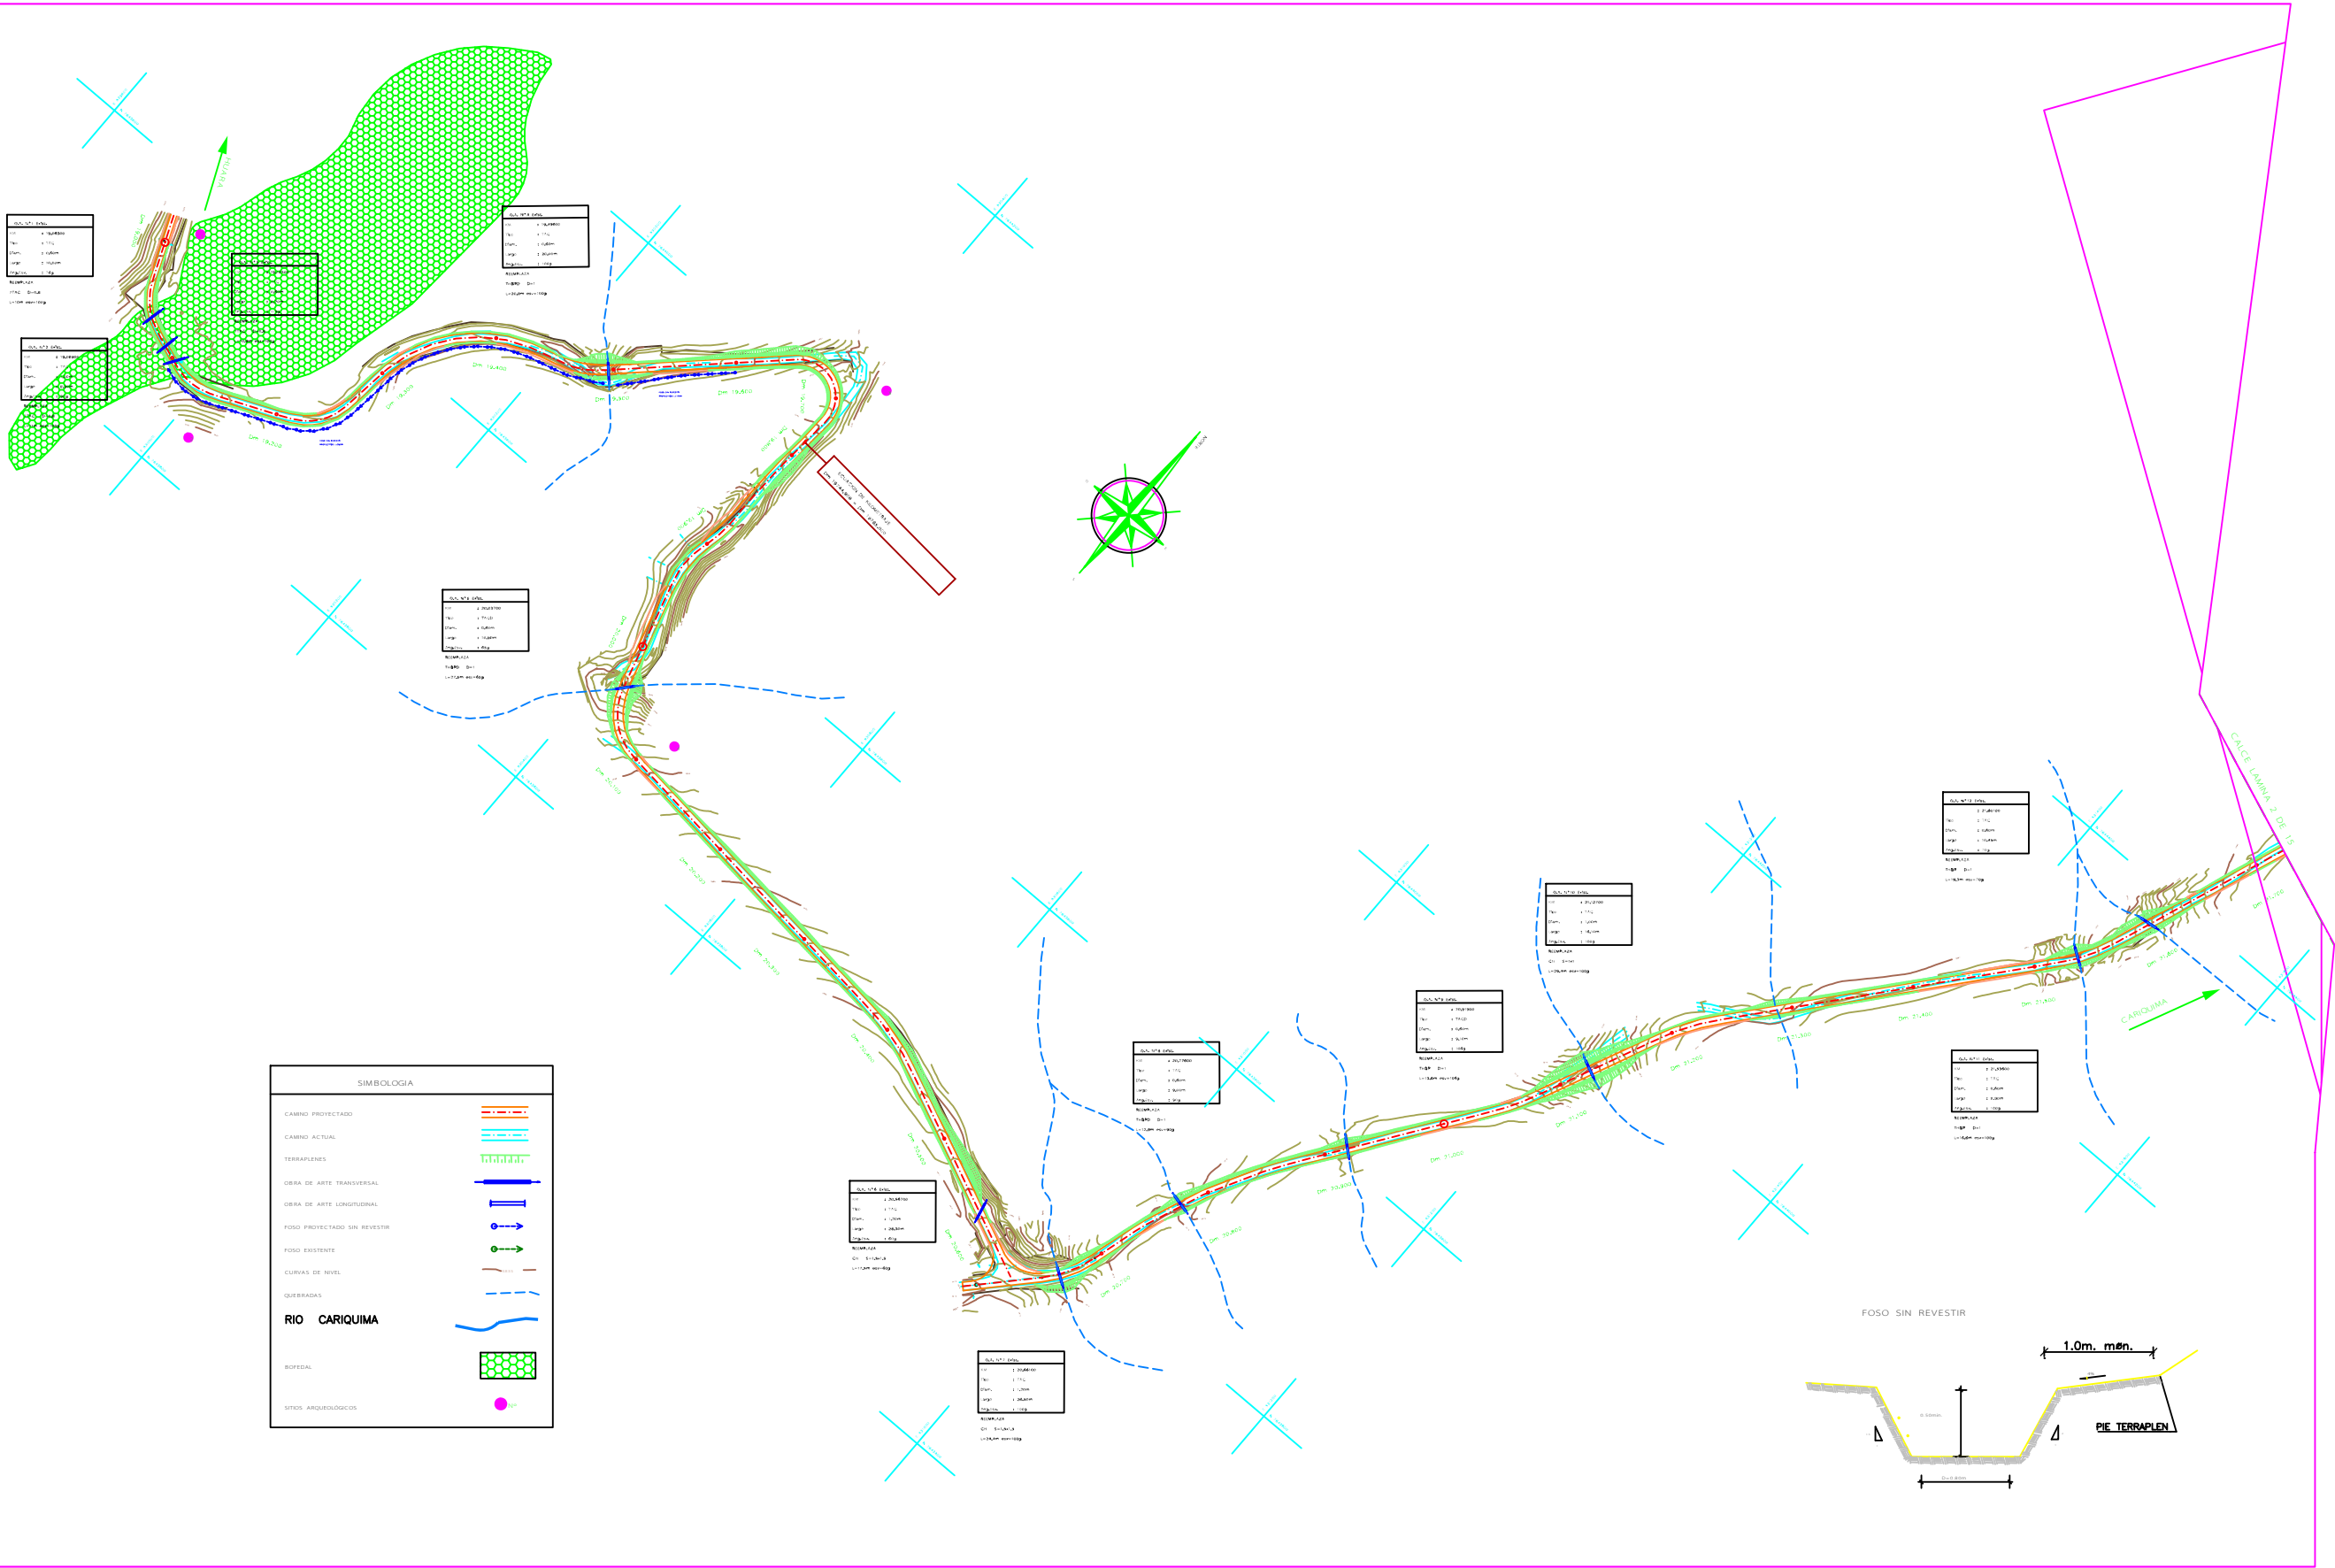

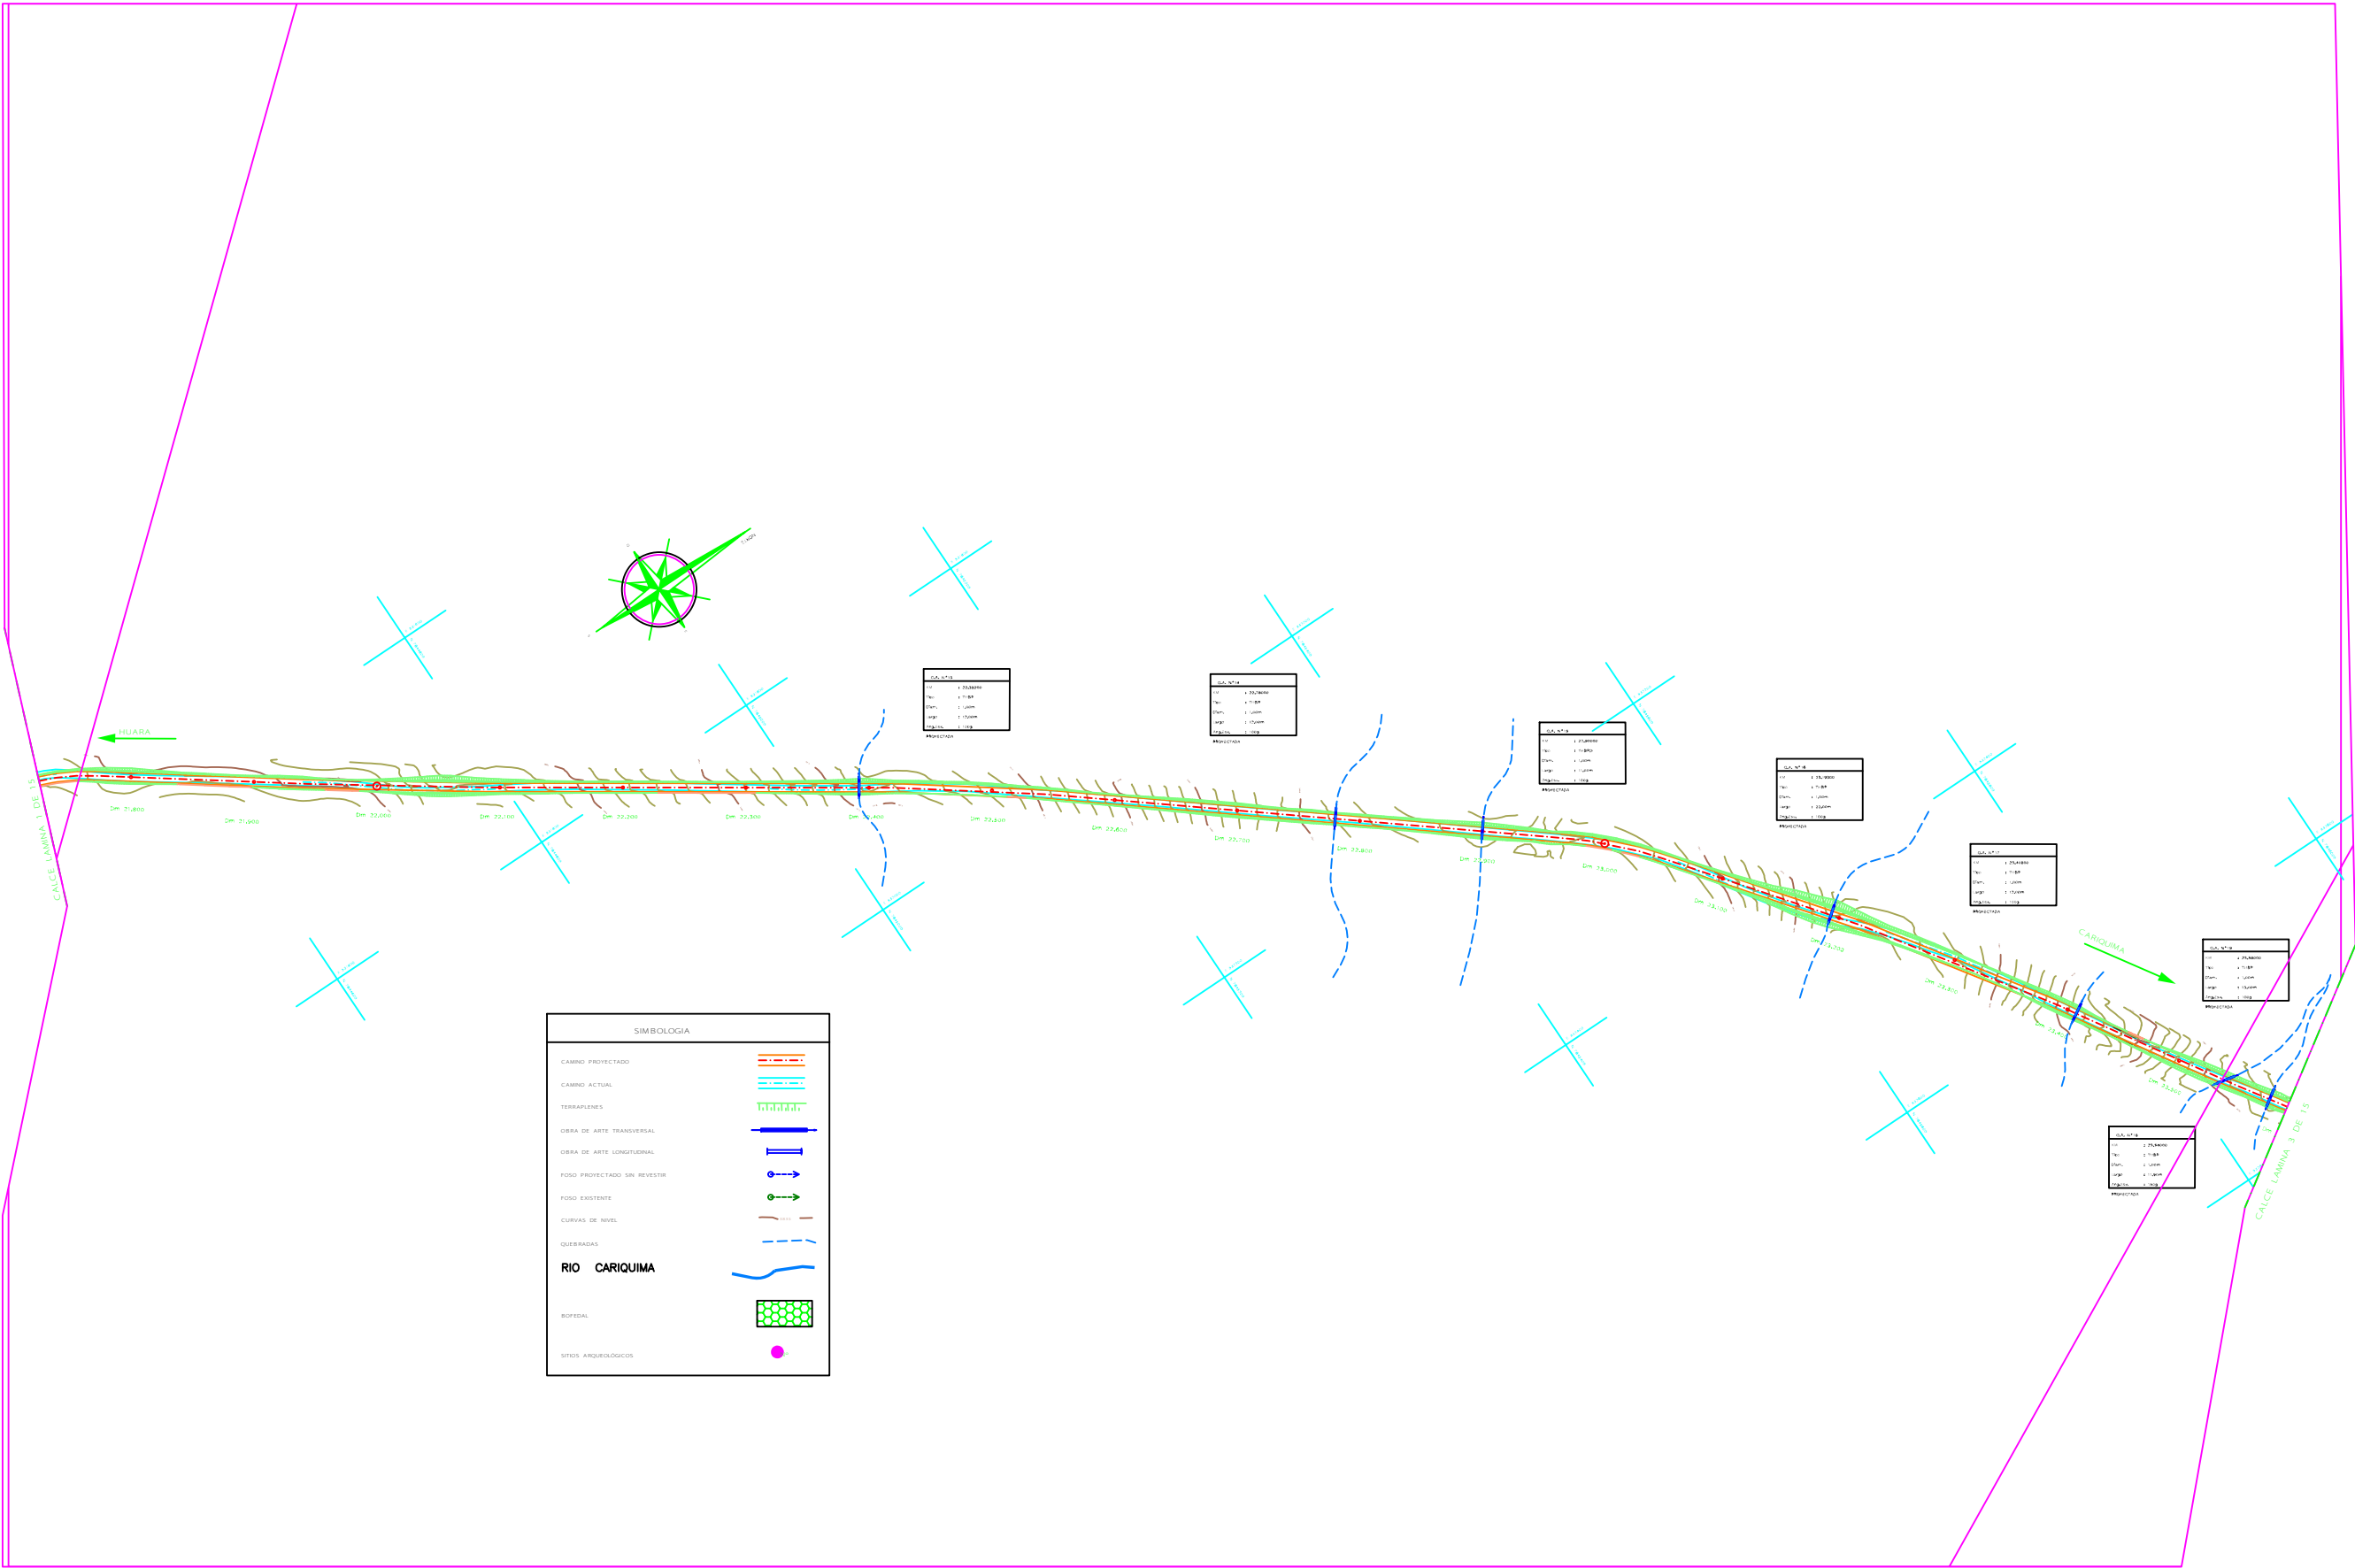

MINISTERIO DE OBRAS PUBLICAS DIRECCION GENERAL DE OBRAS PUBLICAS DIRECCION DE VIALIDAD	Ejecucion y Revision del Proyecto		Aprobacion del Proyecto			REGION: PSEBERRA TARAPACA: TABARUGAL COMUNA: COLCHANE	PLANO: SINTESIS AMBIENTAL RUTA A-557 ESCALA: 1:5000	PLANO: pS	LAMINA: N° 02 DE 15
	Ejecutor	R&G	Version	Fecha	Visto Bueno				
	Jeff. de Proyecto	JOSE LUIS GALANZIN G.	1.0	ABRIL 2008					
	Inspector Fiscal	MARCIAL FLORES Y.							

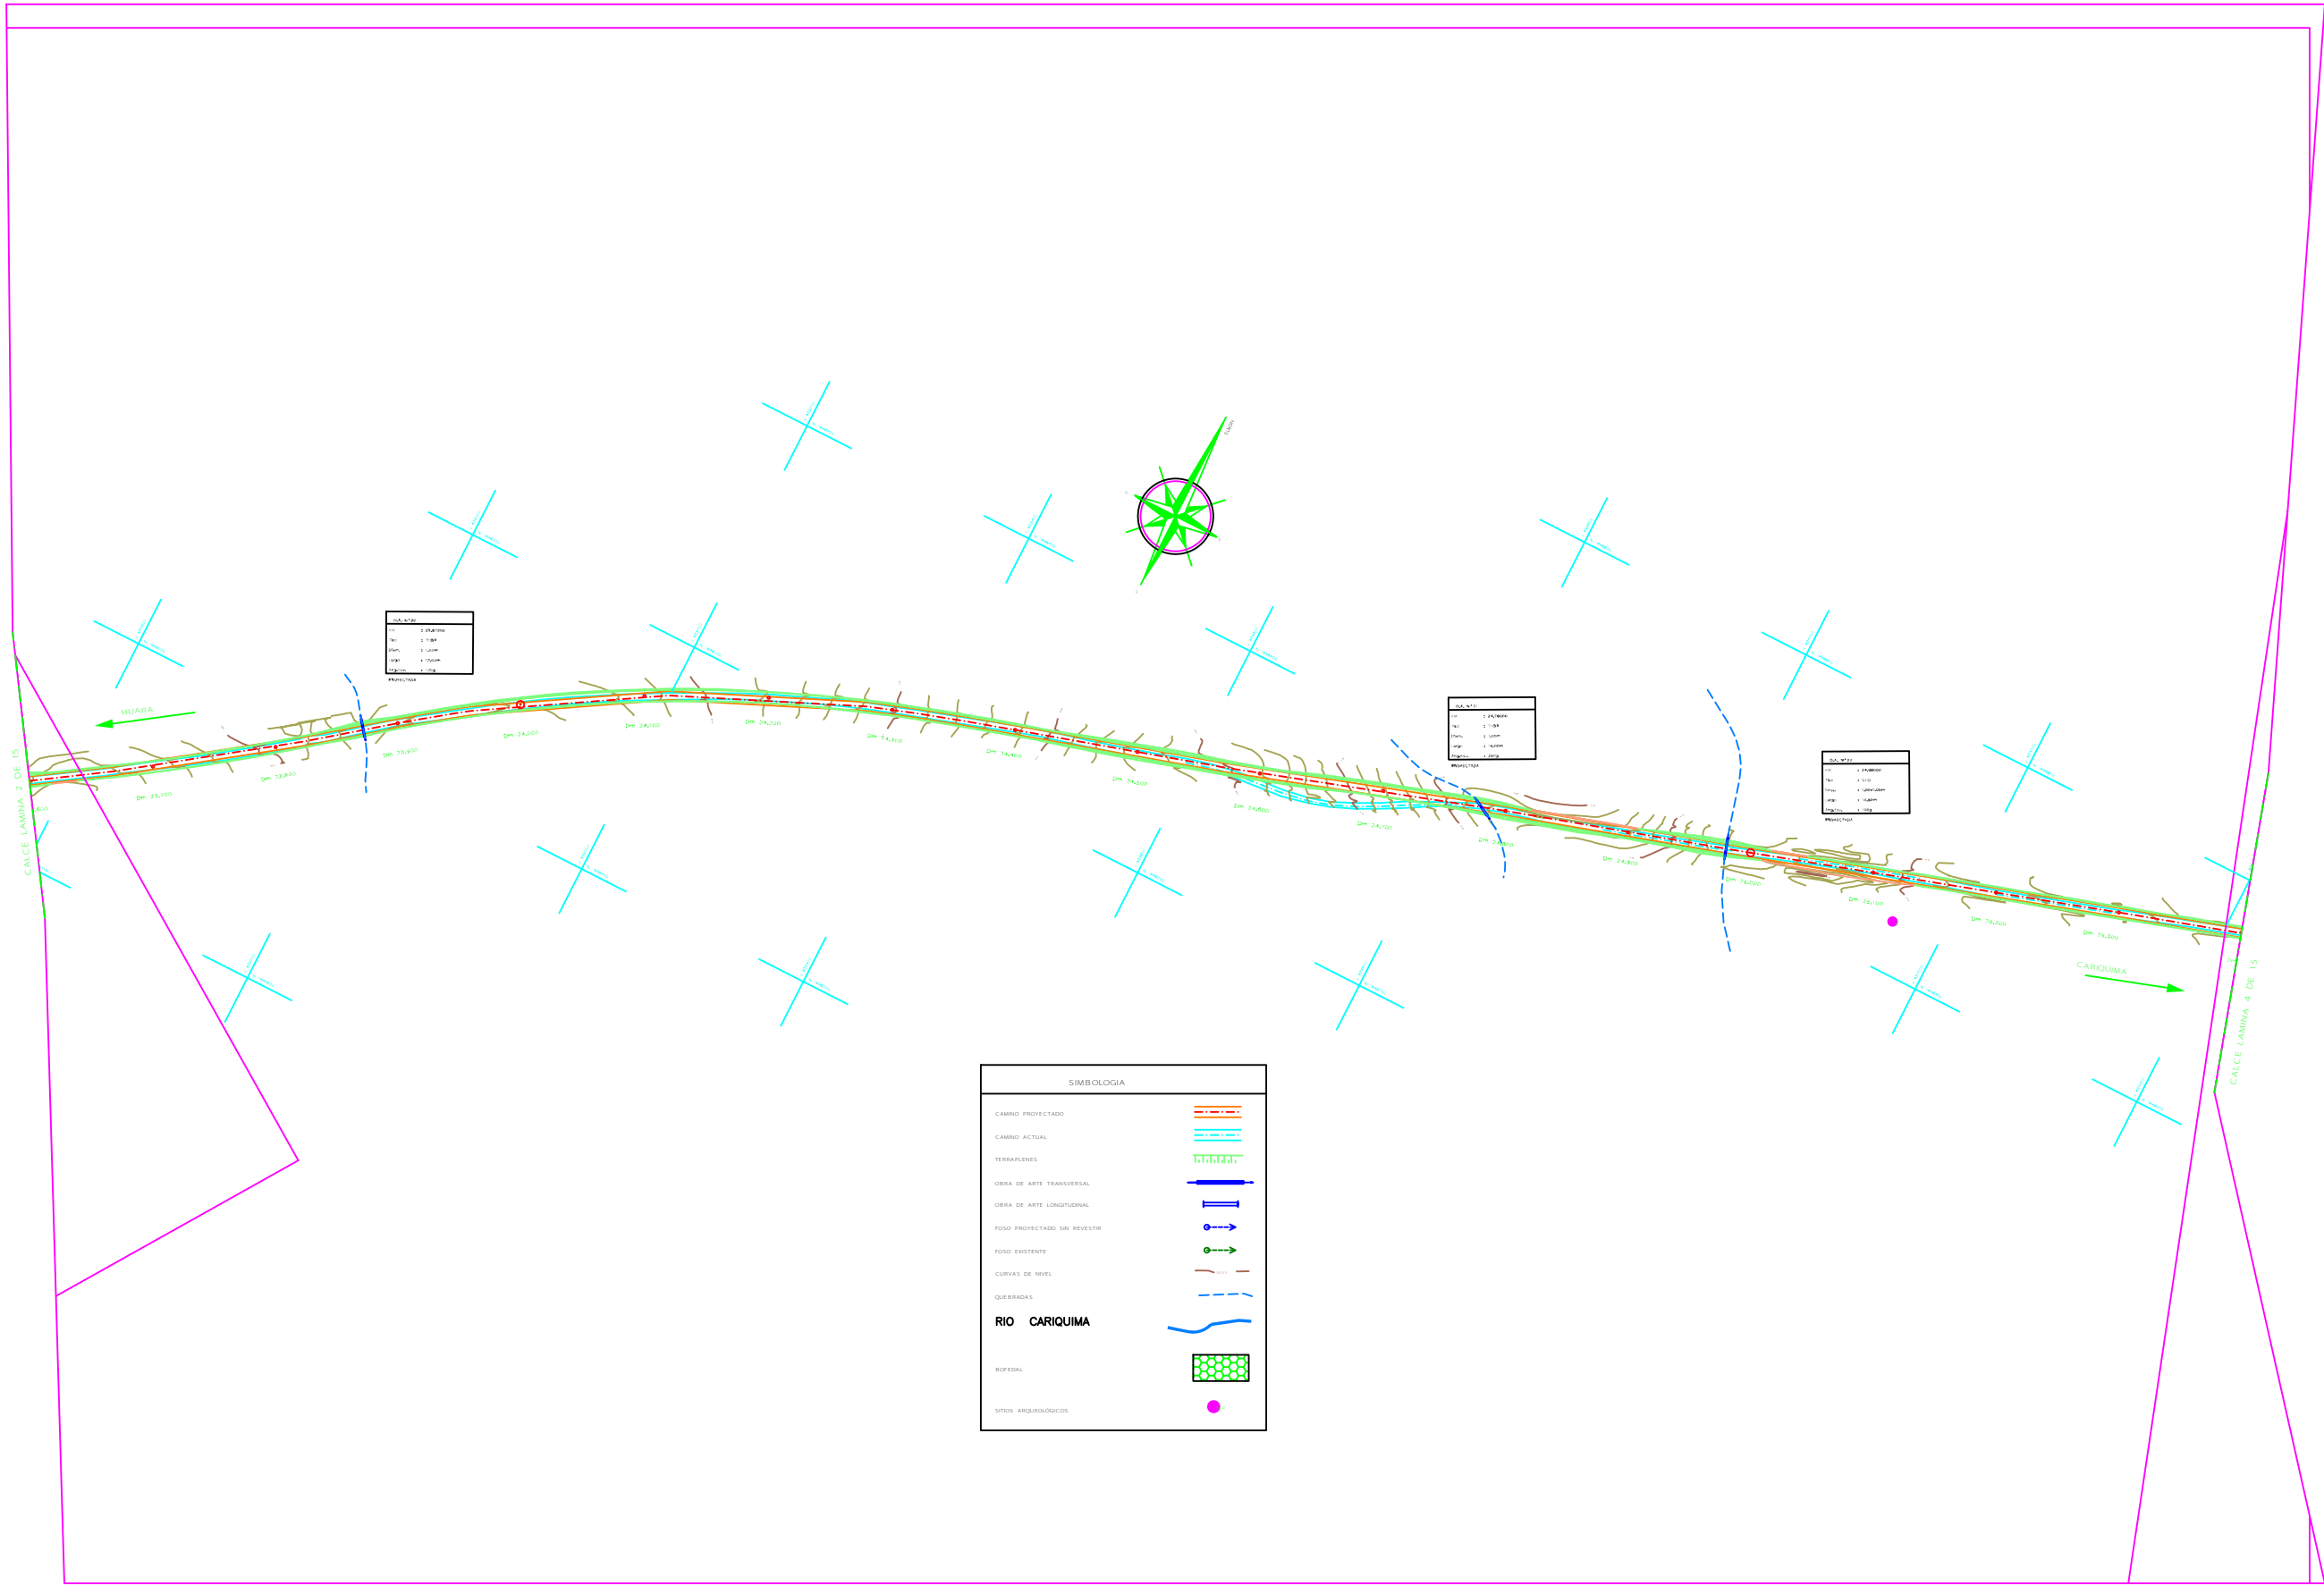

MINISTERIO DE OBRAS PUBLICAS
DIRECCION GENERAL DE OBRAS PUBLICAS
DIRECCION DE VIALIDAD

Ejecucion y Revision del Proyecto	
Ejecutor	R&G
JEFE DE PROYECTO	JOSE LUIS GARCIA M. G.
INSPECTOR FISCAL	MARCIAL FLORES Y.


Aprobacion del Proyecto		
VERSION	FECHA	VISTO BUENO
1.0	AGOSTO 2008	

ESTUDIO DE INGENIERIA
REPOSICION RUTAS PROVINCIAS DE
PARINACOTA, ARICA, IQUIQUE
REGION DE TARAPACA


REGION	PERUERA
TARAPACA	TABARUGAL
COMUNA	COLCHANE


PLANO	SINTESIS AMBIENTAL
	RUTA A - 557
	ESCALA: 1:5000


PLANO	LAMINA
PS	Nº 03
	DE 15

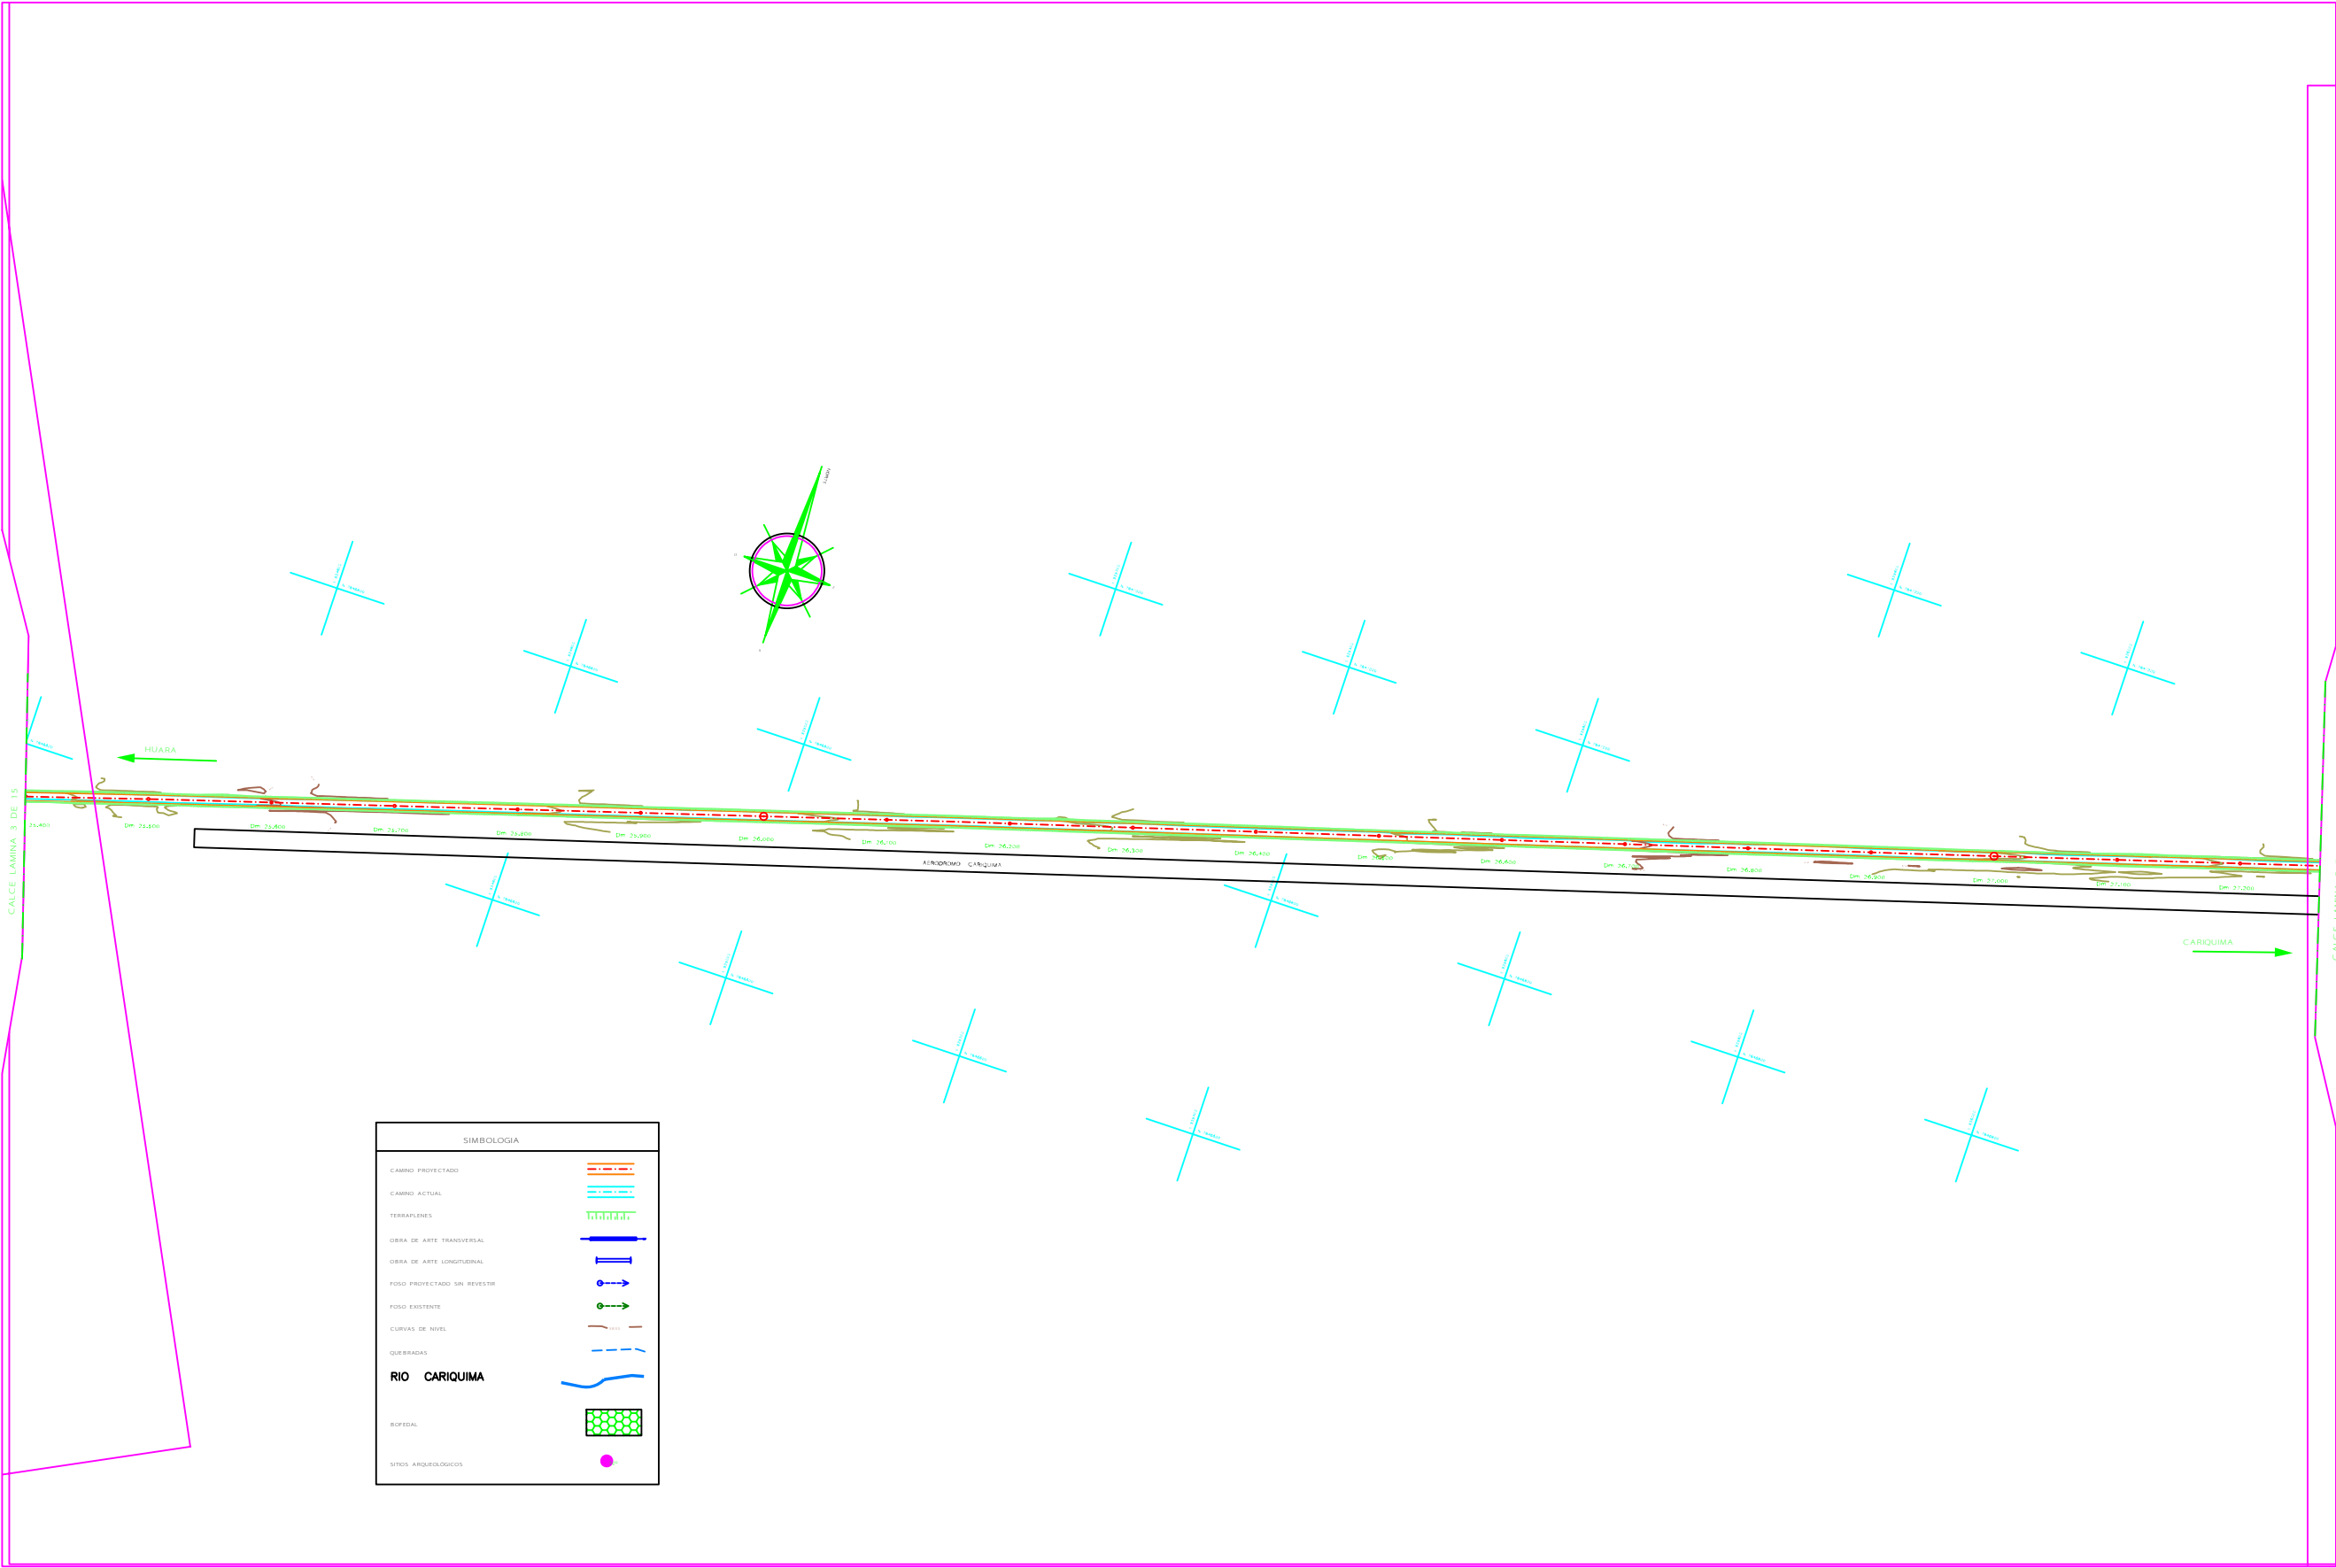



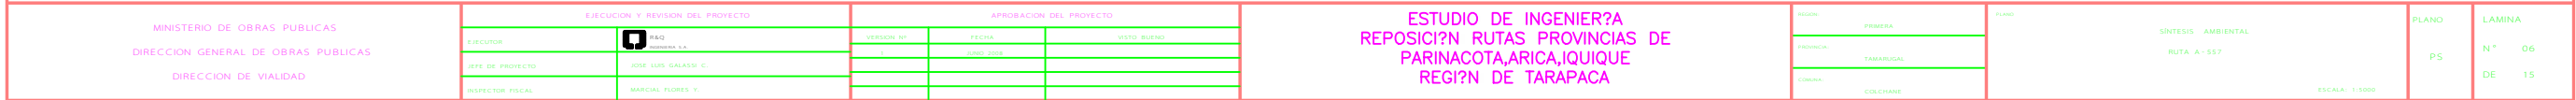

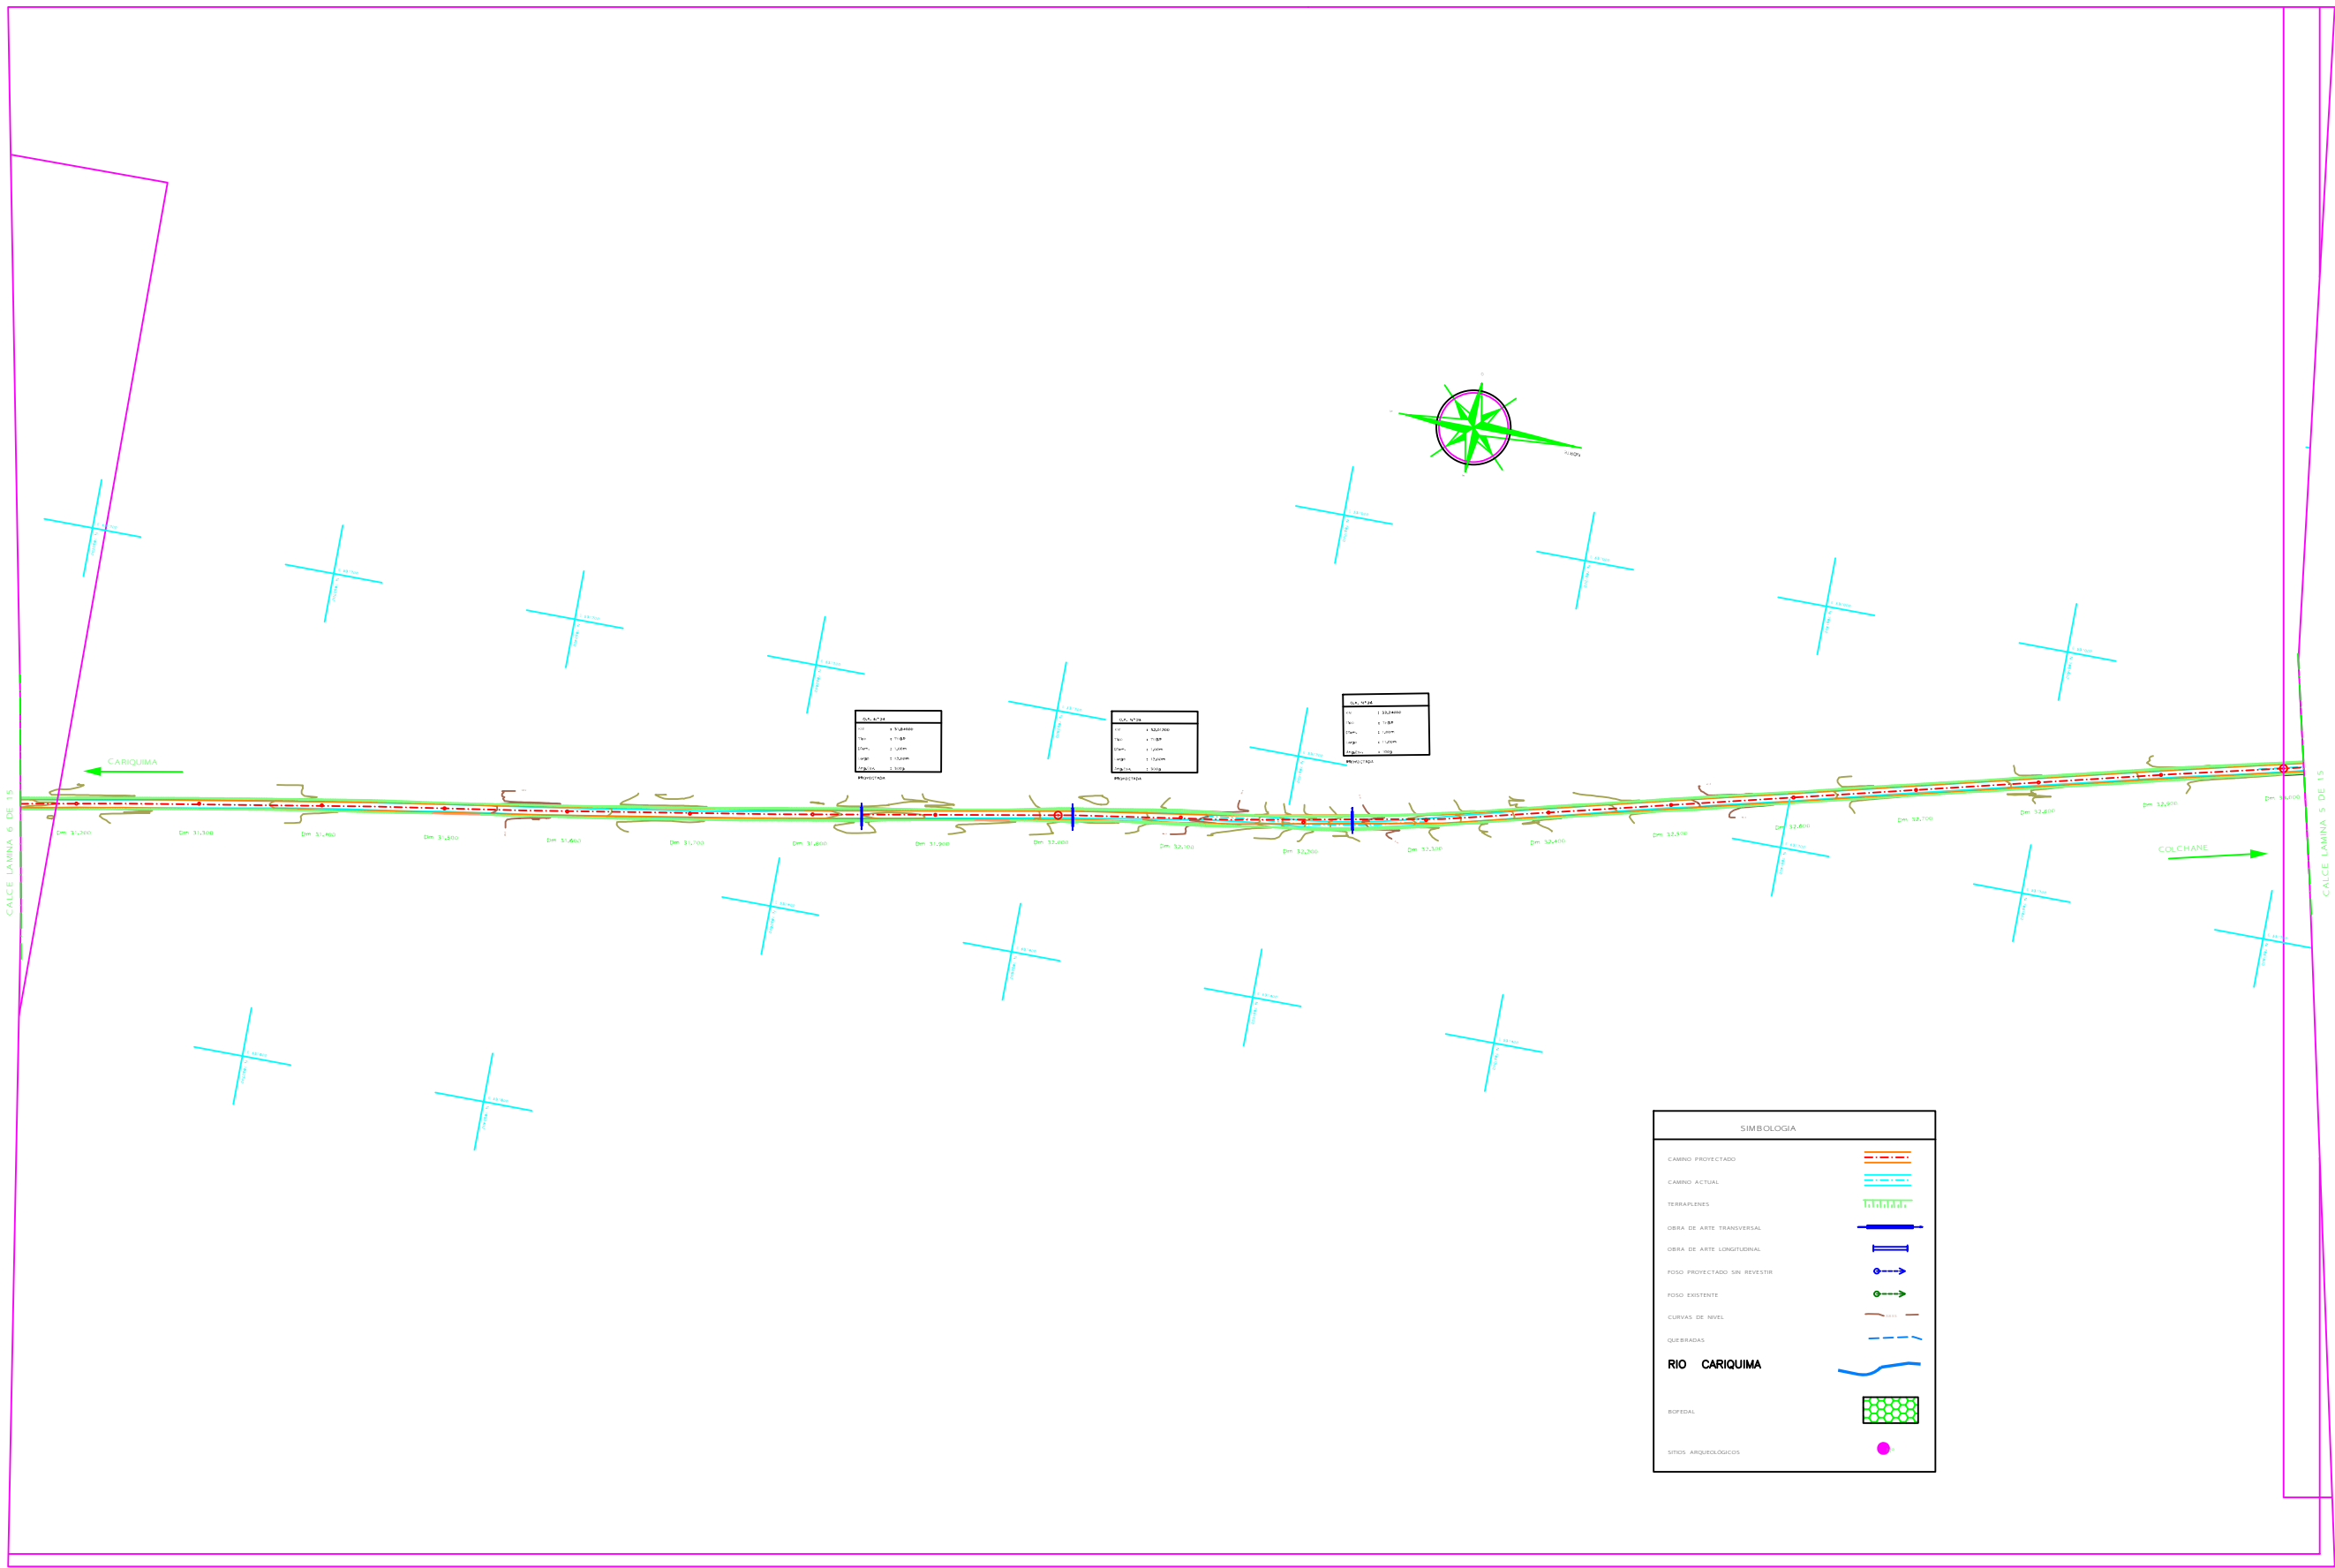

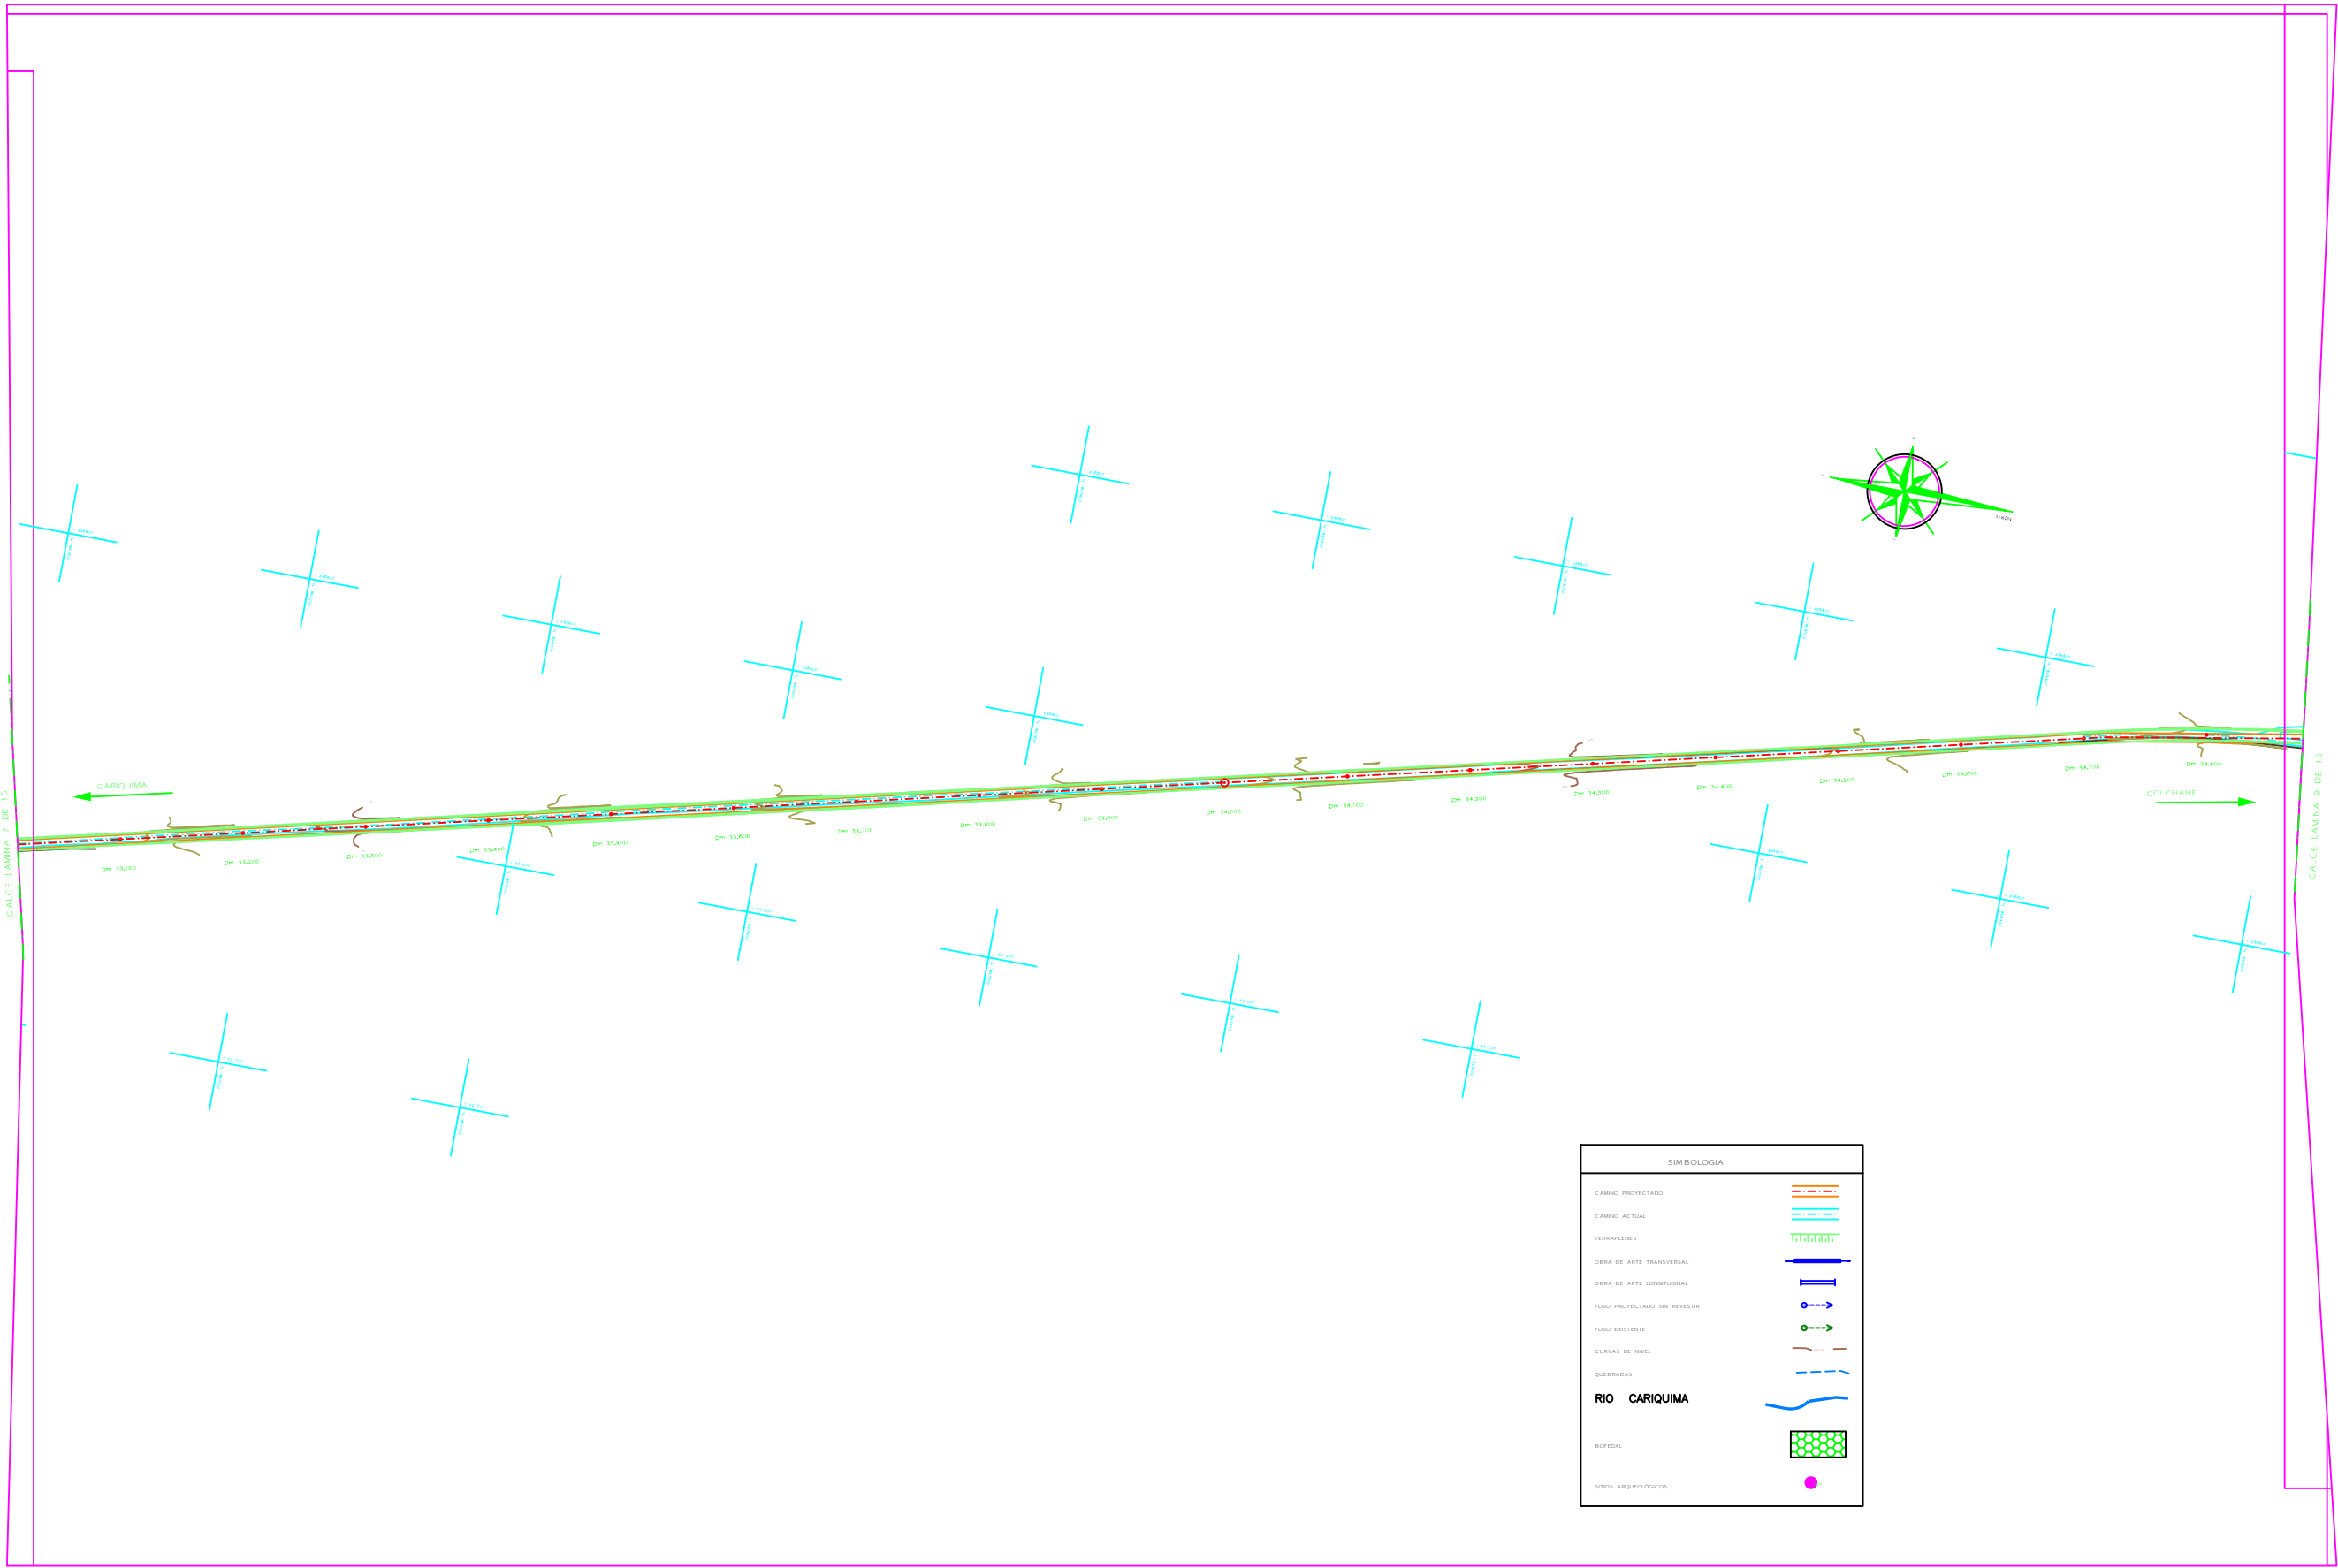

MINISTERIO DE OBRAS PUBLICAS
DIRECCION GENERAL DE OBRAS PUBLICAS
DIRECCION DE VIALIDAD

EJECUCION Y REVISION DEL PROYECTO	
EJECUTOR	R&Q INGENIERIA S.A.
JEFE DE PROYECTO	JOSE LUIS GARCIA M. C.
INSPECTOR FISCAL	MARCIAL FLORES Y.

APROBACION DEL PROYECTO		
VERSION	01	FECHA
	01	AGOSTO 2008

VISTO BUENO

ESTUDIO DE INGENIERIA
REPOSICION RUTAS PROVINCIAS DE
PARINACOTA, ARICA, IQUIQUE
REGION DE TARAPACA

REGION	PERUERA
TABULARIO	TABULARIO
COMUNA	COLCHANE

SINTESIS AMBIENTAL
RUTA A-557

ESCALA: 1:5000


PLANO

PS

LAMINA

N° 08

DE 15

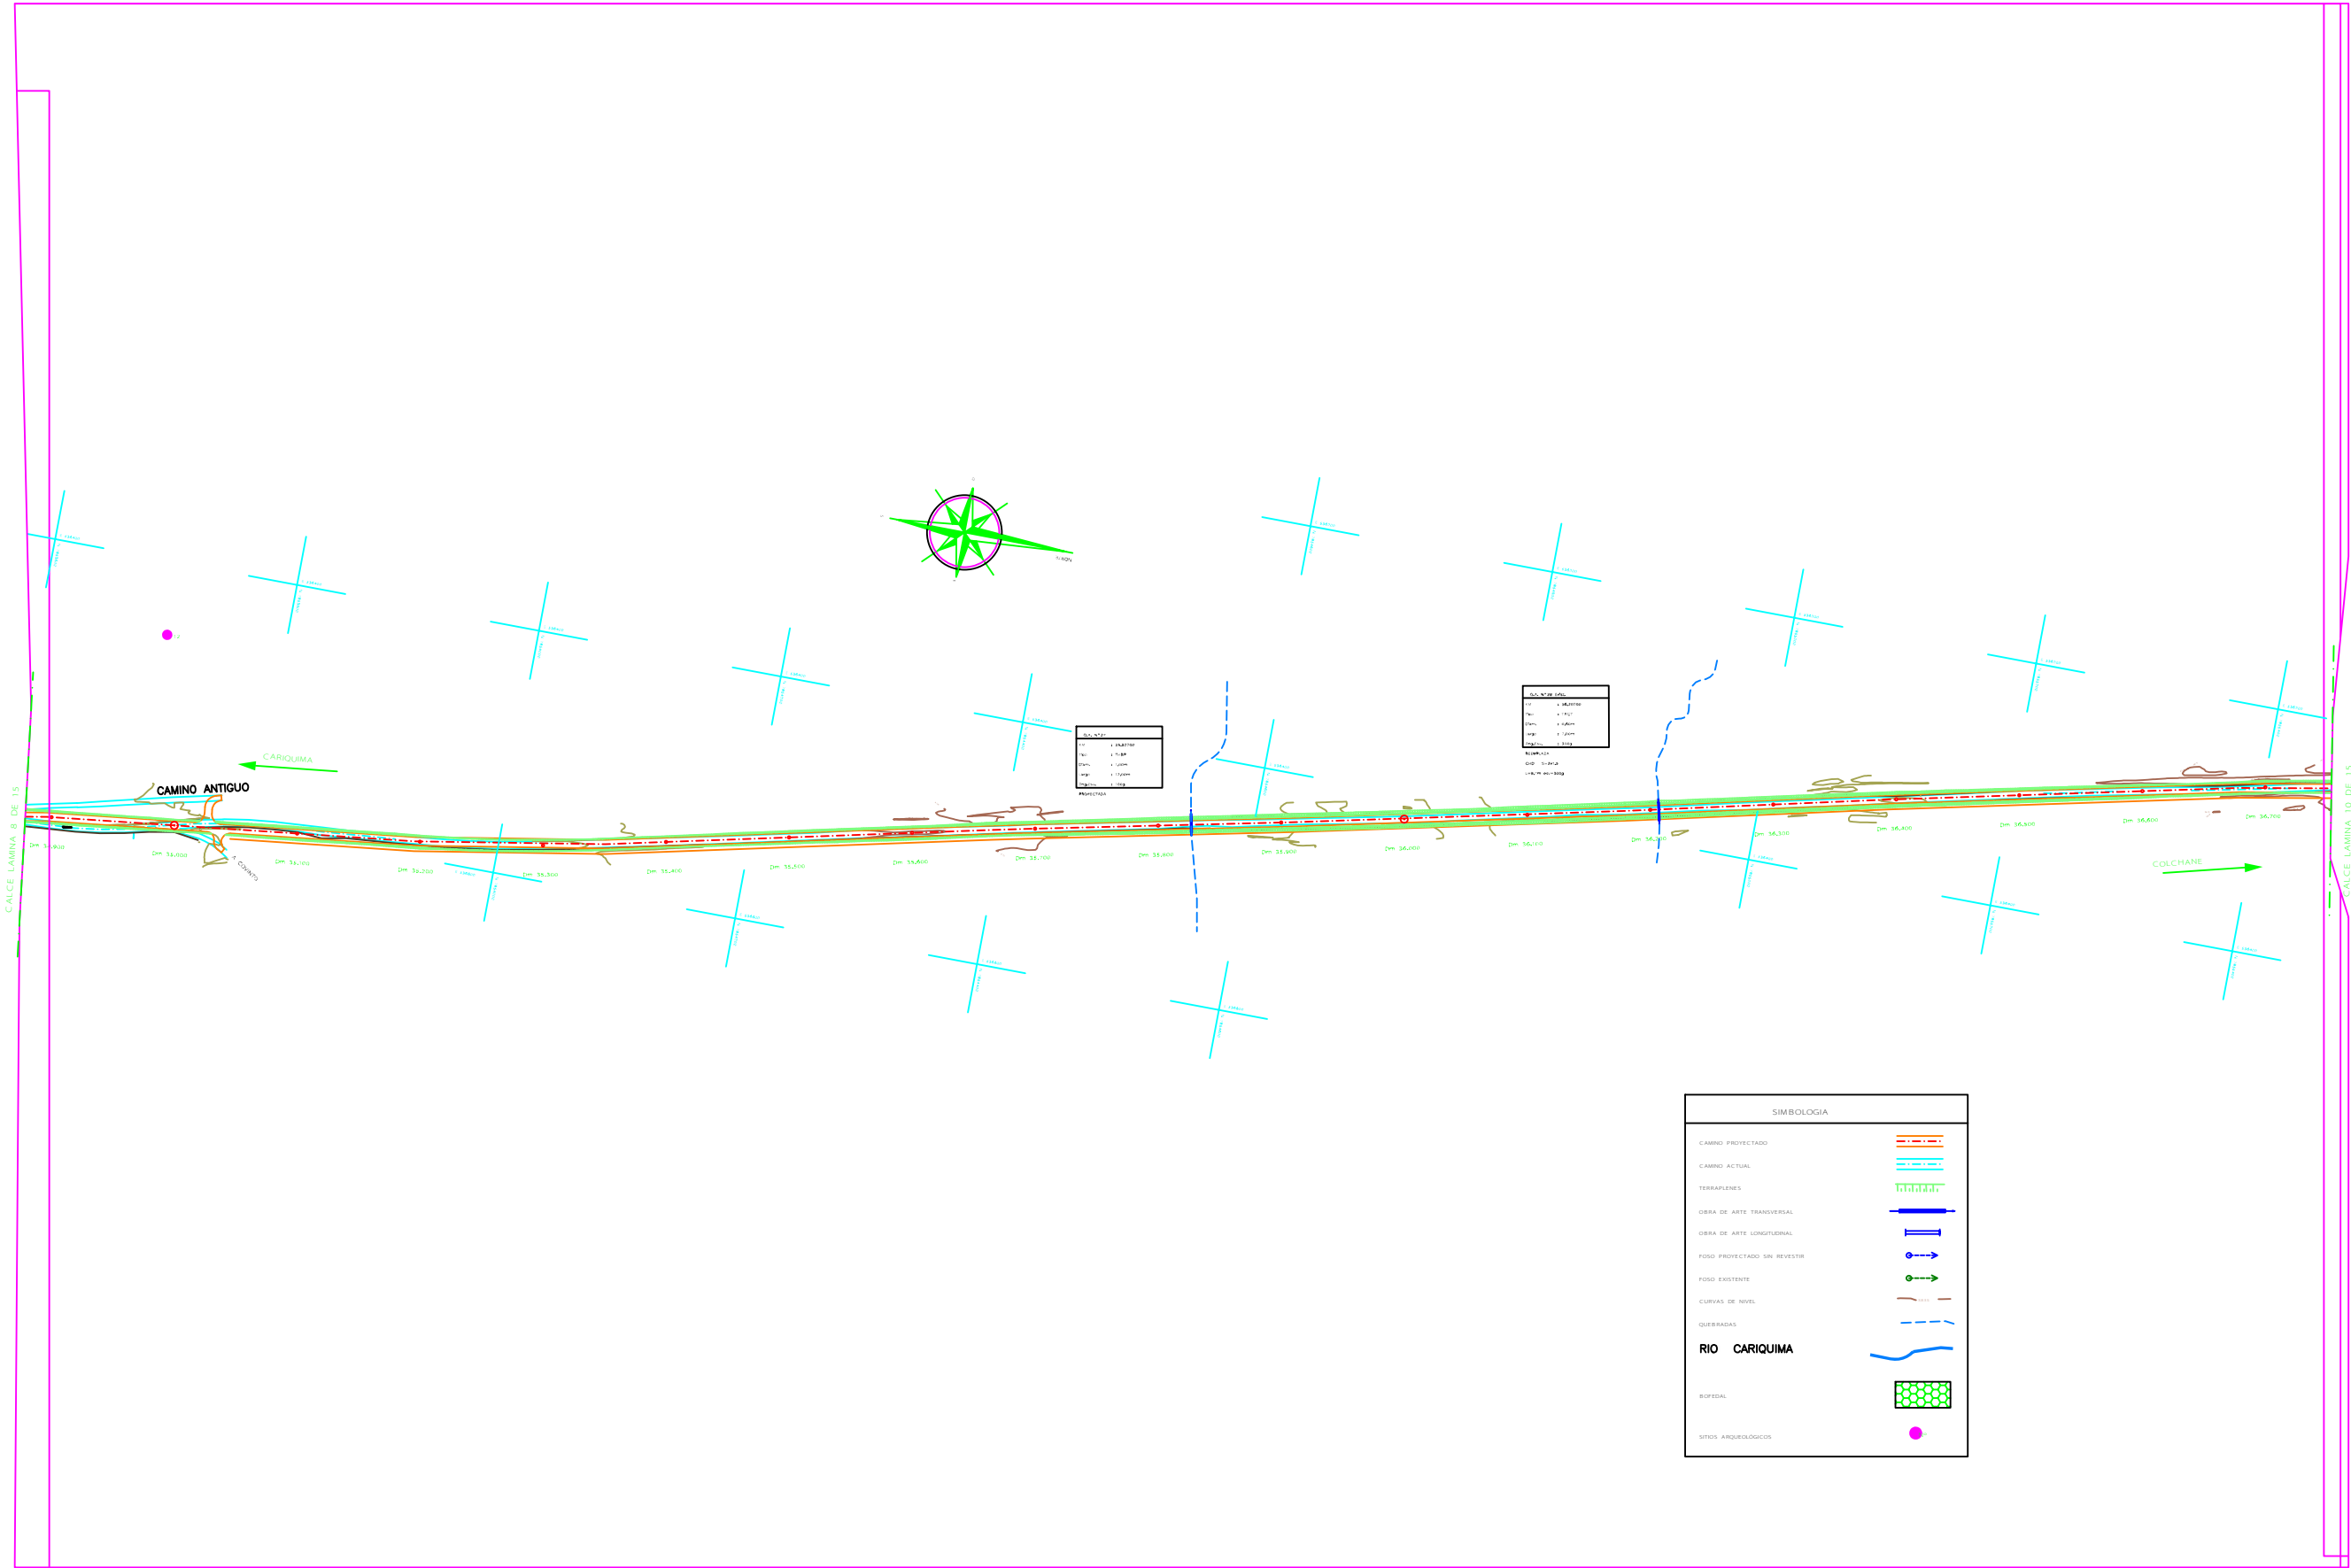



MINISTERIO DE OBRAS PUBLICAS
DIRECCION GENERAL DE OBRAS PUBLICAS
DIRECCION DE VIALIDAD

Ejecucion y Revision del Proyecto	
Ejecutor	R&G
JEFE DE PROYECTO	JOSE LUIS GARCIA M. C.
INSPECTOR FISCAL	MARCIAL FLORES Y.

Aprobacion del Proyecto		
Version	FECHA	VISTO BUENO
1.0	AGOSTO 2008	


ESTUDIO DE INGENIERIA
REPOSICION RUTAS PROVINCIALES DE
PARINACOTA, ARICA, IQUIQUE
REGION DE TARAPACA


REGION	PERUERA
TARAPACA	TARAPACA
COMUNA	COLCHANE

PLANO	SINTESIS AMBIENTAL
	RUTA A-557
PLANO	
PS	

ESCALA: 1:5000

LAMINA	Nº 10
DE	15

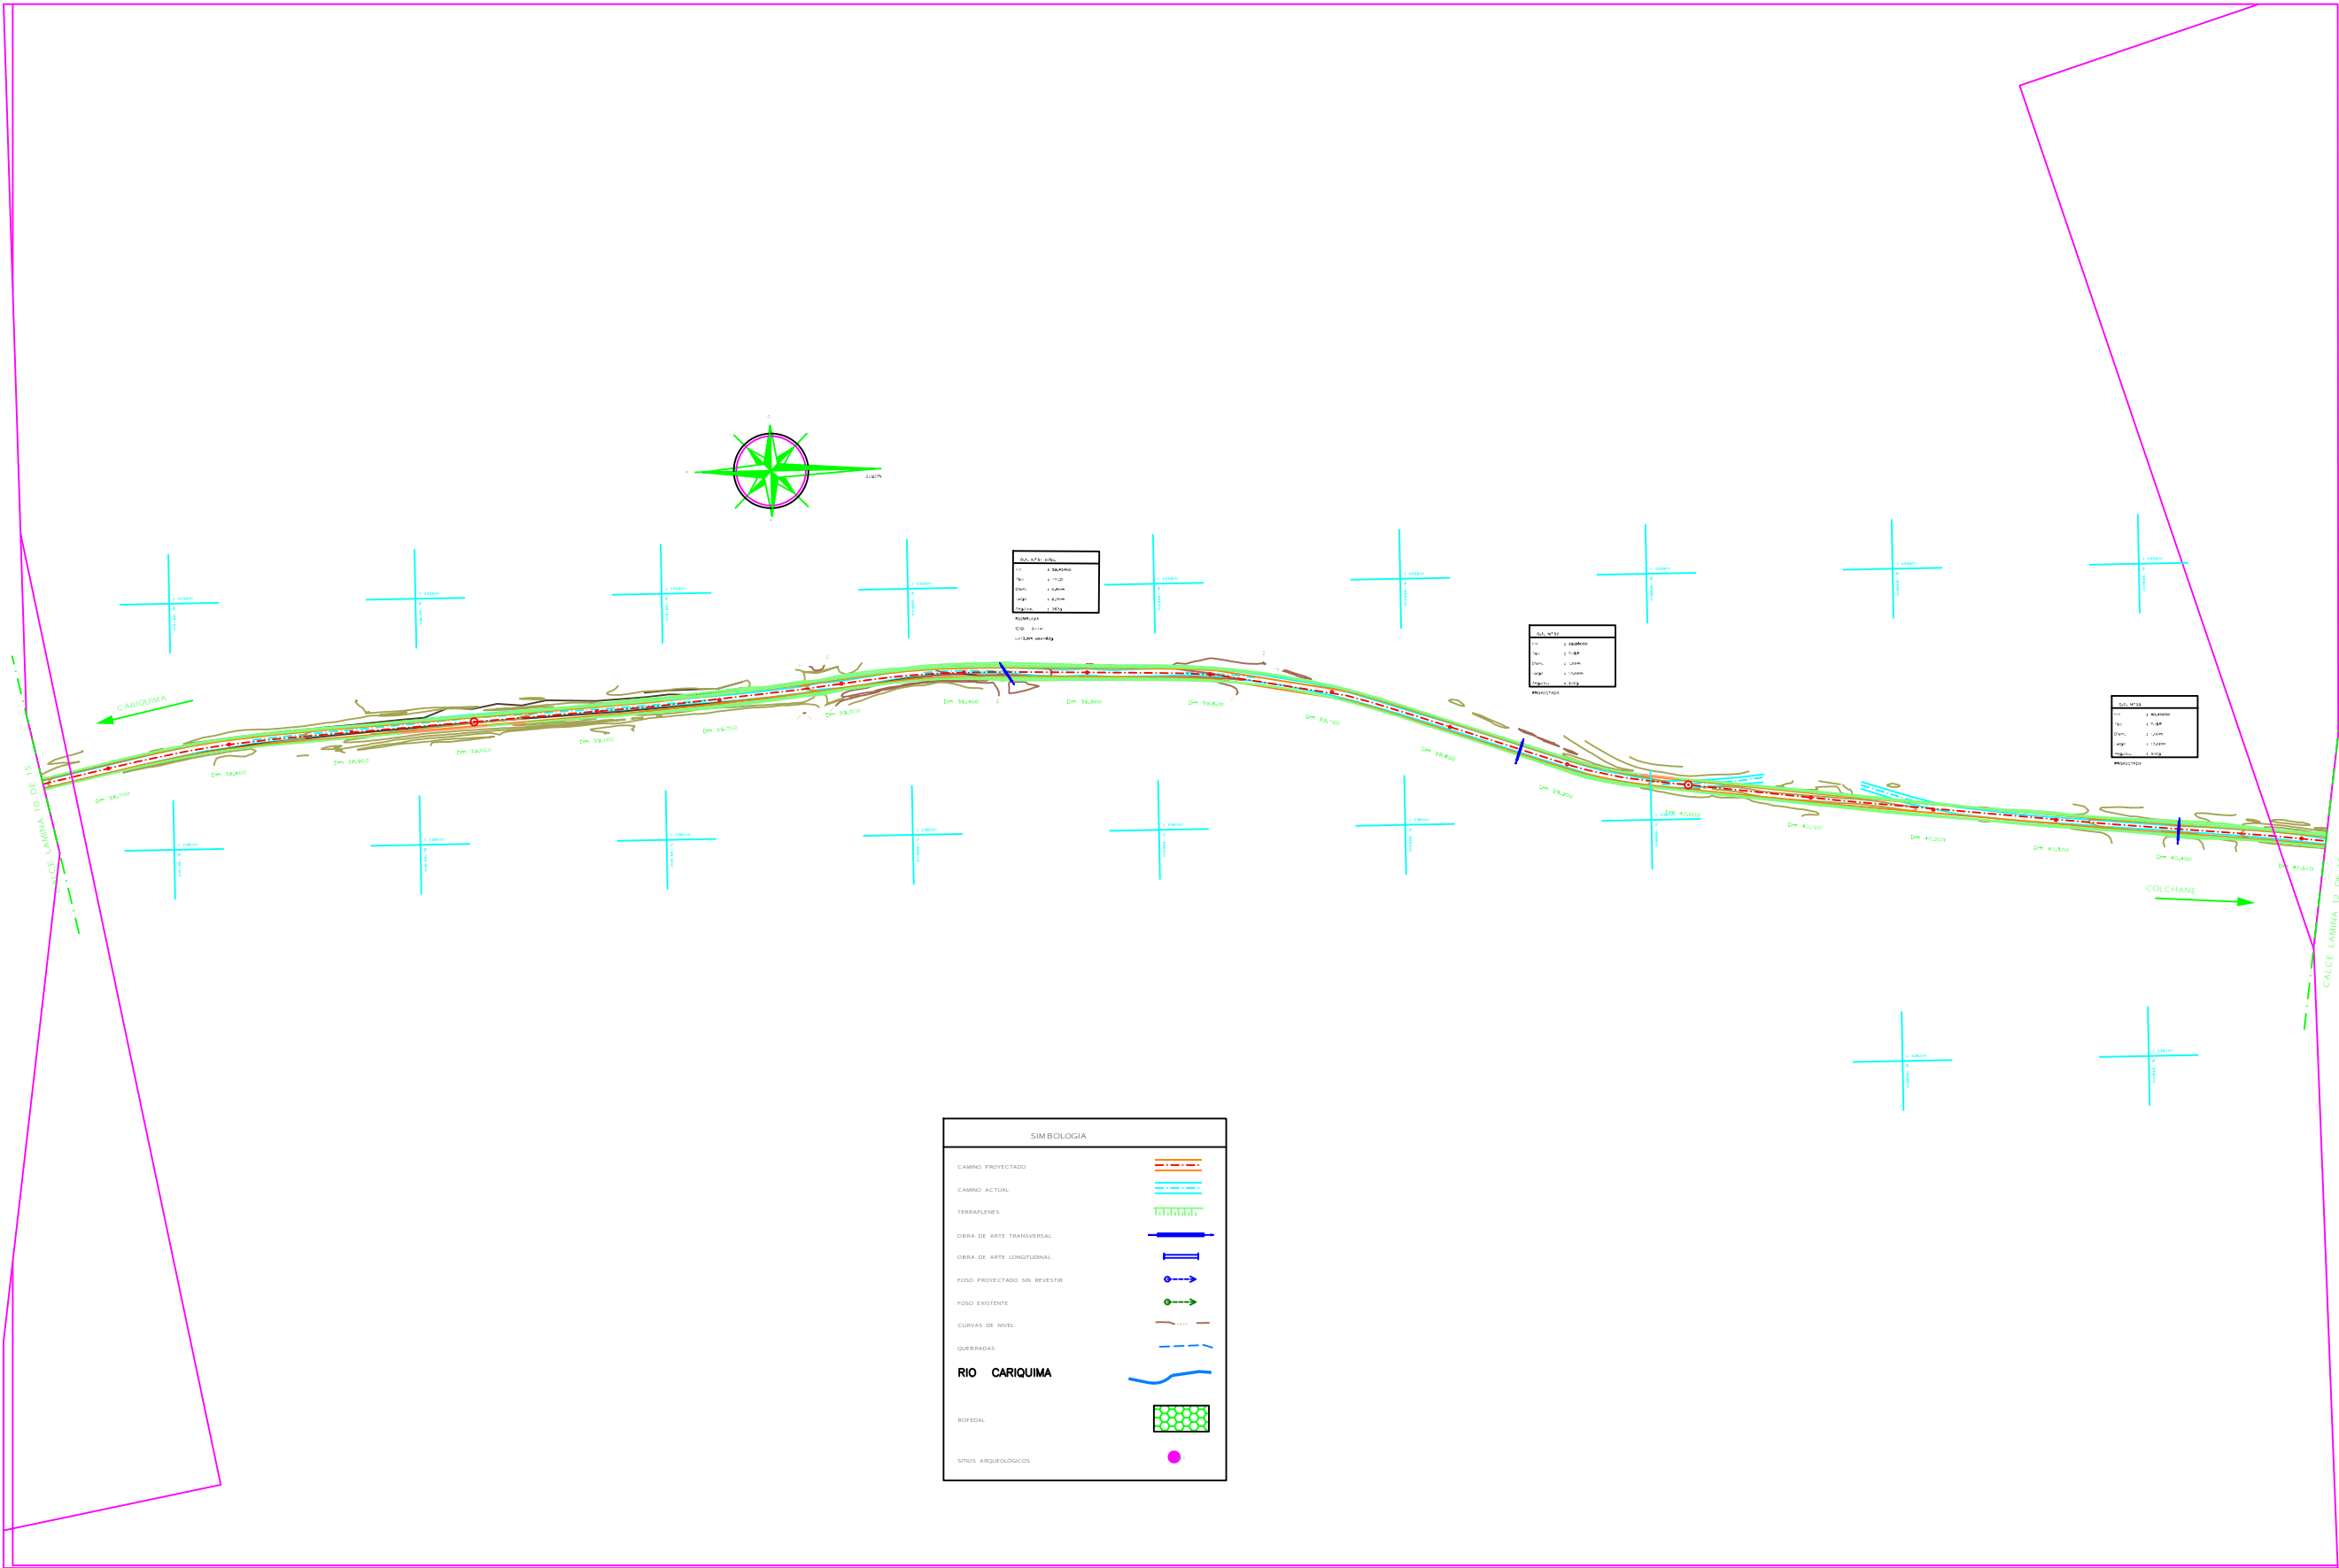

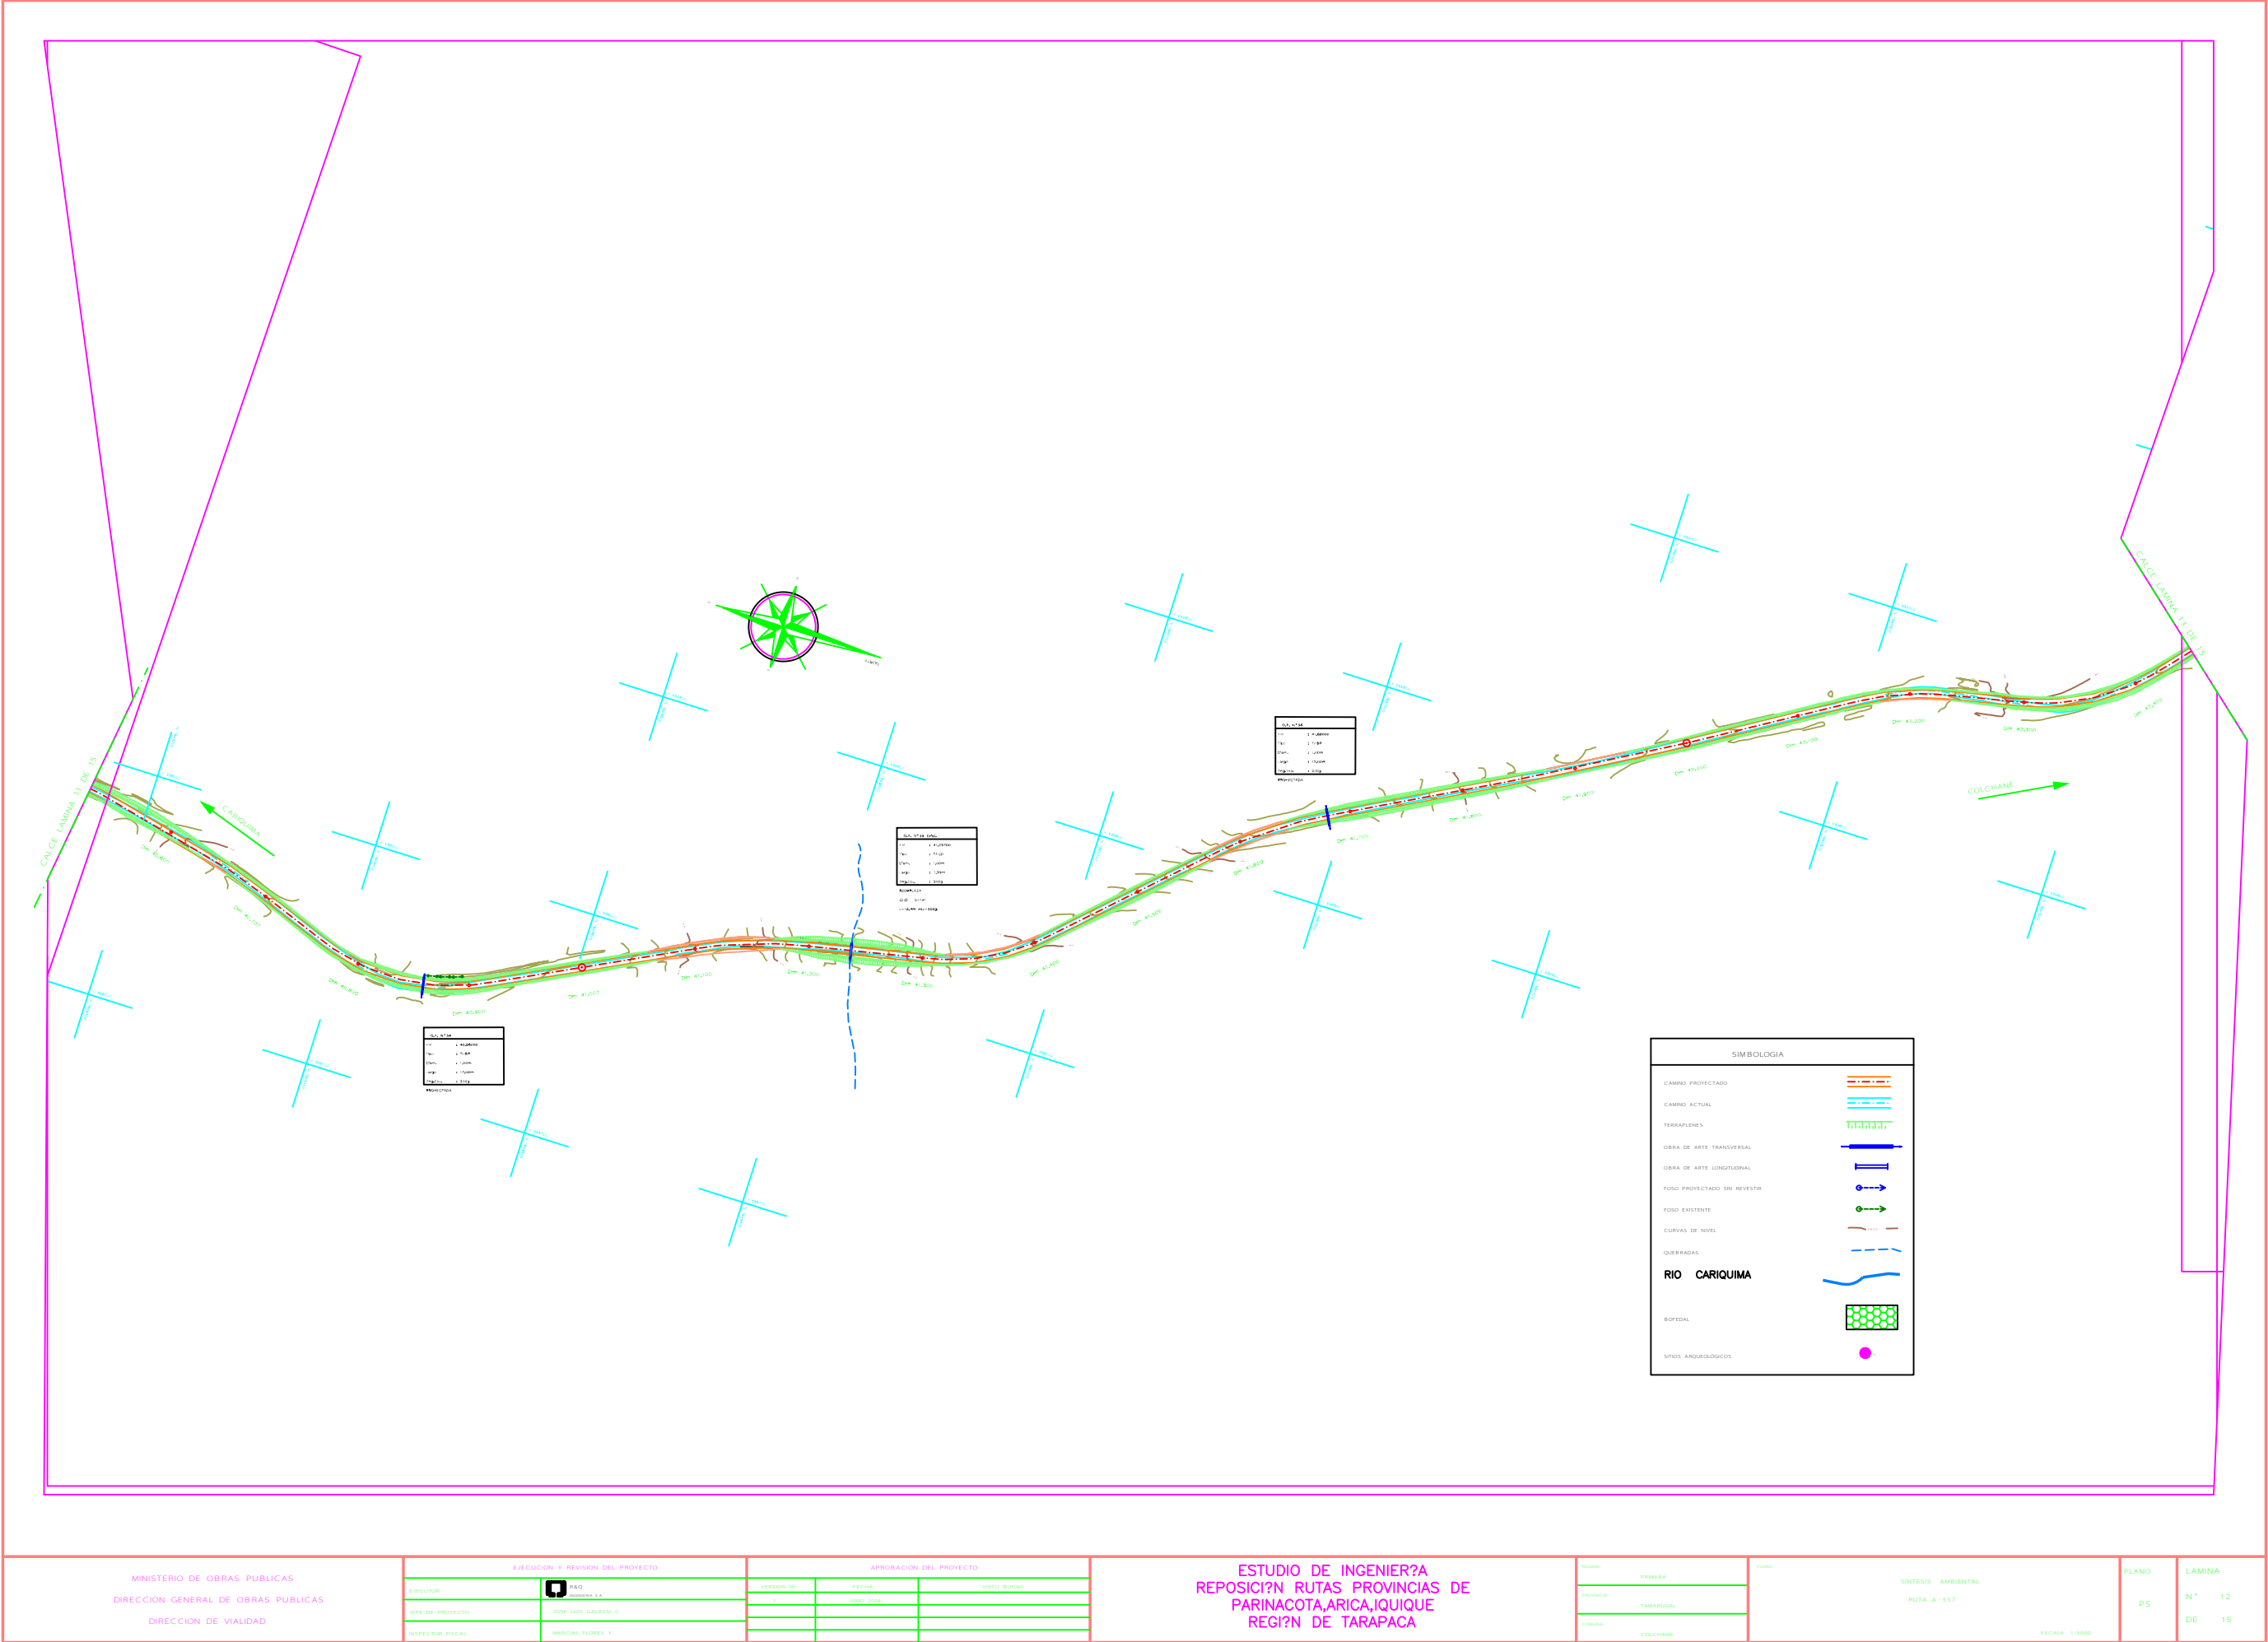

MINISTERIO DE OBRAS PUBLICAS
DIRECCION GENERAL DE OBRAS PUBLICAS
DIRECCION DE VIALIDAD

Ejecucion y Revision del Proyecto	
Ejecutor	R&G Ingenieros S.A.
Jeff. de Proyecto	JOSÉ LUIS GALAZZI G.
Inspector Fiscal	MARCIAL FLORES F.

Aprobacion del Proyecto		
Version	01	Fecha
	01	08/08/2008

ESTUDIO DE INGENIERIA
REPOSICION RUTAS PROVINCIAS DE
PARINACOTA, ARICA, IQUIQUE
REGION DE TARAPACA

REGION	PERUERA
TABLA	TABLA
COMUNA	COLCHANE


PLANO	SINTESIS AMBIENTAL RUTA A-55.7
ESCALA	1:5000

PLANO	LAMINA
PS	Nº 12 DE 15



MINISTERIO DE OBRAS PUBLICAS DIRECCION GENERAL DE OBRAS PUBLICAS DIRECCION DE VIALIDAD	Ejecucion y Revision del Proyecto		Aprobacion del Proyecto			REGION: PSEBERRA TARAPACAL: TABARILUGAL COMUNA: COLCHANE	PLANO: SINTESIS AMBIENTAL RUTA A-557 ESCALA: 1:5000	PLANO: pS	LAMINA: N° 14 DE 15
	Ejecutor	R&Q BARRERA S.A.	Version: 01	Fecha:	Visto: Bueno				
	Jeff. de Proyecto	JOSE LUIS GARCIA M. G.	13	08/02/2008					
	Inspector Fiscal	MARCELO FLORES Y.							

ESTUDIO DE INGENIERIA
REPOSICION RUTAS PROVINCIAS DE
PARINACOTA, ARICA, IQUIQUE
REGION DE TARAPACA

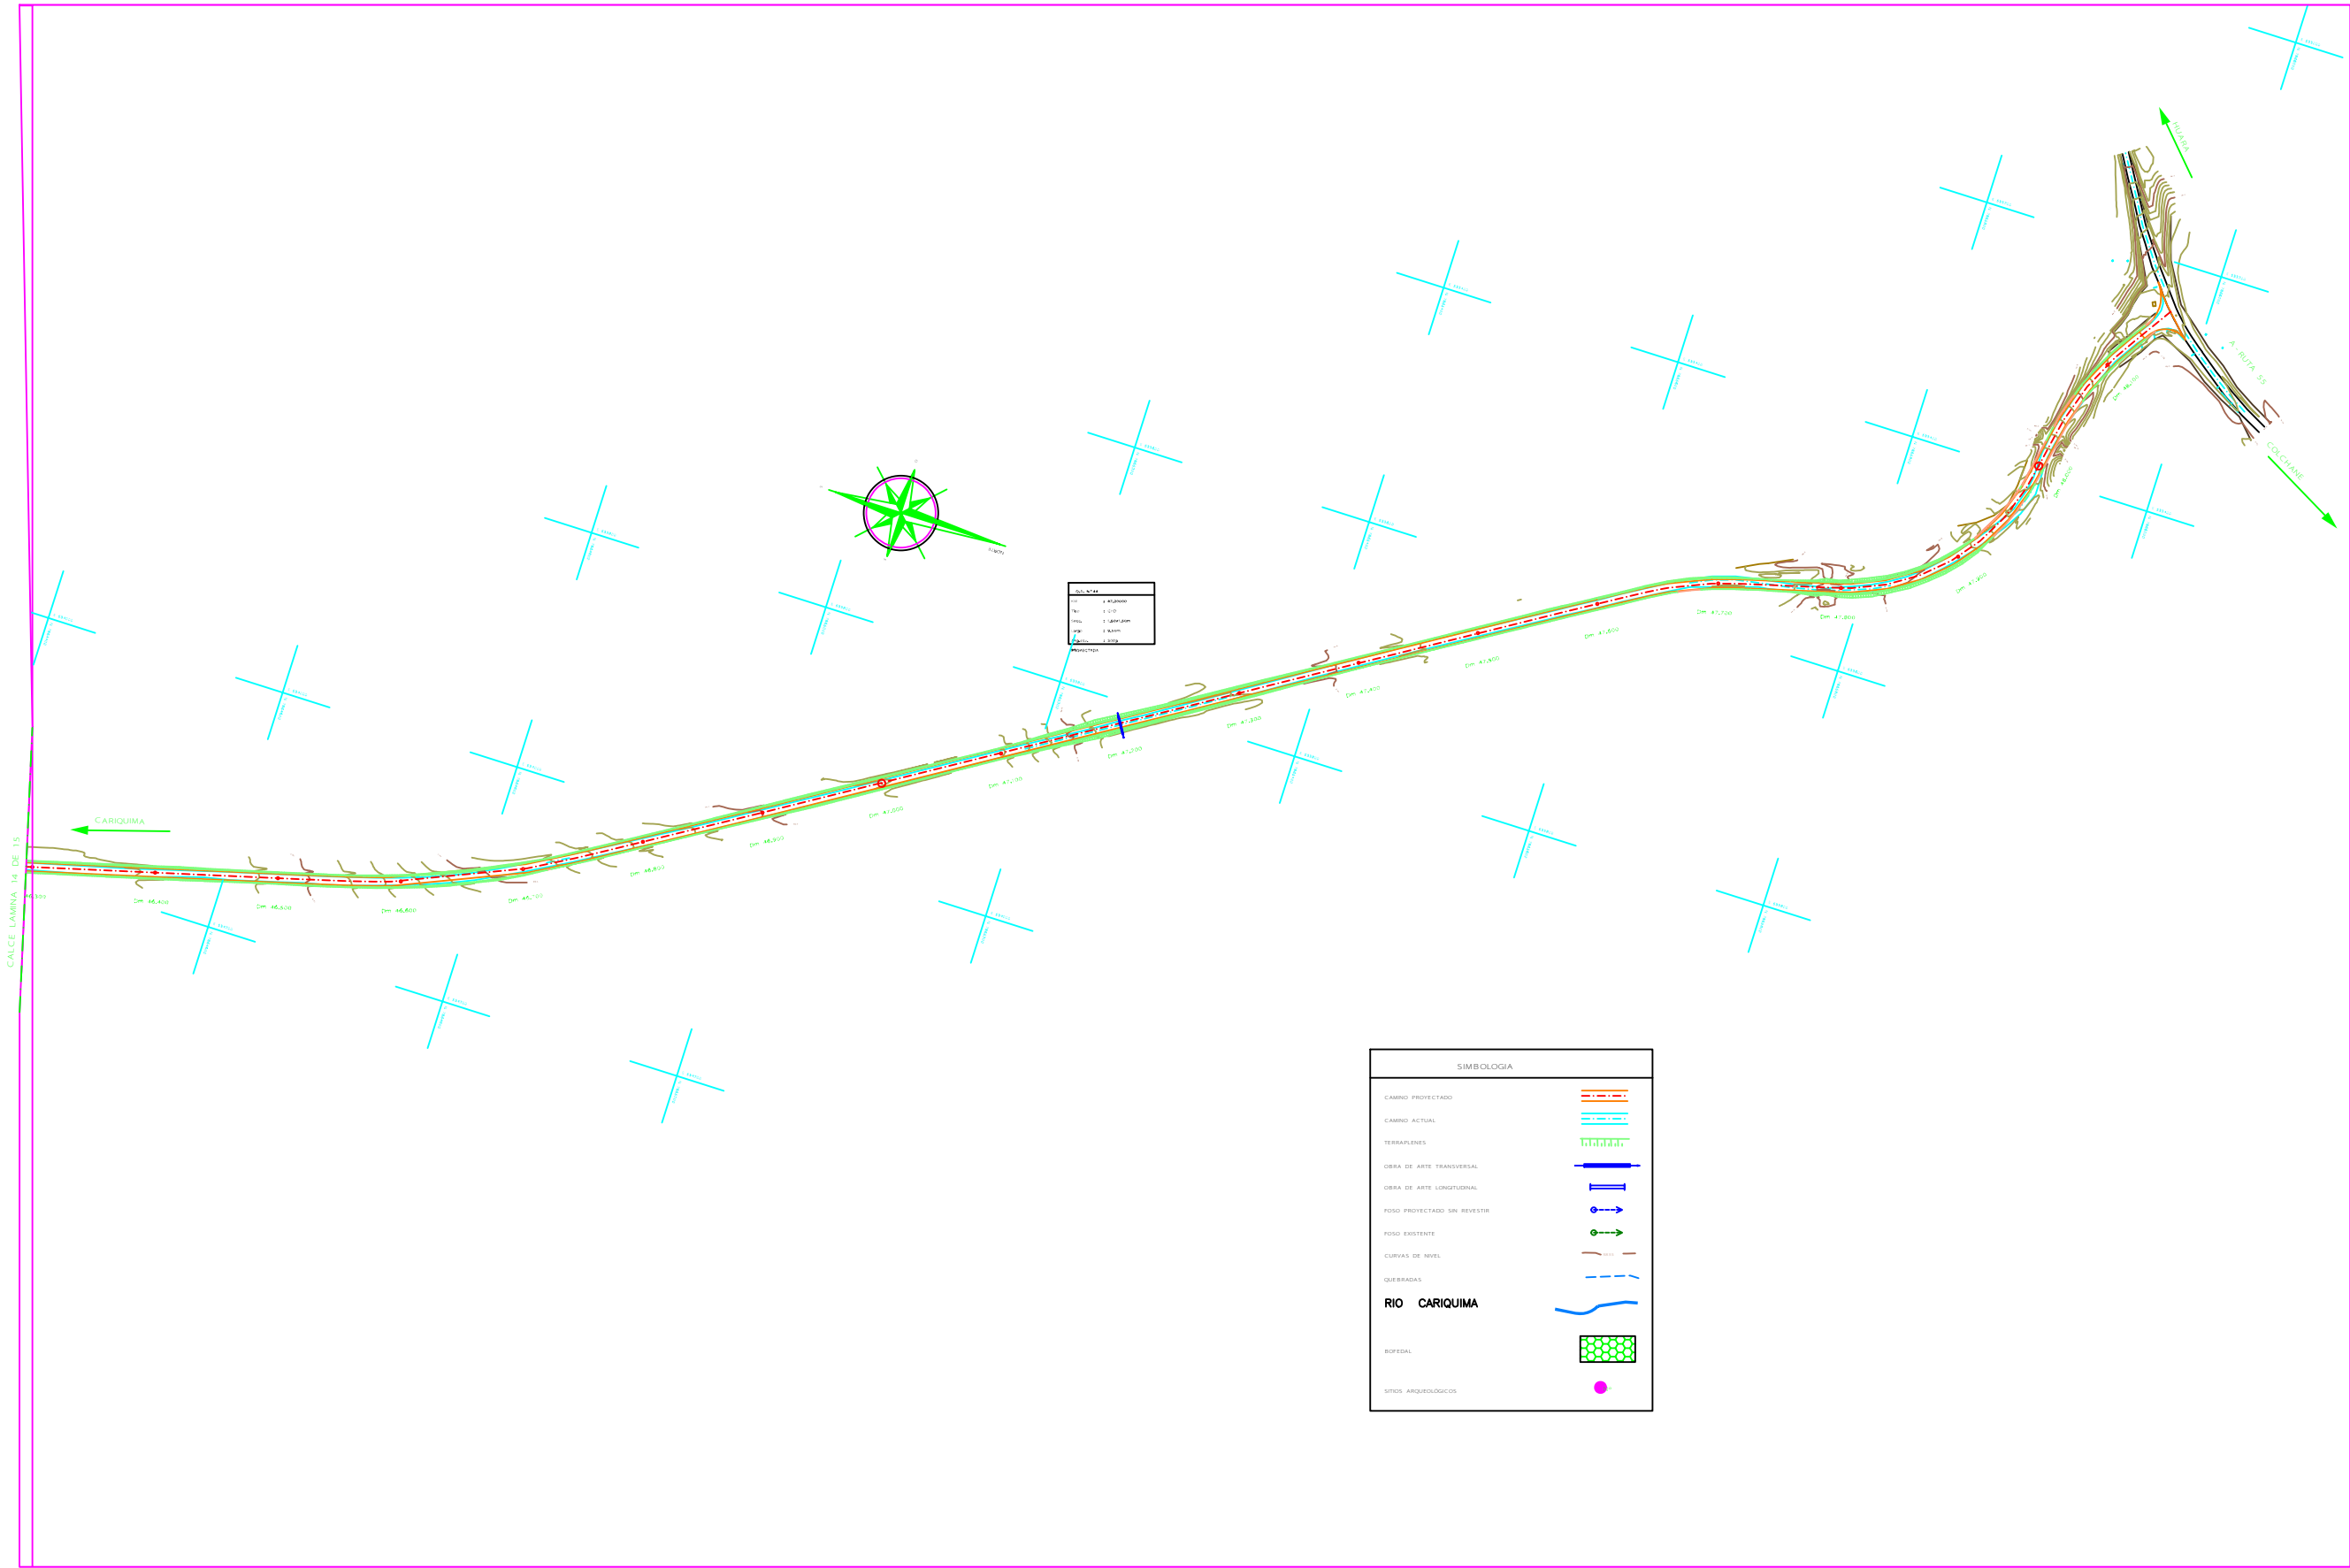

MINISTERIO DE OBRAS PUBLICAS
DIRECCION GENERAL DE OBRAS PUBLICAS
DIRECCION DE VIALIDAD

Ejecucion y Revision del Proyecto	
Ejecutor	R&G Ingenieros S.A.
Jeff. de Proyecto	JOSÉ LUIS GARCÍA C.
Inspector Fiscal	MARCIAL FLORES F.

Aprobación del Proyecto		
Version	W1	Fecha
1.0		2008

ESTUDIO DE INGENIERÍA
REPOSICIÓN RUTAS PROVINCIALES DE
PARINACOTA, ARICA, IQUIQUE
REGIÓN DE TARAPACÁ

REGION	PERUERA
PROVINCIA	TABARUSAL
COMUNA	COLCHANE

PLANO	SINTESIS AMBIENTAL
	RUTA A - 557
	ESCALA: 1:5000

PLANO	LAMINA
PS	Nº 15
	DE 15

