






**INFORME FINAL
VOLUMEN 6**






**ESTUDIO DE PREFACTIBILIDAD
PLANOS**


ÍNDICE


























TOMO 3/4


Acápites	Descripción	#
PLCA-09	PLANTA Y PERFIL LONGITUDINAL TRAZADO CANAL ARRIBA CATEMU LÁMINA 1/9	
PTCA-01	PERFILES TRANSVERSALES CANAL UNIFICADO Y ARRIBA DE CATEMU 1/15	
PTCA-02	PERFILES TRANSVERSALES CANAL UNIFICADO Y ARRIBA DE CATEMU 2/15	
PTCA-03	PERFILES TRANSVERSALES CANAL UNIFICADO Y ARRIBA DE CATEMU 3/15	
PTCA-04	PERFILES TRANSVERSALES CANAL UNIFICADO Y ARRIBA DE CATEMU 4/15	
PTCA-05	PERFILES TRANSVERSALES CANAL UNIFICADO Y ARRIBA DE CATEMU 5/15	
PTCA-06	PERFILES TRANSVERSALES CANAL UNIFICADO Y ARRIBA DE CATEMU 6/15	
PTCA-07	PERFILES TRANSVERSALES CANAL UNIFICADO Y ARRIBA DE CATEMU 7/15	
PTCA-08	PERFILES TRANSVERSALES CANAL UNIFICADO Y ARRIBA DE CATEMU 8/15	
PTCA-09	PERFILES TRANSVERSALES CANAL UNIFICADO Y ARRIBA DE CATEMU 9/15	
PTCA-10	PERFILES TRANSVERSALES CANAL UNIFICADO Y ARRIBA DE CATEMU 10/15	
PTCA-11	PERFILES TRANSVERSALES CANAL UNIFICADO Y ARRIBA DE CATEMU 11/15	
PTCA-12	PERFILES TRANSVERSALES CANAL UNIFICADO Y ARRIBA DE CATEMU 12/15	
PTCA-13	PERFILES TRANSVERSALES CANAL UNIFICADO Y ARRIBA DE CATEMU 13/15	
PTCA-14	PERFILES TRANSVERSALES CANAL UNIFICADO Y ARRIBA DE CATEMU 14/15	
PTCA-15	PERFILES TRANSVERSALES CANAL UNIFICADO Y ARRIBA DE CATEMU 15/15	
OBR-01	SECCIONES TIPIFICADAS REVESTIMIENTO CANAL UNIFICADO ARRIBA CATEMU	
OBR-02	SECCIONES TIPIFICADAS REVESTIMIENTO CANAL ABAJO DE CATEMU Y CÁMARA DE INSPECCIÓN	
OBR-03	OBRA TIPIFICADAS DE DESCARGA AL CANAL	
OBR-04	OBRA TIPIFICADA DE ENTREGA PREDIAL	
OBR-05	OBRA CRUCE DE CAMINO	
DET-01	OBRA BOCATOMA UNIFICADA 1/2	
DET-02	OBRA BOCATOMA UNIFICADA 2/2	
DET-03	OBRA DE DESCARGA AL RÍO KM. 5,510 1/2	





















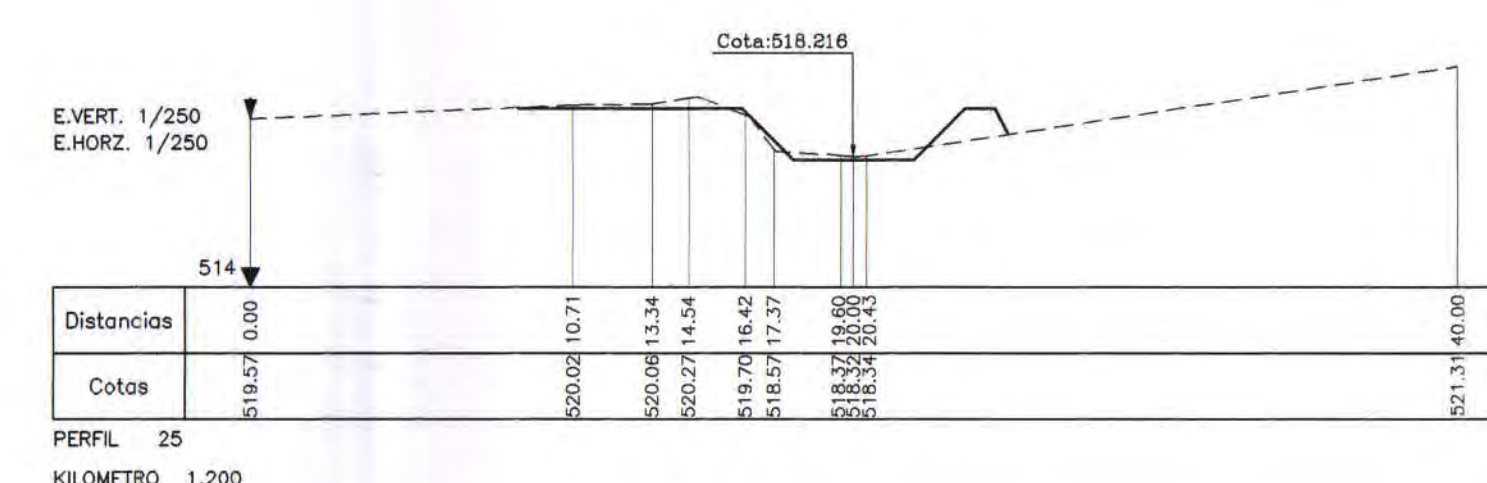
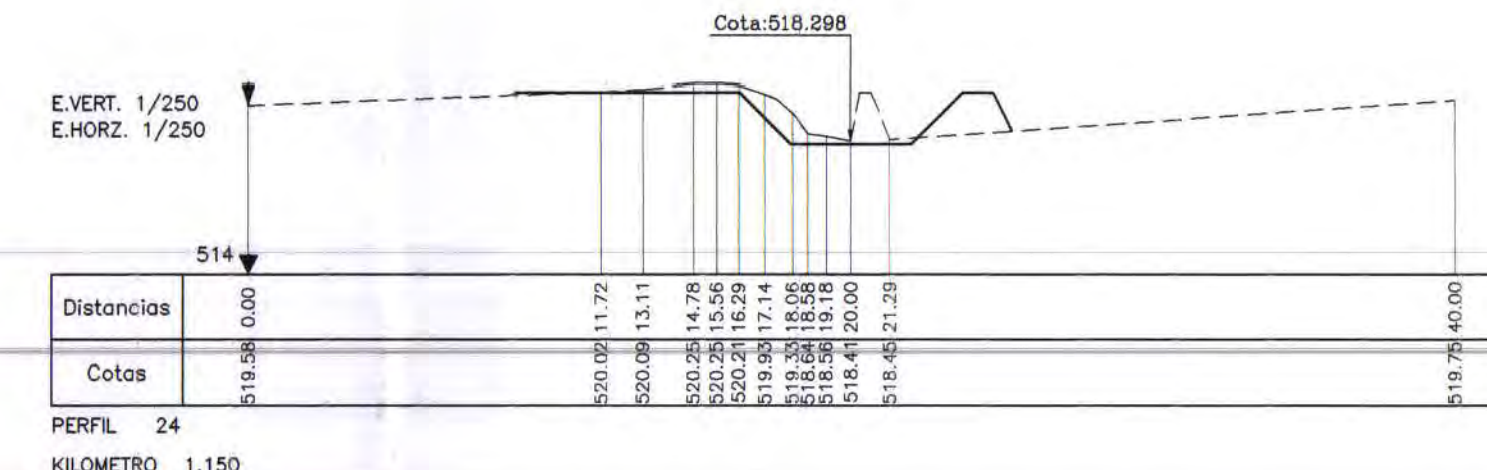
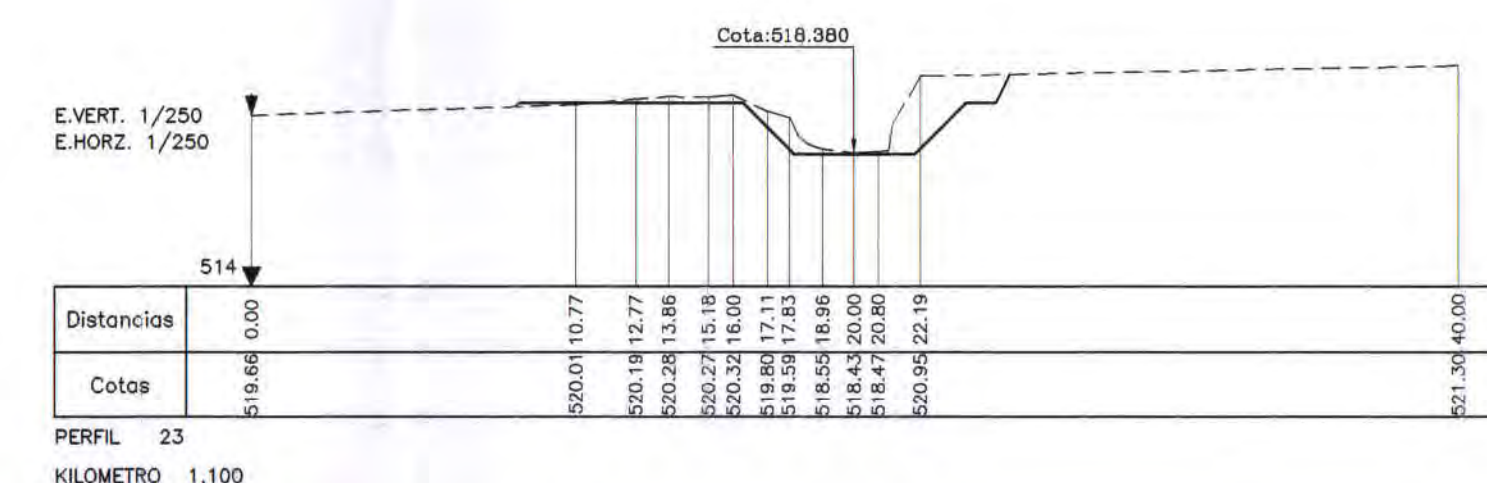
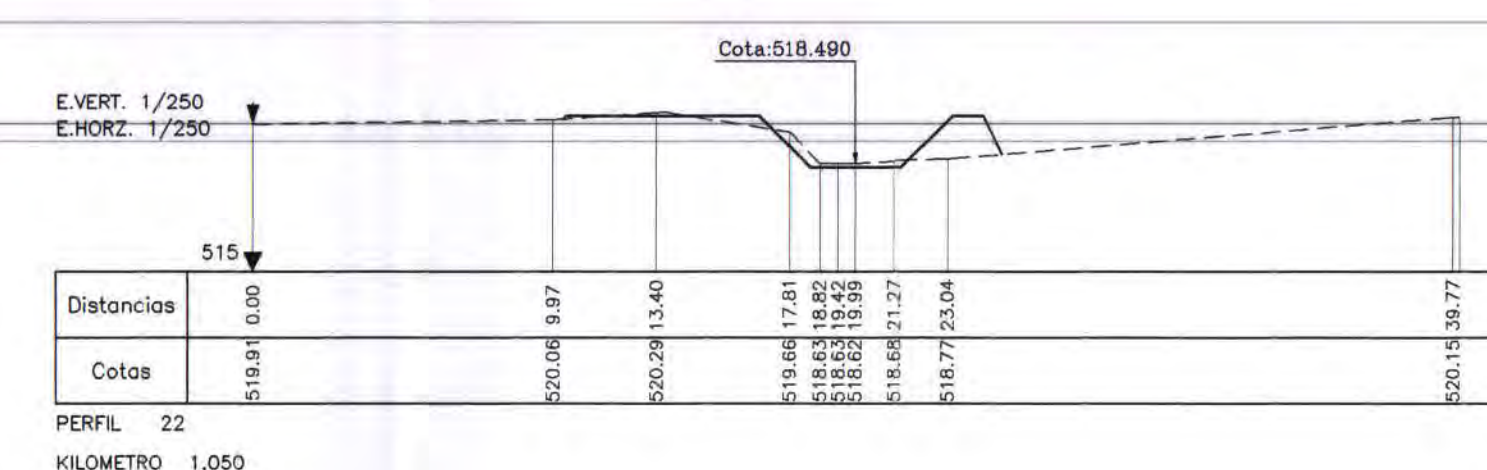
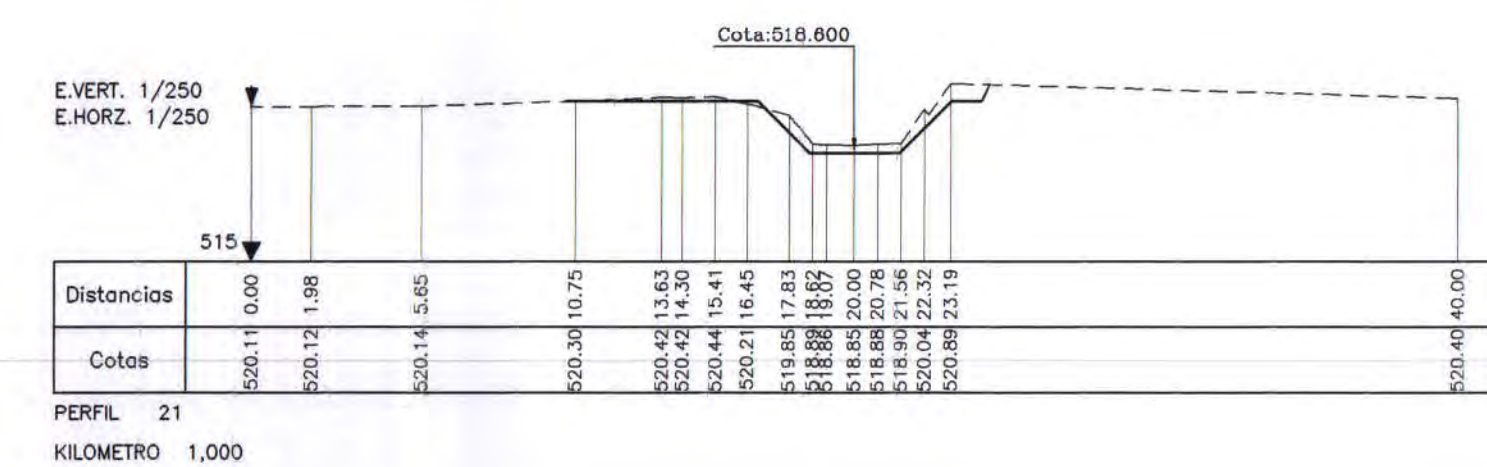


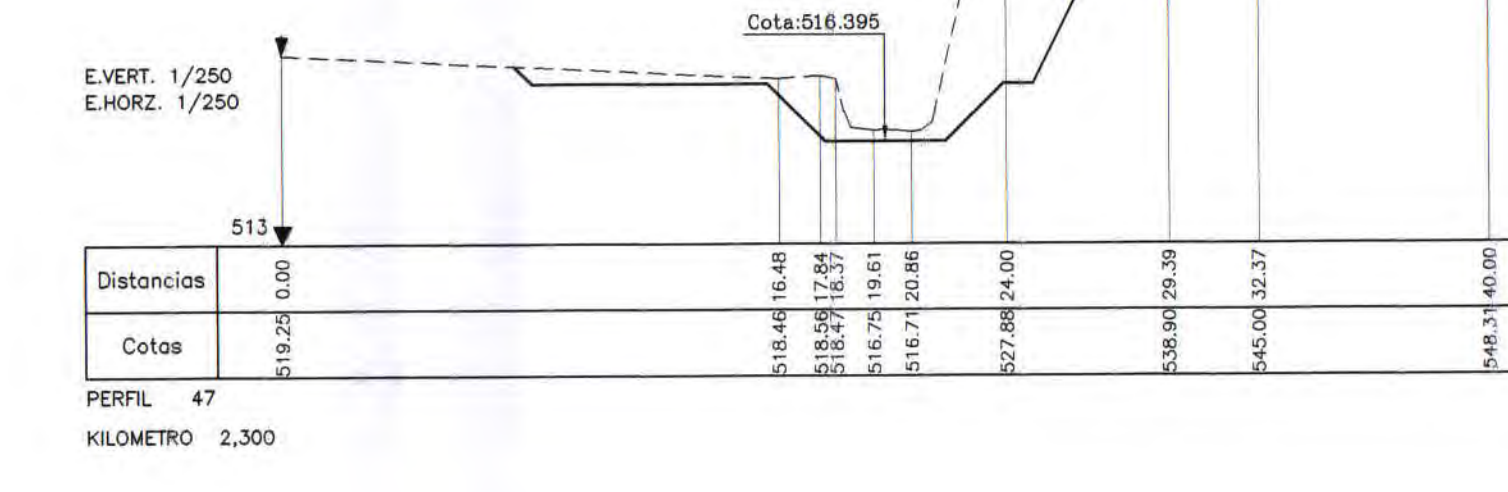
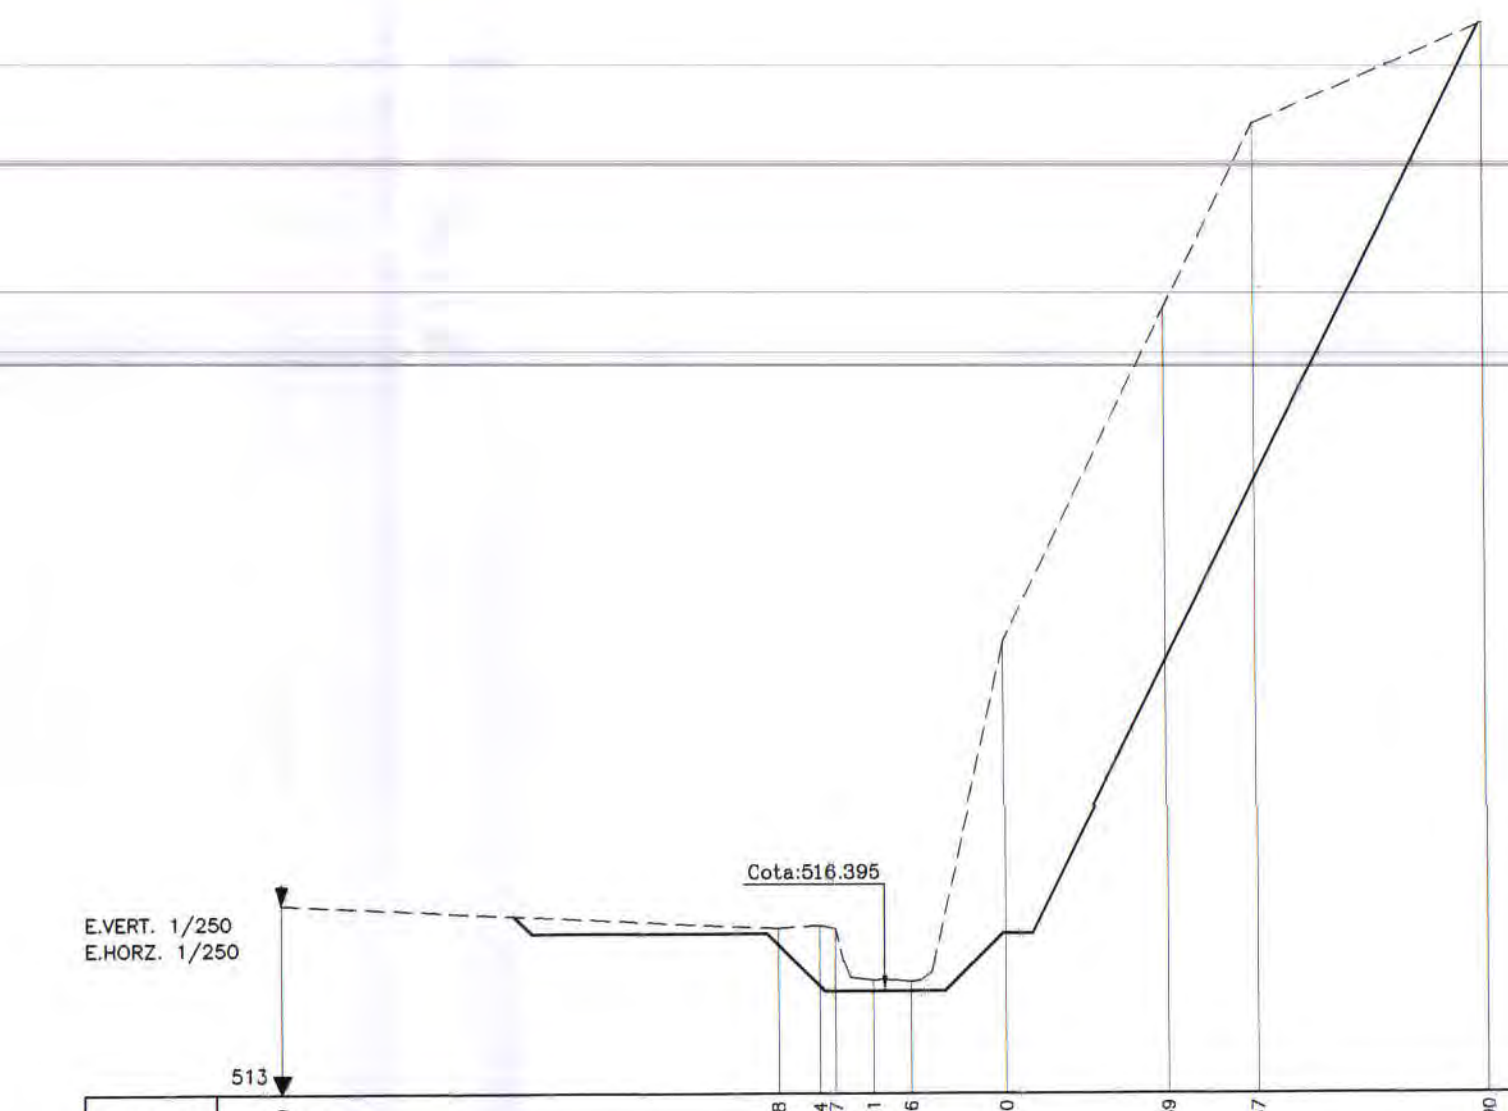
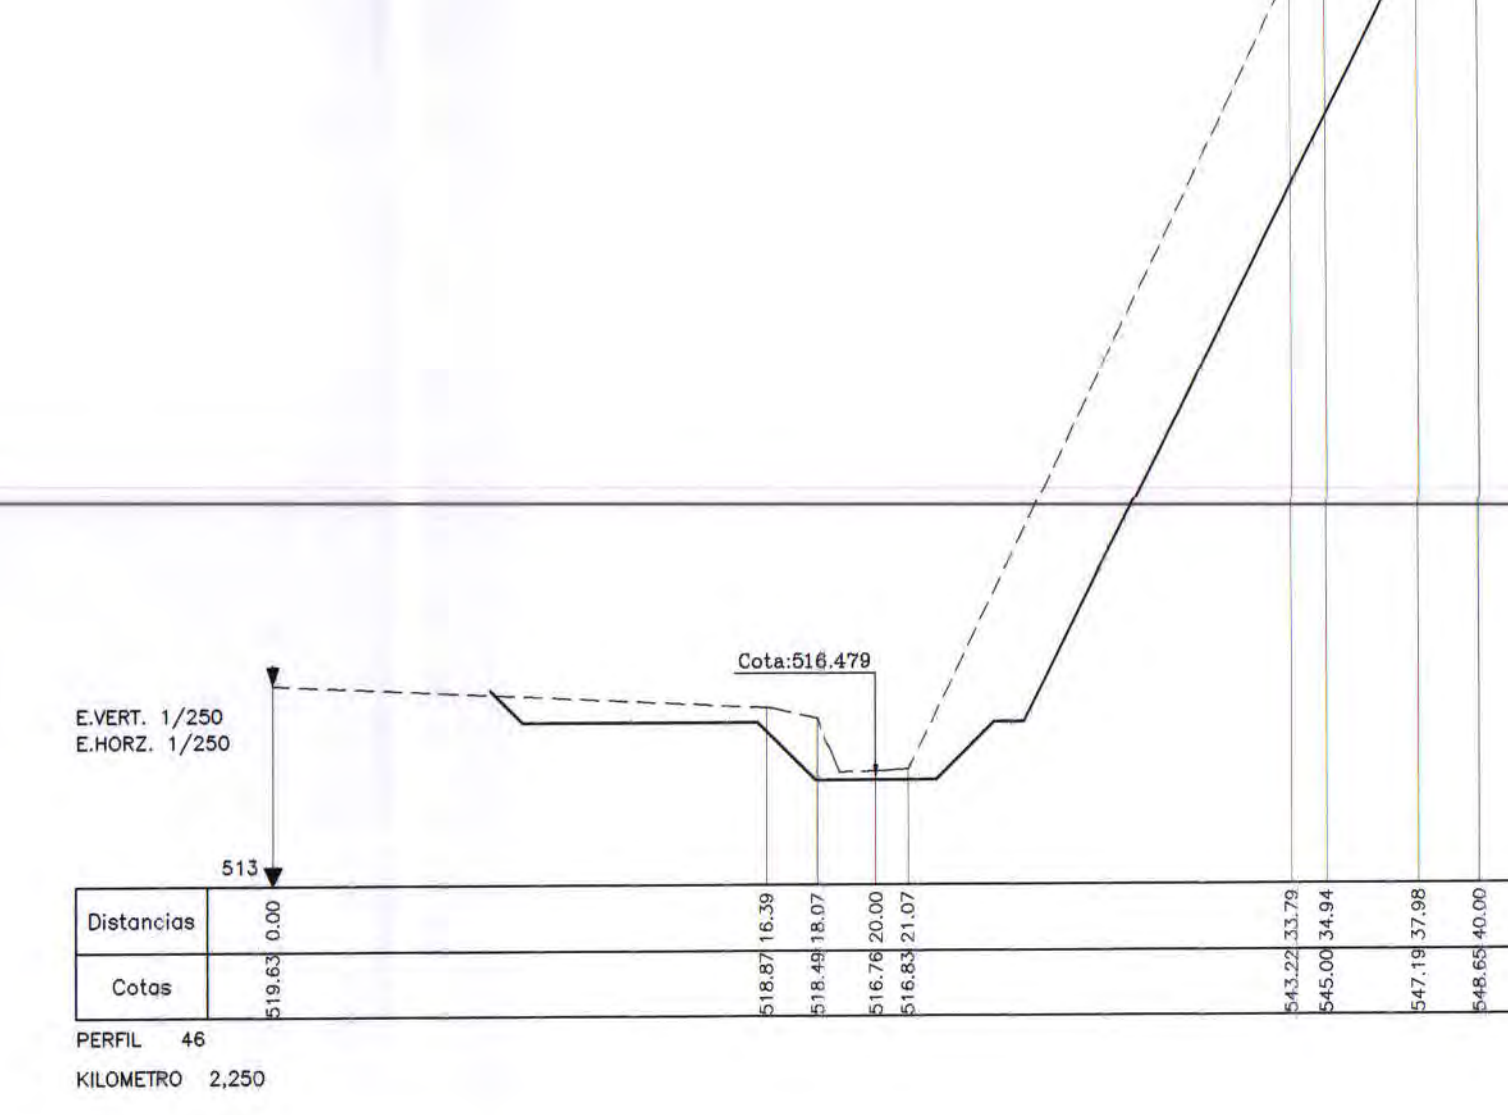
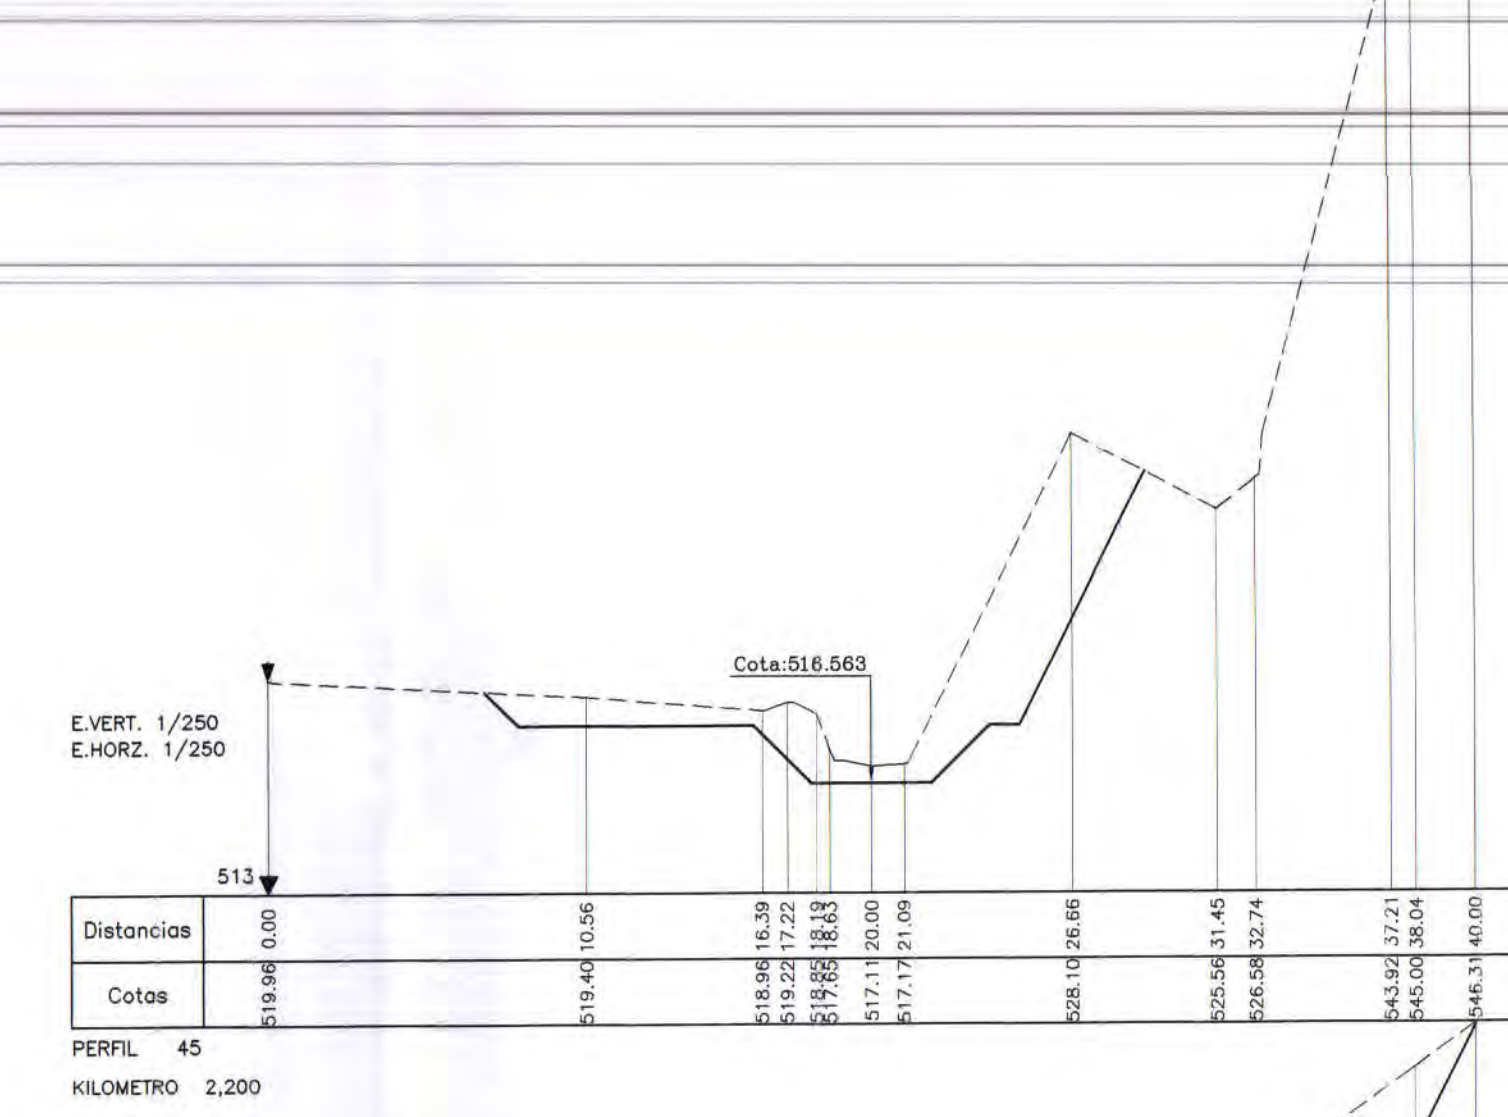
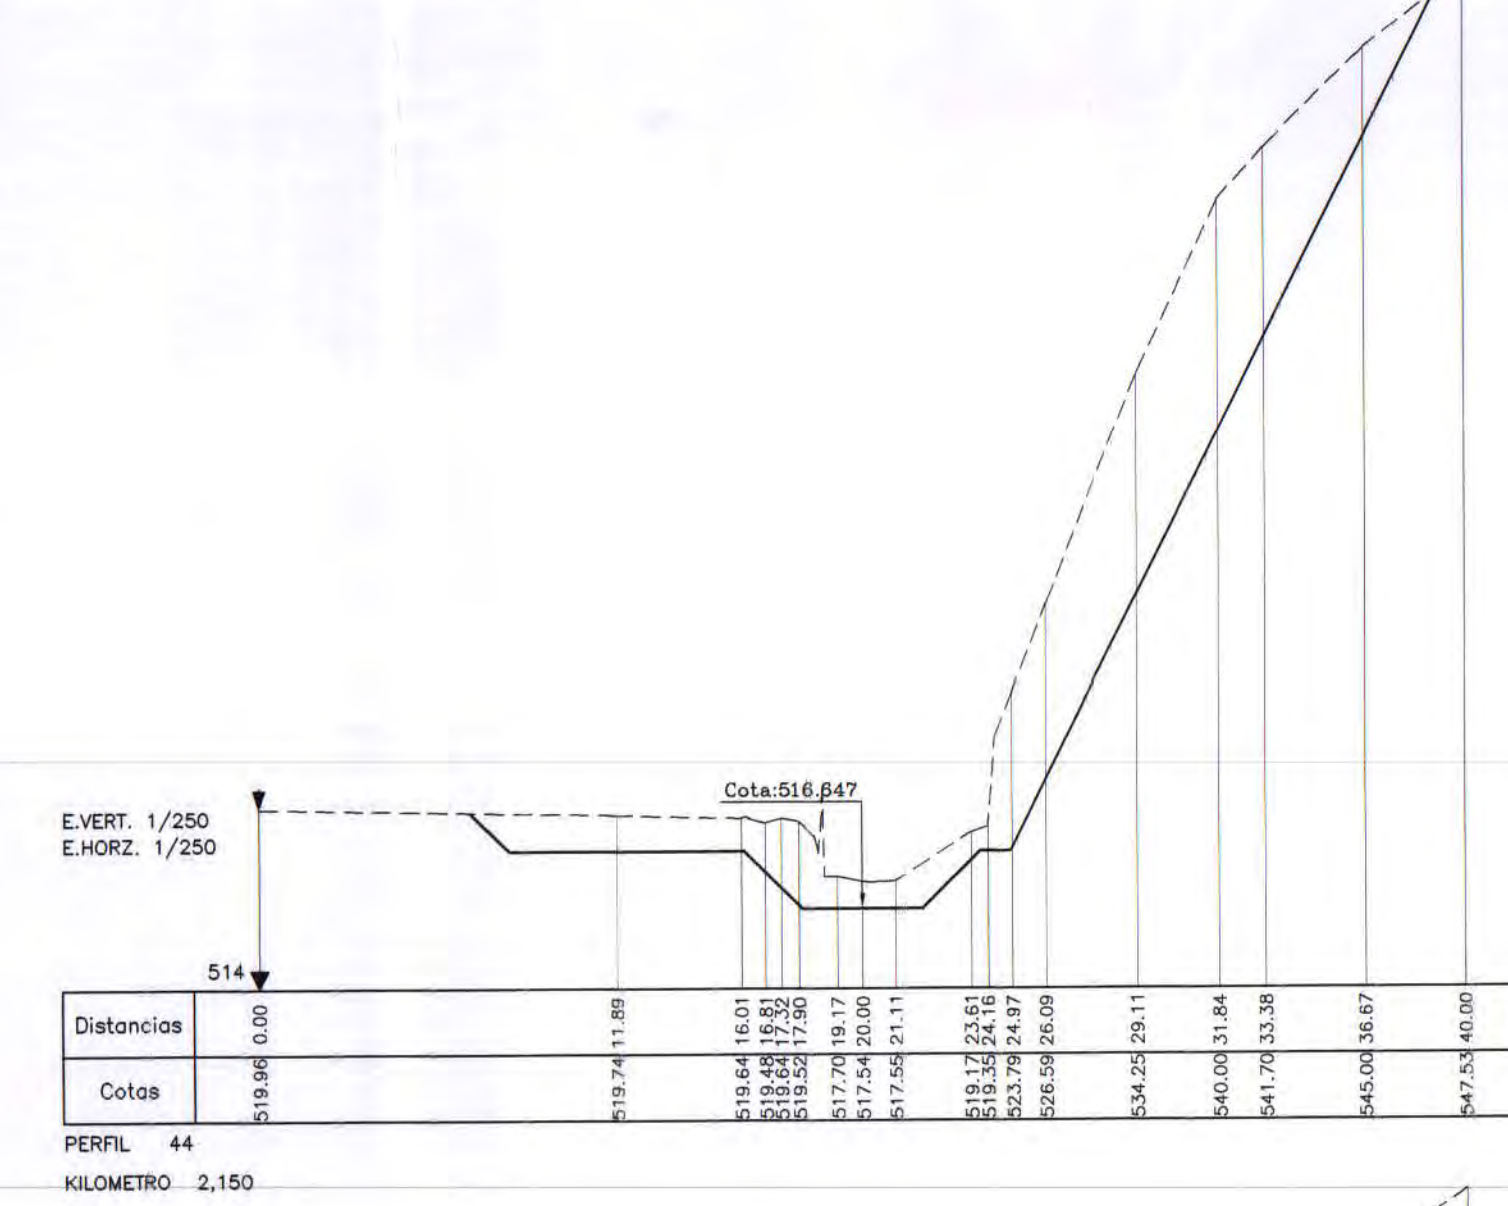






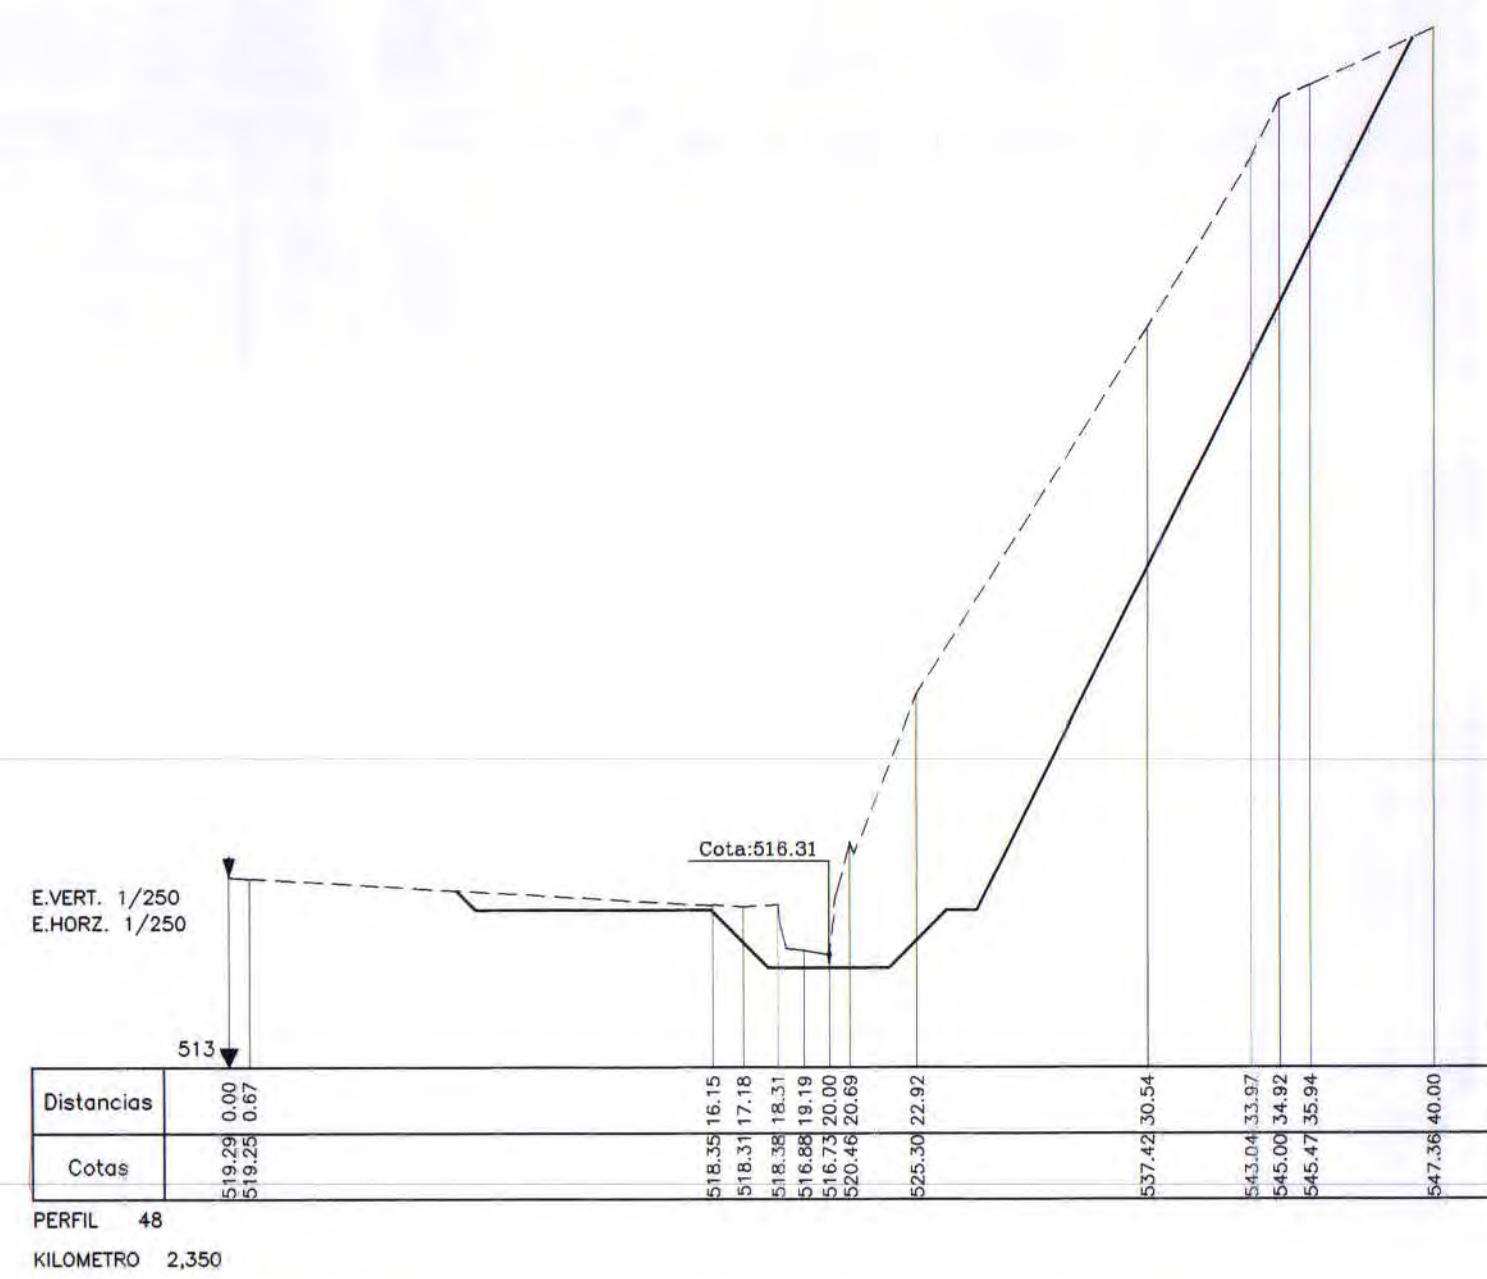


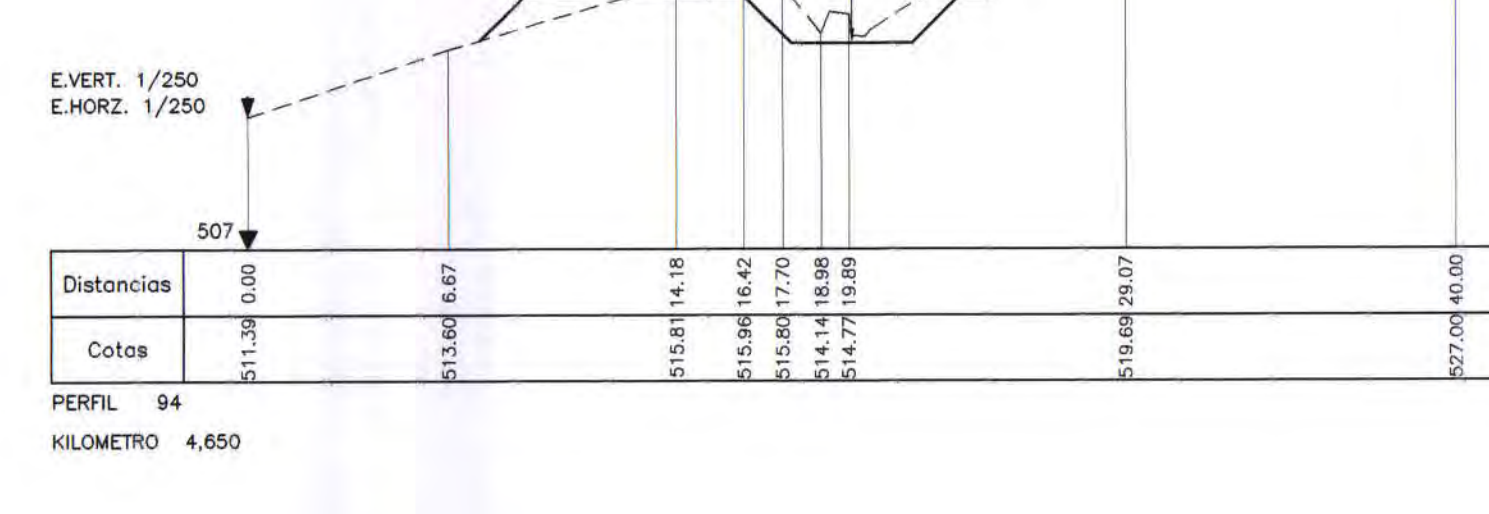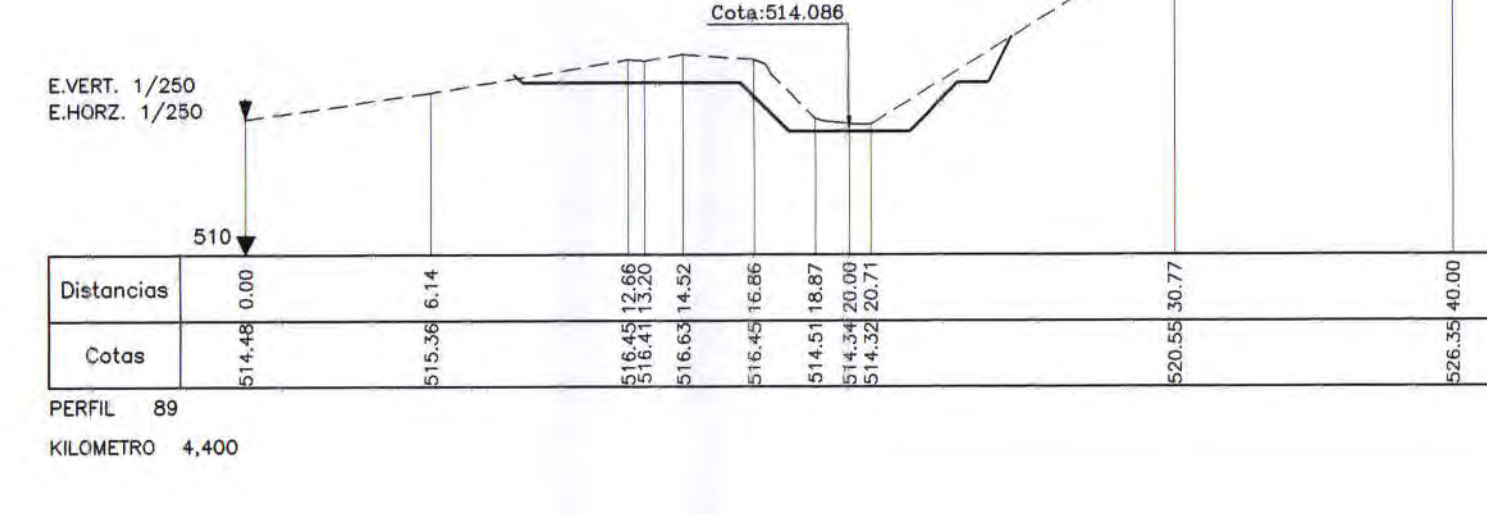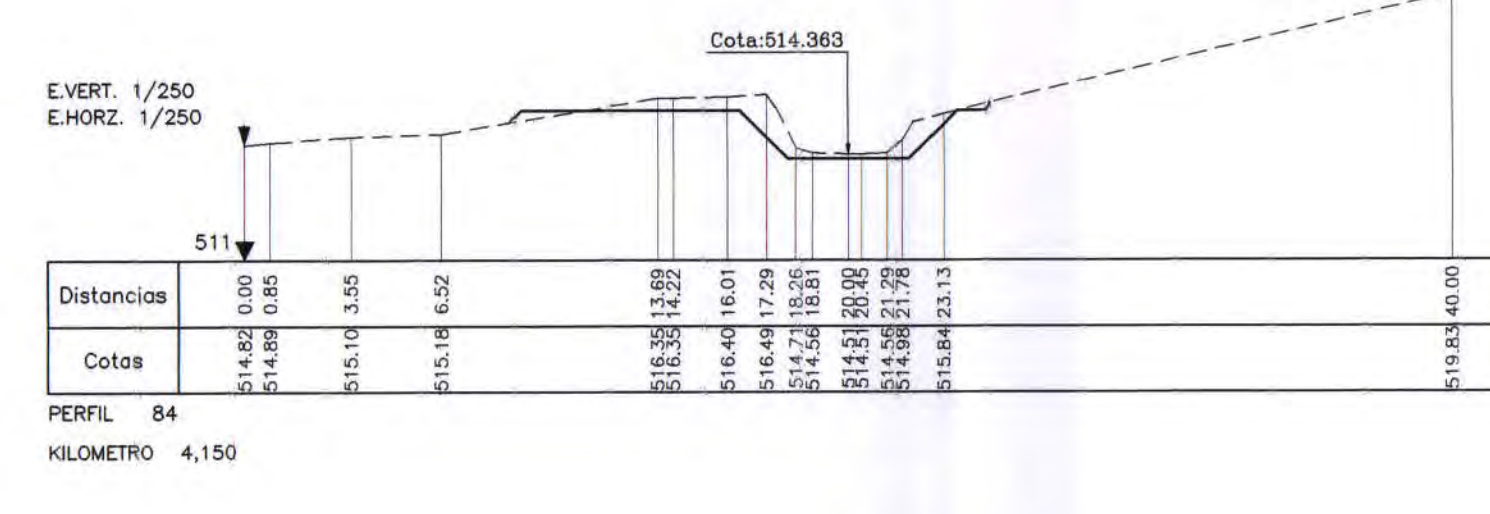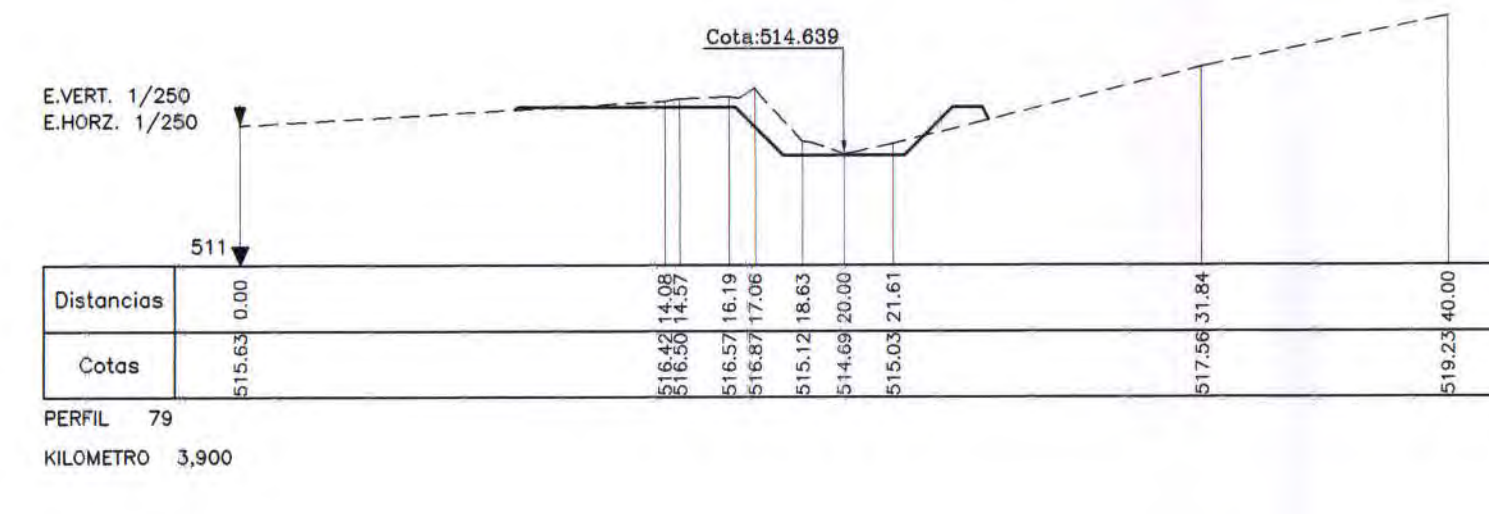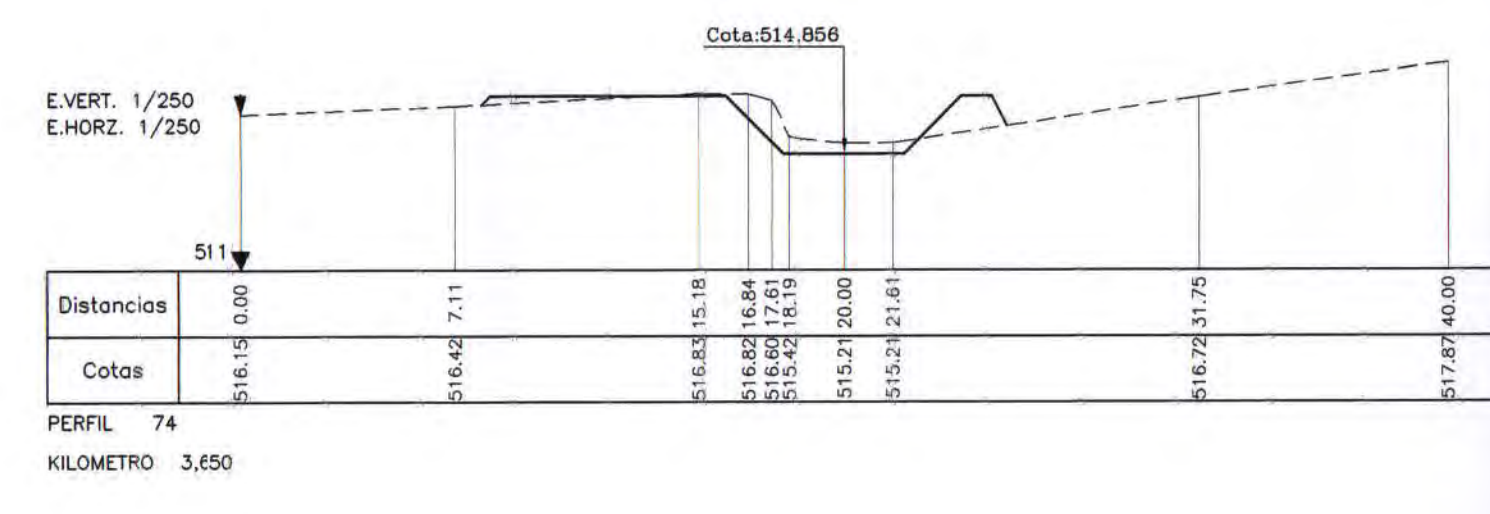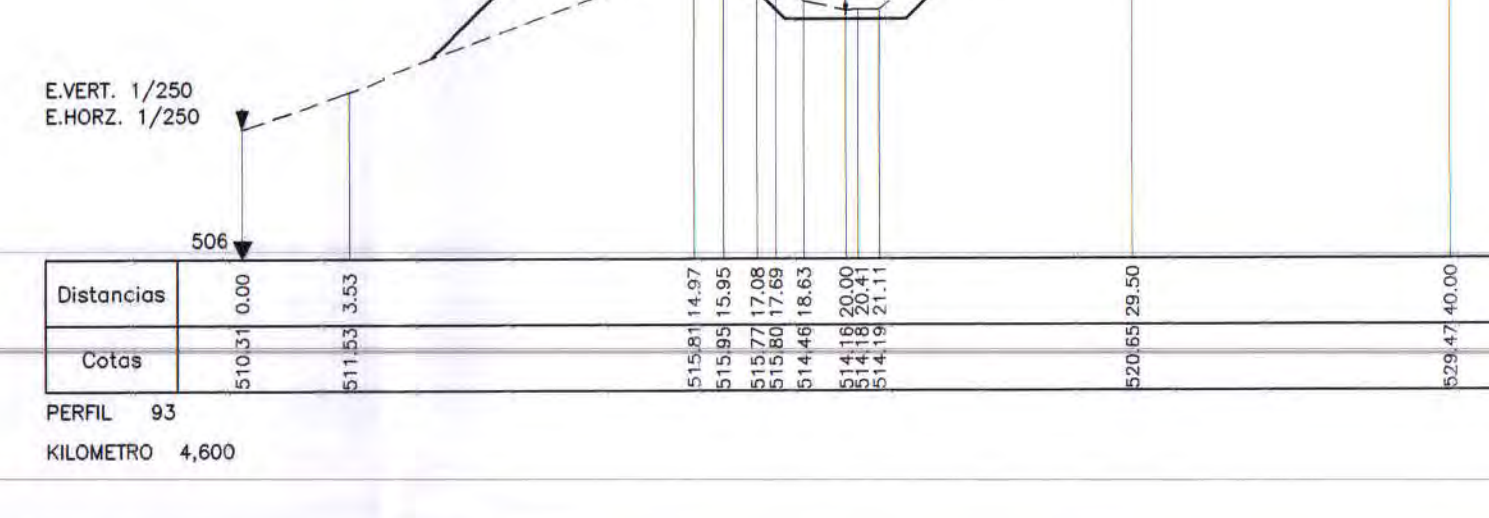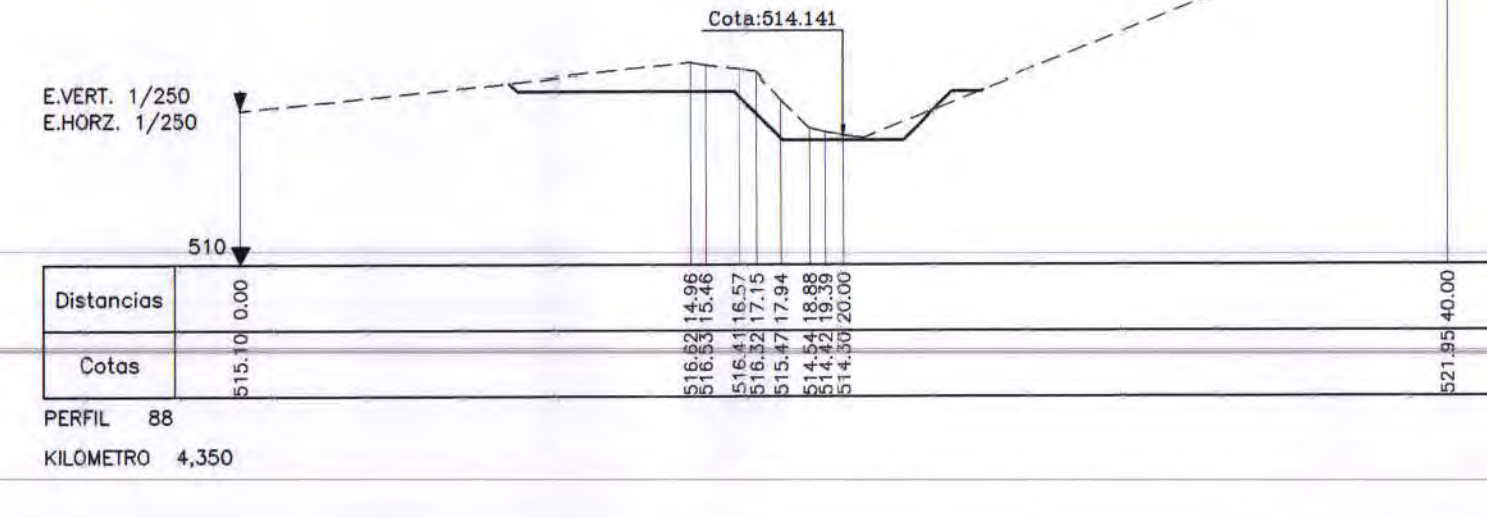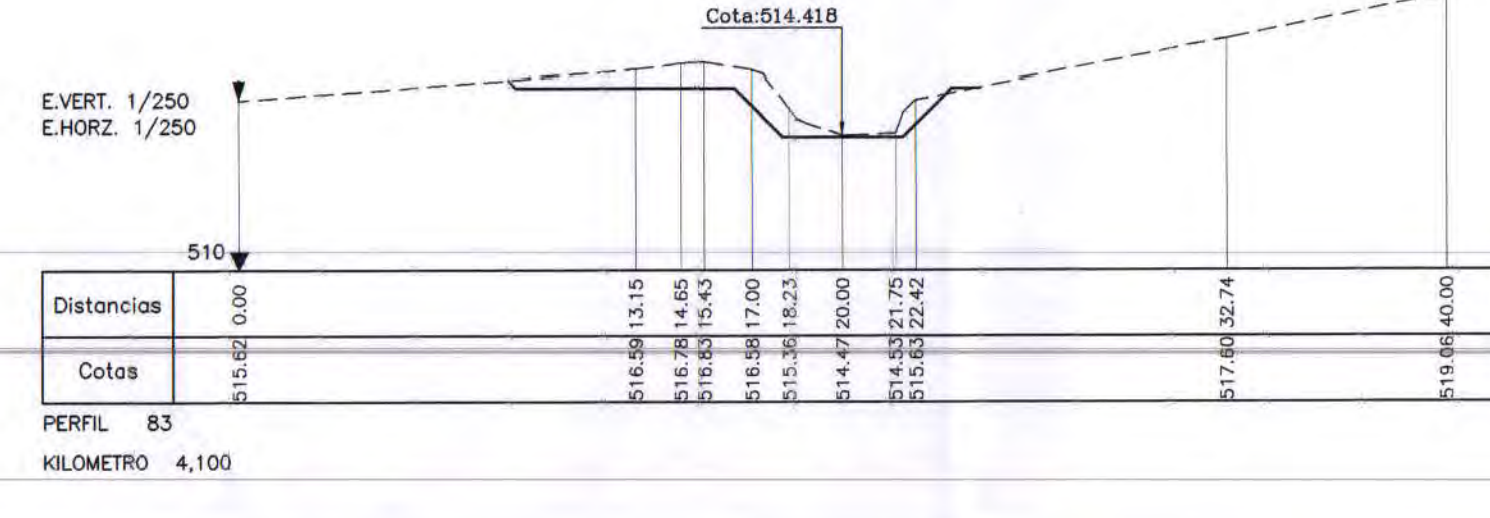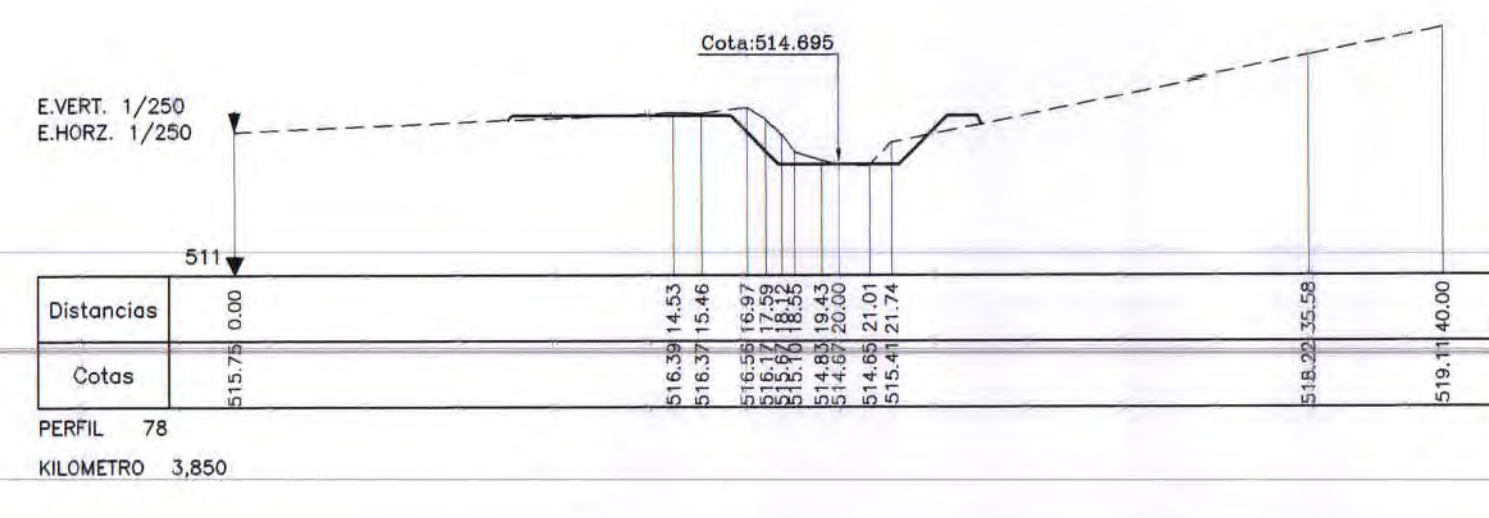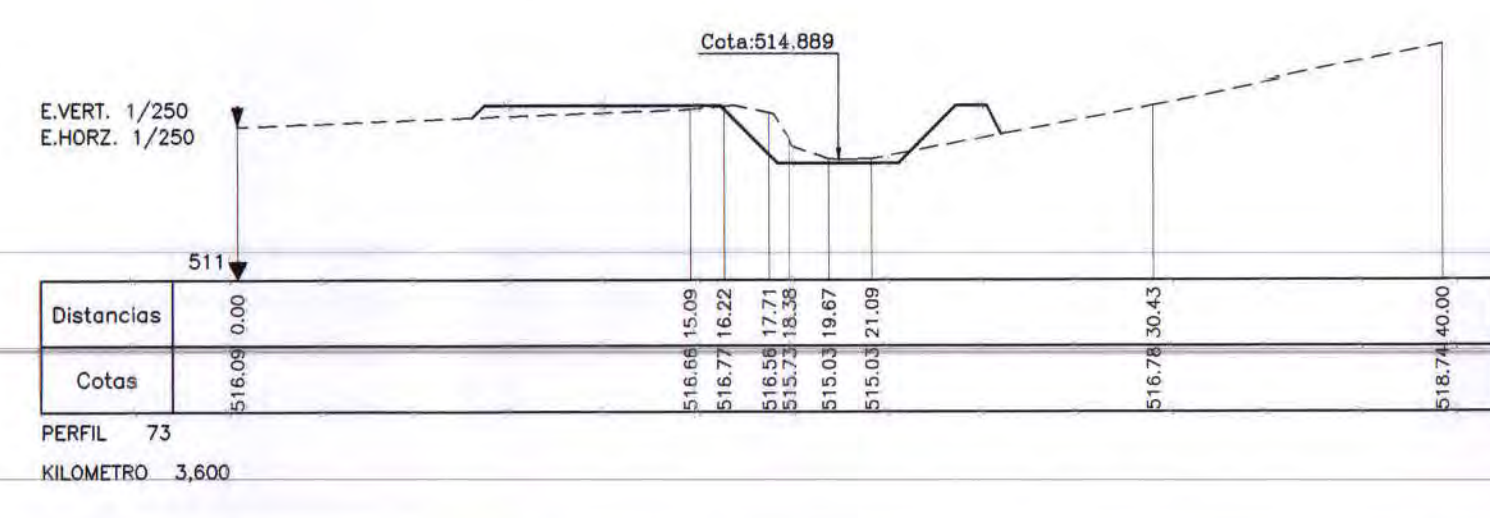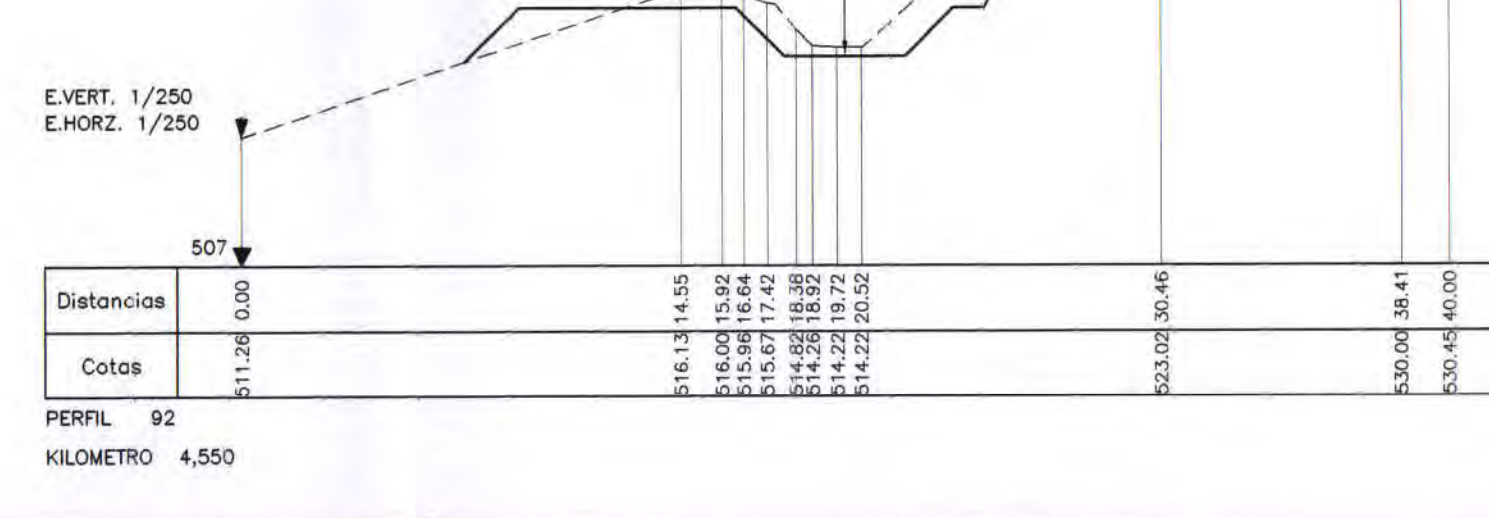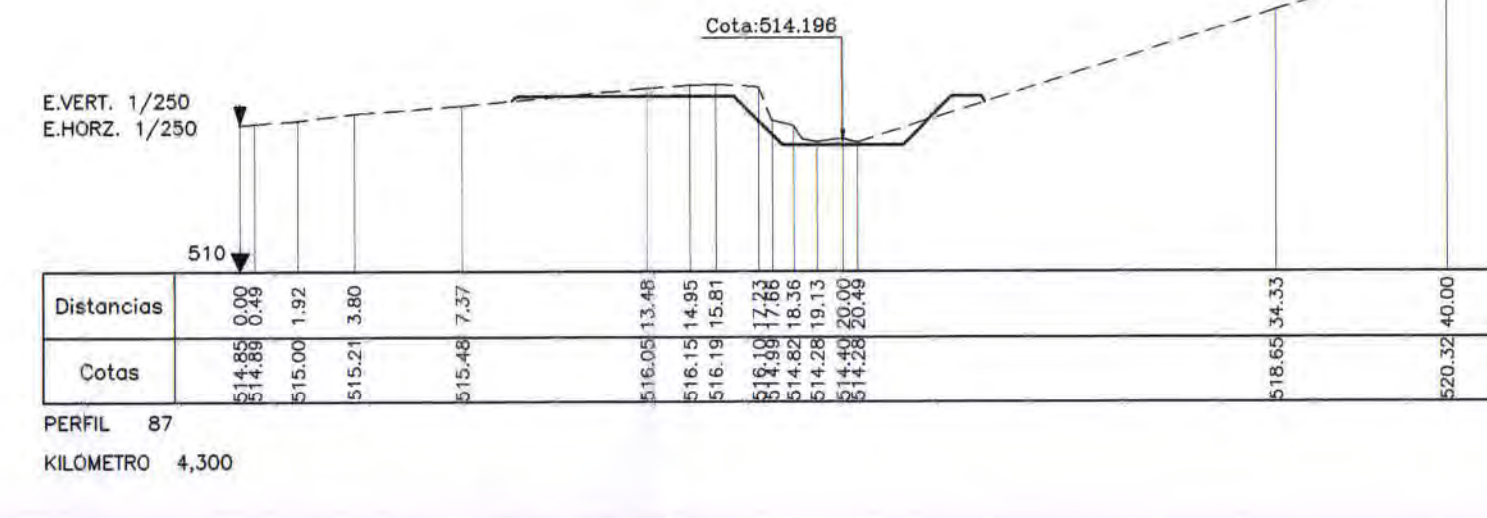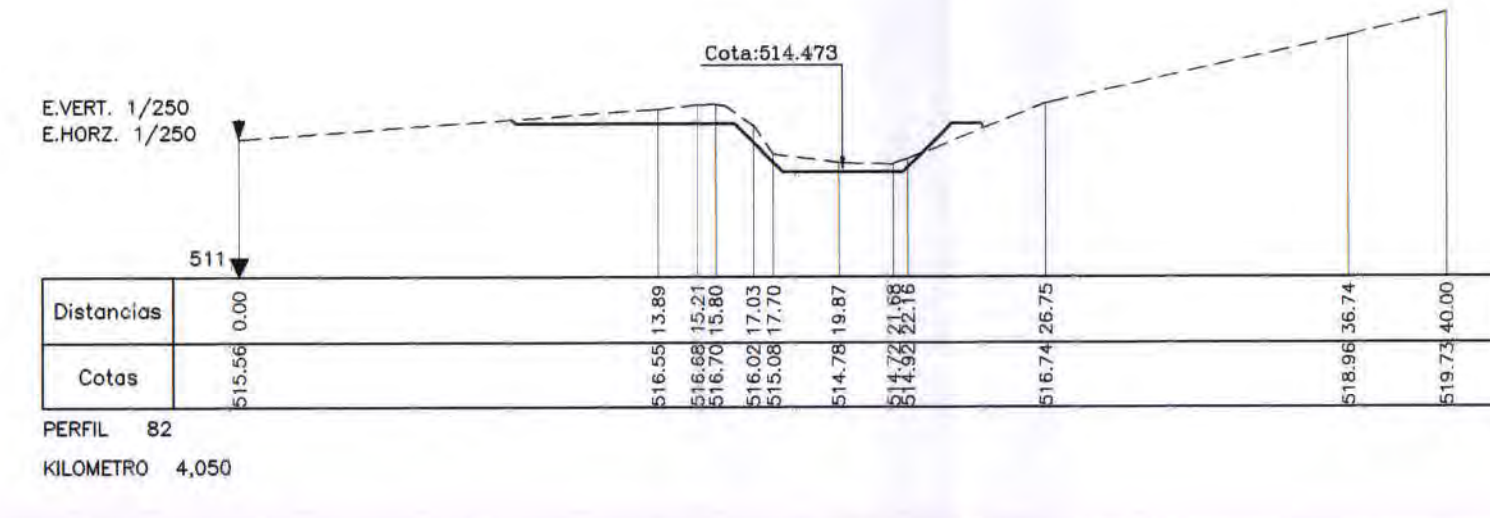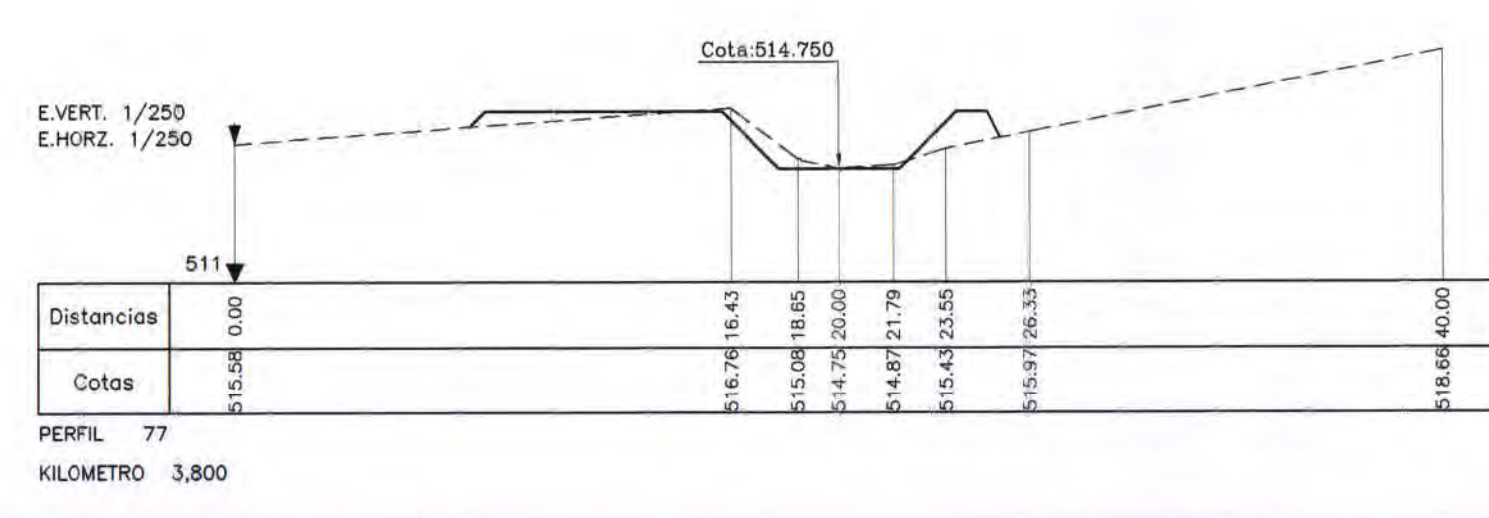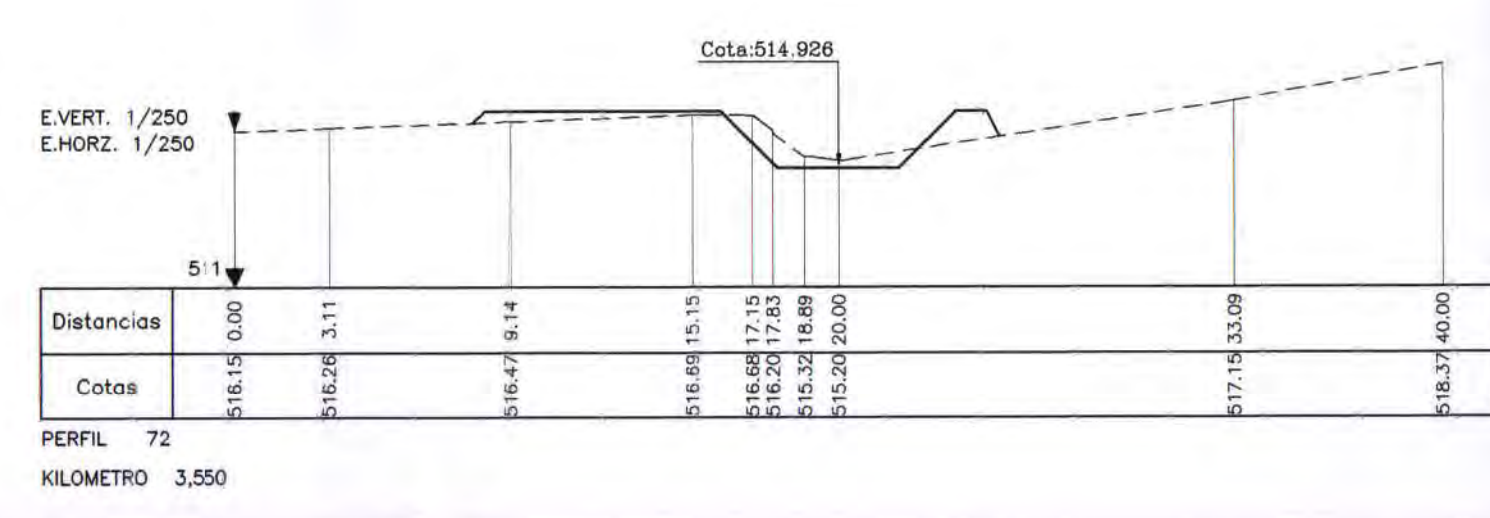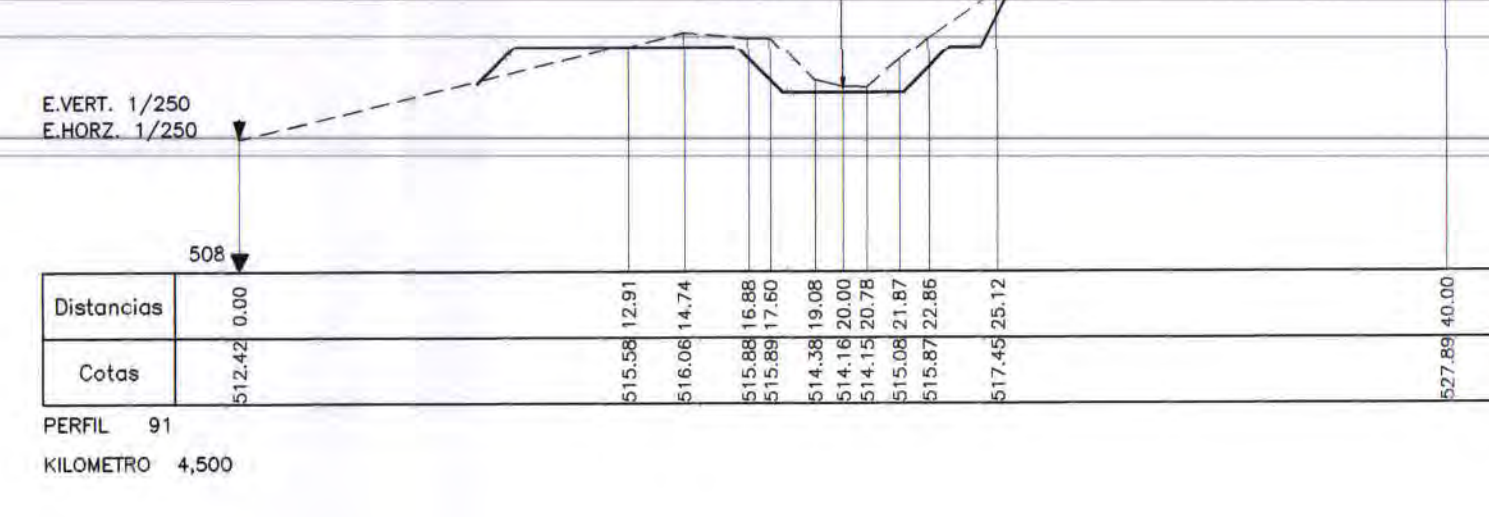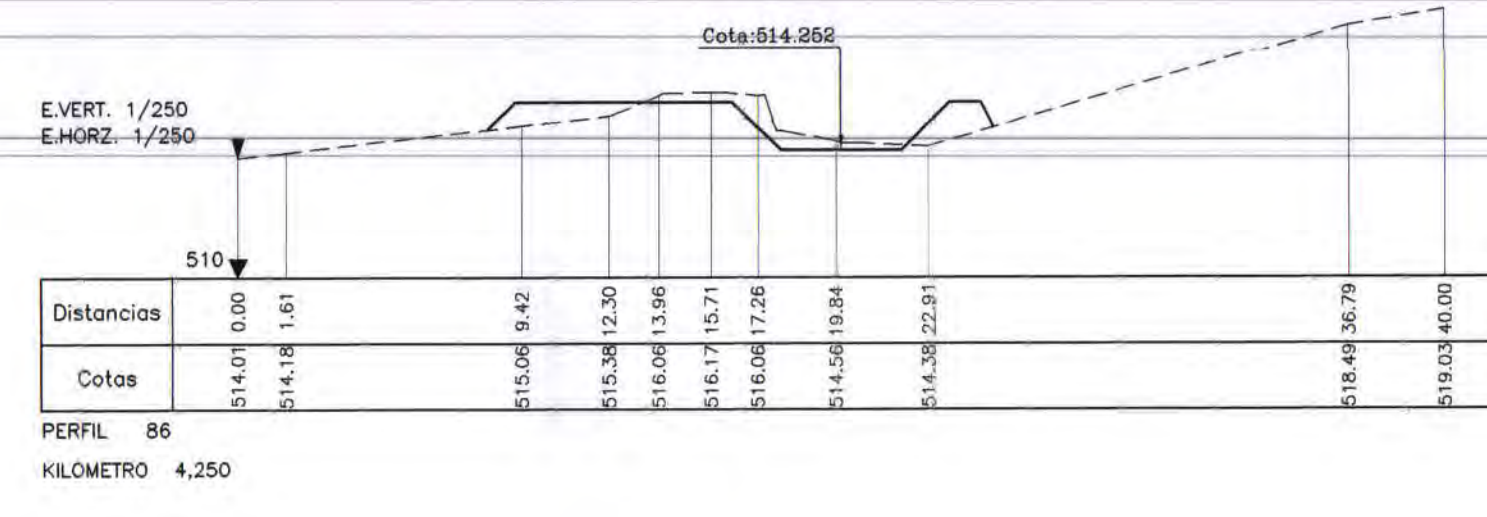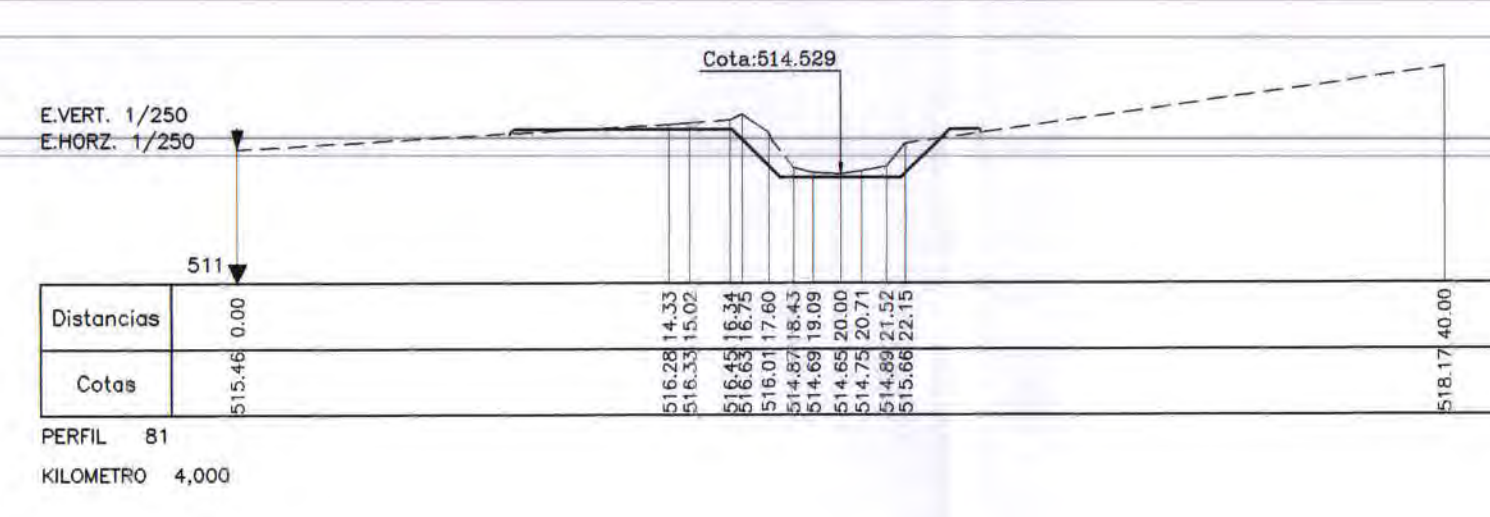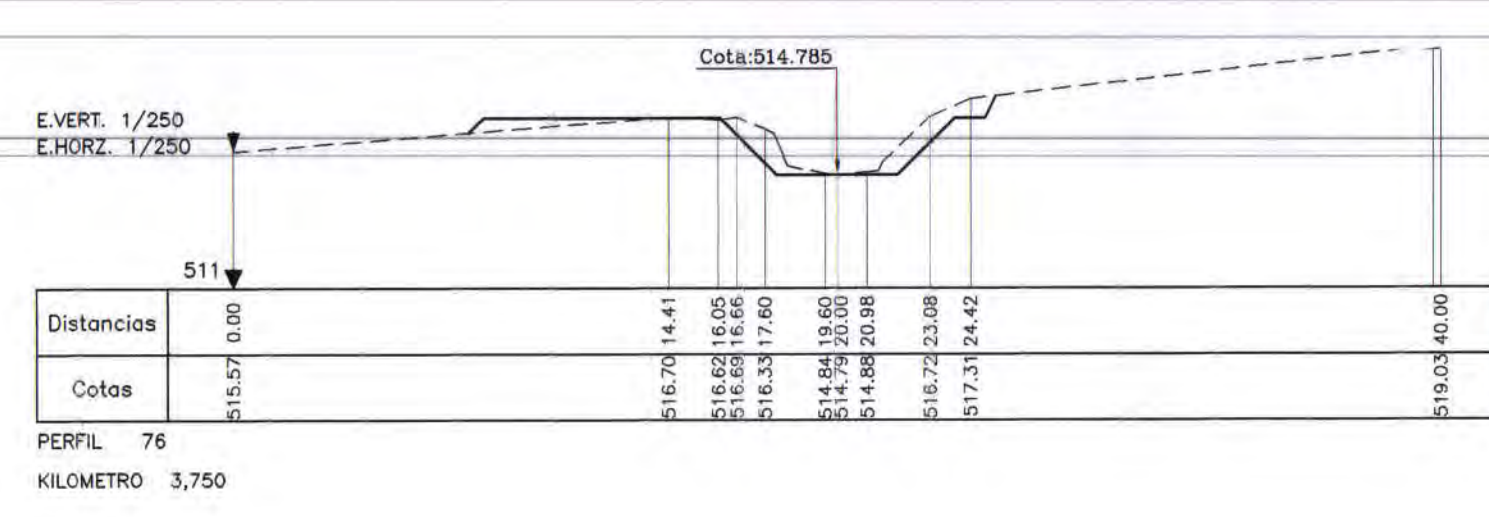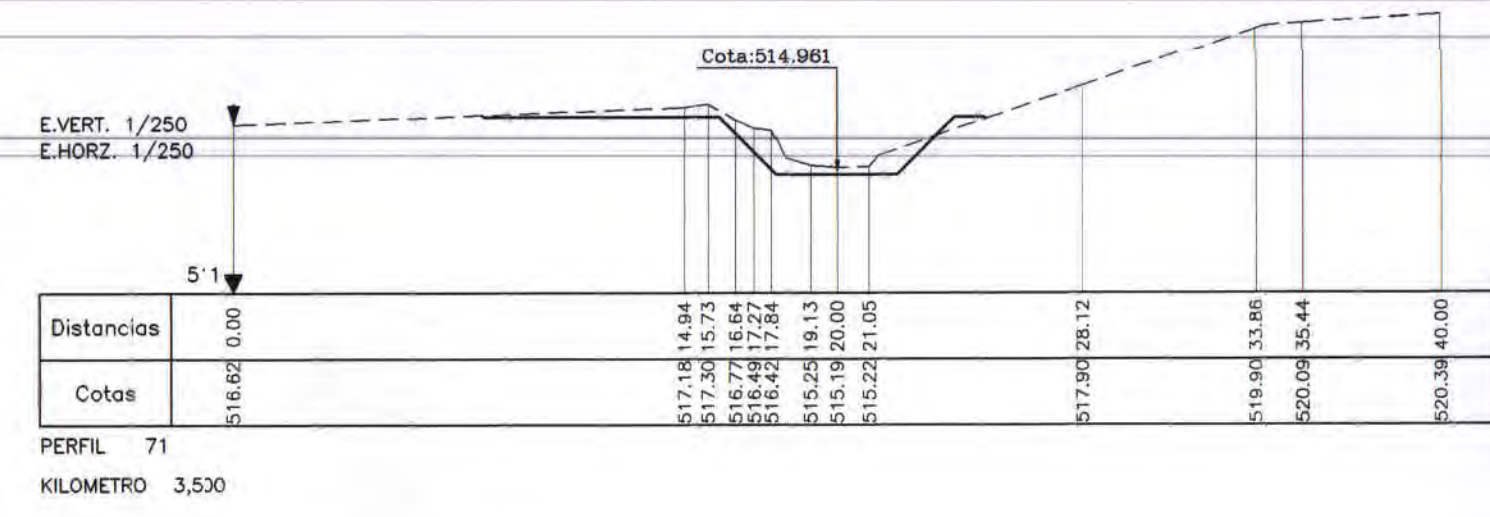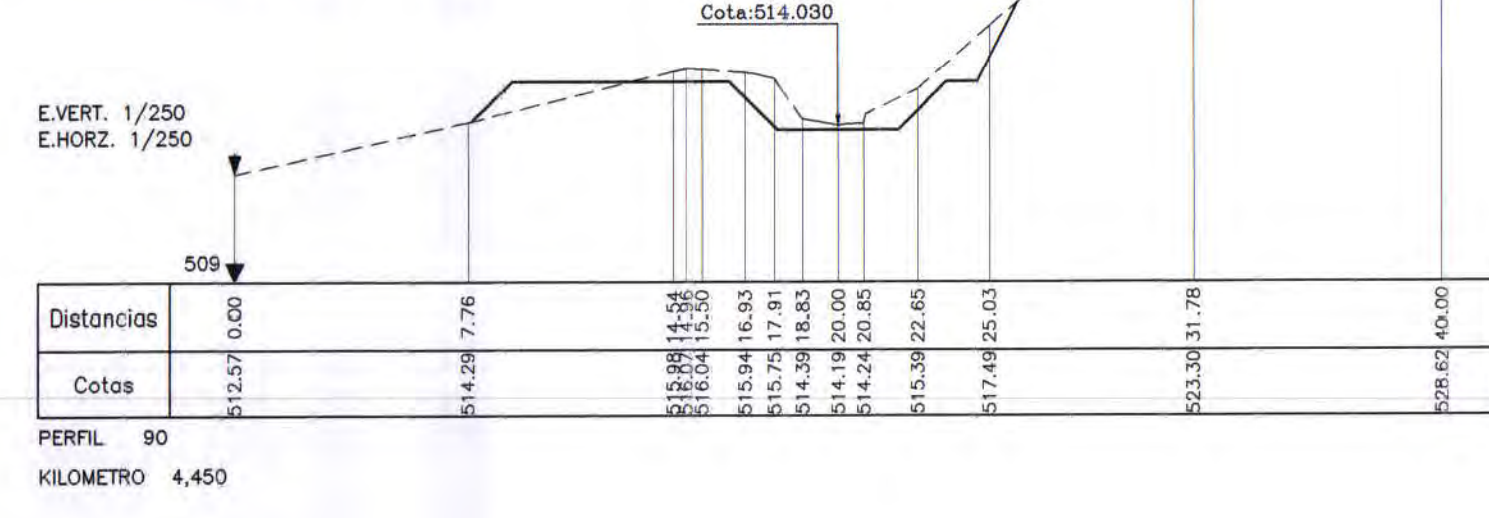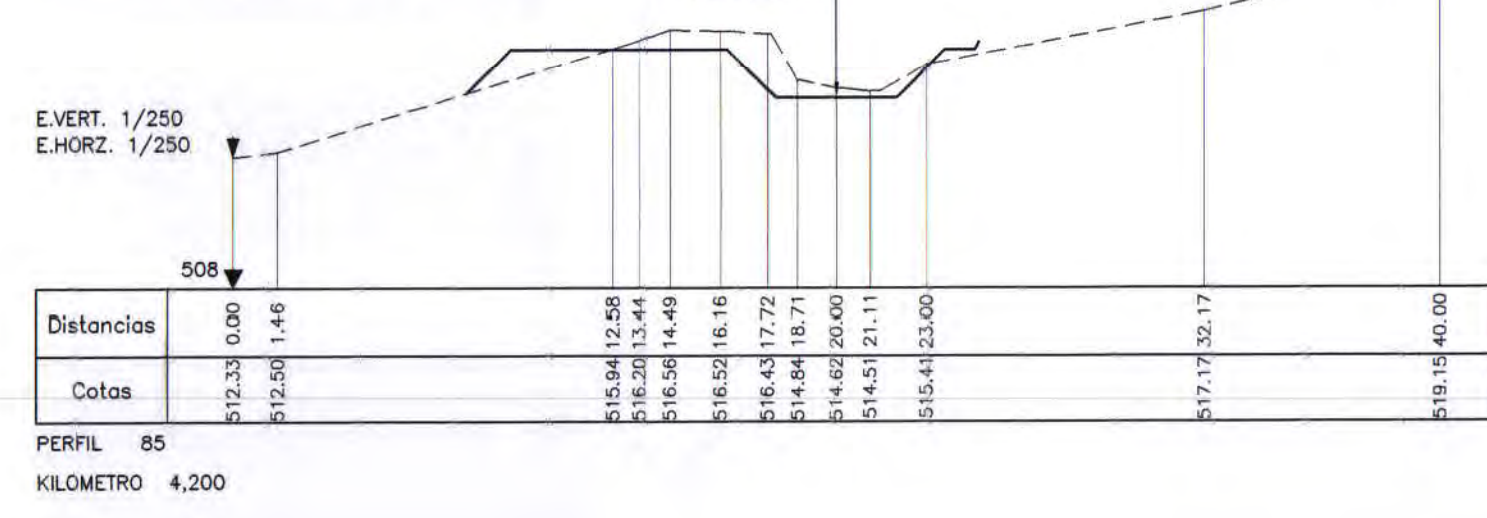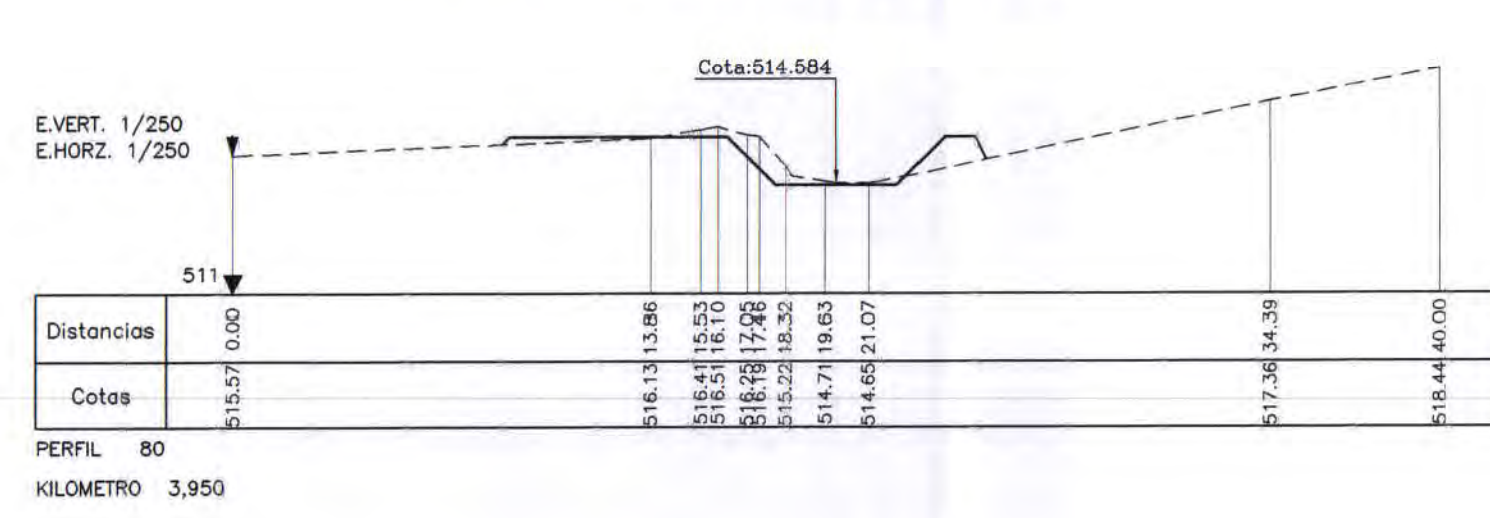
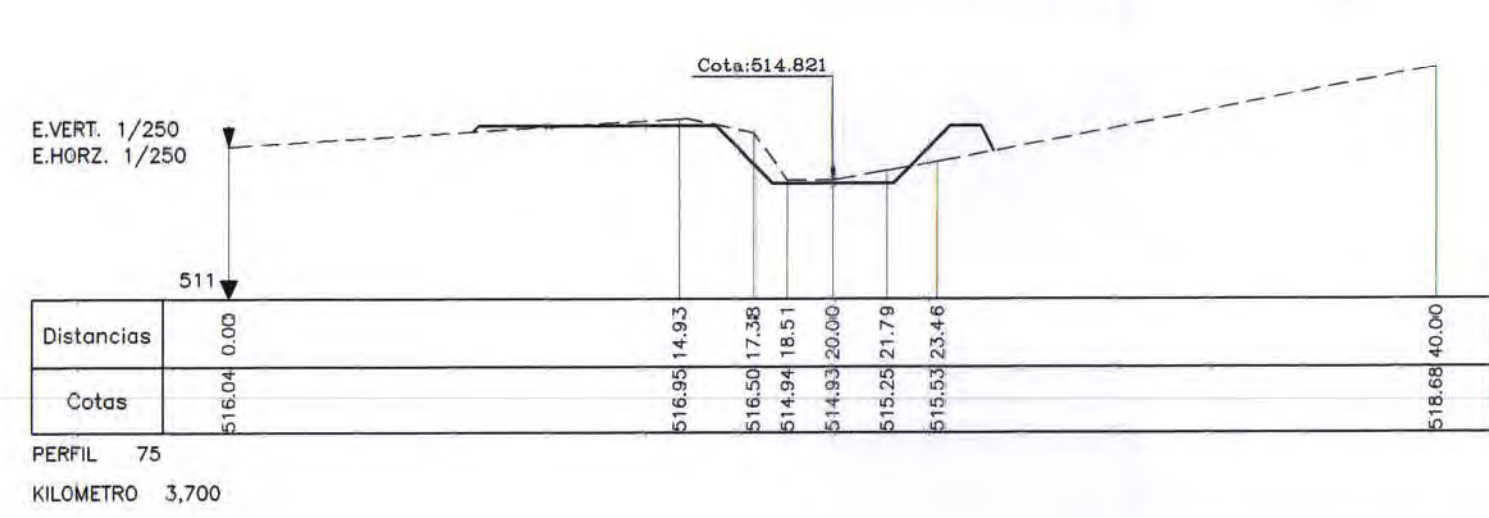
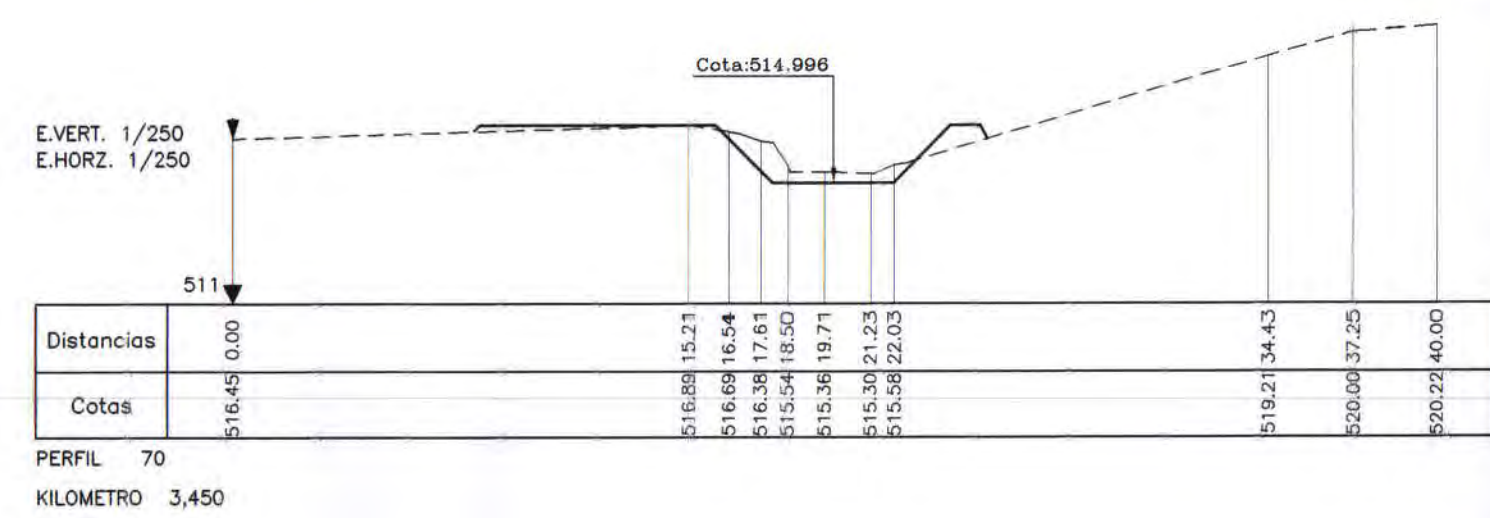





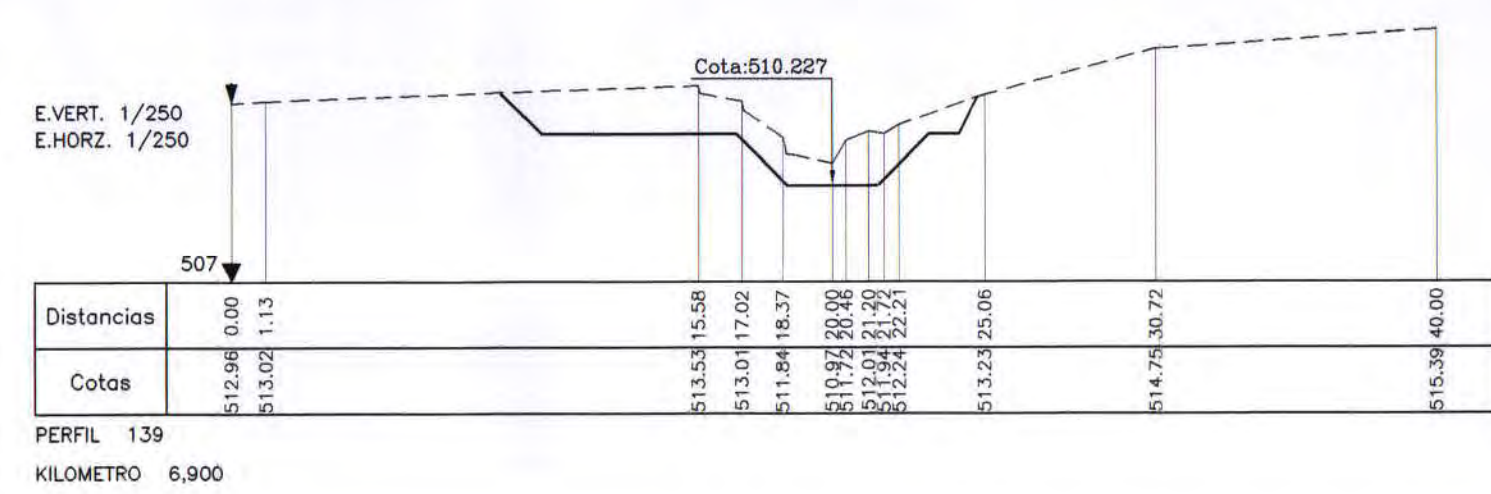


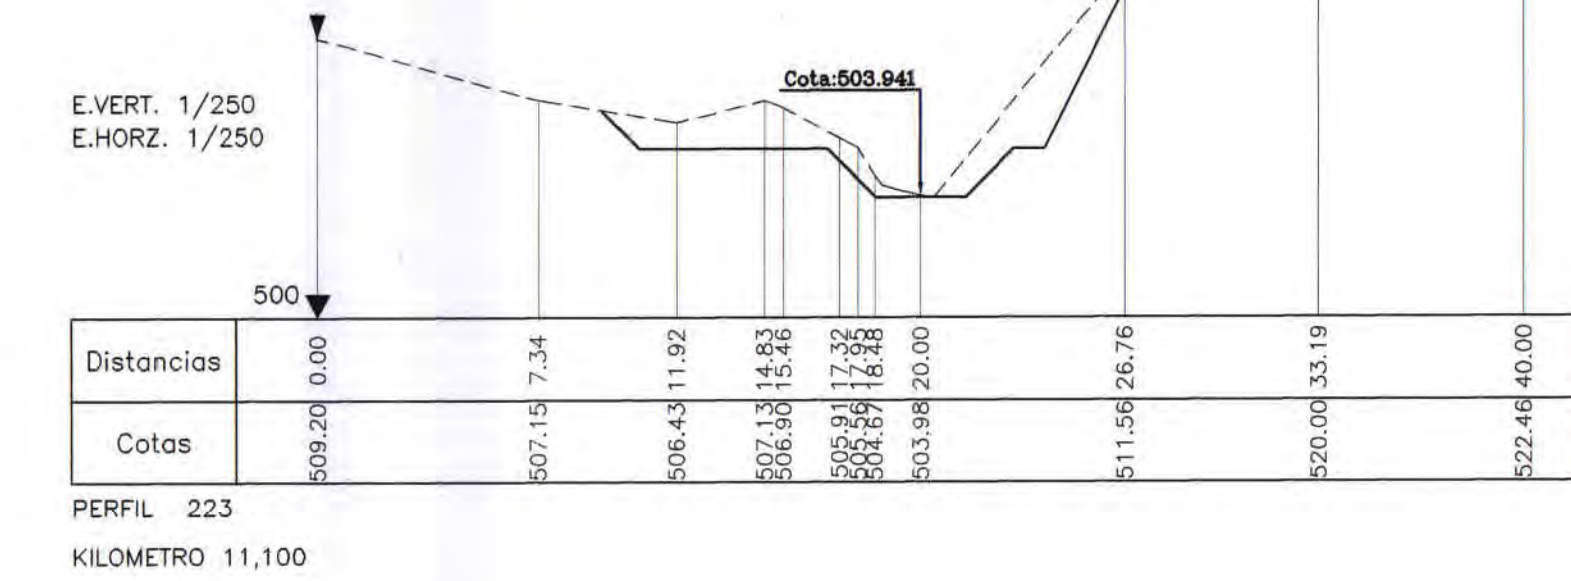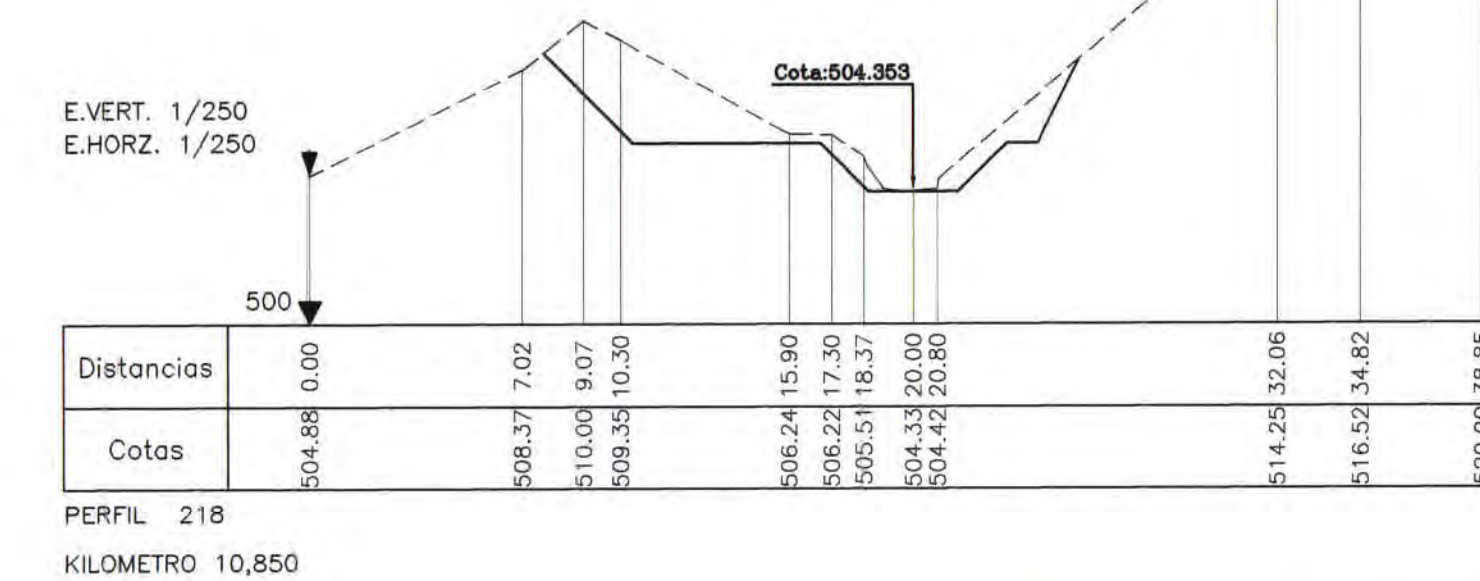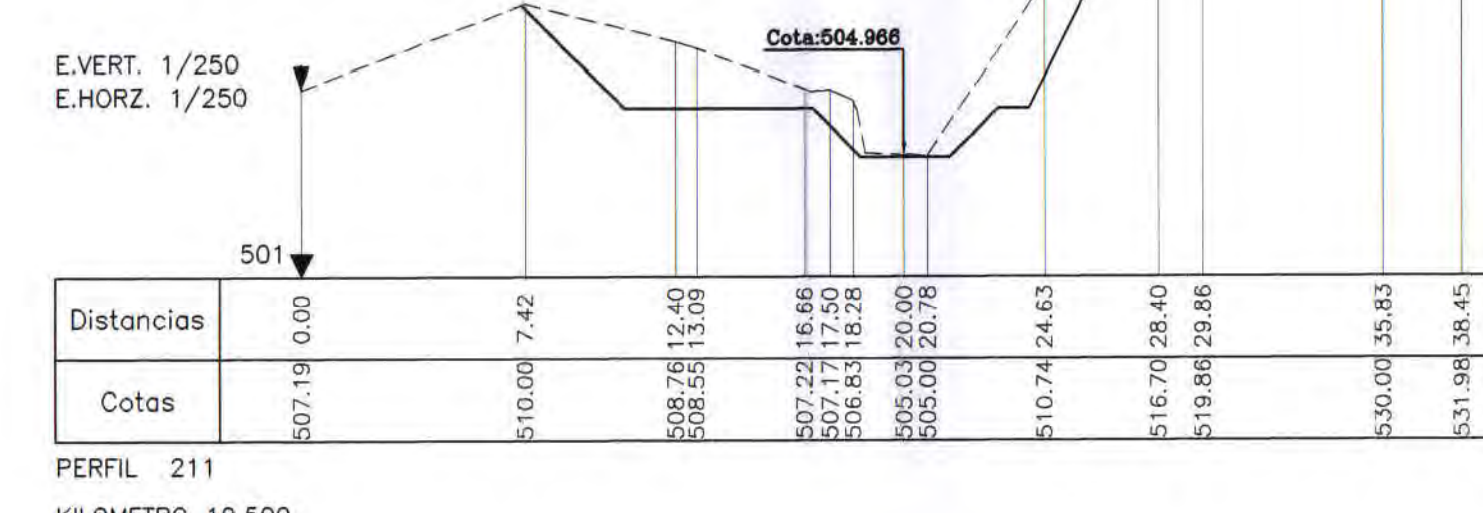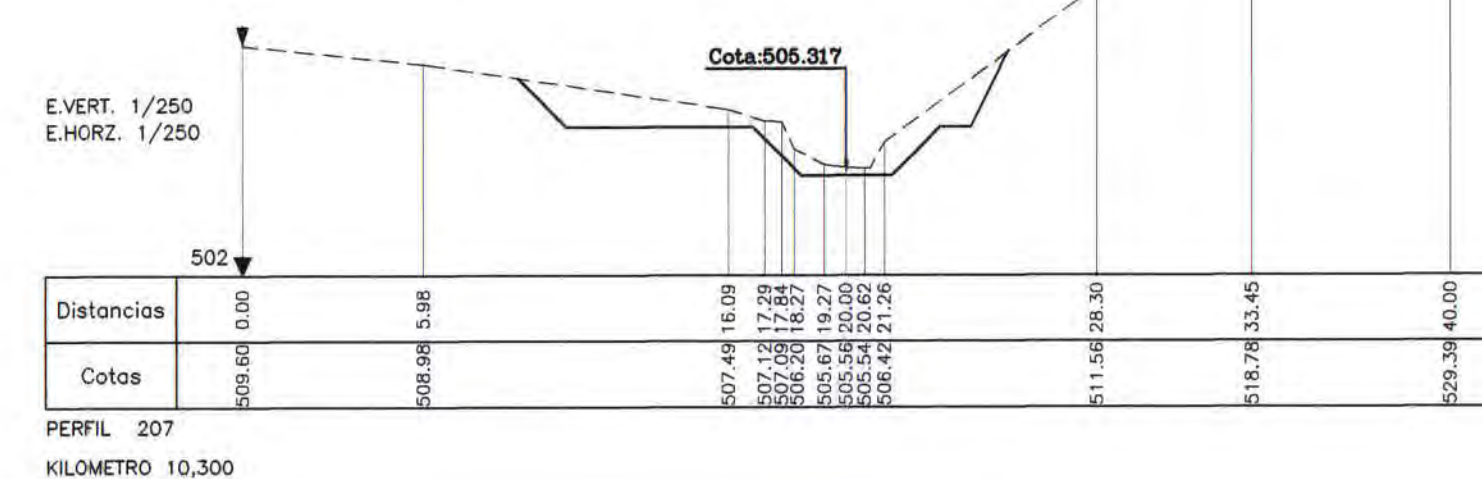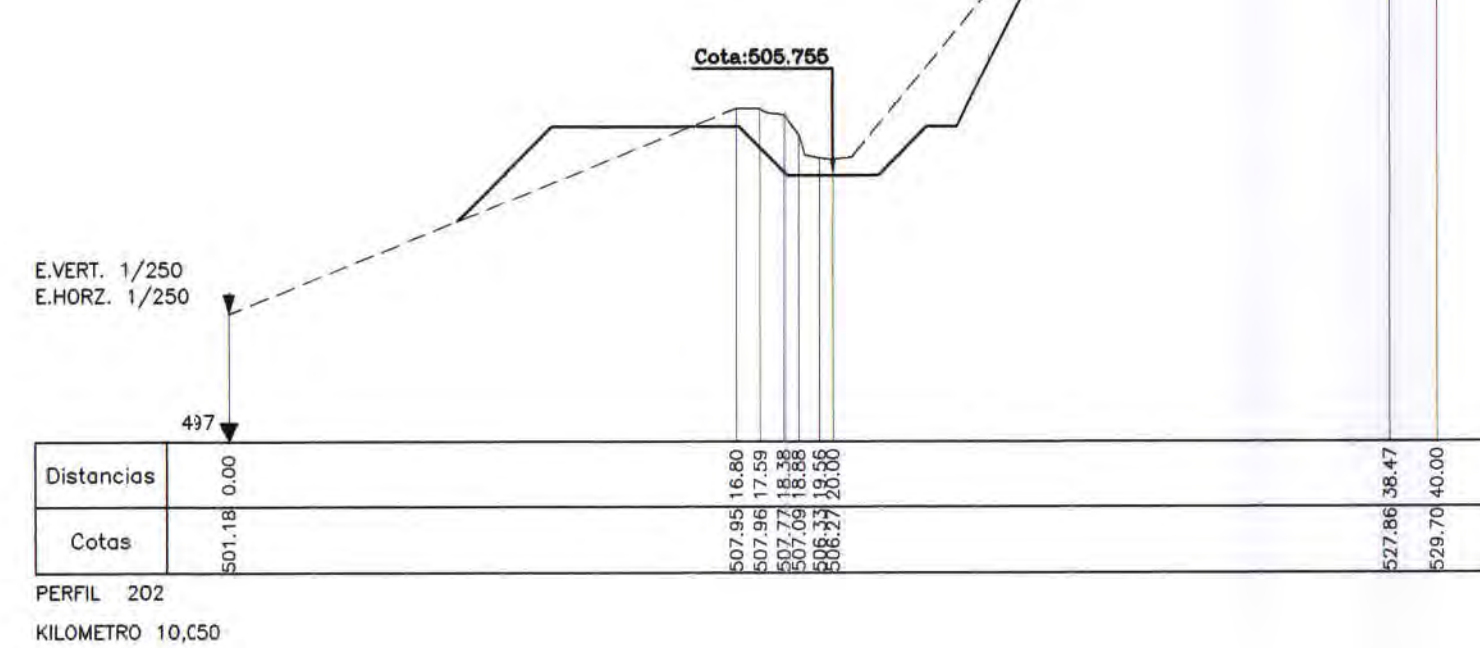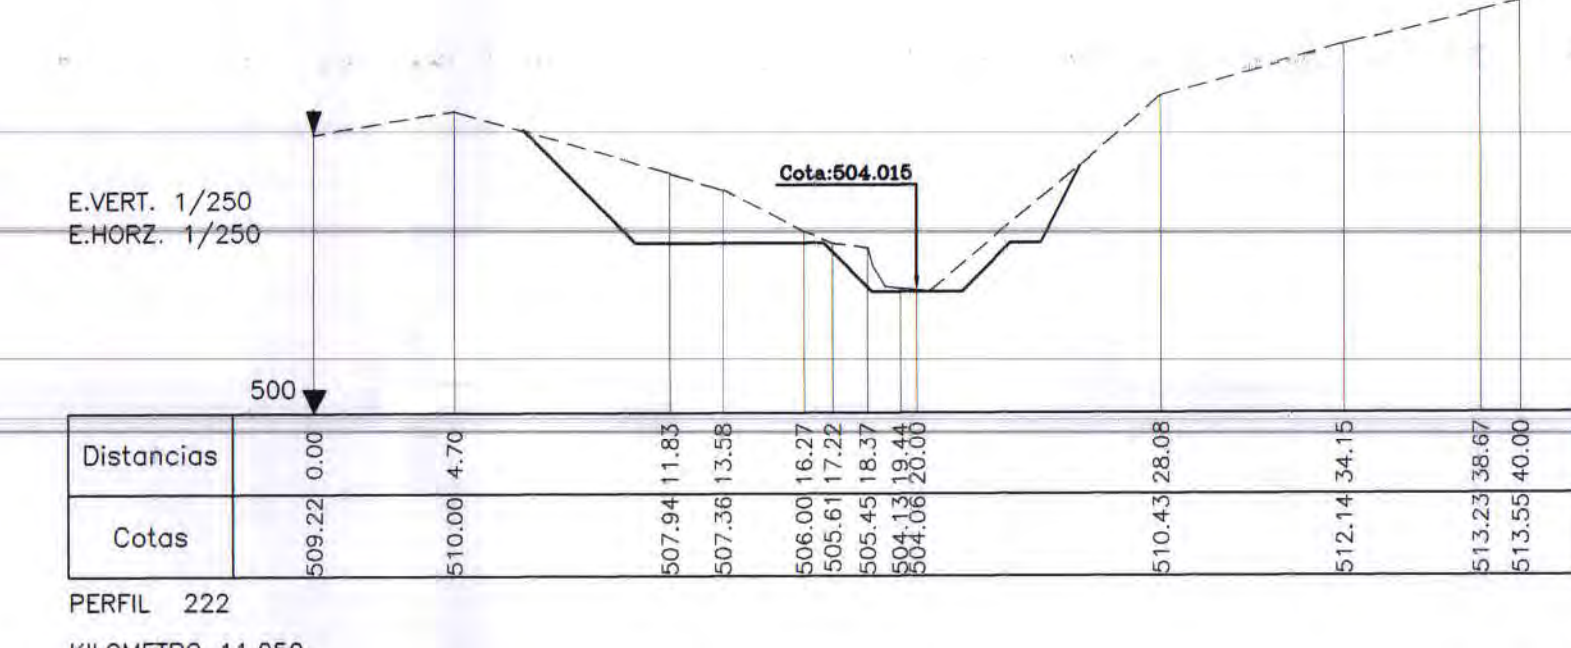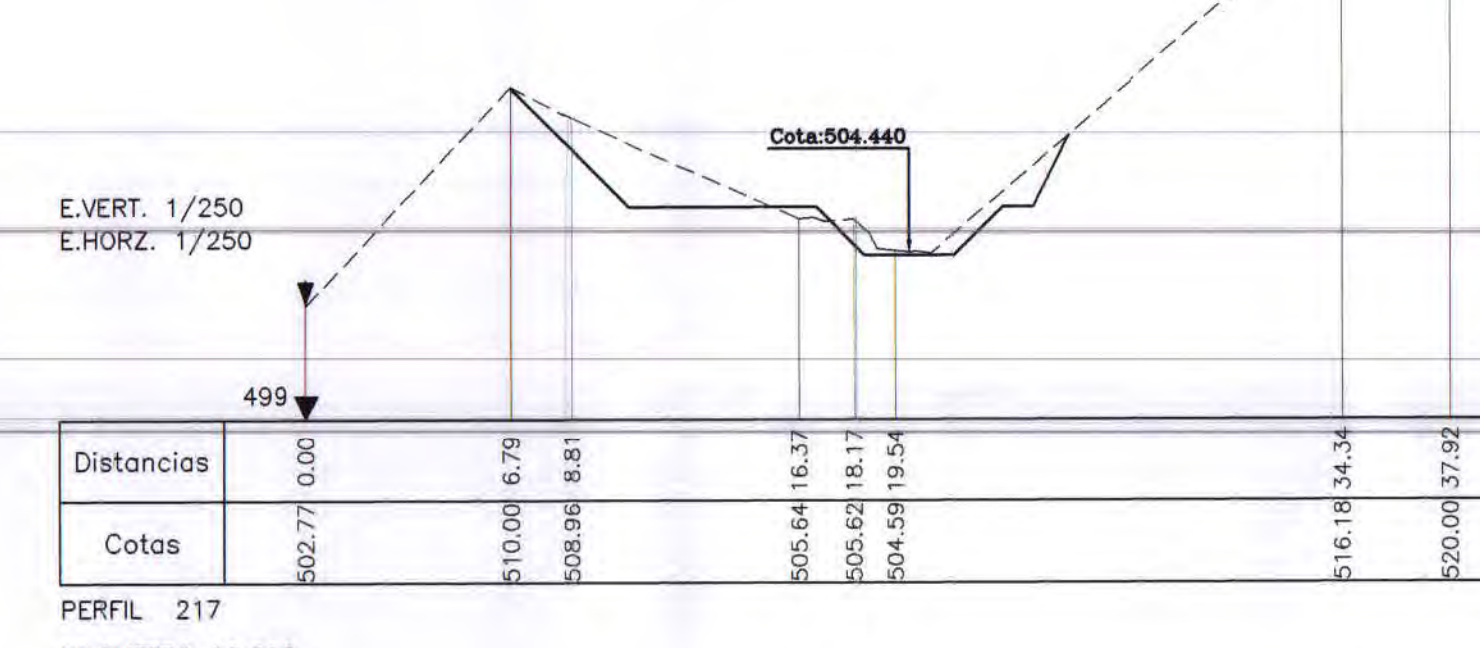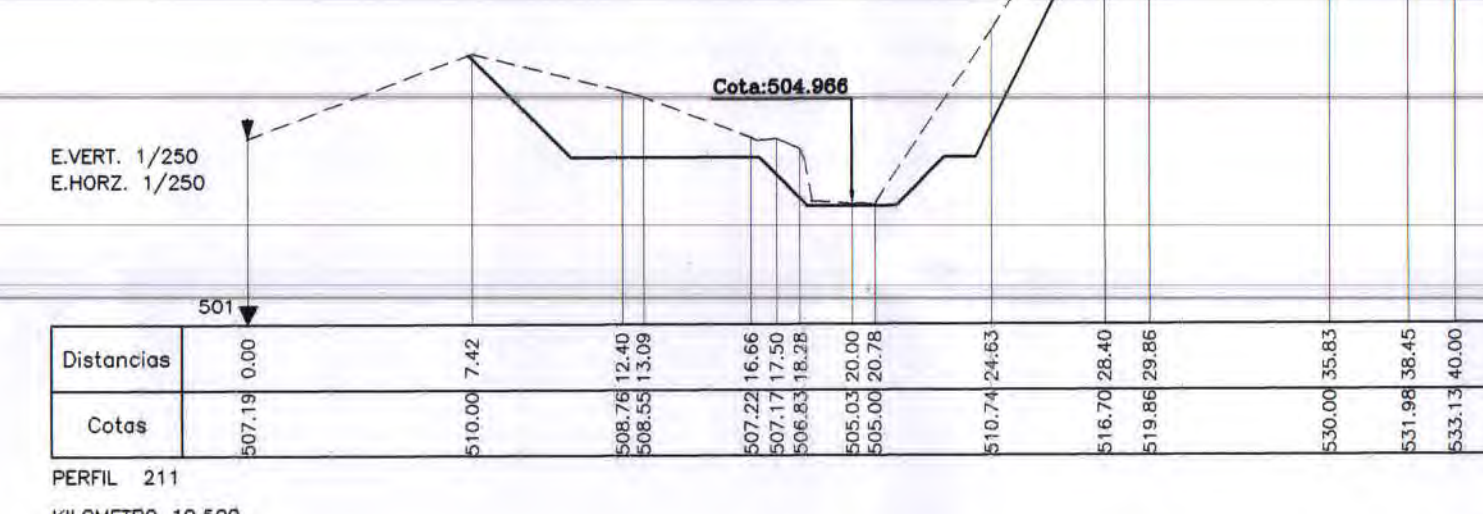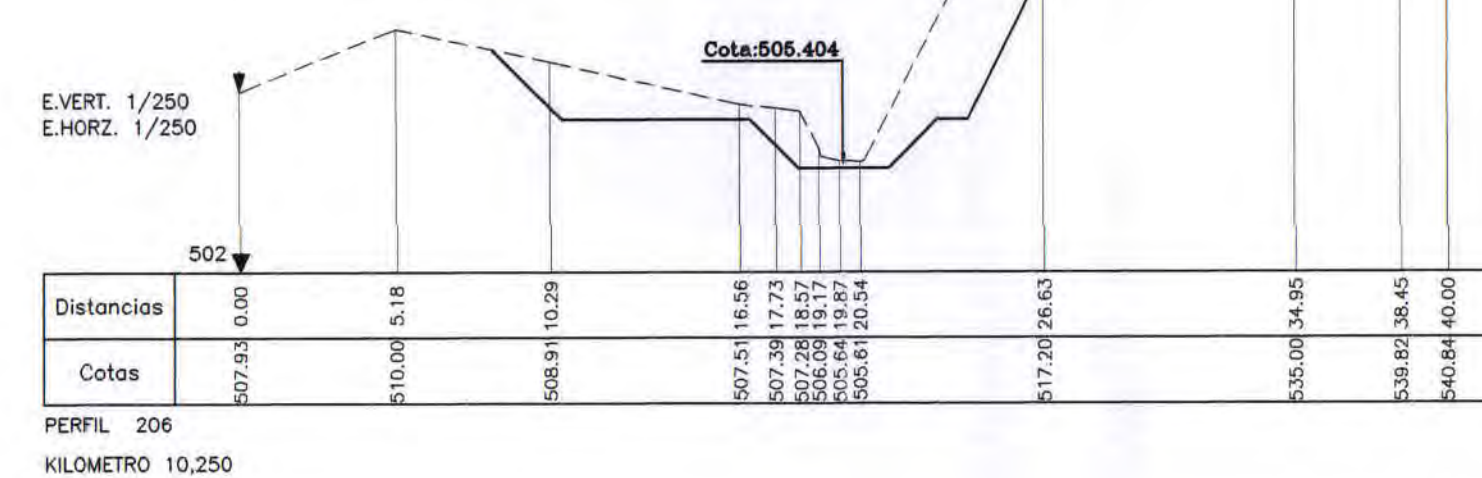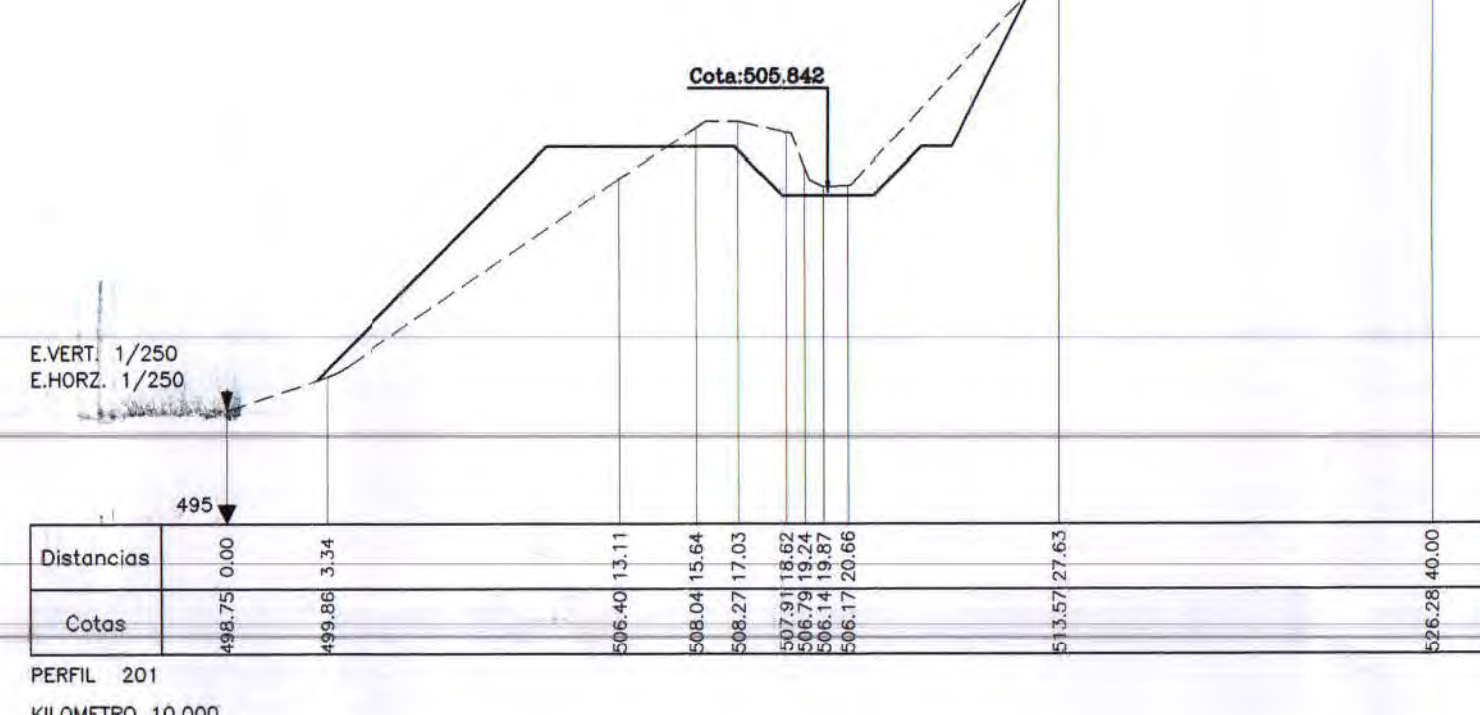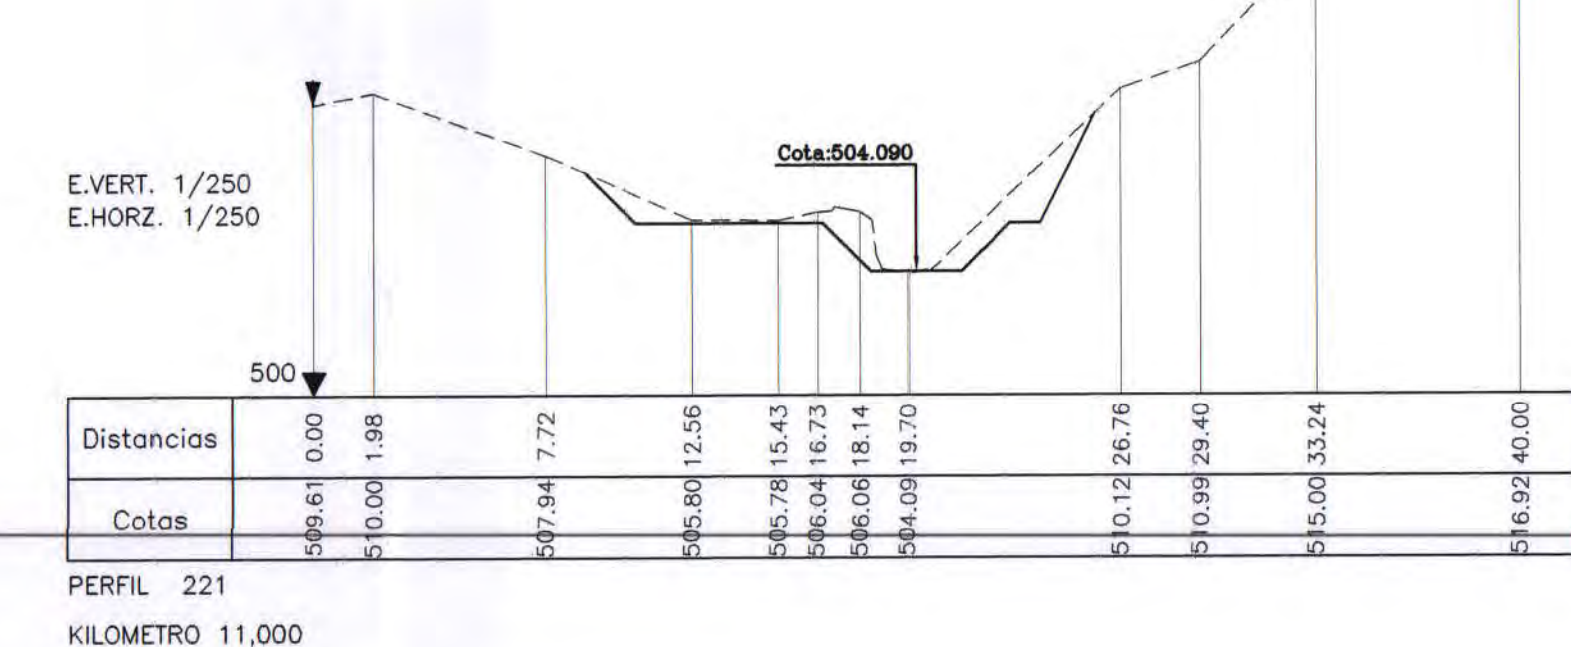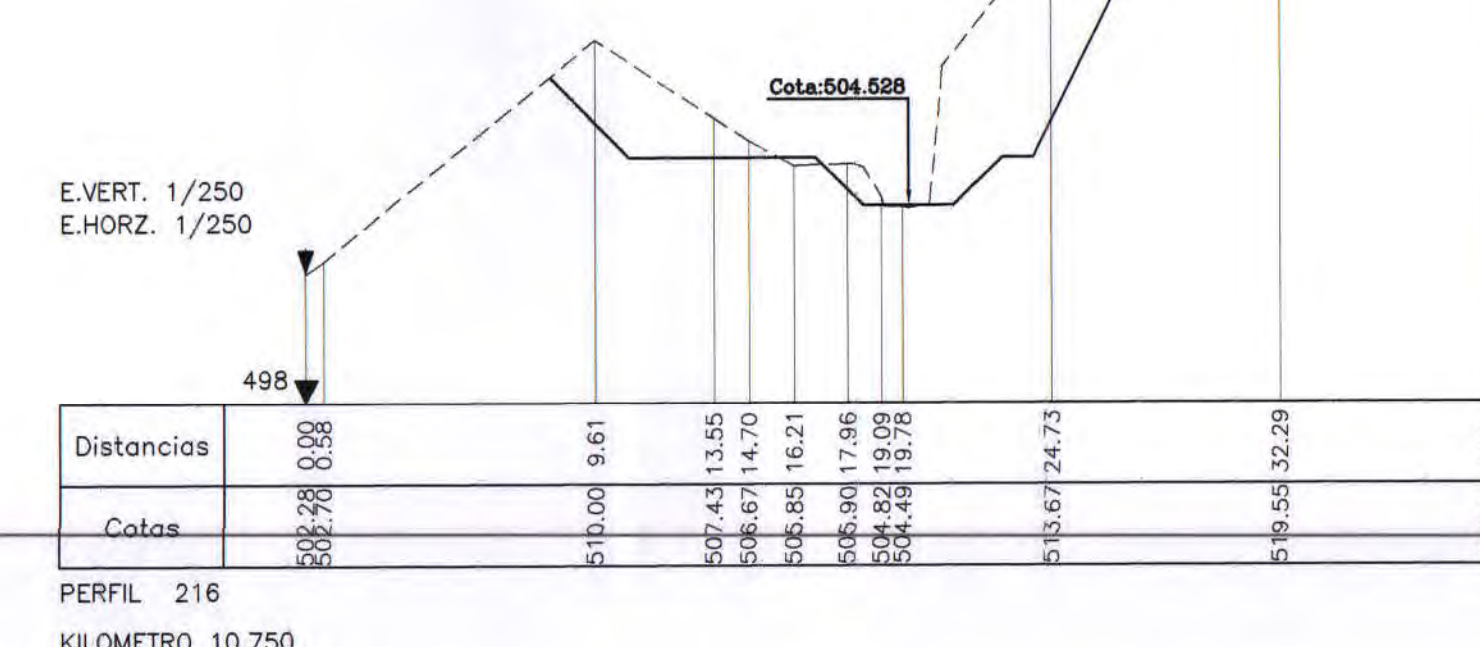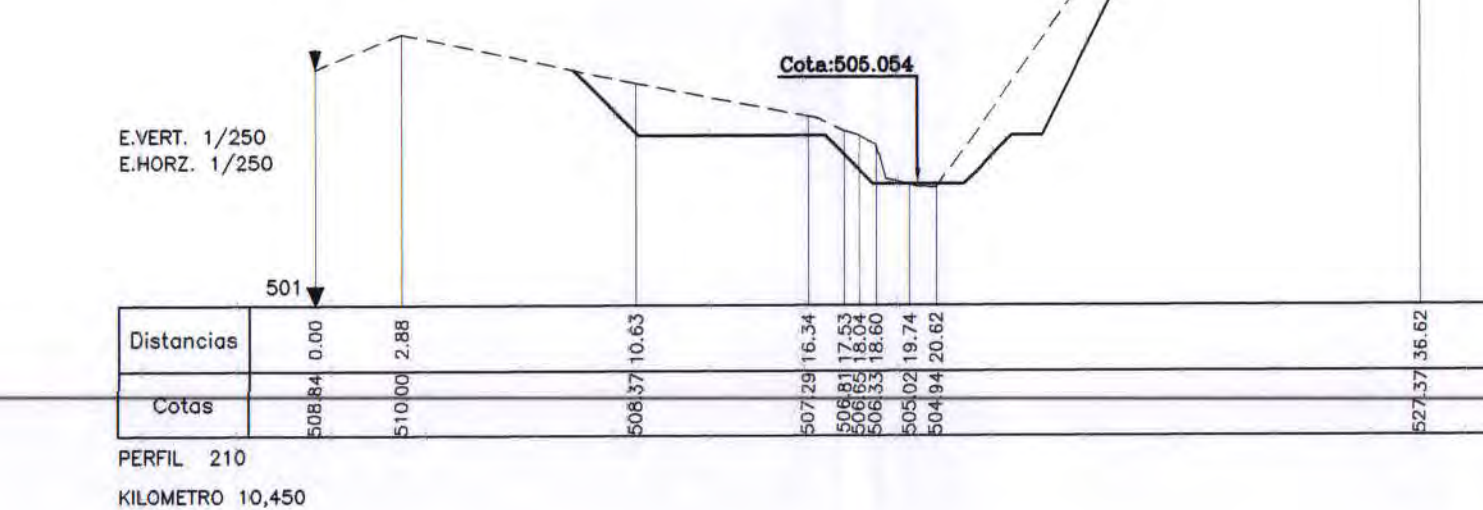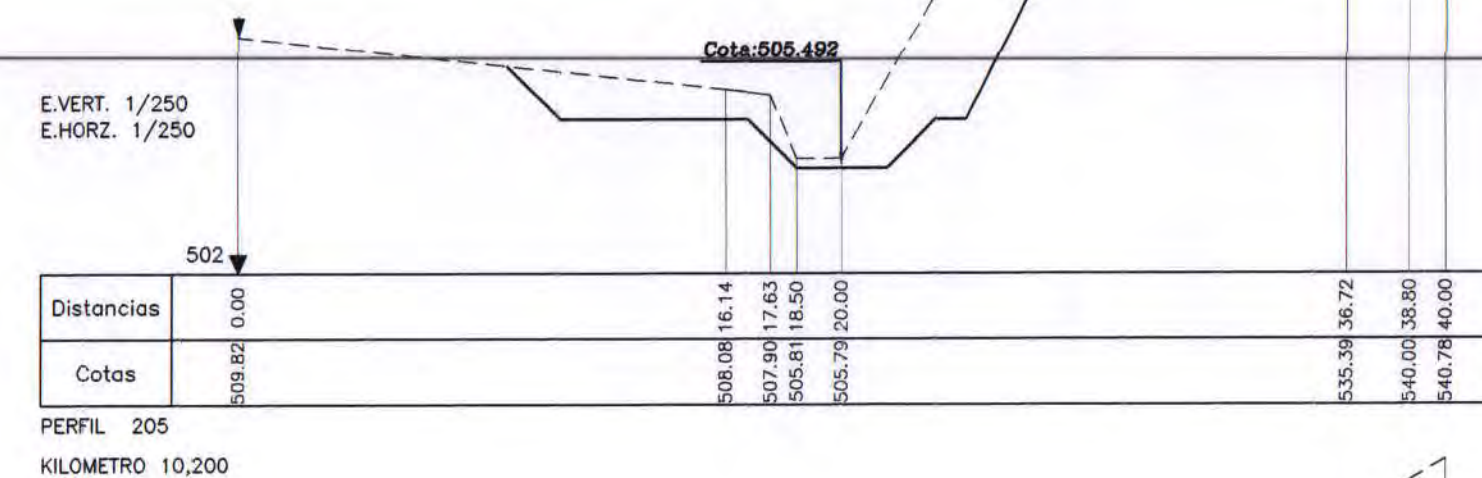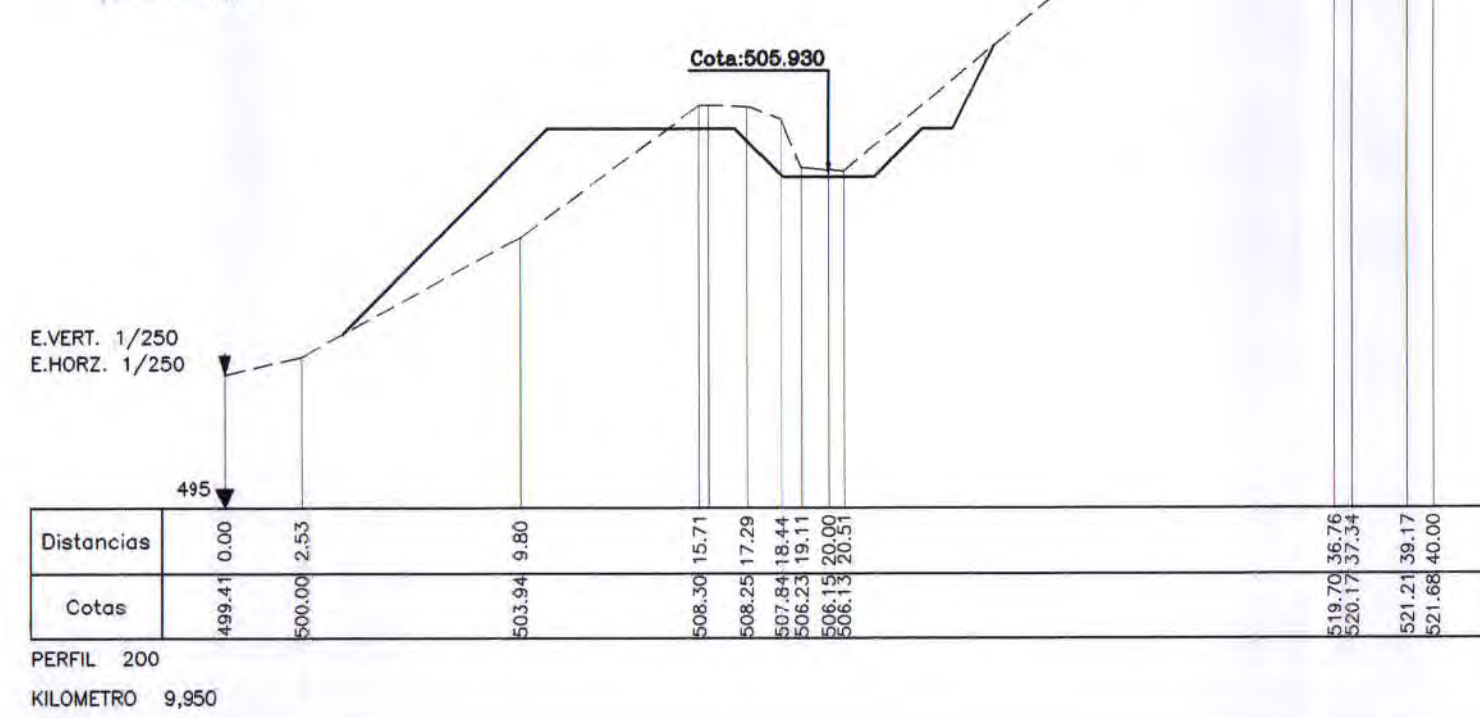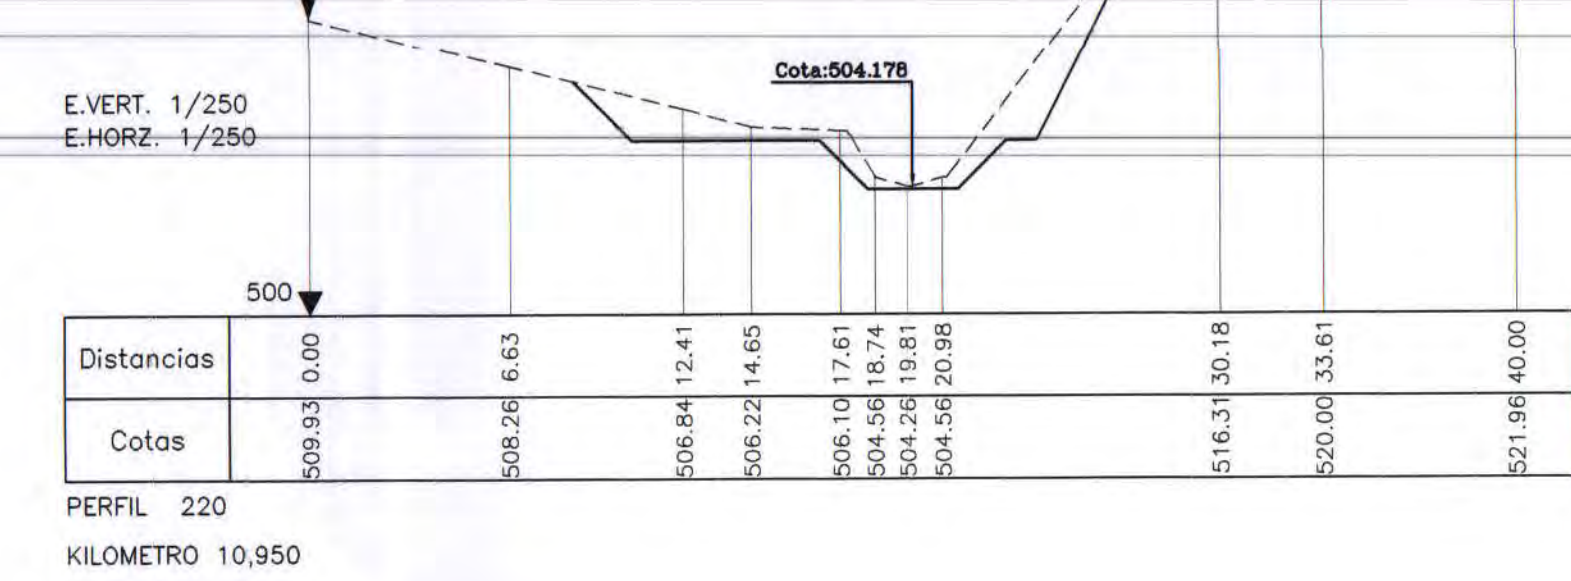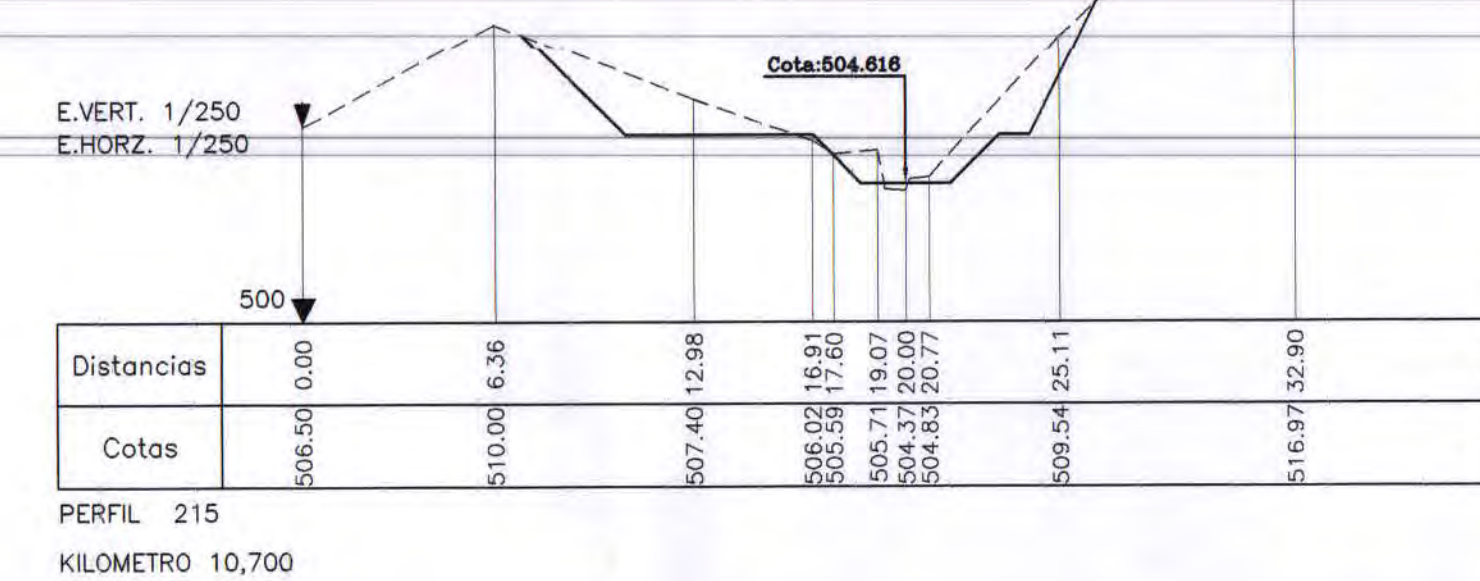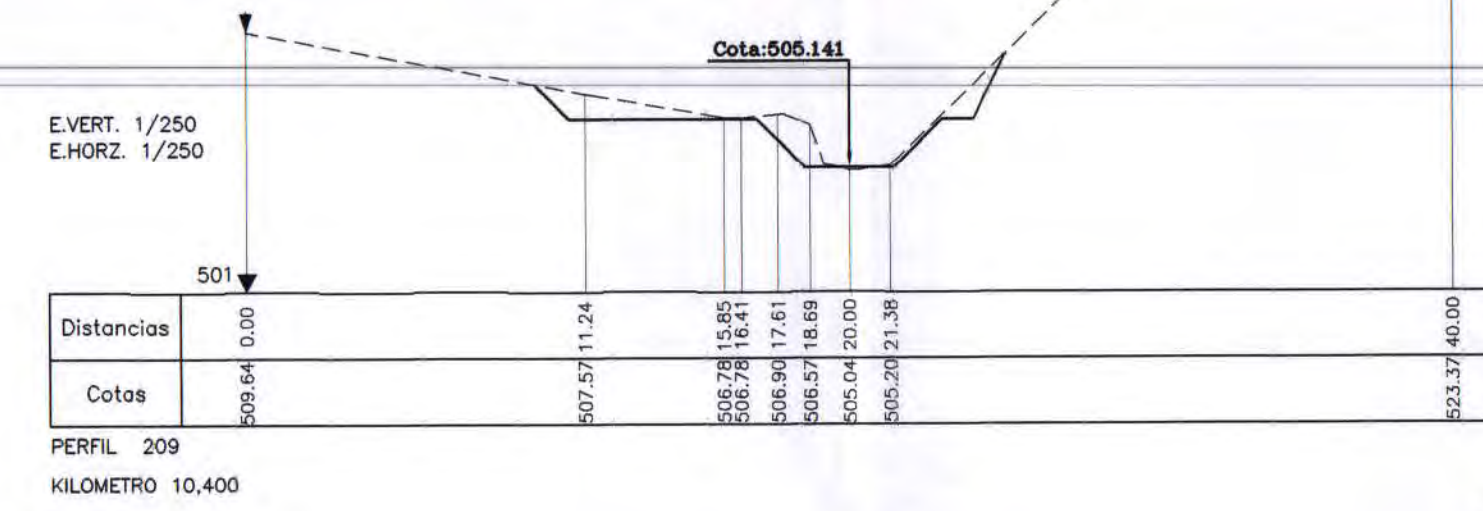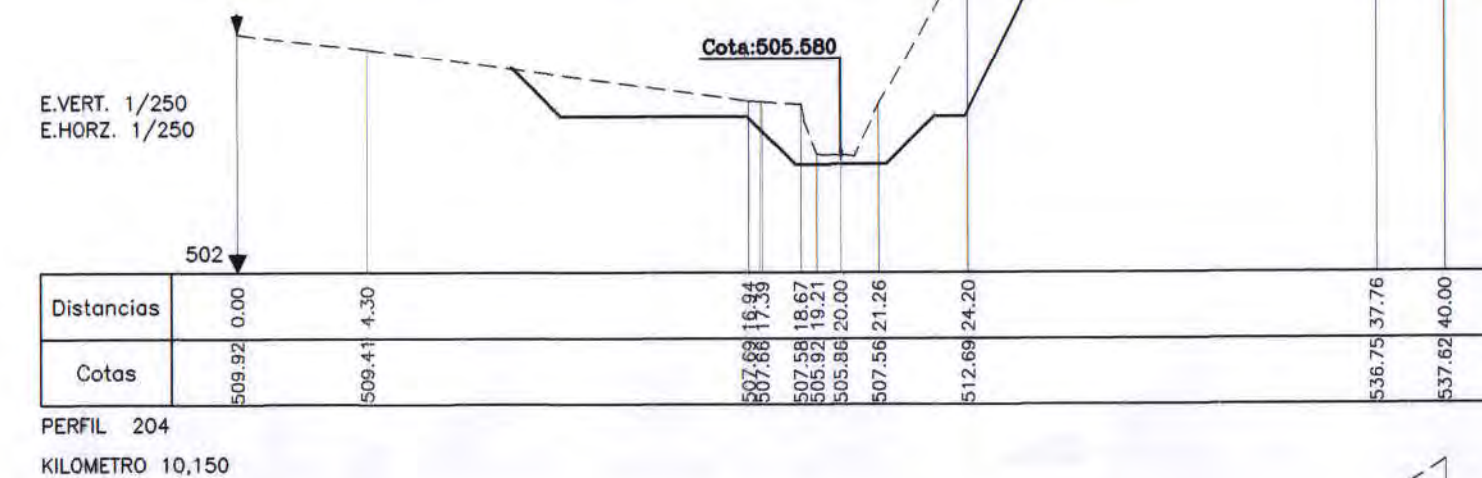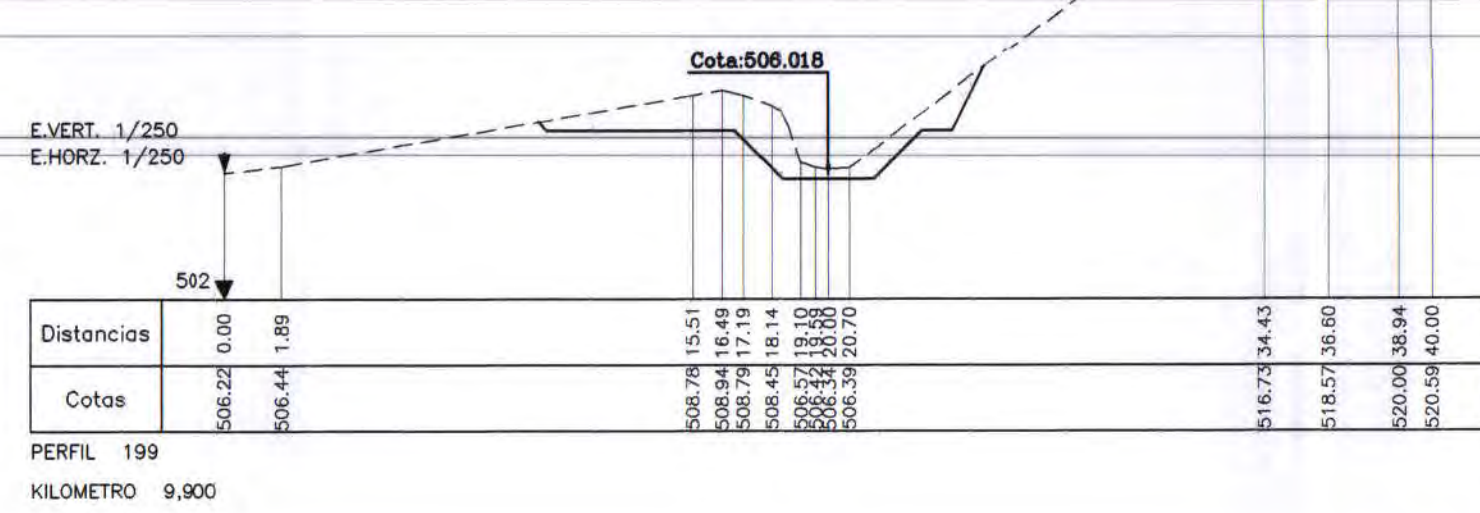
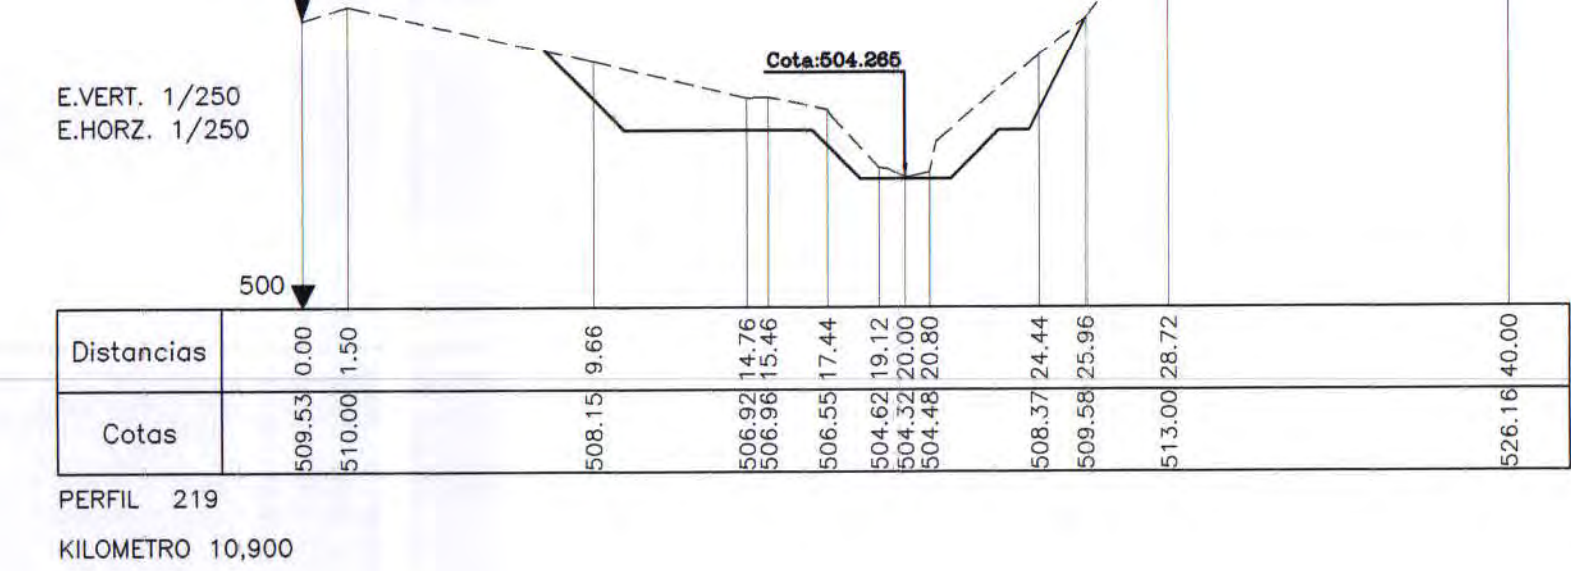
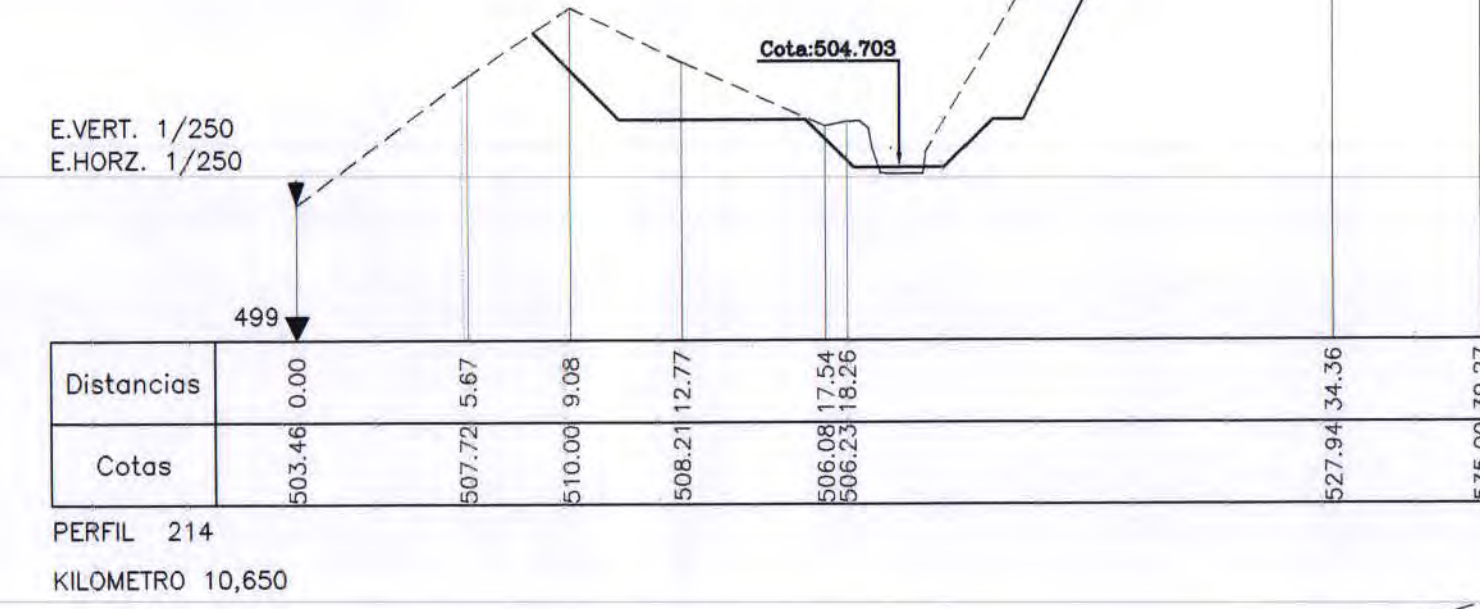
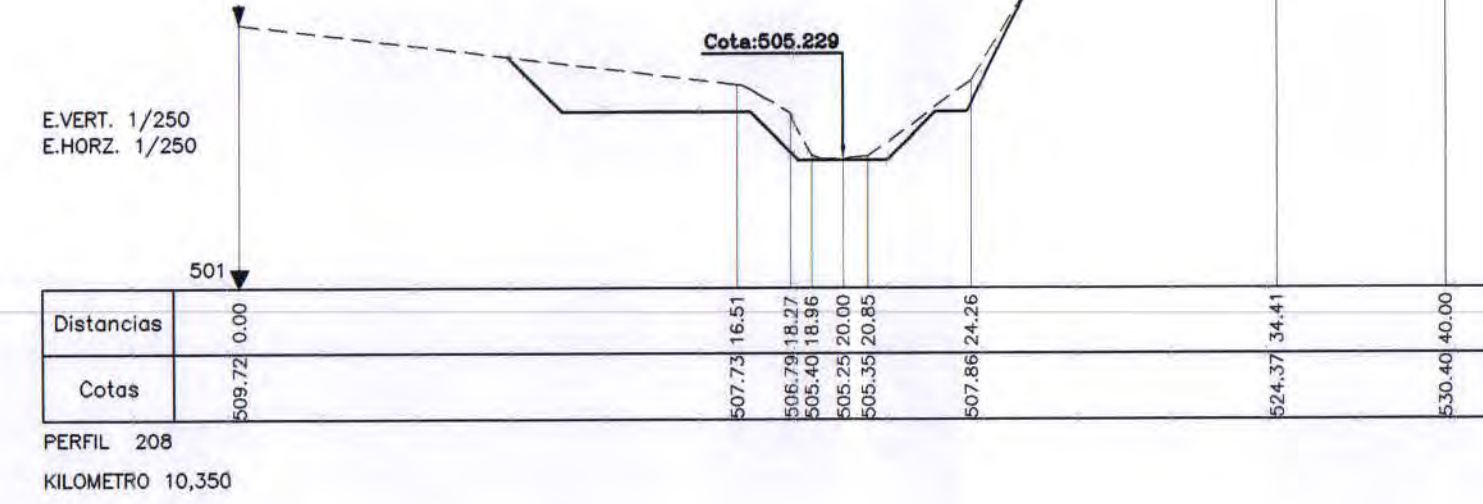
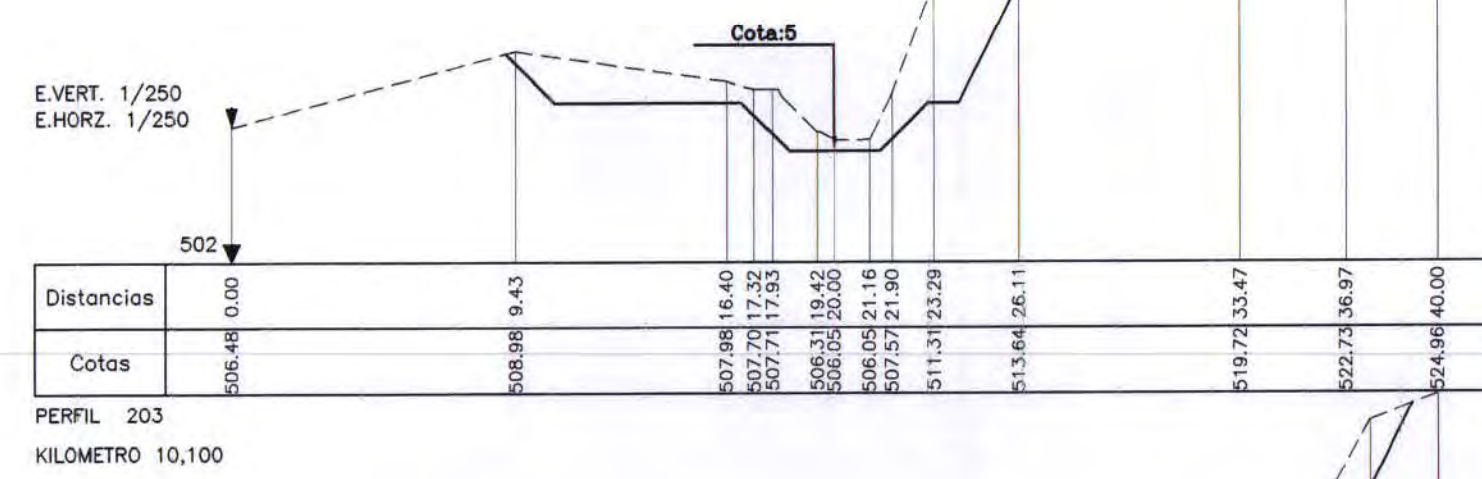
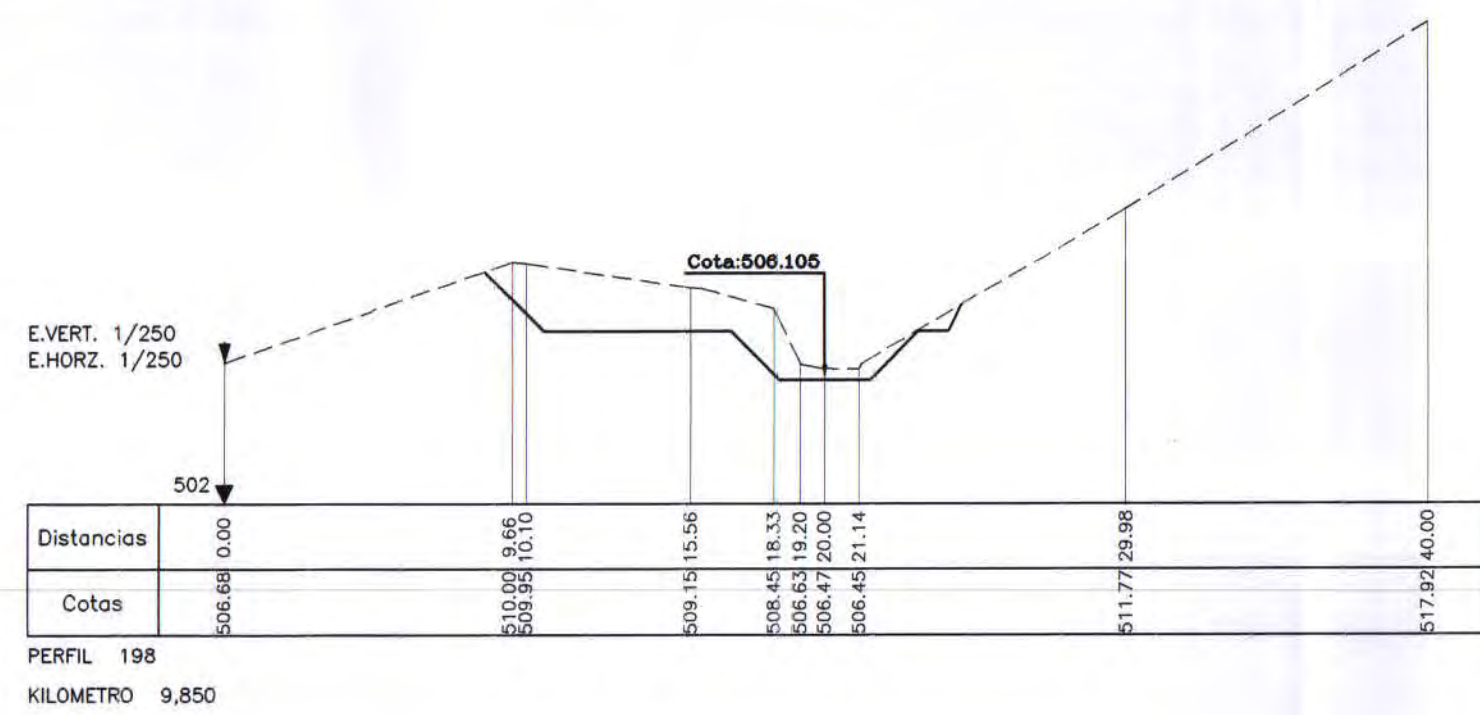


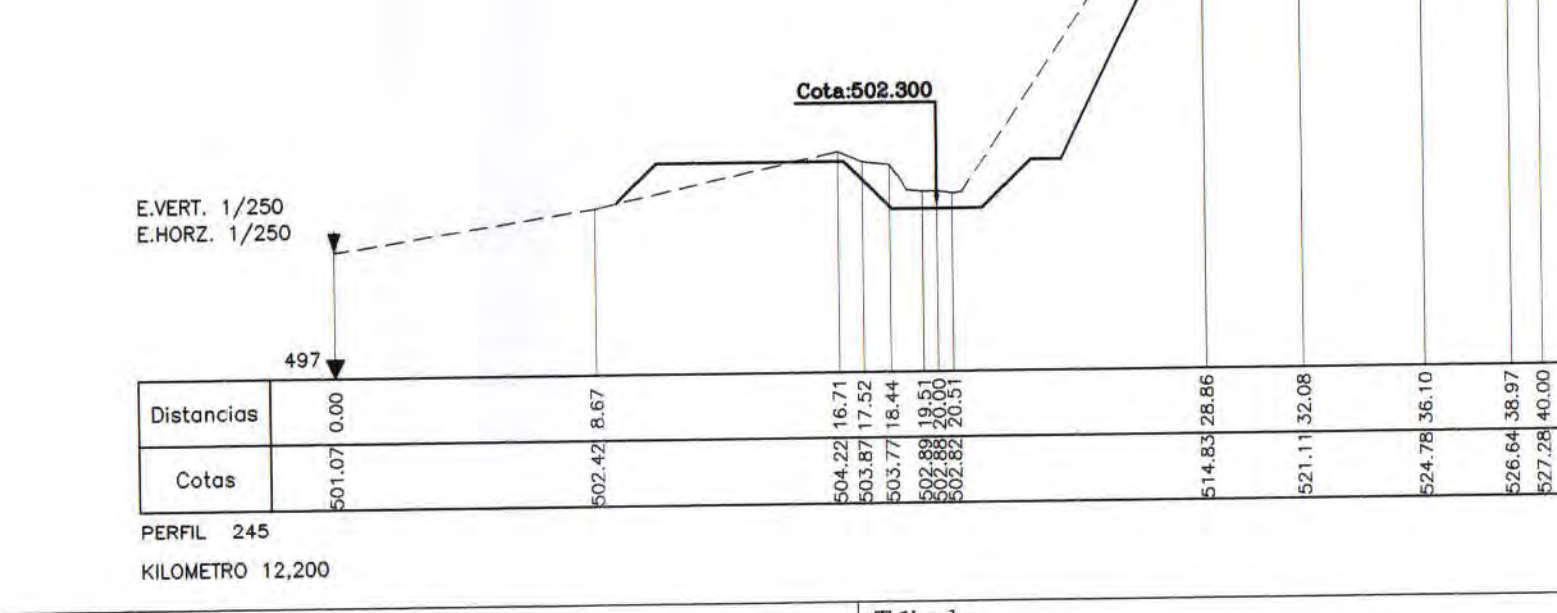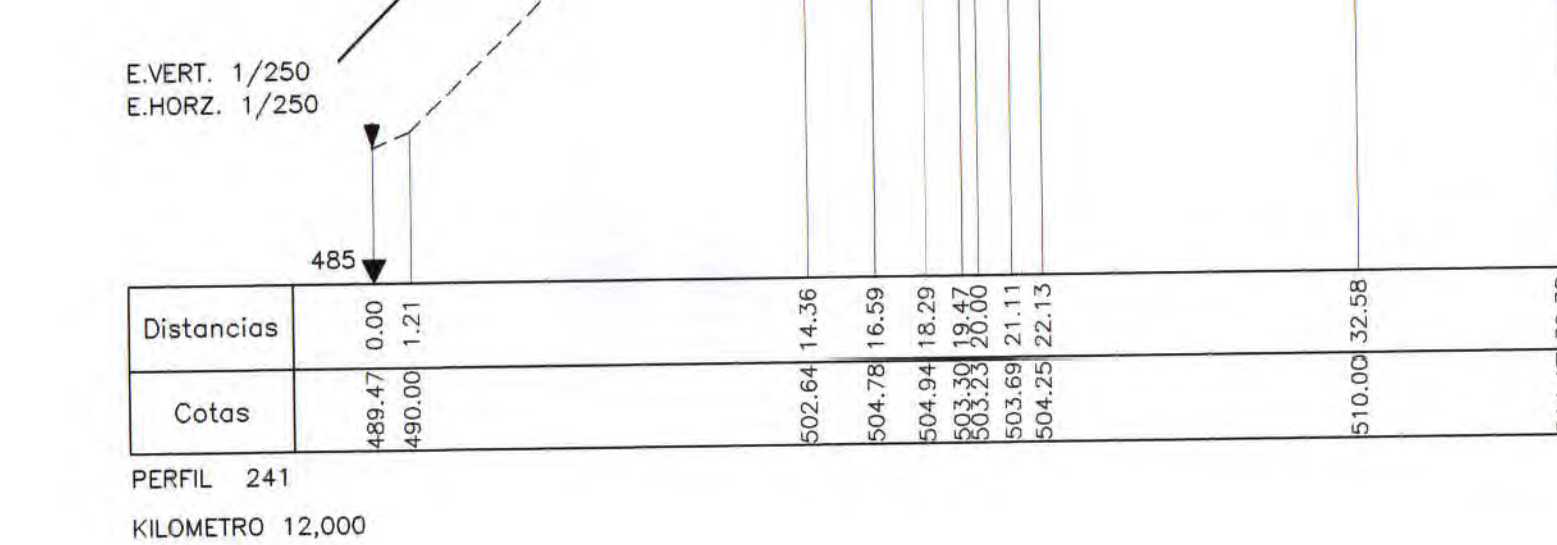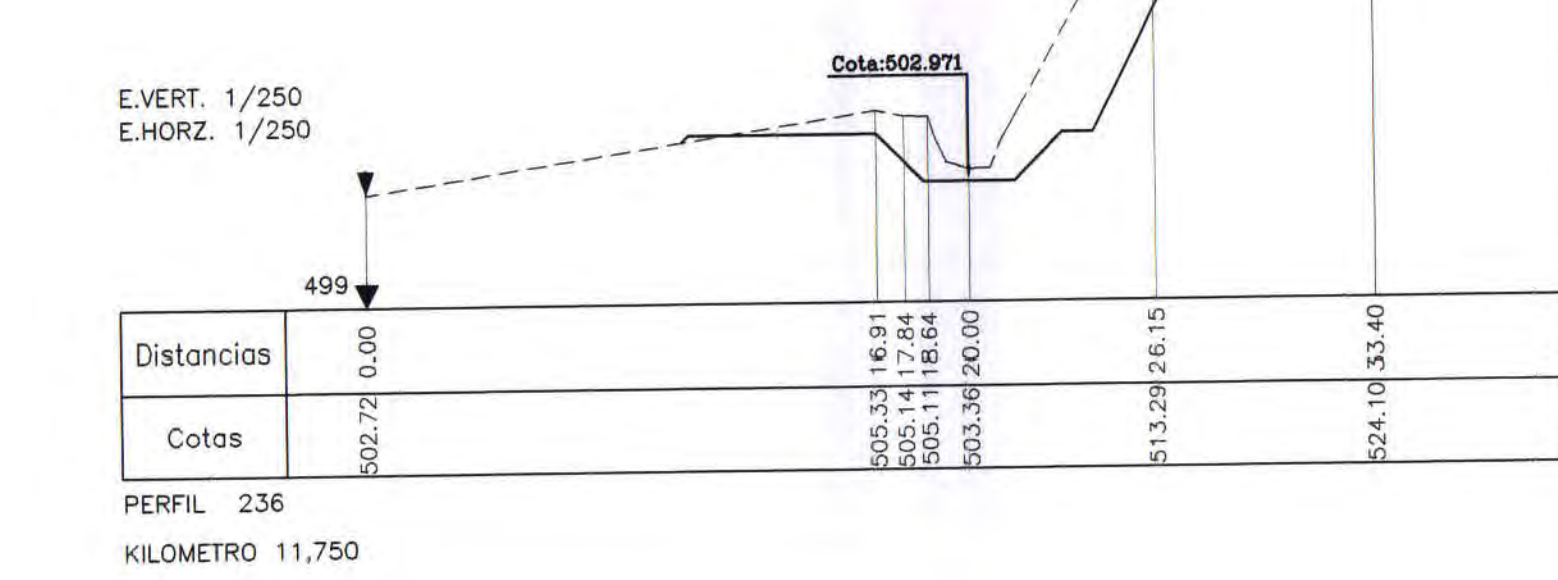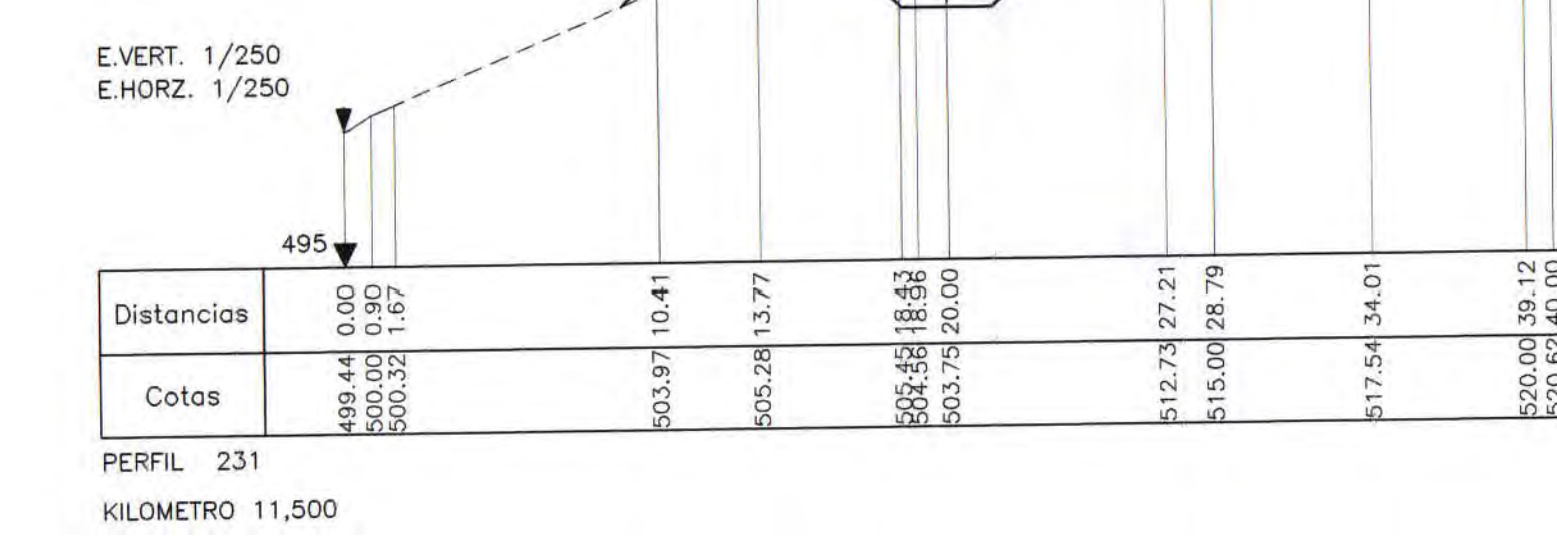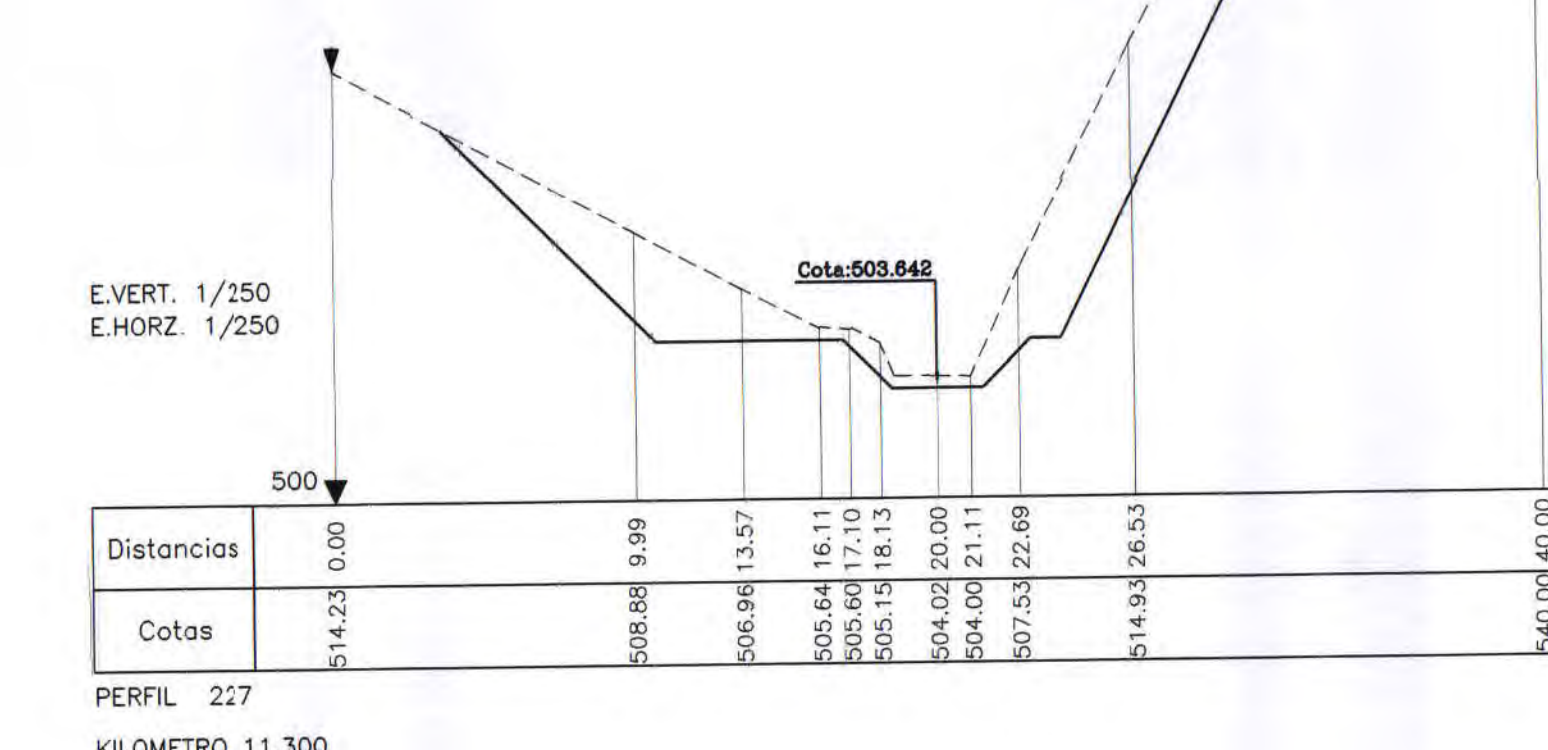

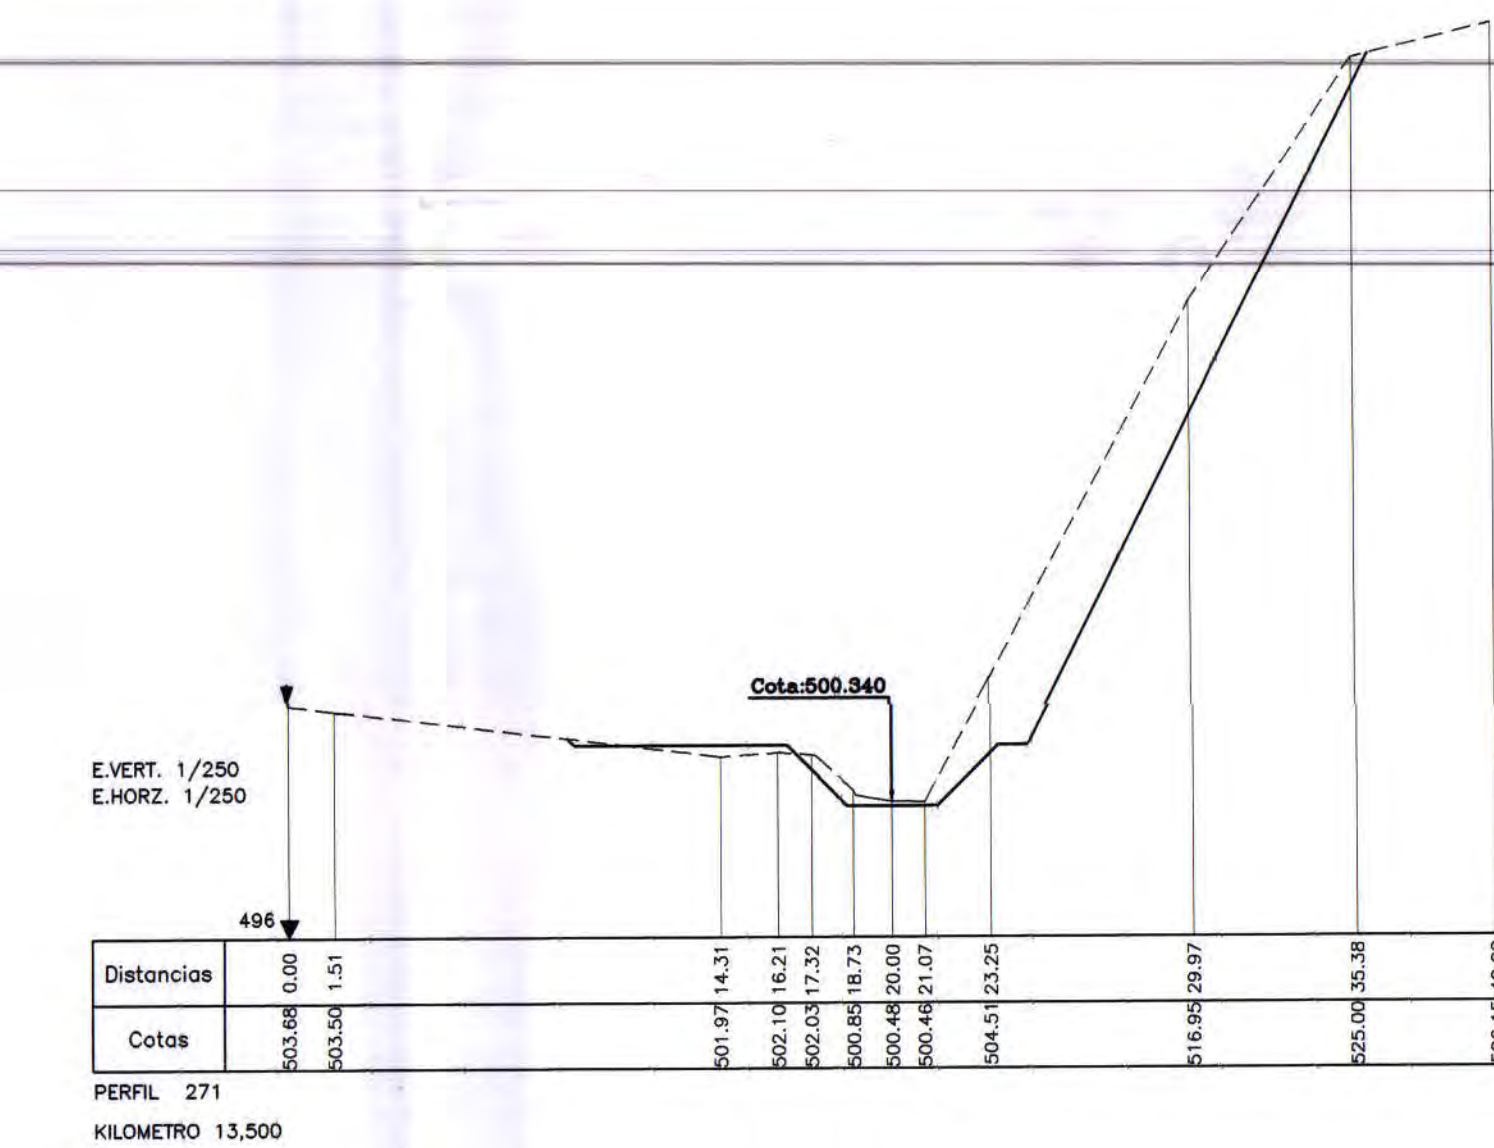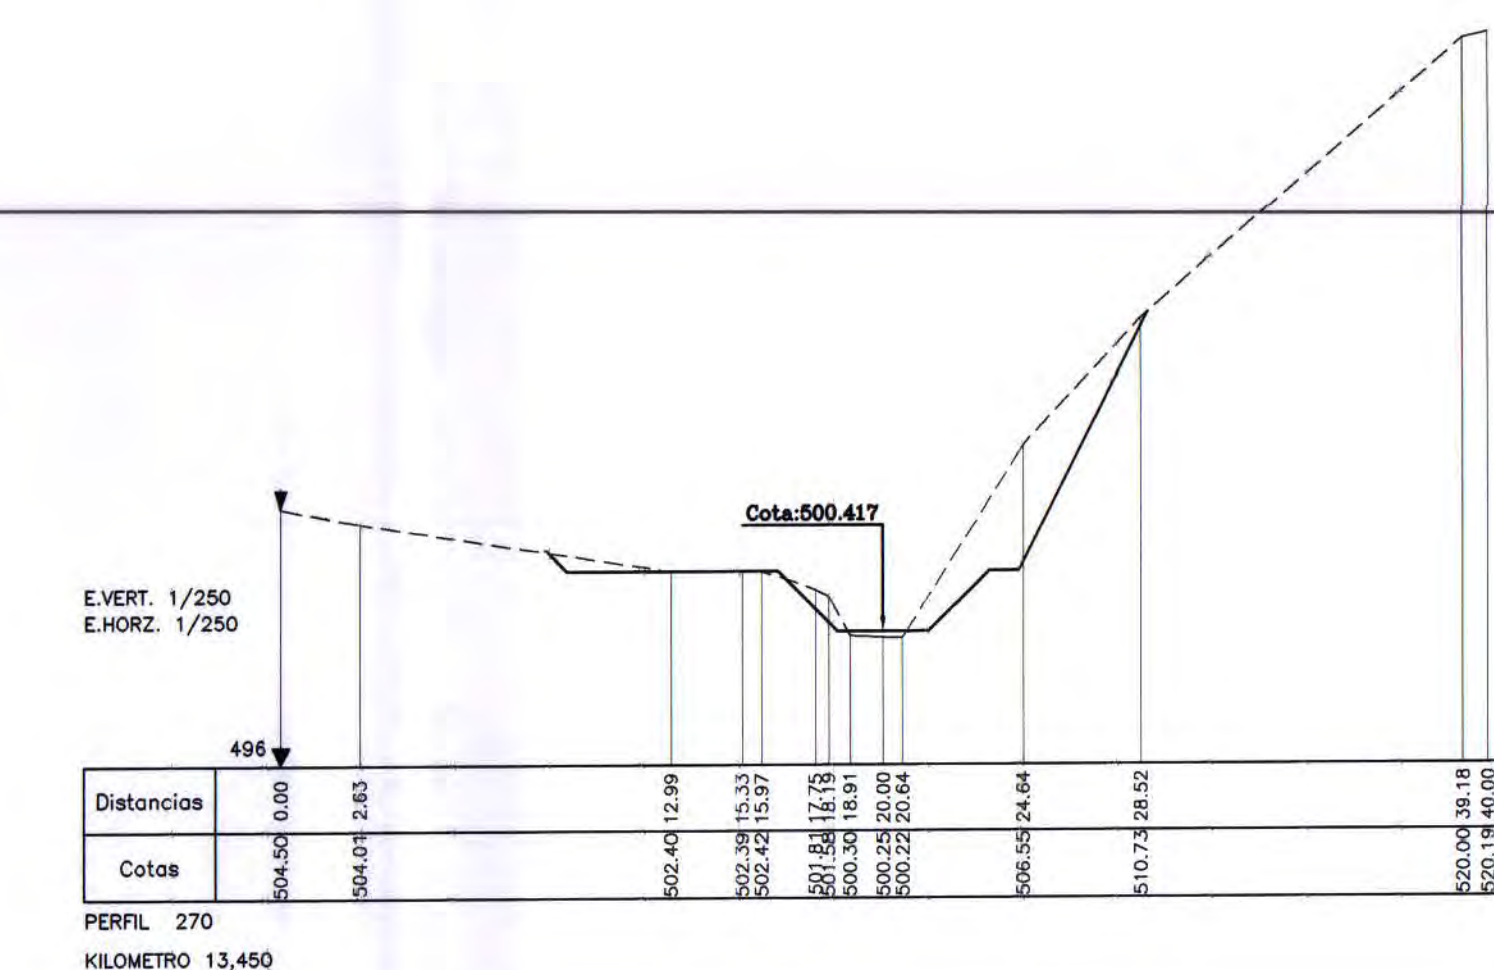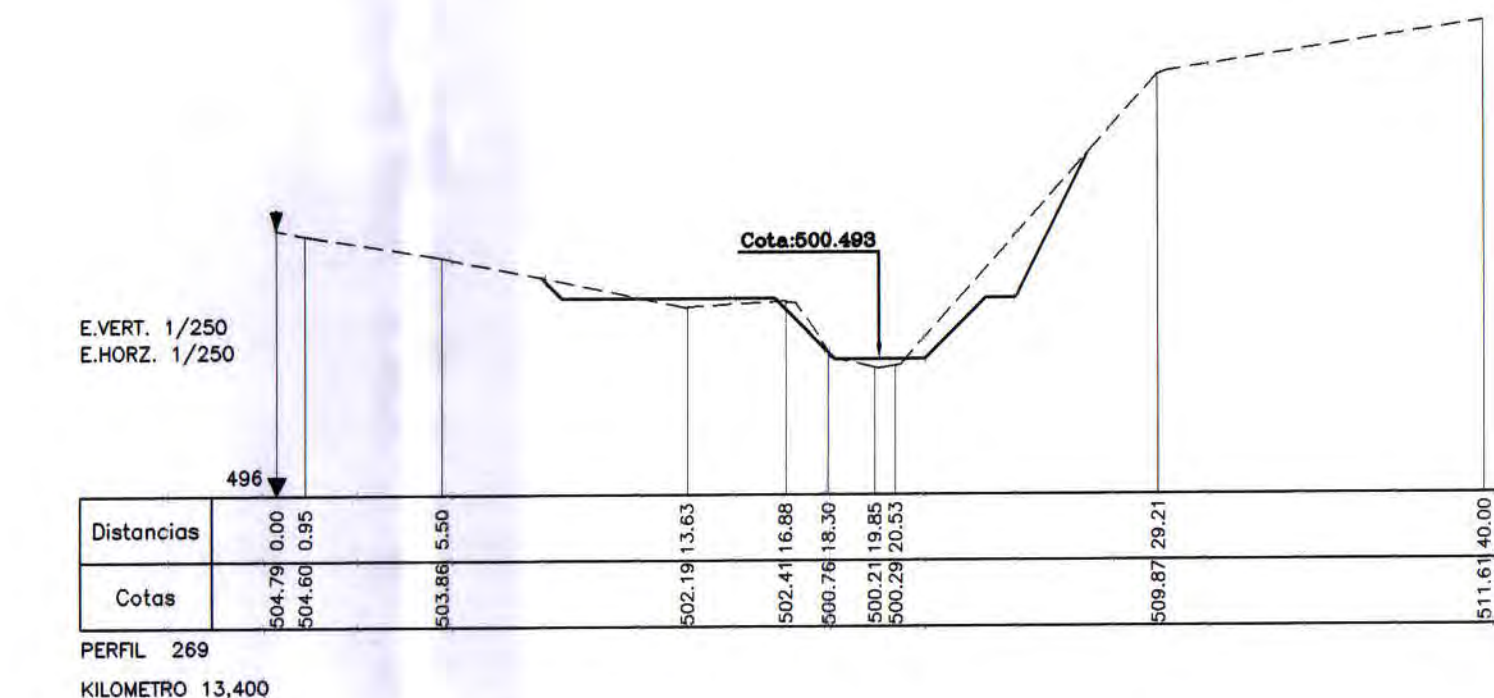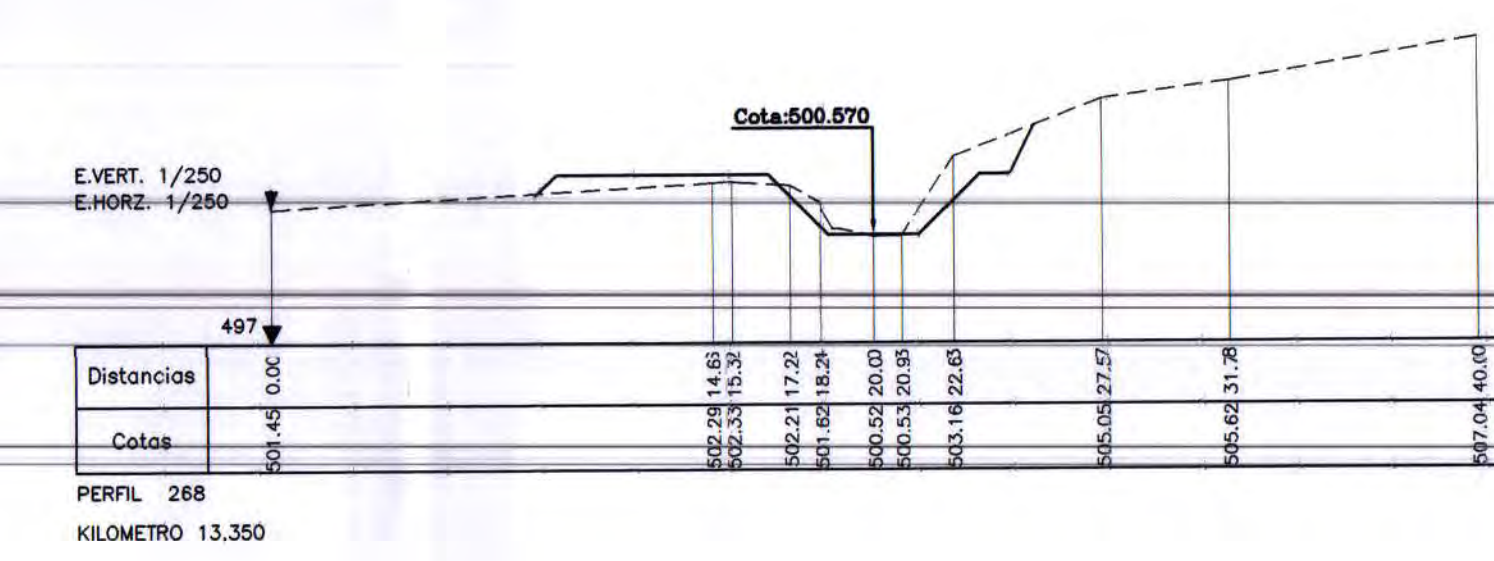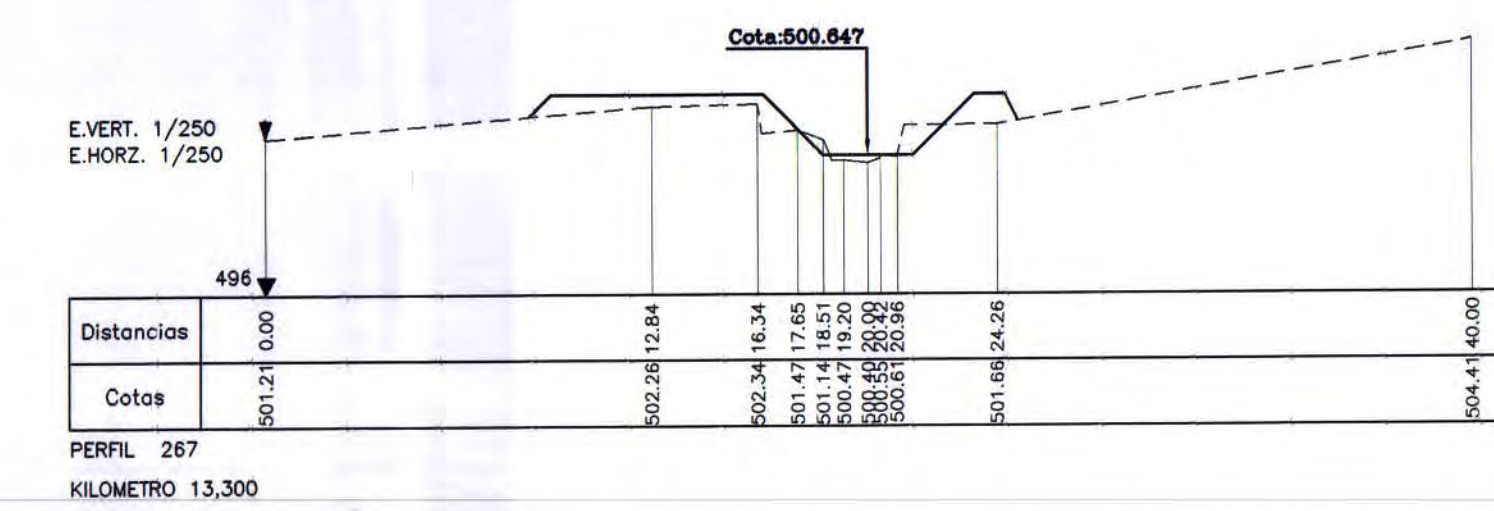

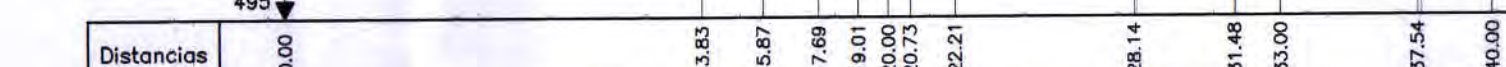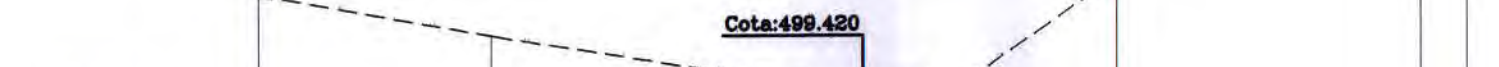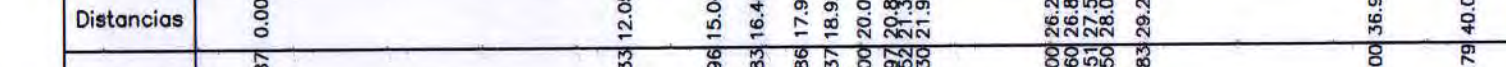

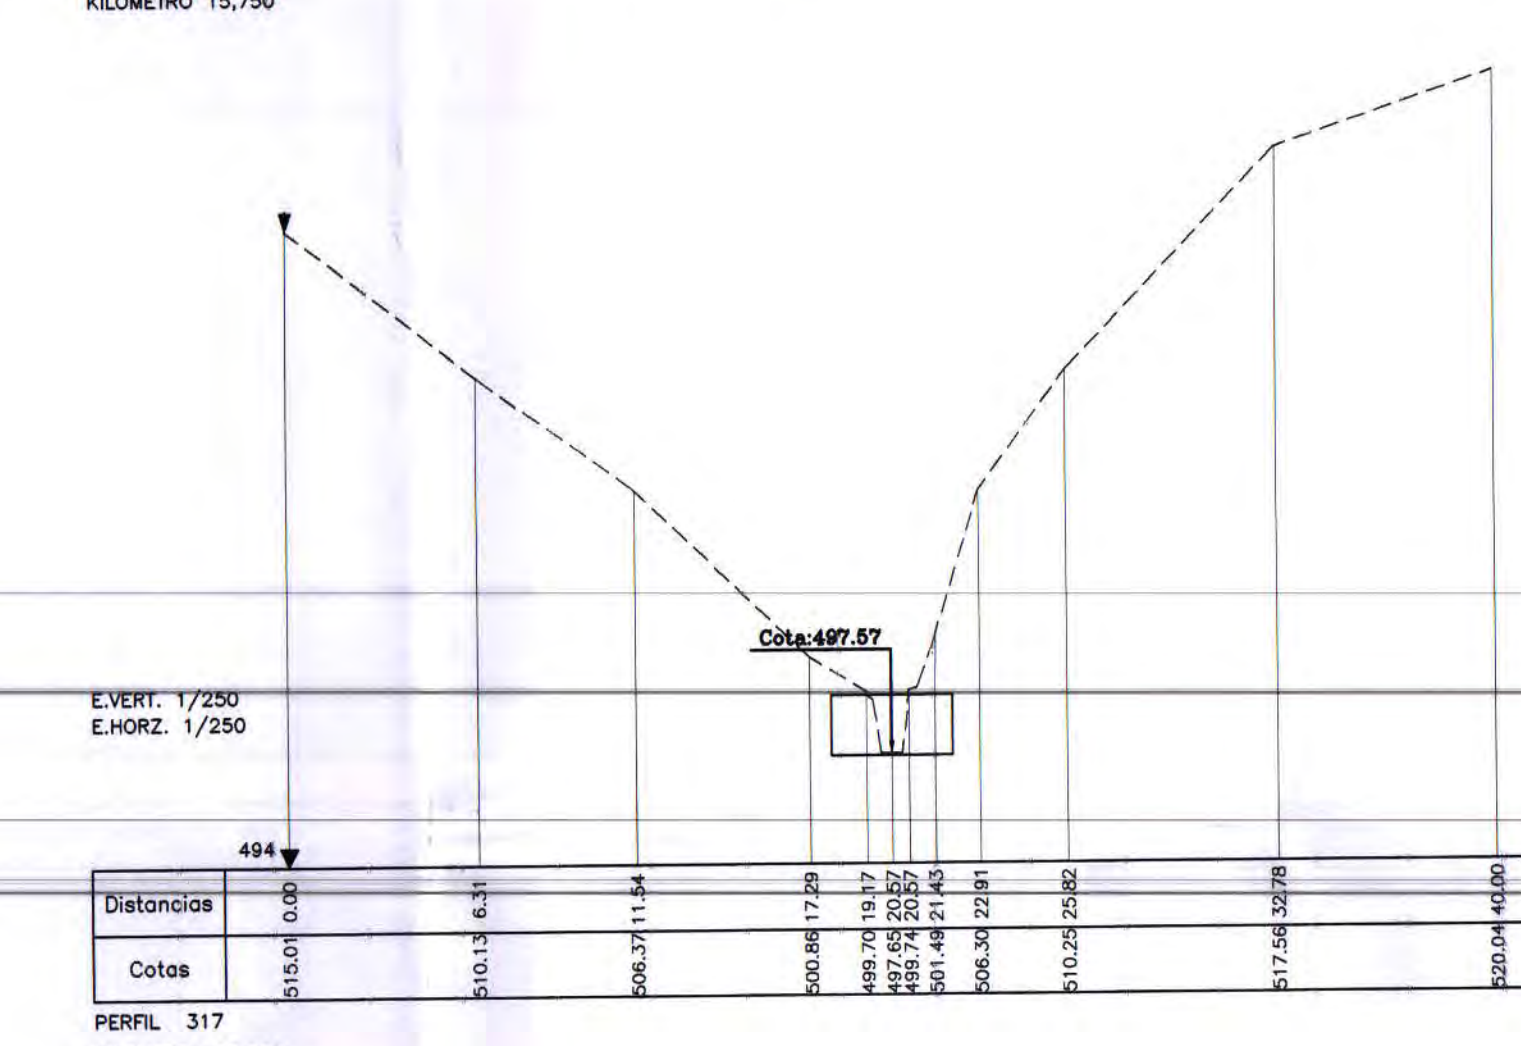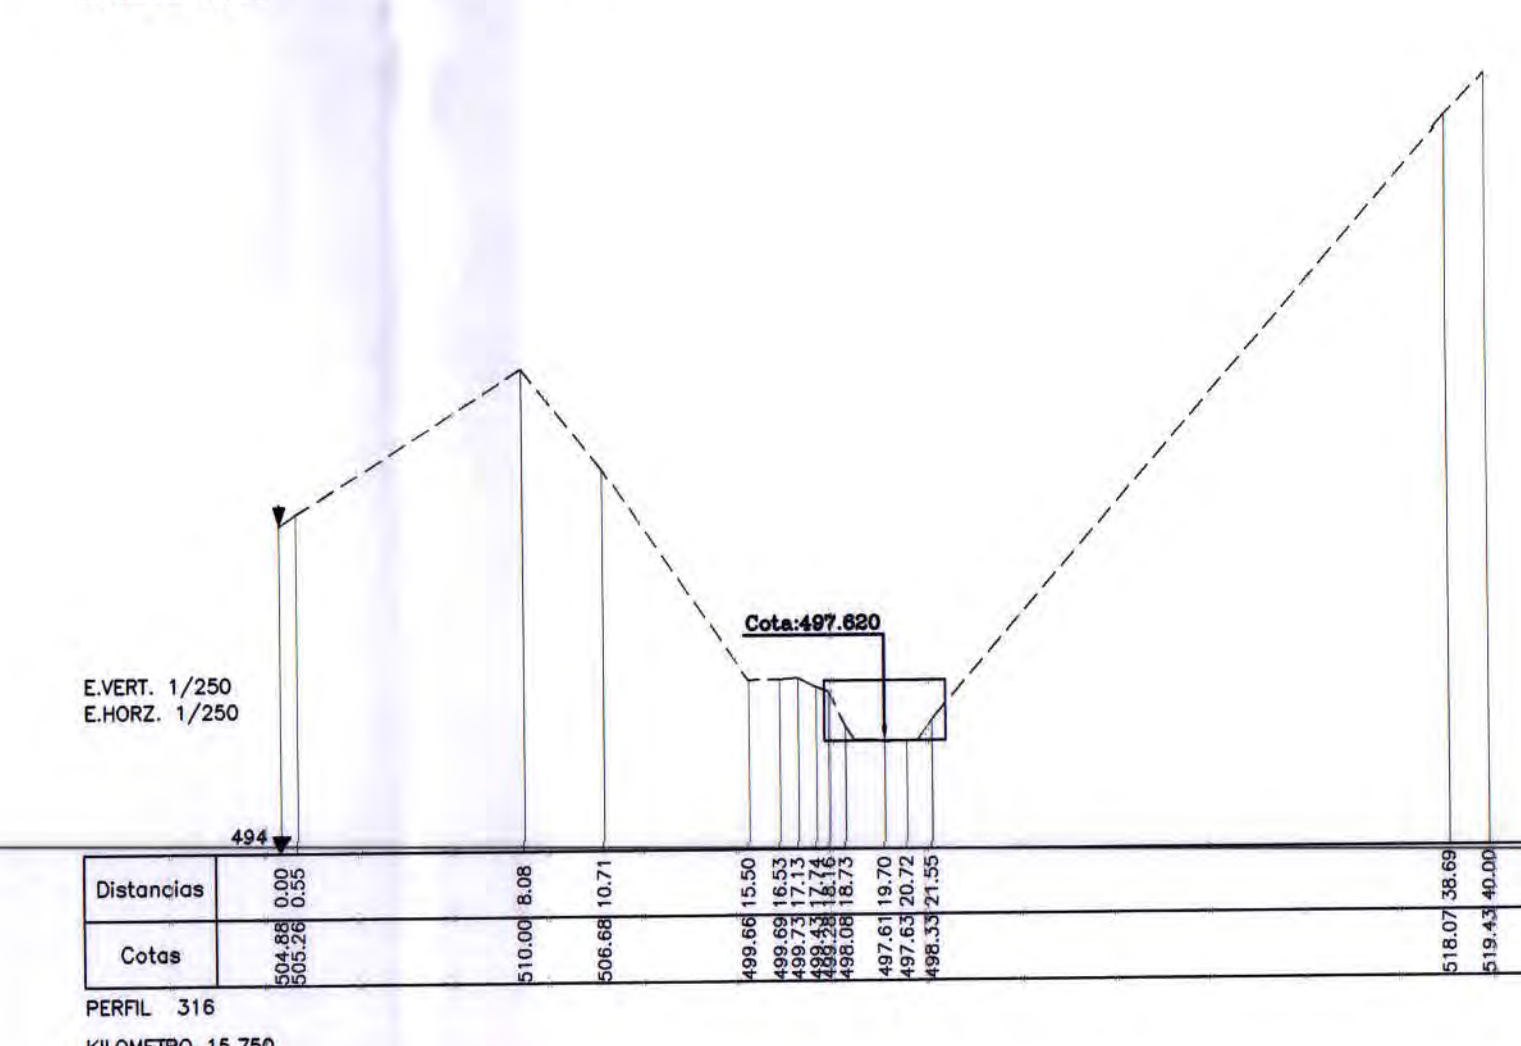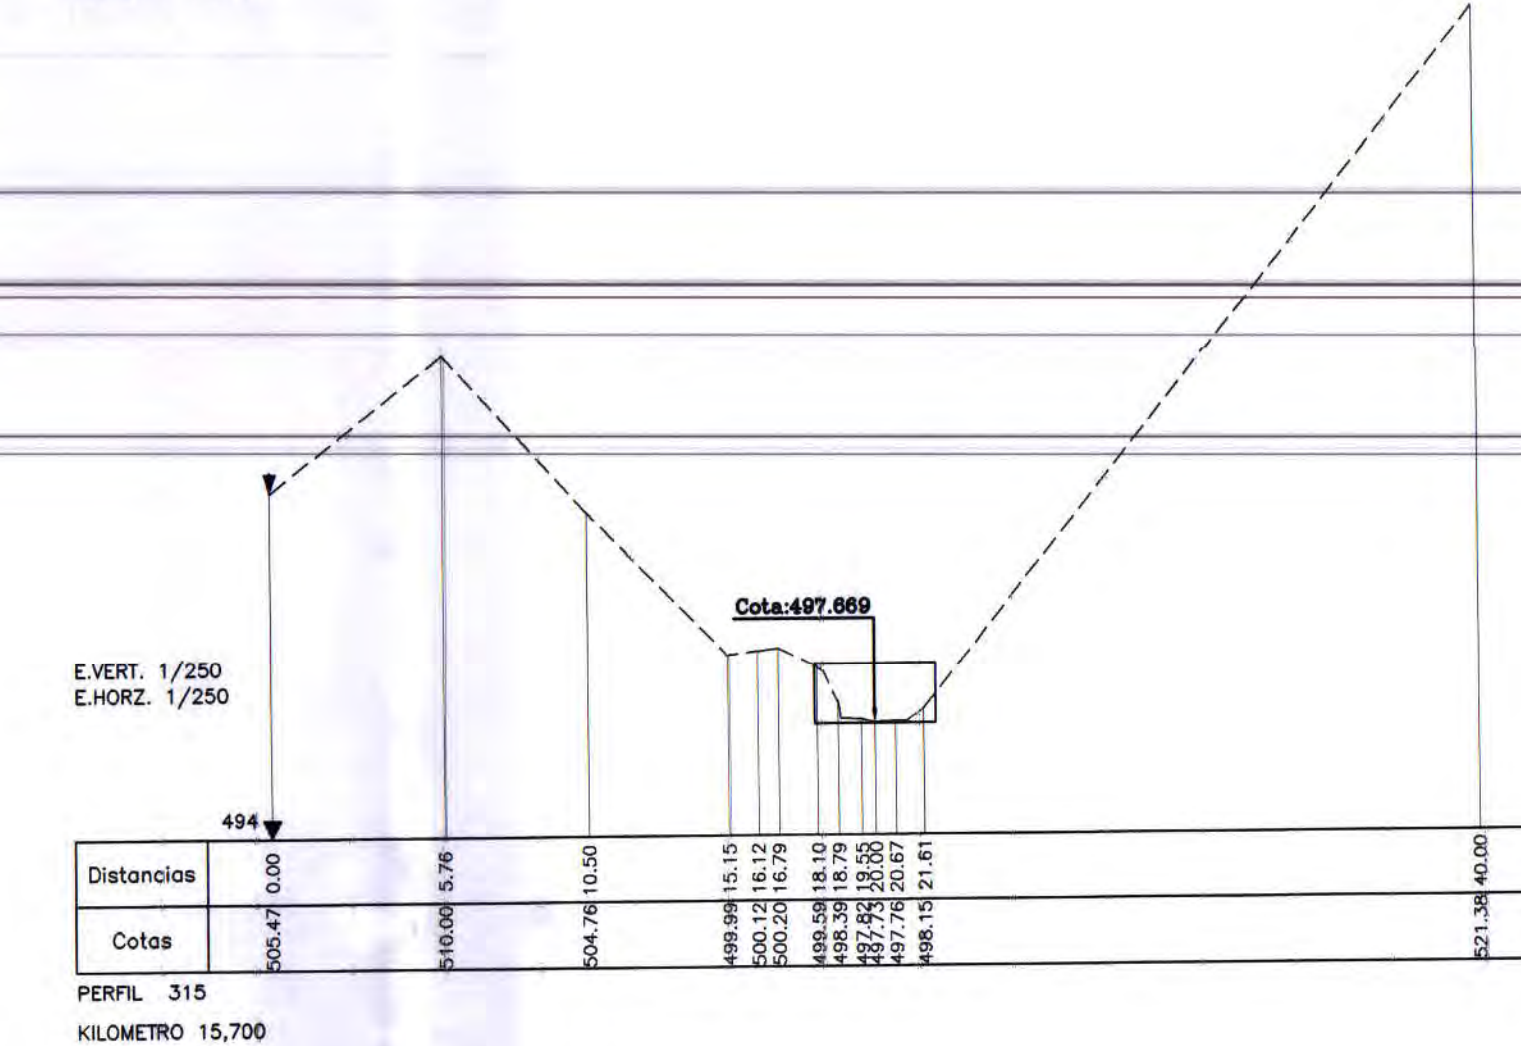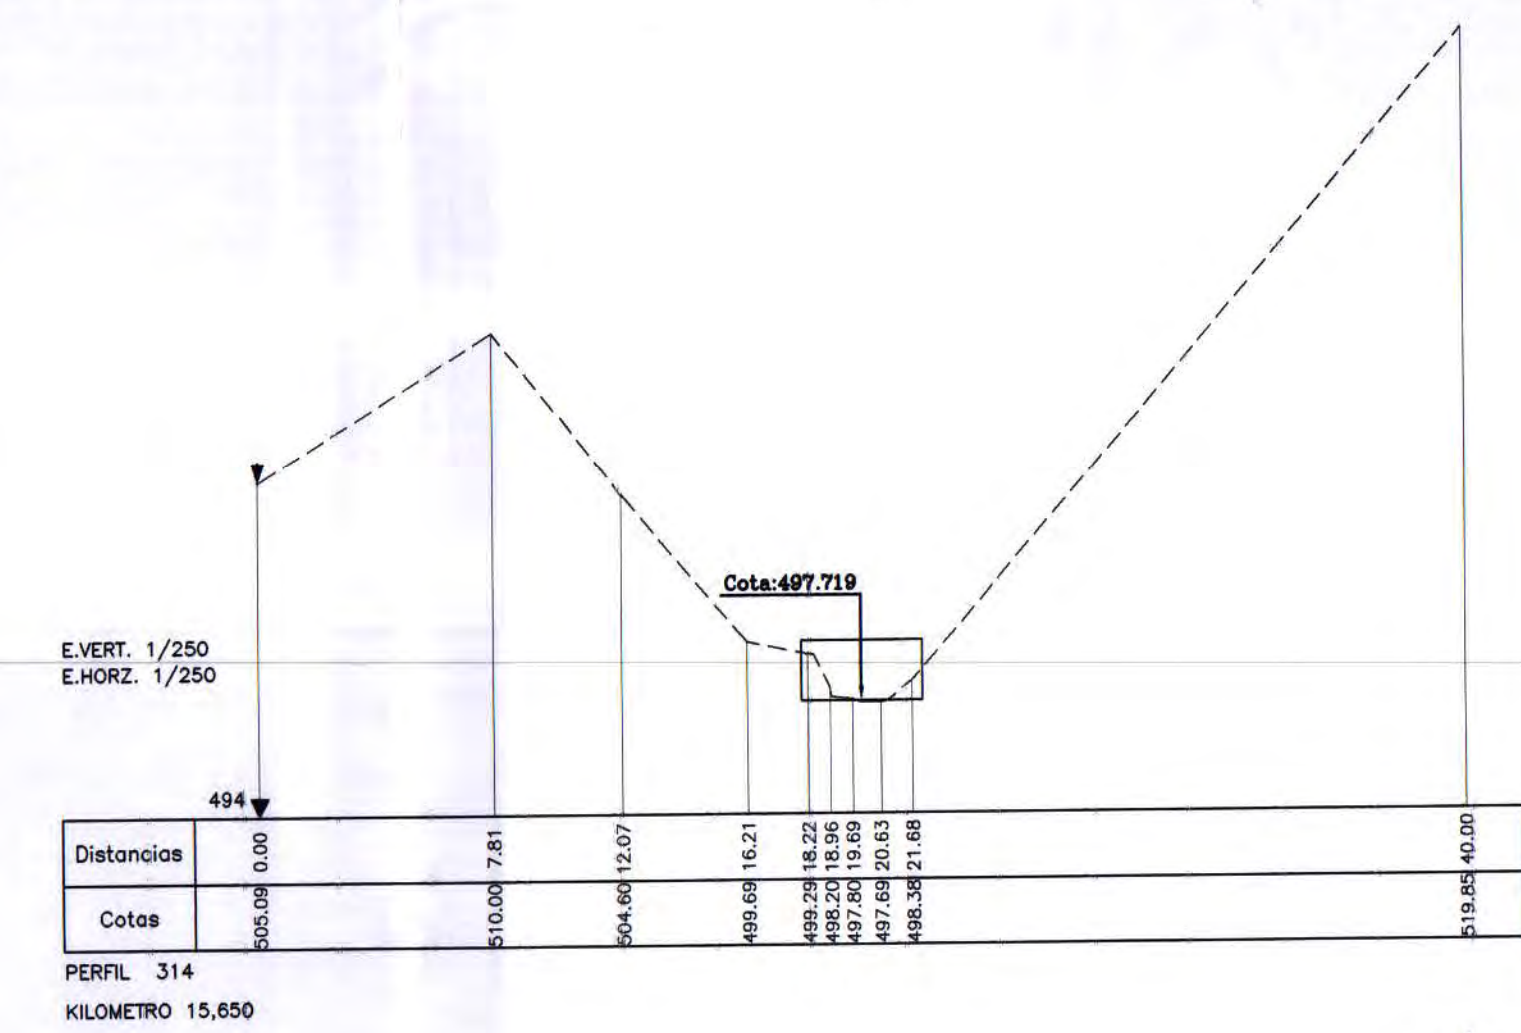

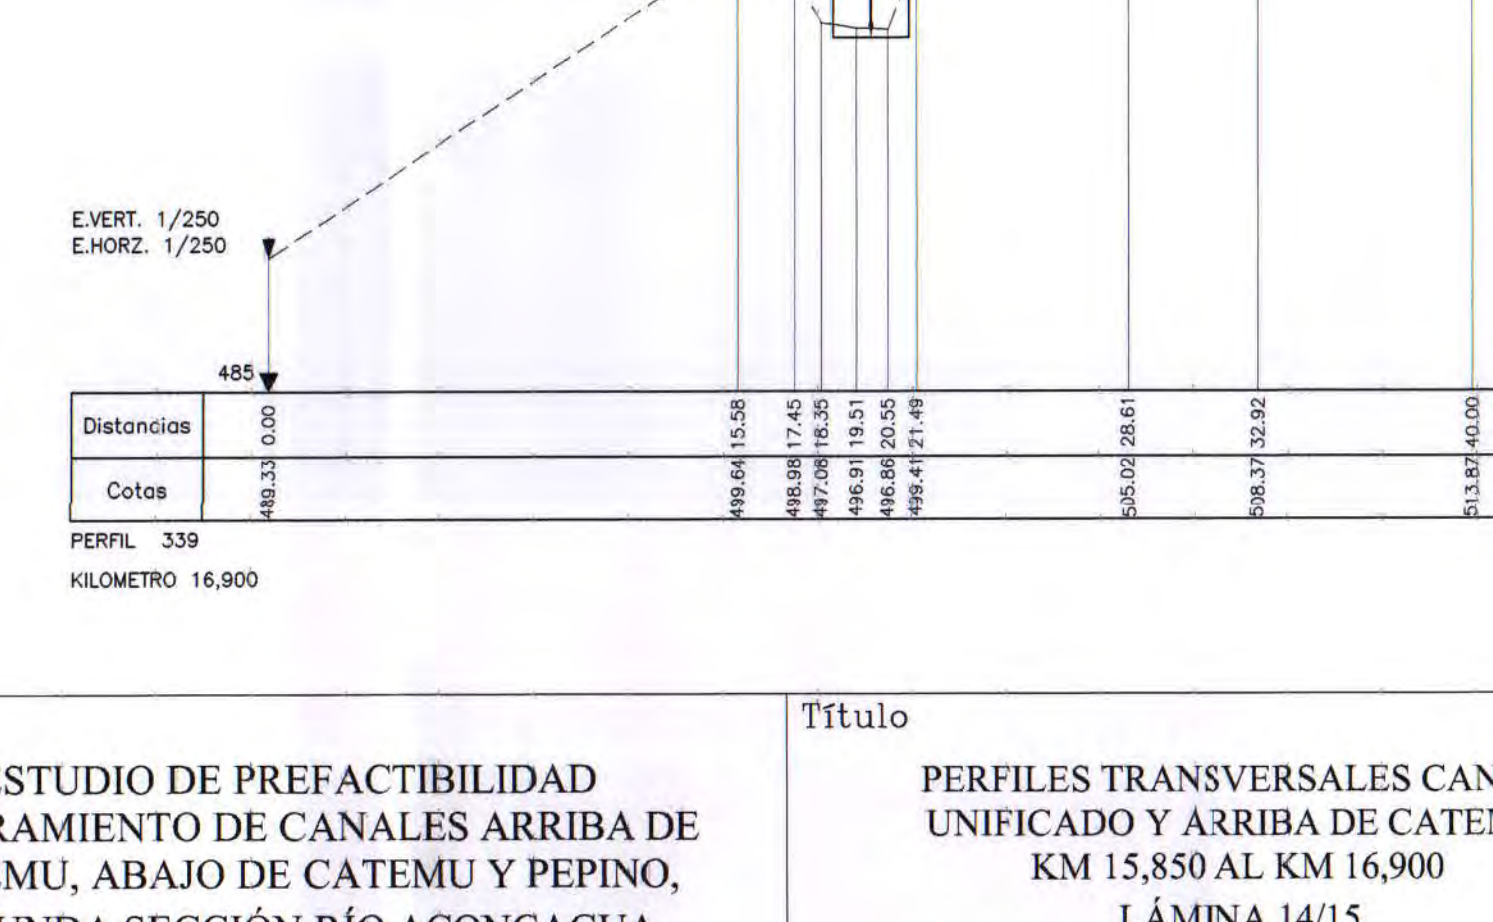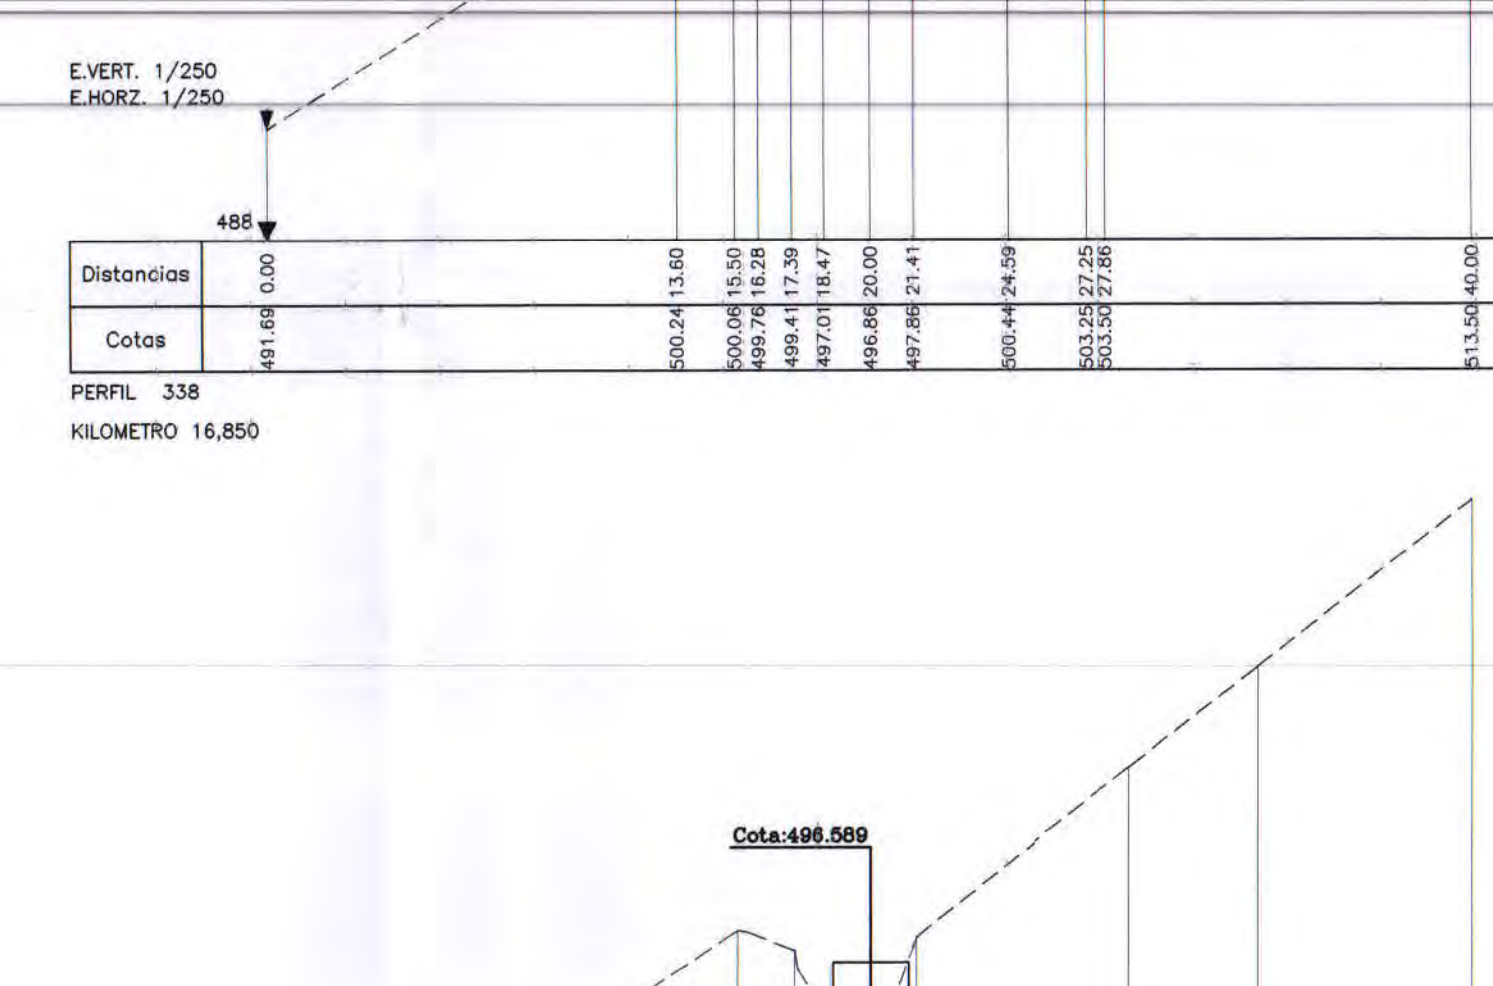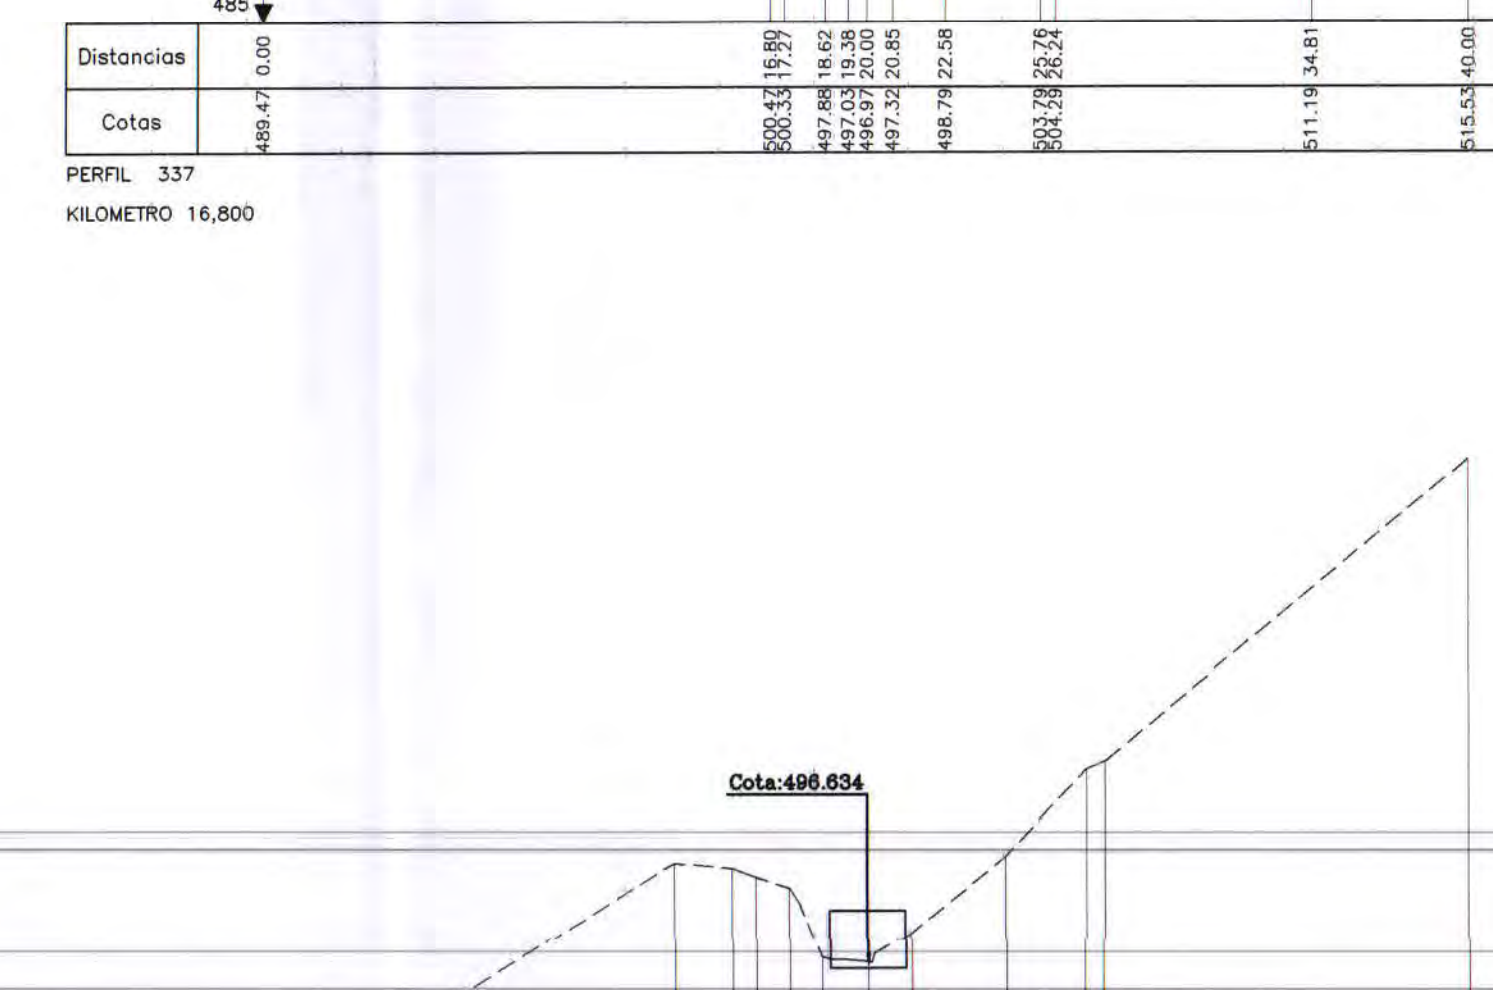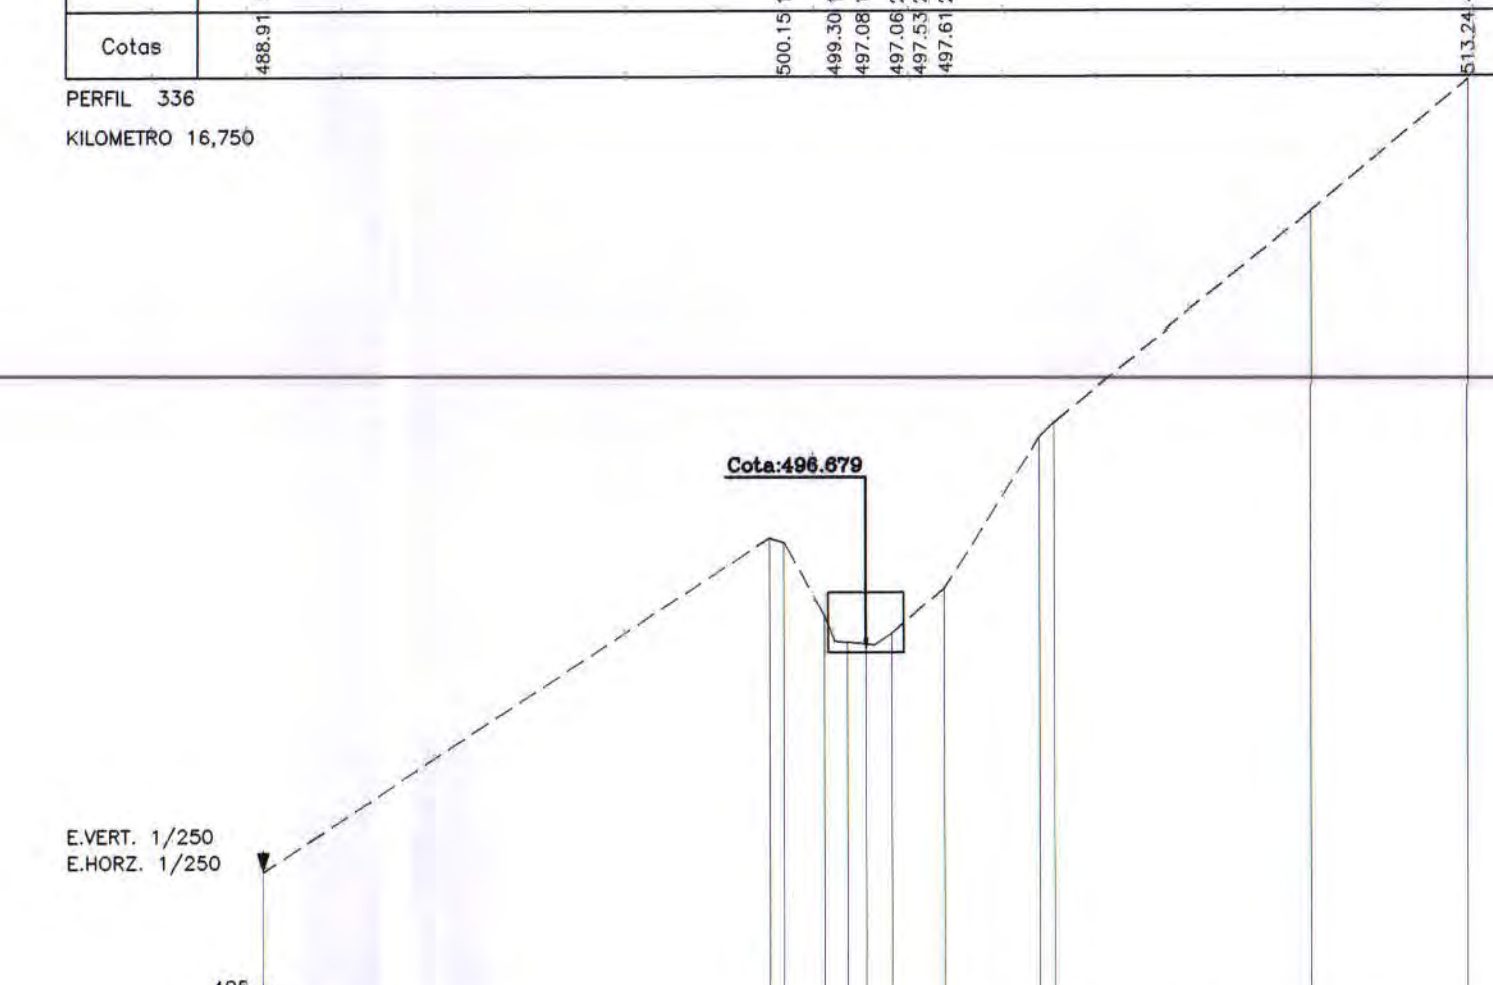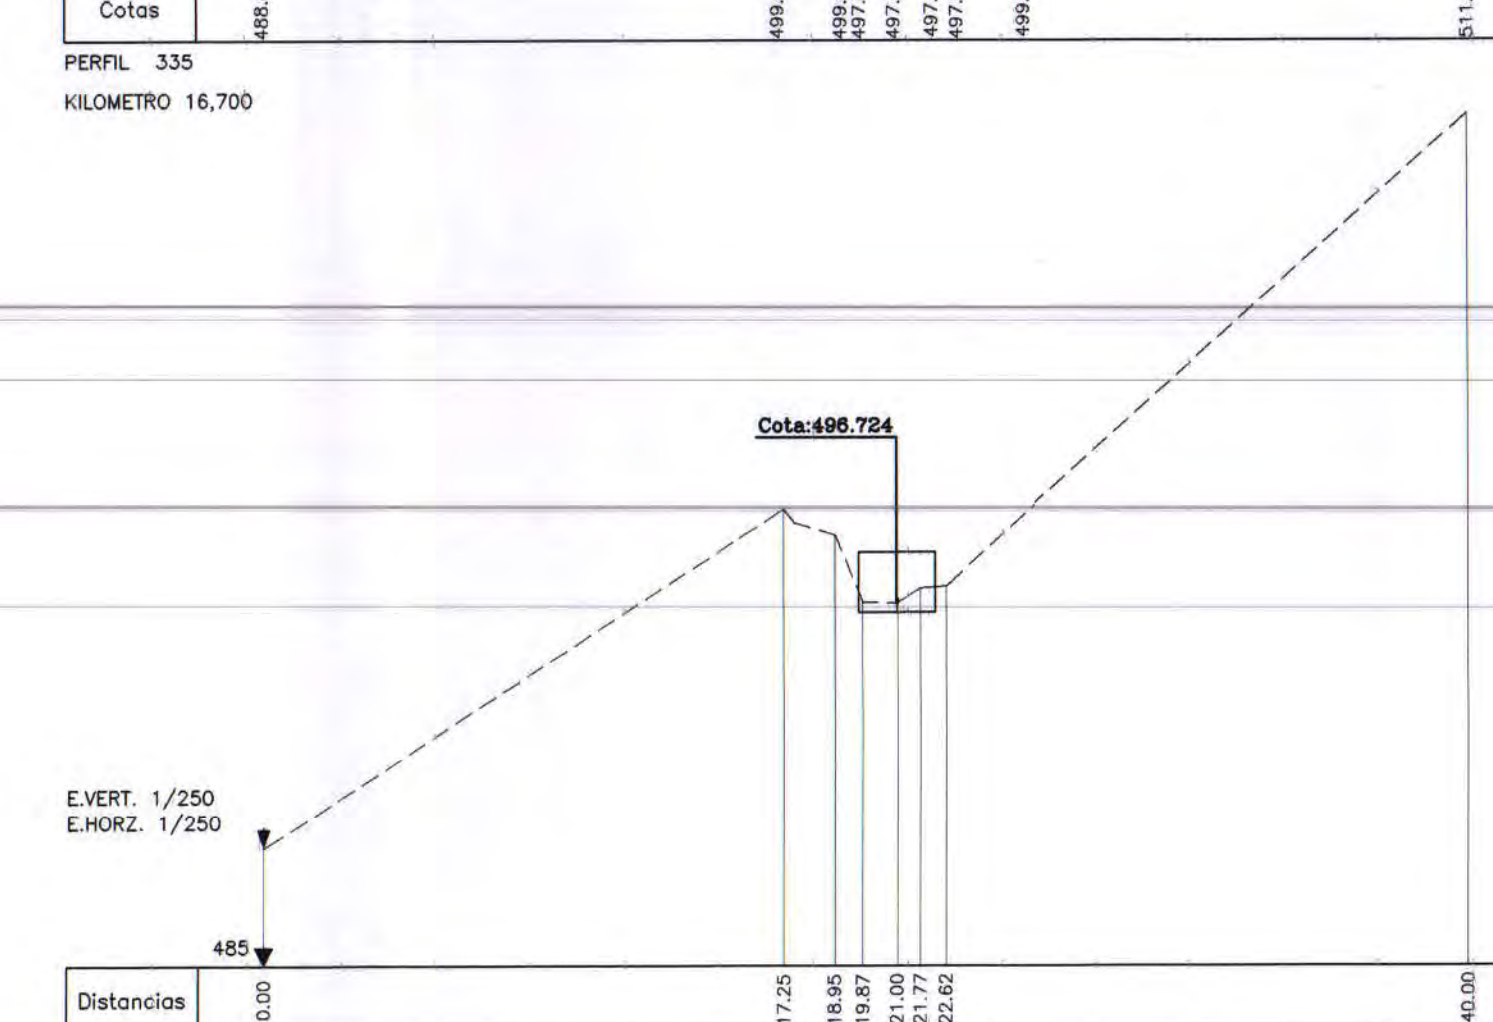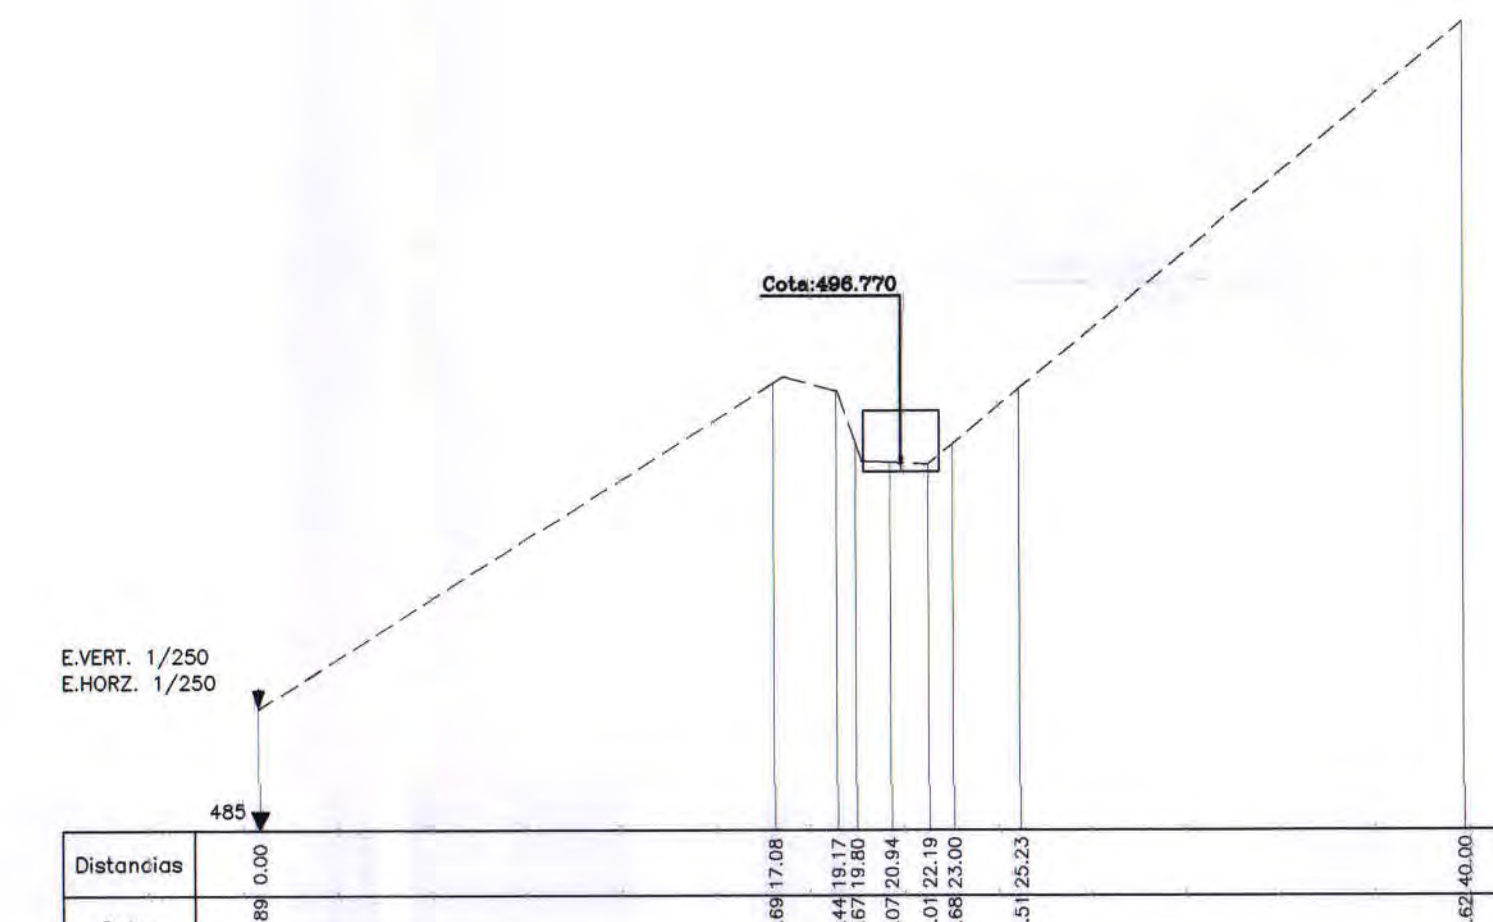








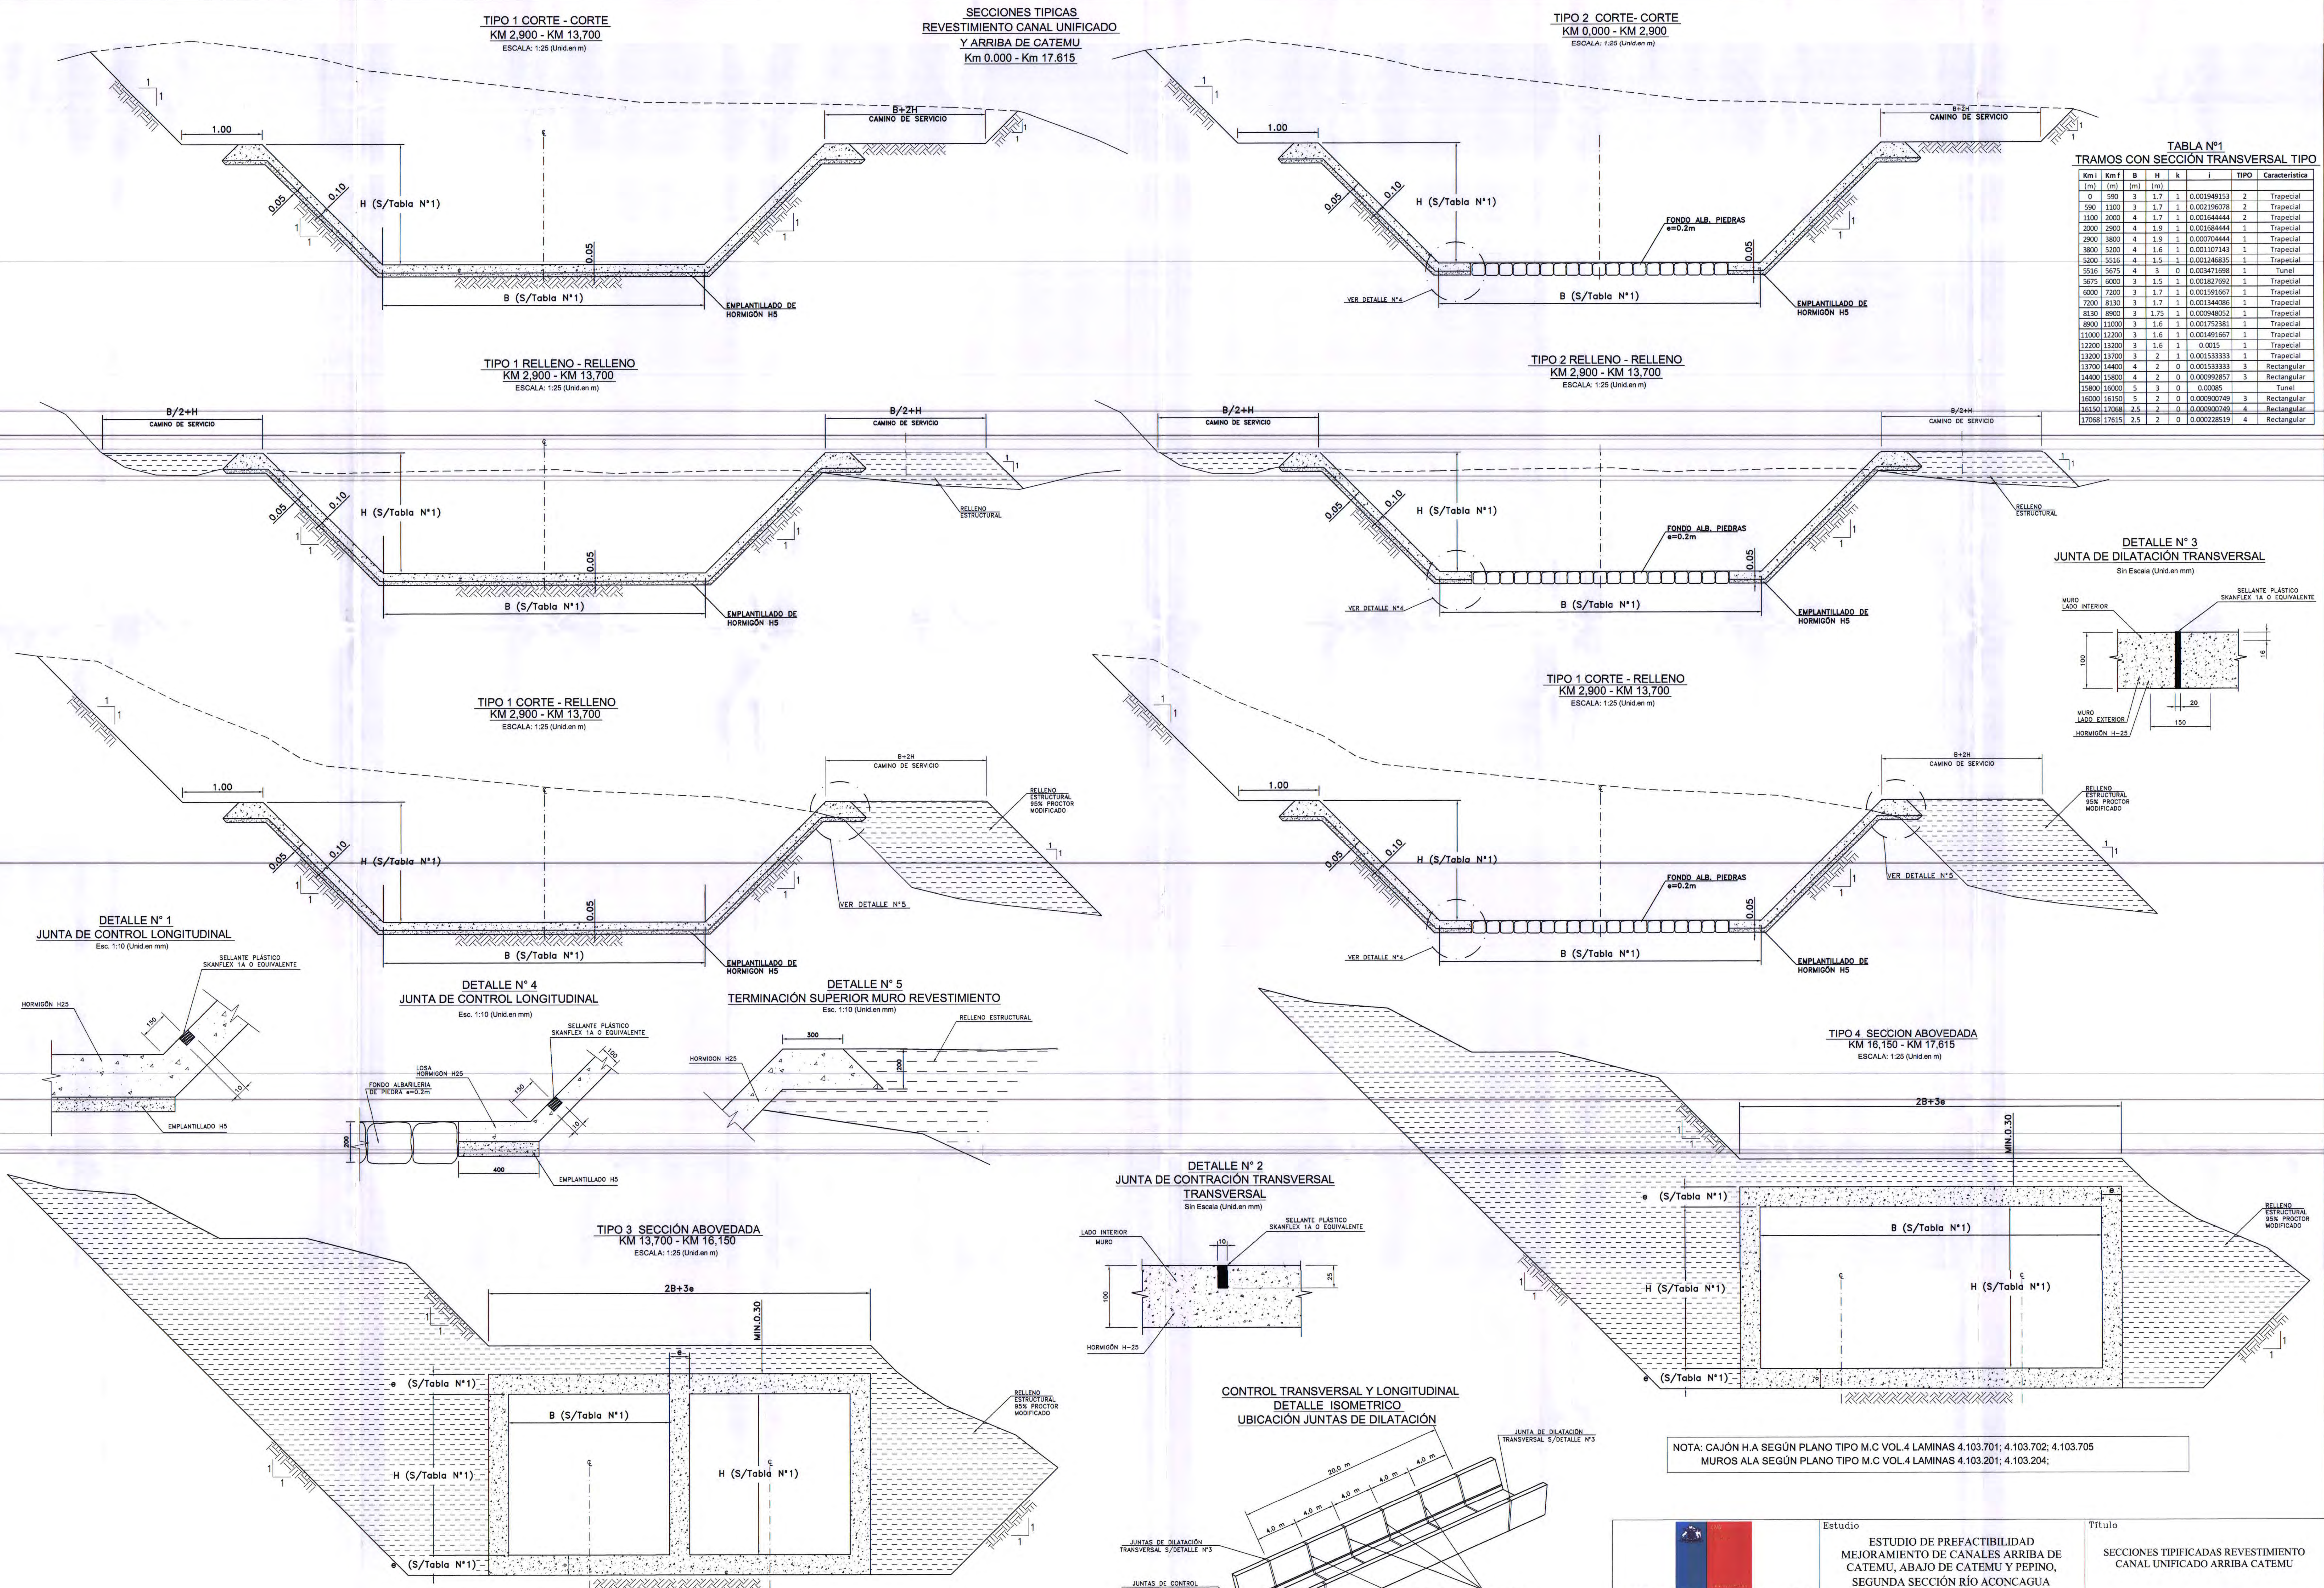


Tabla N°1
TRAMOS CON SECCIÓN TRANSVERSAL TIPO

Km.1 (m)	Km.2 (m)	B (m)	H (m)	k	l	TIPO	Característica
0	590	3	1.7	1	0.001949153	2	Trapezoidal
590	1100	3	1.7	1	0.002196078	2	Trapezoidal
1100	2000	4	1.7	1	0.001844444	2	Trapezoidal
2000	2900	4	1.9	1	0.001844444	1	Trapezoidal
2900	3800	4	1.9	1	0.00704444	1	Trapezoidal
3800	5200	4	1.6	1	0.001107143	1	Trapezoidal
5200	5516	4	1.5	1	0.001246835	1	Trapezoidal
5516	5675	4	3	0	0.000471698	1	Trapezoidal
5675	6000	3	1.5	1	0.001827692	1	Trapezoidal
6000	7200	3	1.7	1	0.001591667	1	Trapezoidal
7200	8130	3	1.7	1	0.001344086	1	Trapezoidal
8130	8900	3	1.75	1	0.005948052	1	Trapezoidal
8900	11000	3	1.6	1	0.001753381	1	Trapezoidal
11000	12200	3	1.6	1	0.001491667	1	Trapezoidal
12200	13200	3	1.6	1	0.0015	1	Trapezoidal
13200	13700	3	2	1	0.001533333	1	Trapezoidal
13700	14400	4	2	0	0.001533333	3	Rectangular
14400	15800	4	2	0	0.000929297	3	Rectangular
15800	16000	5	3	0	0.00085	1	Trapezoidal
16000	16150	5	2	0	0.000900749	3	Rectangular
16150	17068	2.5	2	0	0.000900749	4	Rectangular
17068	17615	2.5	2	0	0.000228519	4	Rectangular

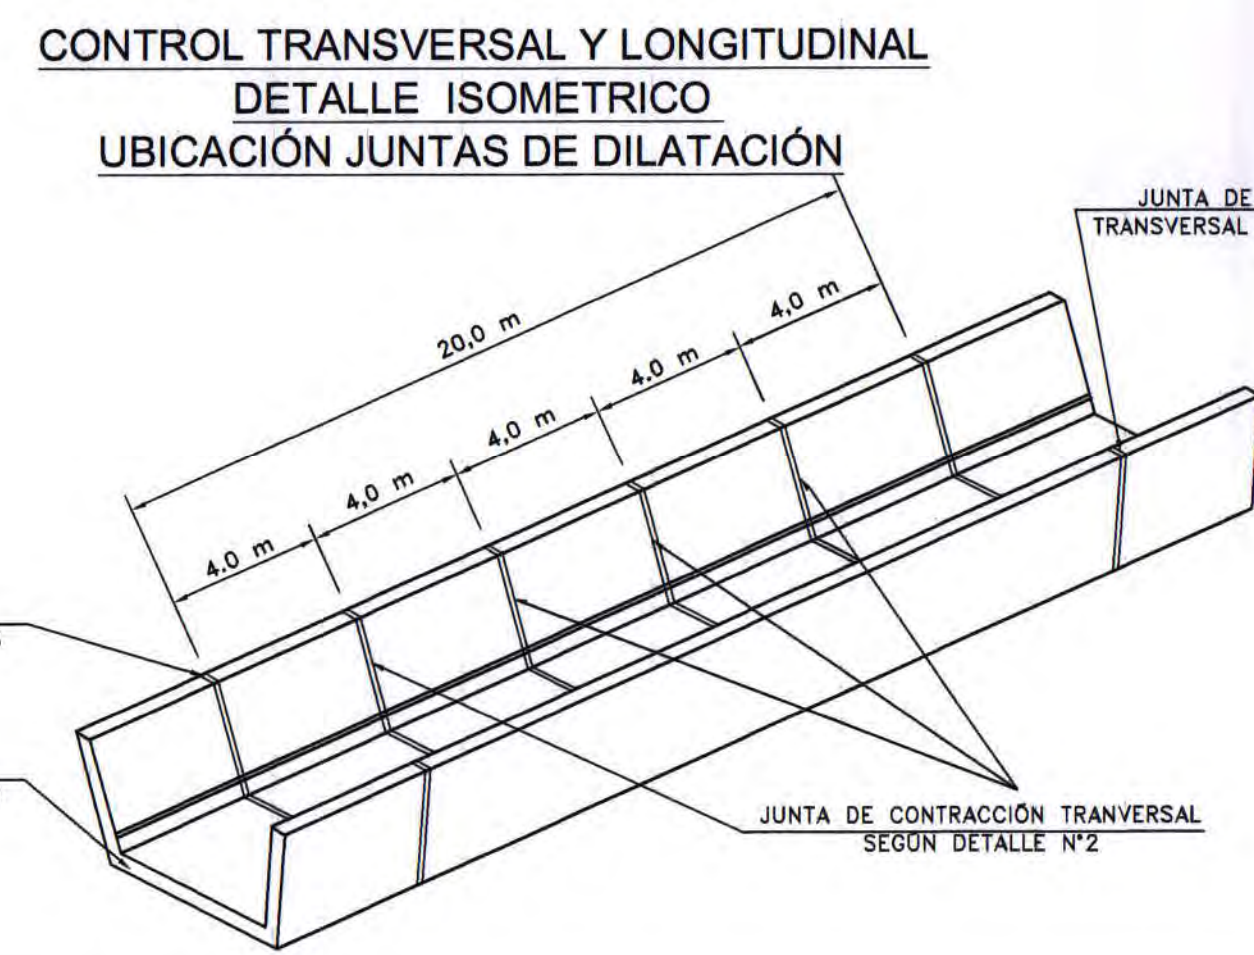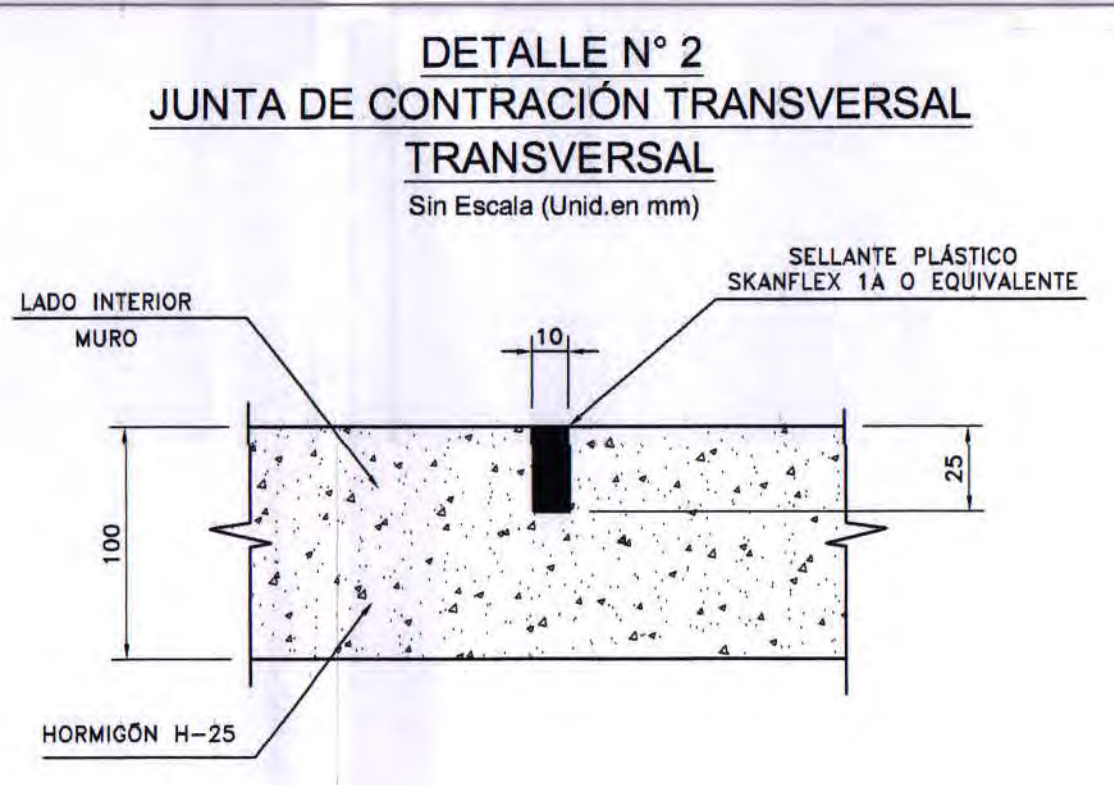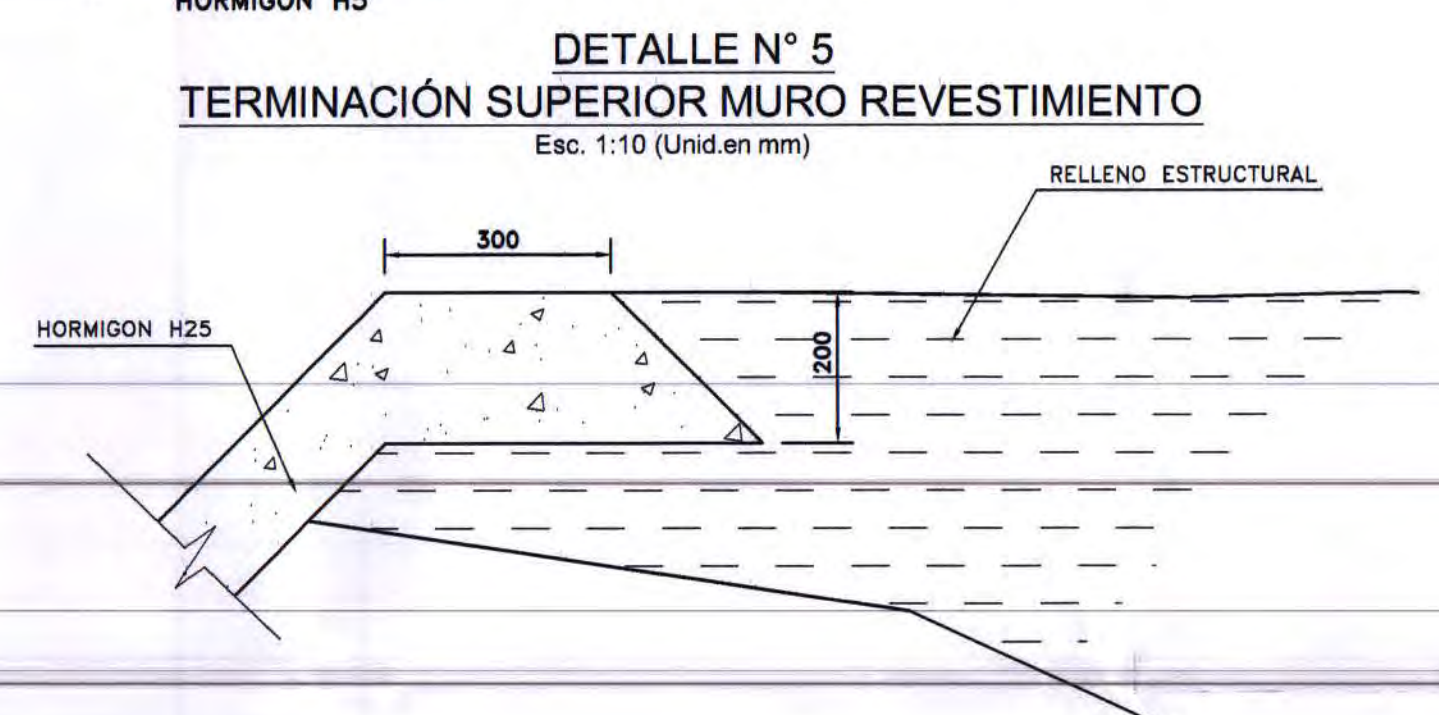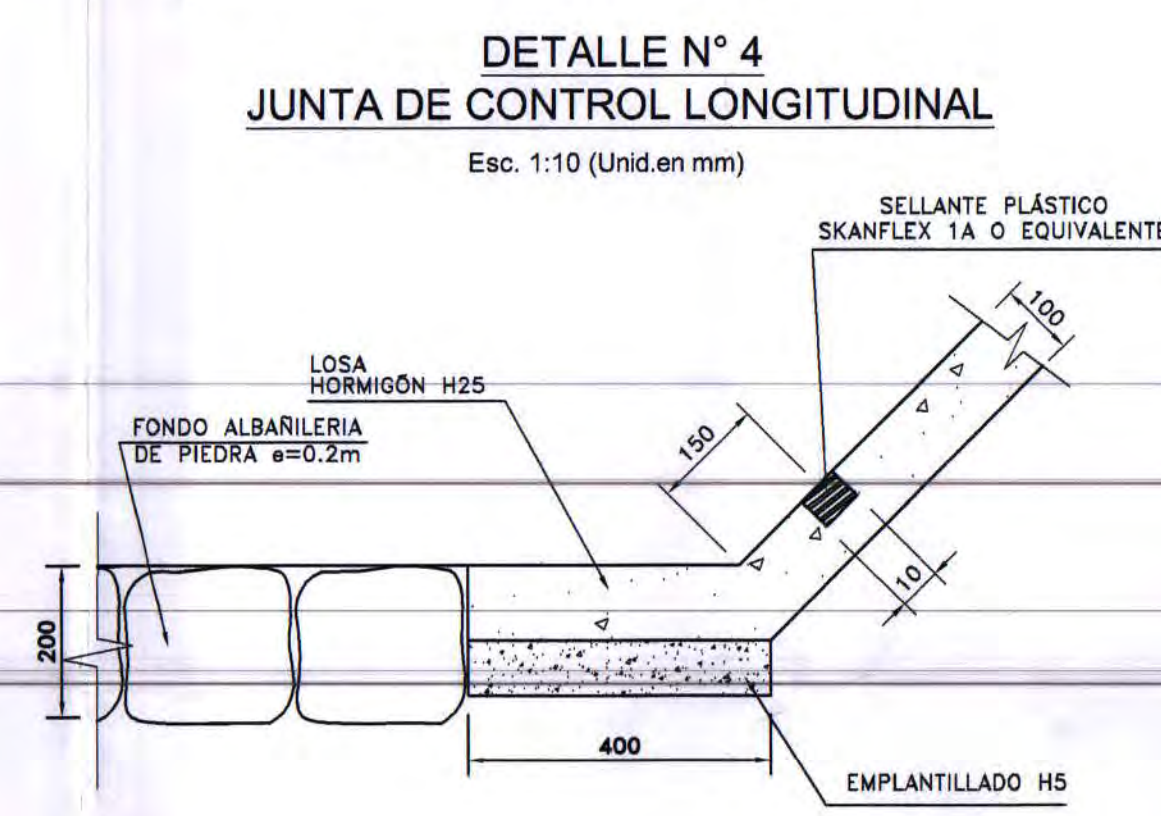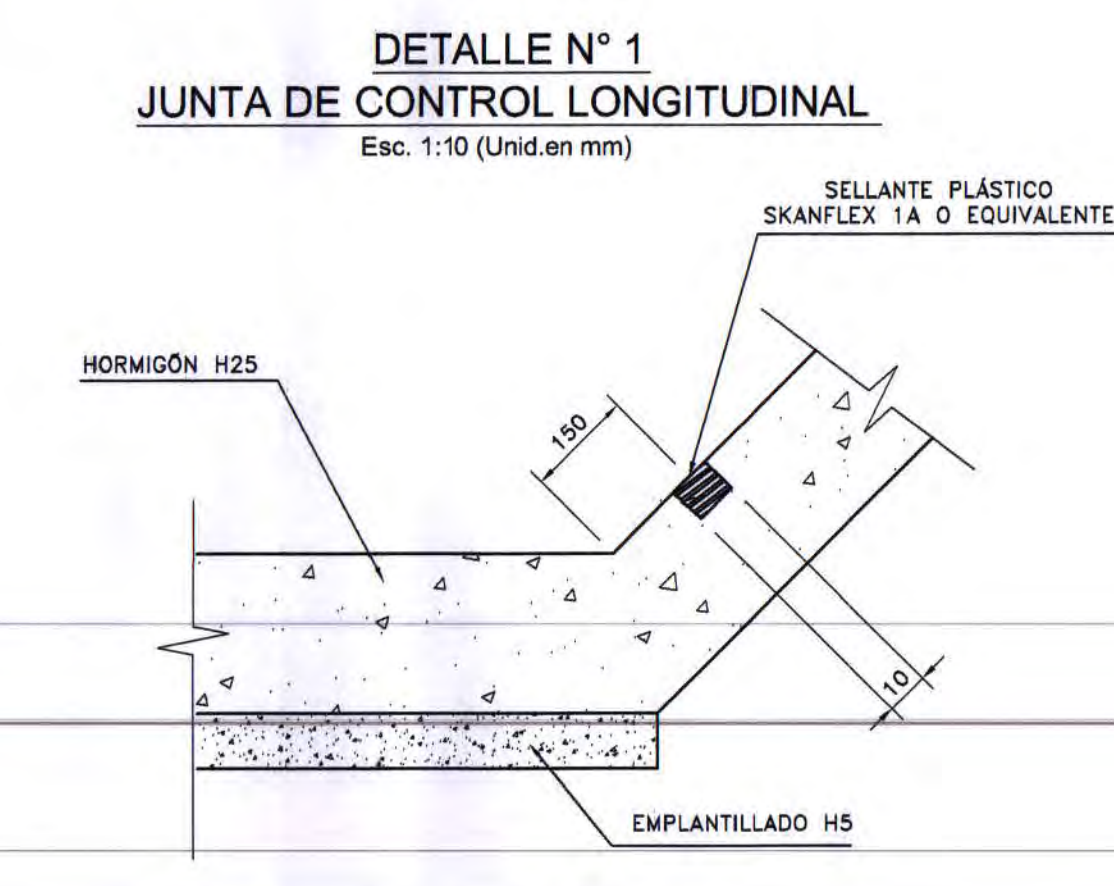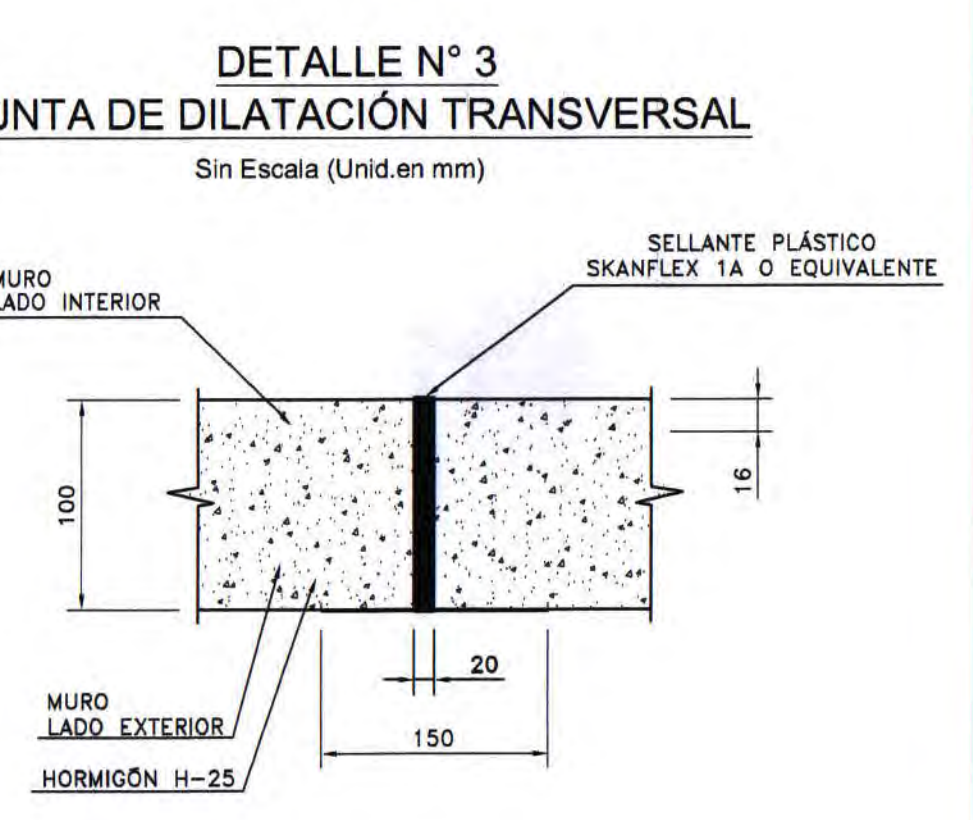

NOTA: CAJÓN H.A SEGÚN PLANO TIPO M.C VOL.4 LAMINAS 4.103.701; 4.103.702; 4.103.705
MUROS ALA SEGÚN PLANO TIPO M.C VOL.4 LAMINAS 4.103.201; 4.103.204;

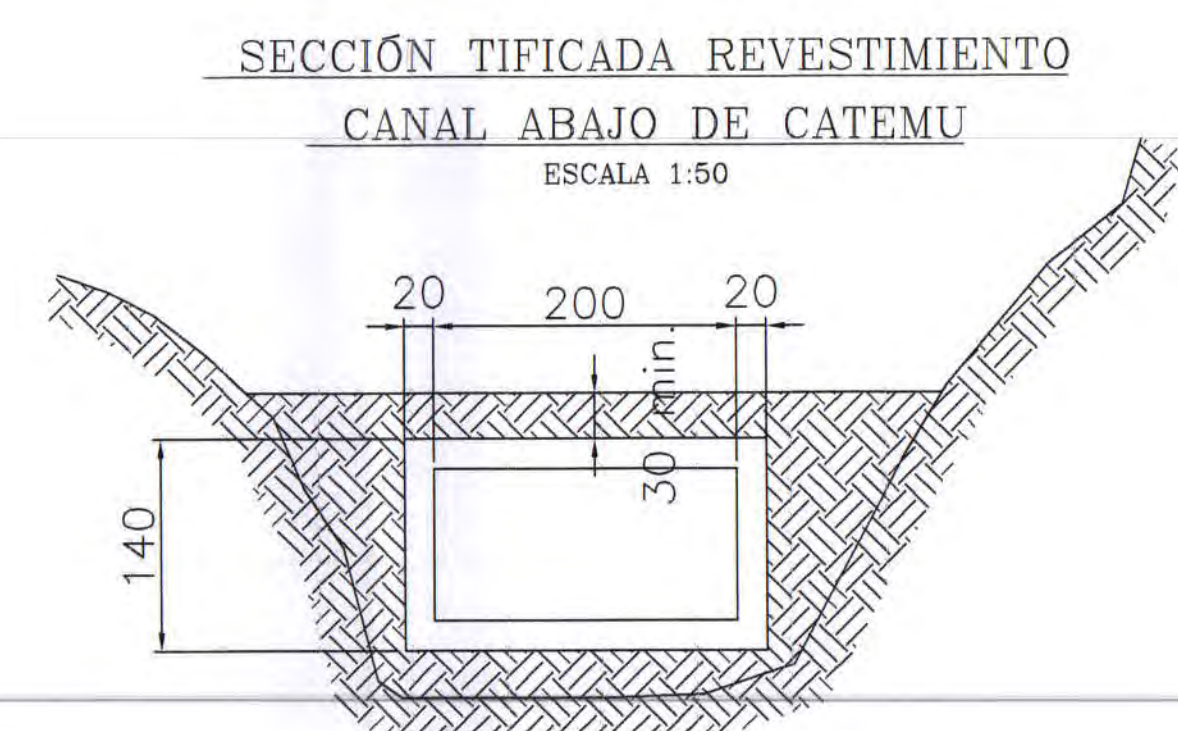


NOTA:


-SECCIÓN CAJÓN SEGÚN M.C.V.4 LÁMINAS
4.103.701.4.103.702 Y 4.103.704.
-MÚROS SEGÚN M.C.V.4 LÁMINAS
4.103.201.4.103.202 Y 4.103.203.

Km inicial (m)	Km final (m)	B (m)	H (m)	e (m)
0.00	1700.00	2.00	1.00	0.20


PLANTA CÁMARA DE INSPECCIÓN (TIPO 1)
ESCALA 1:50

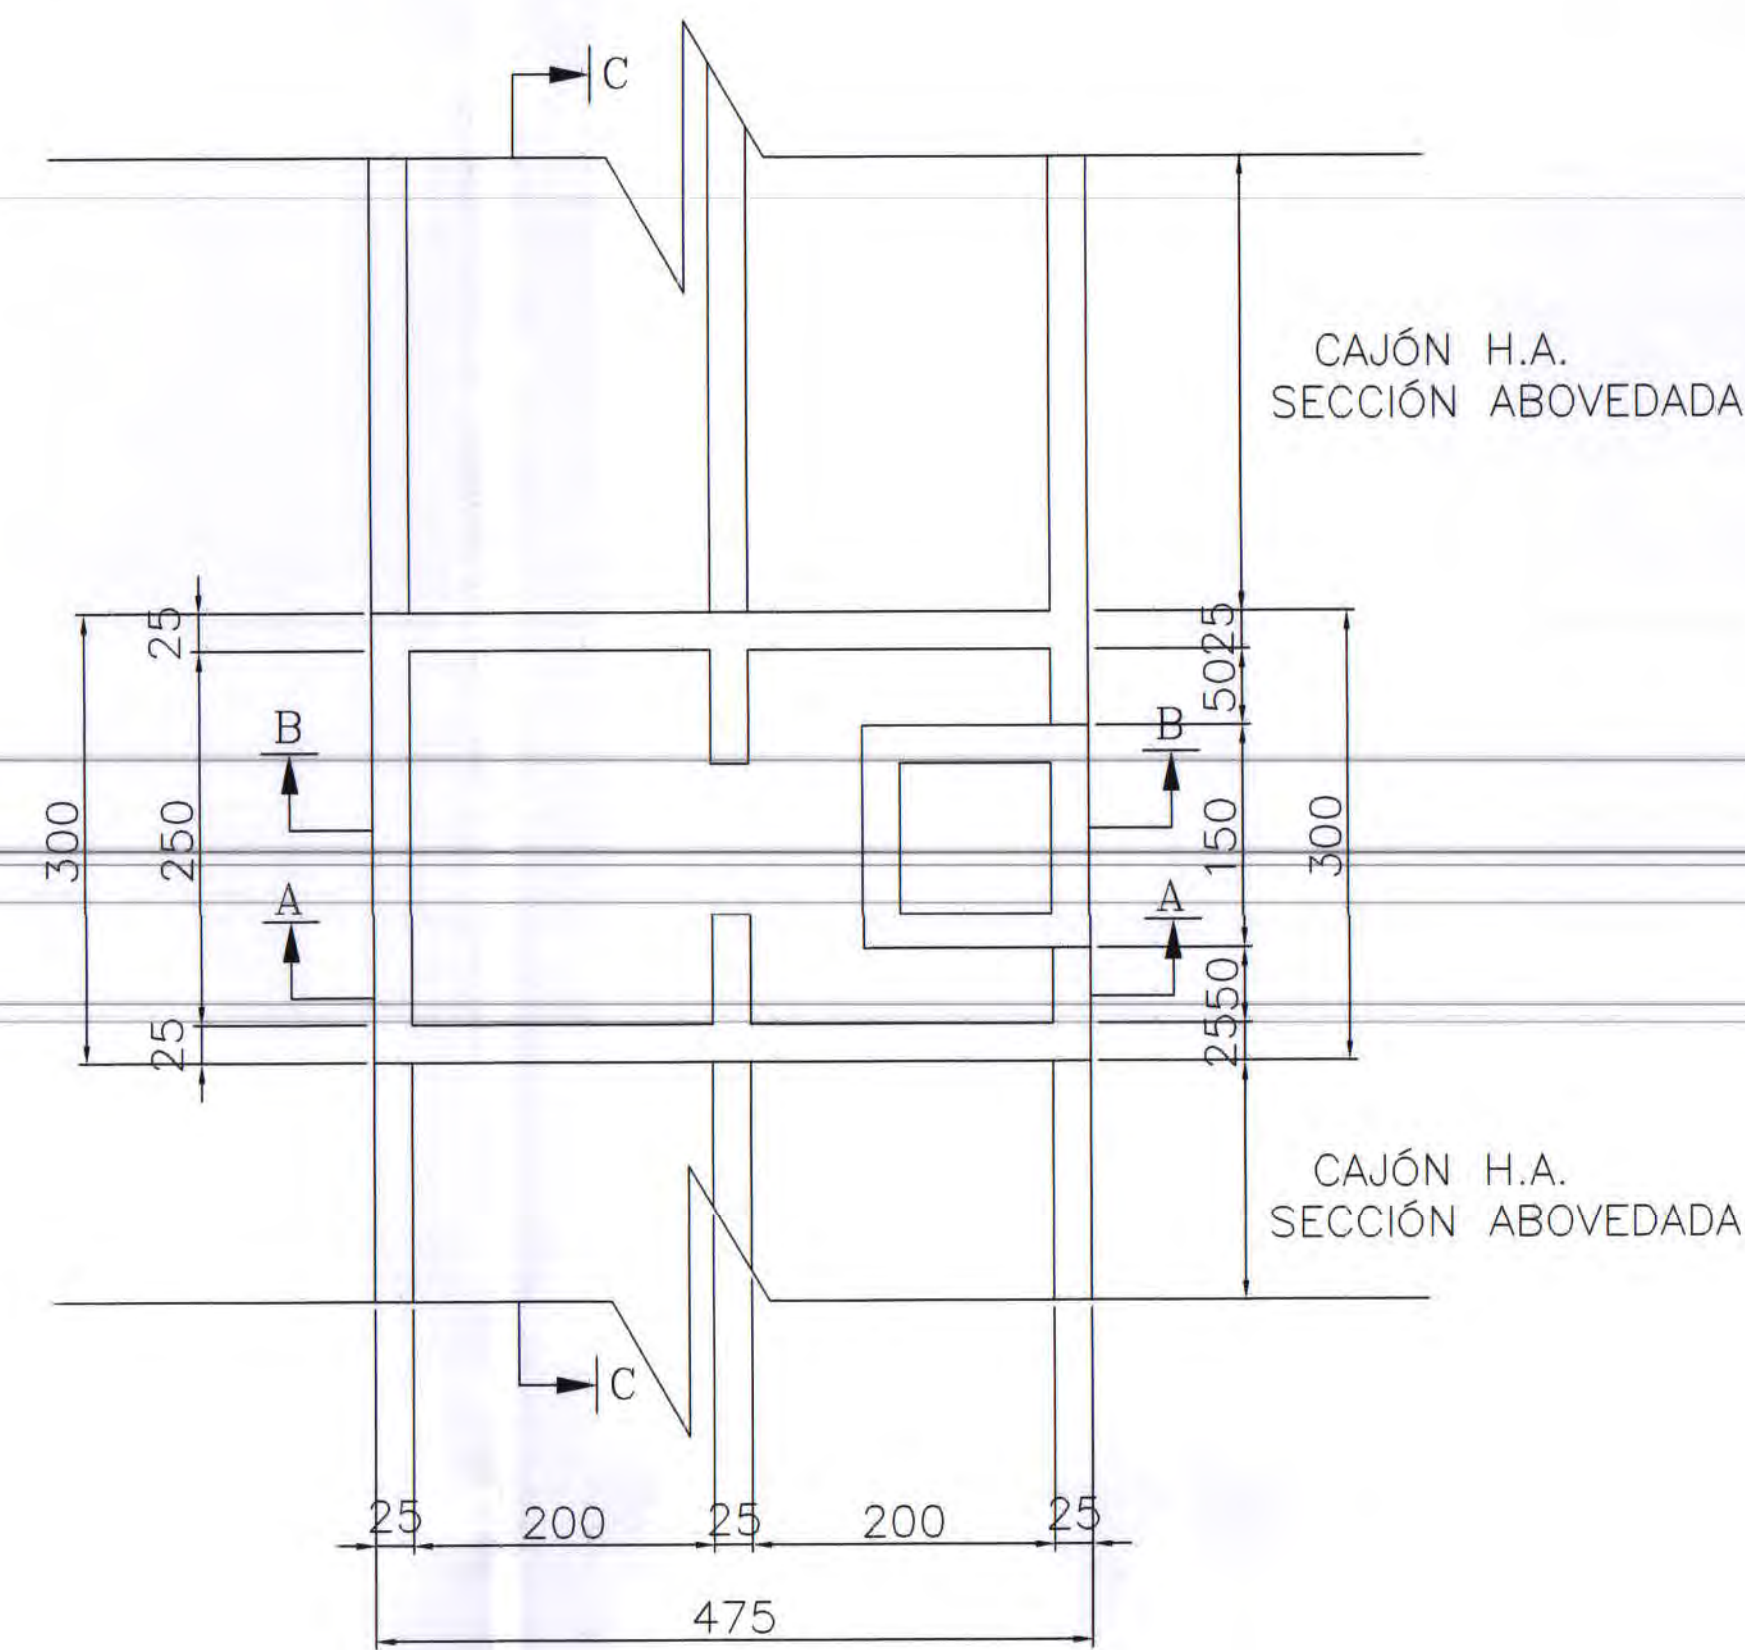


CORTE A-A
ESCALA 1:50

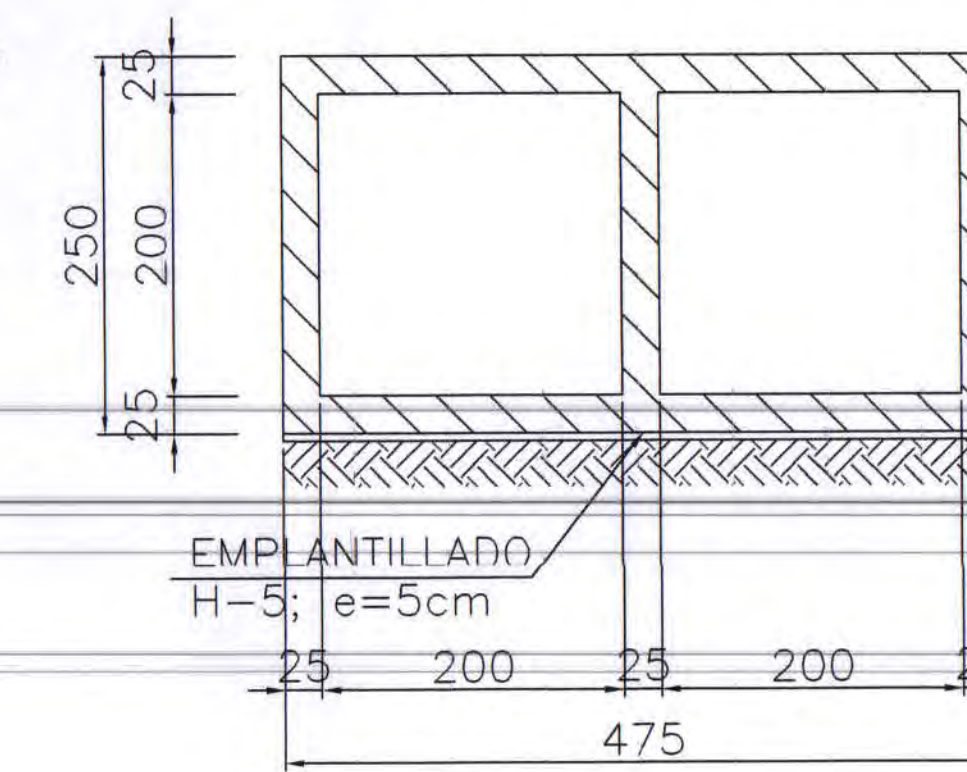


CORTE C-C
ESCALA 1:50

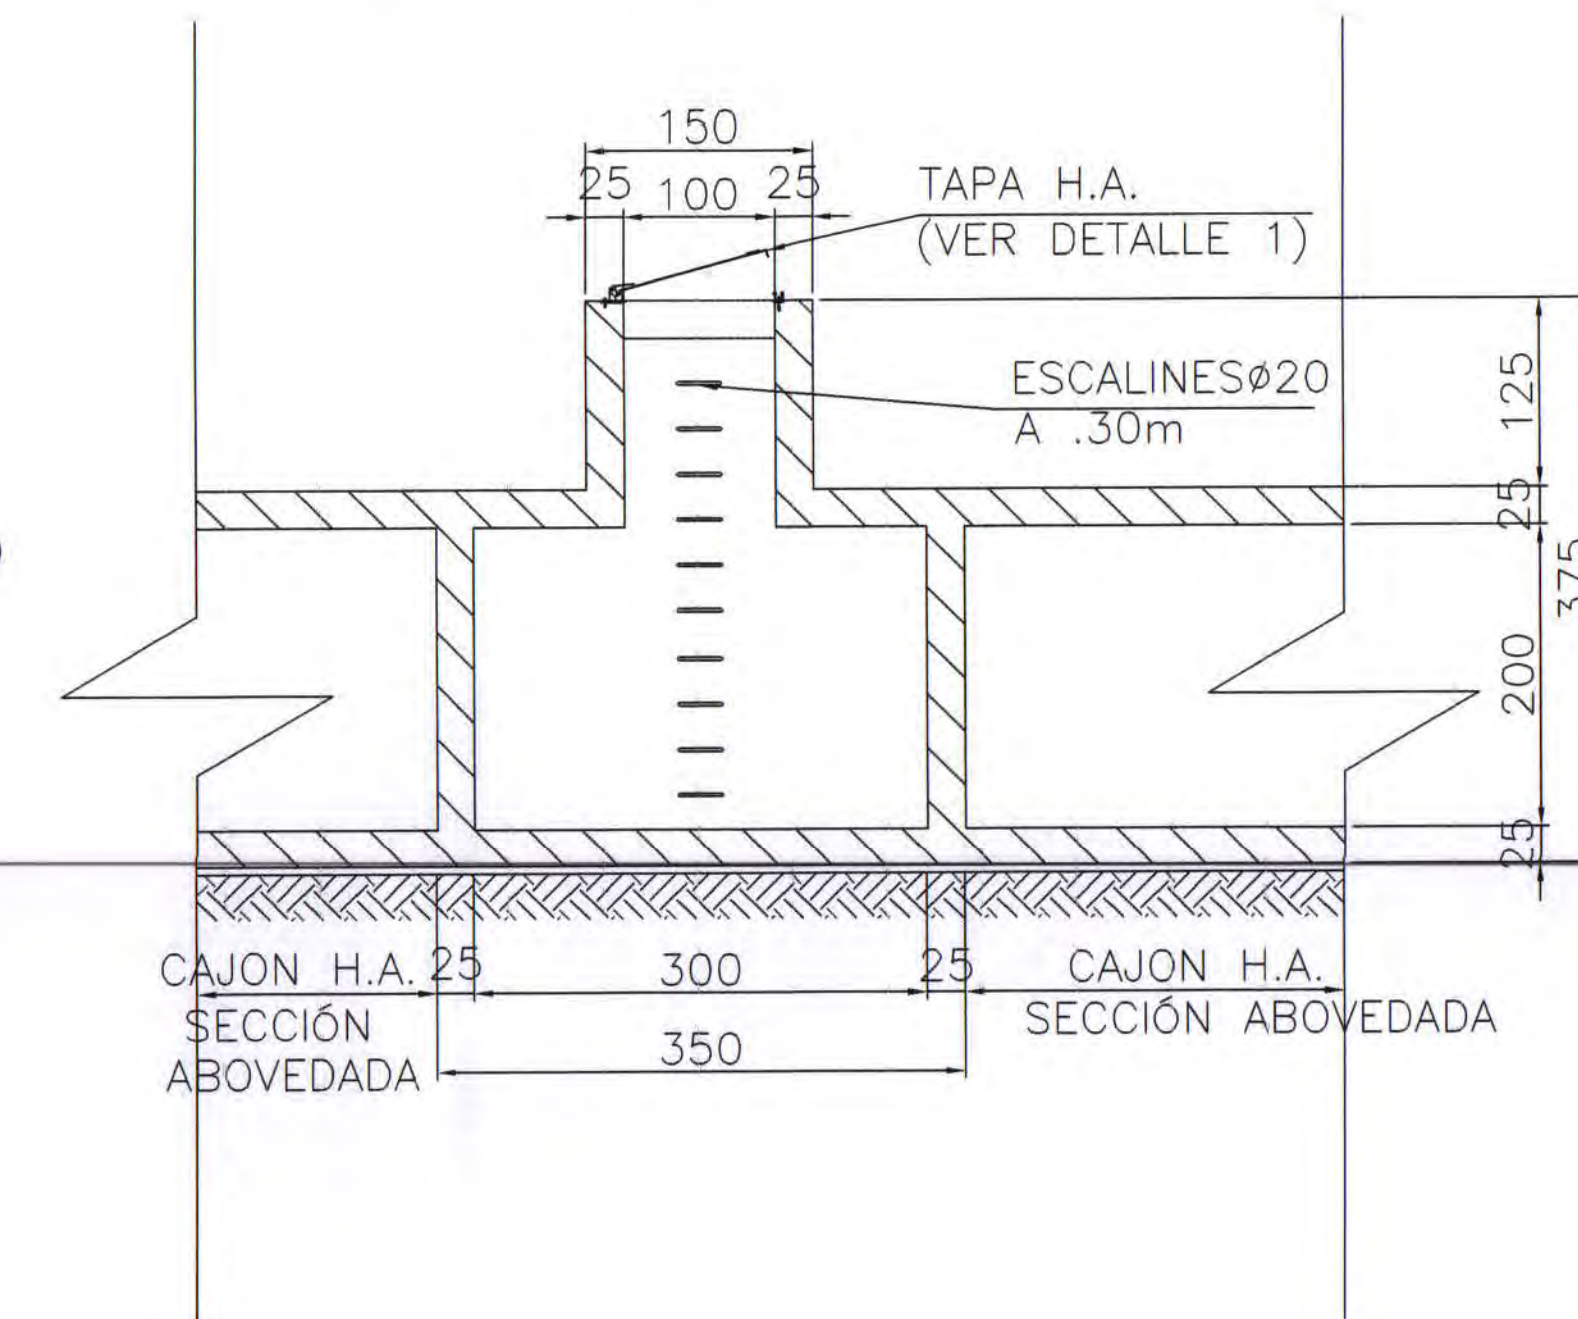


CORTE B-B
ESCALA 1:50

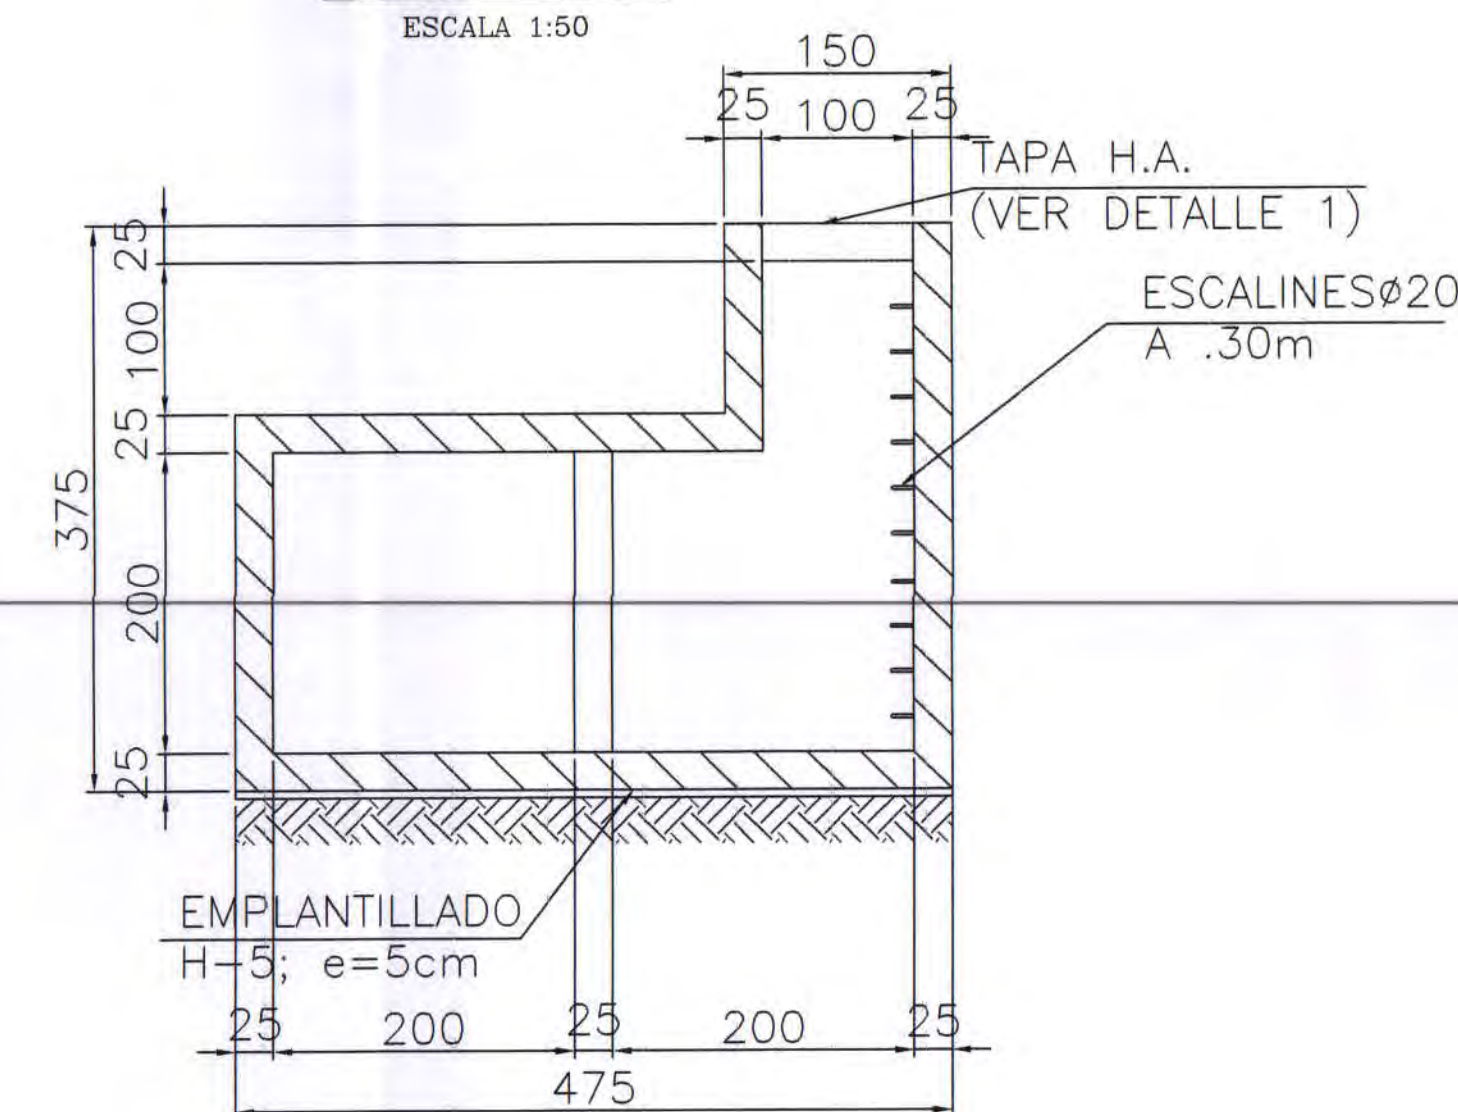


PLANTA CÁMARA DE INSPECCIÓN (TIPO 2)
ESCALA 1:50

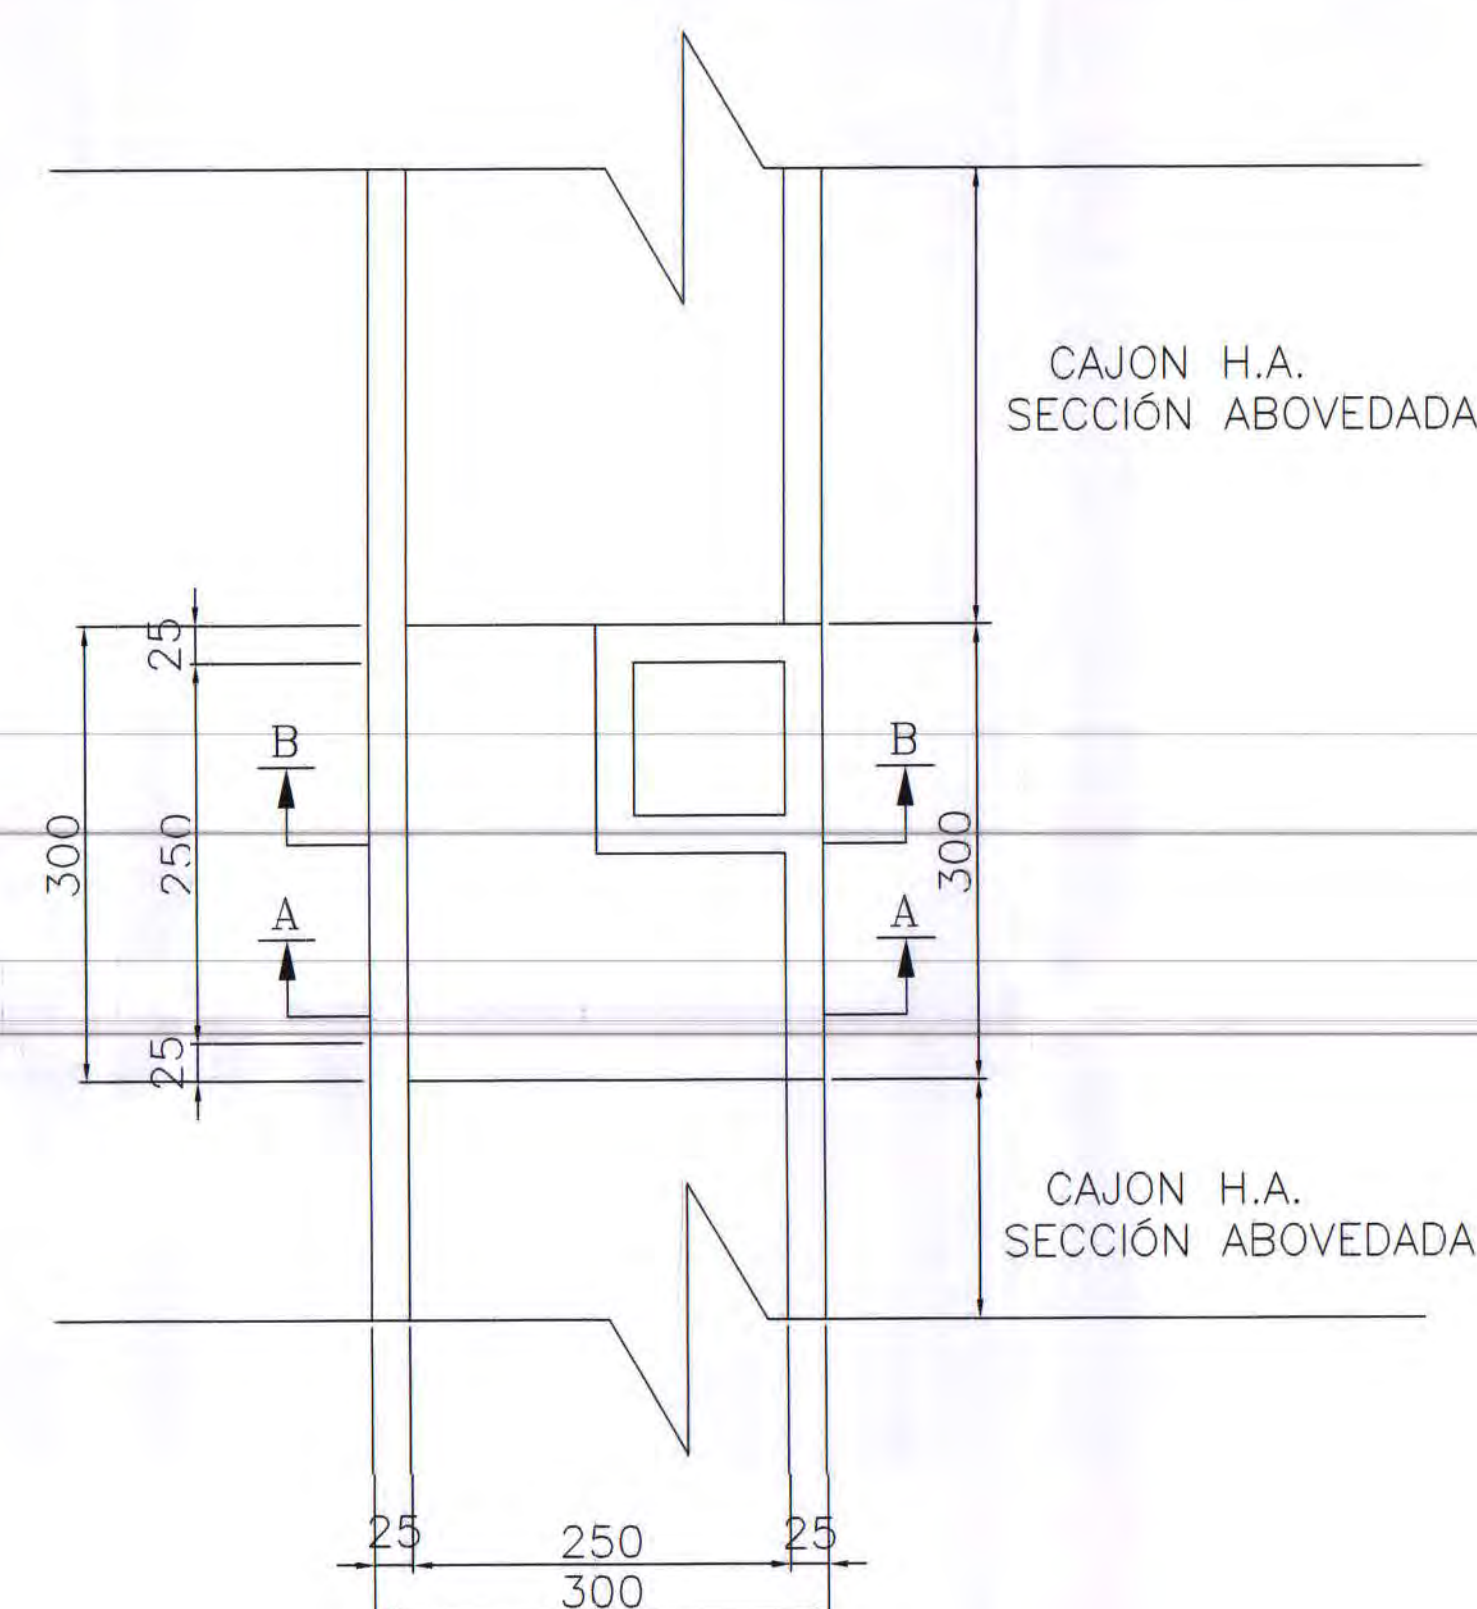


CORTE A-A
ESCALA 1:50

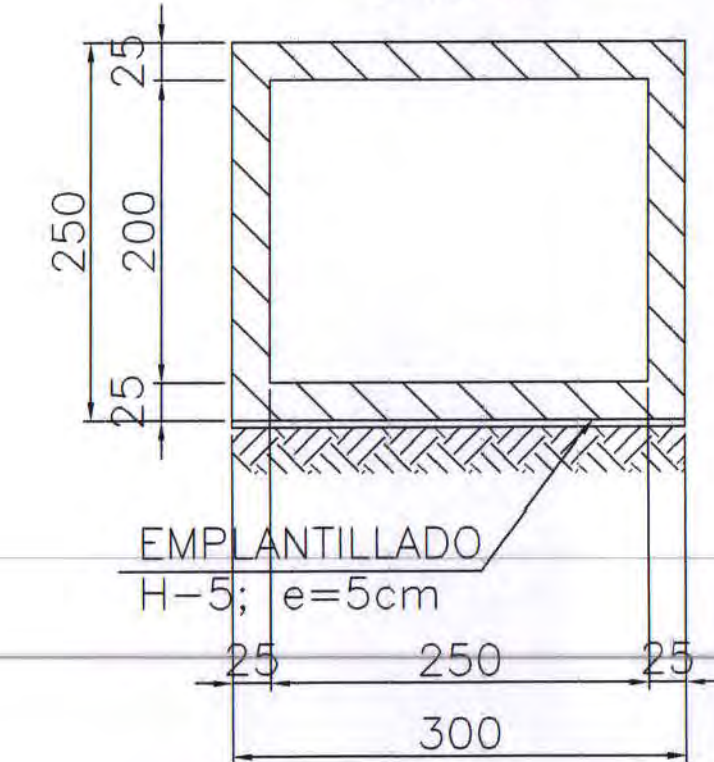


CORTE B-B
ESCALA 1:50

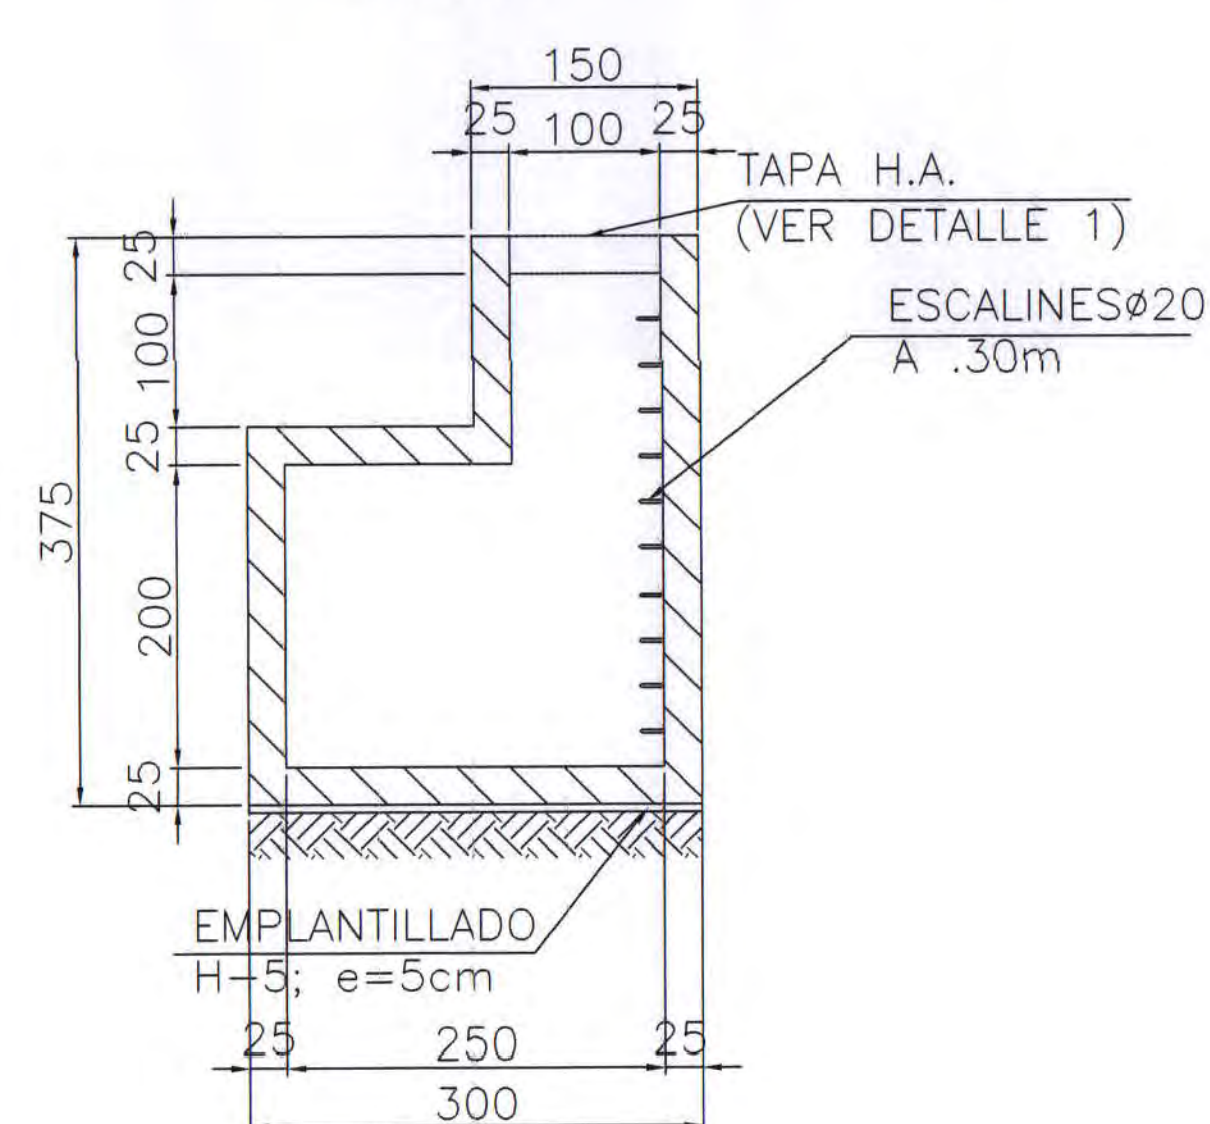


PLANTA DETALLE TAPA
ESCALA 1:25

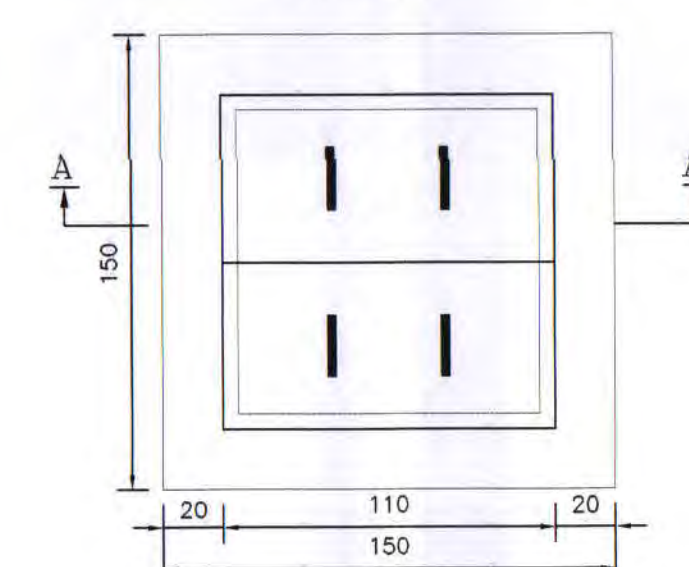


DETALLE TAPA
ESCALA 1:25












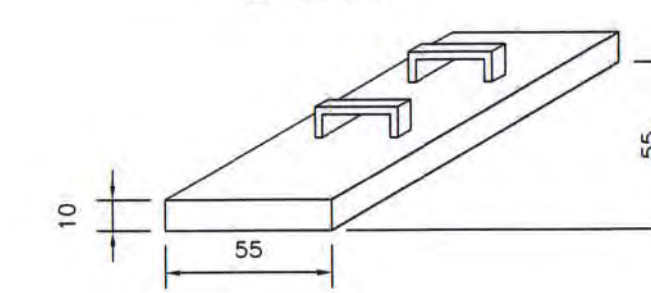


CORTE A-A DETALLE TAPA
ESCALA 1:25

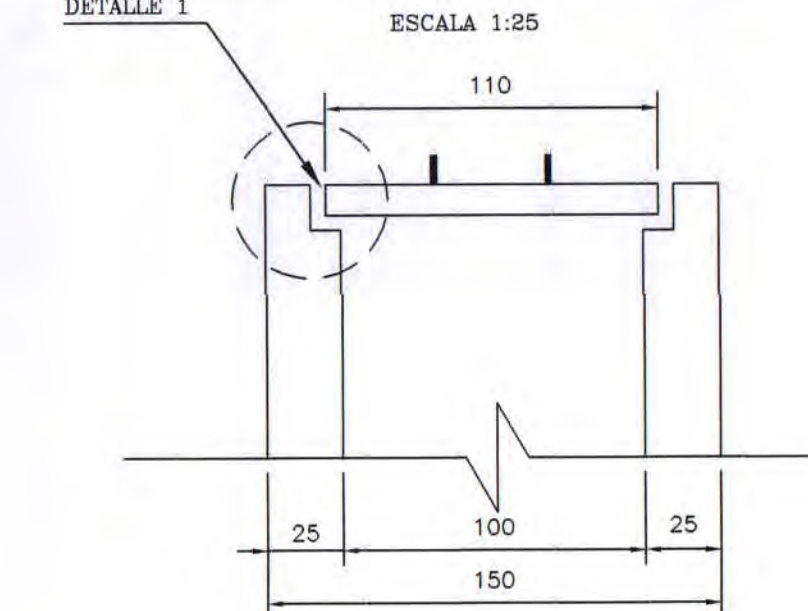

DETALLE 1
ESCALA 1:10

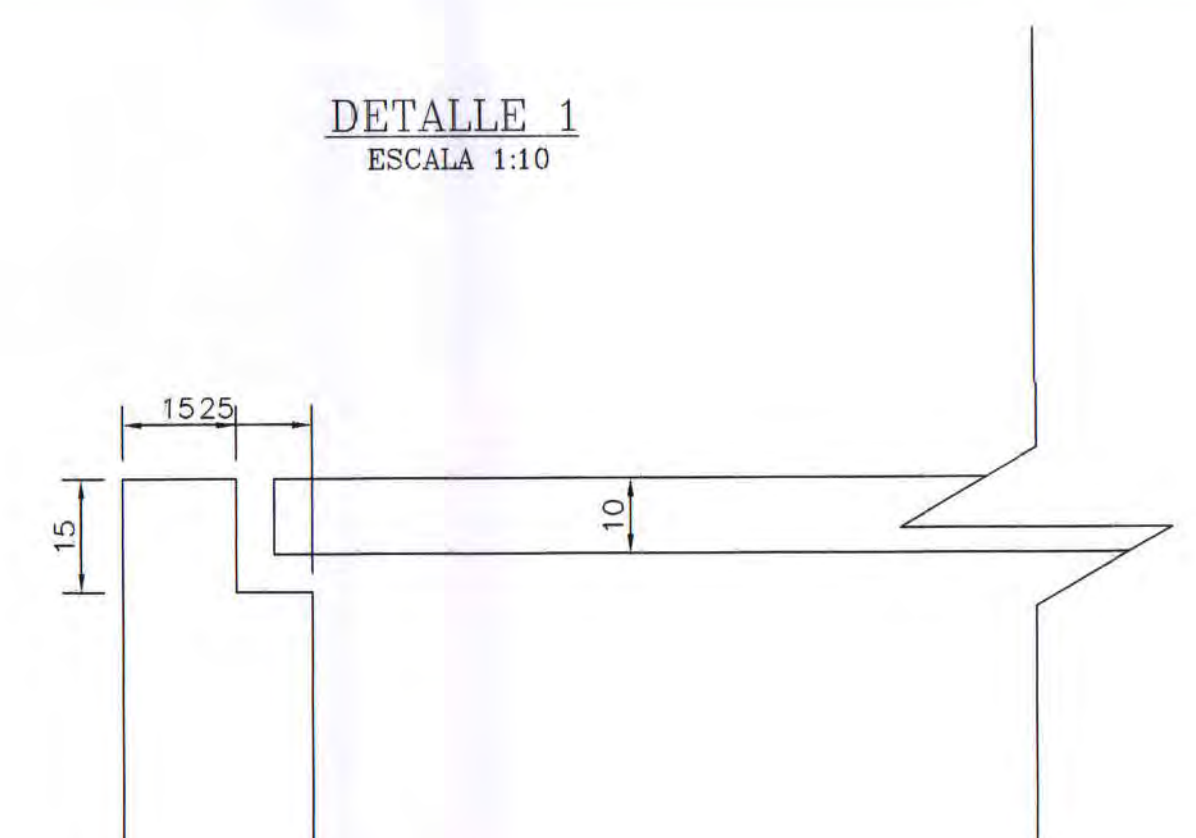


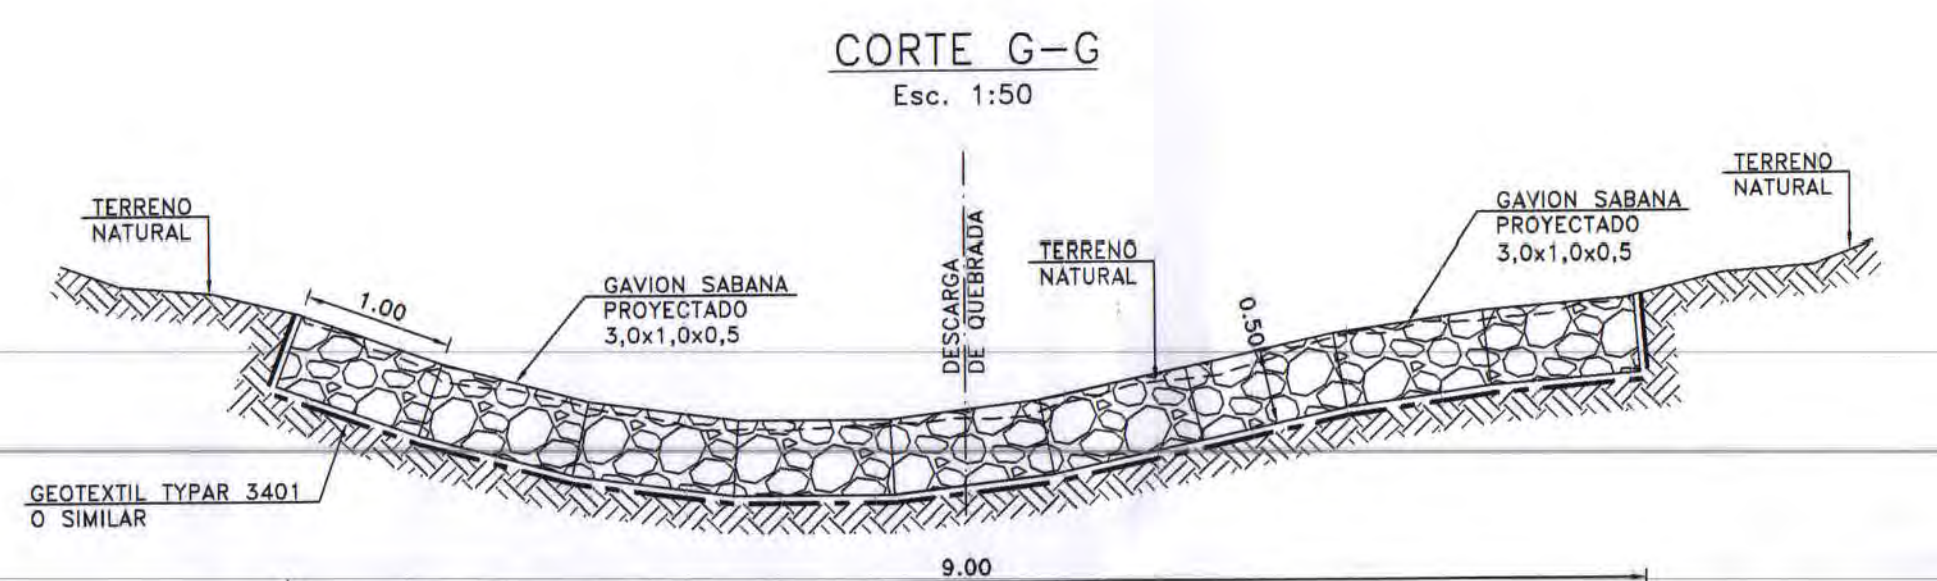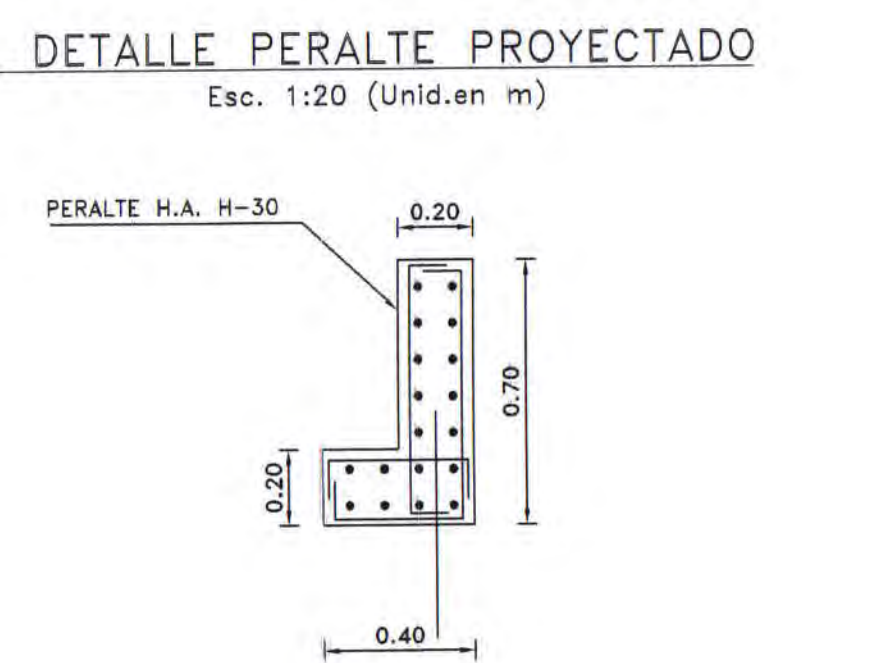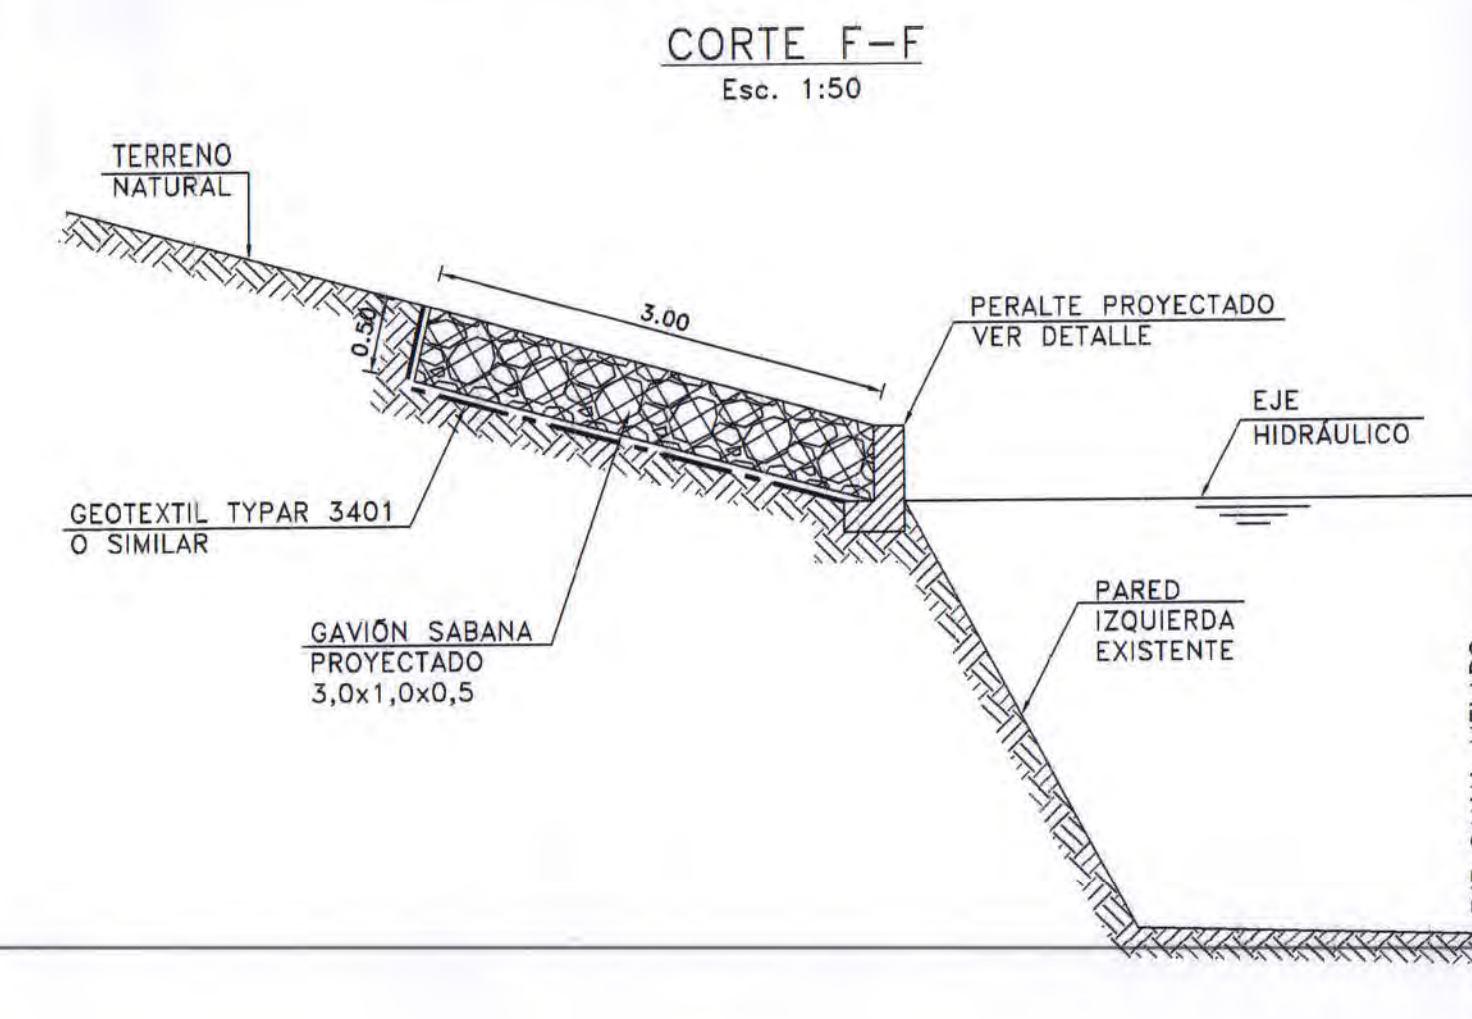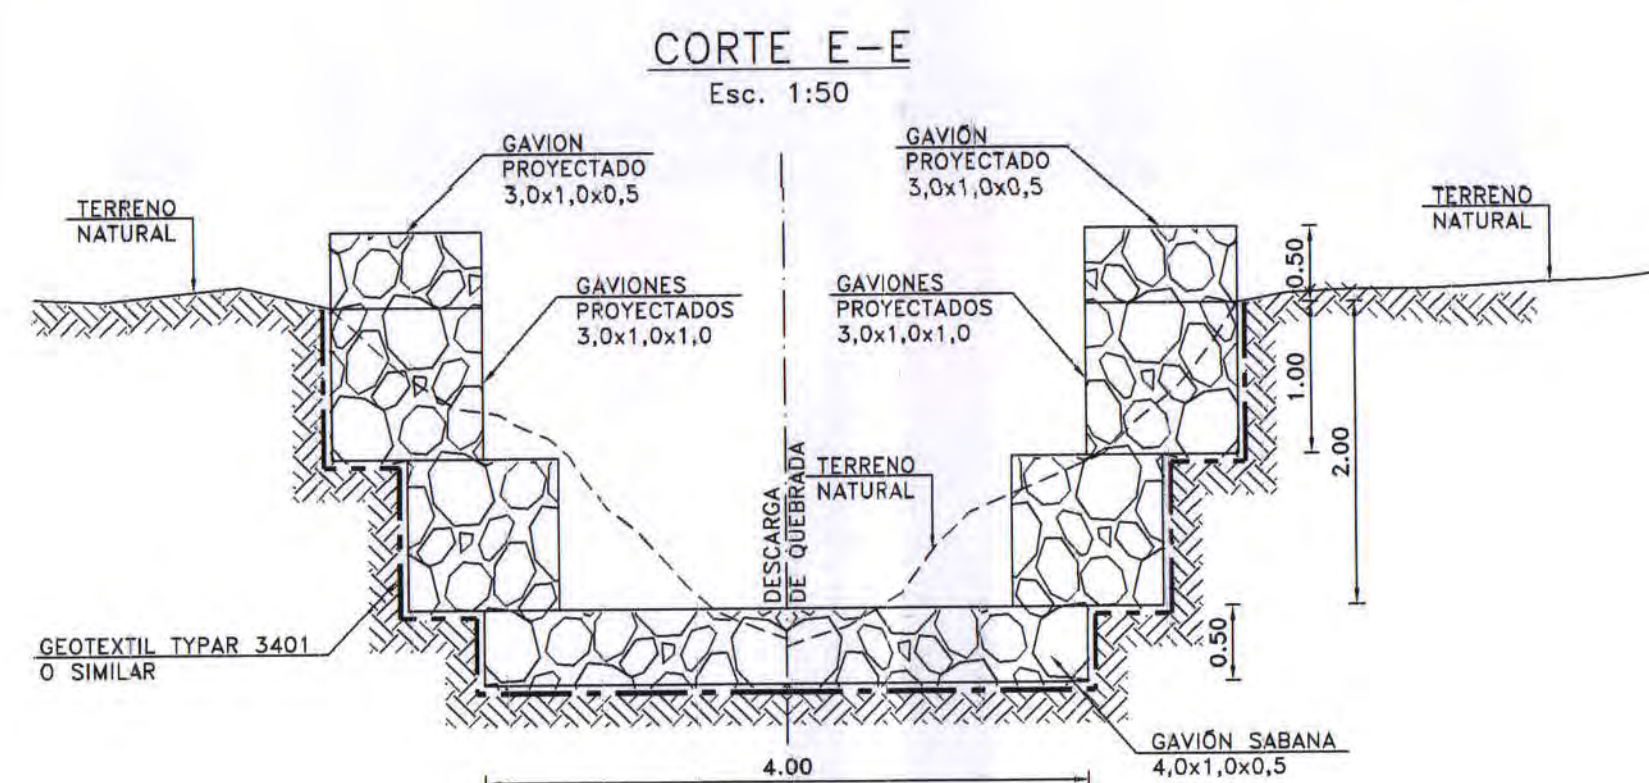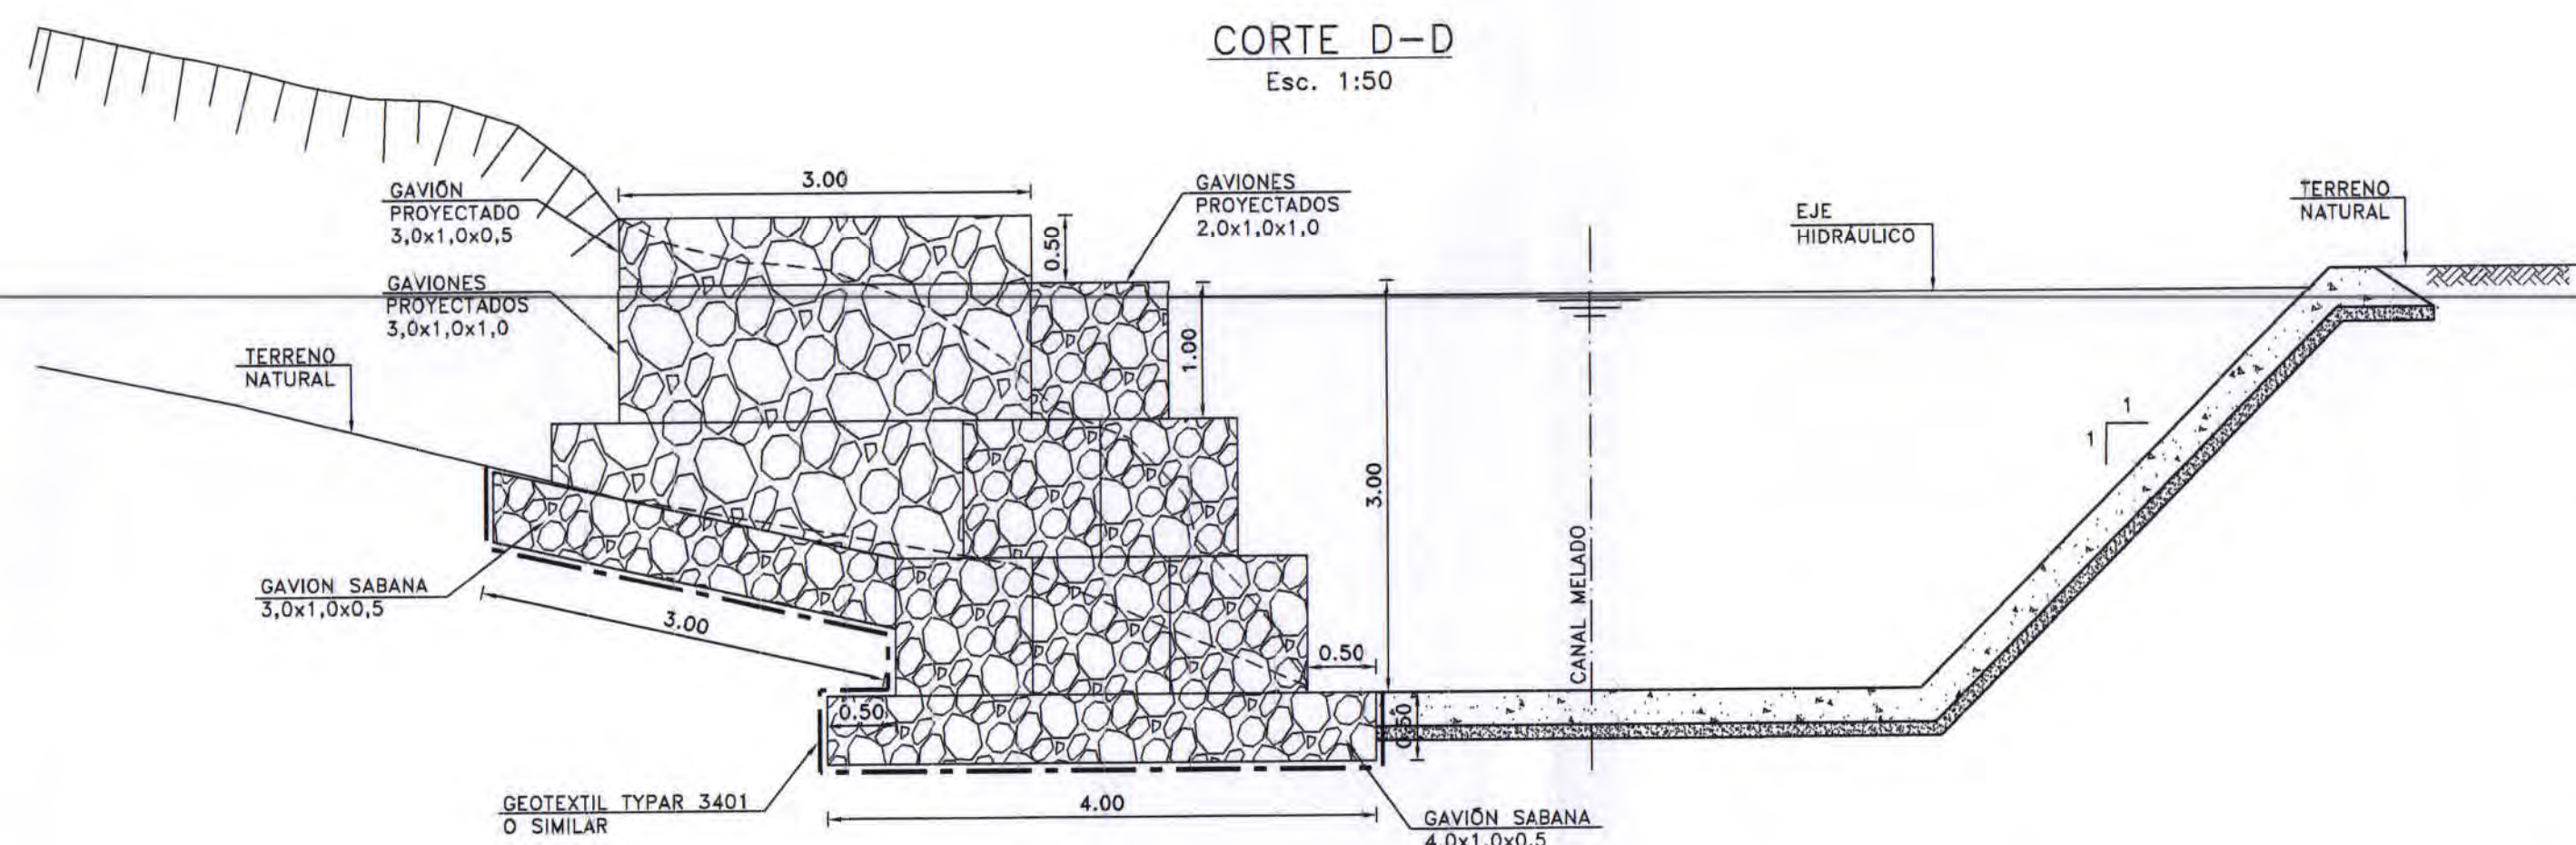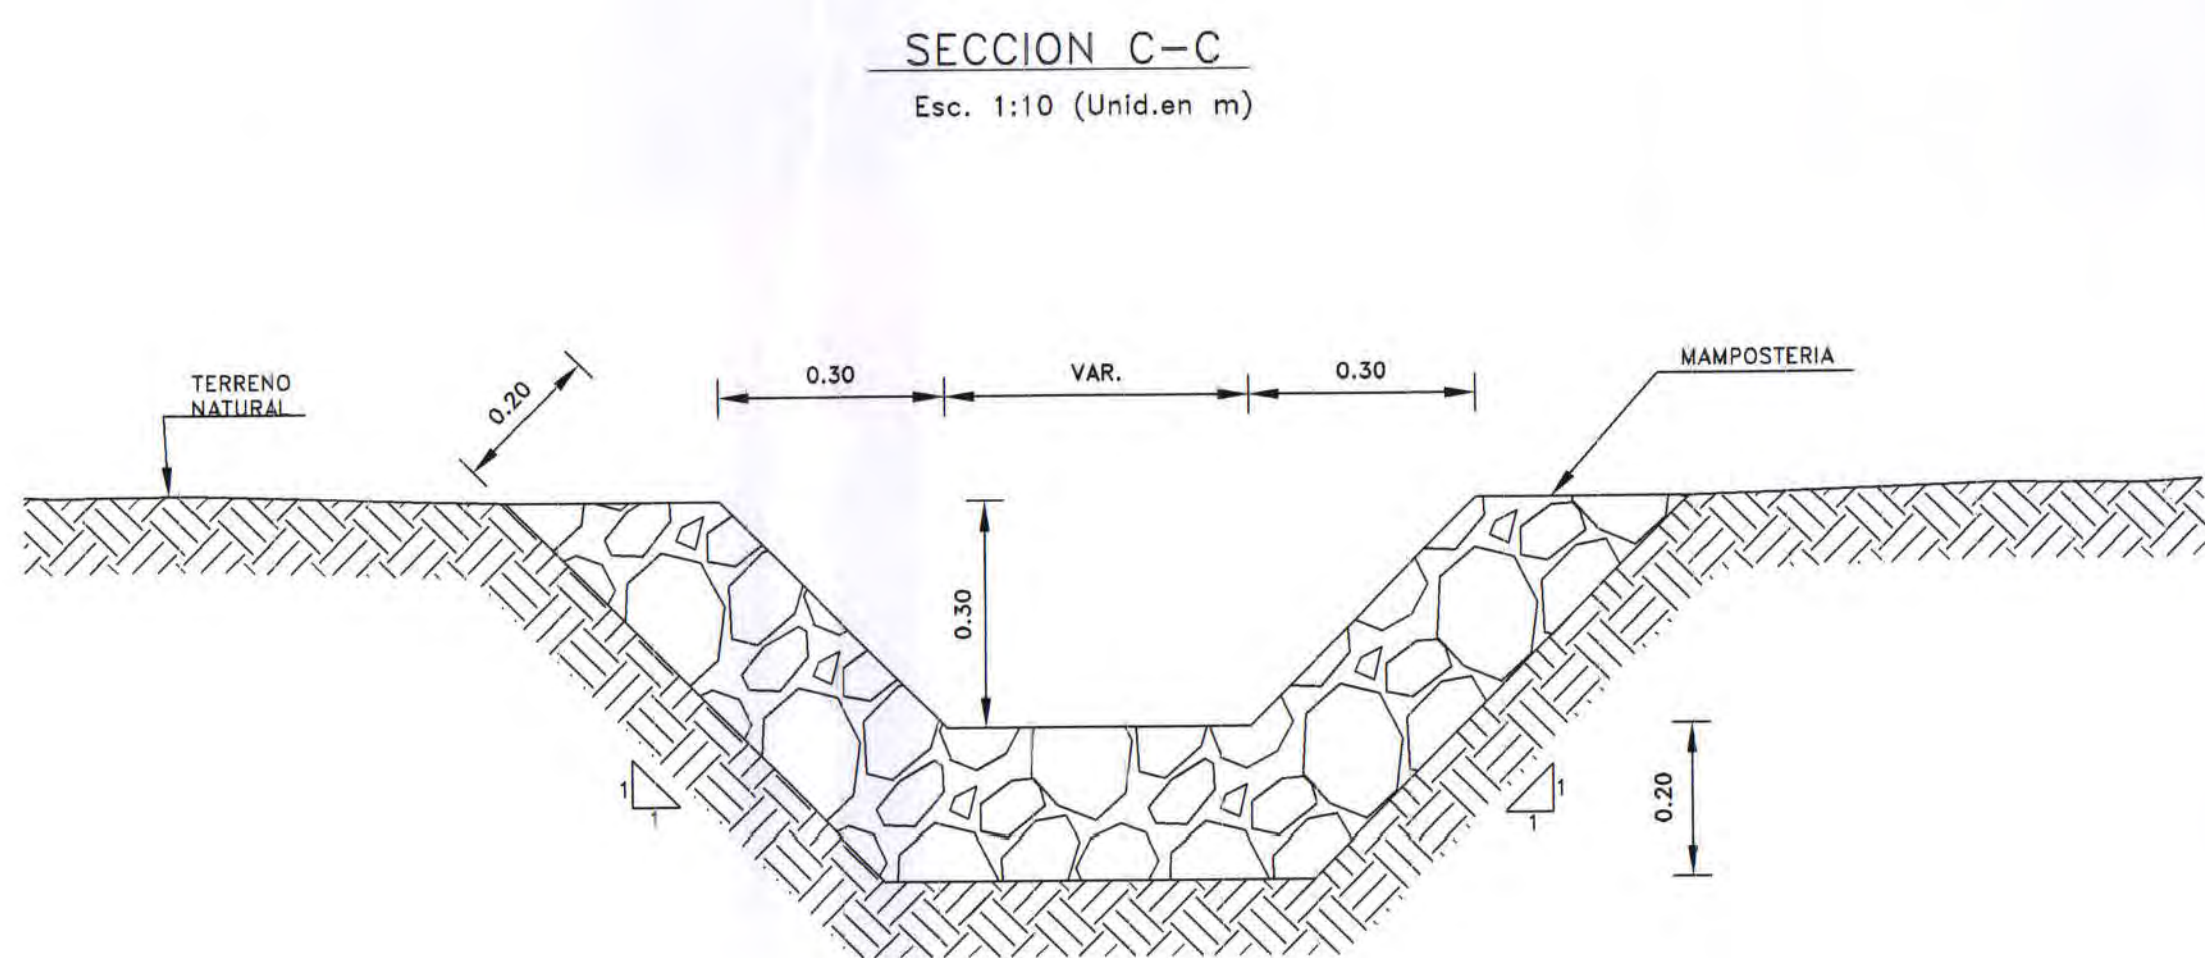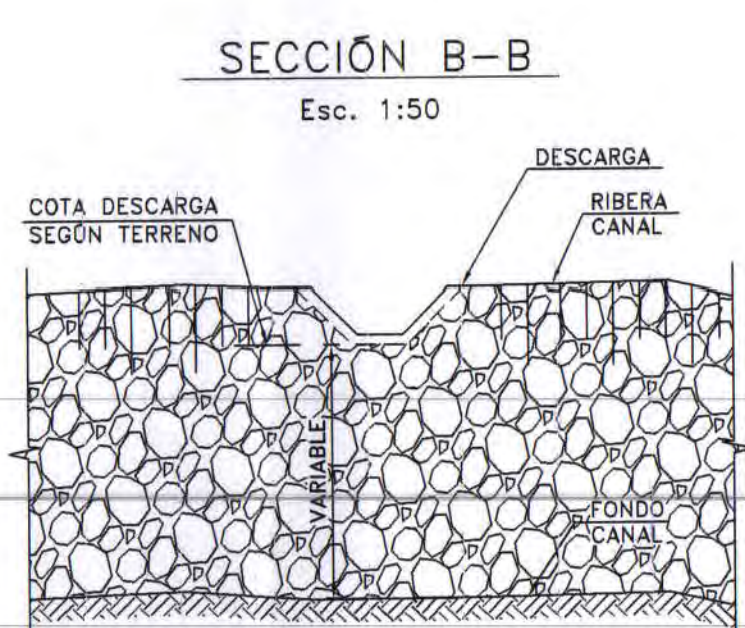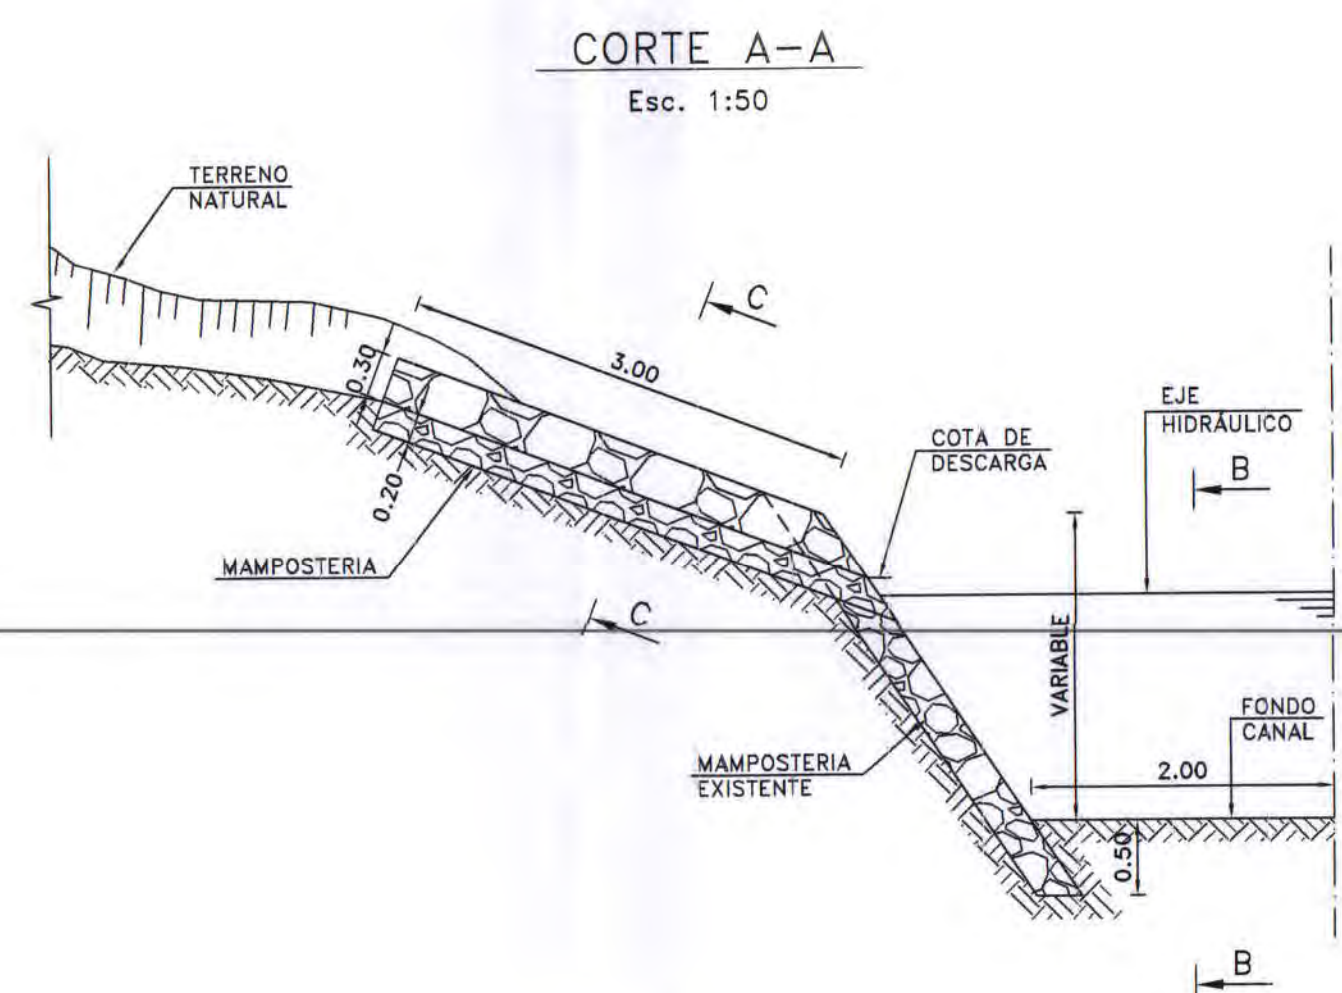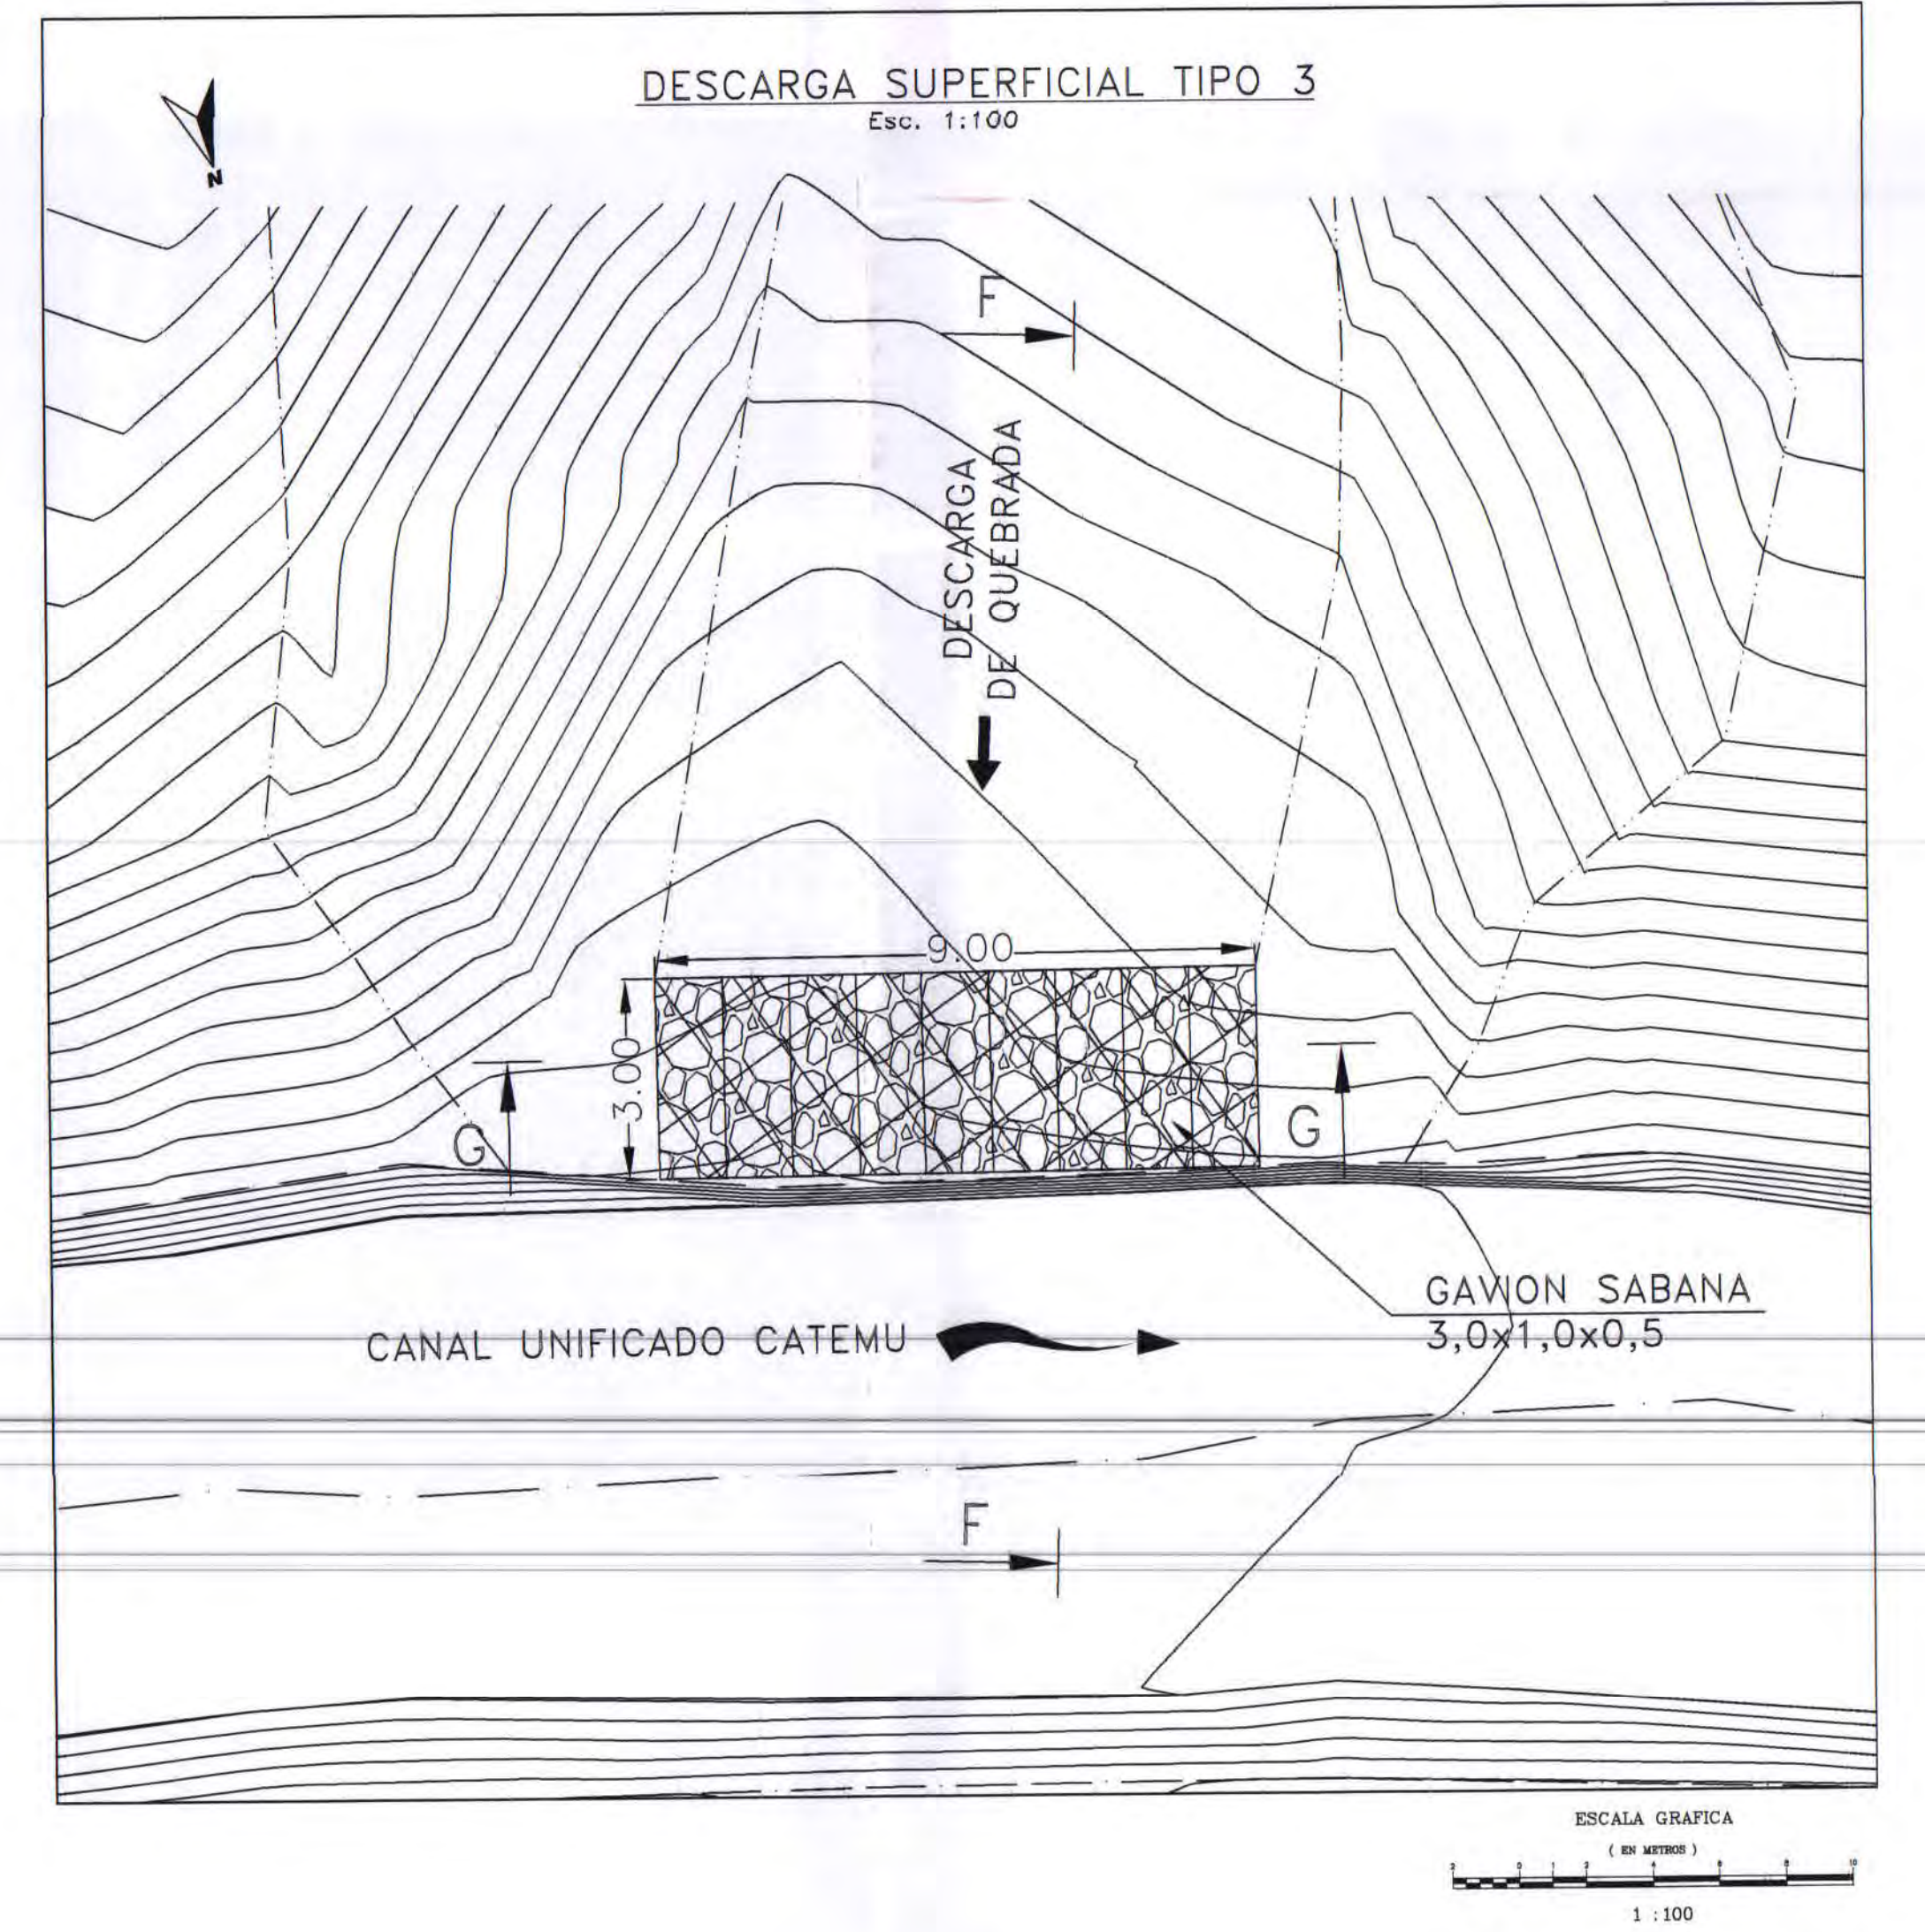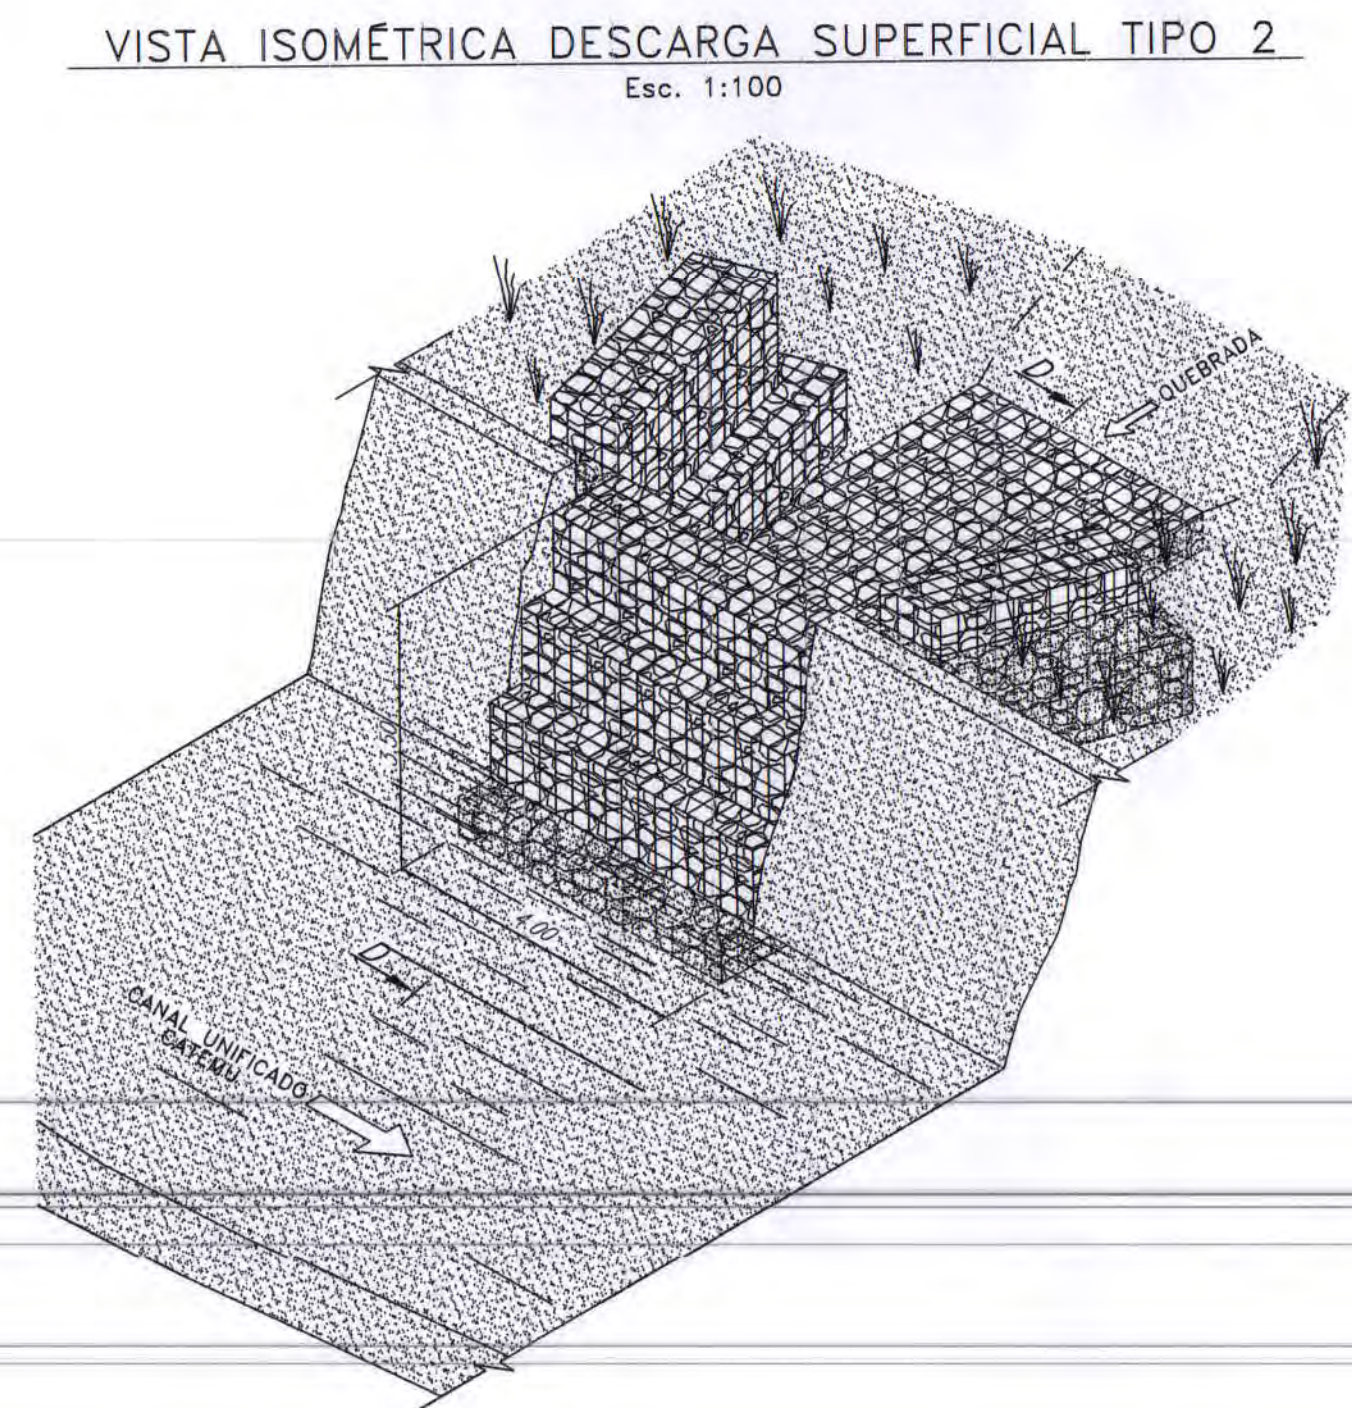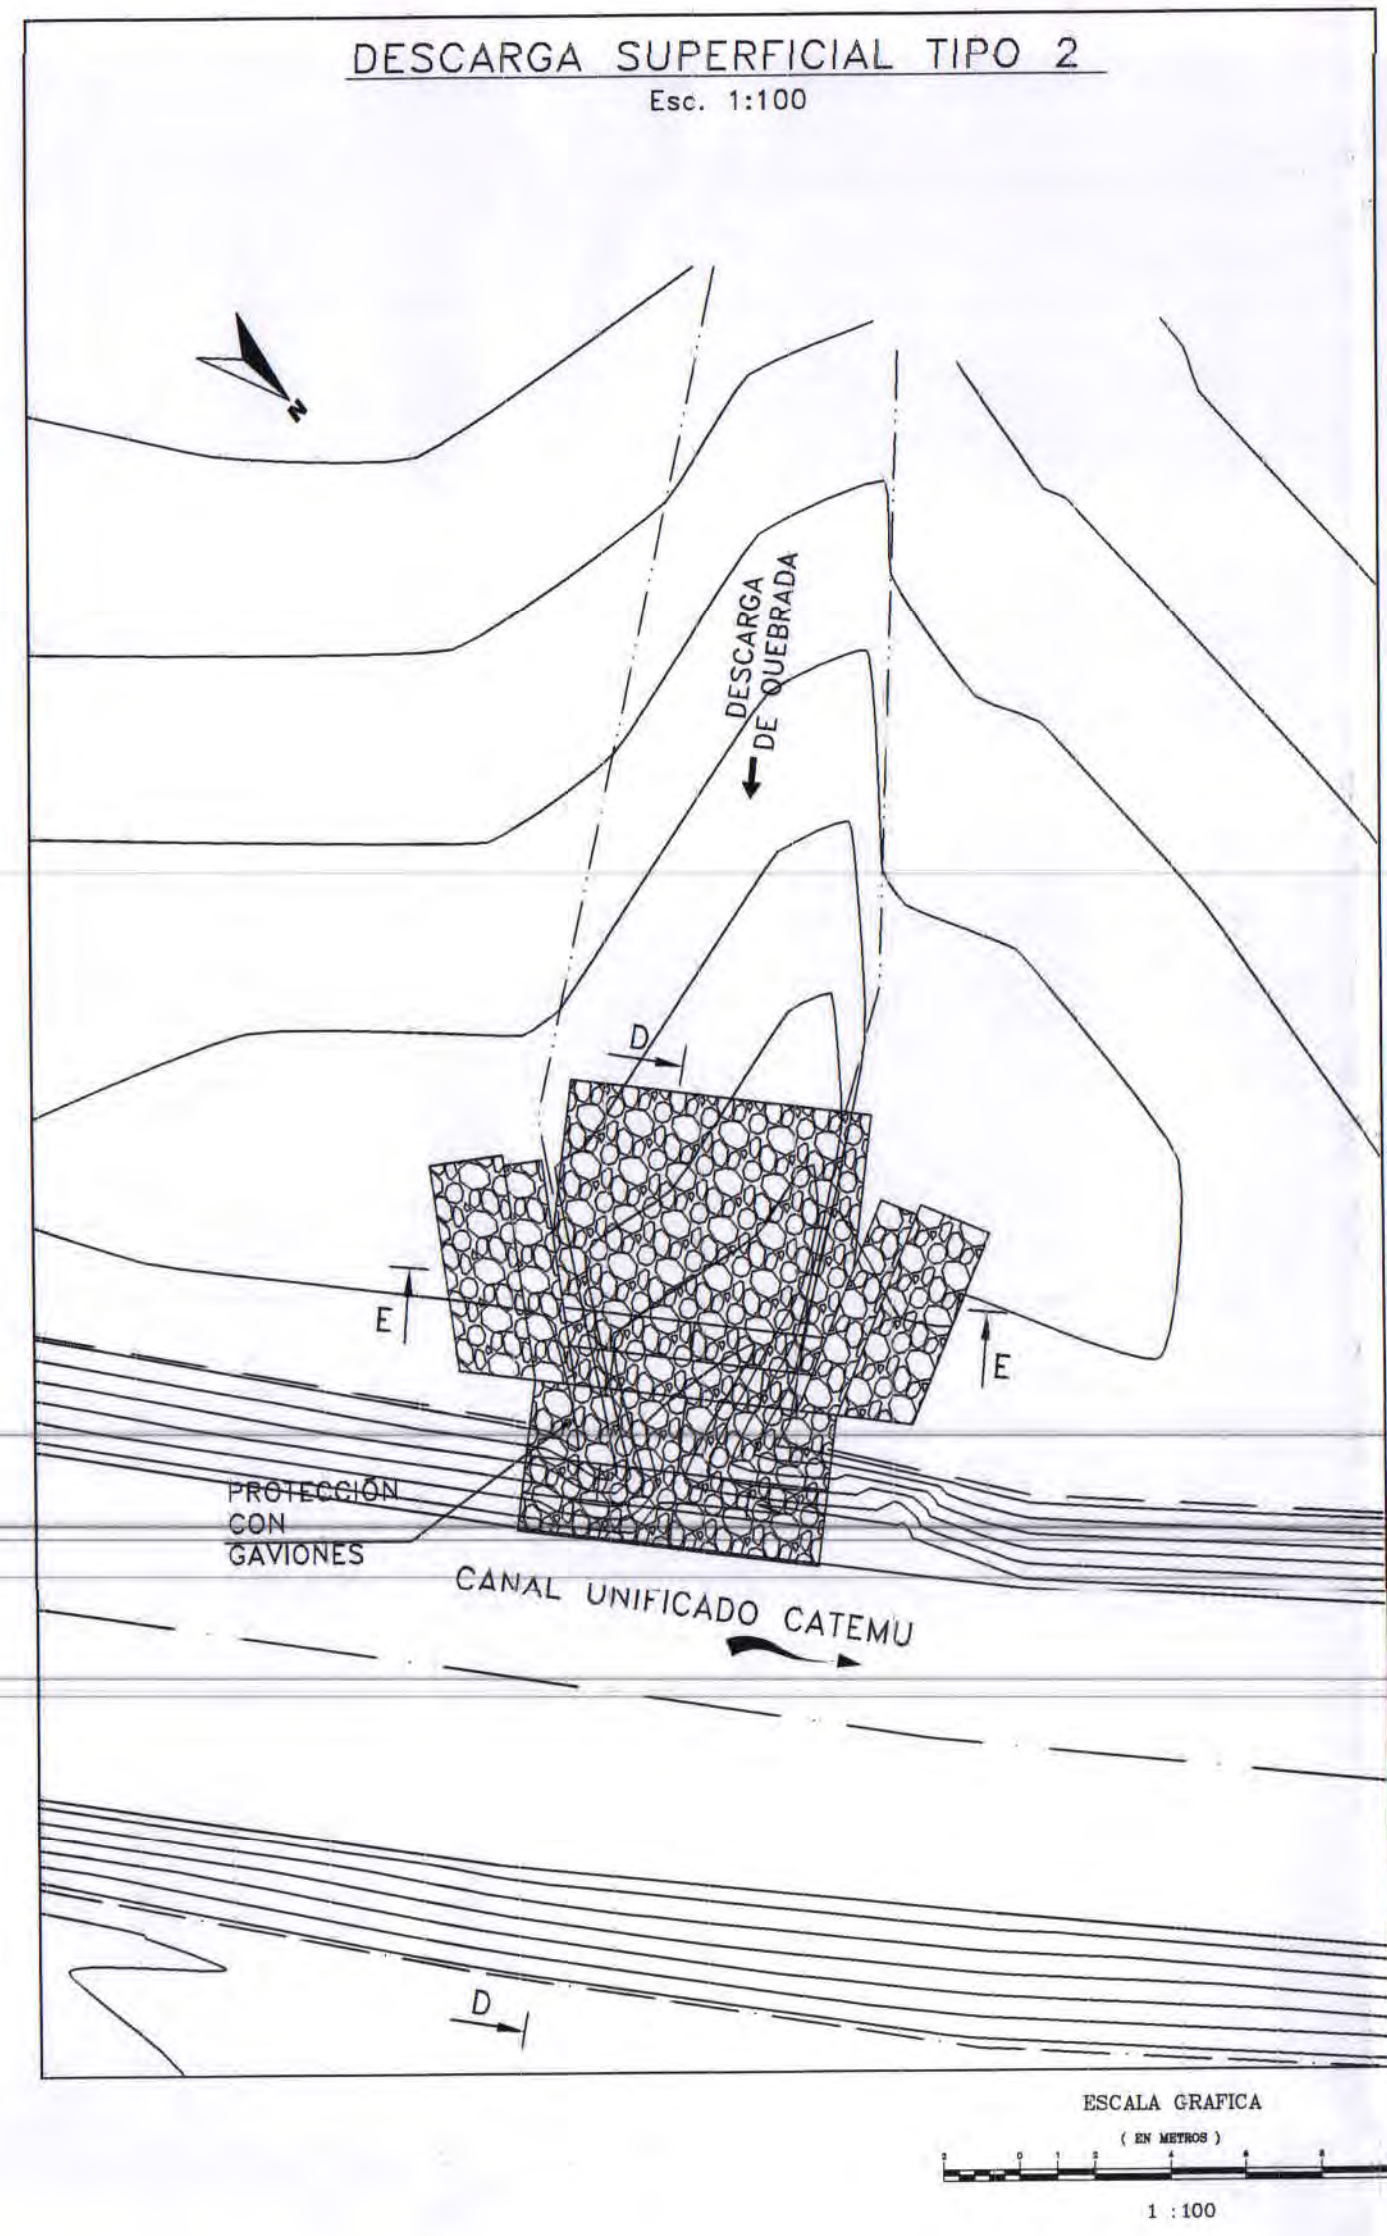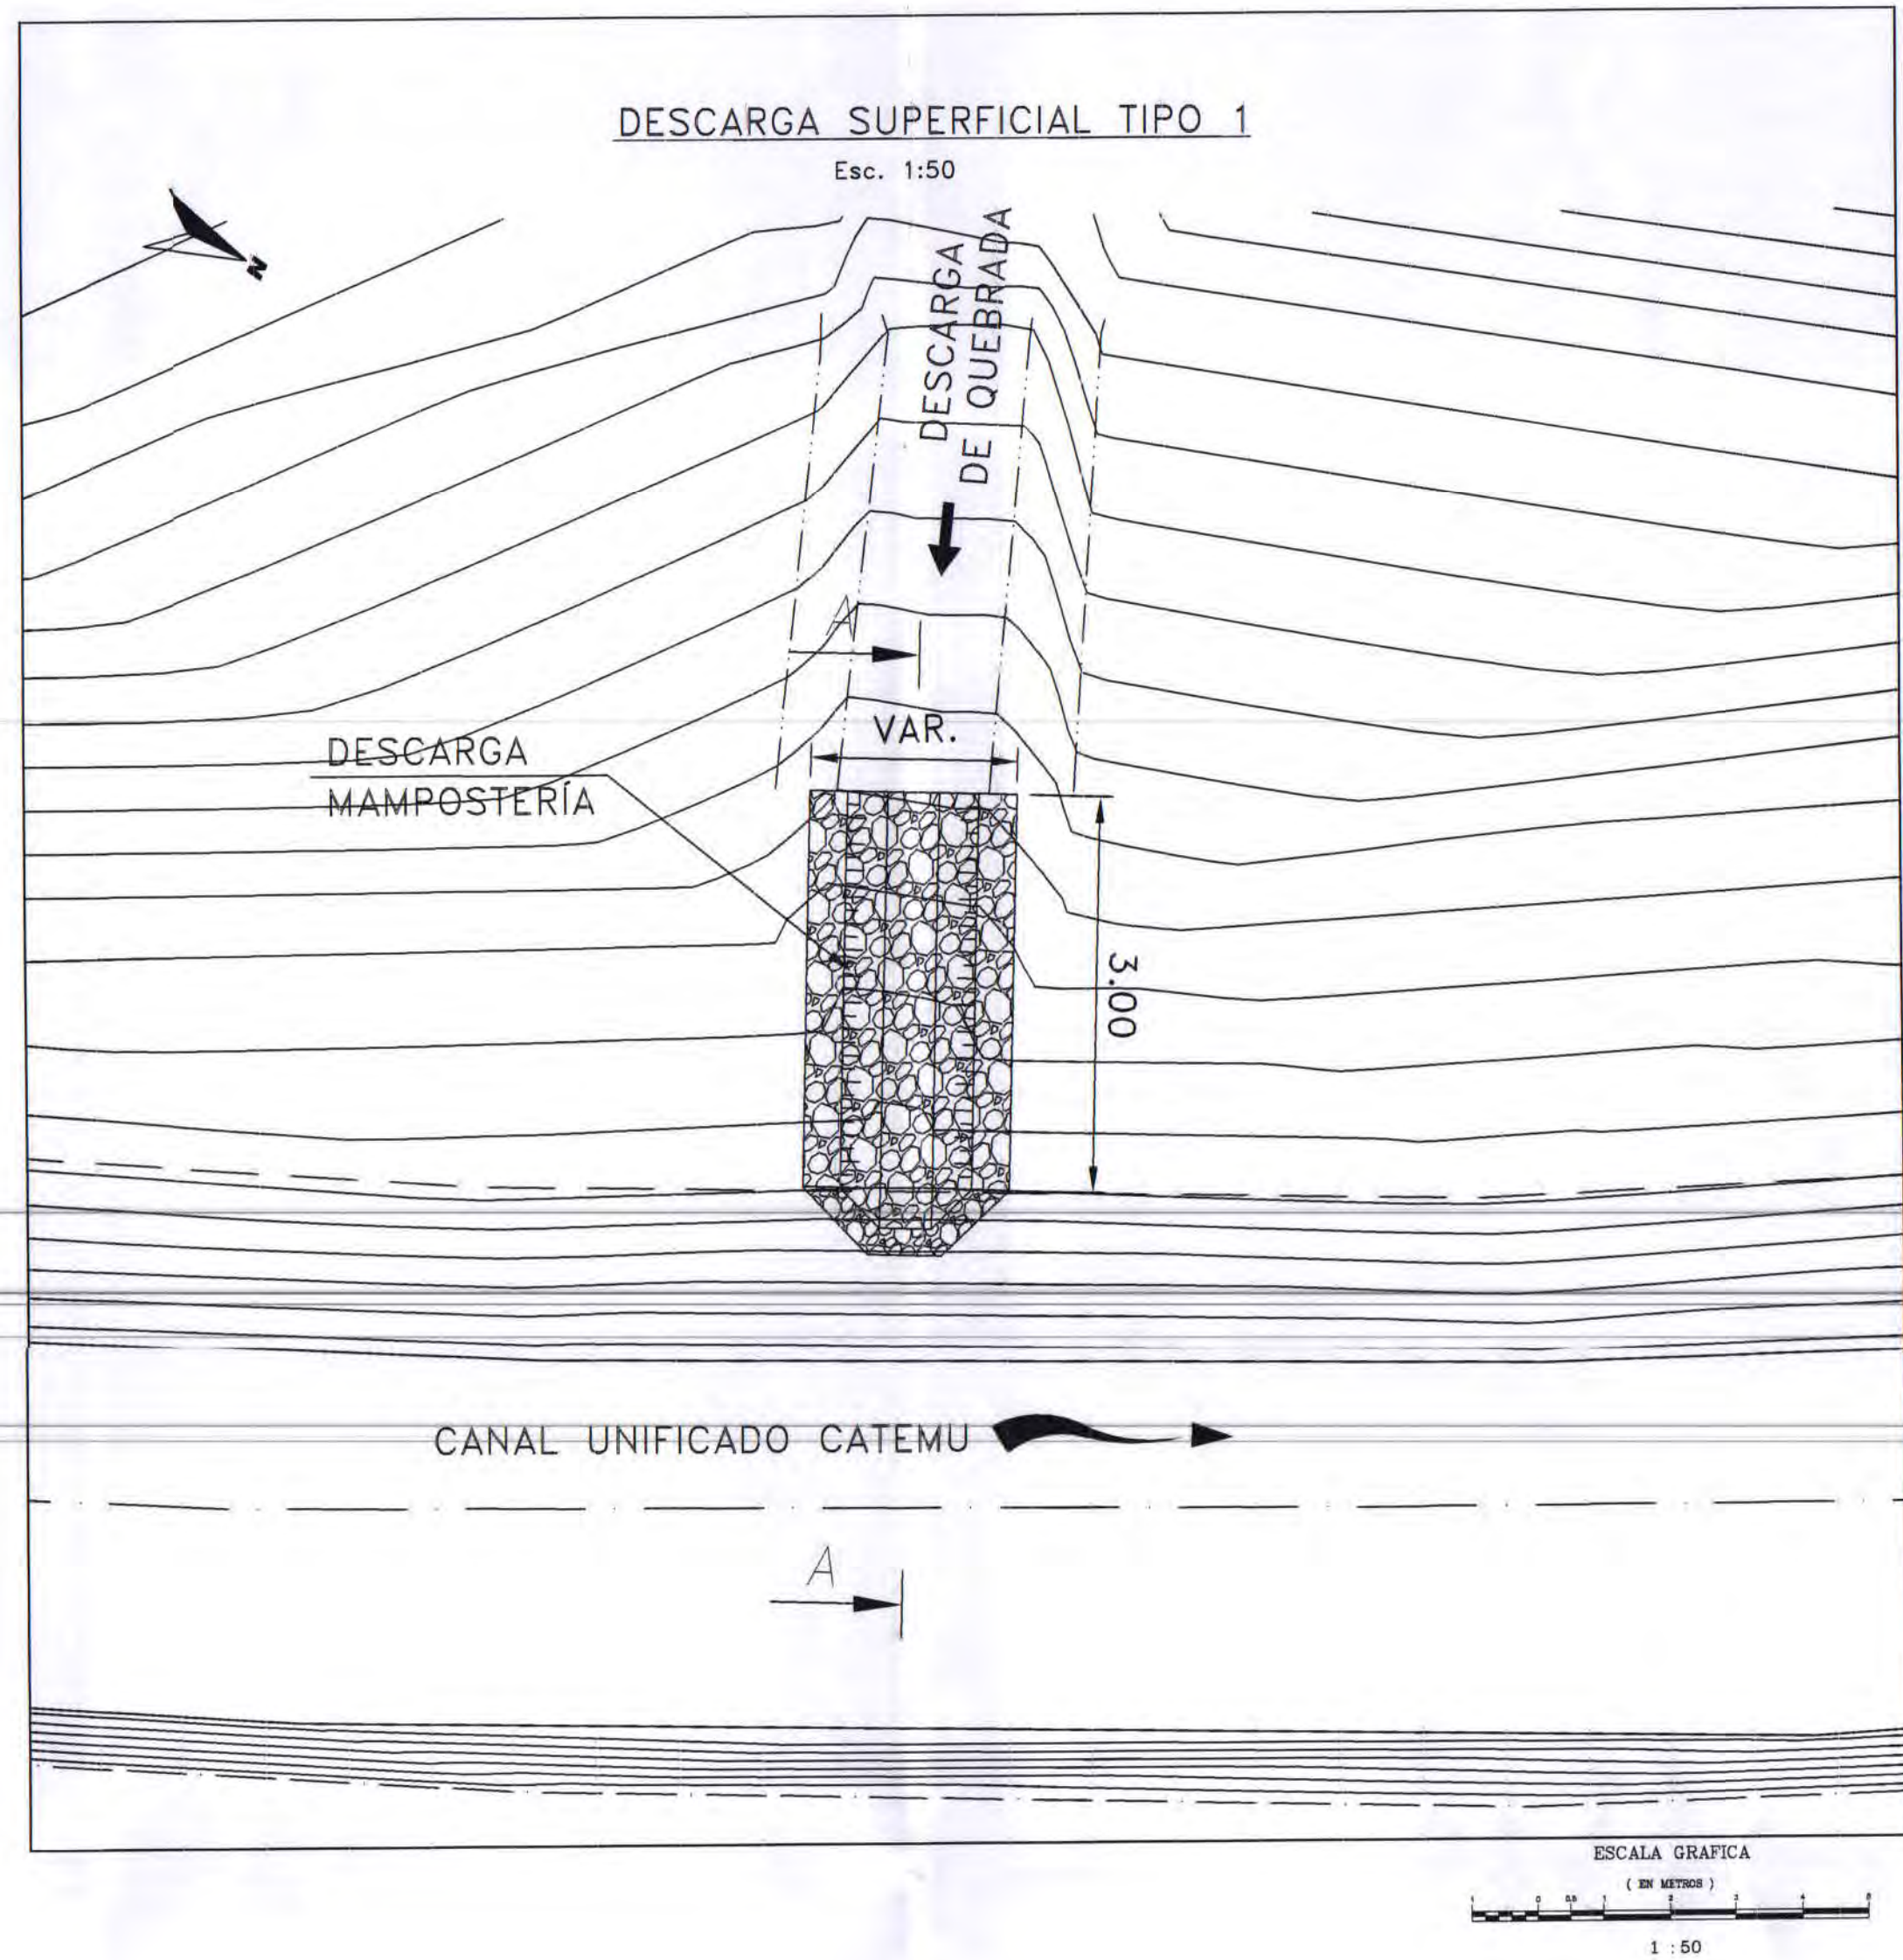


CUADRO DE UBICACIÓN DE OBRAS

Codificación	UTM Este (m)	UTM Norte (m)	Kilometraje (m)	CAUDAL (m³/s) T = 20 años	TIPO DE OBRA
Q_1	318.119	6.372.458	14.815	0.59	3
Q_2	318.624	6.372.551	14.260	1.26	1
Q_3	318.768	6.372.569	14.110	0.64	3
Q_4	319.22	6.372.513	13.550	1.62	1
Q_5	319.563	6.372.324	13.200	5.16	2
Q_6	319.598	6.372.234	13.100	1.3	2
Q_7	319.646	6.372.110	13.000	0.71	3
Q_8	319.602	6.371.971	12.860	0.44	3
Q_9	320.026	6.371.690	12.680	0.16	3
Q_10	320.444	6.371.544	11.040	1.61	1
Q_11	321.062	6.371.819	9.570	0.33	3
Q_12	326.740	6.373.545	1.45	0.2	3
Q_13	326.740	6.373.545	1.255	0.2	3


PLANTA OBRA TIPO DE ENTREGA PREDIAL
ESCALA 1:50

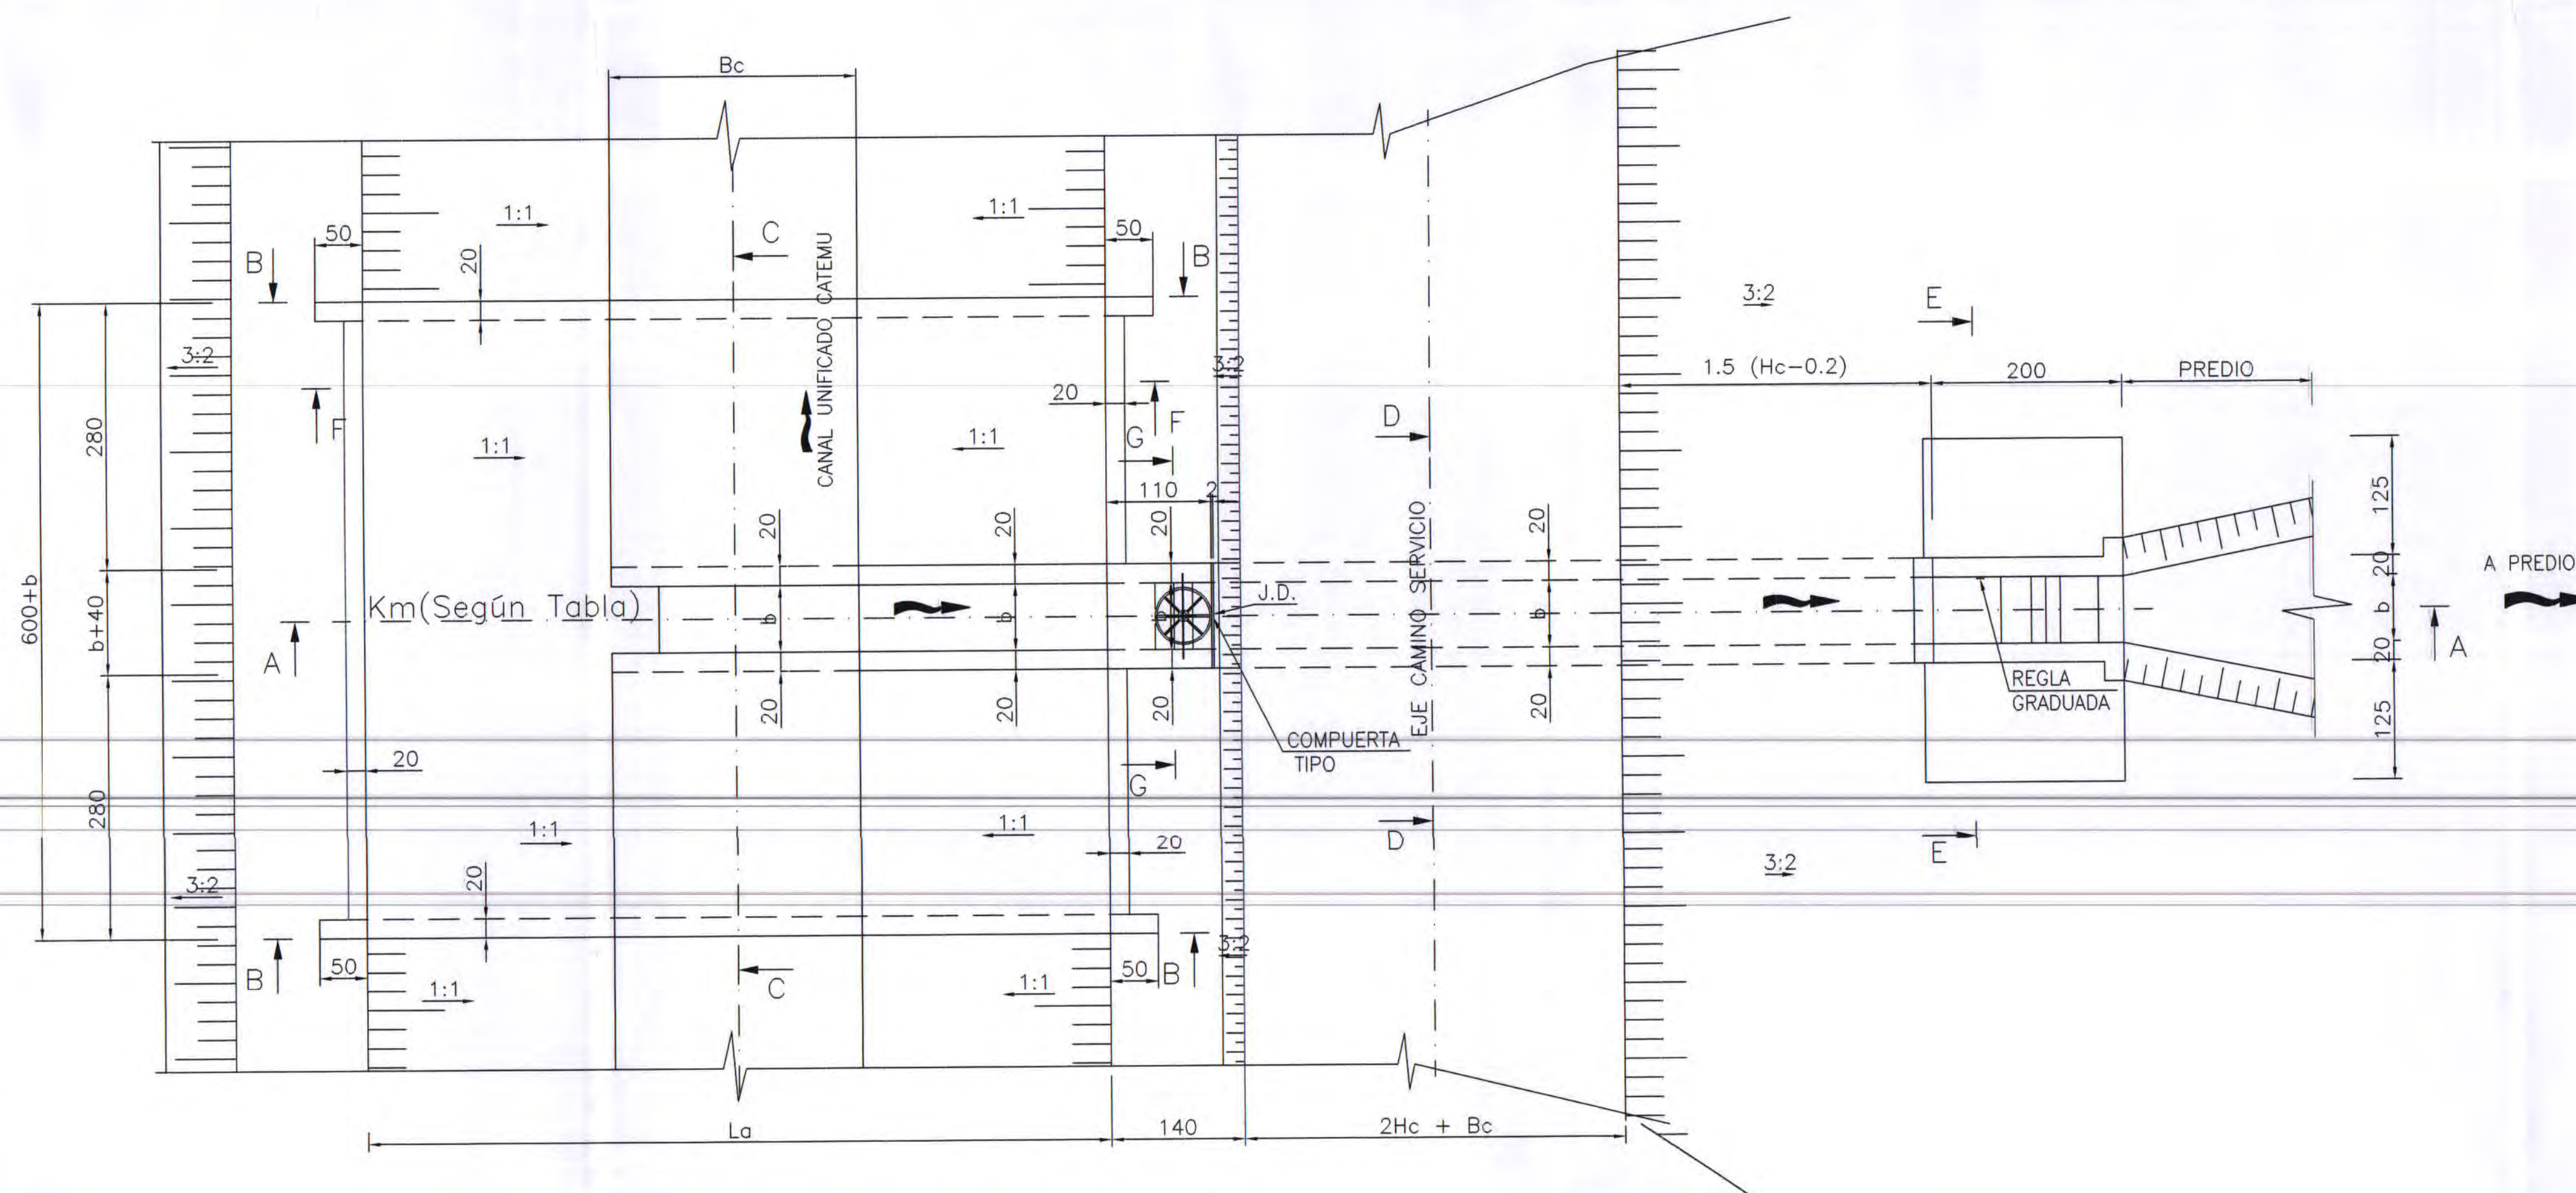


CORTE A-A
ESCALA 1:50

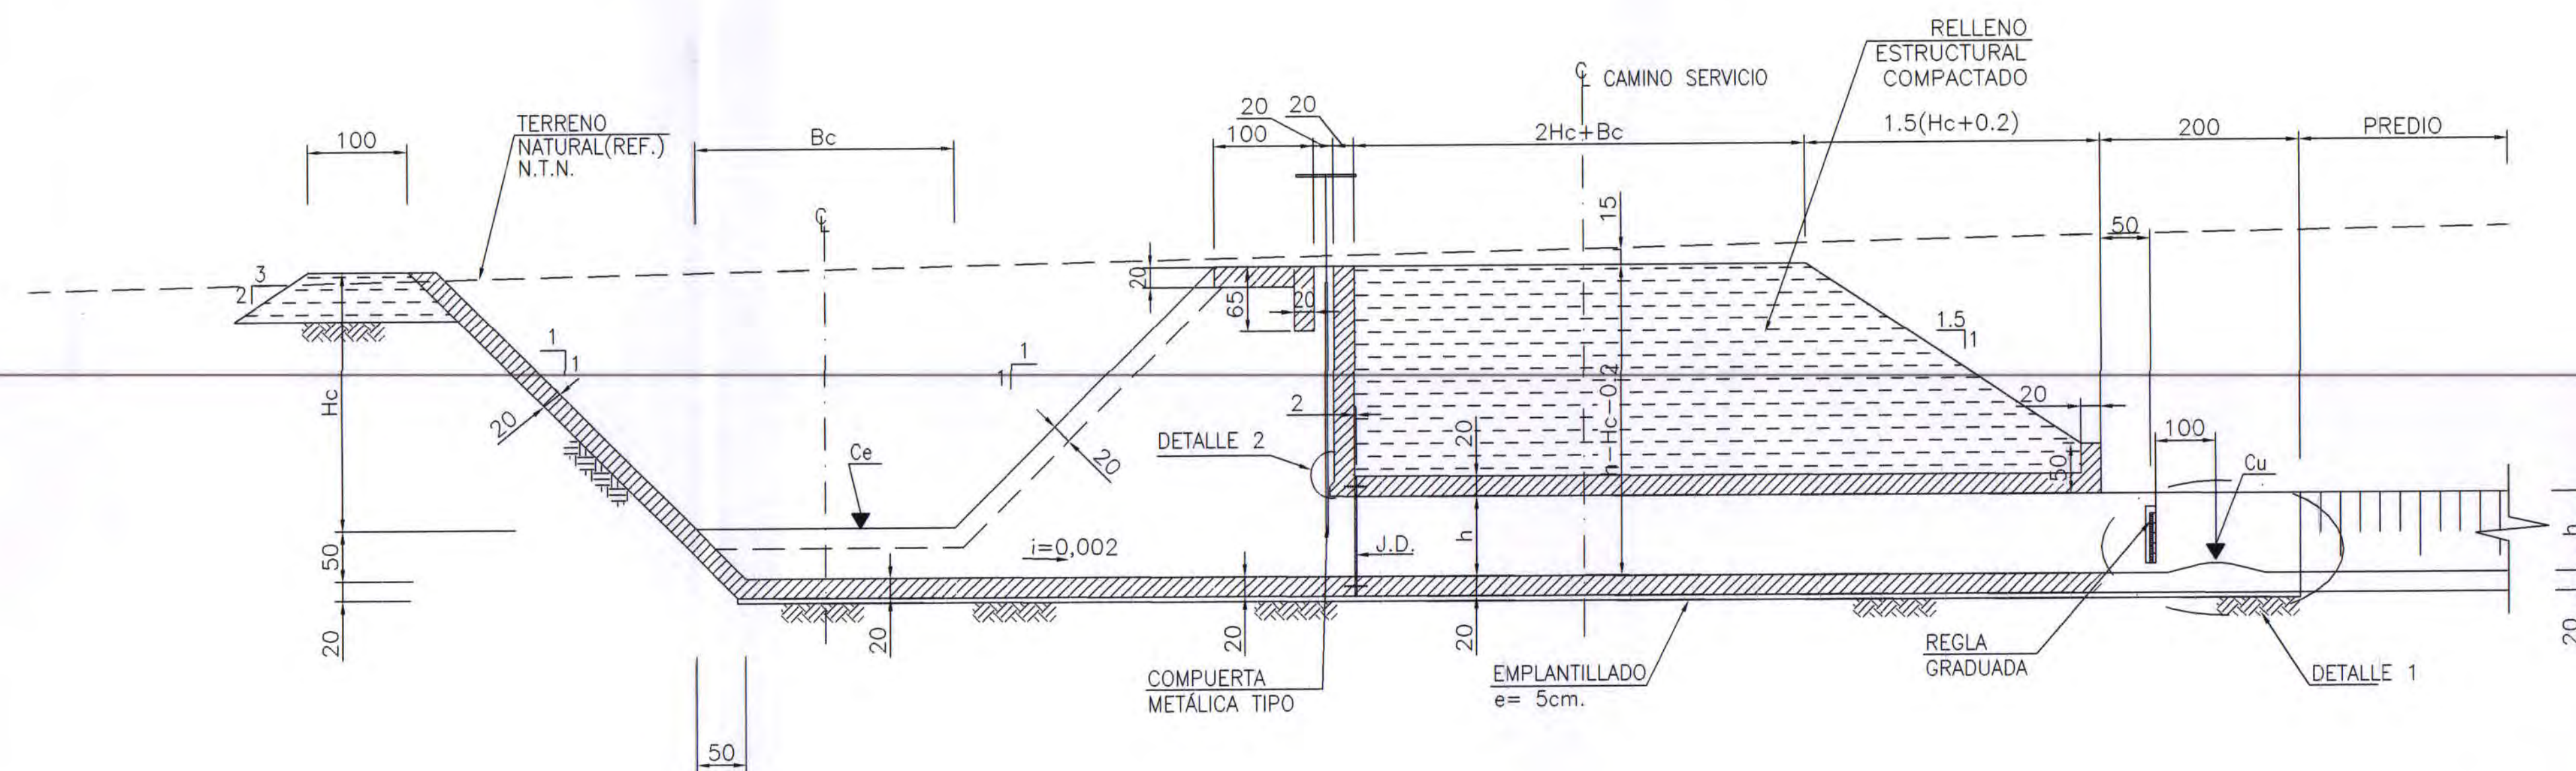


CORTE B-B
ESCALA 1:50

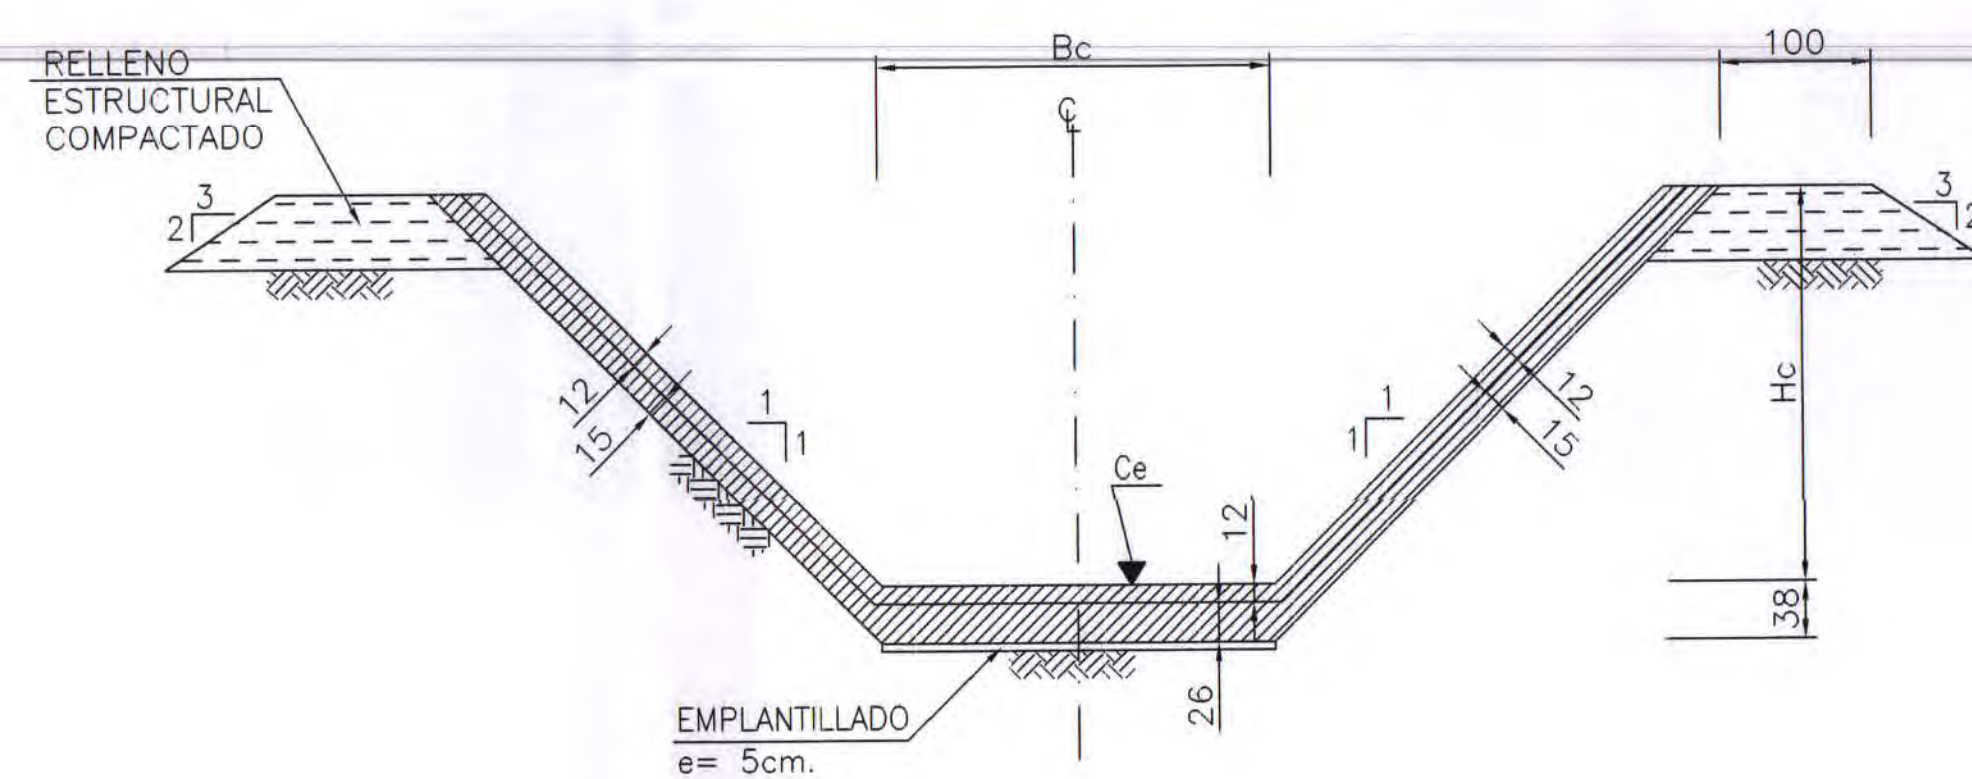


CORTE C-C
ESCALA 1:50

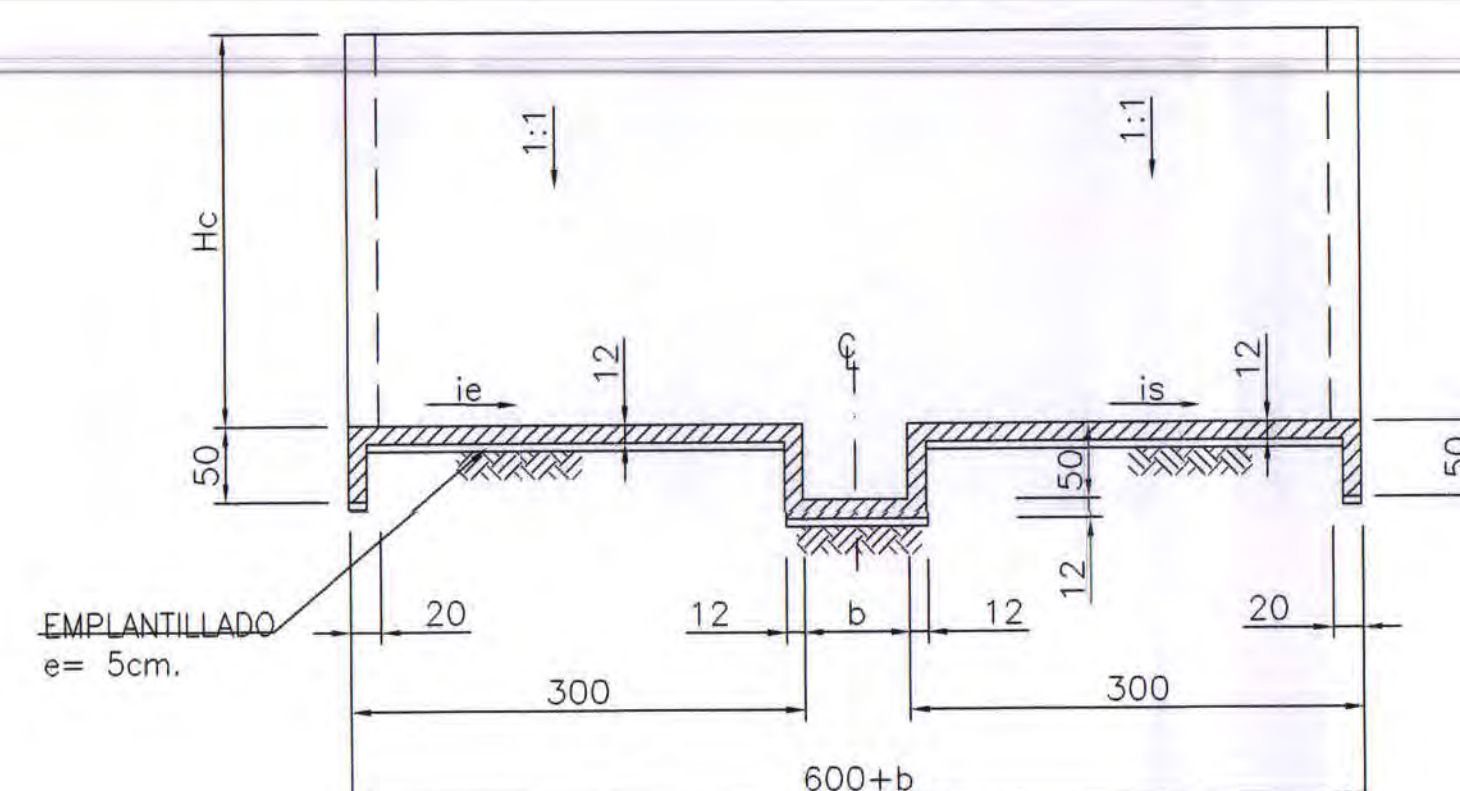


CORTE D-D
ESCALA 1:50

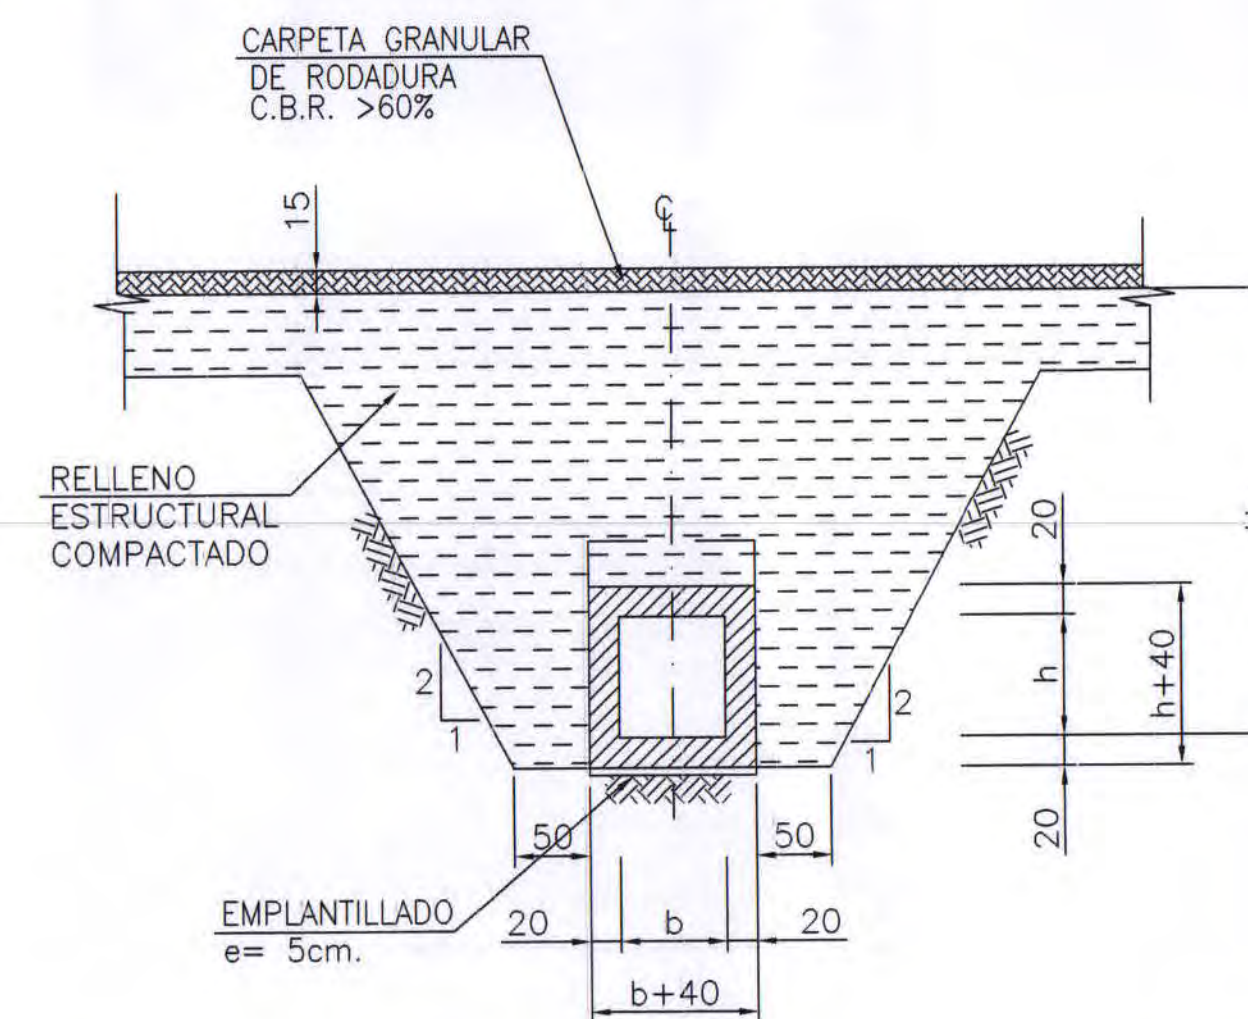


CORTE F-F
ESCALA 1:50

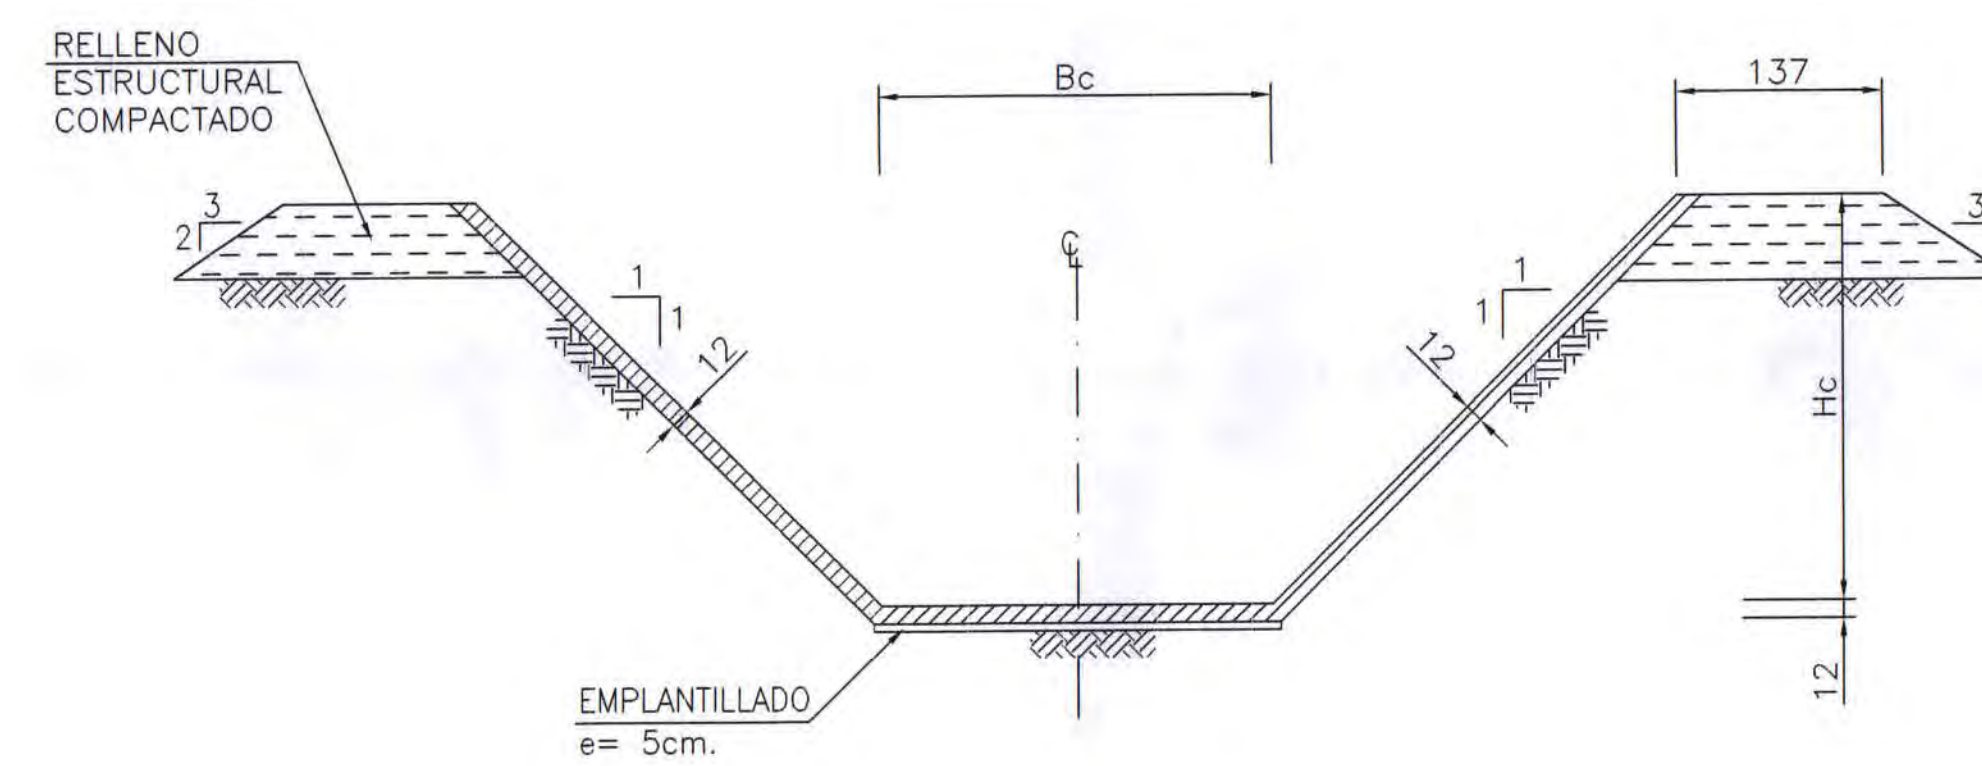


CORTE E-E
ESCALA 1:50

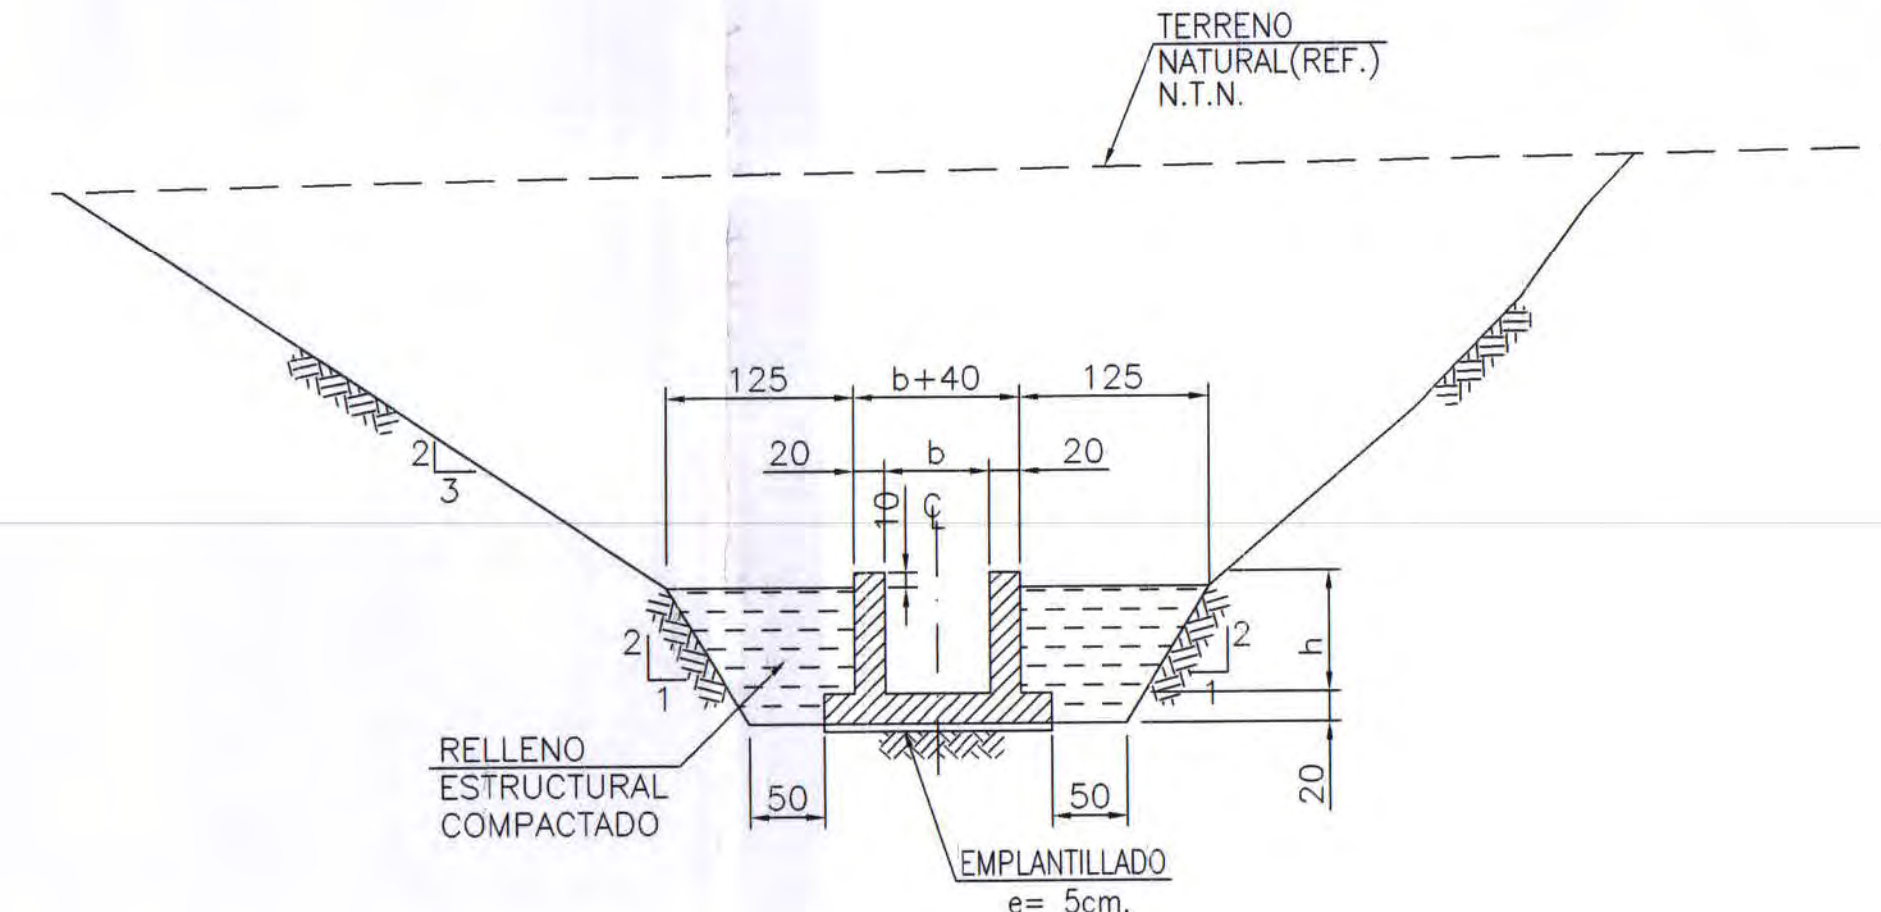


CORTE G-G
ESCALA 1:50

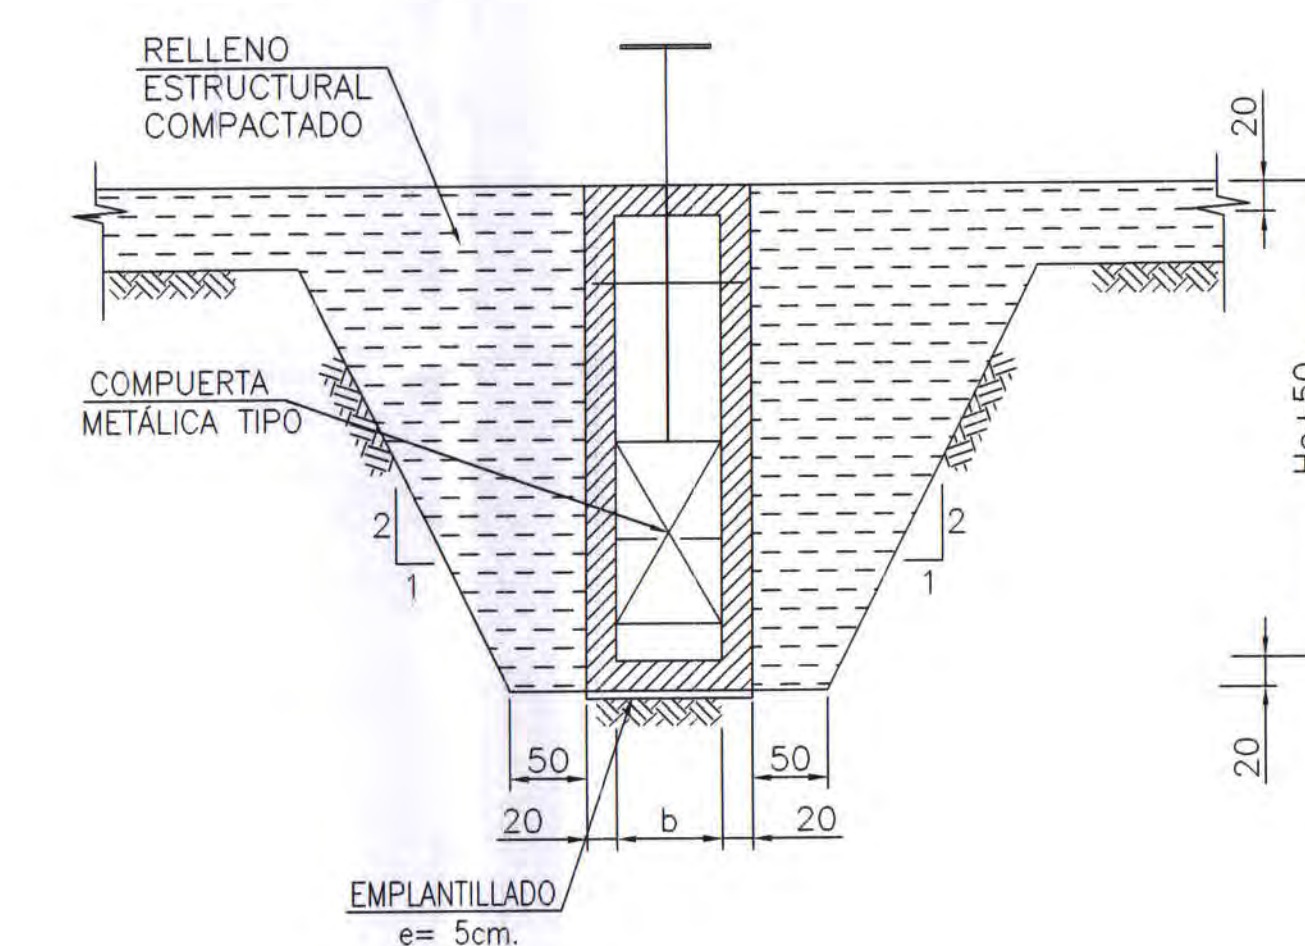

DETALLE
JUNTA DE DILATACIÓN (J.D.)
ESCALA 1 : 50

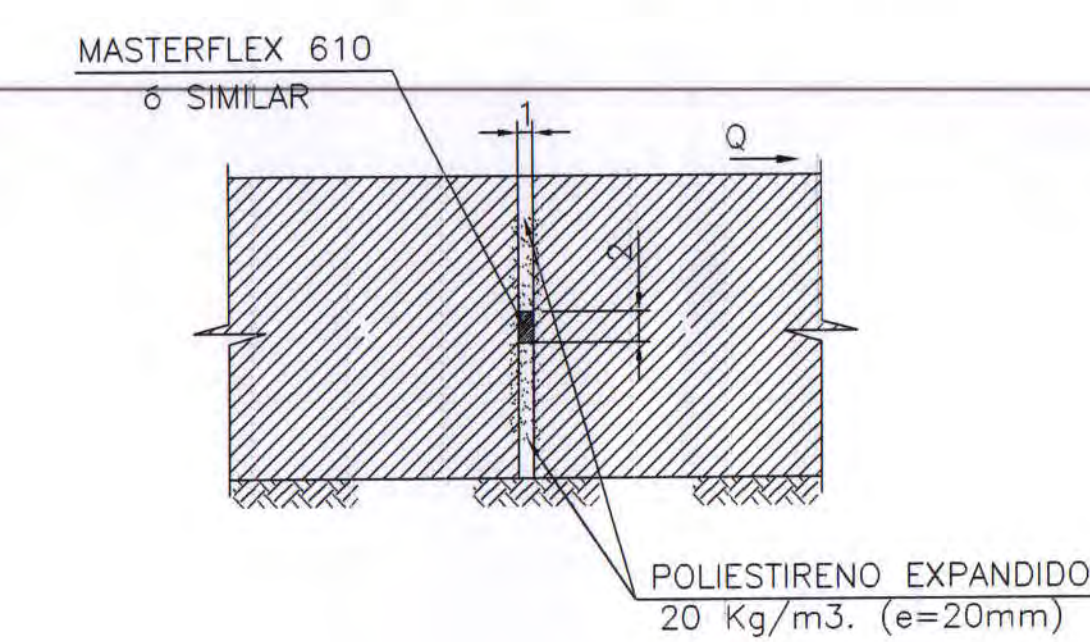

DETALLE 1
GRADA AFORADOR
ESCALA 1:25

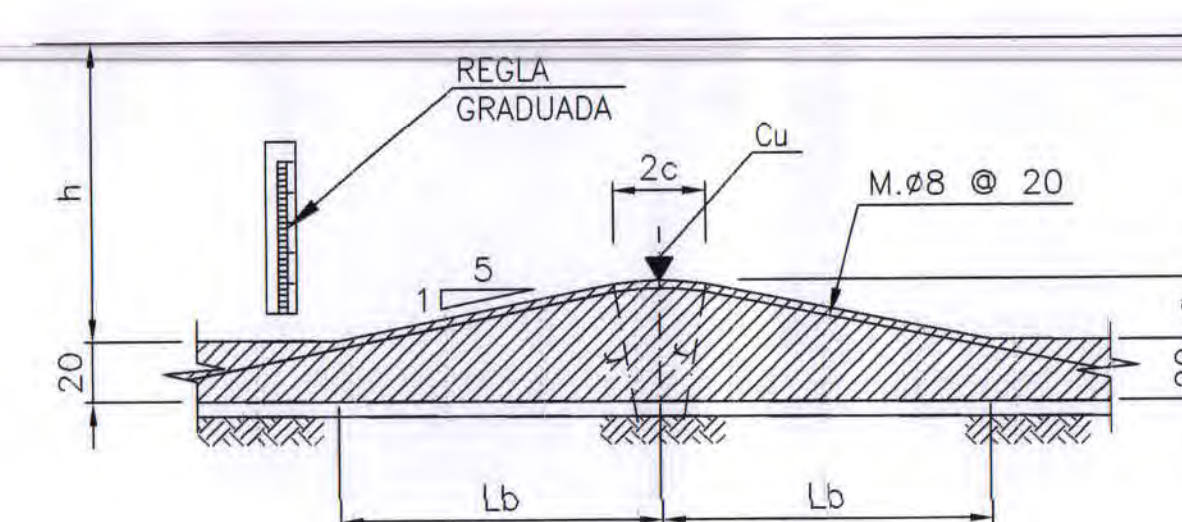

DETALLE 2
ESCALA 1:10








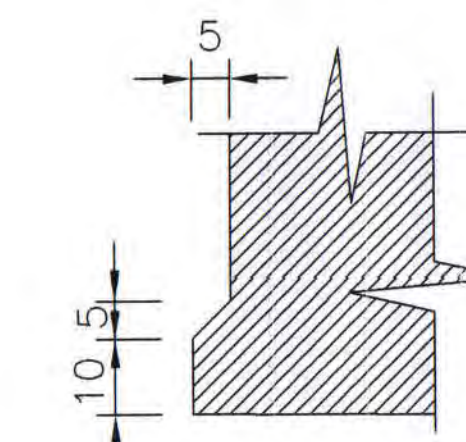


TABLA DE UBICACIÓN DE OBRAS

Nº	Km (m)	Bc (m)	Hc (m)	Ce (msnm)	h (m)	b (m)	a (m)
1	1.45	4	1.7	517.804	0.5	0.5	0.2
2	7.225	3	1.7	509.716	0.5	0.5	0.2
3	7.4	3	1.7	509.481	0.5	0.5	0.2
4	8.87	3	1.75	507.798	0.5	0.5	0.2
5	12.8	3	1.6	501.400	0.5	0.5	0.2
6	13.35	3	2	500.570	0.5	0.5	0.2

NOTAS GENERALES:
1.- DIMENSIONES EN METROS Y ELEVACIONES EN m.s.n.m. (SIC).
2.- MATERIALES:
- HORMIGÓN SIMPLE: H=20, 90% N.C.
- HORMIGÓN ESTRUCTURAL: H=25, 90% N.C.
- HORMIGÓN ESTRUCTURAL: H=5, e= 5cm
- ACERO REFORZO: CALIDAD A63-42H
- ACERO ESTRUCTURAL: CALIDAD A37-24ES
3.- RELLENO COMÚN COMPACTADO CON DENSIDAD SECA DE COMPACTACIÓN DE A LO MENOS EL 90% DE LA DENSIDAD SECA MÁXIMA PROCTOR MODIFICADO.

ESPECIFICACIONES TÉCNICAS:
1.- DIMENSIONES EN CENTÍMETROS Y ELEVACIONES EN m.s.n.m. (SIC).
2.- MATERIALES:
- HORMIGÓN: H=30 CON 90 % DE NIVEL DE CONFIANZA
- ACERO REFORZO: CALIDAD A63-42H
- EMBLANTILLADO HORMIGÓN H=5 e=5 cm.
- RECUBRIMIENTO DE ARMADURA: 5 cm.
3.- DESCUENTO POR DOBLECES EN TERRENO.
4.- NOTAS SOBRE EL SUELO DE FUNDACIÓN DE ACUERDO A INFORME GEOTÉCNICO KBA 093-B/2006.
- NO SE DEBE FUNDAR EN SUELOS DE ALTA PLASTICIDAD (MH Y CH) SE DEBE USAR MATERIAL DE REEMPLAZO PARA EL SUELO DE FUNDACIÓN.
5.- MAMPOSTERÍA DE PIEDRA
- VOL e=0.20m. : > 15 Lts.
- VOL e=0.30m. : > 15 Lts.
- MORTERO DE PEGA: 1:3 - CEMENTO:ARENA
6.- CARGA DE TRANSITO: CAMIÓN AASHTO H=15
7.- RELLENO ESTRUCTURAL: USAR ESTABILIZADO NATURAL PROVENIENTE DE LAS EXCAVACIONES, TIPO RIPIO INTEGRAL, COLOCADO EN CAPAS DE 20cm, COMPACTADO A MÁXIMA DENSIDAD. USAR HUMEDAD ÓPTIMA.

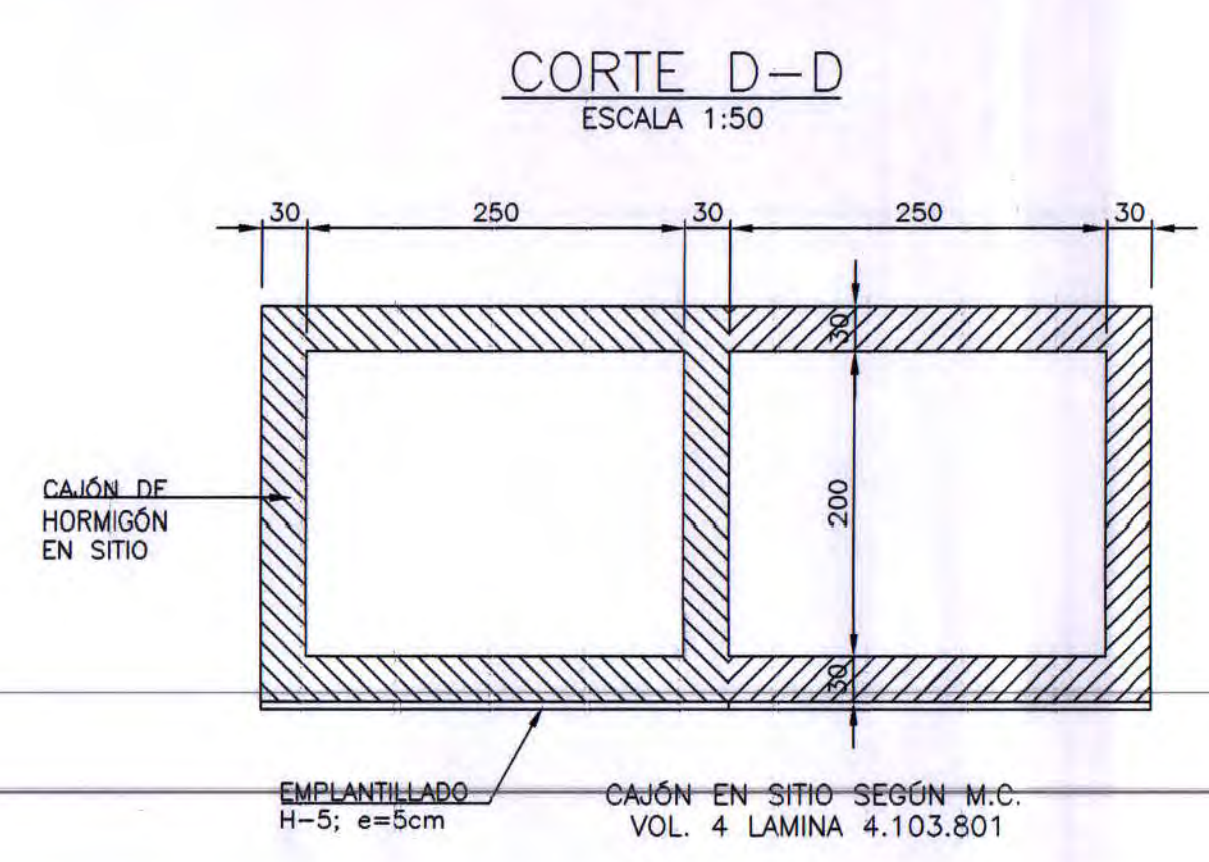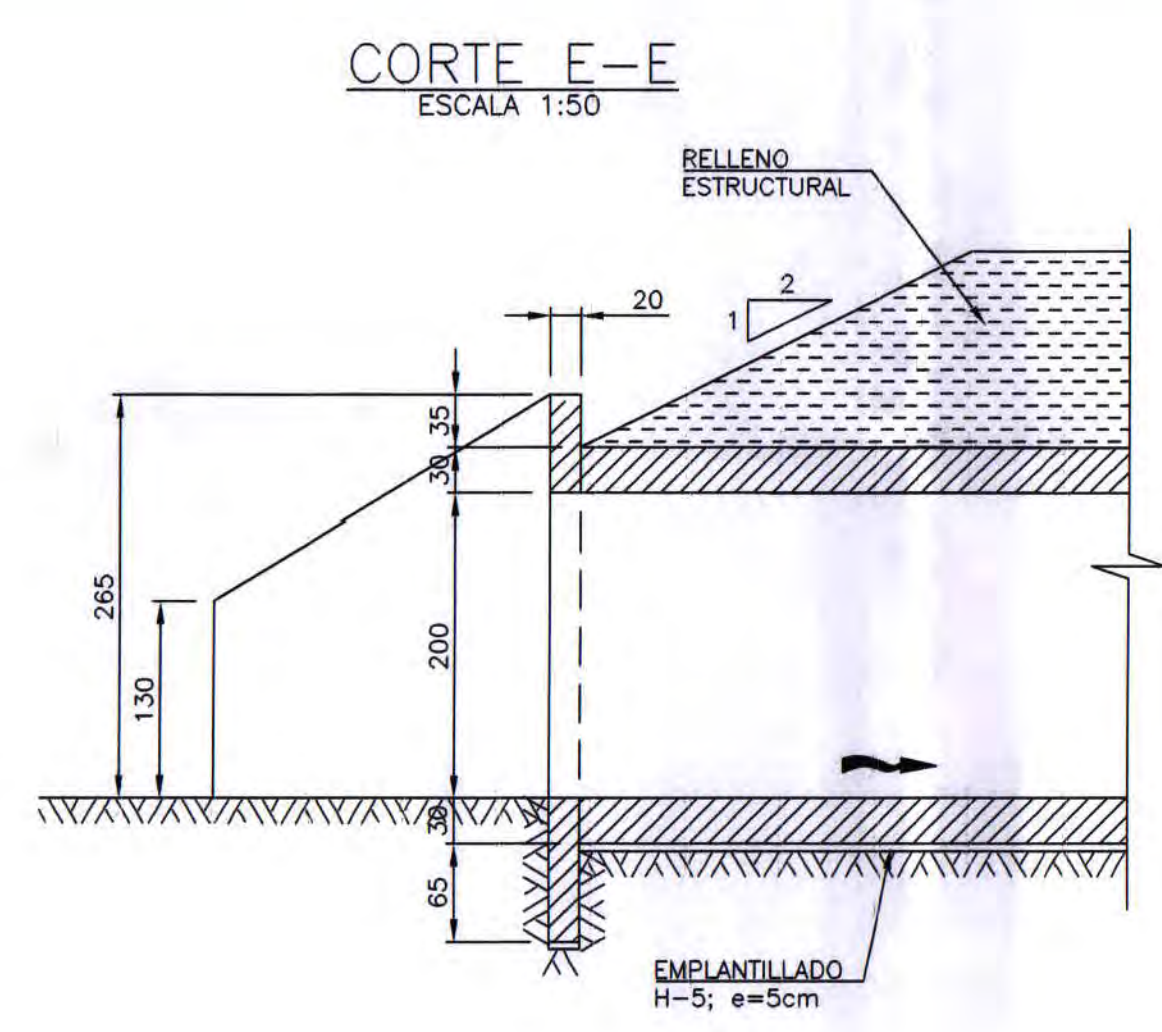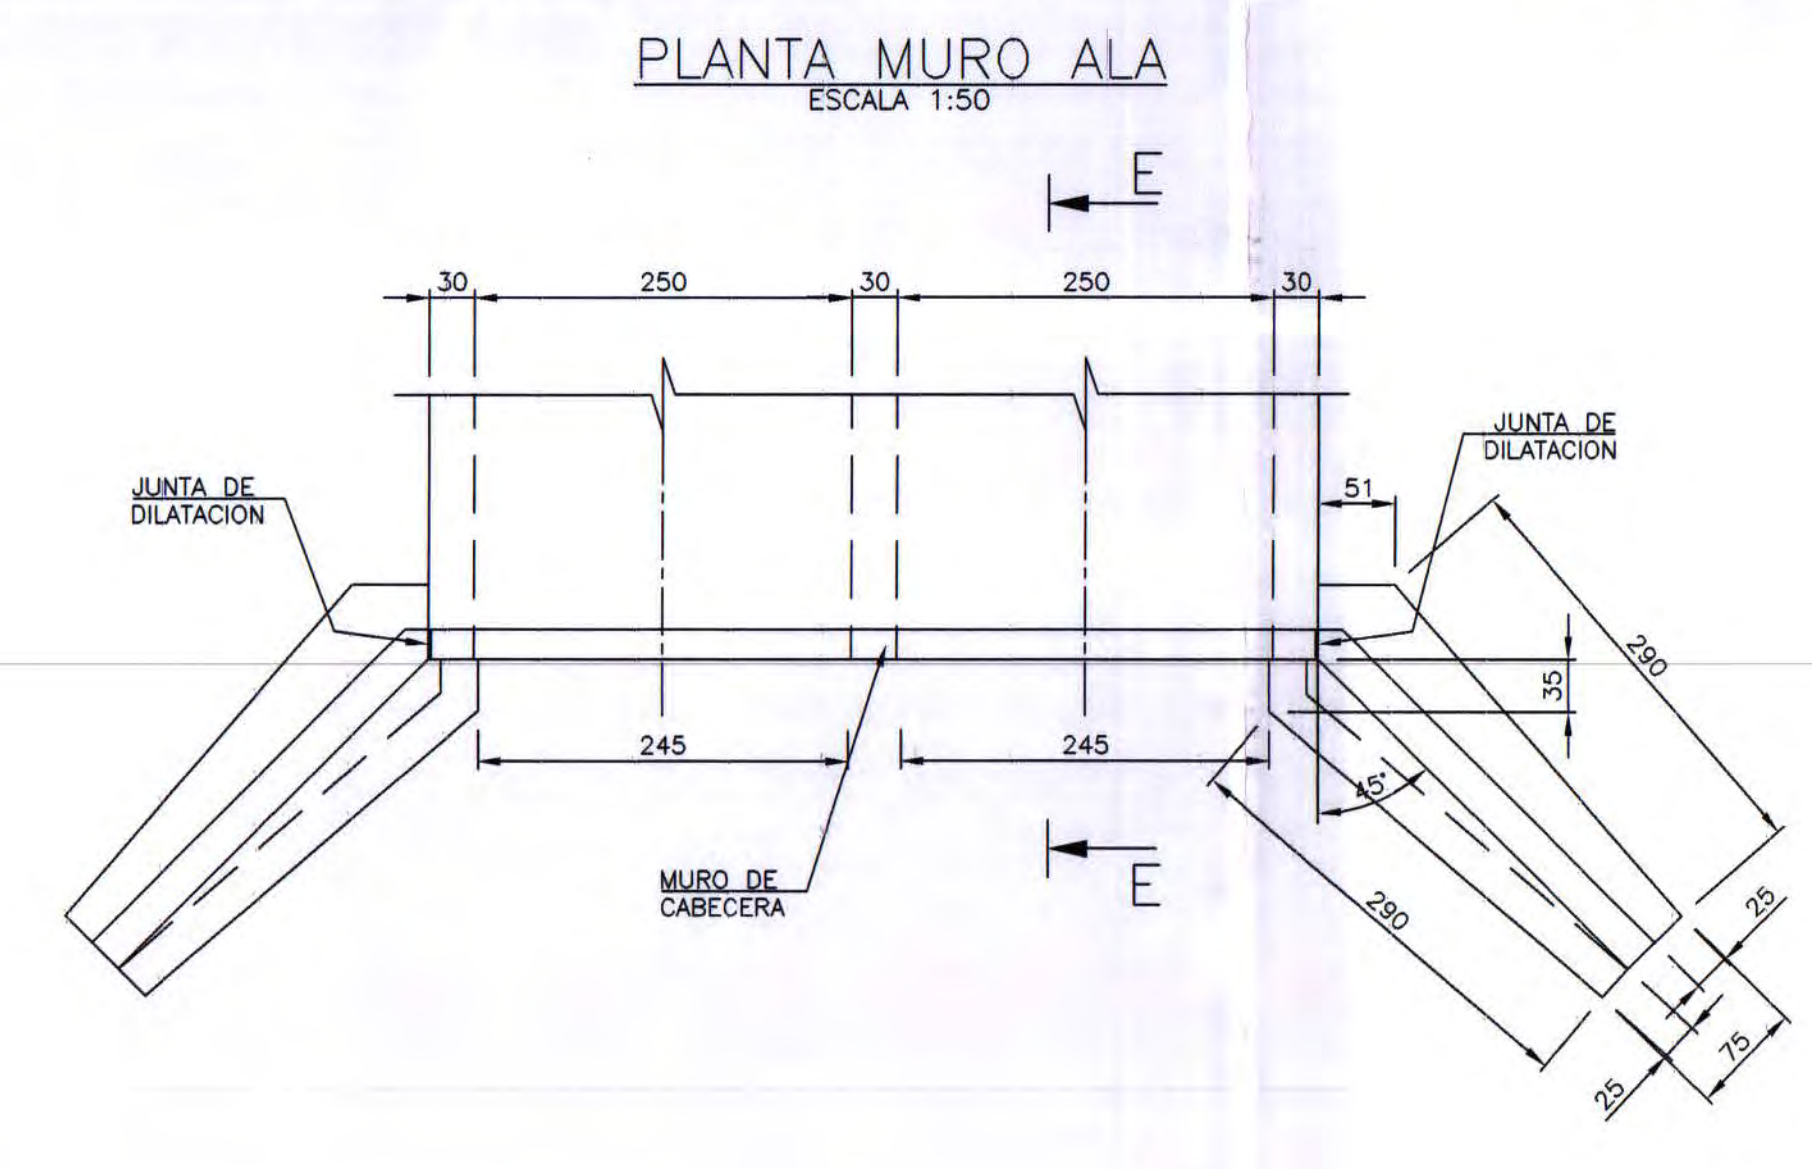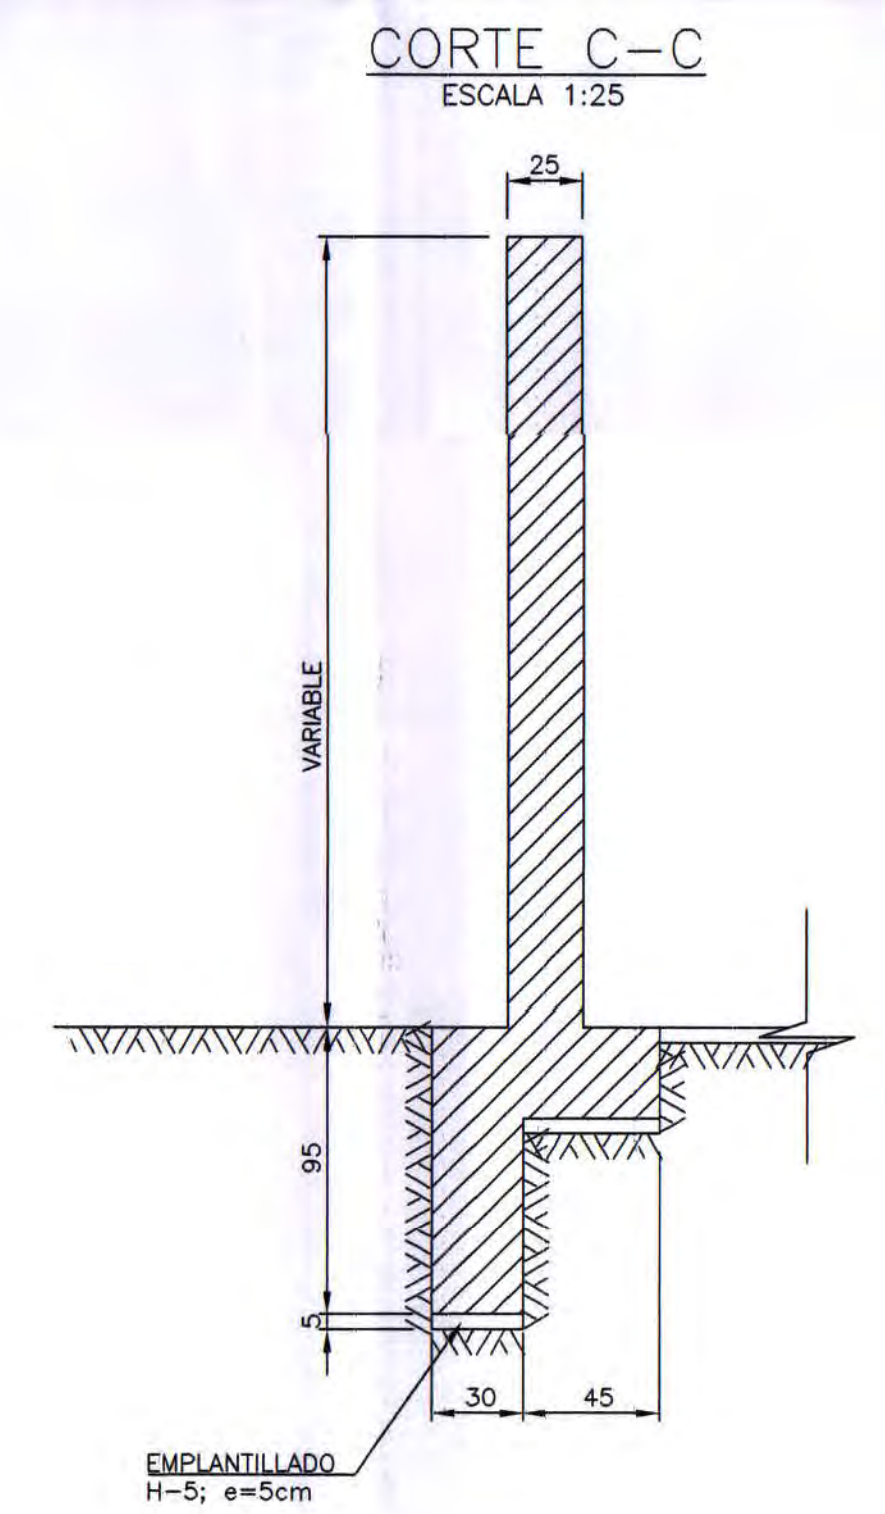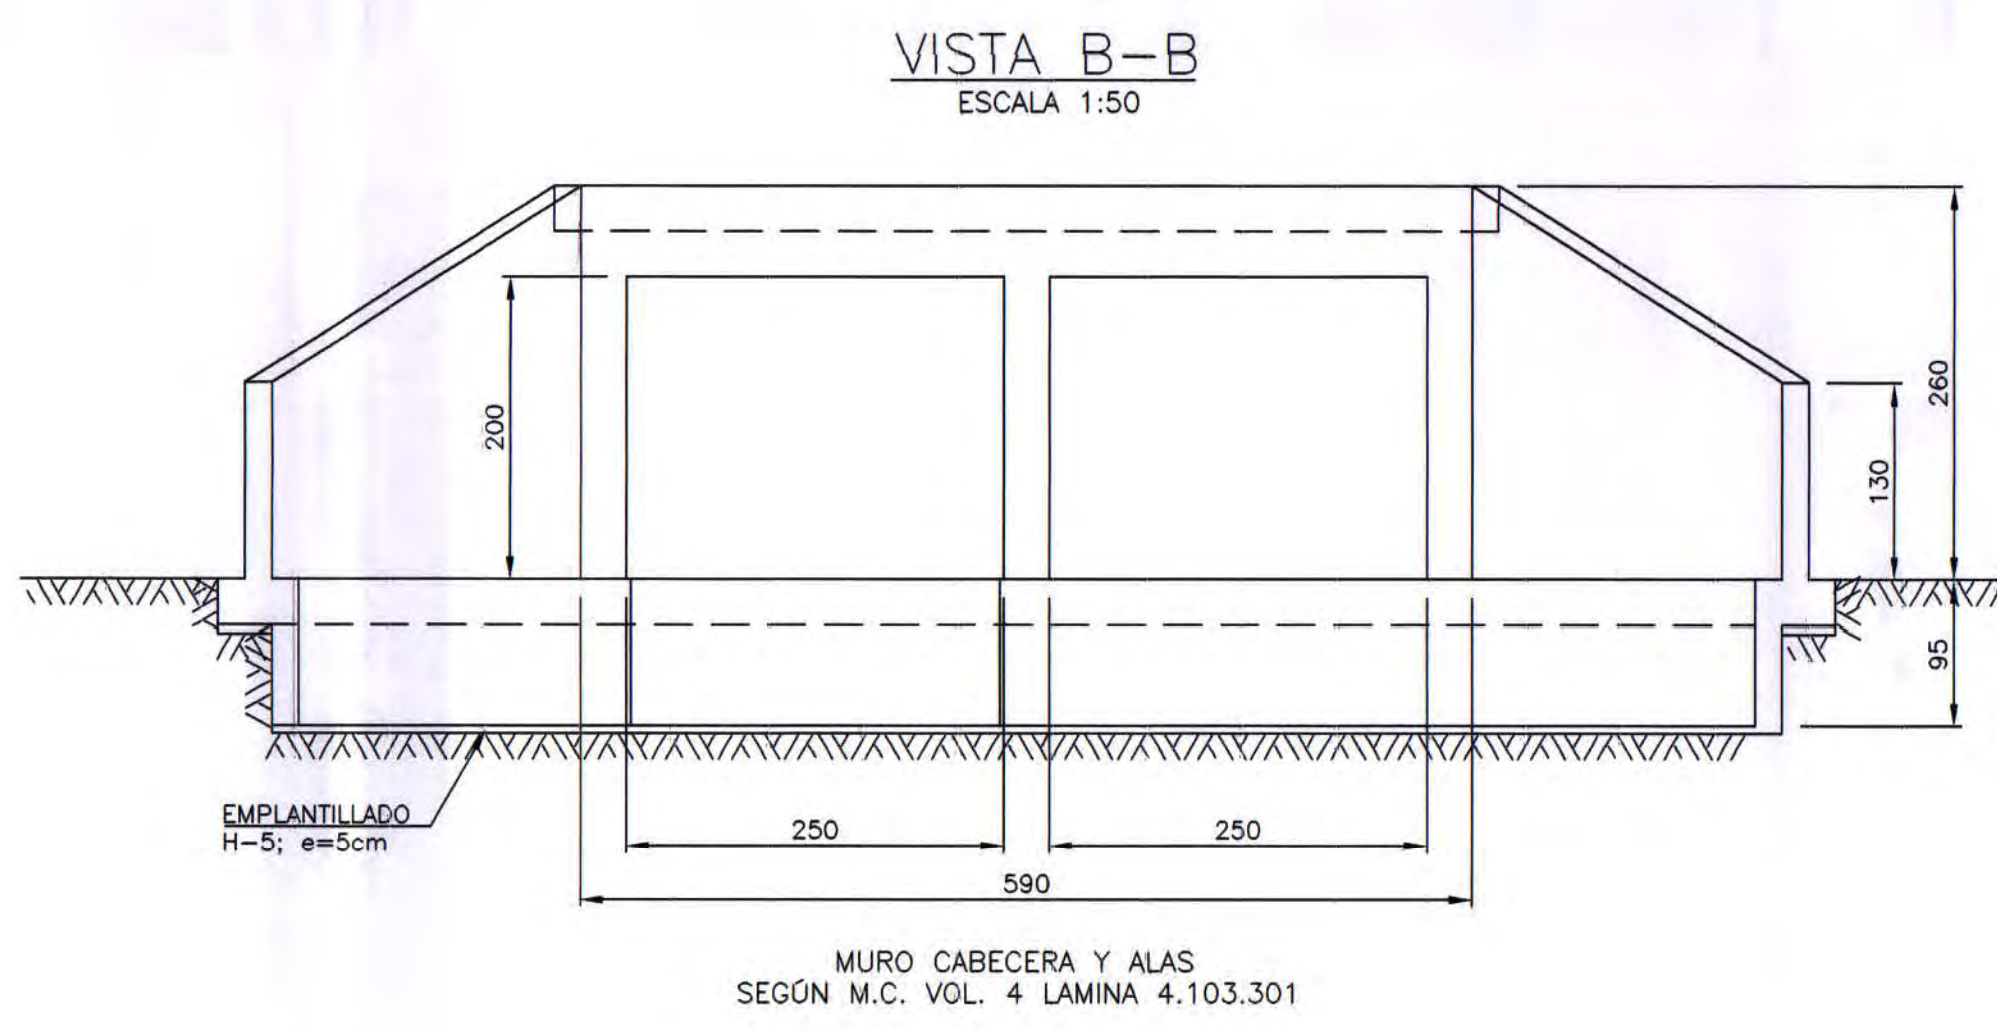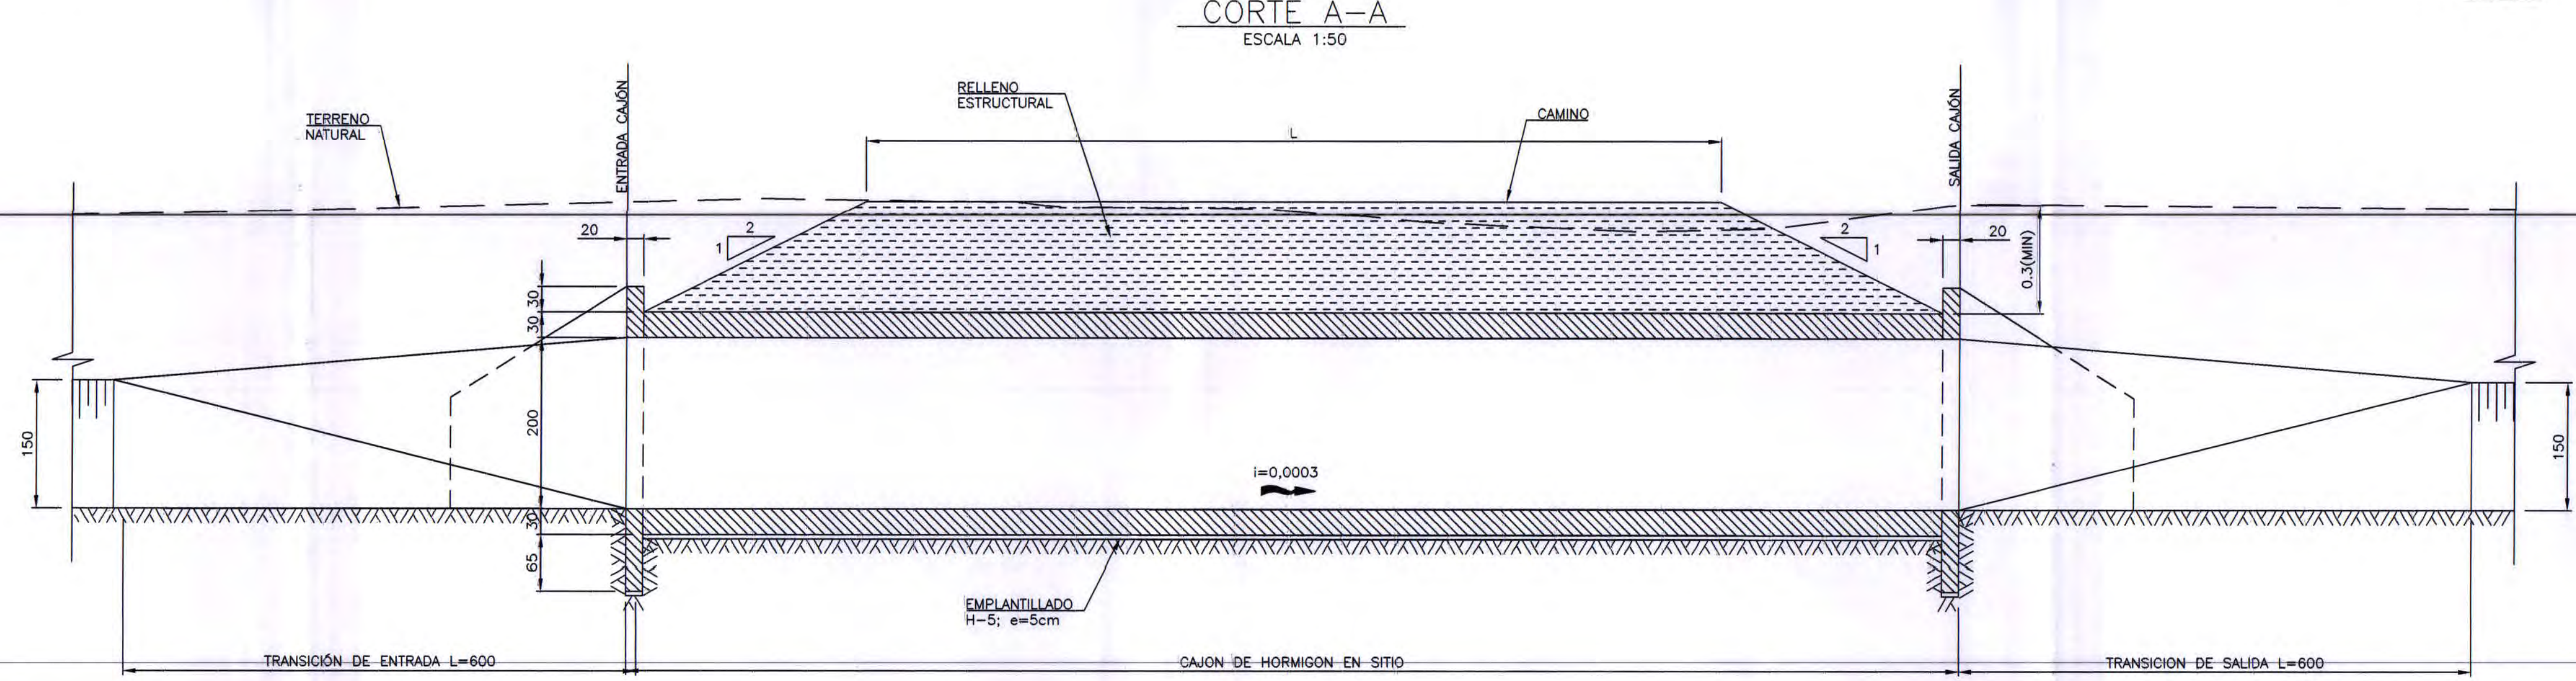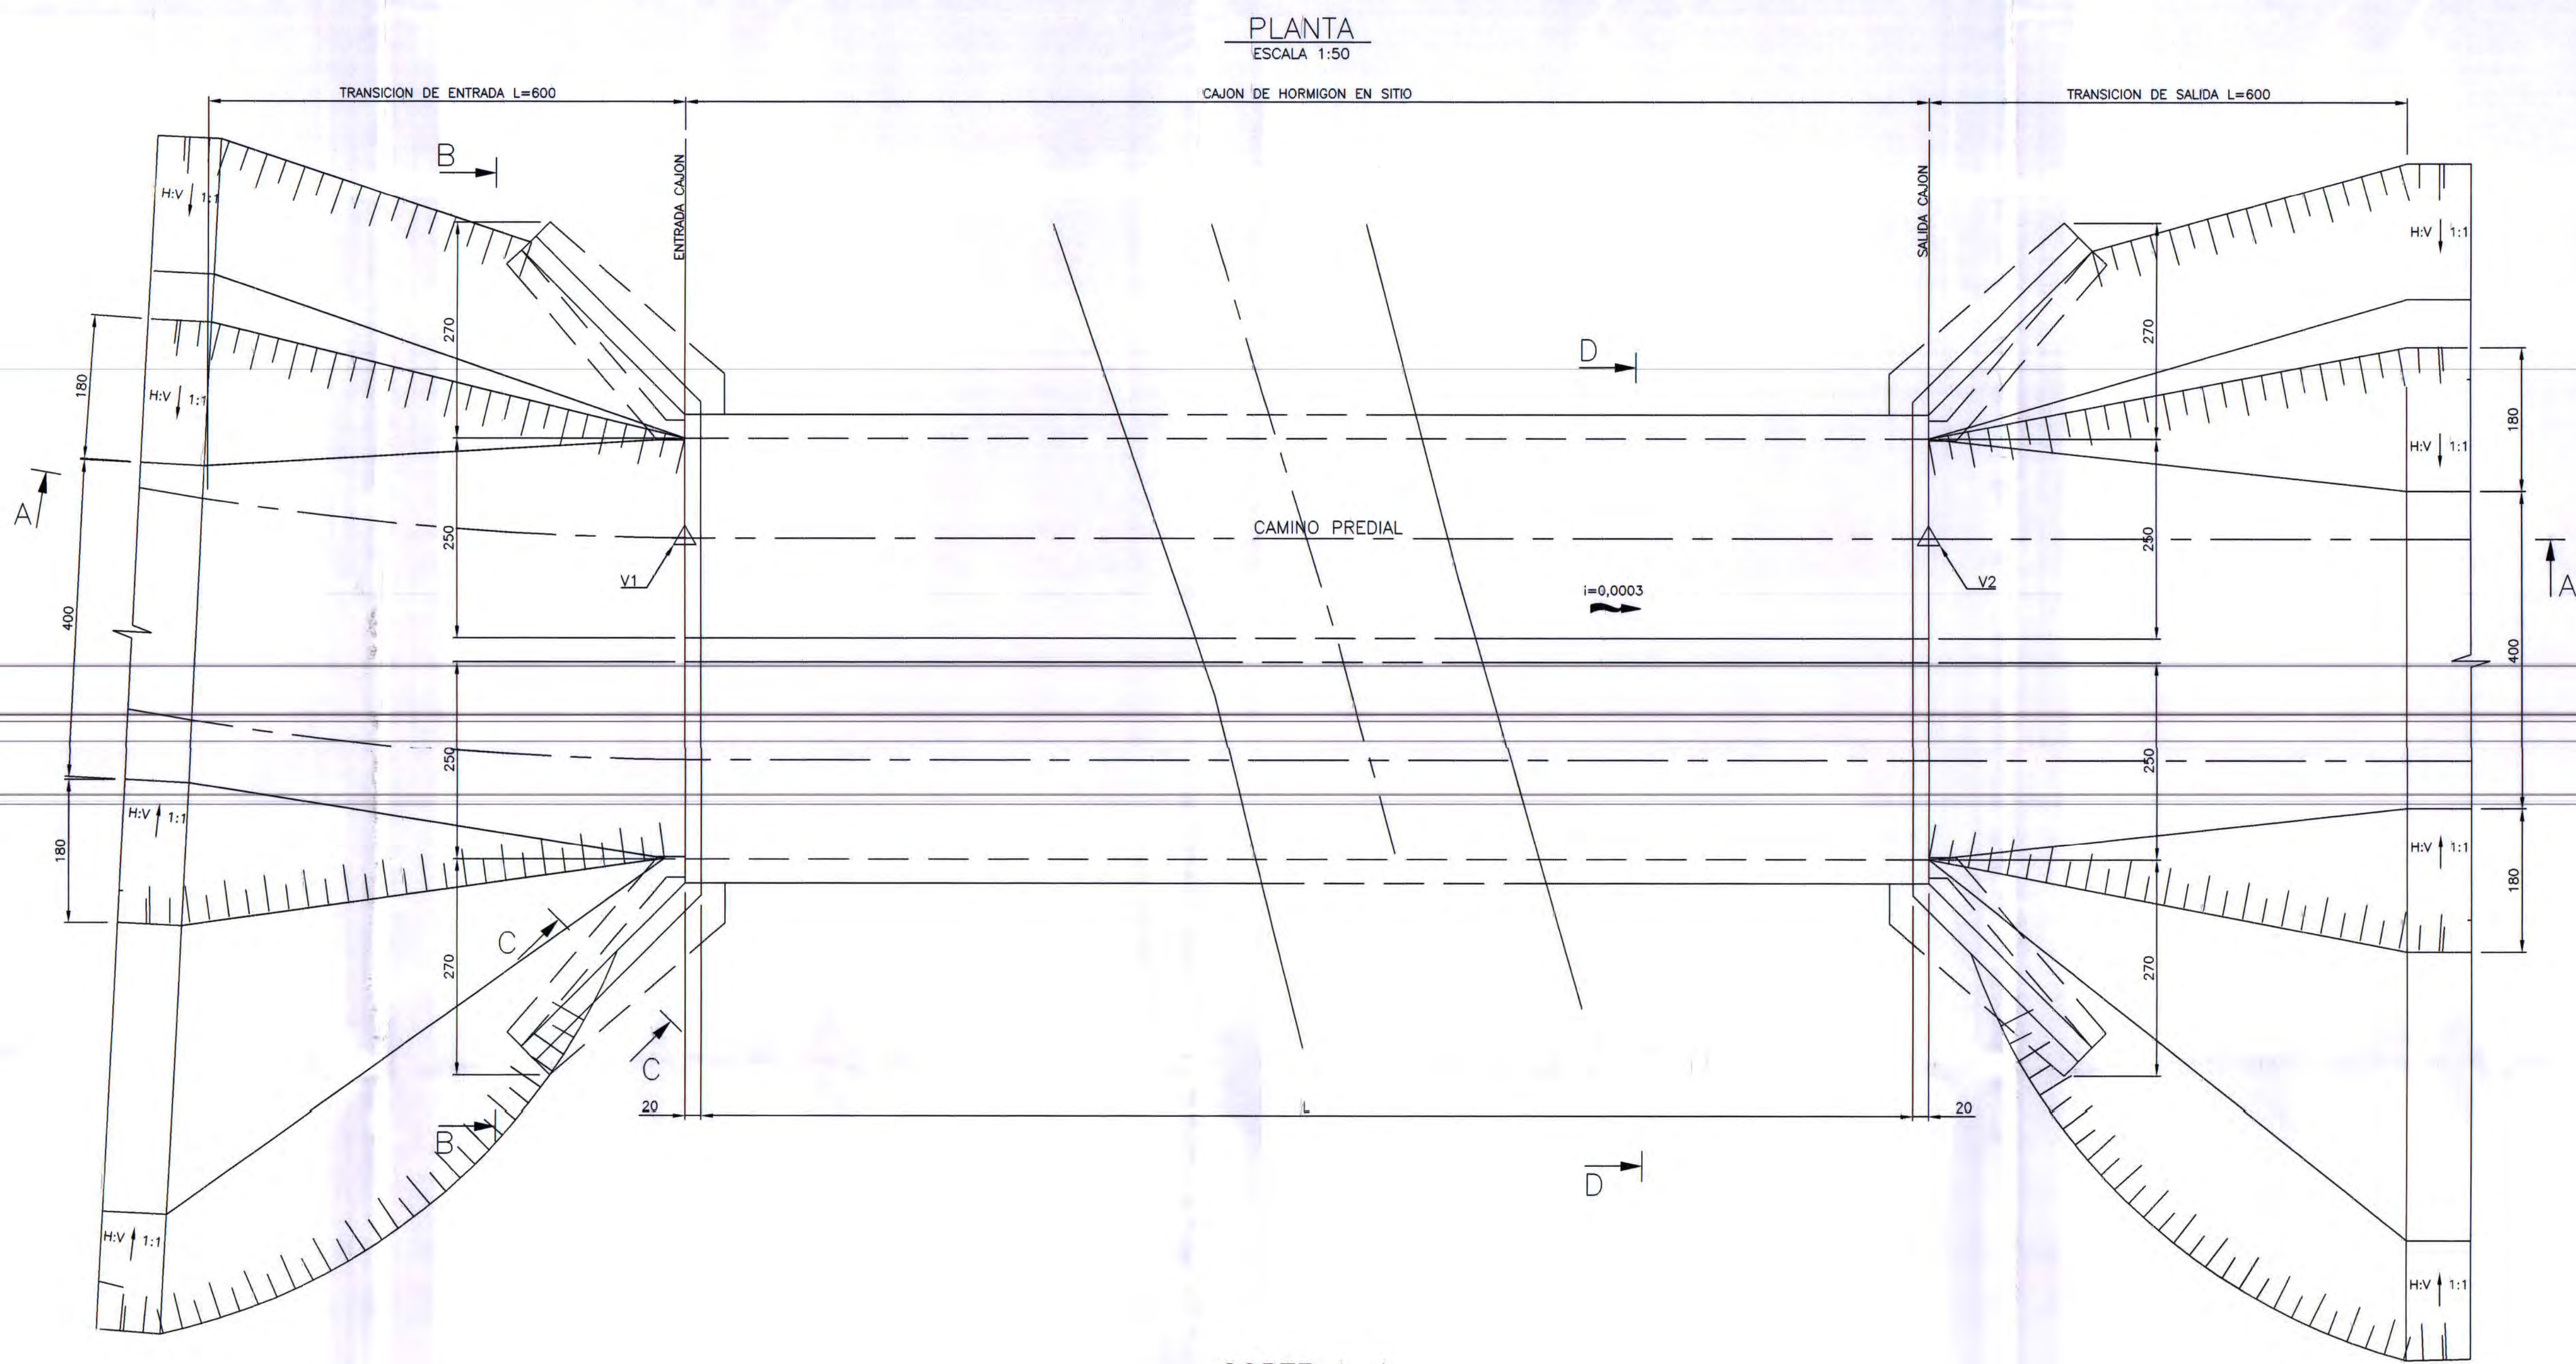


	Kilometraje	Ancho (m)
Puente	0.52	6
Puente	1.26	6
Puente	1.68	6
Puente	3.62	12
Puente	4.27	6
Puente	7.22	6
puente	8.02	6
puente	12.93	6
puente	13.28	6

NOTAS GENERALES :

- 1.- DIMENSIONES EN CENTIMETROS (cm) Y ELEVACIONES EN m s.n.m. (S.I.C.)
- 2.- MATERIALES:
 - HORMIGON SIMPLE: H=20, 90% N.C.
 - HORMIGON ESTRUCTURAL: H=25, 90% N.C.
 - HORMIGON ESTRUCTURAL: H=5, e= 5cm
 - ACERO REFORZO: CALIDAD A63-42H
 - ACERO ESTRUCTURAL: CALIDAD A37-24ES
- 3.- RECUBRIMIENTOS: 5cm
- 4.- RELLENO COMUN COMPACTADO CON DENSIDAD SECA DE COMPACTACION DE A LO MENOS EL 90% DE LA DENSIDAD SECA MAXIMA PROCTOR MODIFICADO.

PLANTA GENERAL BOCATOMA UNIFICADA CATEMU
ESCALA 1:200

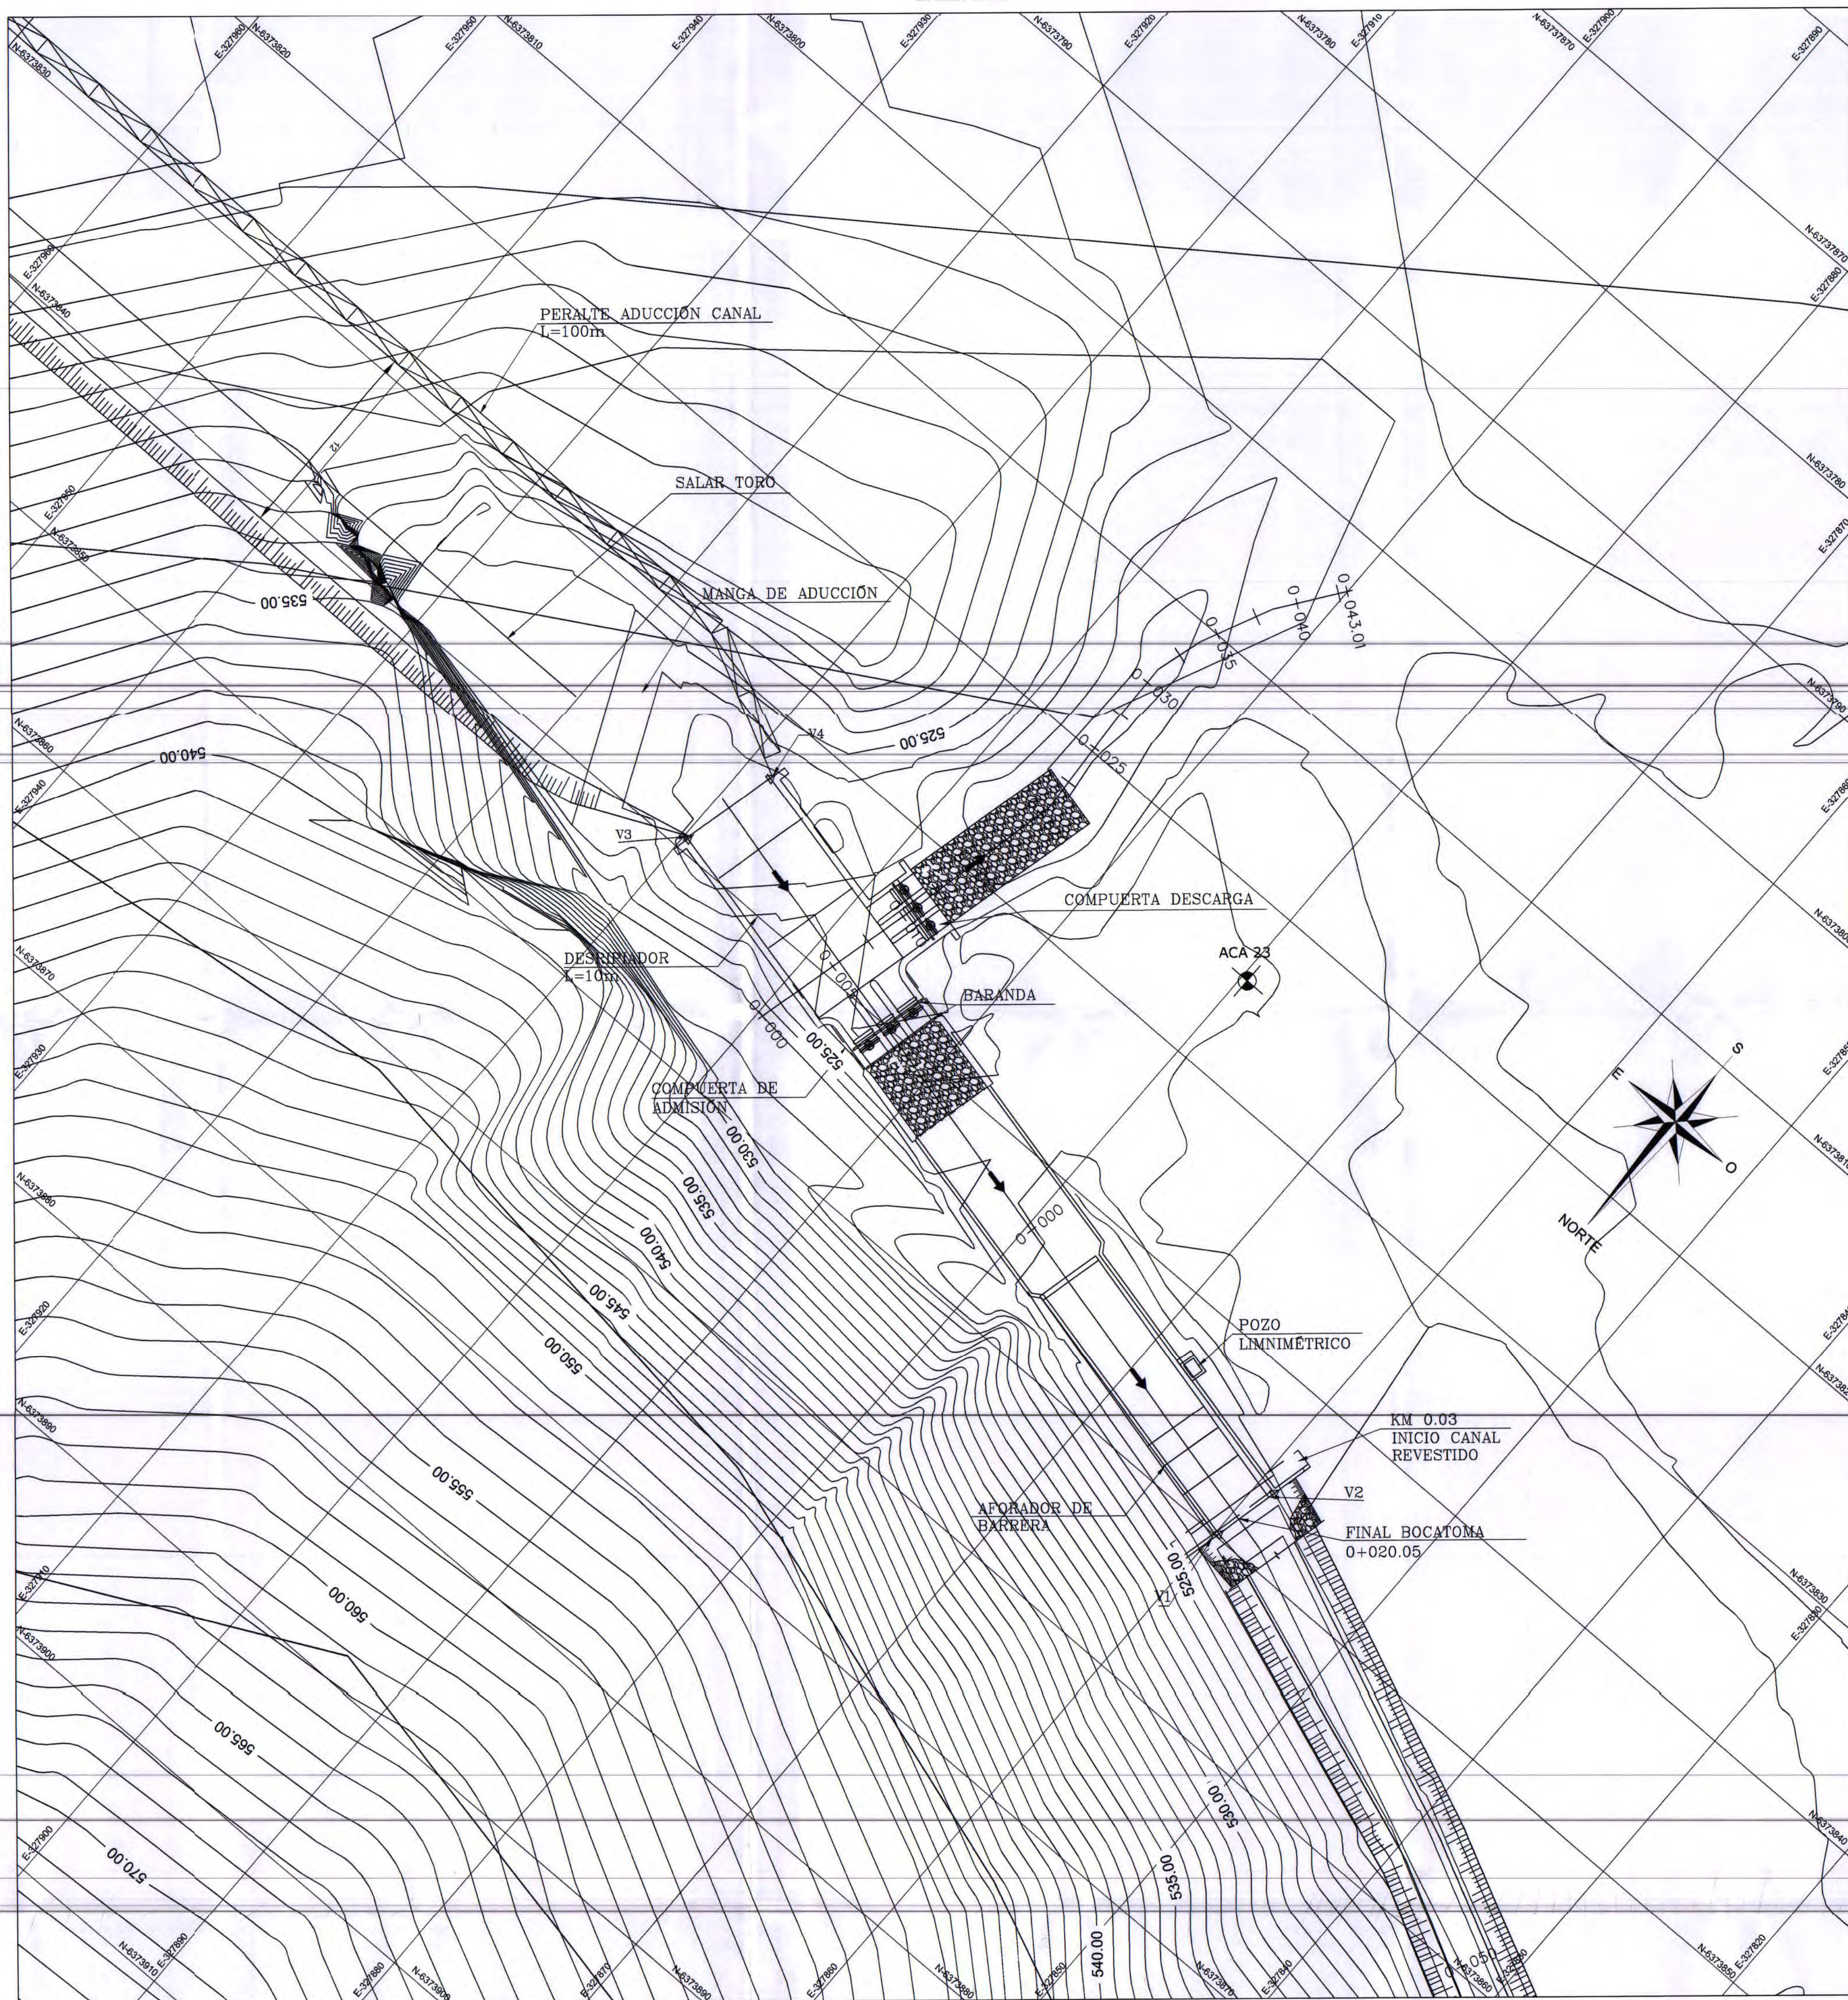


CUADRO DE COORDENADAS
CALICATAS EXISTENTES

Nº	Este	Norte
C1	327860	6373846
C2	327342	6373932
C3	326732	6373538
C4	326621	6372948


CUADRO DE PR'S
TOPOGRÁFICOS

PR	Norte	Este	Cota
ACA 20	6373494.10	326771.97	517.734
ACA 21	6373570.09	327437.59	518.094
ACA 22	6373674.51	327638.00	520.109
ACA 23	6373824.29	327880.28	524.051


PERFIL LONGITUDINAL BOCATOMA UNIFICADA CATEMU
ESCALA 1:100

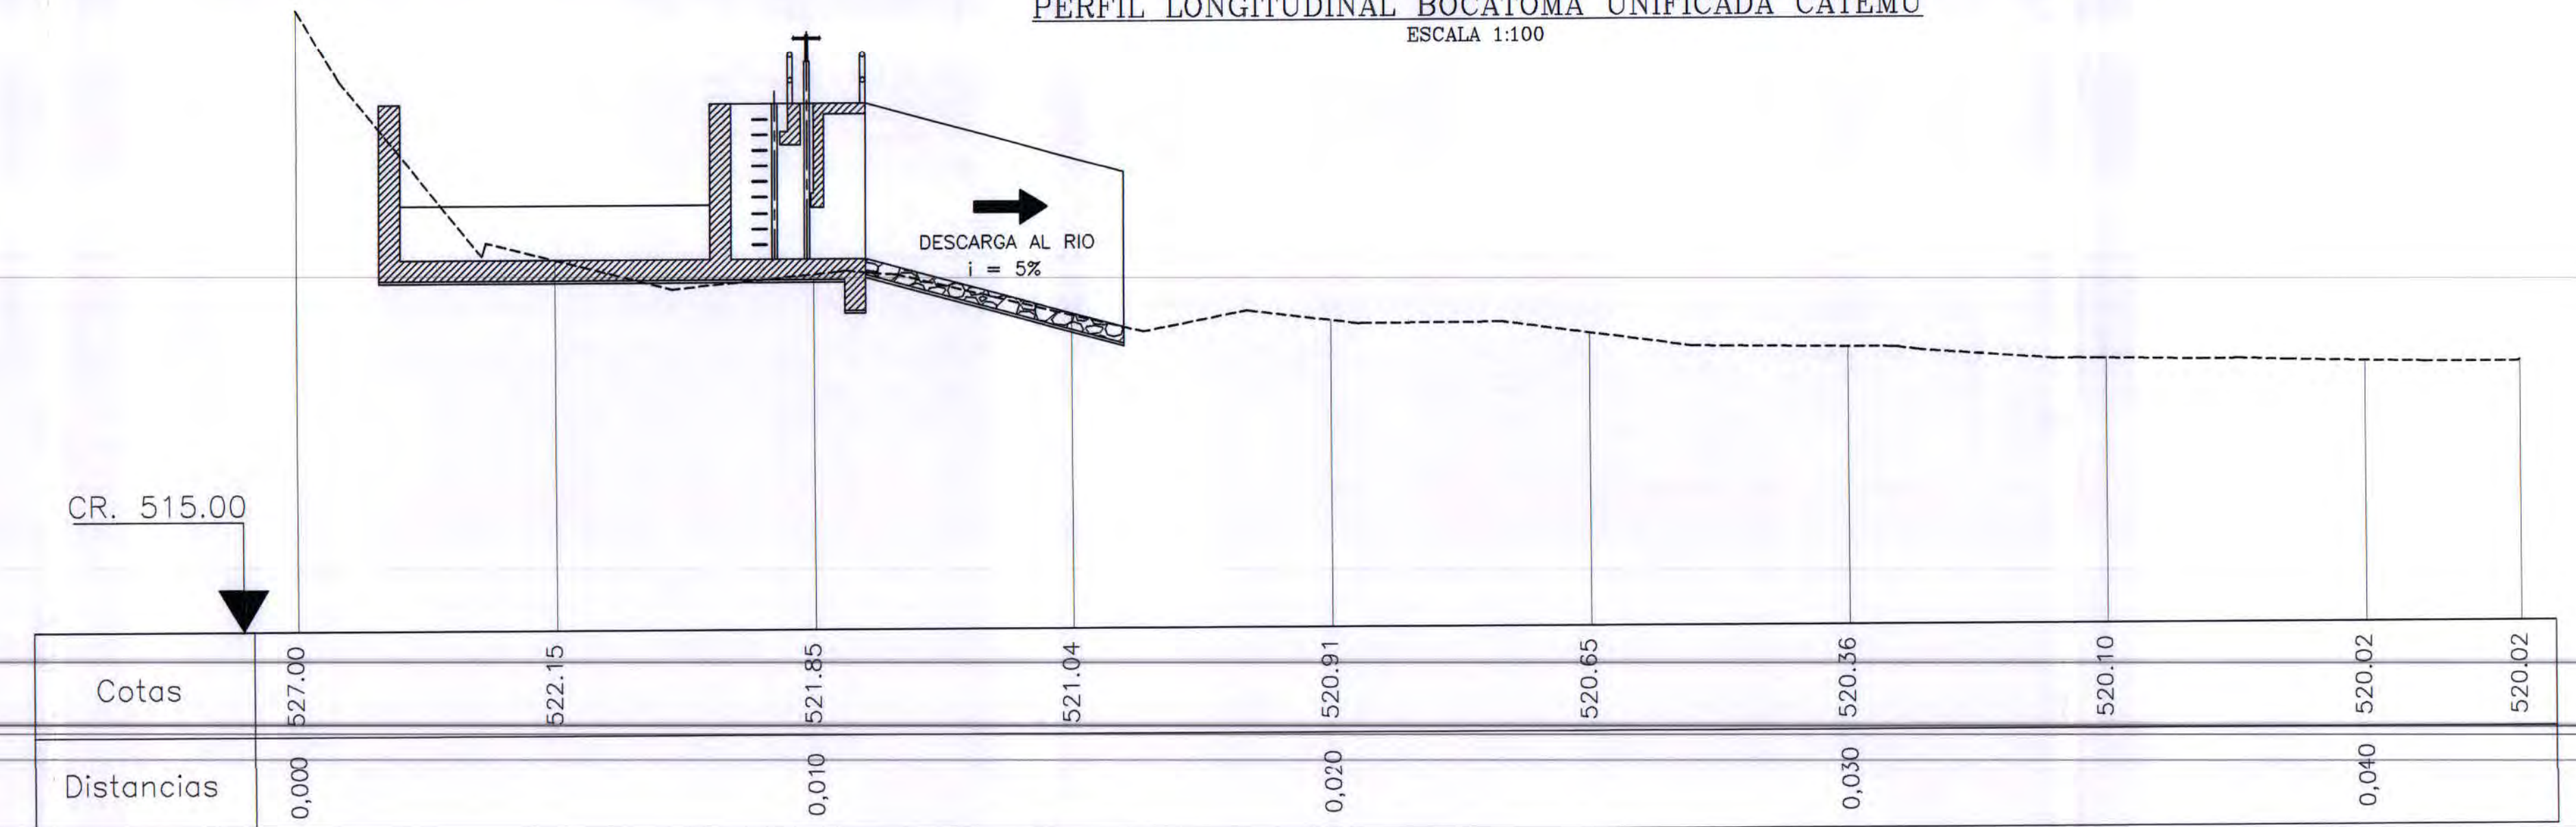


SECCIÓN TÍPICA DE PERALTE
ESCALA 1:50

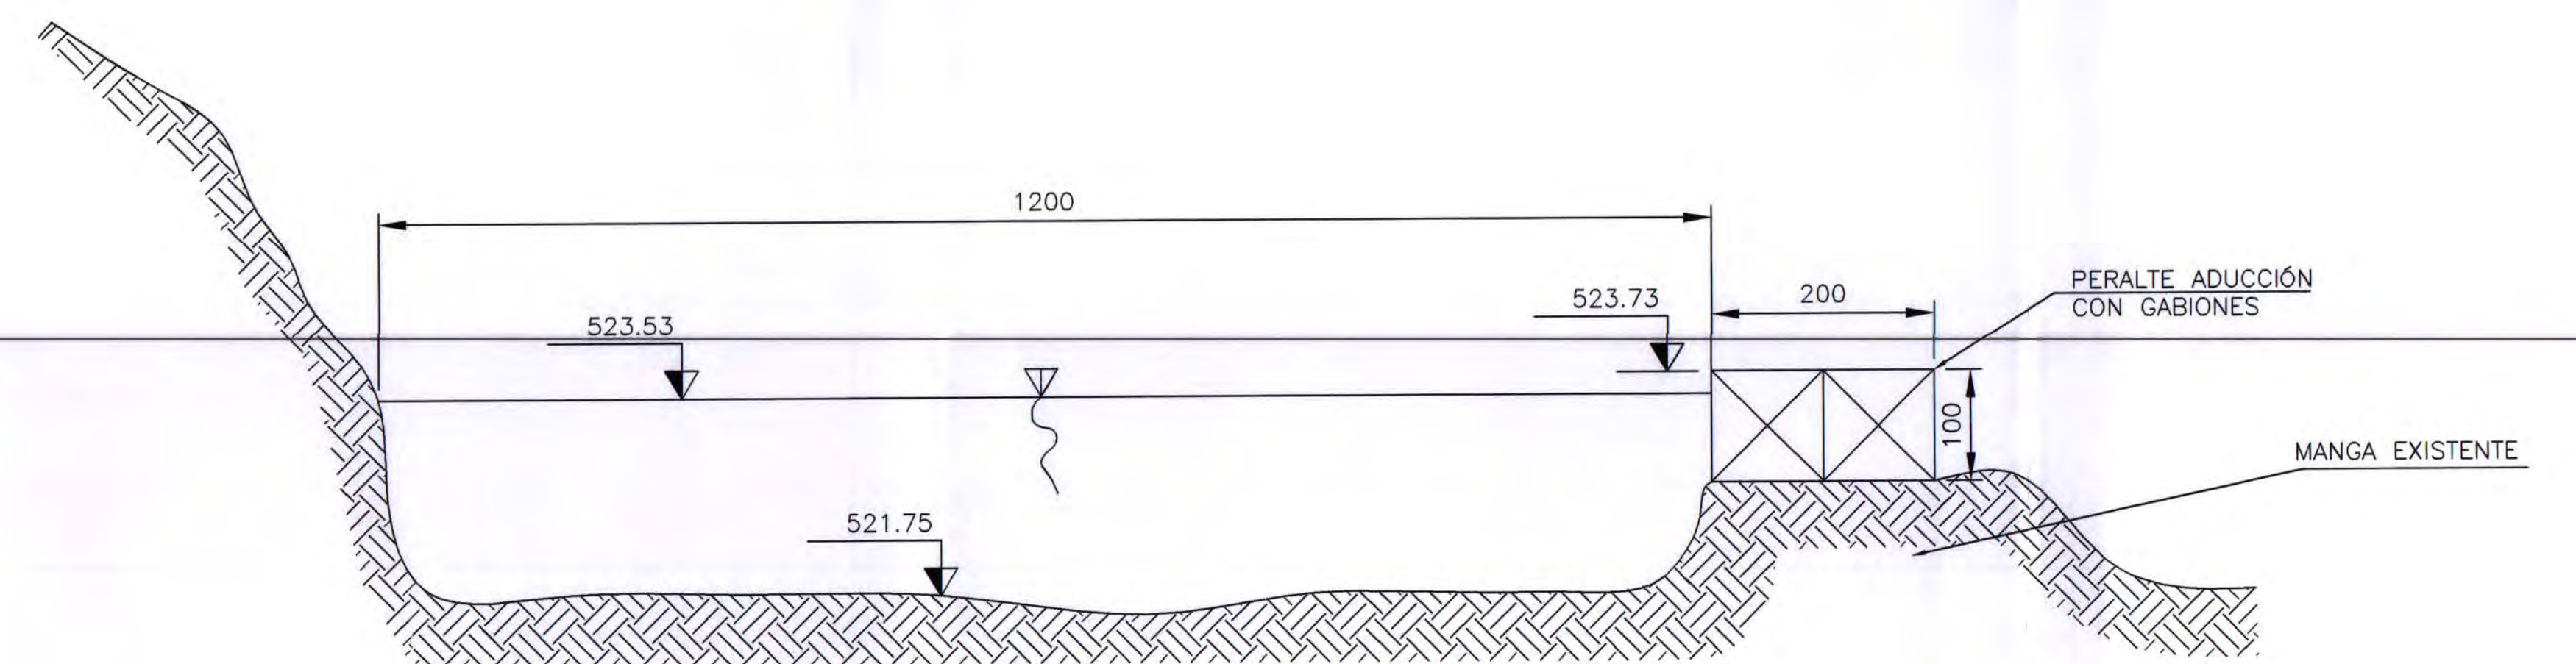

GAVIÓN TÍPICO
ESCALA 1:50

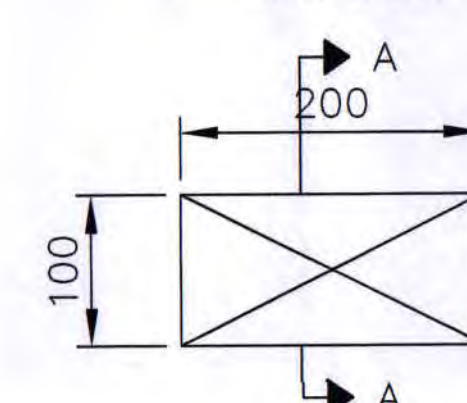


CORTE A-A
ESCALA 1:50

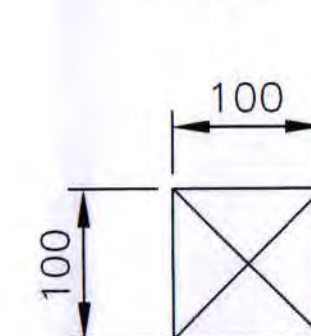

NOTAS:

- EL MARCO DE LA COMPUERTA SE HORMIGONA CON LA COMPUERTA MONTADA PARA ASEGURAR SU ALINEAMIENTO
- ACERO CALIDAD A37-24ES
- HORMIGÓN H25 - DOSIFICACIÓN 340 kg. cemento/m3.
- ENFERRADURA CALIDAD A44-28H
- ALAMO IMPREGNADO DE PRIMERA CALIDAD, GRADO ESTRUCTURAL N°2
- PERNOS DE ACERO GALVANIZADO CALIDAD A42-23
- SOLDADURAS EN MAESTRANZA
- EMPLANTILLADO DE HORMIGÓN DE 2 SACOS DE CEMENTO POR M3 e=5 cm
- RECUBRIMIENTO MÍNIMO 5 cm
- PROTECCIÓN ANTICORROSIVA SISTEMA DE PROTECCIÓN EPOXICO.
- EN TODAS LAS PIEZAS METÁLICAS, VER E.T.E.
- LAS MADERAS QUE SUPRAN CORTE, REBAJES Y/O PERFORACIONES POSTERIORES AL PROCESO DE IMPREGNACIÓN DEBERÁN SOMETERSE A UN PROCESO DE PROTECCIÓN ADICIONAL EN TERRENO, VER E.T.E.
- SOLDADURA : USAR ELECTRODO TIPO E60XX-AWS.
- EN TODOS LOS MUROS DE HORMIGÓN ARMADO, DEBERÁN CONSULTARSE COMO MÍNIMO 4 AMARRAS #6 CALIDAD A44-28H POR M2.
- VASTAGOS #38 mm - PASO 7.0 mm, HILLO CUADRADO ACERO SAE 1050
- CADA COMPUERTA LLEVA UNA CADENA GALVANIZADA L= 1 m, ESLABÓN DE e= 8 mm CON CANDADO Y TRES LLAVES
- RELLENO ESTRUCTURAL SEGÚN SE INDICA EN E.T.E.
- ESTAS ESPECIFICACIONES SE COMPLEMENTAN CON LAS E.T.E. Y E.T.G.
- SEPARADORES DE MOLDAJES: SE UTILIZARÁN LOS SEPARADORES DE MOLDAJE QUE AUTORIZA EL INSPECTOR TÉCNICO DE OBRAS.
- LAS COTAS PREVALENCEN SOBRE EL DIBUJO.

PLANTA GENERAL COMPUERTA DESCARGA AGUAS ARRIBA
TUNEL N°1-KM 5.512
Esc. 1:500

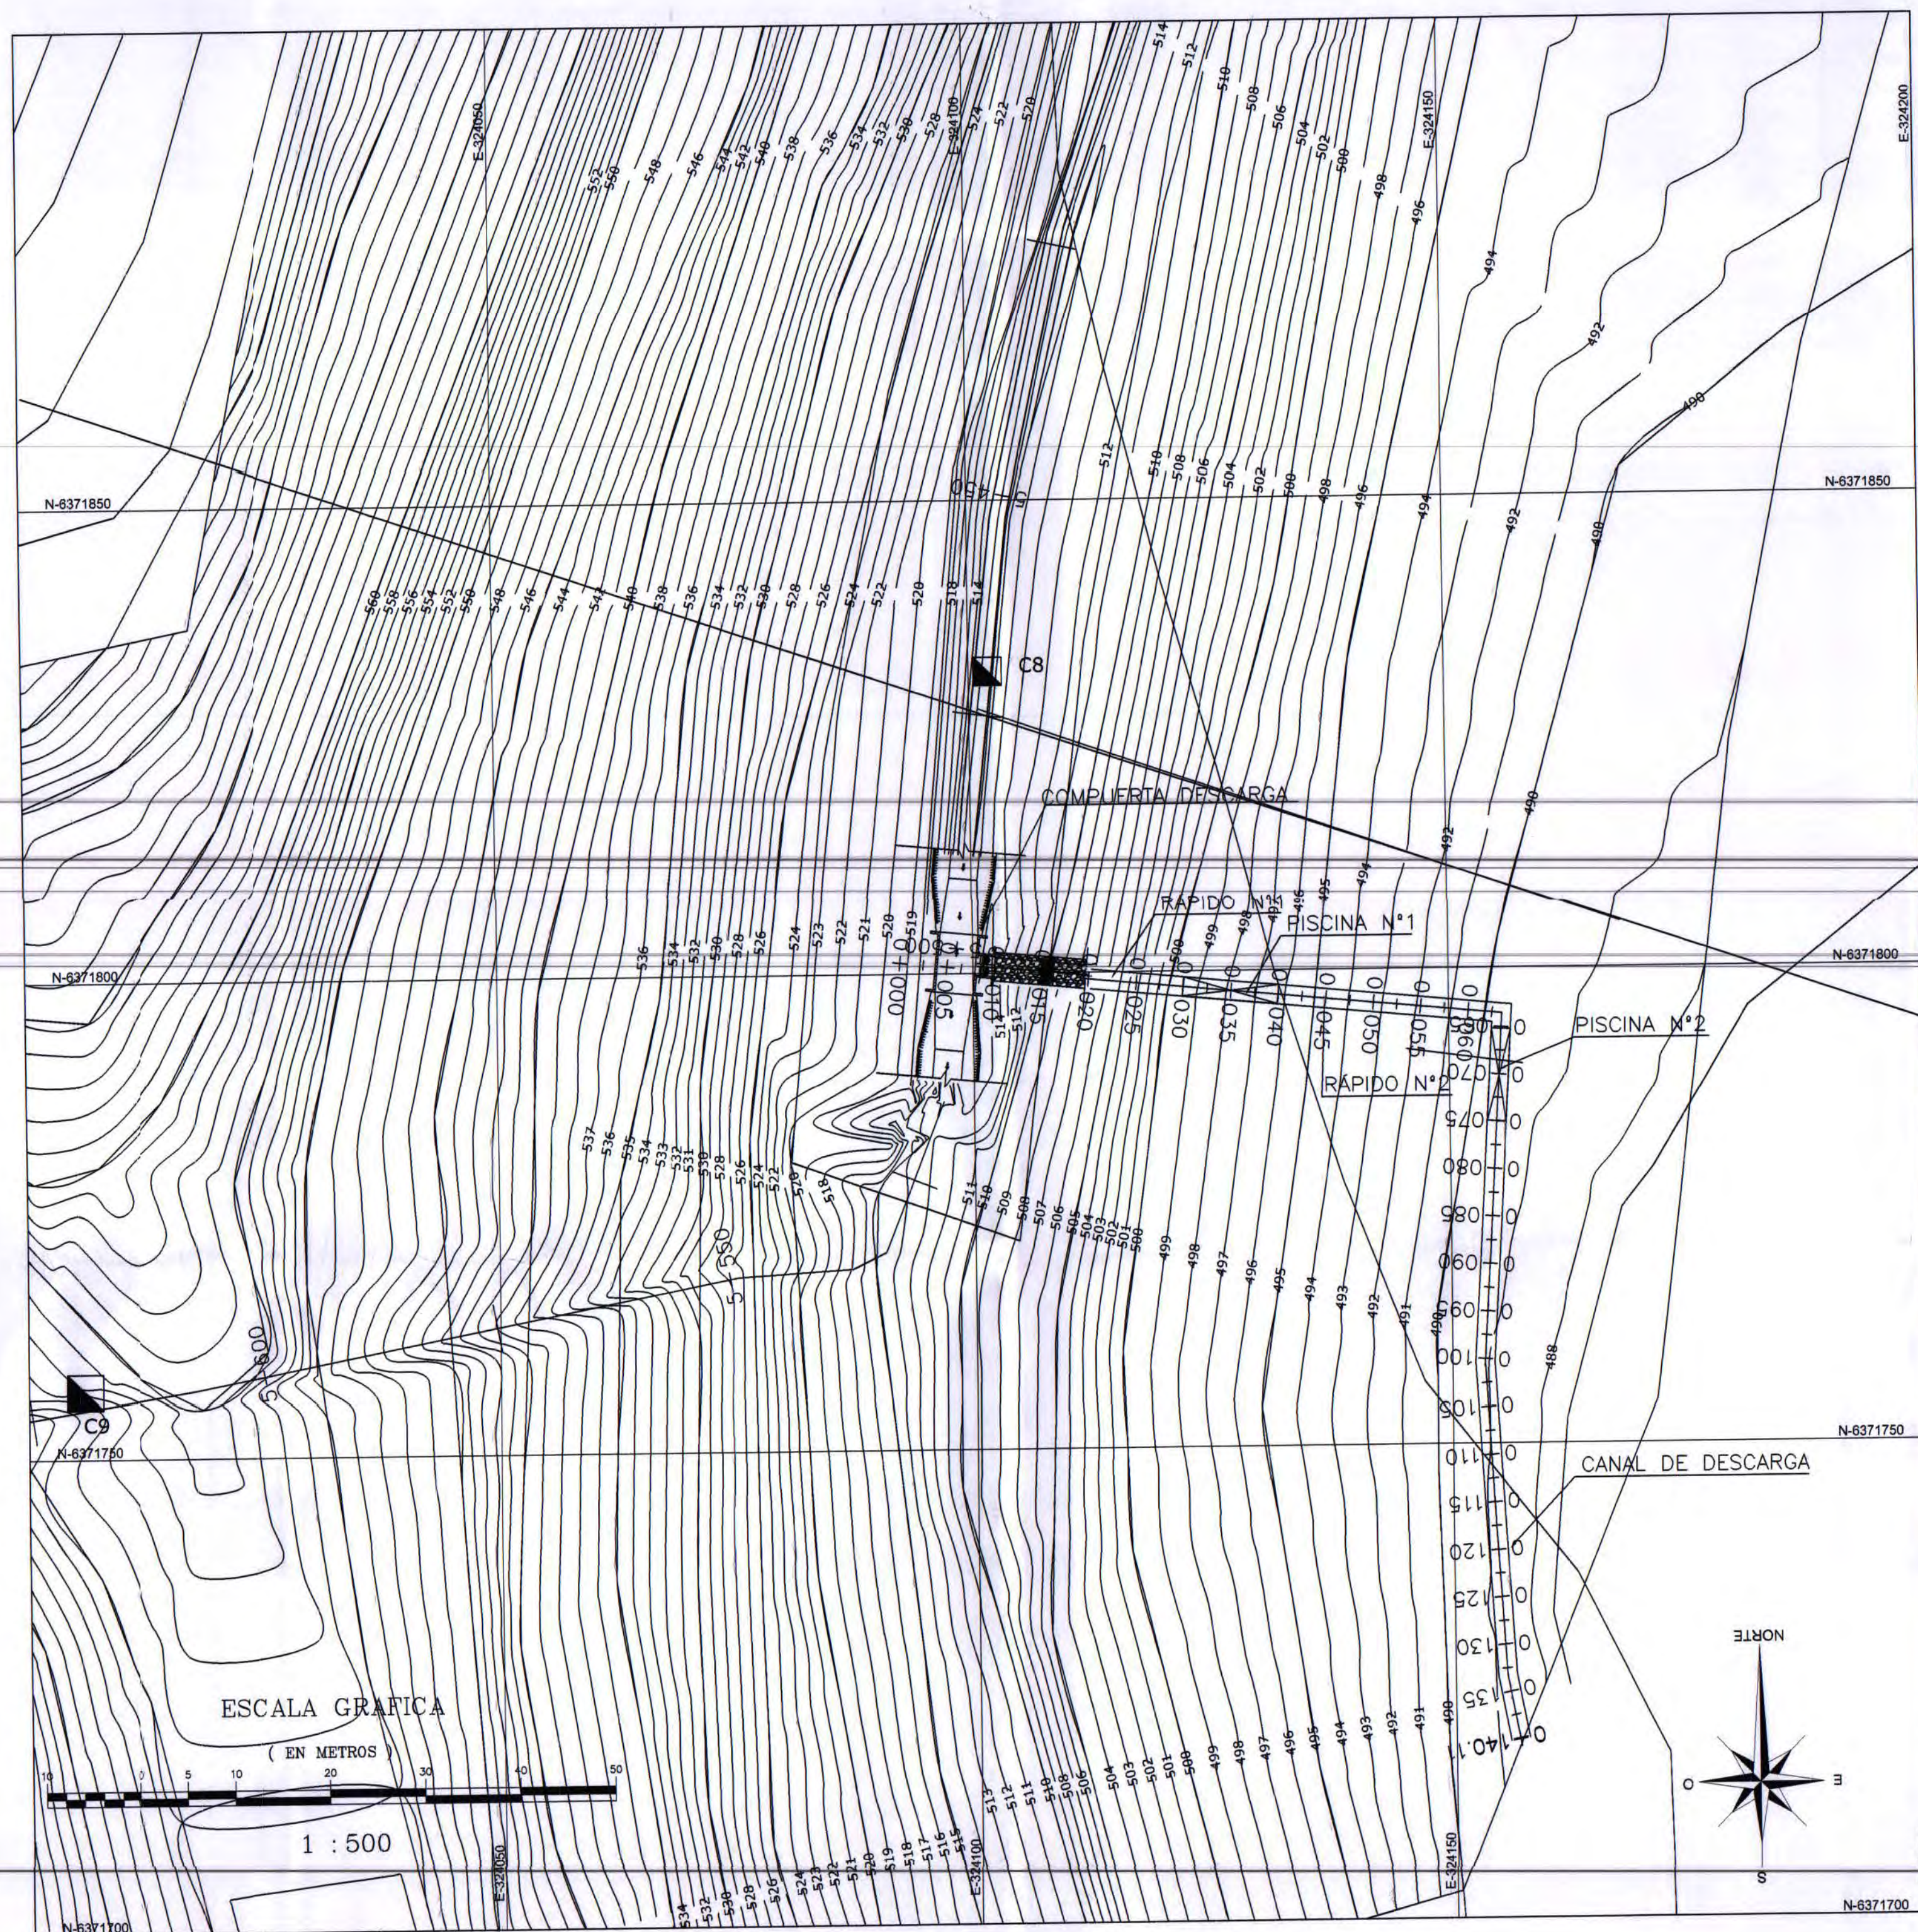

PERFIL LONGITUDINAL COMPUERTA
DESCARGA TUNEL N°1
Esc. 1:500

