
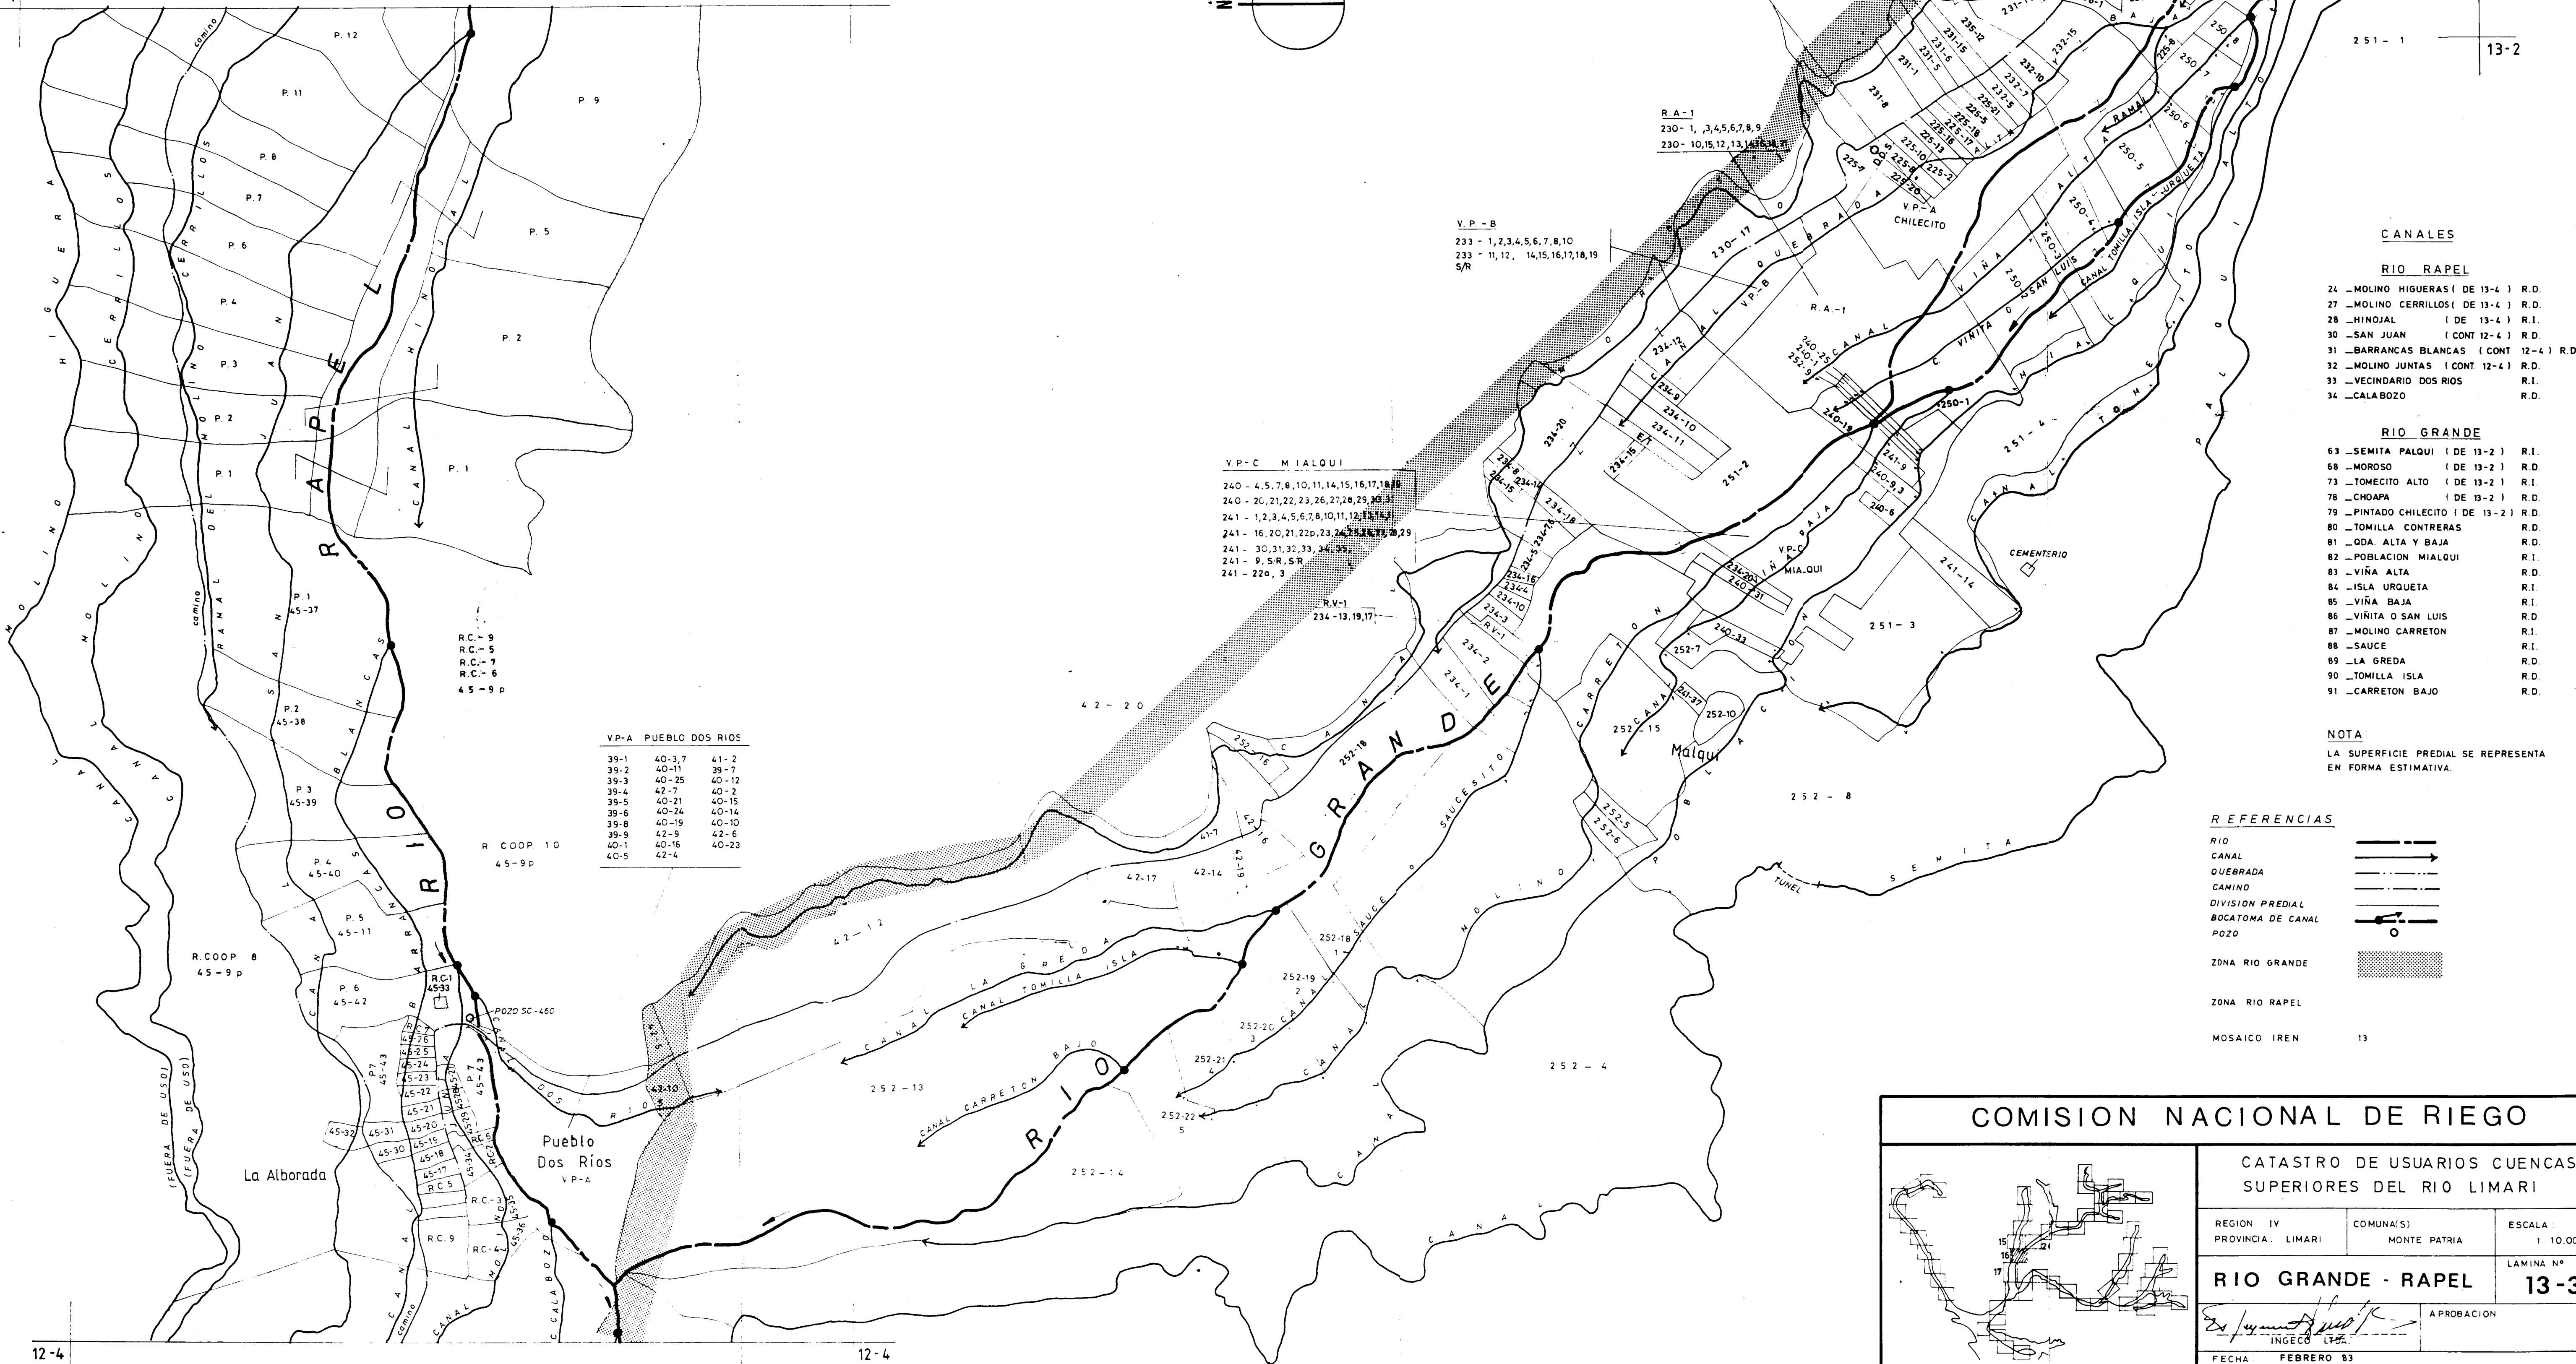


13-4

13-4

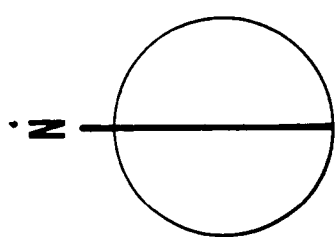

12-4

12-4

COMISION NACIONAL DE RIEGO

CATASTRO DE USUARIOS CUENCAS
SUPERIORES DEL RIO LIMARIREGION IV
PROVINCIA: LIMARI

COMUNA(S)

MONTE PATRIA

ESCALA:


1 10.000

RIO GRANDE - RAPEL

LAMINA N°
13-3/16

APROBACION

FECHA FEBRERO 83

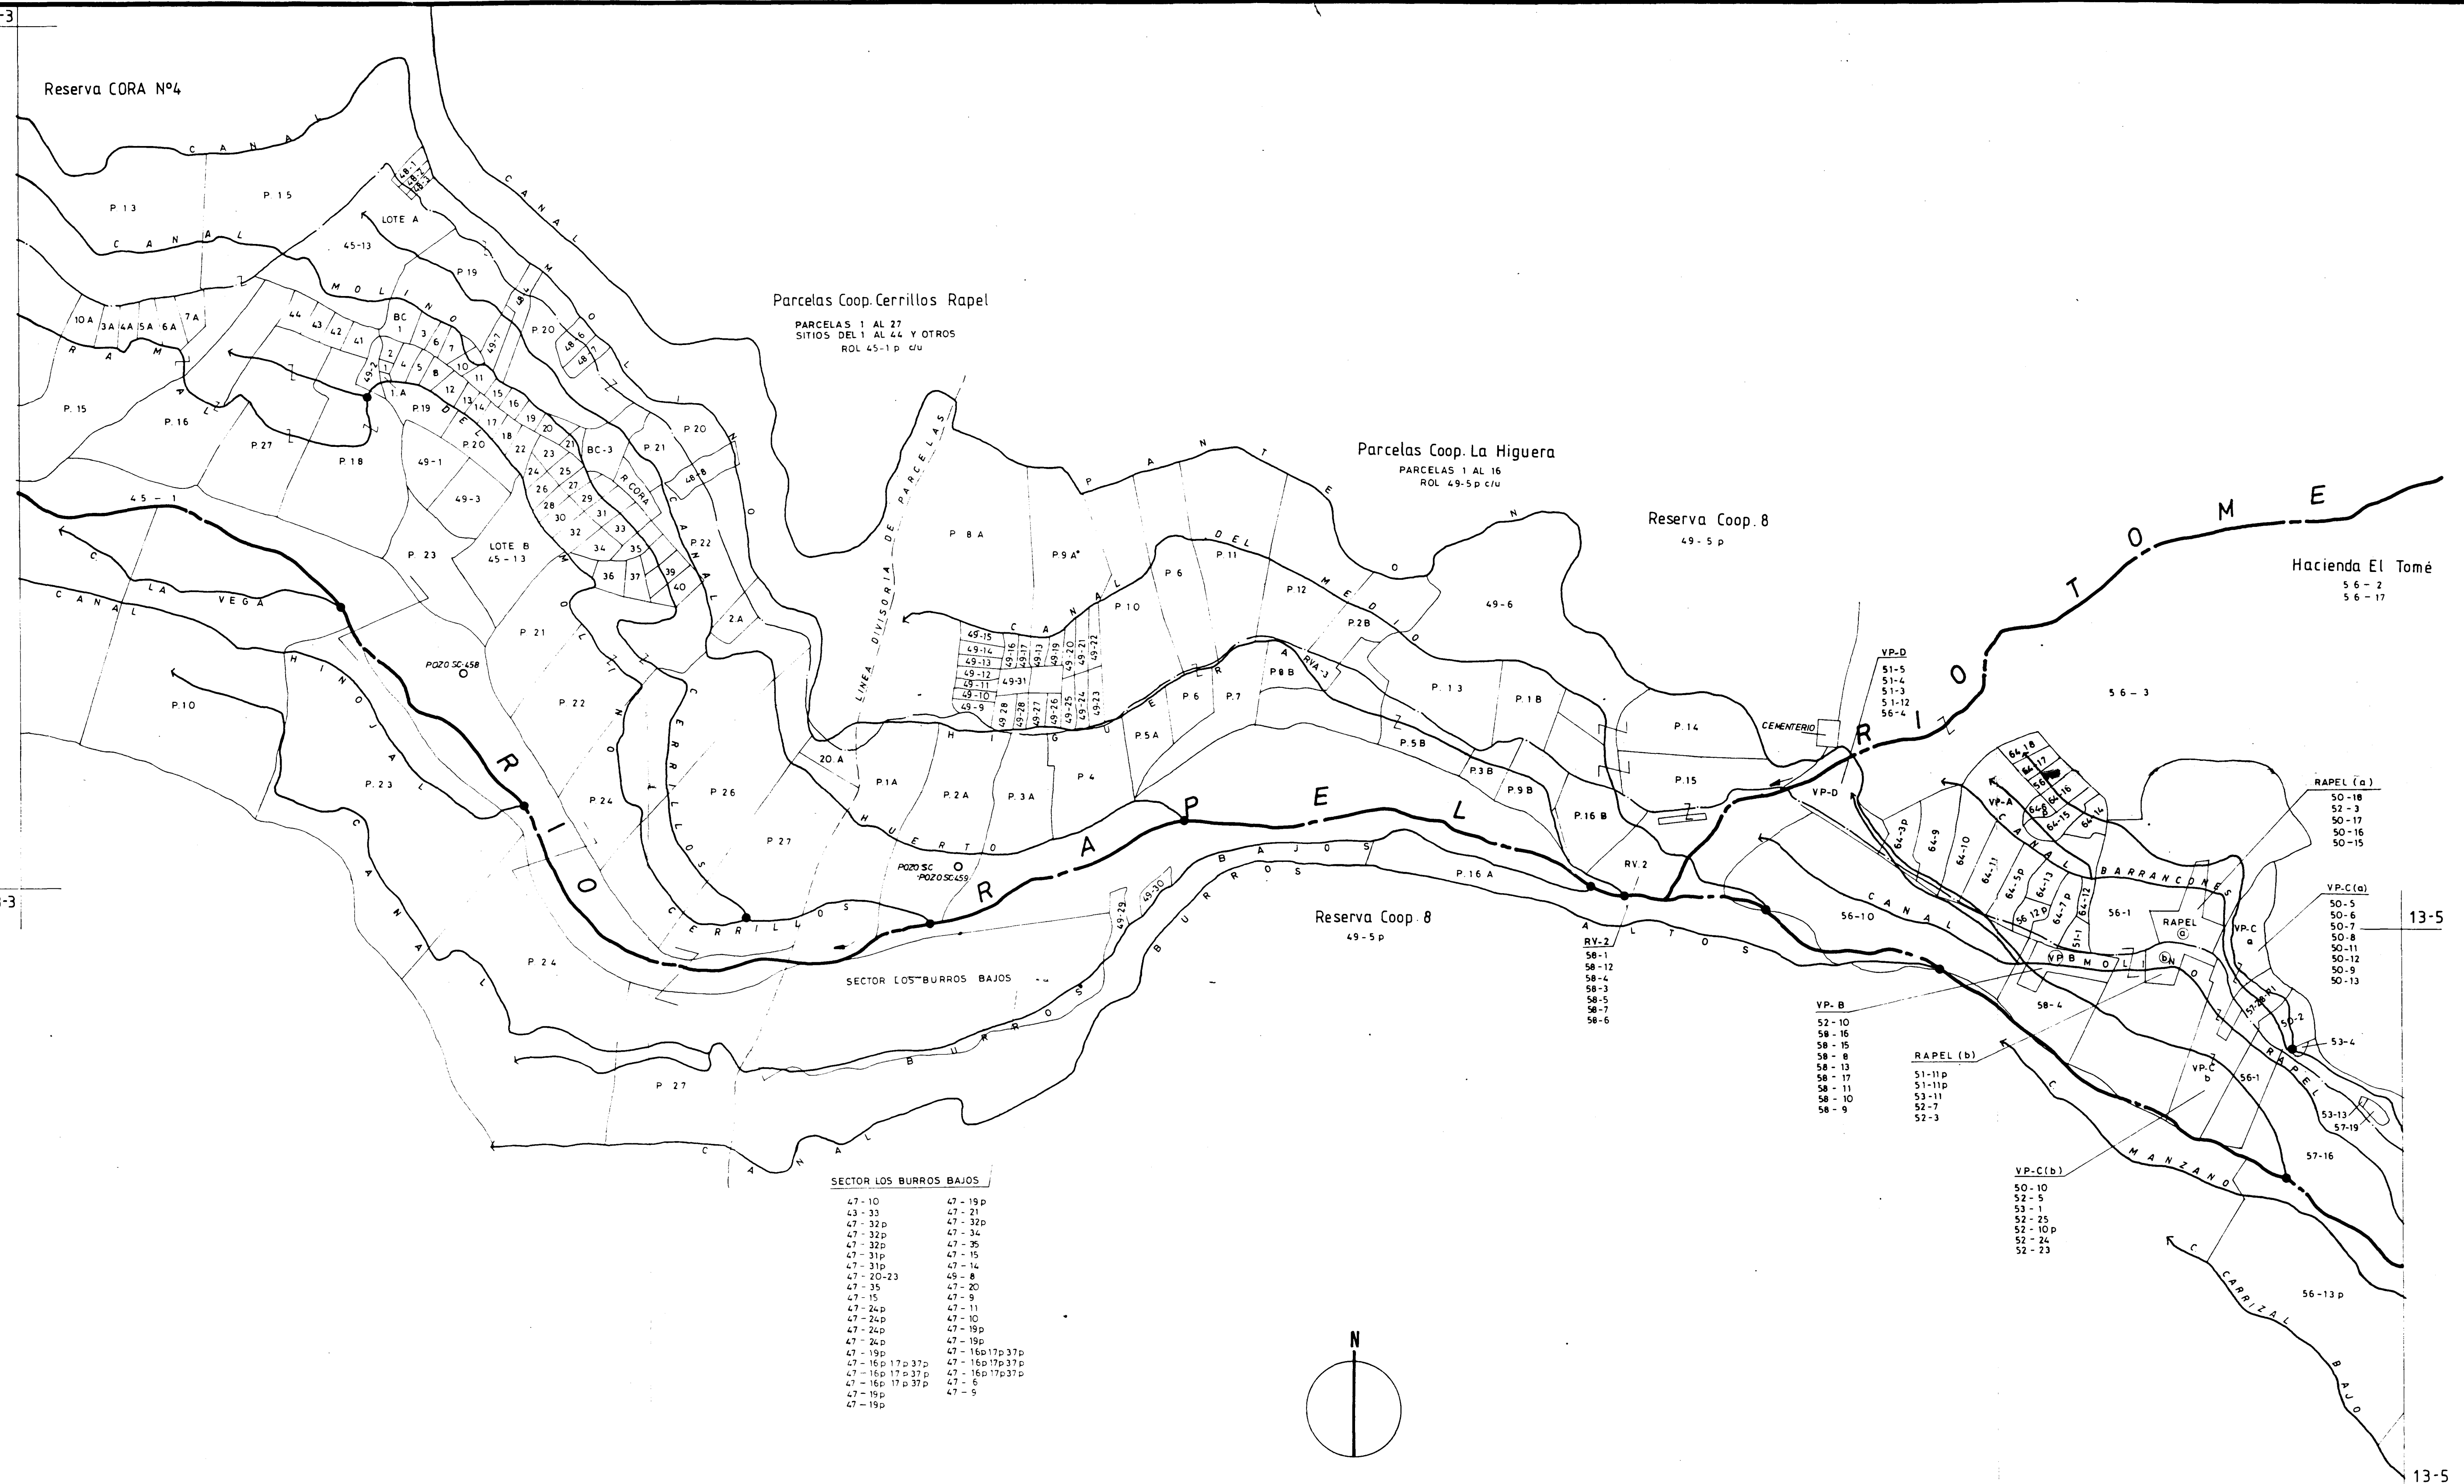

REFERENCIAS

RIO	---
CANAL	---
QUEBRADA	---
CAMINO	---
DIVISION PREDIAL	---
BOCATOMA DE CANAL	---
POZO	---
MOSAICO IREN	---

NOTA

LA SUPERFICIE PREDIAL SE REPRESENTA
EN FORMA ESTIMATIVA.

CANALES

17	CARRIZAL BAJO (DE 13-5)	R.I.
18	BARRANCONES (DE 13-5)	R.D.
19	MANZANO (DE 13-5)	R.I.
20	MOLINO RAPEL (DE 13-5)	R.D.
21	PANTEON	R.D.
22	BURROS ALTOS	R.I.
23	DEL MEDIO	R.I.
24	MOLINO HIGUERAS (CONT. 13-3)	R.D.
25	BURROS BAJOS	R.I.
26	HUERTO	R.D.
27	MOLINO CERRILLOS (CONT. 13-3)	R.D.
28	HINOJAL (CONT. 13-3)	R.I.
29	LA VEGA	R.I.

COMISION NACIONAL DE RIEGO

CATASTRO DE USUARIOS CUENCAS
SUPERIORES DEL RIO LIMARI

REGION IV	COMUNA(S)	ESCALA
PROVINCIA LIMARI	MONTE PATRIA	1:10.000
RIO RAPEL		LAMINA Nº
INGECO LTDA		13-4/15
FECHA		APROBACION

V.P.A. MONTE PATRIA		
15-2	S/R	3-2
15-6	22-7	2-8
15-3	22-6	12-1
15-4	22-5	15-11
15-5	22-4	12-4
14-2	22-3	12-3
14-4	22-2	21-14
14-5	21-10	9-5
14-7	21-8	2-10
14-8	21-7	2-6
11-2	21-5	2-4
14-12	21-6	2-3
14-10	S/R	2-13
21-11	34-2	15-16
21-12	3-15	21-15
14-15	3-14	21-16
14-1	3-13	20-6
14-9	3-11	14-13

PUEBLO AGUA CHICA	
43-3	43-9
43-4	43-10
43-1	43-11
43-2	43-12
43-17	44-3
43-5	44-4
44-1	43-13
43-6	44-5
44-2	43-14
43-7	44-6
43-8	44-15
43-16	

261-1	S/R
261-3	253-4
261-4	254-6
15-6	253-6
261-5	253-7
261-2	253-8
15-19	253-11
15-19	253-13
15-16	253-12
253-1	253-14
17-5	253-15
17-6	253-16
E/T	253-18
E/T	17-5
253-3	

ODA MONTE PATRIA
 TOMA FLECHERO R.D.
 TOMA MAJADAS GRANDES R.D.

RIO PONIO
 LA CATAS R.I.
 LA VINITA R.D.
 VINITA R.D.
 PEÑON R.D.

CANALES

RIO GRANDE
 SEMITA PALQUI (DE 13-3) R.I.
 POTRERILLOS R.D.
 POTRERILLOS R.I.
 PUNTIJA SAN JUAN R.D.
 LAS CASAS R.D.
 ALIMENTADOR RECOLETA F.
 MONTE PATRIA R.D.
 LOS GUINCES R.I.
 EL CABRÍ (CON 12-3) R.I.
 LAS FERDES (CON 12-3) R.I.


RIO RAPEL
 MOLINO HIGUERA (DE 13-3) R.D.
 MOLINO CERRILLOS (DE 13-3) R.D.
 SAN JUAN (DE 13-3) R.D.
 BARRANCAS BLANCAS (DE 13-3) R.D.
 MOLINO JUNTAS (DE 13-3) R.D.

REFERENCIAS



RIO
 CANAL
 QUEBRADA
 CAMINO
 DIVISION PREDIAL
 BOCATOMA DE CANAL
 PGZO
 ZONA RIO RAPEL
 ZONA RIO GRANDE
 ZONA RIO PONIO
 ZONA ODA MONTE PATRIA
 MOSAICO IREN

NOTA
 LA SUPERFICIE PREDIAL SE REPRESENTA
 EN FORMA ESTIMATIVA

COMISION NACIONAL DE RIEGO

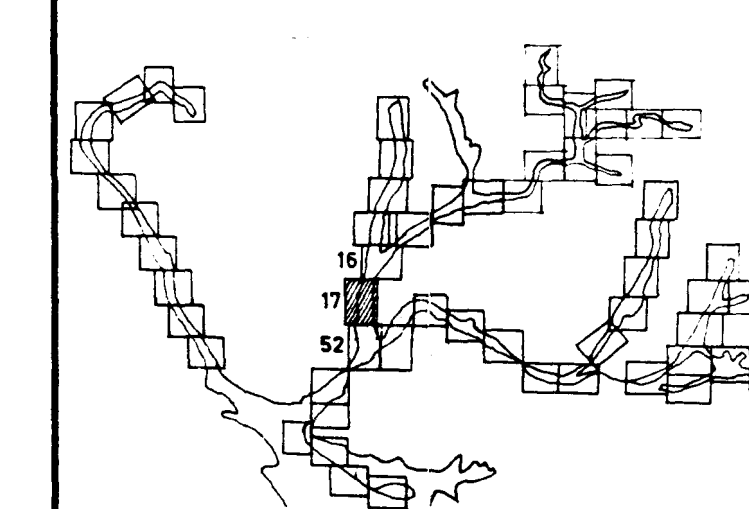

CATASTRO DE USUARIOS CUENCAS SUPERIORES DEL RIO LIMARI		
REGION IV	COMUNAS	ESCALA 1:10,000
PROVINCIA LIMARI	MONTE PATRIA	LAMINA N°
RIO GRANDE - RAPEL		12-4/17
INGECO IDA		APROBACION
FECHA FEBRERO 83		

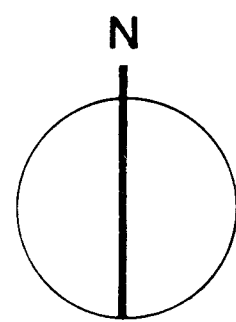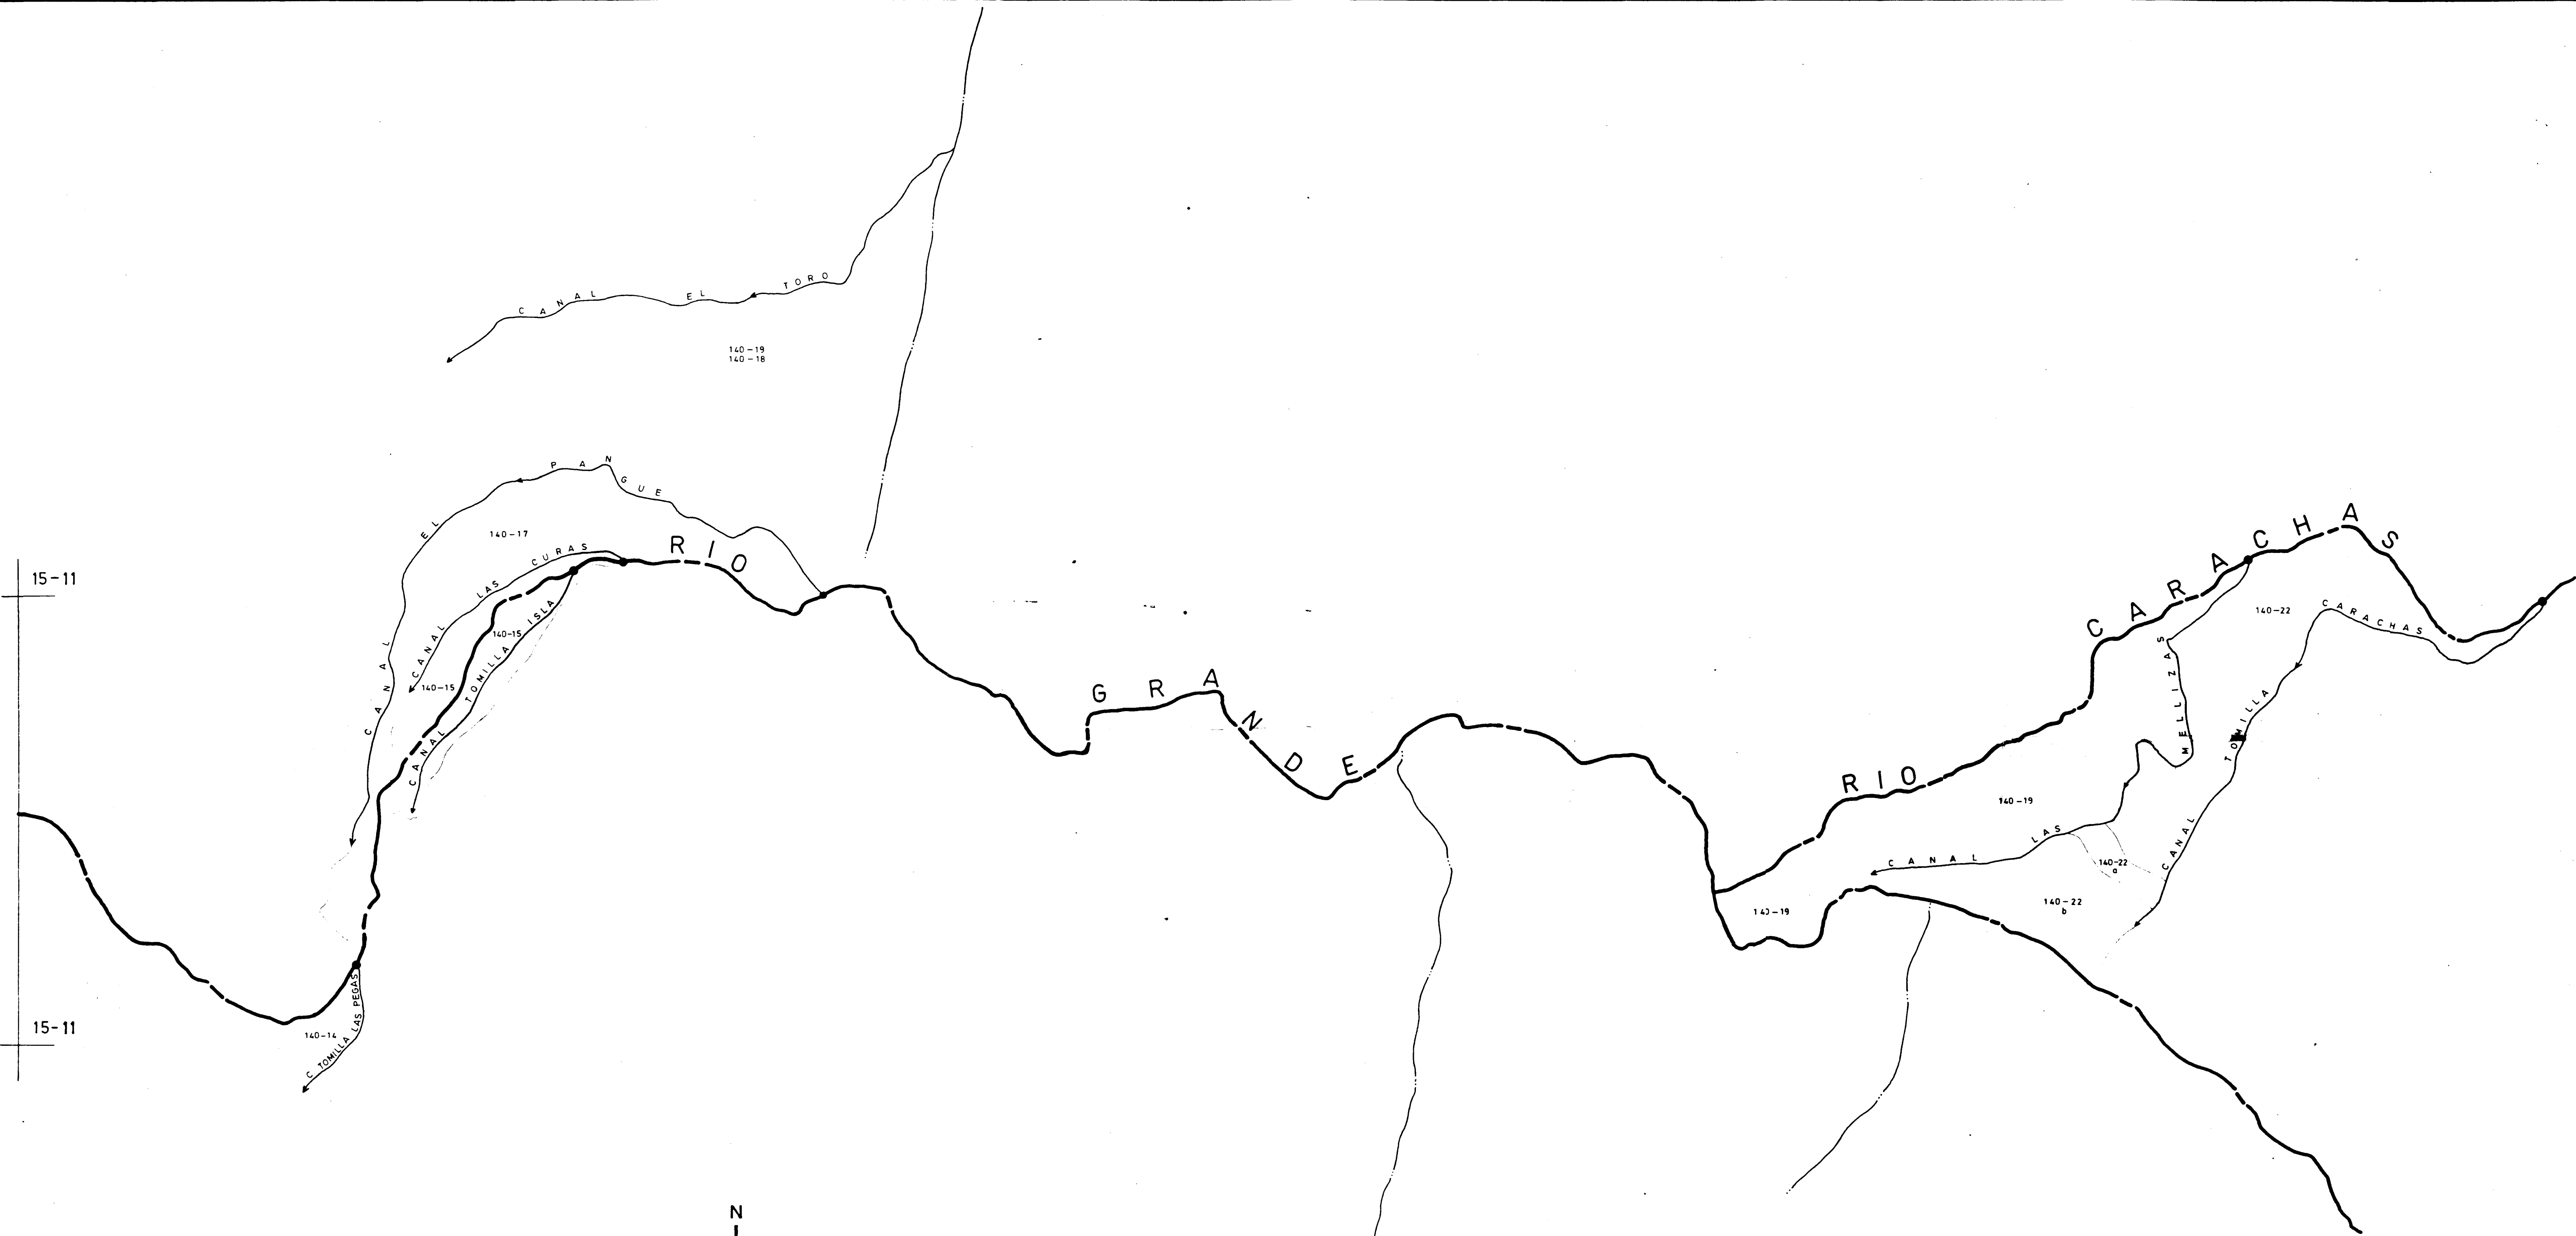

- | RIO GRANDE | | RIO CARACHAS | |
|-----------------------|----|----------------------|----|
| 3 - EL TORO | R1 | 1 - TOMILLA CARACHAS | R1 |
| 4 - EL PANGUE | R1 | 2 - LAS MELLIZAS | R1 |
| 5 - LAS CURAS | R1 | | |
| 6 - TOMILLA LA ISLA | R1 | | |
| 7 - TOMILLA LAS PEGAS | R1 | | |


- REFERENCIAS
- | | |
|-------------------|--------|
| RIO | --- |
| CANAL | --- |
| QUEBRADA | --- |
| CAMINO | --- |
| DIVISION PREDIAL | --- |
| BOCATOMA DE CANAL | --- |
| POZO | ○ |
| MOSAICO IREN | 15 F/M |

NOTA
LA SUPERFICIE PREDIAL SE REPRESENTA
EN FORMA ESTIMATIVA.

COMISION NACIONAL DE RIEGO		
CATASTRO DE USUARIOS CUENCAS SUPERIORES DEL RIO LIMARI		
REGION IV	COMUNA(S)	ESCALA
PROVINCIA LIMARI	MONTE PATRIA	1:10.000
RIO GRANDE		LAMINA N°
		15-12/18
INGECO LTDA.		APROBACION
FECHA: FEBRERO 83		

15-9

15-9

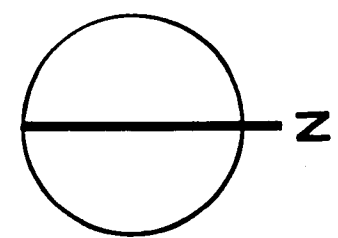

CANALES
8 - SAUCECITO (CONT. 15-9) R.D.
9 - EL QUINE R.D.
10 - LOS ESPINITOS R.D.
11 - ARROYITOS LAS CERRADAS R.D.


REFERENCIAS
RIO
CANAL
QUEBRADA
CAMINO
DIVISION PREDIAL
BOCATOMA DE CANAL
POZO
MOSAICO IREN

NOTA
LA SUPERFICIE PREDIAL SE REPRESENTA
EN FORMA ESTIMATIVA

15-12

15-12

COMISION NACIONAL DE RIEGO

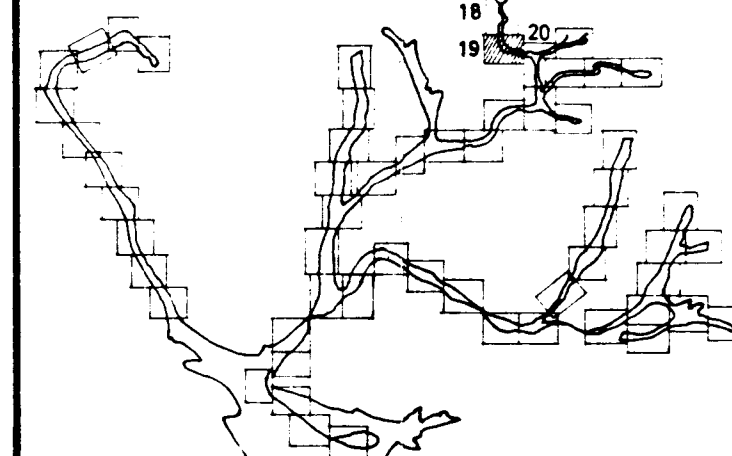


CATASTRO DE USUARIOS CUENCAS
SUPERIORES DEL RIO LIMARI

REGION IV COMUNA(S) ESCALA
PROVINCIA LIMARI MONTE PATRIA 1:10.000

RIO GRANDE LAMINA N° 15-11/19

APROBACION
INGECO, LTDA.
FECHA: FEBRERO 83

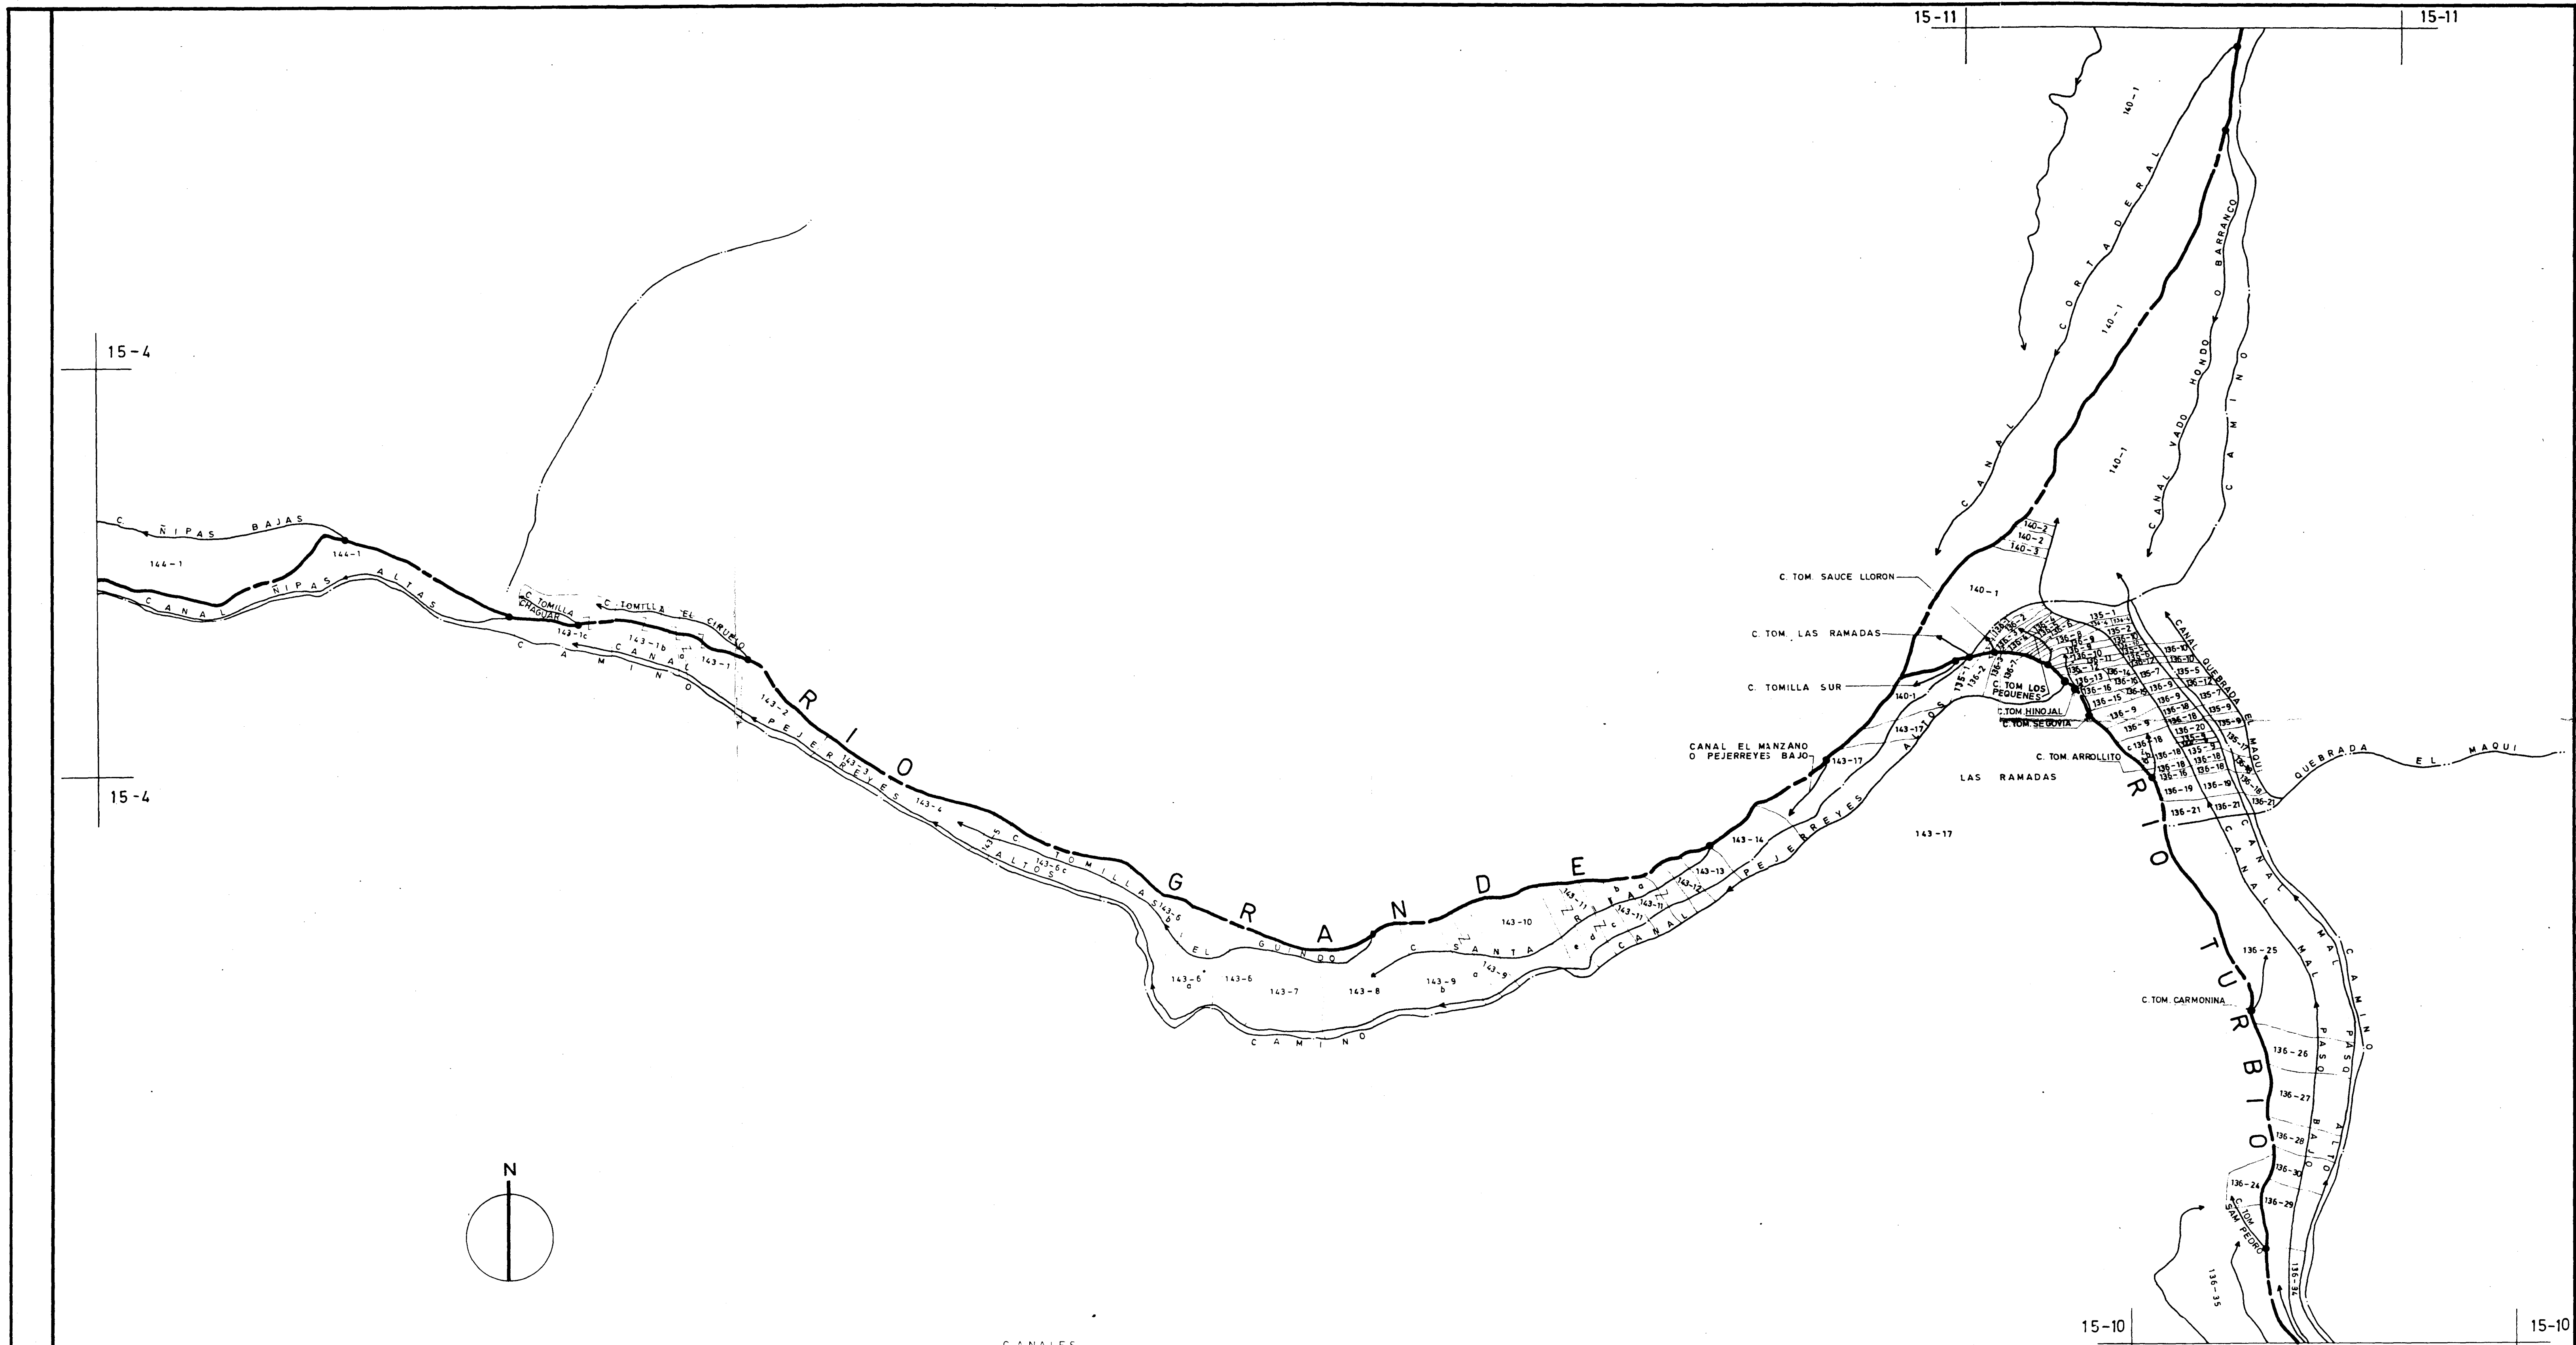

CANALES

RIO TURBIO		RIO GRANDE	
10 - MAL PASO BAJO (DE 15-10)	R.D.	12 - CORTADERAL	R.D.
9 - MAL PASO ALTO (DE 15-10)	R.D.	17 - EL CIRUELO	R.D.
15 - T. ARROYITO	R.D.	18 - T. CHAGUAR	R.D.
19 - LOS PEQUEÑOS	R.D.	20 - RIPAS BAJAS (CONT. 15-4)	R.D.
20 - SAUCE LLORON	R.E.	13 - BARRANCO	R.I.
21 - LAS RAMADAS	R.E.	14 - EL MANZANO	R.I.
16 - T. SAN PEDRO	R.I.	15 - SANTA RITA	R.I.
18 - PEJERREYES ALTOS	R.I.	16 - T. GUINDO	R.I.
22 - QUEBRADA EL MAQUI	R.D.	19 - RIPAS ALTAS (CONT. 15-4)	R.I.
23 - TOMILLA SUR	R.I.		

REFERENCIAS

RIO	---
CANAL	=====
QUEBRADA	~~~~~
CAMINO	- - - - -
DIVISION PREDIAL	-----
BOCATOMA DE CANAL	⊥
POZO	o
MOSAICO IREN	15

NOTA
LA SUPERFICIE PREDIAL SE REPRESENTA
EN FORMA ESTIMATIVA


COMISION NACIONAL DE RIEGO

CATASTRO DE USUARIOS CUENCAS
SUPERIORES DEL RIO LIMARI

REGION : IV COMUNA (S) ESCALA
PROVINCIA : LIMARI MONTE PATRIA 1 : 10.000

RIO GRANDE LAMINA N°
15-9/20

INGECO LTDA.
FECHA : FEBRERO 83

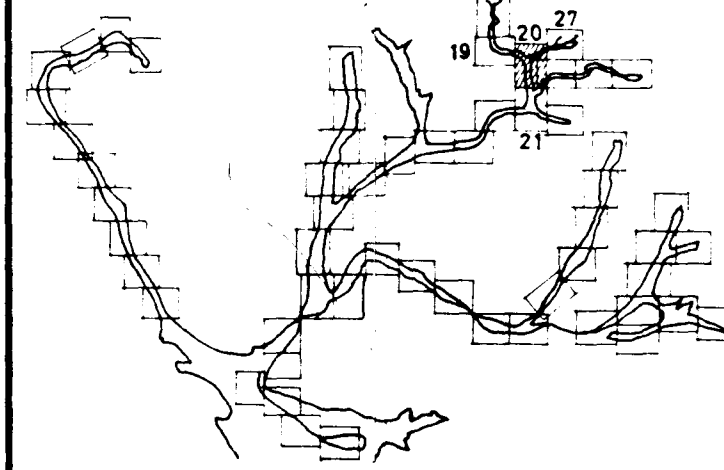

15-3 15-3


15-9

15-9

15-6

15-6

15-5 15-5

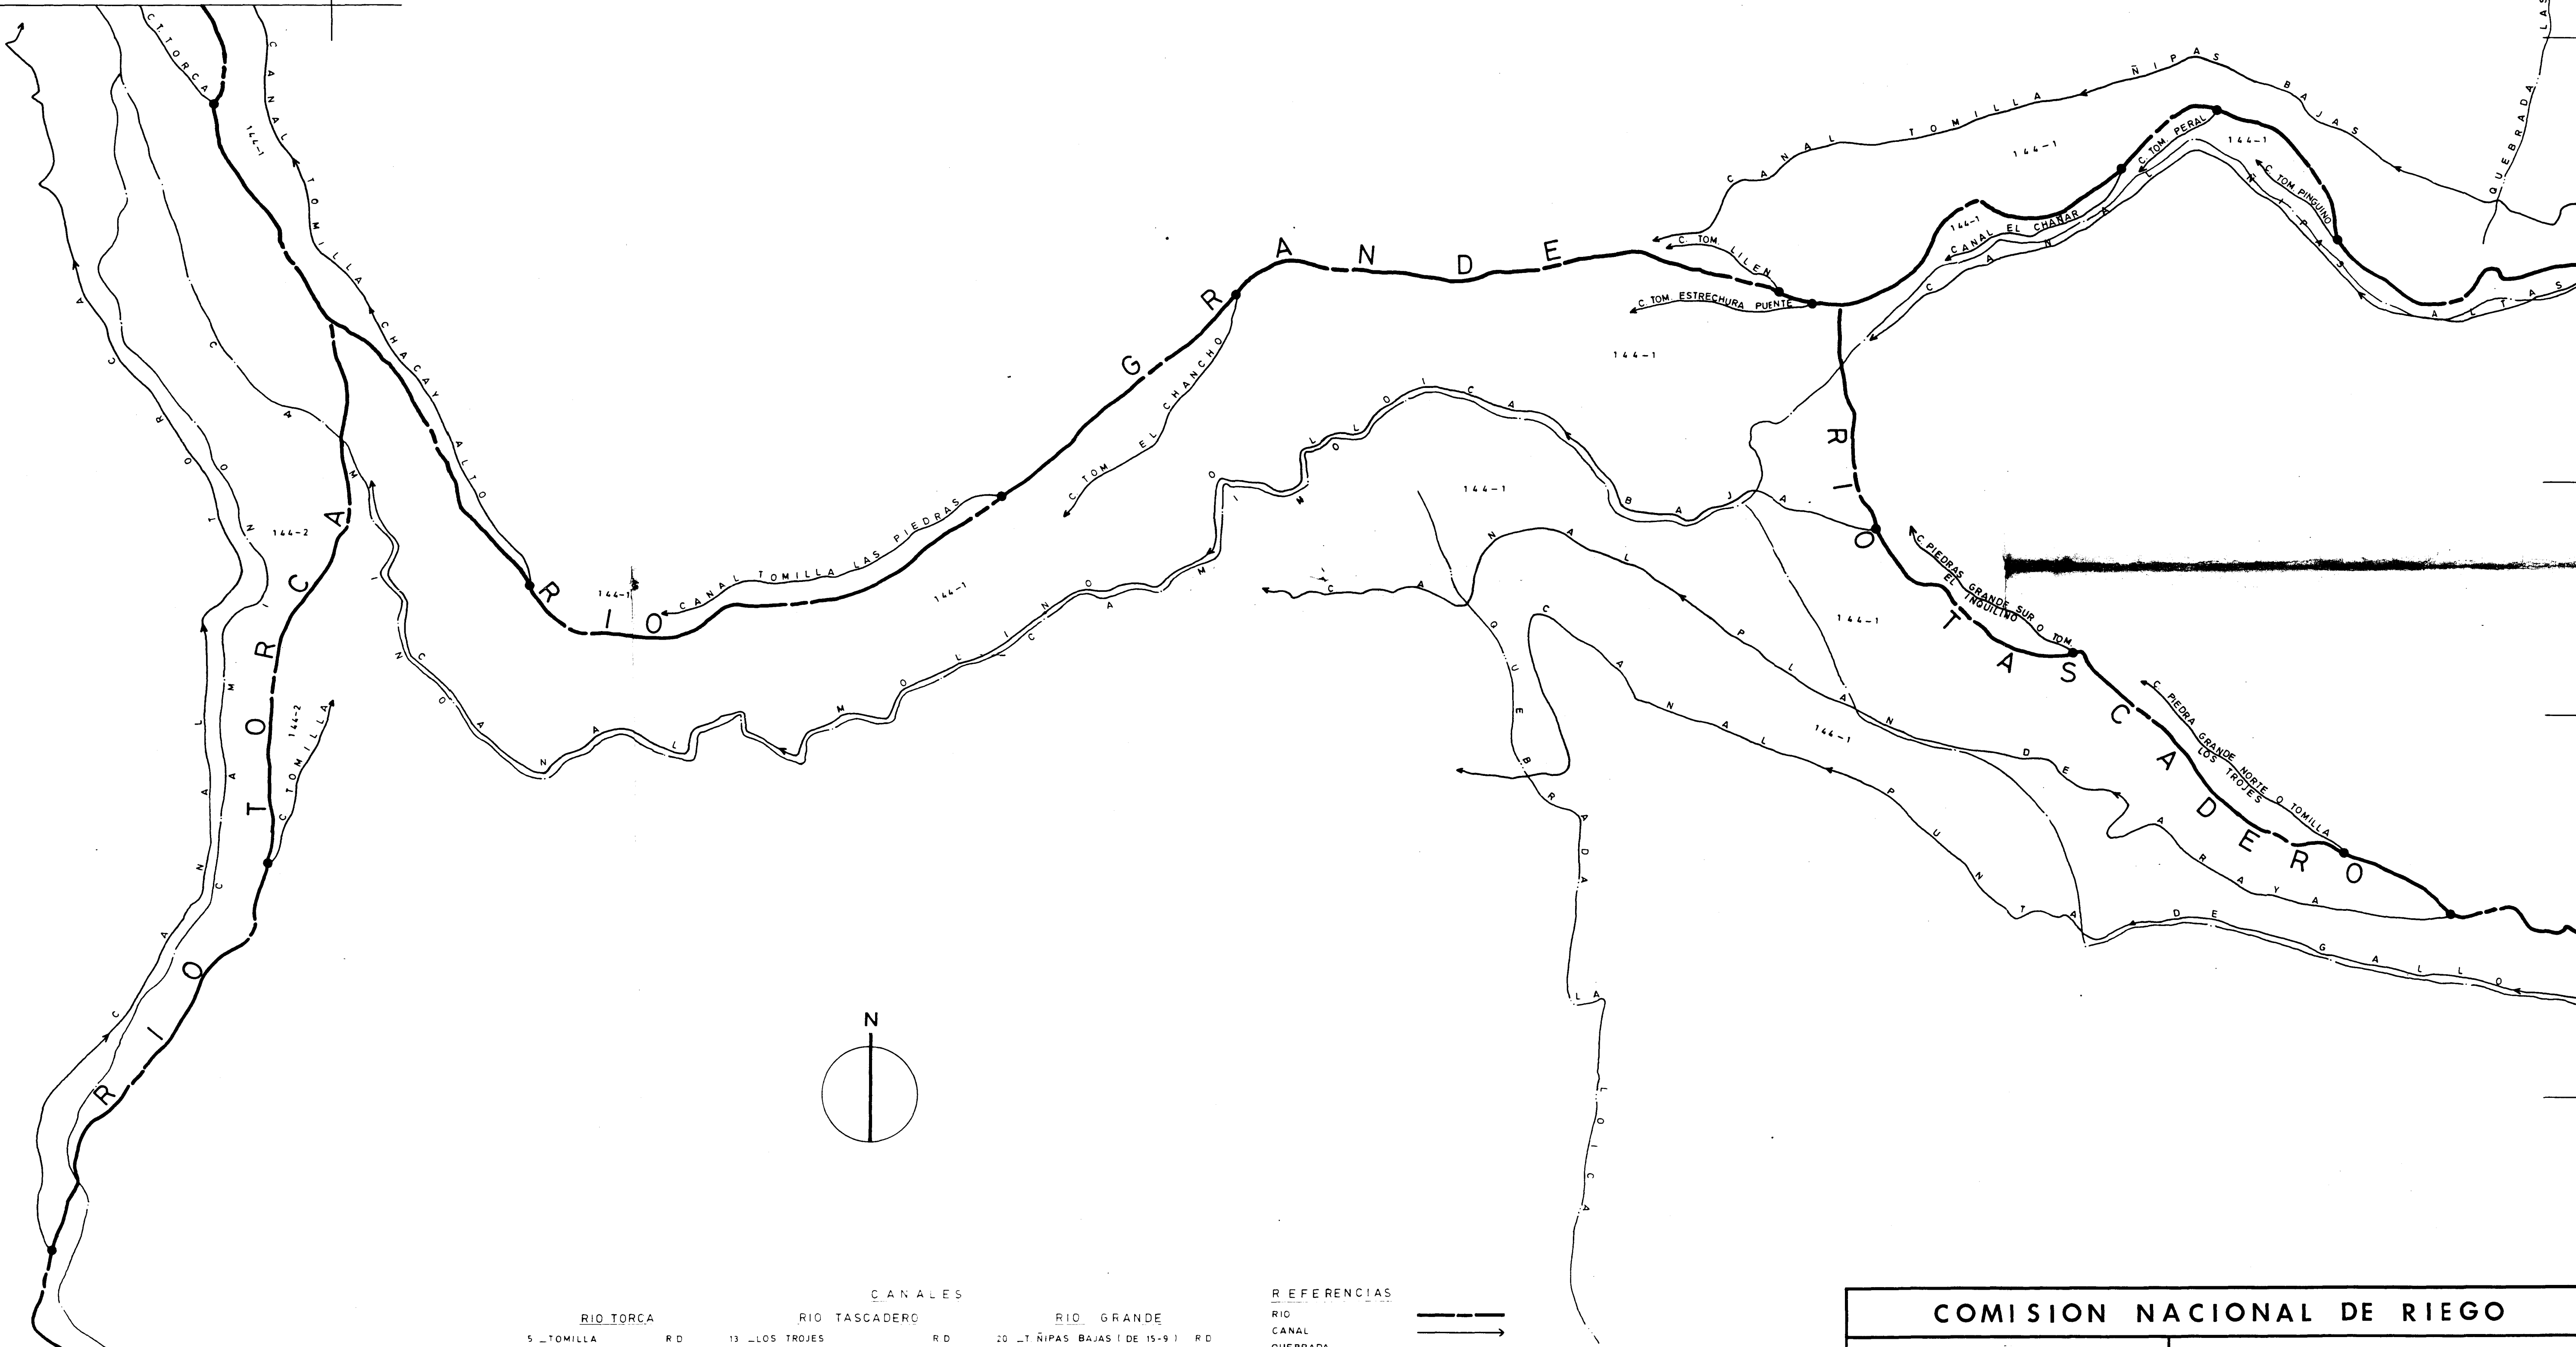

RIO TORCA		CANALES		RIO GRANDE	
5 - TOMILLA	R.D.	13 - LOS TROJES	R.D.	20 - LT NIPAS BAJAS (DE 15-9)	R.D.
4 - TORCA	R.I.	14 - EL INQUILINO	R.D.	25 - LT LILEN	R.D.
		10 - PUNTA DE GALLO (DE 15-16)	R.I.	27 - LT LAS PIEDRAS	R.D.
		12 - PLAN DE ARAYA	R.I.	28 - LT CHACAY ALTO (CONT 15-3)	R.D.
		15 - MOLINE	R.I.	19 - NIPAS ALTAS (DE 15-9)	R.I.
				21 - LT PINGUINO	R.I.
				22 - LT PERAL	R.I.
				23 - EL CHANAR	R.I.
				24 - LT ESTRECHURA PUENTE	R.I.
				26 - LT EL CHANCHO	R.I.
				29 - LT TORCA (CONT 15-3)	R.I.

REFERENCIAS

RIO
CANAL
QUEBRADA
CAMINO
DIVISION PREDIAL
BOCATOMA DE CANAL
POZO
MOSAICO IREN

LA SUPERFICIE PREDIAL SE REPRESENTA EN FORMA ESTIMATIVA.

COMISION NACIONAL DE RIEGO

CATASTRO DE USUARIOS CUENCAS SUPERIORES DEL RIO LIMARI

REGION IV	COMUNA(S)	ESCALA
PROVINCIA - LIMARI	MONTE PATRIA	1 : 10.000


RIO GRANDE - TORCA
RIO TASCADERO

LAMINA Nº 15-4/21

APROBACION

INGECO LTDA.

FECHA: FEBRERO 83

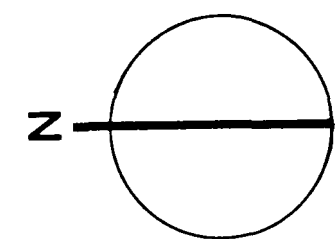

15-2

15-2

15-4

15-4

REFERENCIAS


RIO	---
CANAL	---
QUEBRADA	---
CAMINO	---
DIVISION PREDIAL	---
BOCATOMA DE CANAL	---
POZO	○
MOSAICO IREM	15

NOTA
LA SUPERFICIE PREDIAL SE REPRESENTA
EN FORMA ESTIMATIVA

CANALES



28 - CHACAY ALTO (DE 15-4)	R.D.
30 - CHACAY BAJO	R.D.
32 - TOMILLA HORTALIZAS	R.D.
33 - TOMILLA LA VEGA	R.D.
34 - EL ESPINALITO	R.D.
37 - EL PUENTE	R.D.
38 - ALFALFA (CONT 15-2)	R.D.
31 - T INFIERNILLO SUR	R.I.
35 - INFIERNILLO DE TILAHUEN	R.I.
36 - VECINDARIO DE TILAHUEN	R.I.
(CONT. 15-2)	

COMISION NACIONAL DE RIEGO

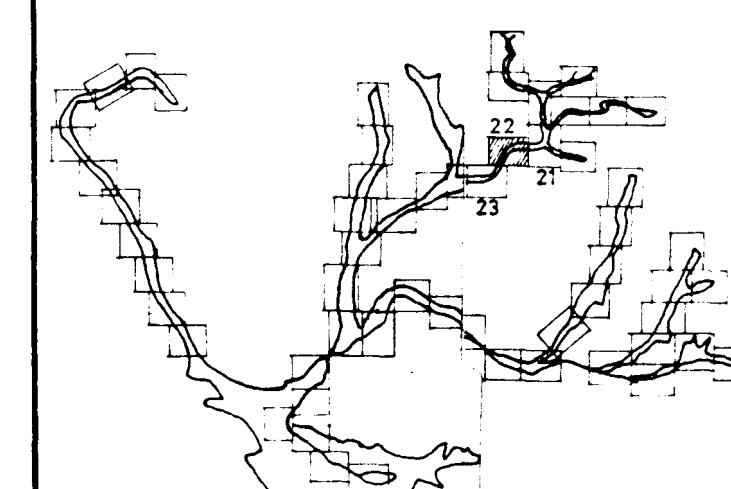

CATASTRO DE USUARIOS CUENCAS SUPERIORES DEL RIO LIMARI

REGION IV	COMUNA (SI)	ESCALA
PROVINCIA LIMARI	MONTE PATRIA	1 : 10.000
RIO GRANDE		LAMINA N°
		15-3/22
INGECO LTDA		APROBACION
FECHA: FEBRERO 83		

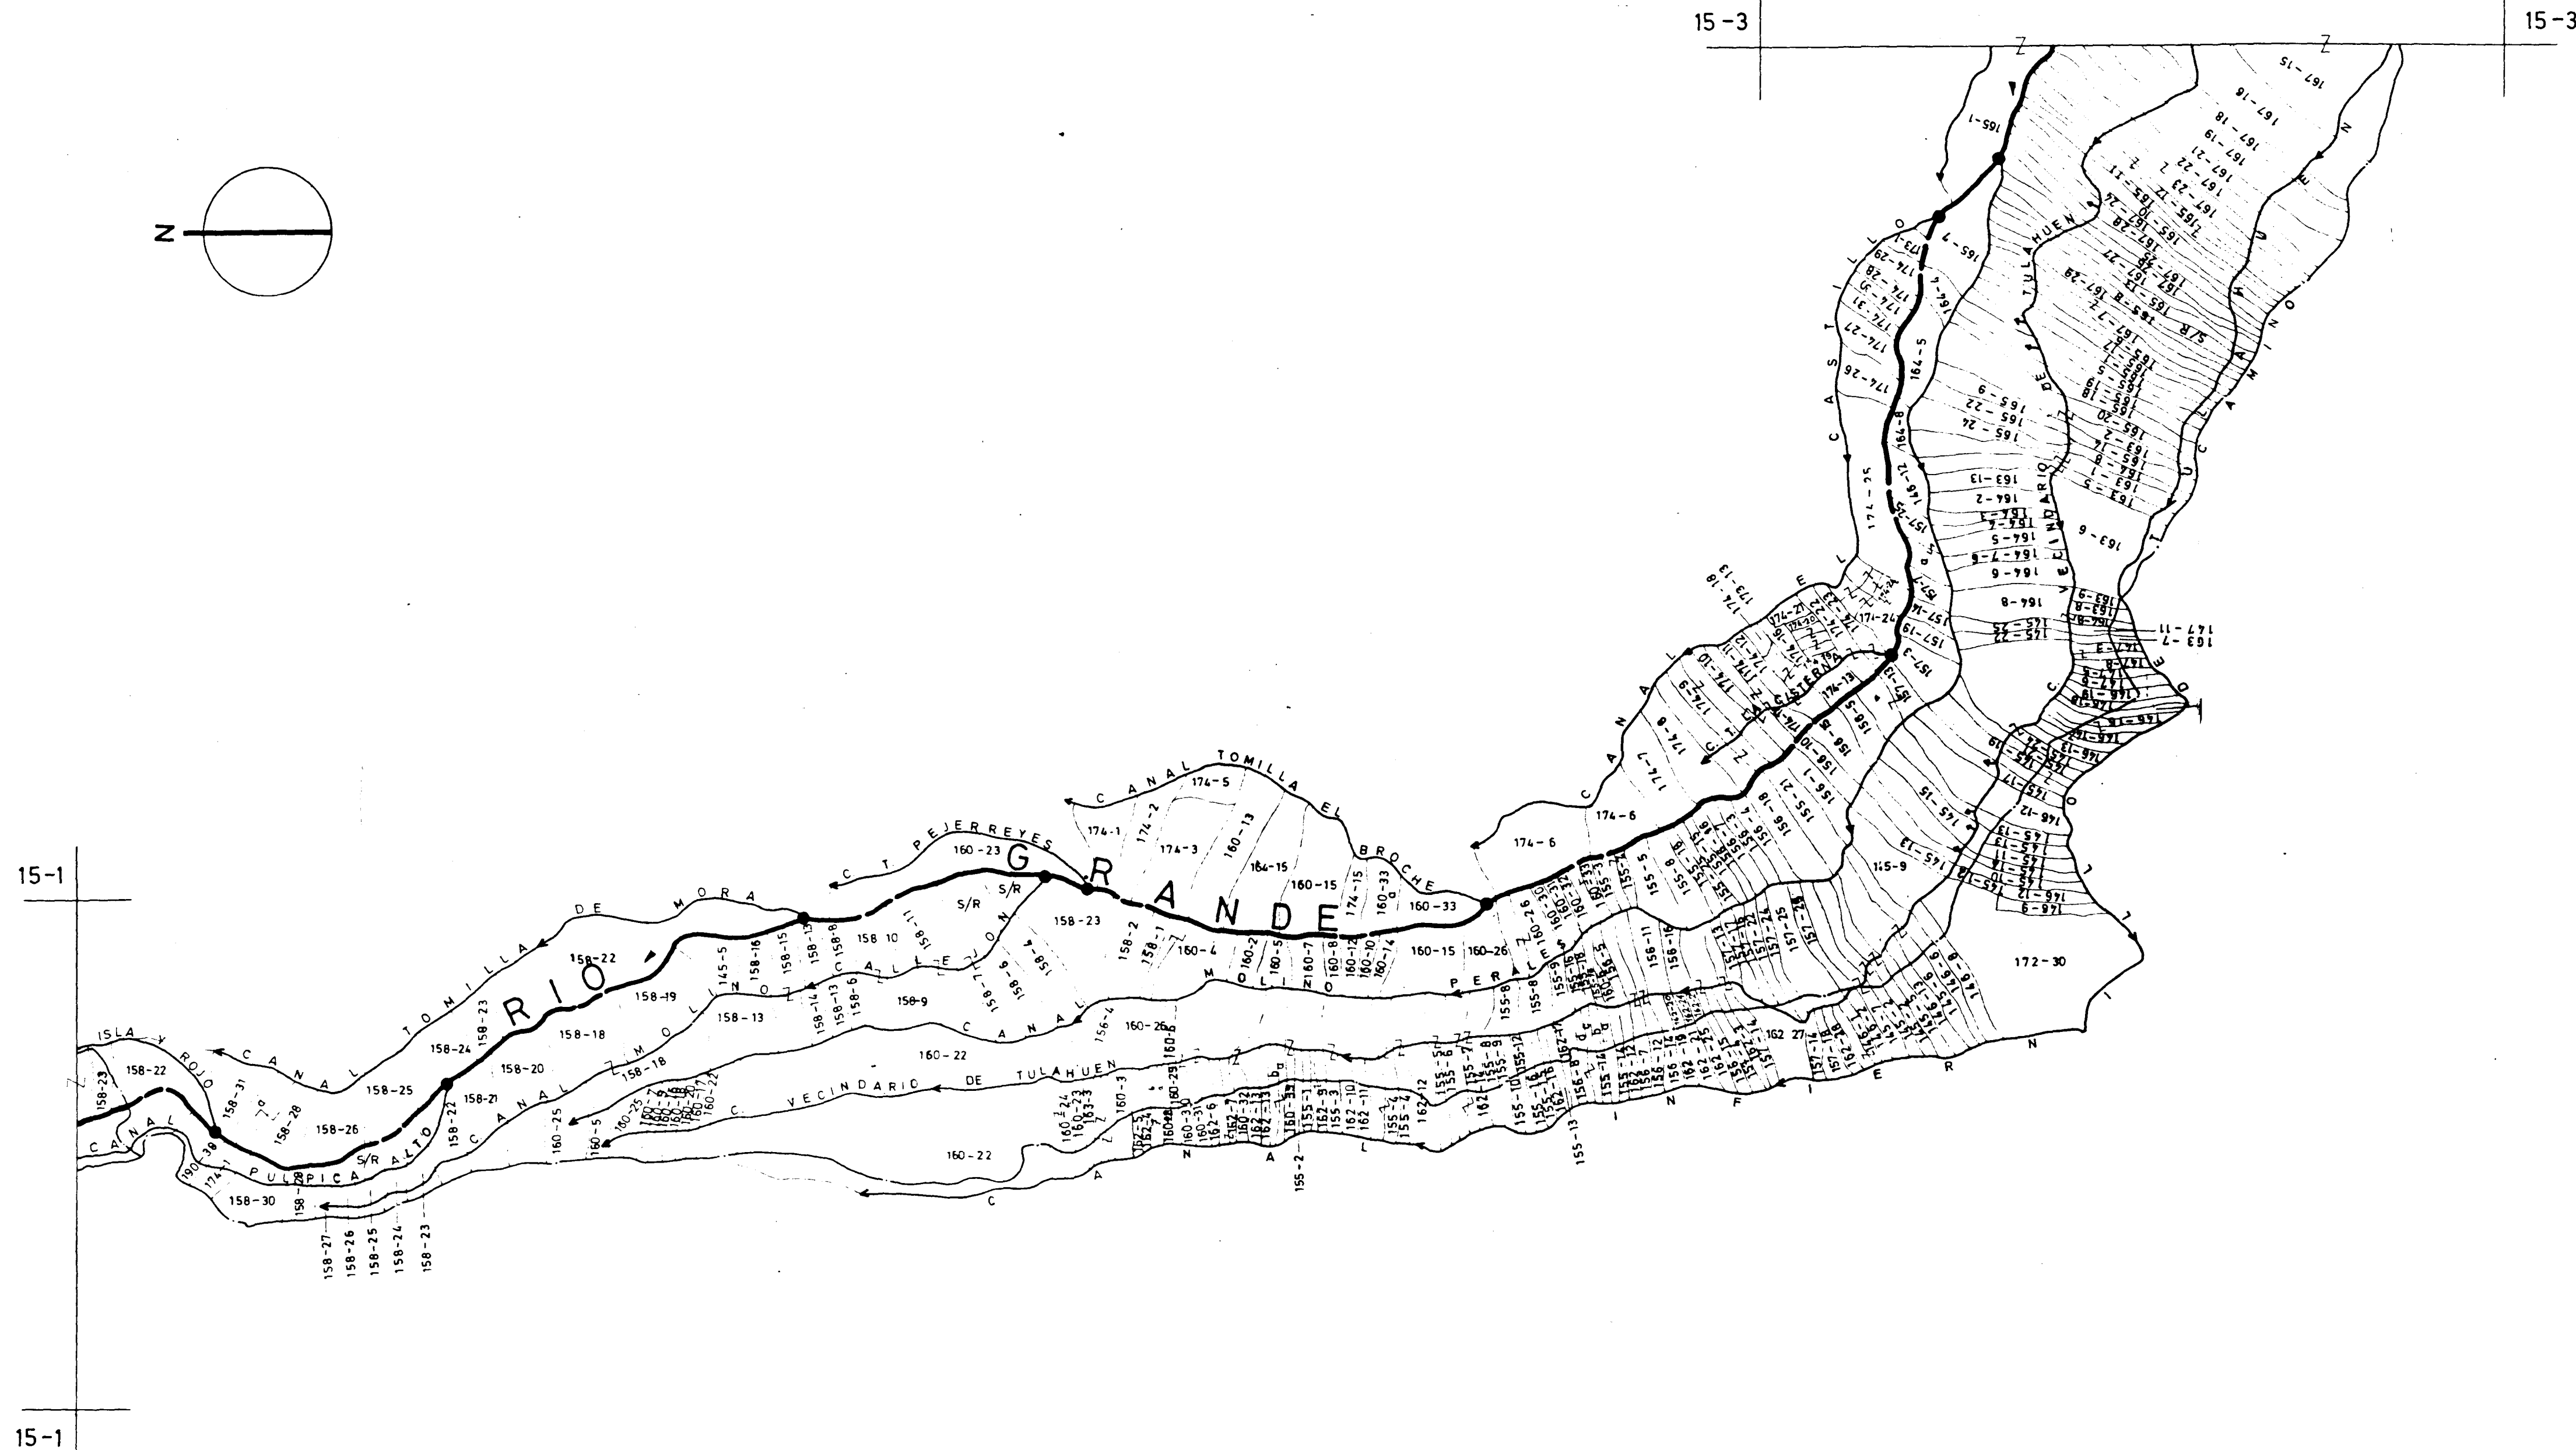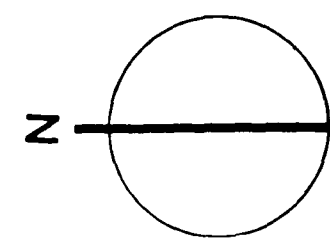

REFERENCIAS

- RIO
- CANAL
- QUEBRADA
- CAMINO
- DIVISION PREDIAL
- BOCATOMA DE CANAL
- POZO
- MOSAICO IREN

NOTA
LA SUPERFICIE PREDIAL SE REPRESENTA
EN FORMA ESTIMATIVA


CANALES




- 40 - CASTILLO
- 41 - CISTERNA
- 42 - T. EL BROCHE
- 43 - T. PEJERREYES
- 45 - T. DE MORA
- 47 - ISLA Y ROJO (CONT. 15-1)
- 39 - MOLINO PERALES
- 36 - VECINDARIO (DE 15-3)
- 35 - J. DE TULAHUEN (DE 15-3)
- 44 - MOLINO CALLEJON
- 46 - PULPICA ALTO (CONT. 15-1)

COMISION NACIONAL DE RIEGO

CATASTRO DE USUARIOS CUENCAS
SUPERIORES DEL RIO LIMARI

REGION IV	COMUNA (S)	ESCALA
PROVINCIA LIMARI	MONTE PATRIA	1:10.000
RIO GRANDE		LAMINA N°
		15-2/23
FECHA: FEBRERO 83		APROBACION

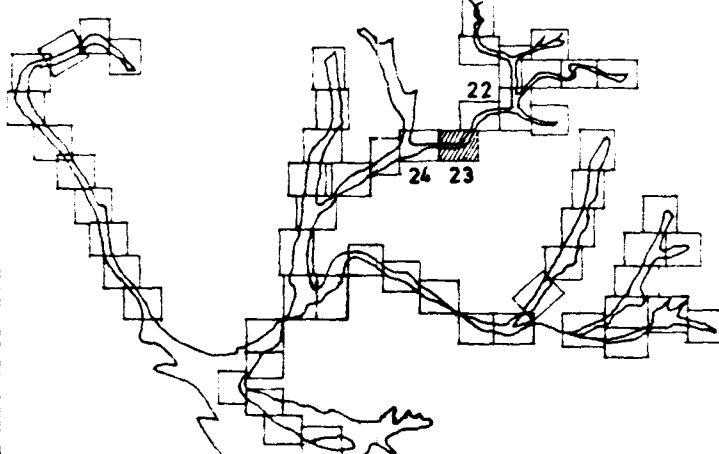

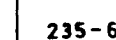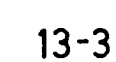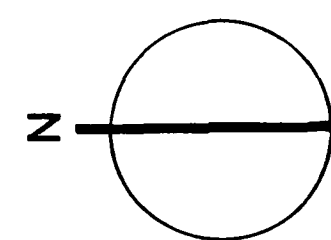

- CANALES
- | | | |
|------------------------|----------------|-----|
| 61.-CAPONES | (DE 13-1) | R I |
| 62.-PERALES DE TABORGA | (DE 13-1) | R D |
| 63.-SEMITA PALQUI | (DE 13-1) | R I |
| 64.-ESPINAL | | R I |
| 65.-SEMITA | | R I |
| 66.-PERALES | | R I |
| 67.-JUNQUILLAR | | R D |
| 68.-MOROSO | | R D |
| 69.-PENON BAJO | | R I |
| 70.-BREAL | | R I |
| 71.-COYUNCAMI ALTO | | R D |
| 72.-COYUNCAMI BAJO | | R I |
| 73.-TOMEQUITO ALTO | (CONT. 13-3) | R I |
| 74.-COIPO | | R D |
| 75.-TOMEQUITO BAJO | | R D |
| 76.-MOLINO PANQUESILLO | | R I |
| 77.-CALABCO | | R I |
| 78.-CHOAPA | (CONT. 13-3) | R D |
| 79.-PINTADO CHIECITO | (CONT. 13-3) | R D |


NOTA:


LA SUPERFICIE PREDIAL SE REPRESENTA
EN FORMA ESTIMATIVA.

CATASTRO DE USUARIOS CUENCAS
SUPERIORES DEL RIO LIMARI

REGION : IV	COMUNA (S)	ESCALA :
PROVINCIA : LIMARI	MONTE PATRIA	1 : 10.000


RIO GRANDE

  INGECO LTDA		APROBACION
FECHA: FEBRERO 83		

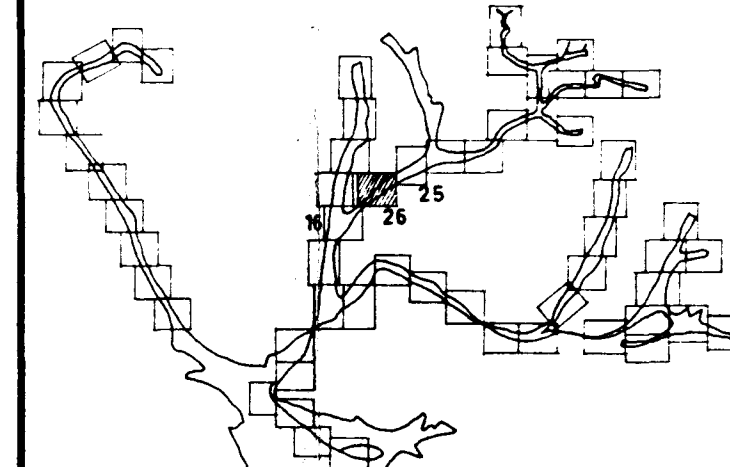

15-7

15-7

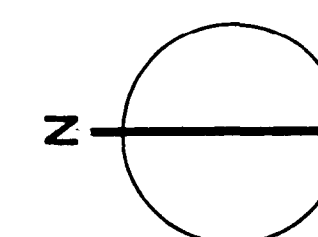

REFERENCIAS


RIO
CANAL
QUEBRADA
CAMINO
DIVISION PREDIAL
BOCATOMA DE CANAL
POZO
MOSAICO IREN 15 F/M

NOTA
LA SUPERFICIE PREDIAL SE REPRESENTA
EN FORMA ESTIMATIVA

CANALES


1.-TOM. MOROSO R.I.
2.-VEGA LARGA (CONT. 15-7) R.I.
3.-TOM. LAS MAJADAS (CONT. 15-7) R.D.

COMISION NACIONAL DE RIEGO

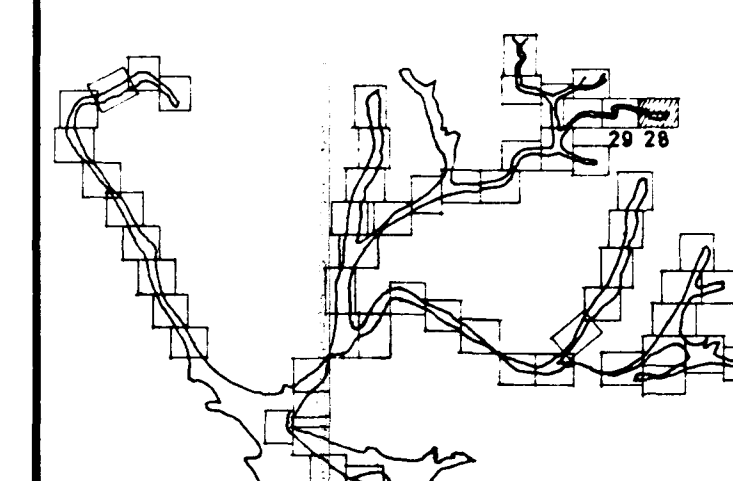

CATASTRO DE USUARIOS CUENCAS SUPERIORES DEL RIO LIMARI

REGION : IV	COMUNA (S)	ESCALA
PROVINCIA : LIMARI	MONTE PATRIA	1 : 10.000
RIO TASCADERO		LAMINA N°
INGECO LTDA.		15-8/28
FECHA : FEBRERO 83		APROBACION

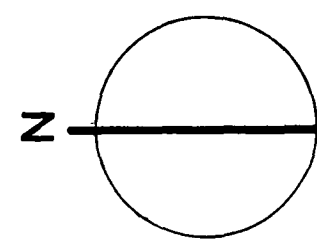


15-6

15-6

15-8

15-8

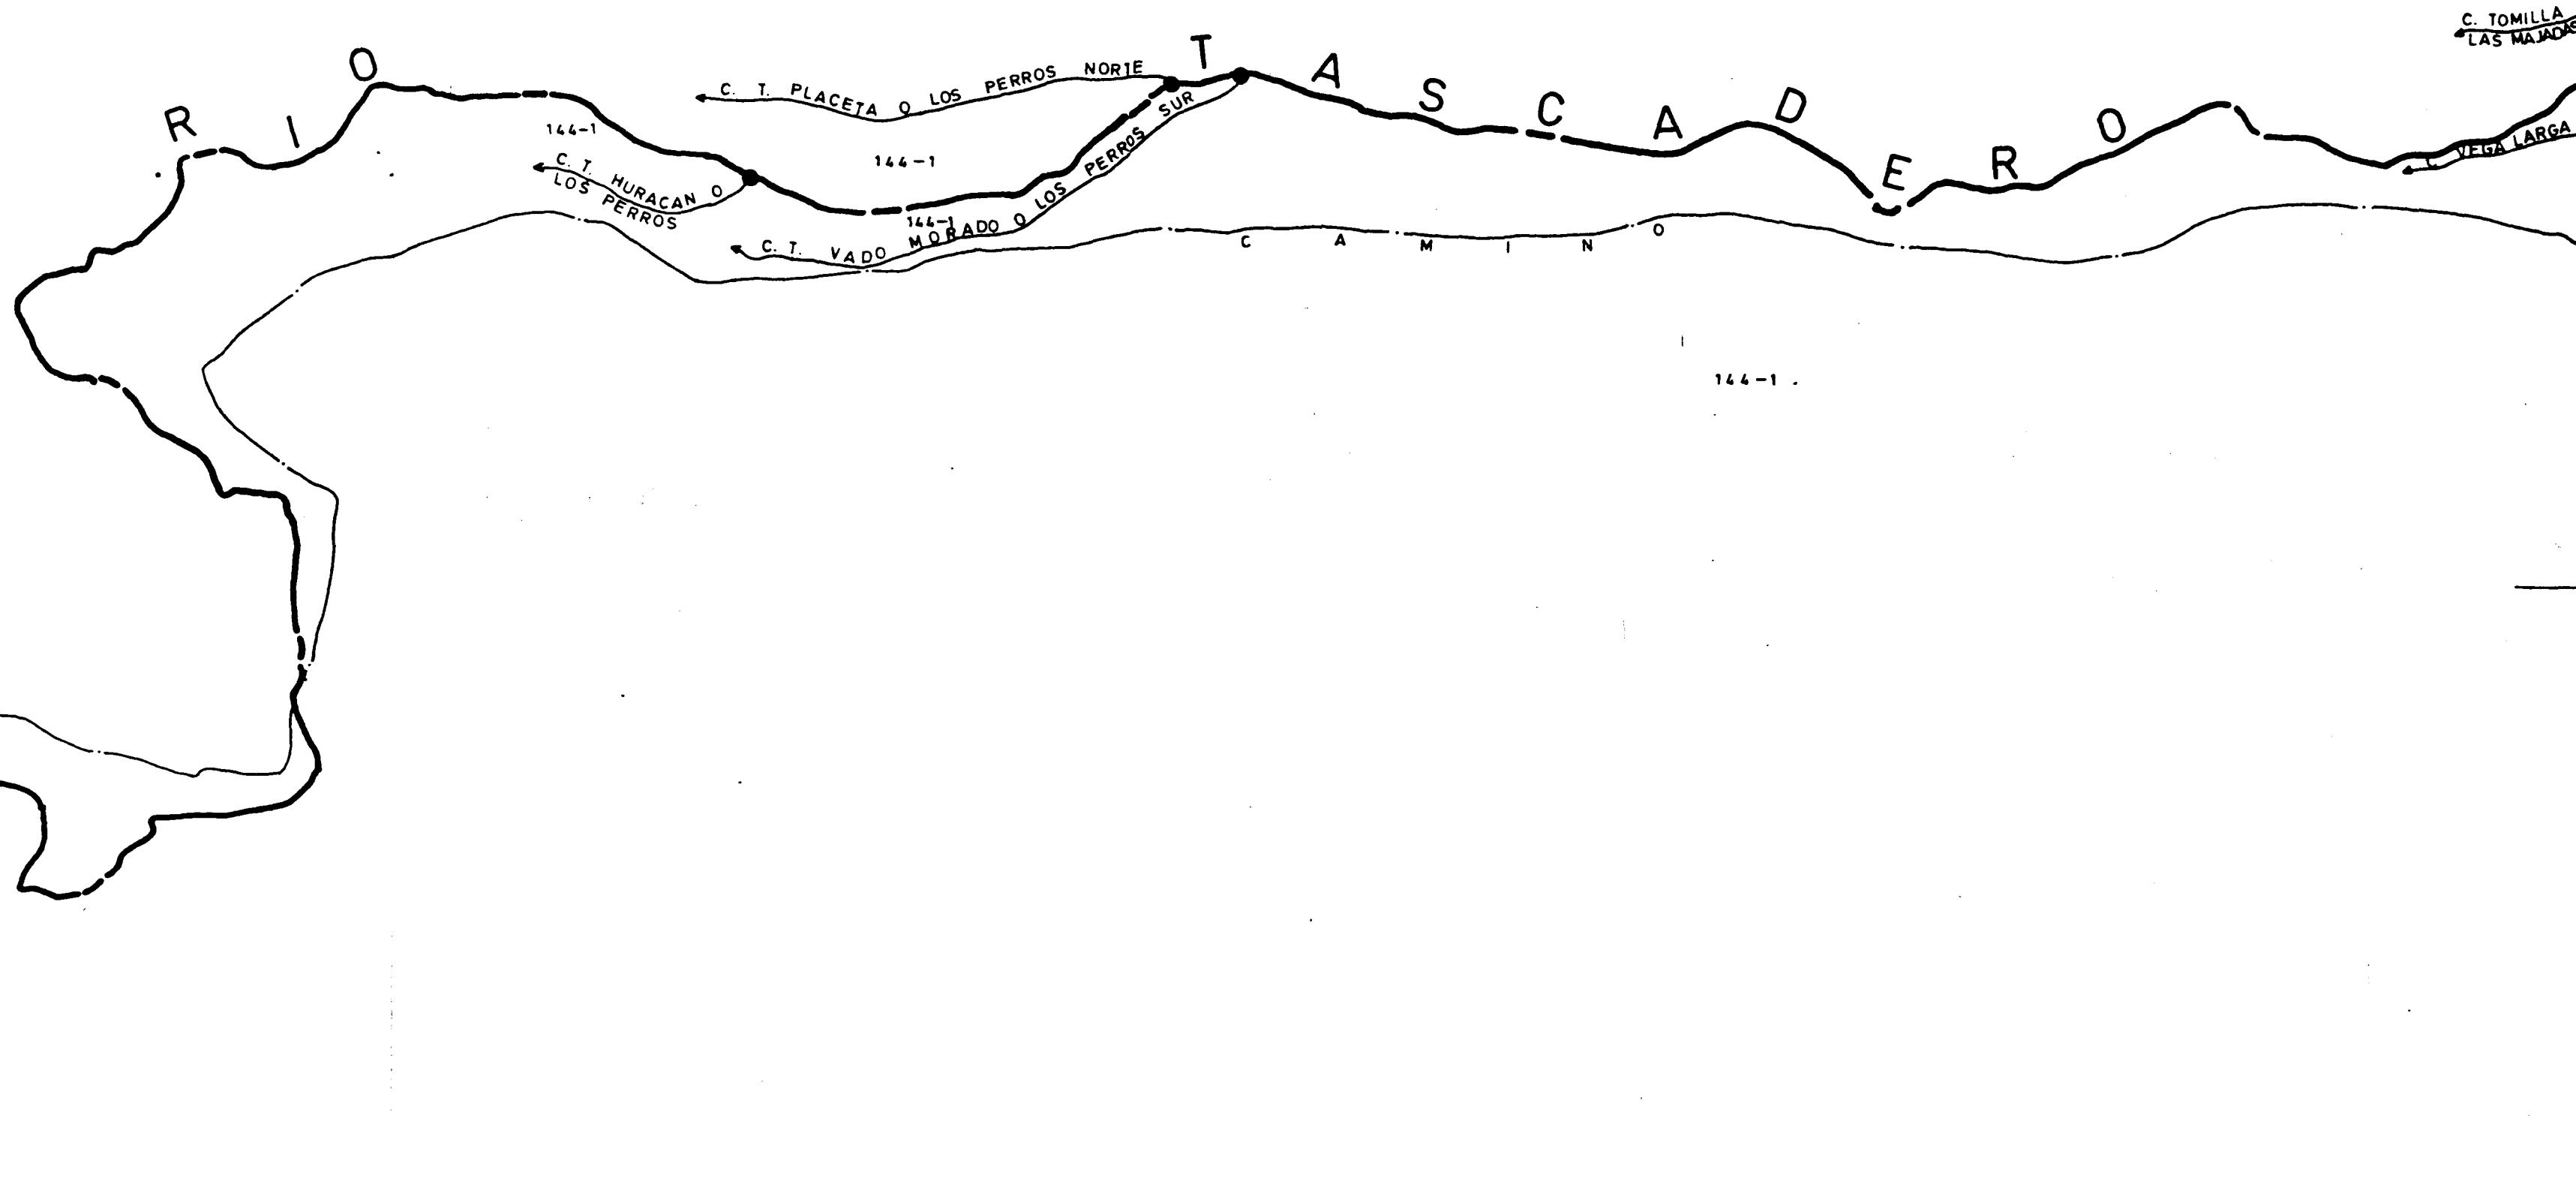

REFERENCIAS

RIO	---
CANAL	---
QUEBRADA	---
CAMINO	---
DIVISION PREDIAL	---
BOCATOMA DE CANAL	---
POZO	---
MOSAICO IREN	15

NOTA:
LA SUPERFICIE PREDIAL SE REPRESENTA
EN FORMA ESTIMATIVA.

CANALES

3	T. LAS MAJADAS	(DE 15-8)	R.O
5	T. PLACETAS		R.O
2	C. VEGA LARGA	(DE 15-8)	R.I.
4	T. VADO MORADO		R.I.
6	T. HURACAN		R.I.

COMISION NACIONAL DE RIEGO


CATASTRO DE USUARIOS CUENCAS SUPERIORES DEL RIO LIMARI

REGION : IV	COMUNA (S)	ESCALA :
PROVINCIA : LIMARI	MONTE PATRIA	1 : 10.000


RIO TASCADERO 15-7/29

INGECO/ LTDA.
FECHA : FEBRERO 83

APROBACION

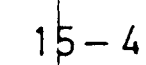


15-7

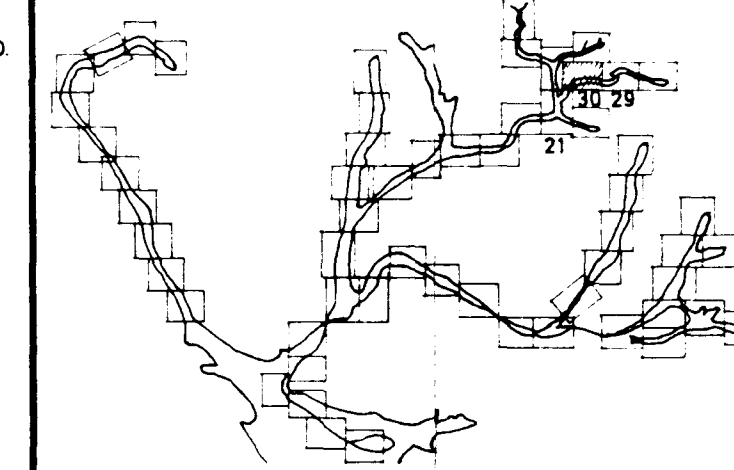

15-4

15-4

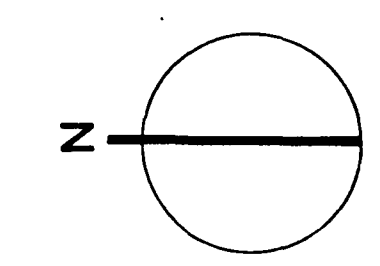

REFERENCIAS

- RIO
- CANAL
- QUEBRADA
- CAMINO
- DIVISION PREDIAL
- BOCATOMA DE CANAL
- POZO
- MOSAICO IREN

NOTA:
LA SUPERFICIE PREDIAL SE REPRESENTA
EN FORMA ESTIMATIVA.

CANALES

- 1 - PONCHO
- 2 - TOMILLA LA LAJA
- 3 - TOMILLA EL MAQUI

COMISION NACIONAL DE RIEGO		
CATASTRO DE USUARIOS CUENCAS SUPERIORES DEL RIO LIMARI		
REGION IV	COMUNA (S)	ESCALA
PROVINCIA LIMARI	MONTE PATRIA	1 10 000
RIO TORCA		LAMINA N° 15-5/31
INGECO LTDA		APROBACION
FECHA FEBRERO 83		