


R 47

47 R

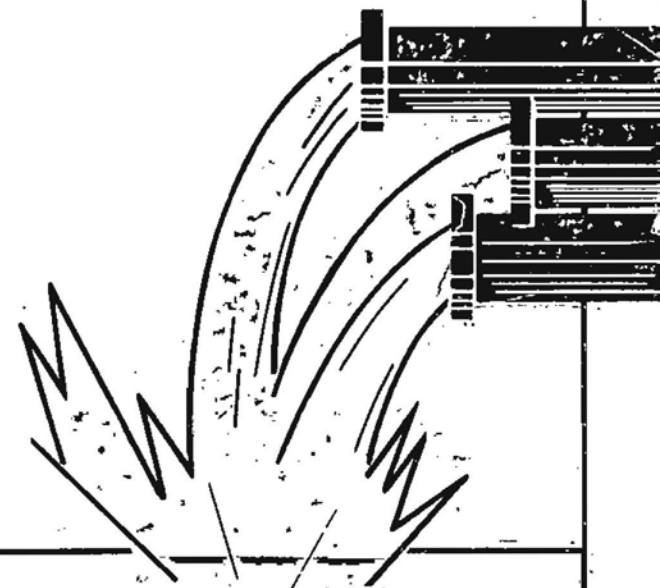

G 797 h
1577
C-1



DEPARTAMENTO DE RECURSOS HIDRAULICOS

Crolyfcaado

C 7972
1577
C.1

01577

I N T R O D U C C I O N

La presente publicación corresponde a la duodécima que se realiza sobre materias de hidrología básica, ordenadas por divisiones o cuencas hidrográficas, que se están divulgando como parte del programa con que Chile se ha adherido al Decenio Hidrológico Internacional.

La realización de este trabajo ha sido posible gracias a la colaboración de las diversas empresas estatales y particulares, dedicadas a la investigación y explotación de los recursos de agua subterránea.

La compilación y elaboración de estos antecedentes ha sido efectuada por la Sección Hidrometría del Departamento de Recursos Hidráulicos de CORFO.

En esta oportunidad se presentan los principales antecedentes de los pozos perforados con maquinaria especializada, en la División Hidrográfica N° 307 correspondiente al valle del río Aconcagua, cuya construcción fué terminada antes del 31 de Marzo de 1973.

Se solicita a las empresas vincula-

das al estudio y explotación del agua subterránea, hagan llegar al Departamento de Recursos Hidráulicos de CORFO, cualquier antecedente que permita corregir en futuras versiones, los posibles errores u omisiones en que accidentalmente se pudiera haber incurrido.

A B R E V I A T U R A S

1.-	Columna predio
REC AP	Recinto de agua potable
AS - AJEN	Asentamiento
HDA	Hacienda
FDO	Fundo
PARC	Parcela
HUER	Kuerta
CHAL	Chacra
HIJ	Hijuela
CONSER	Industria conservera
PBLO	Pueblo
FCA	Fábrica
POB	Población

2.- Columna uso

Indica el uso principal a que se destina la captación y su situación actual, de acuerdo a la siguiente:

- R : Regadío
- I : Industrial
- P : Agua Potable
- E : Estudio
- O : Observación

A excepción de los pozos signados como de Estudio y Observación, cuando la letra que individualiza el uso se encuentra sola, significa que la captación, a la fecha de esta publicación, dispone de equipo de bombeo y por lo tanto se encuentra en operación.

Si por el contrario, la captación no dispone de equipo de bombeo, la clave que determina el uso irá seguida de las letras "SU".

Si la captación, cualquiera sea el uso a que está destinada, se encuentra sin cañería de habilitación, obstruido o en general en mal estado, la clave que individualiza su uso irá precedida de las letras "AB" (abandonado).

UBICACION		PROPIETARIO	CONSTRUCTOR	FECHA	PROFUNDIDAD		ACUIFERO		PRUEBA BOMBEO				USO	CN	
SECTOR	PREDIO		NOMBRE	NUM	TERMINO	PERFO	HABIL	DESDE	HASTA	Q	DEP	GE	NE	FECHA	
32.30-70.30															
A -	1 EMBAL LOS PATOS	DIR DE RIEGO	DIR DE R	-		142.9	-	-	-	-	-	-	-		E
32.30-70.40															
B -	1 PIGUCHEN	CORFO	CORFO	739	13/ 8/68	91.0	60.2	-	-	-	-	-	-		EAB
D -	1 REC AP PUTAENDO	DJS 626	PALAVICINO	-	22/ 6/67	138.5	138.5	92.1	138.5	30.0	2.3	12.8	107.5	14/12/67	PSU *
-	2 REC AP PUTAENDO	DJS 632	PALAVICINO	-	20/12/67	130.0	130.0	88.1	130.0	15.0	9.4	1.5	110.3	24/ 1/68	PSU *
-	3 RINCON DE SILVA	CJM HAC SEQUIA	CORFO	1097	23/ 6/72	157.5	155.0	116.2	157.5	40.0	4.9	8.2	125.9	16/ 5/72	RSU
32.40-70.30															
A -	1 FOM JAHUEL	SJC JAHUEL SA	CELZAC	267	16/11/60	75.5	73.1	45.0	50.0	3.8	7.4	0.5	37.6	16/11/60	R *
-	2 STA FILOMENA	SNS	VILLARROEL	-	67	-	-	-	-	-	-	-	-		PAB
-	3 JAHUEL 1	DIR DE RIEGO	DIR DE R	-	17/11/54	83.6	83.6	-	-	-	-	-	-		RAB
-	4 JAHUEL	JUAN SILVA	CELZAC	276	61	100.0	-	-	-	-	-	-	-		RAB
-	5 STA FILOMENA	SNS	VILLARROEL	-	67	-	-	-	-	-	-	-	-		PAB
-	6 COL SALESIANO	RP SALESIANOS	DJS	415	44	50.0	50.0	-	-	2.0	-	-	-		PAB
-	7 PBLO LAS CABRAS	SNS	VILLARROEL	-	67	75.0	-	-	-	-	-	-	-		PSU *
-	8 JAHUEL 2	SNS	DIR DE R	-	7/ 3/55	72.0	33.5	-	-	-	-	-	-		P *
-	9 PBLO LAS CABRAS	COOP AP L CABR	CORFO	940	3/12/70	102.4	102.0	92.5	102.4	15.0	4.5	3.3	63.1	23/11/70	P *
C -	1 CONS FL GLOBO	SUC A RAMIREZ	CORFO	833	6/10/69	120.0	120.0	100.0	120.0	35.0	5.4	6.5	80.6	22/ 9/69	I *
-	2 CONSERVAS DSO	NIETO HVDS	CAS	-	30/ 3/64	59.8	-	-	-	-	-	-	-		TAB
-	3 FOM LAS PENAS	JUAN WENCKE W	CORFO	553	20/ 4/66	80.0	78.5	67.7	77.4	30.0	4.1	7.3	46.0	16/ 4/66	R *
-	4 CALLE DEL MEDIO	SNS	CORFO	597	21/ 1/67	125.0	108.6	70.3	125.0	0.6	0.5	1.2	91.3	10/ 2/70	P *
-	5 PARC ESMERALDA	DJS	CORFO	640	27/10/67	126.4	100.1	71.7	100.1	65.0	4.1	15.8	67.1	20/10/67	P *
-	6 FOM LAS PENAS	JUAN WENCKE W	CORFO	751	21/11/68	135.0	118.5	96.5	106.1	60.0	4.0	15.0	68.3	20/11/68	R *
-	7 FOM LOS PINOS	ASOC CANALISTA	CORFO	787	29/ 3/69	105.0	105.0	87.0	105.0	100.0	8.1	12.3	55.5	26/ 5/69	RSU *
-	8 RENAULT PEUGEOT	RENAULT PRUGEOT	CORFO	814	28/11/69	160.0	160.0	111.1	160.0	20.0	0.6	33.3	121.9	20/11/69	I *
D -	1 PBLO S ESTEBAN	SNS	VILLARROEL	-		64.6	-	-	-	-	-	-	-		PAB
-	2 REC AP S ESTEBA	DJS 758	SACO	-	9/ 7/68	101.5	101.5	35.0	55.5	25.0	1.5	16.5	31.5	8/ 7/68	PSU *
-	3 REC AP S ESTEBA	DJS 863	CAS	1121	25/ 9/70	100.0	67.0	37.0	64.0	45.0	2.2	20.0	34.7	22/ 9/70	PSU *
-	4 REC AP L ANDES	DJS 841	NAVARRO I	-	13/ 9/70	54.0	50.0	25.0	48.0	13.0	24.0	5.4	18.7	12/ 9/70	PSU *
-	5 REC AP L ANDES	DJS 914	NAVAPRO I	-	6/12/70	80.0	80.0	24.0	44.0	70.0	5.0	14.0	12.4	5/12/70	PSU *
-	6 REC AP L ANDES	DJS 915	NAVAPRO I	-	12/ 2/71	78.0	74.1	36.5	59.0	65.0	3.2	20.3	11.1	10/ 2/71	PSU
32.40-70.40															
A -	1 PBLO BARPANCAS	SNS 25	CELZAC	761	26/ 9/66	45.0	44.1	25.0	45.0	7.0	6.8	1.0	12.2	24/ 9/66	P *
-	2 PBLO EL ASIENCO	SNS	CELZAC	774	6/12/66	65.0	64.7	44.5	65.0	24.0	3.9	6.1	42.1	5/12/66	P *
-	3 PERFIL PUTAENDO	CORFO	CORFO	639	3/10/67	204.4	192.0	117.5	180.0	96.0	3.6	26.6	48.4	3/10/67	R *

UBICACION SECTOR	PROPIETARIO PRECIO	CONSTRUCTOR NOMBRE	NUM	FECHA TERMINO	PROFUNDIDAD PERFORACION	ACUIFERO DESDE HASTA	Q	PRUEBA DEPRESION	SUMPER GEOMETRIA	USO	CN		
32.40-70.40													
A - 4	ASENT BELLAVIST	CORFO	815	30/ 9/69	125.0 124.5	105.8 121.3	120.0	4.5 25.1	45.5 12/ 9/69	P	*		
B - 1	PBLO ALGARROBAL	SNS	309	29/ 9/66	30.0 30.0	26.0 30.0	3.0 22.5	0.1 1.2	6/10/66	P	*		
- 2	PBLO 21 DE MAYO	SNS	768	21/10/66	45.0 45.0	42.0 44.5	13.0 11.0	1.2 21.0	19/10/66	P	*		
- 3	PBLO LA TROYA	SNS	907	11/ 1/67	40.0 40.0	32.0 39.0	7.0 1.3	5.4 30.7		PSU	*		
- 4	EL ASTENTO	CORFO	700	25/ 3/68	139.0 138.5	118.0 136.5	90.0 11.3	8.0 53.5	25/ 3/68	R	*		
- 5	PBLO LA TROYA	SNS	850	13/12/69	80.5 80.5	67.6 78.0	30.0 1.2	25.0 37.3	7/12/69	P	*		
- 6	CIA MIN 4 AMIGO	CORFO	1064	11/ 7/72	230.5 207.0	6.8 63.1	150.0 5.1	5.1 7.2	7/12/72	F			
- 7	PERFIL PUTAENDO	CORFO	1092	6/ 7/72	230.0 195.0	48.0 195.0	90.3 11.5	7.8 60.0	5/12/72	E			
- 8	PERFIL S FELIPE	CORFO	1136	7/11/72	119.5 118.5	6.8 63.1	-	-	-	Q			
C - 1	FDO STA ADRIANA	JULIO DAGNINO	859	18/12/67	20.0 20.0	10.0 19.0	28.0 5.4	5.2 2.8	15/12/67	P	*		
- 2	HUJ PRINCIPAL	AGR FRUT PALOM	931	29/ 8/68	45.0 40.5	4.5 40.5	73.0 5.5	13.3 3.8	27/ 8/68	R	*		
D - 1	FDO S FRANCISCO	FRUT SUDAMERICA	-		45.0 -	- -	- -	- -		I	*		
- 2	FDO BUCALEMU	C DE LA FUENTE	CORFO	570	5/ 2/67	171.0 98.0	65.0 96.0	90.0 3.0	30.0 52.0	25/ 1/67	P	*	
- 3	CONS ACONCAGUA	CONS ACONCAGUA	4 CARD	-	62	18.6 18.6	- -	11.0 0.6	13.3 9.8		I	*	
- 4	CONS ACONCAGUA	CONS ACONCAGUA	CAS	-	11/ 8/63	55.0 54.7	8.9 49.2	60.0 10.3	5.8 10.3	8/ 8/63	I		
- 5	REC AP S FELIPE	DJS 520	SACO	-	9/ 7/62	66.0 64.0	40.5 50.5	50.0 1.7	29.4 10.1	7/ 7/62	P		
- 6	REC AP S FELIPE	DJS 519	SACO	-	18/ 5/63	63.5 58.0	49.0 58.0	56.0 2.5	22.4 11.5	16/ 5/63	P		
- 7	REC AP S FELIPE	DJS 518	SACO	-	3/10/62	65.0 60.0	41.0 62.0	60.0 1.9	31.7 11.3	1/10/62	PSU	*	
- 8	FDO CASAS CURIM	COMUNIDAD LEPE	CAS	1051	16/10/68	86.0 86.0	51.0 81.6	100.0 11.1	7.0 40.2	30/12/68	R	*	
- 9	FDO LA QUIMERA	F ZIFLENIEVICZ	CELZAC	972	27/12/68	100.0 100.0	54.0 100.0	80.0 4.0	20.0 50.0	25/12/68	R	*	
- 10	MISION DE MARIA	MUNJAS FRANCIS	CELZAC	939	8/10/68	90.0 90.0	52.0 82.0	84.5 15.3	5.2 51.0	6/10/68	R	*	
- 11	FDO LAS VINAS	AGRI LAS VINAS	CELZAC	955	4/69	80.0 80.0	60.0 68.0	95.0 15.2	6.2 46.8	4/69	R	*	
- 12	TIFRAS BLANCAS	COMUN GIGIA	CELZAC	1009	5/ 3/69	47.0 47.0	25.0 47.0	55.3 13.5	4.1 20.0	3/ 3/69	R	*	
- 13	FDO L CASTANOS	AGRI L CASTANOS	CORFO	797	3/ 4/69	90.0 90.0	39.0 90.0	70.0 9.3	7.5 37.5	31/ 3/69	P	*	
- 14	FRUTIC S FELIPE	CORFO	813	7/ 7/69	50.0 50.0	17.0 50.0	60.0 5.8	6.1 11.7	3/ 7/69	I	*		
32.40-70.50													
A - 1	PBLO CATEMU	SNS 9	CORFO	596	27/ 9/66	38.7 37.0	32.8 35.5	17.0 0.4	4.3 3.3	25/11/66	P	*	
- 2	CIA CH TABACOS	CIA CH TABACOS	CAS	869	23/ 8/65	40.0 19.0	- -	- -	- -		I		
C - 1	FUNDIC HUIDOBRO	FUND HUIDOBRO	DIR DE R	-	31/ 7/54	71.0 69.5	- -	- -	- -		P	*	
- 2	REC AP CATEMU	DJS 312	D FETIV	-	26/ 8/69	14.0 14.0	- -	10.0 1.2	8.3 1.3		P	*	
- 3	FDO EL MOLINO	CORFO	CORFO	911	28/ 4/71	357.0 77.0	38.1 79.5	35.0 35.9	1.0 0.6	22/ 4/71	E		
- 4	FUNDIC CHAGRES	DJS LAS CHAGRES	SACO	387	6/ 1/71	40.0 40.0	7.5 40.0	25.0 4.8	5.4 6.4	5/ 1/71	I	*	
- 5	CIA MIN CATEMU	CIA MIN CATEMU	SACO	391	24/ 2/71	60.0 60.0	47.0 57.0	50.0 33.0	1.5 5.5	23/ 2/71	ISJ		
- 6	CIA MIN CATEMU	CIA MIN CATEMU	SACO	392	30/ 3/71	30.0 30.0	21.0 27.0	45.0 16.8	2.7 1.9	29/ 3/71	ISU	*	
- 7	FDO EL MOLINO	CORFO	CORFO	1042	9/ 4/71	44.0 44.0	38.1 44.0	- -	- 0.6	9/ 4/71	Q	*	
- 8	REC AP HAYLLAY	DJS 938	SACO	-	27/ 3/72	80.0 50.0	16.5 30.5	70.0 13.1	5.3 0.5	24/ 3/72	PSU		

UNICACION		PROPIETARIO	CONSTRUCTOR	FECHA	PROFUNDIDAD	ACUIFERO	PRUEBA BOMBEO				USO	CN				
SECTOR	PREDIO		NUMBRE	NUM	TERMINO	PERFO	HABIL	DESDE	HASTA	Q	DEP	GE	VE	FECHA		
32.40-70.50																
C -	9 REC AP LLAYLLAY	DJS 929	SACO	-	11/ 5/72	50.0	50.0	18.0	29.0	60.0	16.5	3.6	7.5	10/ 5/72	PSU	
D -	1 PBLO SAN ROQUE	SNS	SACO	310	7/11/66	20.0	20.0	10.9	18.4	15.0	4.4	3.4	1.4	5/11/66	P	*
-	2 FDO SAN ROQUE	CORFO	CORFO	832	14/10/69	50.0	50.0	2.8	35.0	-	-	-	-		E	*
32.40-71.00																
C -	1 FDO LA FLORIDA	ARMDO CAMBIASO	CAS	-	21/ 2/61	48.0	48.0	8.5	49.0	45.0	11.5	3.9	3.4	7/ 3/61	I	*
-	2 PBLO PETORQUITA	SNS	CAS	910	20/ 1/67	70.0	32.0	28.0	31.0	4.5	20.5	0.2	0.5	17/ 1/67	P	*
-	3 FDO ESPERANZA	ISRAEL COHEN	CORFO	732	24/ 9/68	145.0	107.0	9.4	45.0	30.0	31.6	0.9	5.9	13/ 9/68	R	*
-	4 FDO EL VERGEL	CORFO	CORFO	759	17/ 9/68	50.0	47.9	4.5	50.0	25.0	9.6	2.6	1.1	3/12/68	I	*
-	5 CUATRO ESQUINAS	CORFO	CORFO	760	6/11/68	50.0	45.0	29.8	34.0	45.0	29.5	1.5	1.5	9/10/68	R	*
-	6 FDO MAGALLANES	CORA	CORFO	768	14/10/68	50.0	50.0	16.5	47.5	40.0	20.2	2.0	3.1	12/10/68	R	*
-	7 FDO MAGALLANES	CORFO	CORFO	772	27/10/68	50.0	50.0	4.2	37.0	20.0	14.6	1.4	5.0	11/ 3/69	R	
-	8 FDO MAGALLANES	CORA	CORFO	774	6/11/68	50.0	44.3	18.3	37.2	20.0	20.5	1.0	2.1	3/11/68	R	*
-	9 CONCHALI	CORFO	CORFO	927	3/ 9/70	100.0	37.0	2.5	35.0	25.0	19.1	1.3	0.6	25/ 8/70	E	*
-	10 CONCHALI	CORFO	CORFO	966	12/ 8/70	6.0	5.7	2.5	5.0	-	-	-	0.3	12/ 8/70	O	*
-	11 CONCHALI	CORFO	CORFO	939	28/ 9/70	45.0	58.0	18.6	23.5	12.0	19.6	0.6	1.5	10/12/70	E	*
-	12 CONCHALI	CORFO	CORFO	979	16/11/70	55.3	55.0	52.7	55.3	-	-	-	1.7	16/11/70	O	*
D -	1 REC AP L VEGAS	DJS	DJS	699	13/11/68	126.0	126.0	-	-	-	-	-	-		PSU	
-	2 REC AP L VEGAS	DJS	DJS	700	21/ 6/69	120.0	120.0	-	-	-	-	-	-		PSU	
-	3 ASENT POMERAL	CORFO	CORFO	914	4/ 8/70	80.0	80.0	44.0	55.0	40.0	35.3	1.1	12.3	30/ 7/70	E	*
-	4 LA CALAVERA	CORFO	CORFO	917	7/ 8/70	60.0	49.0	42.7	46.3	30.0	14.1	2.1	5.4	23/ 7/70	E	*
-	5 POMERAL	CORFO	CORFO	947	16/ 7/70	15.0	15.0	1.0	15.0	-	-	-	12.2	30/ 7/70	O	*
-	6 LA CALAVERA	CORFO	CORFO	948	17/ 7/70	10.0	10.0	6.3	10.0	-	-	-	5.4	25/ 7/70	O	*
-	7 ASENT LOS PINOS	CORA	CORFO	1074	29/ 9/71	31.0	31.0	22.7	31.0	18.0	6.0	2.6	8.1	27/ 9/71	P	
32.40-71.10																
B -	1 MINAS NAVIO	FOA CEM MELON	CORFO	343	4/ 3/60	41.3	53.4	43.9	51.5	0.2	49.0	-	8.5	4/ 3/60	ISU	*
-	2 PBLO CEM MELON	FOA CEM MELON	CORFO	350	18/ 4/60	21.0	19.0	10.2	19.2	15.3	14.3	1.1	1.4	25/ 3/60	P	
-	3 DIS LAS CONDES	DIS LAS CONDES	CELZAC	289	8/ 5/61	37.0	37.0	5.0	16.0	22.0	26.3	0.8	3.7	3/ 5/61	I	
-	4 DIS LAS CONDES	DIS LAS CONDES	CELZAC	297	10/ 6/61	49.0	48.0	9.5	12.0	15.5	38.0	0.4	1.9	8/ 5/61	I	
-	5 DIS LAS CONDES	DIS LAS CONDES	CELZAC	203	24/ 3/61	31.0	31.0	4.0	5.0	10.5	22.0	0.5	1.4	22/ 3/61	P	*
-	6 DIS LAS CONDES	DIS LAS CONDES	CELZAC	256	10/11/60	94.5	72.0	3.0	7.5	1.7	43.0	-	3.0	8/11/60	I	
-	7 REC AP NOGALES	DJS 503	CELZAC	351	24/12/61	111.0	79.5	25.0	30.0	11.5	40.3	0.3	4.7	14/10/65	P	*
-	8 REC AP NOGALES	DJS 504	CELZAC	352	26/ 1/62	80.0	78.7	50.0	69.0	31.0	11.5	2.7	4.2	24/ 1/62	P	*
-	9 PDB MINAS NAVIO	DIS LAS CONDES	CELZAC	752	11/ 7/66	35.0	30.4	16.0	23.0	20.0	7.0	2.9	4.0	13/ 7/66	P	
-	10 PDB MINAS NAVIO	DIS LAS CONDES	CELZAC	756	25/ 8/66	31.0	25.0	9.0	21.0	20.0	3.3	6.1	5.0	27/ 8/66	P	*
-	11 PBLO EL CAPMEN	SNS 10	CORFO	598	6/ 9/66	20.7	-	-	-	-	-	-	-		PAB	
-	12 PBLO EL CAPMEN	SNS 12	CORFO	611	25/ 9/66	30.0	-	-	-	-	-	-	-		PAB	

U B I C A C I O N		PROPIETARIO	CONSTRUCTOR	FECHA	PROFUNDIDAD		ACUIFERO		PPUESA BOMBEO				USO CN			
SECTOR	PREDIO		NOMBRE	NUM	TERMINO	REFEJO	HABIL	DESJE	HASTA	Q	DEP	GE	VE	FECHA		
32.40-71.10																
R - 13	PRLO EL CARMEN	SNS 14	CORFO	610	4/12/66	46.3	40.0	25.5	27.6	9.0	25.6	0.3	3.6	30/11/66	P	*
- 14	CRADER DE AVES	GUIDO PETRIC	CAS	940	26/12/67	87.0	86.8	81.0	85.0	5.0	35.2	0.1	5.2	23/12/67	I	*
- 15	ASENT EL MELON	CORA	CORFO	701	7/ 2/68	56.0	30.0	1.3	11.4	5.0	2.8	1.8	4.2	5/ 2/68	PSU	*
- 16	CAMPAN EL MELON	DIS LAS CONDES	CELZAC	1032	31/ 5/69	40.0	39.4	14.0	19.5	22.0	8.4	2.6	2.6	29/ 5/69	P	
- 17	POBLACION MACAL	PCA CEM MELON	SACC	373		39.0	39.0	34.0	36.0	25.0	2.6	9.6	3.6		P	
- 18	LOS LITRES	CORFO	CORFO	973	27/10/70	80.0	57.0	11.4	14.5	30.0	12.0	2.5	0.7	15/ 3/71	E	*
- 19	LOS LITRES	CORFO	CORFO	998	13/11/70	53.0	53.0	48.0	53.0	-	-	-	2.3	19/11/70	O	*
- 20	LOS LITRES	CORFO	CORFO	1005	29/ 1/71	30.0	64.0	56.4	62.3	3.0	14.4	0.2	0.9	4/ 5/72	E	*
- 21	LOS LITRES	CORFO	CORFO	1043	16/ 3/71	62.0	62.0	56.4	62.0	-	-	-	0.9	16/ 3/71	O	*
- 22	ASENT EL MELON	CORA	CORFO	1047	5/ 8/71	80.0	63.0	31.2	33.0	7.0	18.7	0.4	1.2	16/ 7/71	P	
- 23	MOGALES	CORFO	CORFO	1053	13/ 8/71	113.2	53.0	21.0	27.0	13.0	13.8	0.9	1.1	9/ 8/71	E	*
- 24	ASENT EL MELON	CORFO	CORFO	1058	24/ 6/71	60.0	60.0	13.4	23.0	-	-	-	1.3	24/ 5/71	O	
- 25	PLANTA EL COBRE	DIS LAS CONDES	CELZAC	1098		35.5	35.5	8.0	13.5	23.0	4.3	5.4	5.7		P	
- 26	PLANTA EL COBRE	DIS LAS CONDES	CELZAC	1099		35.5	35.2	7.2	13.0	27.0	4.9	5.6	5.7		I	
O - 1	PCA CEM MELON	PCA CEM MELON	CORFO	261	10/ 1/50	47.3	47.3	38.5	44.0	25.0	39.8	0.6	1.2	26/12/57	P	
- 2	REC AP CALERA	DJS 500	CAS	-	4/ 1/62	64.0	35.0	-	34.5	42.0	18.5	2.3	1.0	4/ 1/62	P	*
- 3	REC AP CALERA	DJS 501	CAS	-	29/ 3/62	60.0	56.0	-	55.5	30.0	24.2	1.2	1.9	28/ 8/62	P	
- 4	PCA CEM MELON	PCA CEM MELON	CELZAC	379	7/ 5/62	45.0	45.0	5.0	45.0	29.0	10.1	2.9	4.9	5/ 5/62	I	
- 5	ALGAS MARINAS	ALGAS MARINAS	CELZAC	709	14/ 2/66	50.0	44.0	8.0	23.0	41.0	11.1	3.7	2.3	12/ 2/66	I	*
- 6	CHAC LA PARCELA	CORFO	CORFO	583	1/12/66	165.0	51.0	38.5	48.2	25.0	14.7	1.7	0.7	30/ 1/67	E	*
- 7	PRLO PACHACAYIT	SNS 13	CORFO	605	24/10/66	27.4	20.0	10.2	16.2	18.4	3.6	5.1	0.9	1/12/66	P	*
- 8	PARCELA 5	AMIRAL CASTILL	CAS	849	26/ 3/65	76.2	23.0	-	-	17.0	14.9	1.1	2.0	25/ 3/65	RSU	*
- 9	PURINA	PURINA	CAS	-	17/ 4/64	25.0	25.0	14.5	25.0	10.0	21.1	0.5	1.9	16/ 4/64	I	*
- 10	PURINA	PURINA	CAS	841	23/ 2/65	28.0	28.0	16.0	26.0	12.0	17.5	0.7	2.7	18/ 2/65	I	
- 11	CHAC LA PARCELA	CORFO	CORFO	625	3/ 3/67	45.4	45.4	38.9	45.4	-	-	-	0.8	28/ 1/67	O	
- 12	CHAC LOURDES	LUIS BASTIAS	CAS	857	1/ 6/65	15.1	15.0	-	15.1	20.0	9.2	2.2	1.3	31/ 5/65	P	*
- 13	CHAC STA JULIA	SOC AG HARGOUS	CELZAC	836	20/10/67	50.0	50.0	20.0	31.0	31.0	1.9	16.3	5.3	18/10/67	R	*
- 14	CANAL ESPINAL	SAG	CORFO	713	6/ 2/68	53.0	40.0	33.0	36.3	55.0	5.7	9.6	11.3	5/ 2/68	R	*
- 15	CANAL POCCHAY	SAG	CELZAC	898	21/ 2/68	50.0	50.0	40.0	50.0	25.0	29.0	0.9	1.0	19/ 2/68	R	*
- 16	CANAL POCCHAY	SAG	CELZAC	896	20/ 2/68	51.0	51.0	26.0	37.0	36.6	26.4	1.4	0.8	18/ 2/68	R	*
- 17	CALLE LAUTARD	SAG	CELZAC	905	12/ 3/68	50.0	50.0	6.0	34.0	25.0	26.5	0.9	2.5	10/ 3/68	R	*
- 18	CANAL CALLE LA	SAG	CORFO	721	26/ 4/68	56.8	52.0	1.4	29.1	40.0	18.4	2.2	0.4	22/ 4/68	R	
- 19	CHAC MIRAFLORES	HERNAN LIBROS	CELZAC	930	27/ 8/68	40.0	40.0	23.8	39.5	25.0	4.5	5.5	13.5	25/ 8/68	R	*
- 20	CALLEJON ALFARO	CORFO	CORFO	766	31/10/68	43.0	40.0	20.5	27.5	65.0	9.9	6.6	7.4	22/10/68	P	*
- 21	CALLEJ ANGANOS	CORFO	CORFO	777	26/11/68	52.0	45.5	18.7	38.0	40.0	16.7	2.4	10.7	24/11/68	R	*
- 22	CALLE MOGALES	CORFO	CORFO	774	4/12/68	50.0	43.3	5.0	21.6	40.0	11.5	3.5	9.5	28/11/68	R	*
- 23	CHAC CORINTHIA	WDB KAPLANER	CELZAC	938	26/ 9/68	40.4	40.4	1.0	35.5	59.0	10.2	5.8	10.3	26/ 9/68	R	*
- 24	CALLE STA MARIA	CORFO	CORFO	782	10/12/68	55.0	49.0	17.6	39.6	35.0	14.6	2.4	9.8	17/12/68	R	*

UBICACION		PROPIETARIO	CONSTRUCTOR	FECHA	PROFUNDIDAD		ACUIFERO		PRUEBA BOMBEO				USO	CN	
SECTOR	PRECIO		NOMBRE	NUM	TERMINO	PERFO HABIL	DESDE	HASTA	Q	DEP	GE	NE	FECHA		
32.50-71.00															
A	- 3	REC AP HIJUELAS	DJS 706	SACE	-	20/ 8/66	50.0	45.0	8.5	35.5	24.0	16.5	1.4	3.0 17/ 3/66	P *
	- 4	FDD FLORENCE	CORFO	CORFO	635	12/ 9/67	92.0	92.0	70.1	37.3	100.0	4.8	21.8	3.8 7/ 9/67	E *
	- 5	FDD FLORENCE	CORFO	CORFO	692	7/12/67	60.0	60.0	32.5	60.0	-	-	-	-	E *
	- 6	TRANQUE RABUCO	DIR DE RIEGO	DIR DE R	-	-	85.5	-	-	-	-	-	-	-	EAB
	- 7	FDD EL MATEN	DDO CAMBIASO	CELZAC	849	25/11/67	40.0	36.0	21.5	26.5	24.0	26.7	1.1	1.3 21/11/67	P *
	- 8	ASENT PTE FREI	CORFO	CORFO	955	9/12/70	62.2	64.0	12.0	35.0	30.0	16.5	1.6	6.1 20/ 7/72	E
	- 9	RABUCO	CORFO	CORFO	1021	16/ 4/71	-	-	-	-	-	-	-	-	U
	- 10	ASENT PTE FREI	CORFO	CORFO	1035	24/11/71	31.6	30.0	12.8	31.0	27.0	7.4	3.7	3.6 22/11/71	PSU
	- 11	ASENT PTE FREI	CORFO	CORFO	1098	22/ 3/72	37.0	37.0	8.8	37.0	13.0	11.5	1.1	5.0 20/ 3/72	PSU
	- 12	RABUCO	CORFO	CORFO	745	8/ 8/68	27.8	22.5	-	-	-	-	-	-	EAB
B	- 1	REC AP L VEGAS	DJS 698	DJS	698	-	110.0	110.0	-	-	-	-	-	-	P
	- 2	REC AP L VEGAS	DJS 697	DJS	697	-	-	-	-	-	-	-	-	-	P
	- 3	OCHOA	CORFO	CORFO	915	8/ 9/70	237.0	8.1	0.7	5.0	-	-	-	1.0 16/12/71	E *
	- 4	OCHOA	CORFO	CORFO	961	23/11/70	85.7	68.0	1.2	43.5	20.0	23.3	7.8	2.9 23/ 6/71	E *
	- 5	OCHOA	CORFO	CORFO	1006	14/ 1/71	63.0	63.0	56.7	63.0	-	-	-	1.1 25/ 5/71	U *
	- 6	REC AP OCHOA	DJS 695	SACE	-	23/ 4/71	40.0	40.0	11.0	40.0	40.0	23.7	1.7	0.3 22/ 4/71	P
	- 7	REC AP OCHOA	DJS 696	SACE	-	27/ 6/71	40.0	40.0	8.0	21.0	25.0	11.8	2.1	0.7 19/ 6/71	P
	- 8	REC AP OCHOA	DJS 702	SACE	-	5/ 7/71	100.0	100.0	0.5	45.0	55.0	38.3	1.4	0.7 30/ 6/71	P
	- 9	REC AP OCHOA	DJS 693	SACE	-	10/ 8/71	40.3	40.3	0.5	25.0	45.0	25.5	1.7	0.9 15/ 8/71	P
	- 10	REC AP OCHOA	DJS 644	SACE	-	5/ 9/71	40.0	40.0	30.0	40.0	35.0	18.0	1.9	1.5 2/ 9/71	P
	- 11	REC AP OCHOA	DJS 437	SACE	-	3/10/71	40.2	40.0	1.0	29.0	45.0	19.0	2.4	0.5 29/ 9/71	P
	- 12	REC AP OCHOA	DJS 701	SACE	-	31/12/71	40.0	40.0	1.5	37.0	40.0	29.0	1.4	1.5 29/12/71	P
C	- 1	PBLO EL GRANIZO	SNS	-	-	-	-	-	-	-	-	-	-	-	PSU
32.50-71.17															
A	- 1	HILADOS SAID	HILADOS SAID	CORFO	116	3/ 6/54	40.5	-	-	-	-	-	-	-	IAB
	- 2	HILADOS SAID	HILADOS SAID	CORFO	121	11/11/54	145.5	24.6	2.5	20.0	32.0	13.8	2.3	3.0 10/11/54	I
	- 3	HILADOS SAID	HILADOS SAID	CORFO	136	7/ 1/55	40.0	36.0	16.0	35.3	24.0	27.2	0.9	2.6 3/ 1/55	I
	- 4	HILADOS SAID	HILADOS SAID	CORFO	209	17/12/56	40.0	40.0	7.5	36.0	30.0	33.0	0.9	3.9 4/12/56	I
	- 5	HILADOS SAID	HILADOS SAID	R CARO	-	-	-	-	-	-	-	-	-	-	IAB
	- 6	HILADOS SAID	HILADOS SAID	R CARO	-	-	-	-	-	-	-	-	-	-	IAB *
	- 7	HILADOS SAID	HILADOS SAID	R CARO	-	-	-	-	-	-	-	-	-	-	I
	- 8	FDD RAUTEN	TOMAS RODRIGUEZ	CORFO	251	18/10/57	21.0	-	-	-	-	-	-	-	PAB
	- 9	FDD BOCA RUFFO	J SCHMITZIER	CAS	-	3/ 5/64	68.0	57.5	38.0	39.7	3.0	17.4	0.1	22.3	PAB *
	- 10	FDD FERNANDEZ	LUIS PROZZO	CAS	-	22/ 4/65	40.0	39.0	1.2	15.0	33.0	14.8	2.2	0.4 29/ 4/65	P *
	- 11	PBLO BOCA CENTR	SNS 28	CELZAC	764	30/ 9/66	37.0	27.0	9.0	27.0	20.0	3.4	5.9	1.4 23/ 9/66	P *
	- 12	PBLO BOCA CENTR	SNS	CELZAC	750	20/ 8/66	26.0	23.5	1.0	15.0	12.5	9.7	1.3	2.8 18/ 8/66	P *
	- 13	HILADOS SAID	HILADOS SAID	CAS	-	25/10/62	45.0	44.0	-	-	13.2	15.7	0.7	4.0 25/10/62	I

U S I C A C I O N SECTOR	PROPIETARIO PRECIO	CONSTRUCTIF NOMBRE	NUM	FECHA TERMINO	PROFUNDIDAD PERFO HABIL	ACUIFERO DESDE HASTA	Q	PFUEBA DEP	BOBES GE	FECHA	USO	CH
32.50-71.10												
A - 14	HILADOS SAID	HILADOS SAID	CAS	8	2/ 7/64	40.0 38.8	12.3 33.8	30.0 2.4	12.5	2.4	8/ 7/64	I
- 15	HILADOS SAID	HILADOS SAID	CAS	-	23/11/66	39.0 39.0	- -	20.0 9.1	2.2	2.5	23/11/66	I
- 16	CANAL LAS ROSAS	CORFO	CORFO	715	20/ 2/68	44.0 42.7	19.8 39.7	25.0 24.4	1.0	2.1	15/ 2/68	P *
- 17	LA QUINTA	CORFO	CORFO	974	16/12/70	31.0 26.0	5.5 24.8	13.0 15.4	1.2	0.9	19/ 8/71	F *
- 18	LA CAPILLA	SOC CA S PERFO	CORFO	1030	5/ 1/71	145.5 34.0	12.0 24.2	15.0 30.6	0.5	0.9	25/ 1/71	P *
- 19	LA QUINTA	CORFO	CORFO	1026	25/ 1/71	25.0 25.0	5.5 12.0	- -	-	0.8	29/ 1/71	O *
- 20	LACAPILLA	CORFO	CORFO	976	18/ 1/71	19.5 19.0	0.3 12.0	- -	-	2.0	18/ 1/71	O *
- 21	FOO ESMERALDA	CORFO	CORFO	1044	31/11/71	80.0 71.6	17.5 30.7	25.0 34.5	0.7	0.6	23/11/71	E
- 22	FOO ESMERALDA	CORFO	CORFO	1066	28/ 7/71	48.0 48.0	17.5 30.7	- -	-	0.5	23/ 7/71	O
- 23	FOO ESMERALDA	CORFO	CORFO	1071	17/ 8/71	17.0 10.0	2.0 10.0	- -	-	0.4	10/ 8/71	O
B - 1	CHAC S CAROLITA	VICENT LAPRAT	CORFO	235	25/ 5/57	62.0 27.5	17.0 23.0	20.0 16.3	1.3	1.0	23/ 5/57	P *
- 2	REC AP QUILLITA	RDS 261	ENDAS	-	1/ 9/60	4.3 34.0	- -	23.0 1.9	10.5	1.5	1/ 9/60	P
- 3	REC AP QUILLITA	RDS 262	ENDAS	-	27/ 3/60	40.0 38.0	- -	- -	-	-	-	P
- 4	REC AP QUILLITA	RDS 263	ENDAS	-	11/ 7/60	35.0 33.1	- -	40.0 19.9	2.0	1.6	-	P
- 5	CONSER CENTAUR	ROZALDO HEND	ENDAS	167	12/11/59	20.0 20.0	- -	19.4 15.6	1.2	2.3	13/11/59	I *
- 6	ESCH CAROLITA	RDS 264	ENDAS	-	26/ 1/60	23.1 23.1	2.0 23.1	17.0 16.5	0.9	1.2	20/ 1/60	P
- 7	CONSER CENTAUR	ROZALDO HEND	ENDAS	-	-	- -	- -	- -	-	-	-	I *
- 8	CONSER CENTAUR	ROZALDO HEND	ENDAS	-	-	- -	- -	- -	-	-	-	I
- 9	FOO EL QUISCO	LUIS GUERRERO	CELZAC	613	14/ 2/65	36.0 52.5	27.5 52.5	55.0 27.0	2.0	1.0	12/ 2/65	PAB
- 10	FOO EL LOPEZ	ALFON FERNAN	CAS	-	7/ 5/65	48.0 44.0	30.0 40.2	45.0 9.9	4.5	1.0	5/ 5/65	P *
- 11	FOO EL QUISCO	LUIS GUERRERO	CORFO	555	17/ 6/66	35.1 42.0	30.0 40.5	20.0 30.9	0.0	2.5	26/ 5/66	P *
- 12	REC AP QUILLITA	RDS	ENDAS	-	-	- -	- -	- -	-	-	-	PAB
- 13	REC AP QUILLITA	RDS	CELZAC	763	30/ 9/66	40.0 40.0	27.0 40.0	6.6 2.5	2.6	2.3	28/ 9/66	P *
- 14	FOO S PATRICIO	MARTINE OLIVERA	CAS	-	9/ 3/65	13.0 13.0	5.5 13.0	- -	-	-	-	P *
- 15	CHAC LOS TILOS	SCHWABZHEFERG	CAS	843	27/ 3/66	13.2 17.6	10.5 17.6	30.0 2.7	11.1	5.7	3/ 5/65	P *
- 16	FOO S VICTORIA	JORGE CASTILLO	CAS	-	31/12/64	11.2 11.2	2.0 10.8	12.0 4.0	3.0	1.5	-	P *
- 17	FOO S VICTORIA	JORGE CASTILLO	CAS	-	64	11.2 11.2	- -	12.0 4.0	3.0	1.5	-	P *
- 18	FOO EL QUISCO	LUIS GUERRERO	CELZAC	-	67	35.0 -	- -	- -	-	-	-	PAB
- 19	HUER CALIFORNIA	RUGER MAGDAHL	CAS	944	16/ 1/68	29.0 28.1	- -	- -	-	-	-	P *
- 20	PAR EL NARANJO	EL GONDOLINI	CELZAC	559	18/ 1/68	41.0 40.0	12.5 25.0	5.0 20.1	0.2	3.9	16/ 1/68	P *
- 21	CANAL CANDELARI	SAG	CORFO	719	23/ 4/68	43.4 43.0	27.5 42.1	35.0 25.0	1.4	0.9	8/ 5/68	P *
- 22	CANAL CANDELARI	SAG	CELZAC	976	19/ 3/68	50.0 50.0	1.5 41.5	31.0 24.4	1.3	1.3	17/ 3/68	P *
- 23	VILLA MARCO	HUMETO OLIVARE	CELZAC	941	22/10/68	53.5 52.4	5.0 31.0	31.0 22.0	1.4	1.6	20/10/68	P *
- 24	CALLE COMARUBIA	CORFO	CORFO	790	17/ 1/69	55.0 44.0	2.0 37.0	75.0 24.4	3.1	4.7	3/ 1/69	P *
- 25	CALLE BILBAO	CORFO	CORFO	798	20/ 2/69	55.0 40.0	1.0 24.5	30.0 26.7	1.1	5.1	13/ 2/69	P *
- 26	FOO SAN FELIPE	FOO TOMEA	SOCARF	-	-	43.0 -	- -	- -	-	-	-	P
- 27	FOO EL CASTAÑO	SUCIA ALVAREZ	CORFO	463	3/ 3/70	42.0 42.0	19.1 21.0	20.0 17.9	1.1	1.1	4/ 2/70	P *
- 28	FOO EL POMBOSI	CORFO	CORFO	921	2/12/70	213.2 50.0	27.5 33.8	- -	-	0.6	16/ 4/71	O *


SECTOR	UNICACION PREIO	PROPIETARIO	CONSTRUCTOR		FECHA TERMINO	PROFUNDIDAD		ACUIFERO		PRUEBA BOMBEO				USO	CN	
			ADMBE	NUM		PERFO	HABIL	DESDE	HASTA	Q	DEP	GE	NE			FECHA
32.50-71.10																
B	- 29 FOM EL PROGRESO	CORFO	CORFO	1020	19/ 3/71	60.0	60.0	4.8	23.0	23.0	25.3	0.3	1.2	15/ 9/71	E	*
	- 30 FOM SAN ANTONIO	CORFO	CORFO	1014	16/ 6/71	80.0	48.0	1.0	46.0	33.0	25.7	1.3	0.5	13/ 6/71	E	
	- 31 FOM SAN ANTONIO	CORFO	CORFO	1049	27/ 5/71	40.0	40.0	1.0	40.0	-	-	-	1.0	27/ 5/71	O	
	- 32 LA PALMA	ESC ACEJONIA	CORFO	1065	25/ 6/71	70.0	24.0	23.5	25.0	14.0	12.1	1.1	5.8	23/ 8/71	R	
	- 33 ASENT L PATAGUA	CORFO	CORFO	1099	22/ 2/72	30.1	30.0	25.6	28.2	3.0	10.5	2.9	10.9	5/ 6/72	PSU	
C	- 1 CERVECER UNIDAS	CCU	CORFO	71	28/10/52	46.2	-	-	-	-	-	-	-		IAB	
	- 2 CIA CERV UNIDAS	CCU	CORFO	73	31/ 1/53	60.0	-	-	-	-	-	-	-		IAB	
	- 3 CERVECER UNIDAS	CCU	CORFO	99	14/ 7/53	23.0	23.0	20.0	23.0	8.2	9.8	0.8	7.5	23/ 7/53	I	*
	- 4 CERVECER UNIDAS	CCU	CAS	-	20/ 5/53	52.0	49.1	34.7	35.5	9.0	33.0	0.3	7.2	14/ 5/53	I	
	- 5 REC AP S PEDRO	DJS 691	CELZAC	660	3/ 9/65	50.0	45.0	33.5	45.0	27.0	28.3	0.9	1.3	1/ 9/65	P	*
	- 6 REC AP S PEDRO	DJS 692	CELZAC	665	12/1 1/65	60.0	44.3	8.5	44.5	22.0	25.9	0.3	2.8	10/10/65	P	
	- 7 HIJUELA LA VINA	CORFO	CORFO	663	24/ 5/67	10.1	-	-	-	-	-	-	-		EAB	
	- 8 ASENT EL CAJON	COFA	CORFO	691	4/12/67	60.0	60.0	23.1	38.5	20.0	19.7	1.0	1.7	29/11/67	R	*
	- 9 ASENT L LAUREL	CORFO	CORFO	702	27/11/67	40.3	14.0	8.4	12.7	5.0	4.9	1.0	2.0	17/ 5/72	E	*
	- 10 ASENT L LAUREL	CORFO	CORFO	710	15/12/67	14.0	14.0	8.4	12.7	-	-	-	1.9	12/12/67	O	*
	- 11 ASENT EL CAJON	COFA	CORFO	712	30/ 1/68	40.0	40.0	11.0	13.0	5.0	7.9	0.5	1.2	5/ 3/53	E	*
	- 12 ASENT EL CAJON	COFA	CORFO	717	24/ 3/68	34.4	34.4	11.0	14.0	10.0	2.6	3.8	4.8	22/ 4/68	RSU	*
	- 13 HUERT L MOGALES	EUGENIA GARRIGON	CORFO	795	10/ 2/69	23.0	23.0	6.3	19.5	13.0	2.4	5.4	5.3	3/ 2/69	R	*
	- 14 FOM S ROSA	PIZZOLU	CELZAC	1059	29/11/69	50.0	50.0	12.0	42.0	36.0	39.2	0.9	5.7	27/11/69	R	*
	- 15 PAUTEN	CORFO	CORFO	1030	2/ 6/71	50.0	42.0	0.6	15.2	70.0	5.0	14.7	2.0	31/ 5/71	E	
	- 16 PAUTEN	CORFO	CORFO	1039	16/ 4/71	79.2	52.0	2.7	11.0	6.0	3.0	1.5	1.9	29/ 3/72	E	
	- 17 LAS CRUZADAS	CORFO	CORFO	1041	1/ 7/71	65.1	50.0	17.6	29.6	41.0	19.2	2.1	1.7	13/10/70	E	
	- 18 PAUTEN	CORFO	CORFO	1054	14/ 5/71	49.0	49.0	42.5	49.0	-	-	-	1.3	14/ 5/71	O	
	- 19 LAS CRUZADAS	CORFO	CORFO	1067	3/71	49.0	48.0	0.7	49.0	-	-	-	1.6	13/ 8/71	O	
D	- 1 HIJUELA XENIA	OSCAR RAMIREZ	CORFO	541	25/11/65	59.4	-	-	-	-	-	-	-		RAB	
	- 2 PRO LO GAMBRA	SNS 4	CELZAC	718	11/ 3/66	31.0	25.0	21.0	26.0	11.4	3.7	3.1	9.8	10/ 3/66	P	*
	- 3 LOS MAITENES	SNS 26	CORFO	771	15/11/68	29.1	14.0	-	8.3	8.3	3.6	2.3	1.5	14/11/68	P	*
	- 4 LOS MAITENES	SNS	CELZAC	1046	1/ 9/69	35.0	35.0	7.0	24.0	10.0	8.1	1.2	0.3	29/ 8/69	P	*
	- 5 AP ALMUE	COLL GRANIZO	CORFO	889	9/ 3/70	49.0	49.0	13.4	15.3	6.0	3.9	1.3	9.1	10/ 2/70	R	*
	- 6 CHAYR LA SEPRNA		CAS	1117	22/11/69	26.0	20.6	16.0	23.3	9.0	3.5	2.6	12.7	20/ 1/70	R	*
32.50-71.20																
A	- 1 ANILQUIMICA	ANILQUIMICA LT	CAS	1132		22.0	-	-	-	-	-	-	-		IAB	
	- 2 ANILQUIMICA	ANILQUIMICA LT	CAS	1133	11/ 3/70	10.2	-	-	-	-	-	-	-		IAB	
B	- 1 CONCON 6	CORFO	CORFO	884	20/12/69	23.0	23.0	12.0	23.0	-	-	-	-		O	
	- 2 CONCON 6	CORFO	CORFO	902	19/ 1/70	5.0	5.0	1.5	5.0	-	-	-	-		O	
C	- 1 CONCON 3300	ELFO	CORFO	5	26/12/49	48.0	47.2	46.0	54.0	-	-	-	-	5 26/12/49	O	


SECTOR	INDICACION PROYECTO	PROPIETARIO	CONSTRUCTORA NOMBRE	NUM	FECHA TERMINO	PROYECTO PERFIL HABIL	ACUÍFERO CÓDIGO	HASTA	Q	PROYECTO DEP	BOMBEO GE	BOYER NE	FECHA	USO	CN
32.50-71.20															
C	2 CONCON BAJO	ENAP	COPECO	7	11/ 4/50	56.5	37.0	-	-	-	-	-	5 14/10/54	OAB	
	3 CONCON BAJO	ENAP	COPECO	12	3/ 6/50	18.6	-	-	-	-	-	-		EAB	
	4 CONCON BAJO	ENAP	COPECO	15	16/10/50	74.5	29.2	-	-	-	-	-	1.1 26/ 7/50	OAB	
	5 CONCON BAJO	ENAP	COPECO	35	14/10/51	52.0	48.7	42.0	43.0	129.0	15.5	8.3	8.5 14/10/51	ISU	
	6 CONCON BAJO	ENAP	COPECO	36	2/ 8/51	53.0	49.3	42.6	49.6	43.0	10.0	4.3	1.7 19/10/51	I	*
	7 CONCON BAJO	ENAP	COPECO	43	7/10/51	50.0	47.0	41.0	49.0	62.0	10.0	6.0	8.5 29/ 9/51	ISU	*
	8 CONCON BAJO	ENAP	COPECO	44	11/10/51	46.0	44.0	36.0	44.0	35.0	7.0	5.0	14.0 11/10/51	I	*
	9 CONCON BAJO	ENAP	COPECO	46	29/10/51	35.0	35.0	34.0	35.0	-	-	-	-	O	*
	10 CONCON BAJO	ENAP	COPECO	47	8/11/51	47.5	47.0	42.0	47.0	-	-	-	-	E	*
	11 CONCON BAJO	ENAP	COPECO	54	12/12/51	45.0	42.4	39.0	43.0	24.0	4.5	5.3	14.0 12/12/51	I	*
	12 HDA COLMO	ENAMI	COPECO	396	27/ 3/62	93.5	93.3	23.7	31.5	23.5	10.9	2.6	2.6 18/ 5/63	I	
	13 HDA COLMO	ENAMI	COPECO	409	27/ 6/62	50.5	50.5	27.5	36.0	40.0	20.5	1.9	2.2 20/ 7/62	I	
	14 HDA COLMO	ENAMI	COPECO	420	5/10/62	53.3	42.0	37.1	39.0	40.0	17.9	2.2	25.3 23/10/62	I	
	15 REC AP CONCON	DJS 858	DJS	858	2/11/69	66.0	66.0	30.0	54.0	-	-	-	-	P	*
	16 REC AP CONCON	DJS 859	DJS	859	15/ 3/69	57.0	-	-	-	-	-	-	-	PAB	
	17 REC AP CONCON	DJS 860	DJS	860	25/ 4/69	38.5	38.6	-	-	60.0	17.2	3.5	6.9 29/ 4/69	P	*
	18 REC AP CONCON	DJS 861	DJS	861	11/ 6/69	38.0	36.0	-	-	65.0	7.5	8.7	6.2 15/ 5/69	P	*
	19 REC LAJARILLAS	ENAP	ENAP	7		15.0	15.0	-	-	-	-	-	-	E	*
	20 REC LAJARILLAS	ENAP	ENAP	8		15.0	15.0	-	-	-	-	-	-	I	*
	21 REC LAJARILLAS	ENAP	ENAP	23		-	-	-	-	-	-	-	-	I	*
	22 REC LAJARILLAS	ENAP	ENAP	10		15.0	15.0	-	-	-	-	-	-	E	*
	23 REC LAJARILLAS	ENAP	ENAP	24		-	-	-	-	-	-	-	-	E	*
	24 REC LAJARILLAS	ENAP	ENAP	3		-	-	-	-	-	-	-	-	I	*
	25 REC LAJARILLAS	ENAP	ENAP	25		-	-	-	-	-	-	-	-	I	*
	26 REC LAJARILLAS	ENAP	ENAP	4		15.0	-	-	-	-	-	-	-	E	*
	27 REC LAJARILLAS	COPECO	COPECO	802	30/10/69	50.0	41.5	28.0	50.0	-	-	-	2.0 7/ 1/72	O	*
	28 REC LAJARILLAS	COPECO	COPECO	571	11/11/69	36.5	35.5	26.0	36.5	-	-	-	1.1 7/ 1/72	O	*
	29 PUENTE COLMO	COPECO	COPECO	859	8/10/69	12.0	6.3	0.5	12.0	-	-	-	-	O	
	30 PUENTE COLMO	COPECO	COPECO	897	17/10/69	9.0	8.3	1.0	9.0	-	-	-	-	O	
	31 ASFALT LA VICTORIA	COPECO	COPECO	803	11/12/69	29.0	29.0	20.0	29.0	-	-	-	2.9 5/ 1/71	O	*
	32 ASFALT LA VICTORIA	COPECO	COPECO	901	19/ 1/70	6.0	6.0	1.0	6.0	-	-	-	3.4 5/ 1/71	O	*
	33 ASFALT LA ISLA	COPECO	COPECO	985	9/ 1/70	49.0	49.0	38.3	49.0	-	-	-	-	O	
	34 ASFALT LA ISLA	COPECO	COPECO	903	20/ 1/70	6.0	6.0	1.0	6.0	-	-	-	2.6 5/ 1/71	O	
	35 LADN REC DJS	COPECO	COPECO	833		45.0	42.0	34.0	45.0	-	-	-	3.5 5/ 1/71	O	
	36 LADN REC DJS	COPECO	COPECO	904	10/ 1/70	6.0	6.0	1.0	6.0	-	-	-	1.8 5/ 1/71	O	
	37 REC AP CONCON	DJS 895	DJS	895	15/ 4/70	43.5	43.5	30.0	43.5	-	-	-	-	P	*
	38 CONCON	COPECO	COPECO	936	3/ 9/70	40.0	36.5	32.0	34.5	10.0	13.9	0.7	4.0 14/ 5/70	E	*
	39 CONCON	COPECO	COPECO	967	3/ 9/70	6.0	6.0	1.5	6.0	-	-	-	1.1 3/ 9/70	O	*
	40 CONCON	COPECO	COPECO	954	20/10/70	55.0	45.0	35.6	42.8	30.0	11.1	2.7	7.0 24/11/70	E	*


U R I C A C I U N	PROPIETARIO	CONSTRUCTOR	FECHA	PROFUNDIDAD	ACUFEPO	PRUEBA	BOMBEO	USO	CN					
SECTOR	PREDIO	NOMBRE	NUM	TERMINO	PERFO	HABIL	DESDE HASTA	Q	DEP	GE	NE	FECHA		
32.50-71.20														
C - 41	CONCON	CJFEQ	CORFO	953	26/10/70	49.0	49.0	42.5	47.0	20.0	4.0	5.0	7.7 16/11/70	E
- 42	CONCON	CJFEQ	CORFO	1001	25/11/70	8.1	8.1	1.3	9.1	-	-	-	7.7 25/11/70	O
- 43	CONCON	CJFEQ	CORFO	999	10/11/70	8.2	8.1	3.2	8.2	-	-	-	2.4 10/11/70	O
- 44	CONCON	CJFEQ	CORFO	931	18/ 5/70	20.0	-	-	-	-	-	-	-	EAB
- 45	REC AP CON CON	DJS 963	CELZAC	1194	11/12/71	10.4	10.4	2.0	8.5	25.0	4.8	5.2	1.1 11/12/71	P
- 46	REC AP VALP VIN	DJS 962	CELZAC	1193	07/ 2/72	36.0	35.0	3.0	8.6	16.0	5.0	3.2	0.6 5/ 2/72	P
- 47	REC AP CON CON	DJS 961	CELZAC	1181	5/ 1/72	13.5	13.5	1.0	10.7	32.0	5.7	5.6	0.8 5/ 1/72	P
- 48	REC AP CON CON	DJS 960	CELZAC	1191	28/ 1/72	35.0	35.0	3.0	9.5	18.0	4.1	4.4	1.5 28/ 1/72	P
- 49	REC AP CON CON	DJS 959	CELZAC	1173	28/12/71	15.0	15.0	2.0	12.0	31.0	10.1	3.1	1.5 28/12/71	P
- 50	REC AP CON CON	DJS 958	CELZAC	1195	14/ 1/72	16.7	16.7	0.6	7.0	30.0	4.1	7.3	2.1 14/ 1/72	P
- 51	REC AP CON CON	DJS 957	CELZAC	1190	30/12/71	16.2	15.4	-	12.0	50.0	3.0	16.7	1.5 30/12/71	P
- 52	REC AP CON CON	DJS 956	CELZAC	1189	16/ 1/72	19.2	19.2	0.5	15.7	46.0	4.7	9.8	1.9 16/ 1/72	P
- 53	REC AP CON CON	DJS 947	CORFO	1077	10/ 3/72	114.5	103.0	52.0	101.0	70.0	17.1	4.1	5.9 8/ 3/72	P
- 54	REC AP CON CON	DJS 955	CELZAC	1176	7/12/71	19.0	19.0	6.0	17.0	50.0	4.8	10.4	0.9 7/12/71	P
- 55	REC AP CON CON	DJS 954	CELZAC	1198	11/ 1/72	19.7	19.0	2.0	15.0	51.0	3.0	17.0	1.2 11/ 1/71	P
- 56	REC AP CON CON	DJS 946	CELZAC	1196	29/ 3/72	81.0	79.0	1.0	81.0	33.0	3.1	10.0	1.9 29/ 3/72	RSU
- 57	REC AP VALP VIN	DJS 953	CELZAC	1197	3/ 2/72	19.0	19.0	2.0	16.0	47.0	8.2	5.7	1.2 3/ 2/72	P
- 58	REC AP CON CON	DJS 952	CELZAC	1177	25/11/71	12.1	17.0	0.5	15.5	50.0	4.5	11.1	0.7 25/11/71	P
- 59	REC AP CON CON	DJS 951	CELZAC	1176	22/11/71	21.6	21.0	-	21.0	50.0	5.7	8.8	1.3 22/11/71	P
- 60	REC AP CON CON	DJS 950	CELZAC	1175	14/11/71	24.5	24.3	1.8	24.0	50.0	2.7	18.5	1.8 16/11/71	P
- 61	AS STA VICTORIA	CJFEQ	CELZAC	1205	21/ 2/72	18.7	18.7	1.0	17.5	80.0	6.2	12.9	2.5 19/ 2/72	RSU
- 62	PASO SAN VICTOR	CELESTINO RAMOS	CELZAC	1210	15/ 3/72	14.5	14.0	2.5	14.0	30.0	0.9	37.5	3.1 13/ 3/72	RSU
32.50-71.30														
D - 1	FON EL CALMO	CJFEQ	CORFO	849		15.0	-	-	-	-	-	-	-	EAB
- 2	CONCON	CJFEQ	CORFO	975	25/11/70	50.6	37.9	27.5	36.0	12.0	21.9	0.5	1.1 29/ 5/71	E
- 3	TAB MANGA	CJFEQ	CORFO	1060	22/10/71	96.8	45.0	1.0	43.6	110.0	16.0	6.0	1.7 24/ 1/72	E
- 4	REC AP CON CON	DJS 949	CELZAC	1174	1/12/71	25.7	24.5	1.0	25.0	50.0	1.4	35.7	0.5 1/12/71	P
- 5	REC AP CON CON	DJS 948	CELZAC	1187	24/ 1/72	18.5	18.5	0.6	17.0	52.0	1.5	34.7	1.8 19/ 1/72	P
- 6	REC AP CON CON	DJS 947	CELZAC	1195	28/ 3/72	82.1	42.5	1.0	42.0	50.0	1.8	2.8	2.8 28/ 3/72	P
32.50-71.30														
R - 1	DESAM RIO PLAYA	CJFEQ	CORFO	882	25/11/69	46.0	47.0	40.5	43.0	-	-	-	1.1 16/ 9/70	O *
- 2	DESAM RIO PLAYA	CJFEQ	CORFO	399	17/ 1/70	5.0	6.0	1.0	5.0	-	-	-	1.1 30/ 7/71	O *
- 3	DESAM RIO PLAYA	CJFEQ	CORFO	393	27/11/69	45.0	-	-	-	-	-	-	-	OAB
- 4	CONCON	CJFEQ	CORFO	926	28/ 7/70	48.7	47.9	40.5	48.0	20.0	6.7	3.0	3.3 20/ 7/70	E
- 5	CONCON	CJFEQ	CORFO	1013	14/ 5/71	55.0	47.6	42.4	45.6	5.0	23.8	0.2	5.2 4/ 5/71	E
- 6	CONCON	CJFEQ	CORFO	1052	23/ 4/71	0.0	8.0	2.8	8.0	-	-	-	0.6 24/ 4/71	O


U A T C A C I O N		PROPIETARIO	CONSTRUCTOR		FECHA		PROFUNDIDAD		ACUIFERO		PRUEBA				BO48EO		USO	CN
SECTOR	PREFIO		NOMBRE	NUM	TERMINO	PREFEC	HABIL	DESDE	HASTA	Q	DEF	GE	NE	FECHA				
23.00-71.00																		
A -	1	FDO L CORONALES	A SIMONELLI	COPEO	98	16/ 5/63	42.0	-	-	-	-	-	-				RAB	
33.00-71.10																		
A -	1	FDO S ANA PANGA	ALBERTO LARRAIN	CAS	851	15/ 4/56	25.0	21.8	-	-	2.0	7.4	0.3	11.7	2/ 4/58	R	*	
-	2	FDO S ANA PANGA	ALBERTO LARRAIN	CAS	-	4/65	21.7	21.0	-	-	2.0	7.9	0.2	10.1	4/65	R	*	
B -	1	FDO EL PUCIO	HUMBERTO PUJOL	COPEO	53	19/ 1/52	46.0	45.8	35.5	38.5	7.0	25.9	0.3	3.1	11/ 1/52	R	*	
-	2	S CARLOS PELUJO	JORGE GROVE	COPEO	508	6/ 5/65	52.2	-	-	-	-	-	-	-		RAB		
-	3	S CARLOS PELUJO	JORGE GROVE	COPEO	520	2/ 9/65	57.2	61.1	32.0	38.3	15.0	14.4	1.0	5.5	26/ 8/65	R	*	
-	4	FDO EL MODELO	SAITO BASSO	COPEO	520	25/11/65	115.5	34.0	30.5	36.5	32.0	10.4	3.1	5.8	13/11/65	R	*	
-	5	LO NARVAEZ	SAS	CELZAC	731	10/ 5/66	50.0	50.0	20.0	23.5	7.3	10.4	-	9.6	8/ 5/66	PAB		
-	6	PELUPEN	SAS	CAS	927	28/ 9/67	37.2	35.0	14.0	23.0	3.0	1.2	2.5	3.0	28/ 9/67	PAB		
-	7	PELUPEN GRANIZO	COPEO	COPEO	804	20/ 3/69	57.2	36.2	11.0	25.5	12.5	0.7	17.8	9.5	19/ 3/69	P	*	


MAPA INDICE DE MOSAICOS

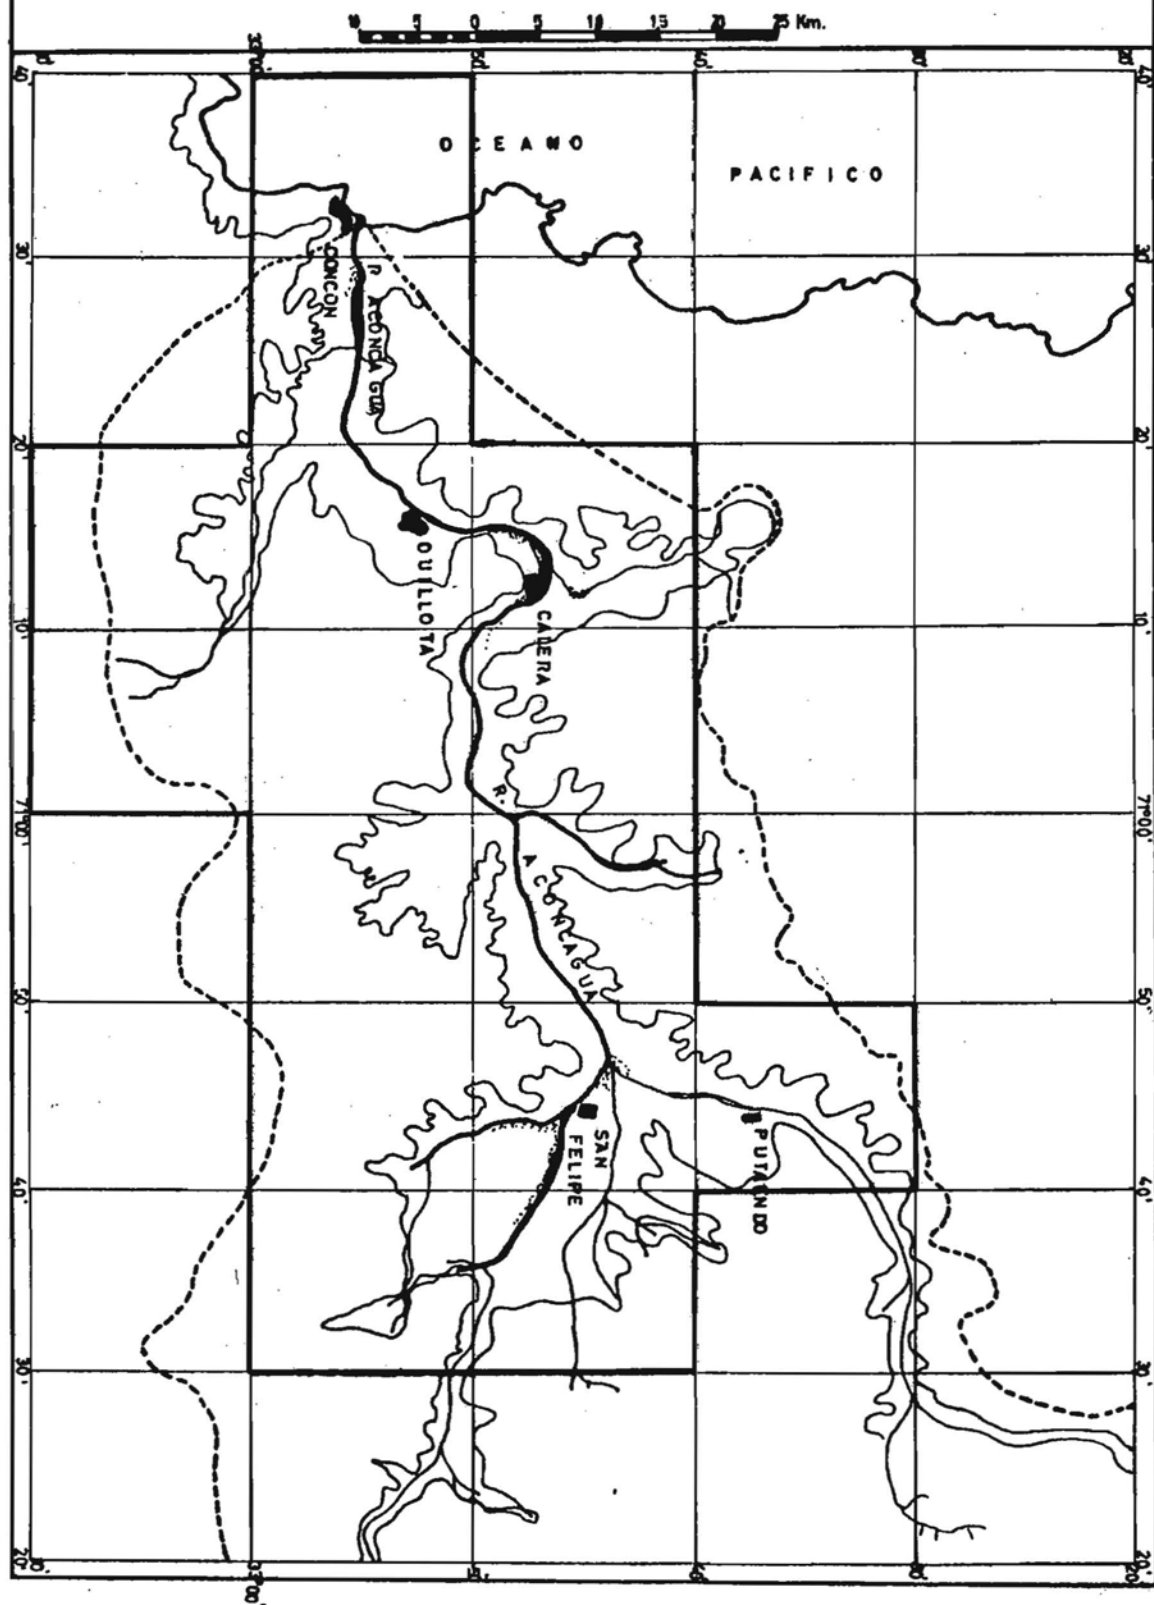


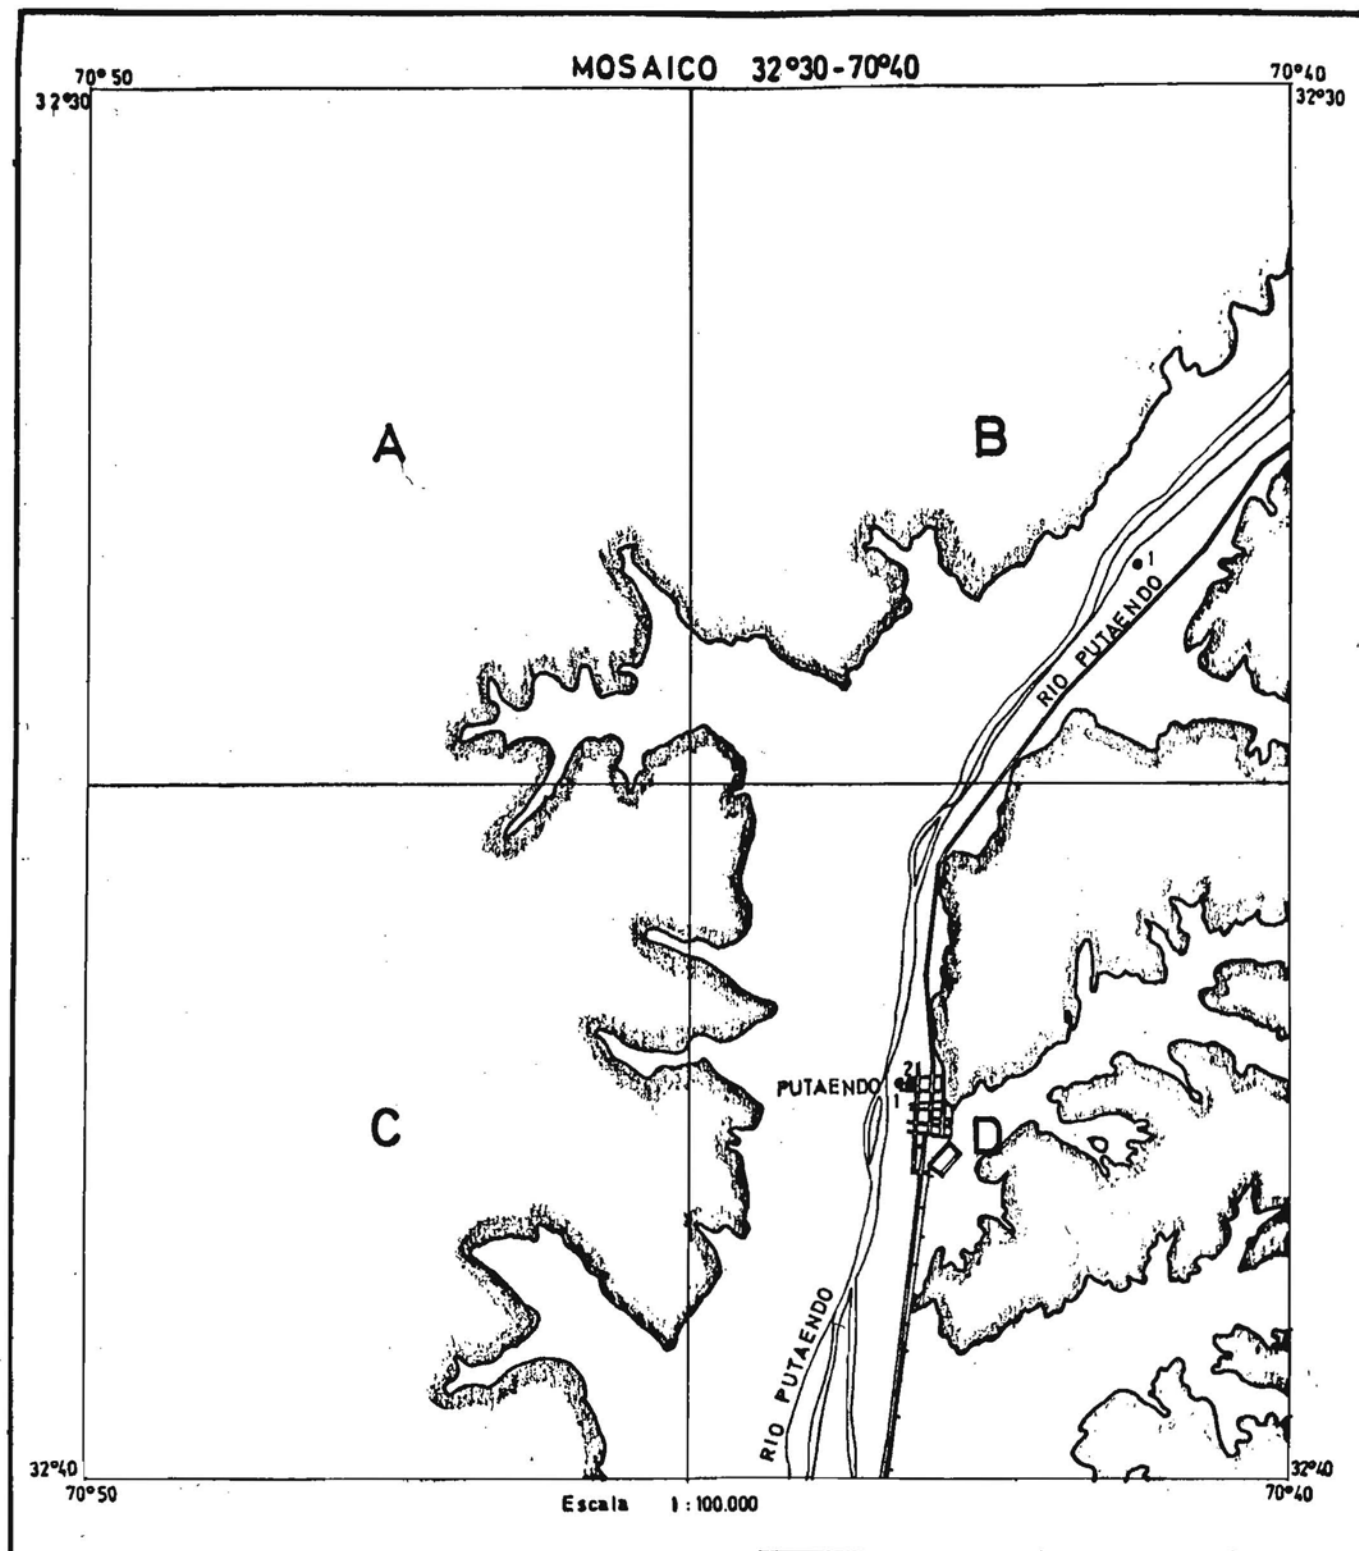


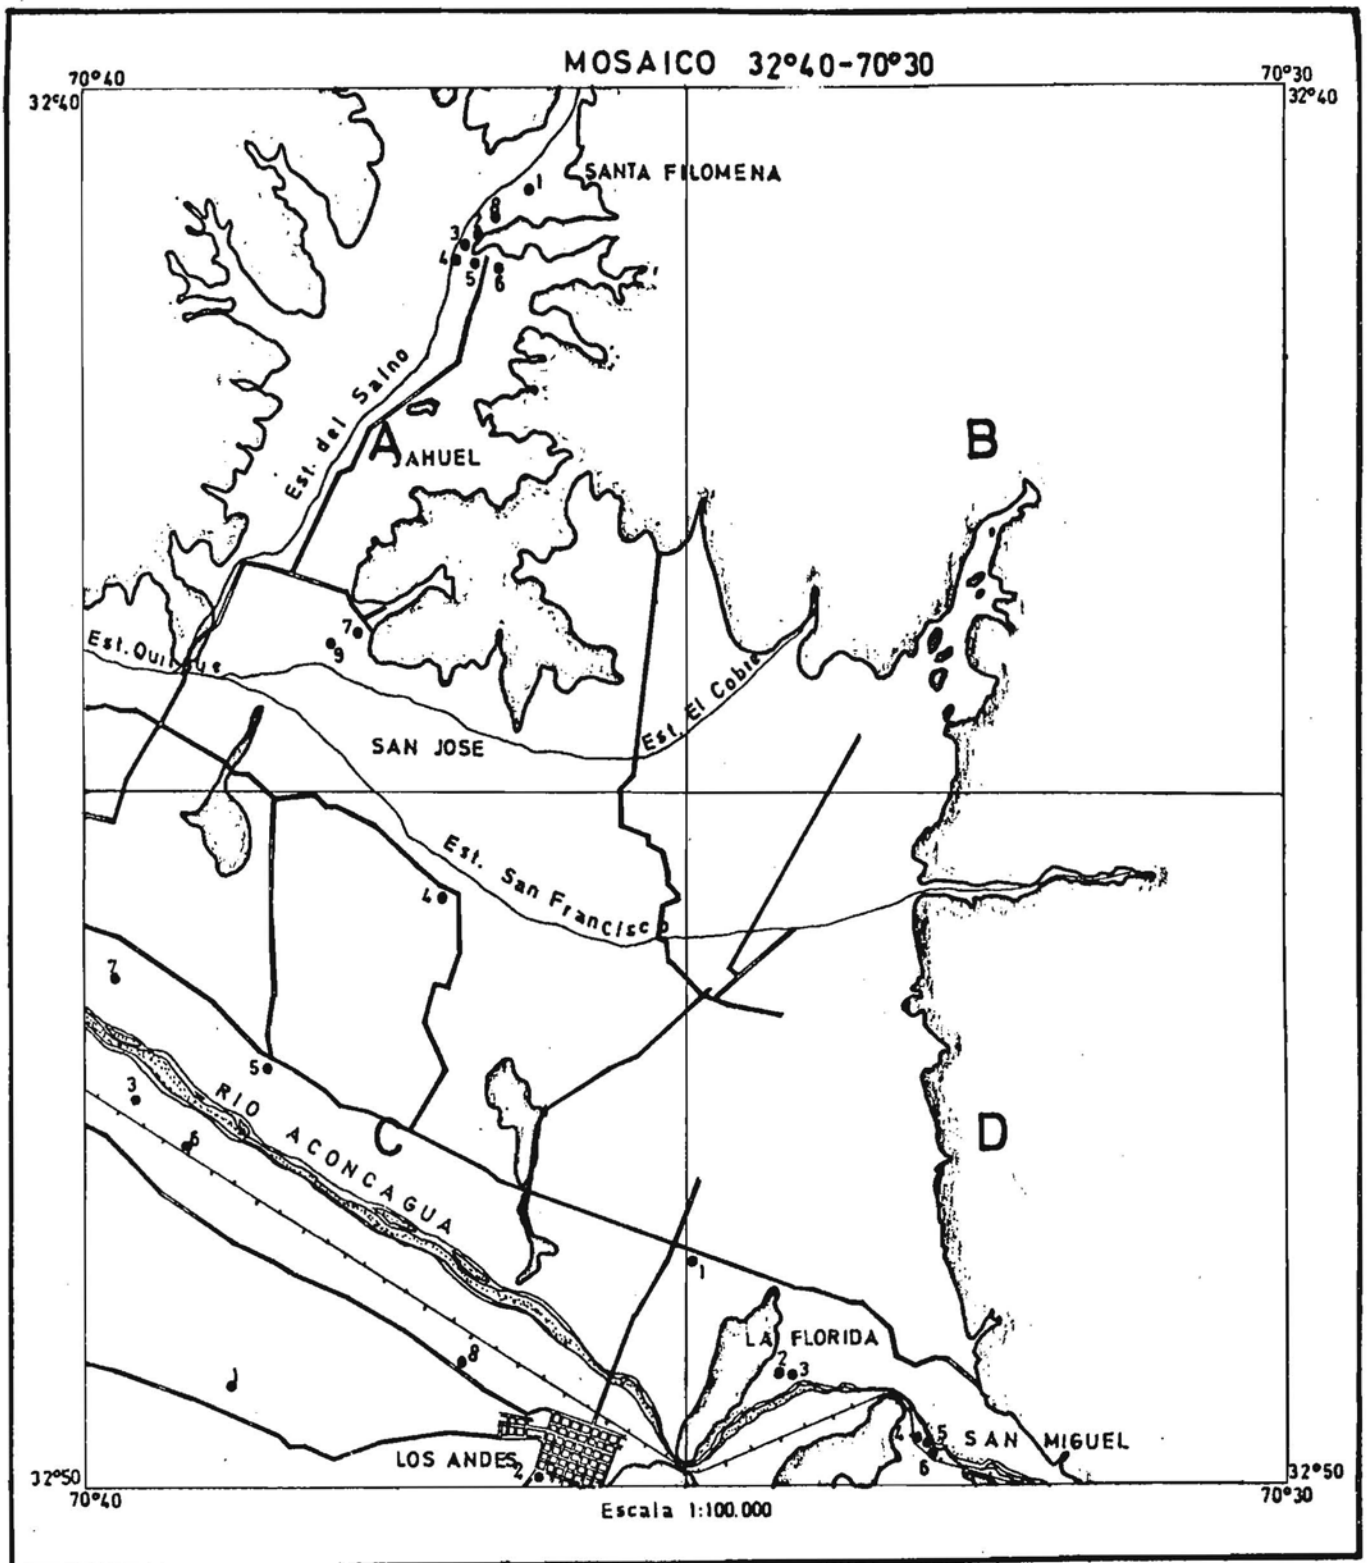


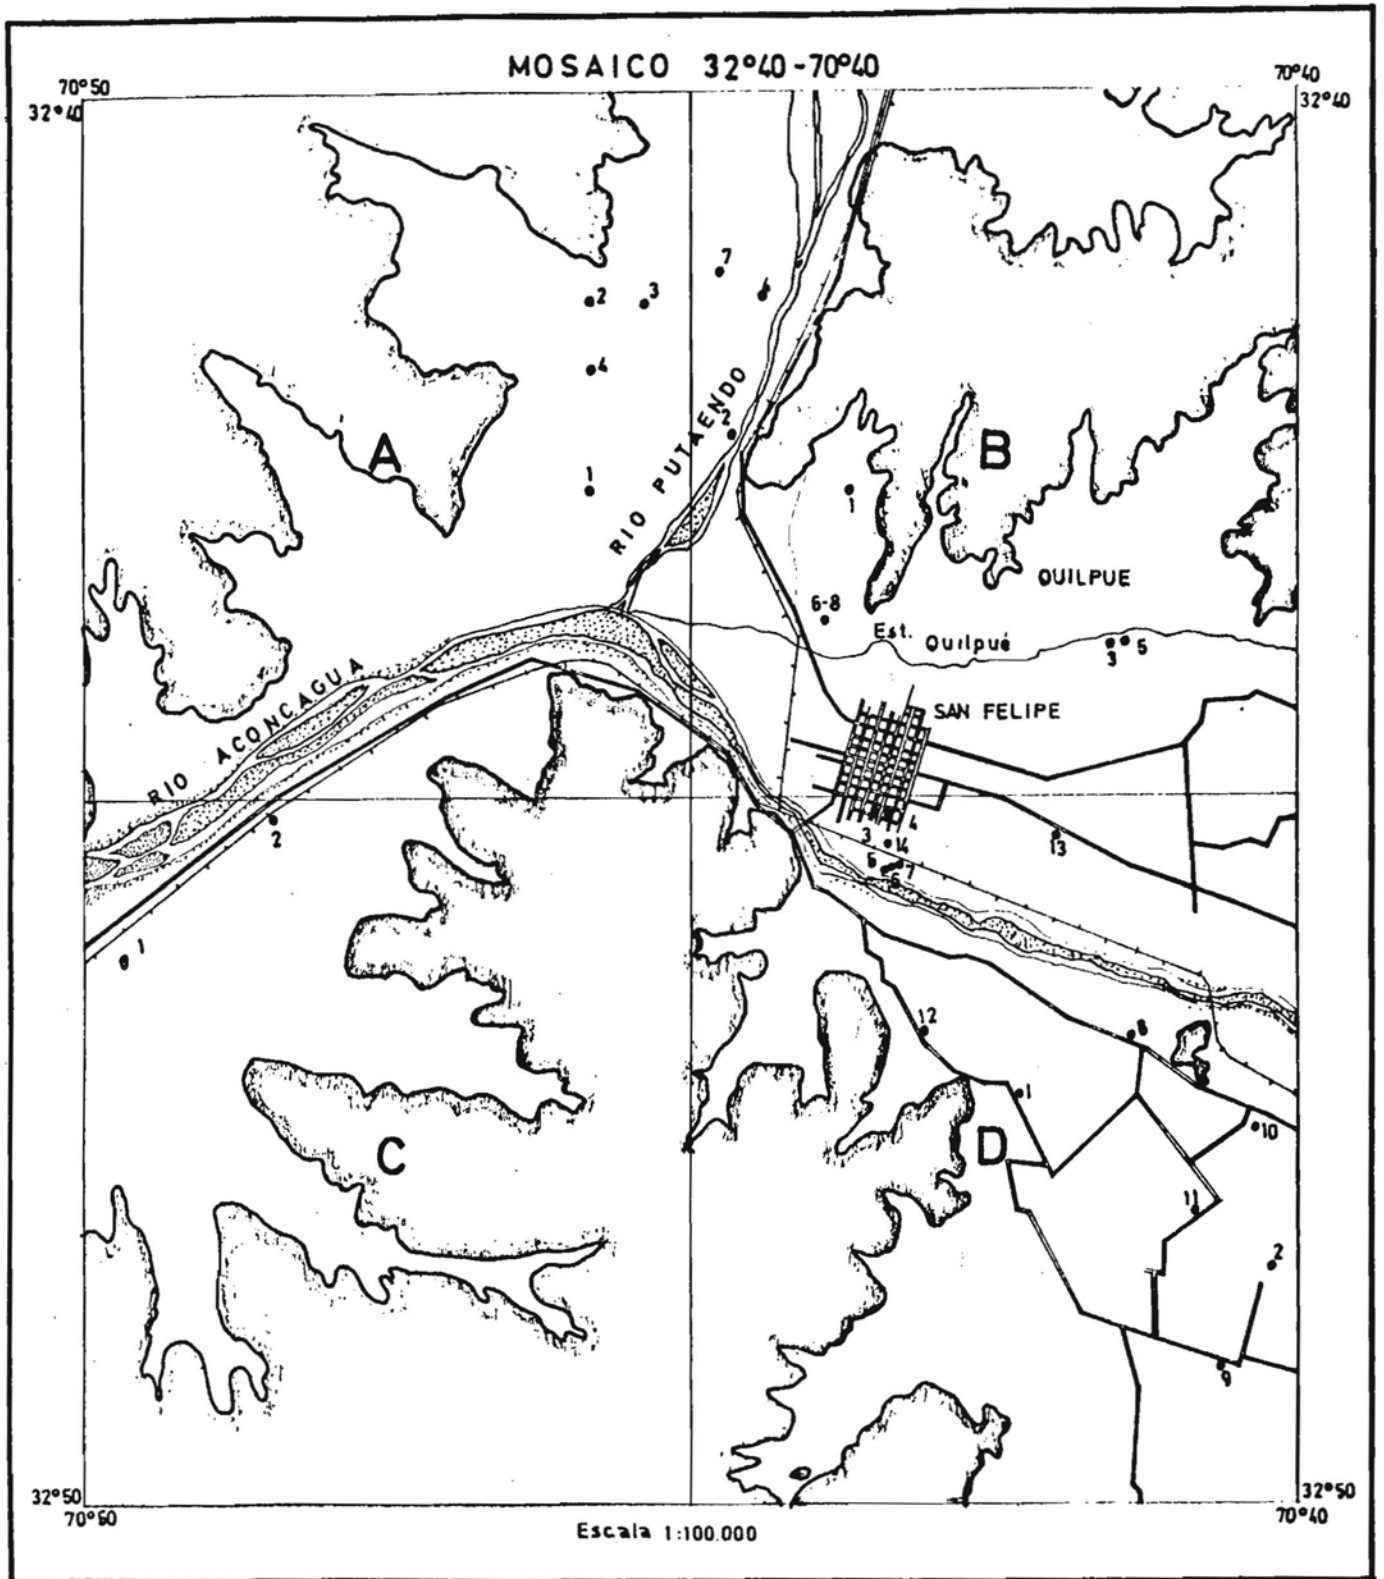


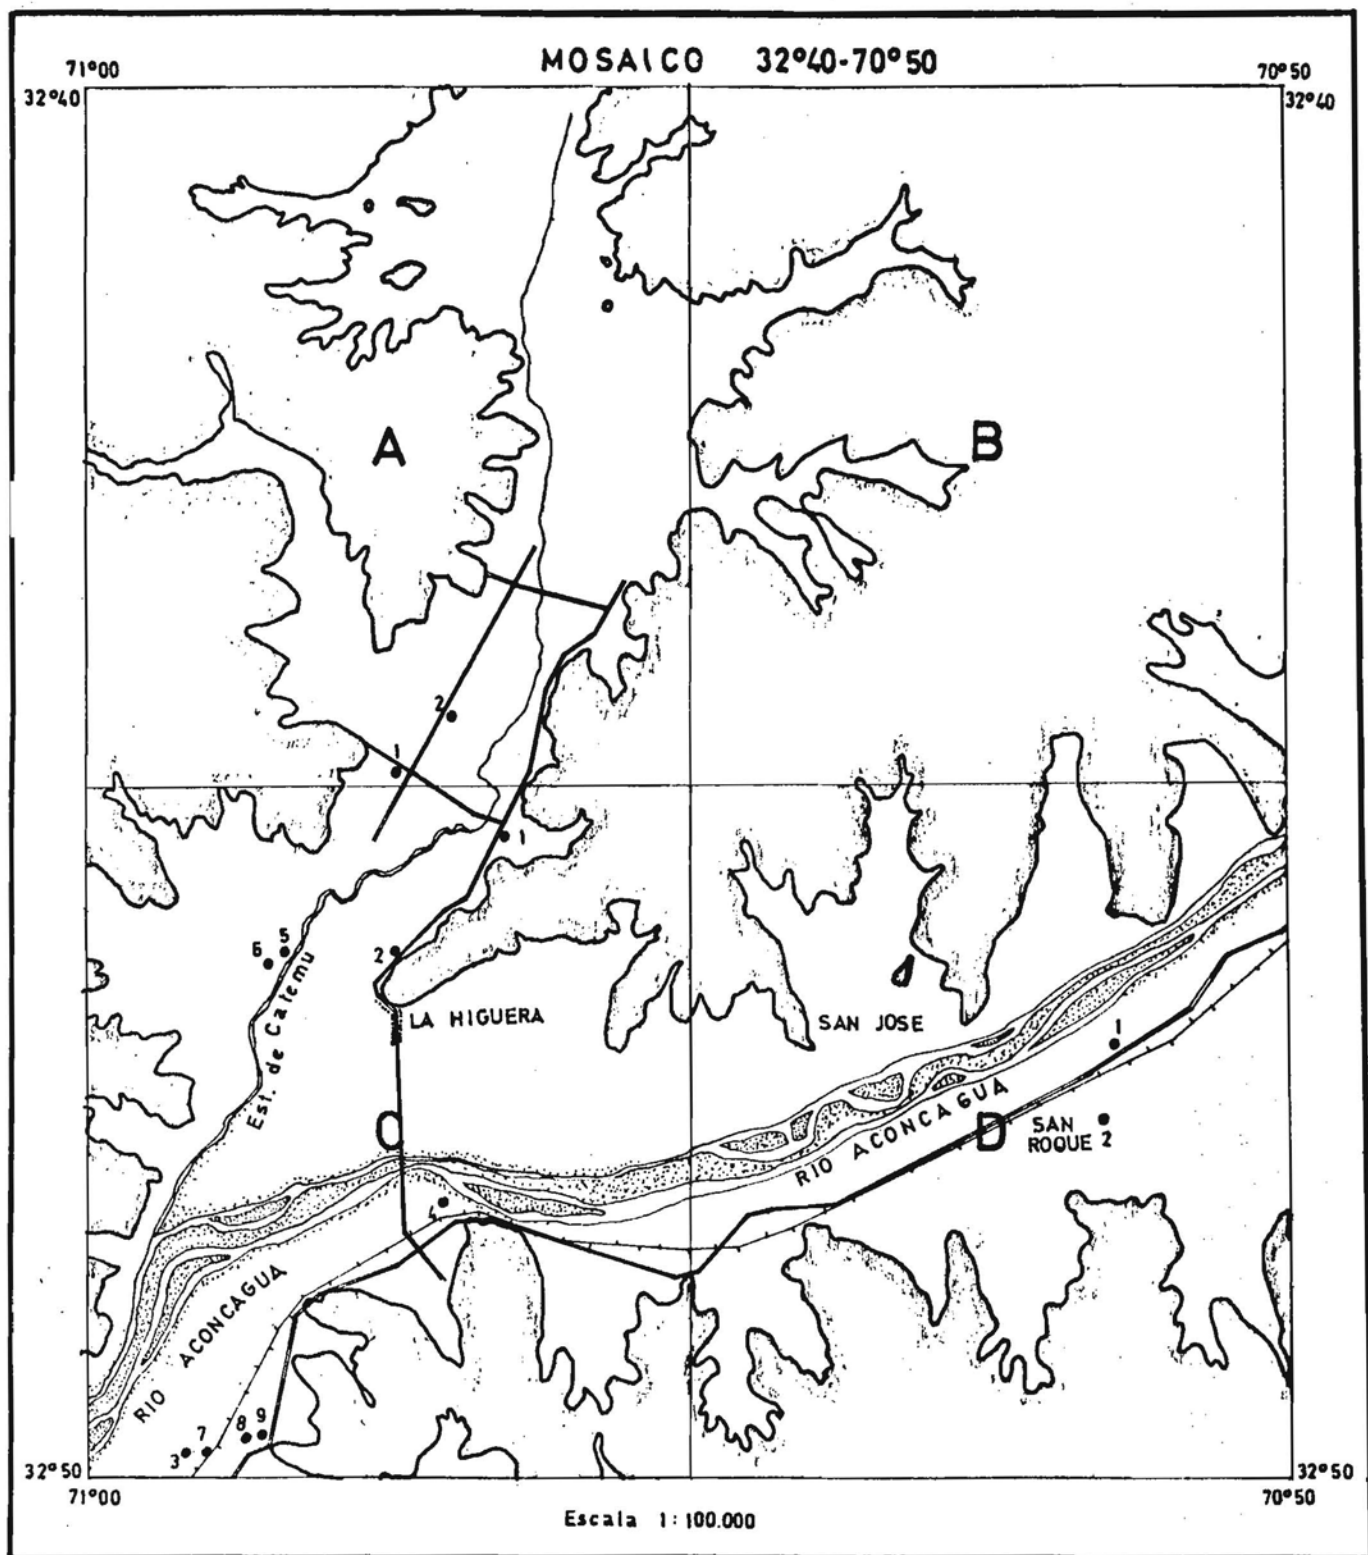


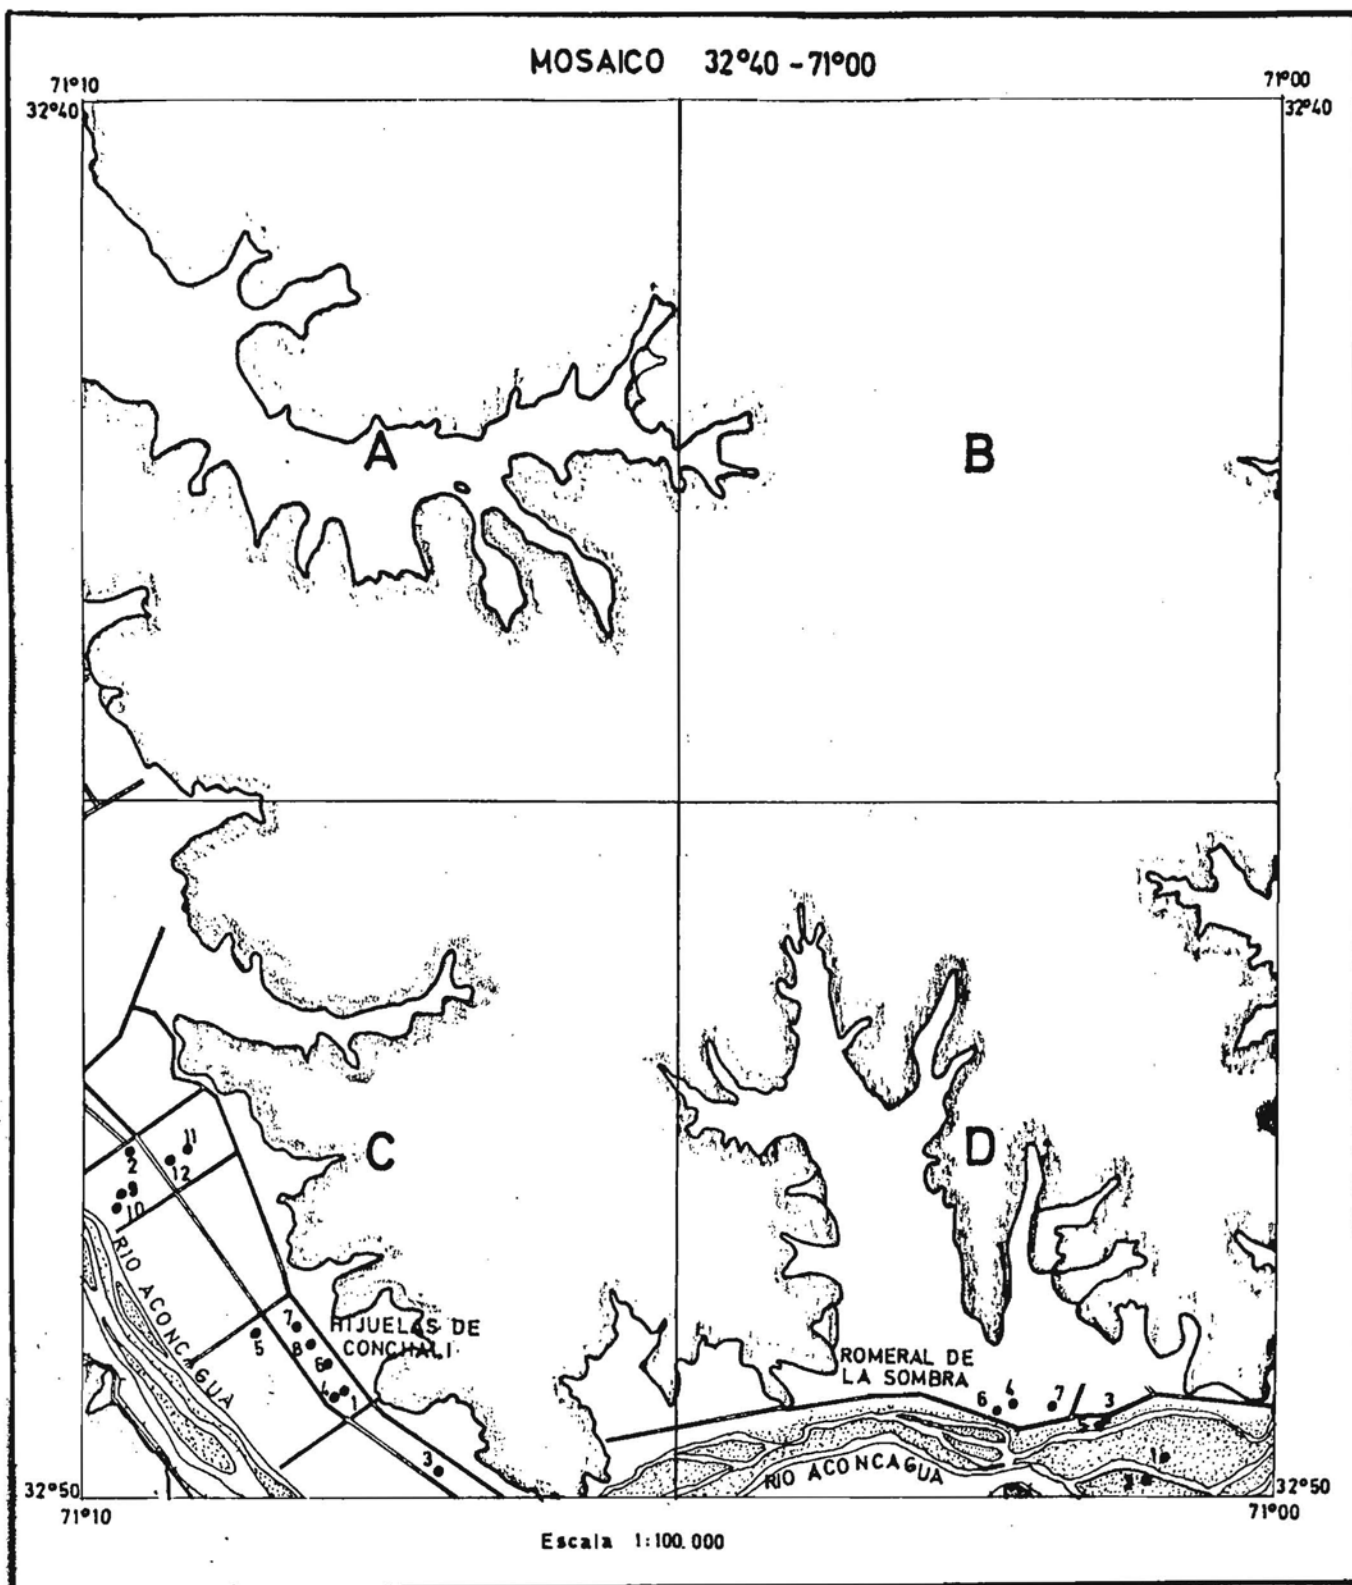


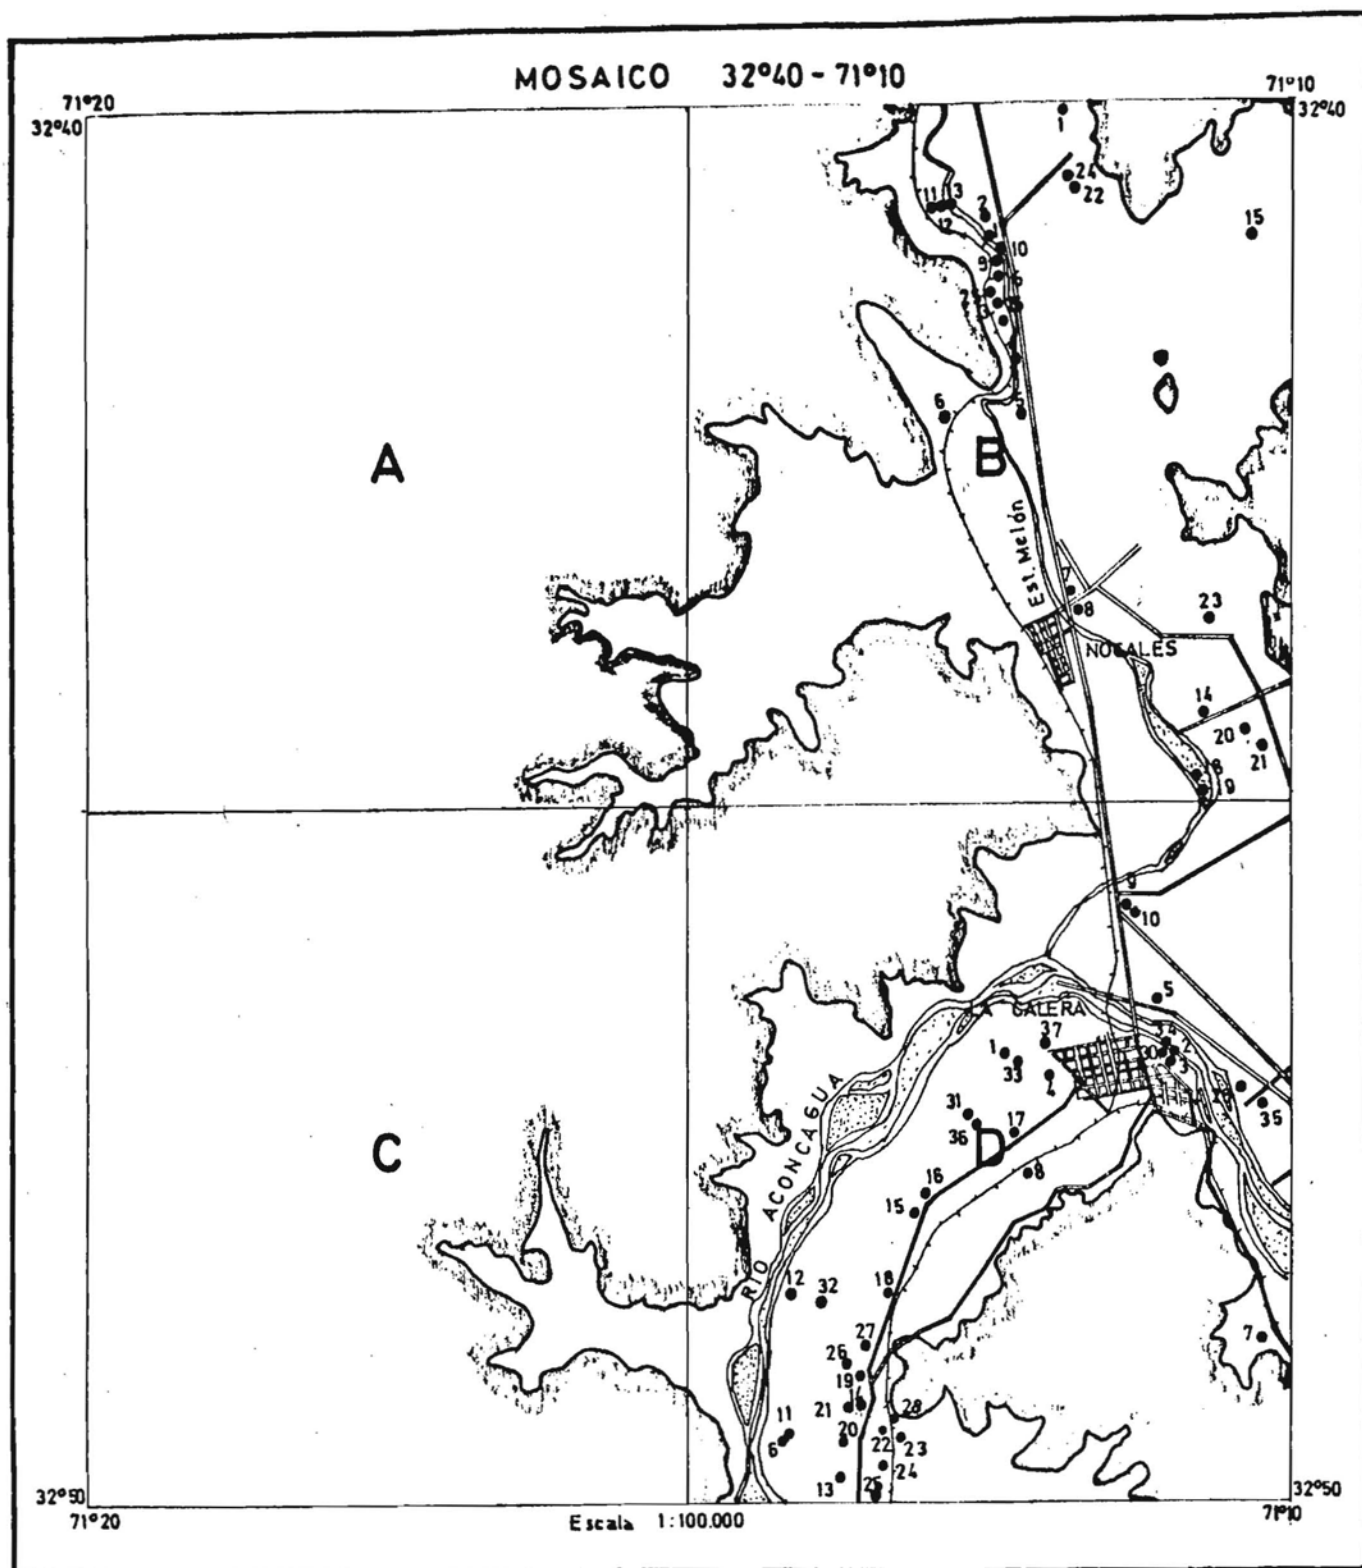


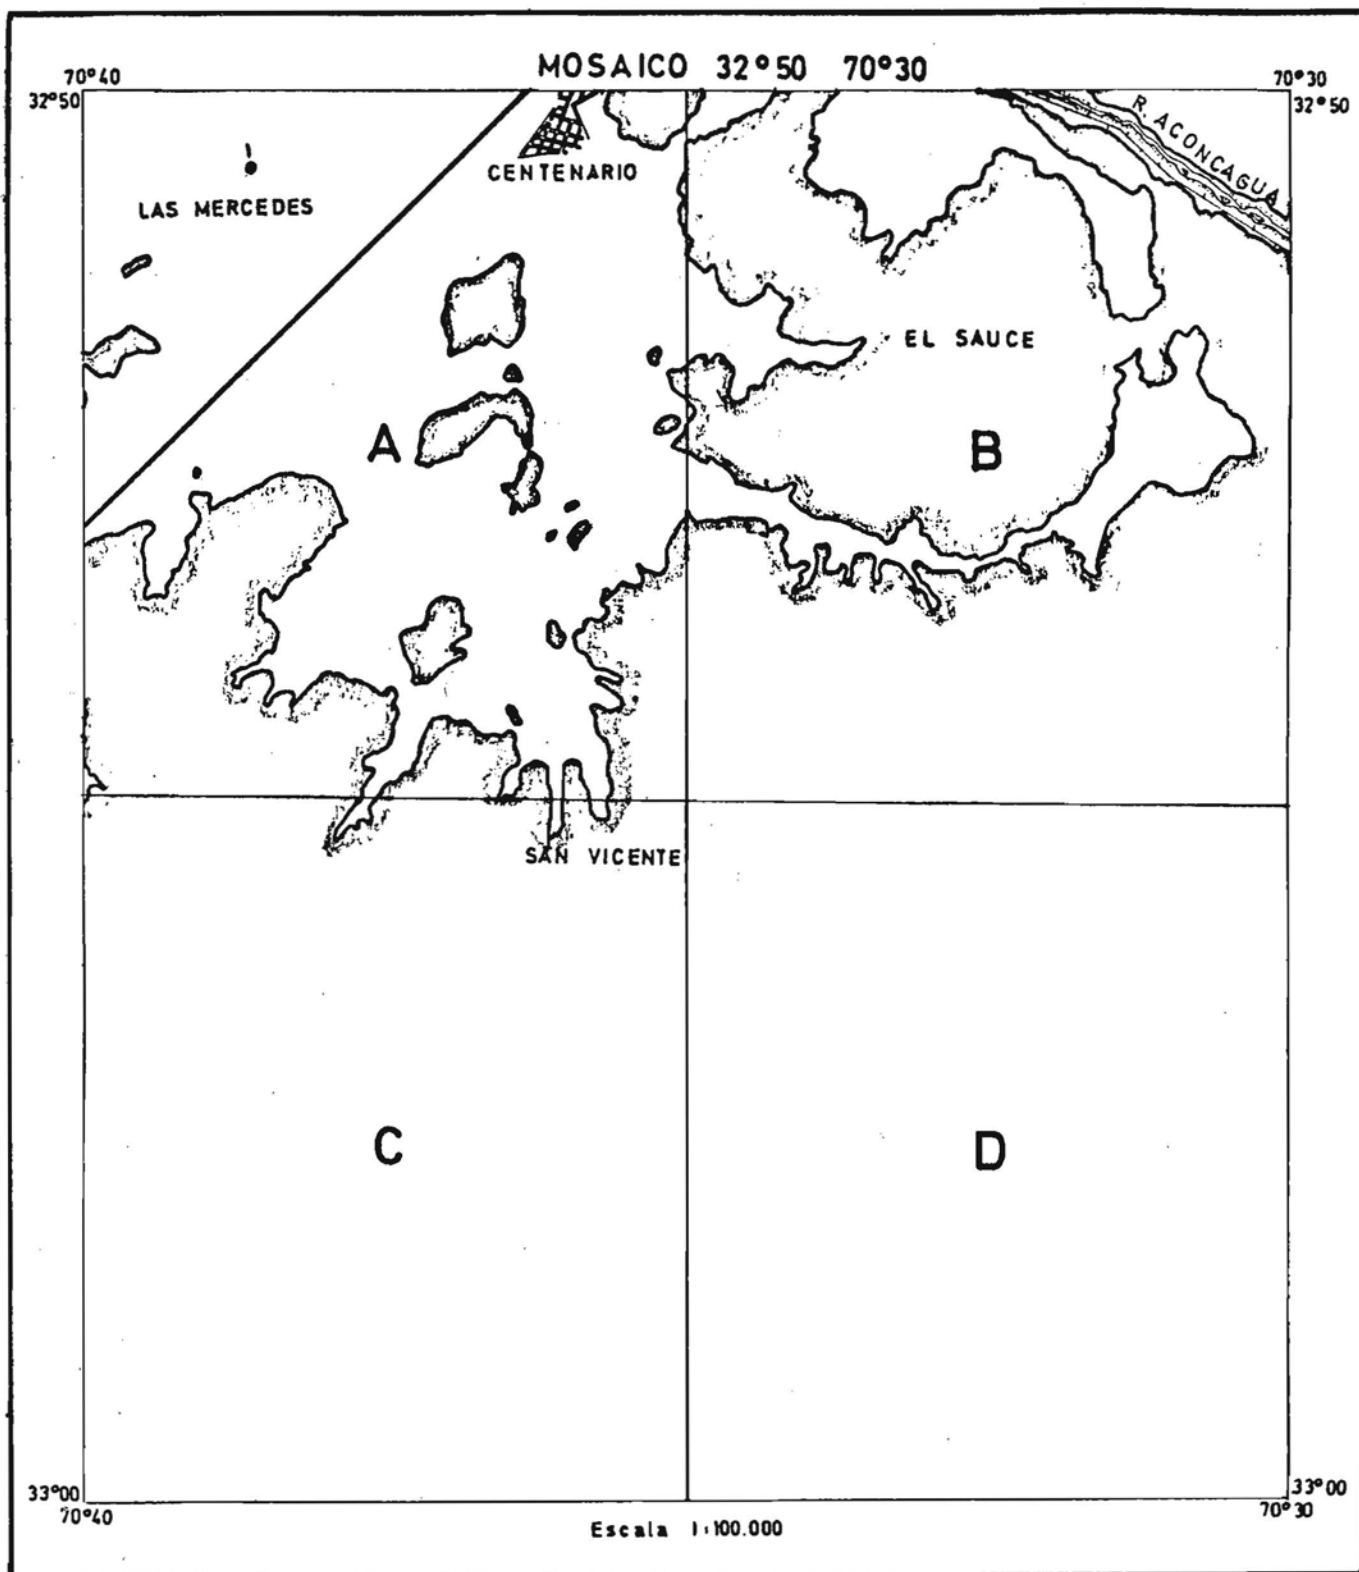


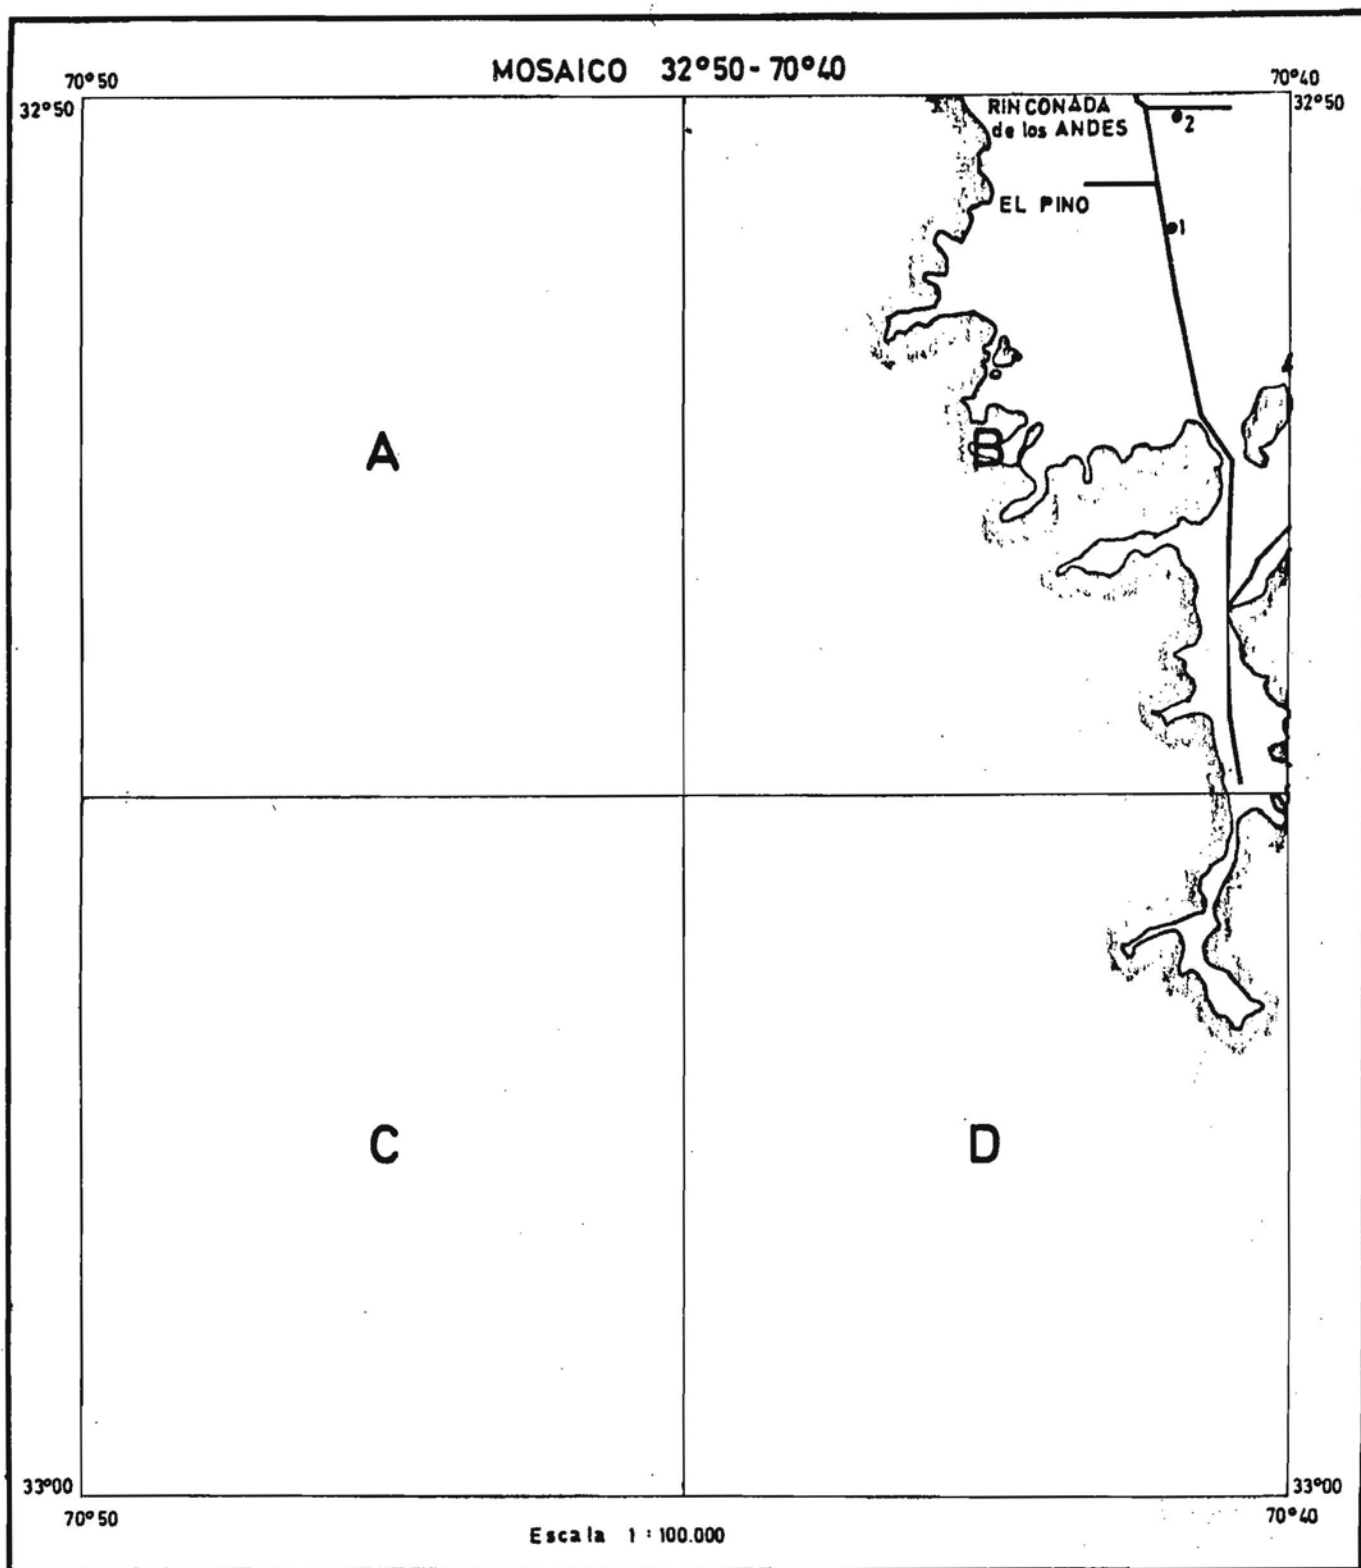

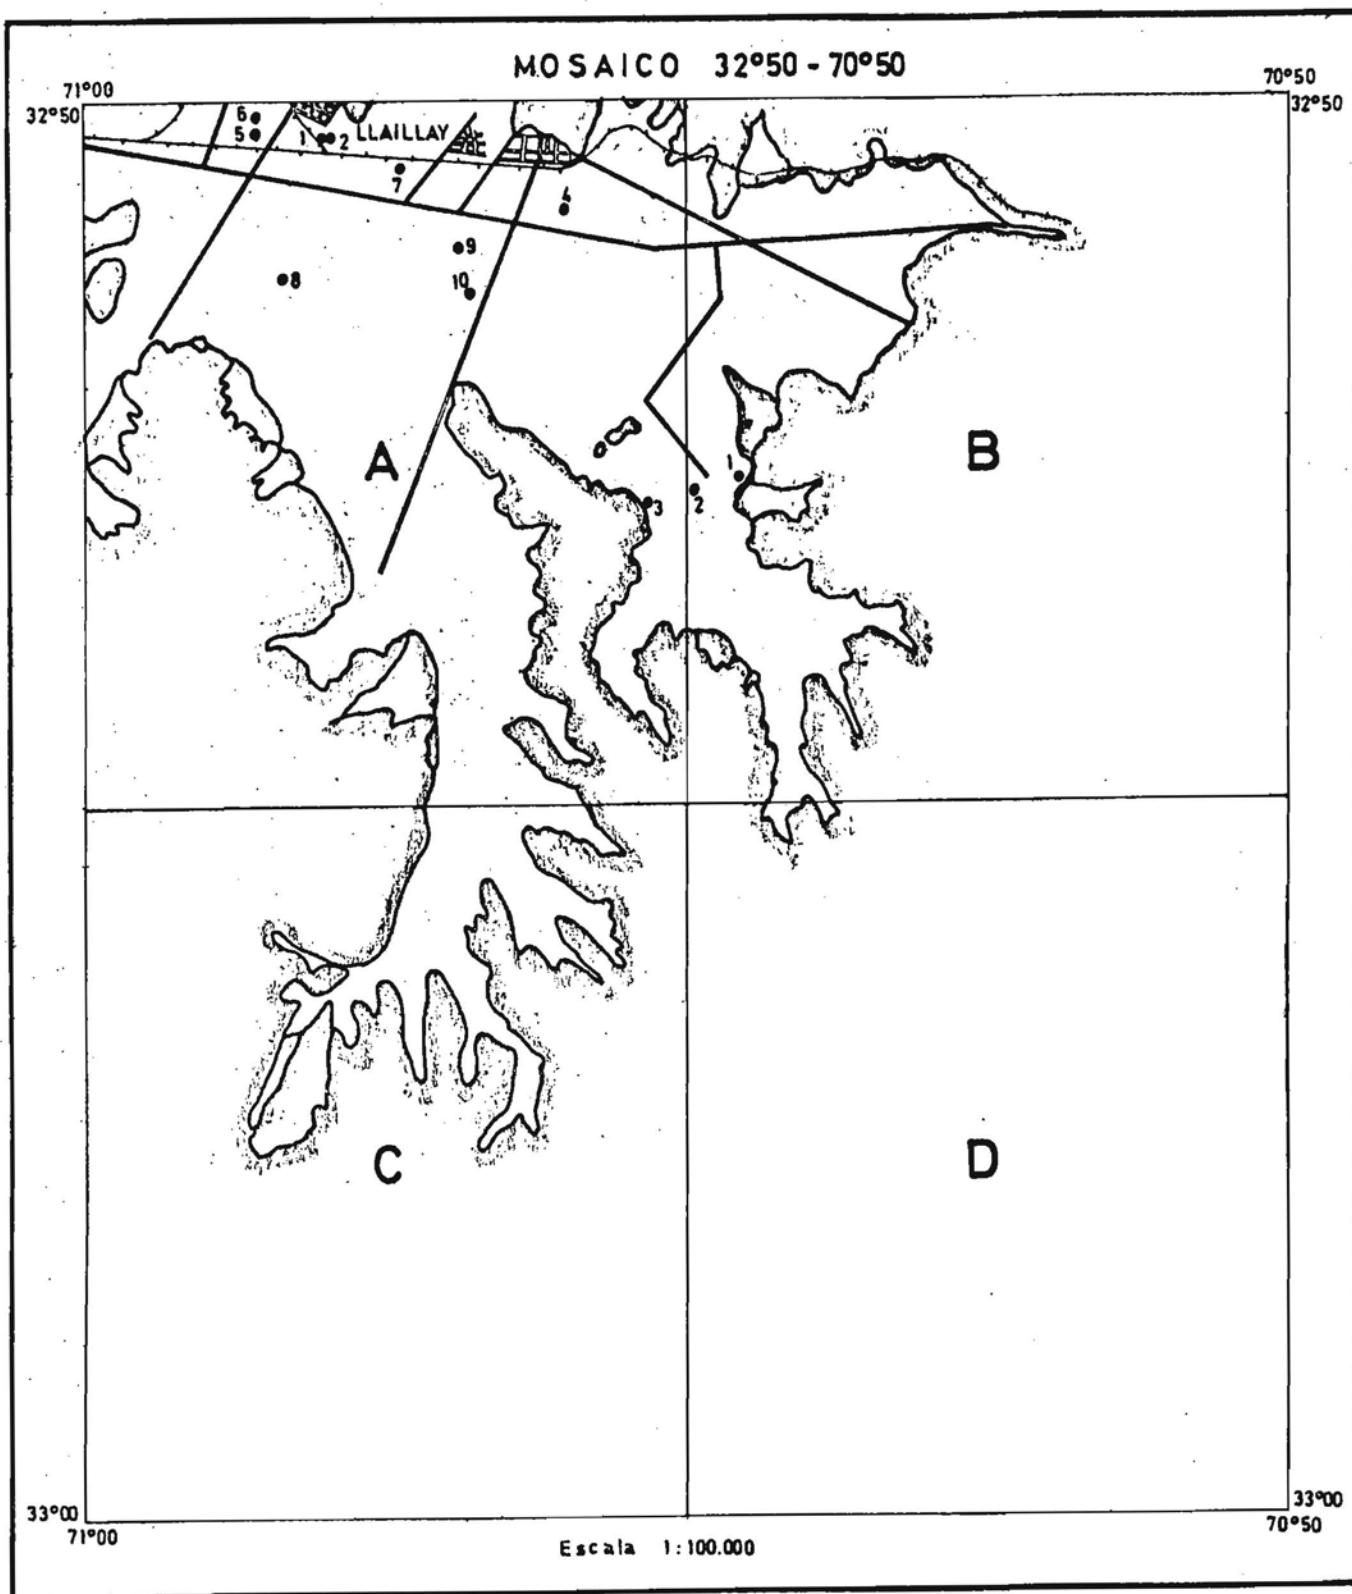


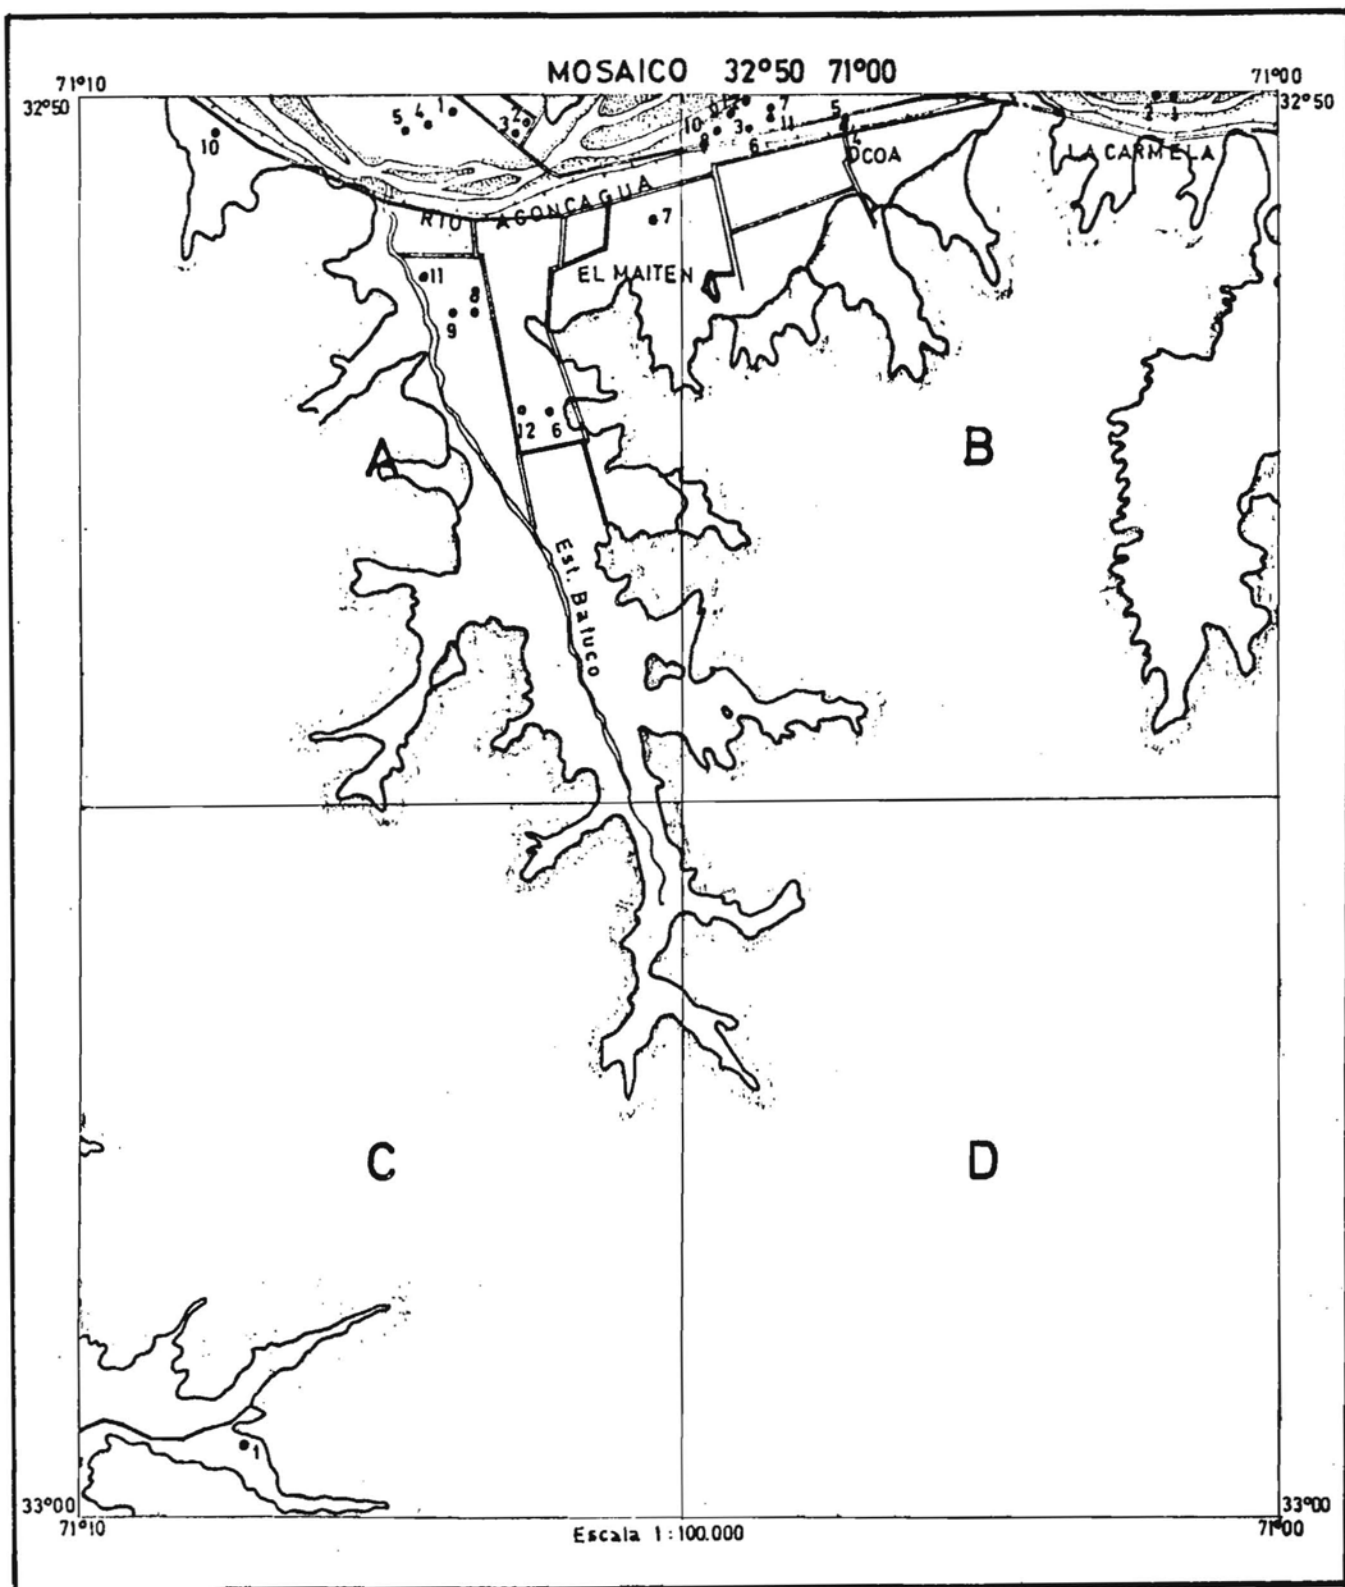

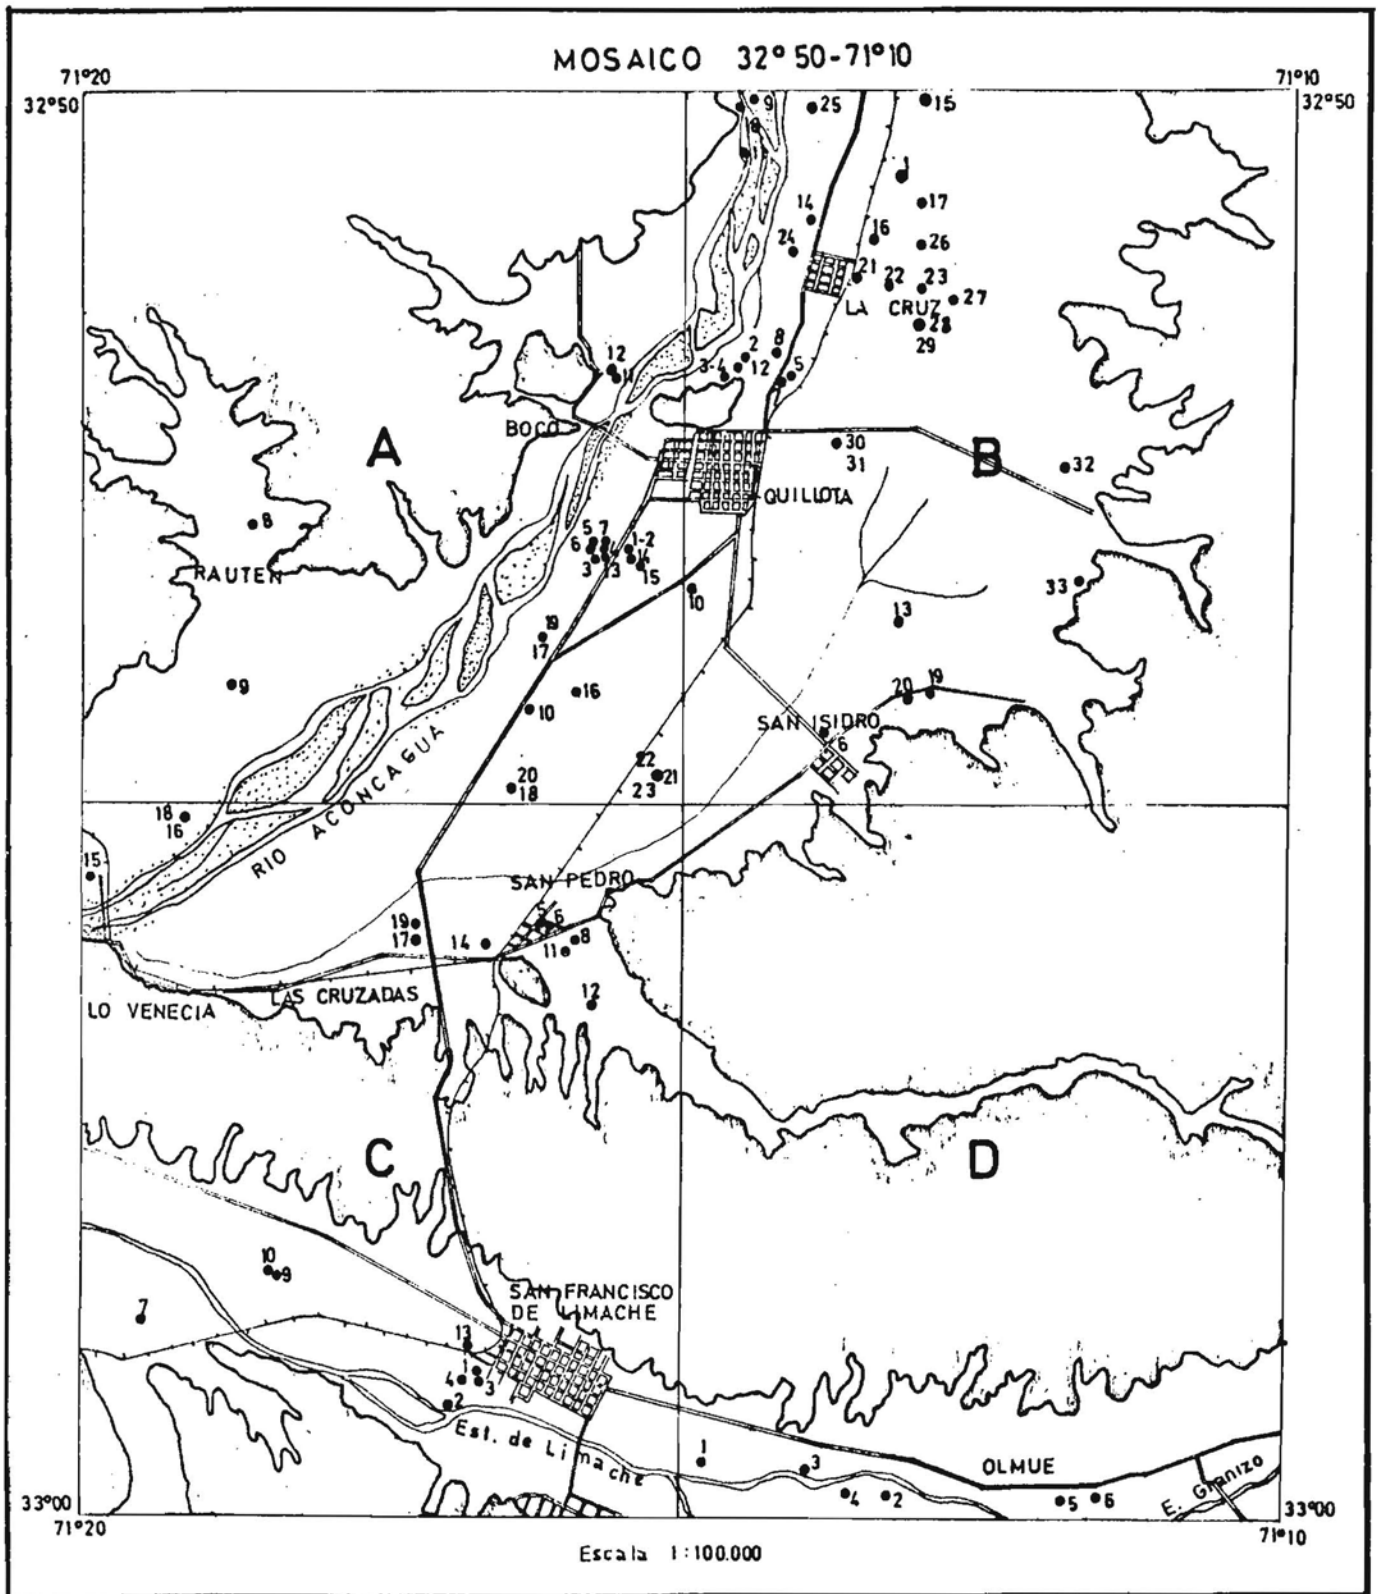

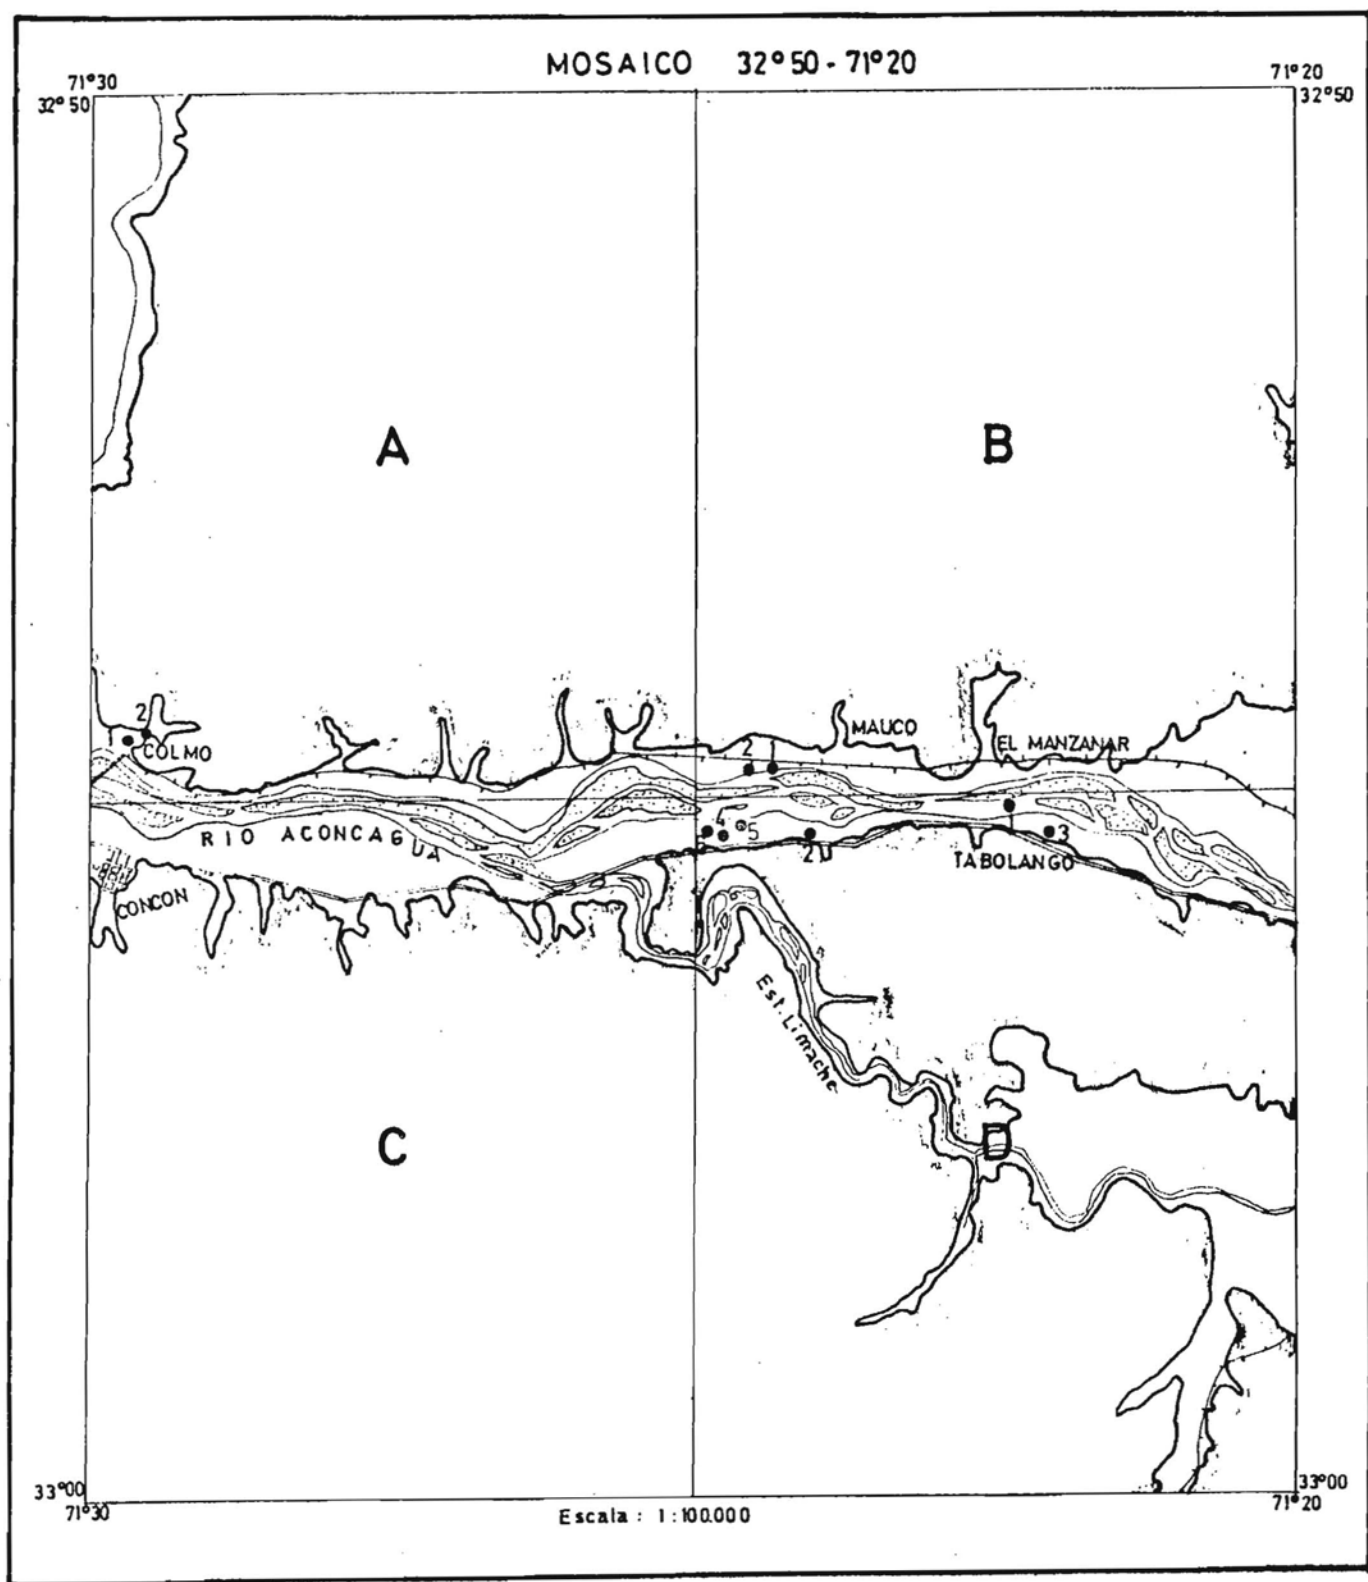

Ampliacion Cuadrante C Mosaico 32°50' 71°20'

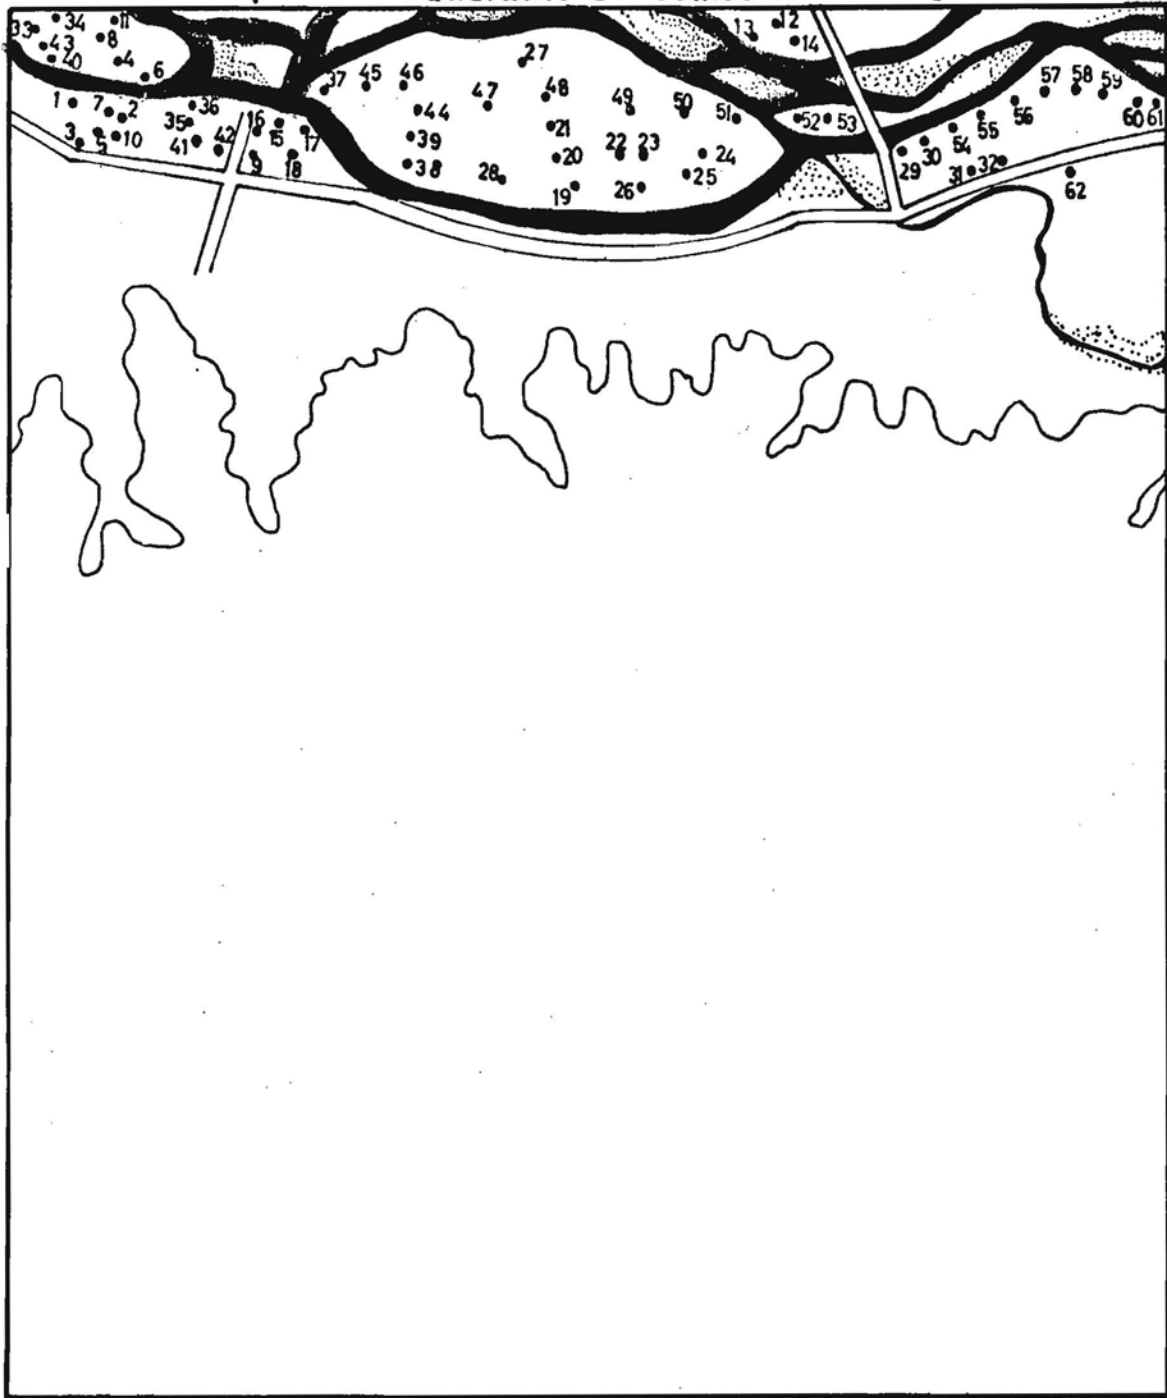

Esc. 1: 50,000

