

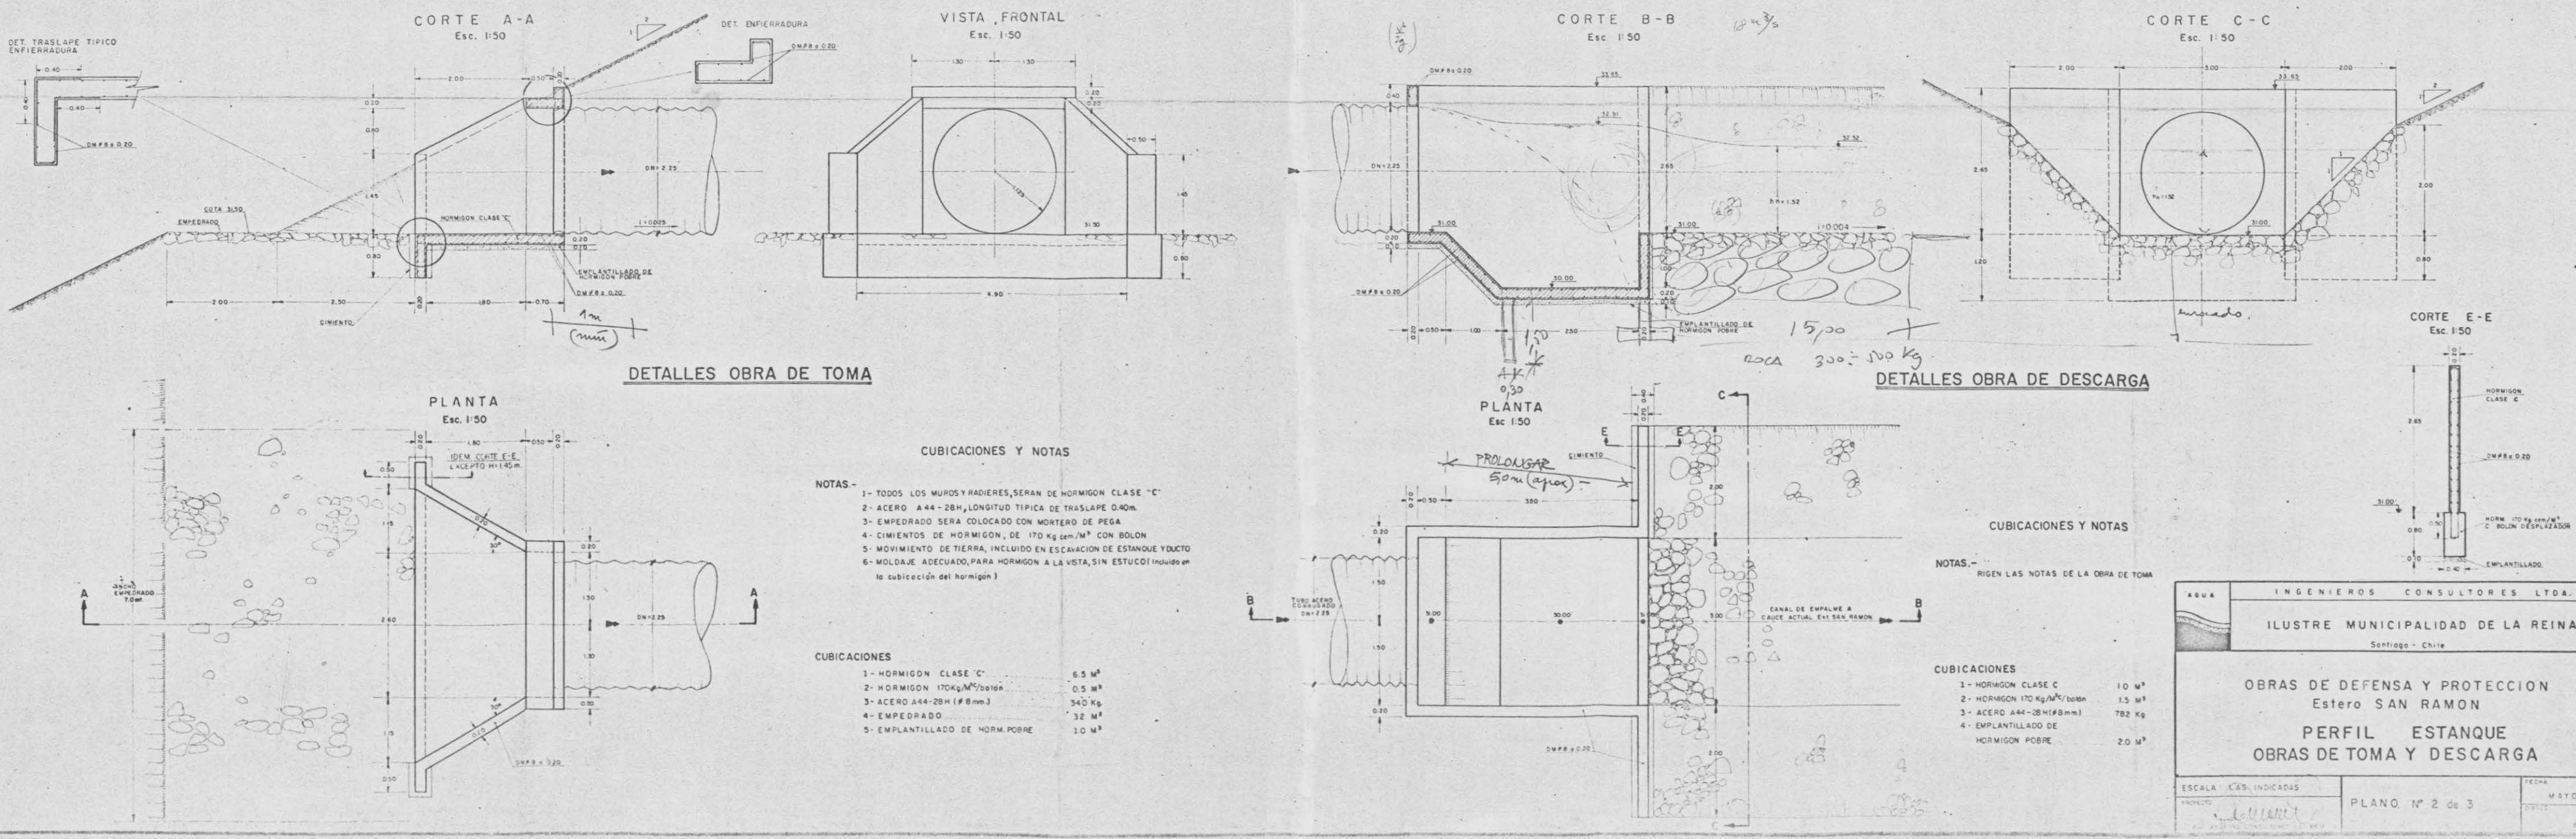


Escalas Hor. = 1:1,000
 Ver. = 1:100

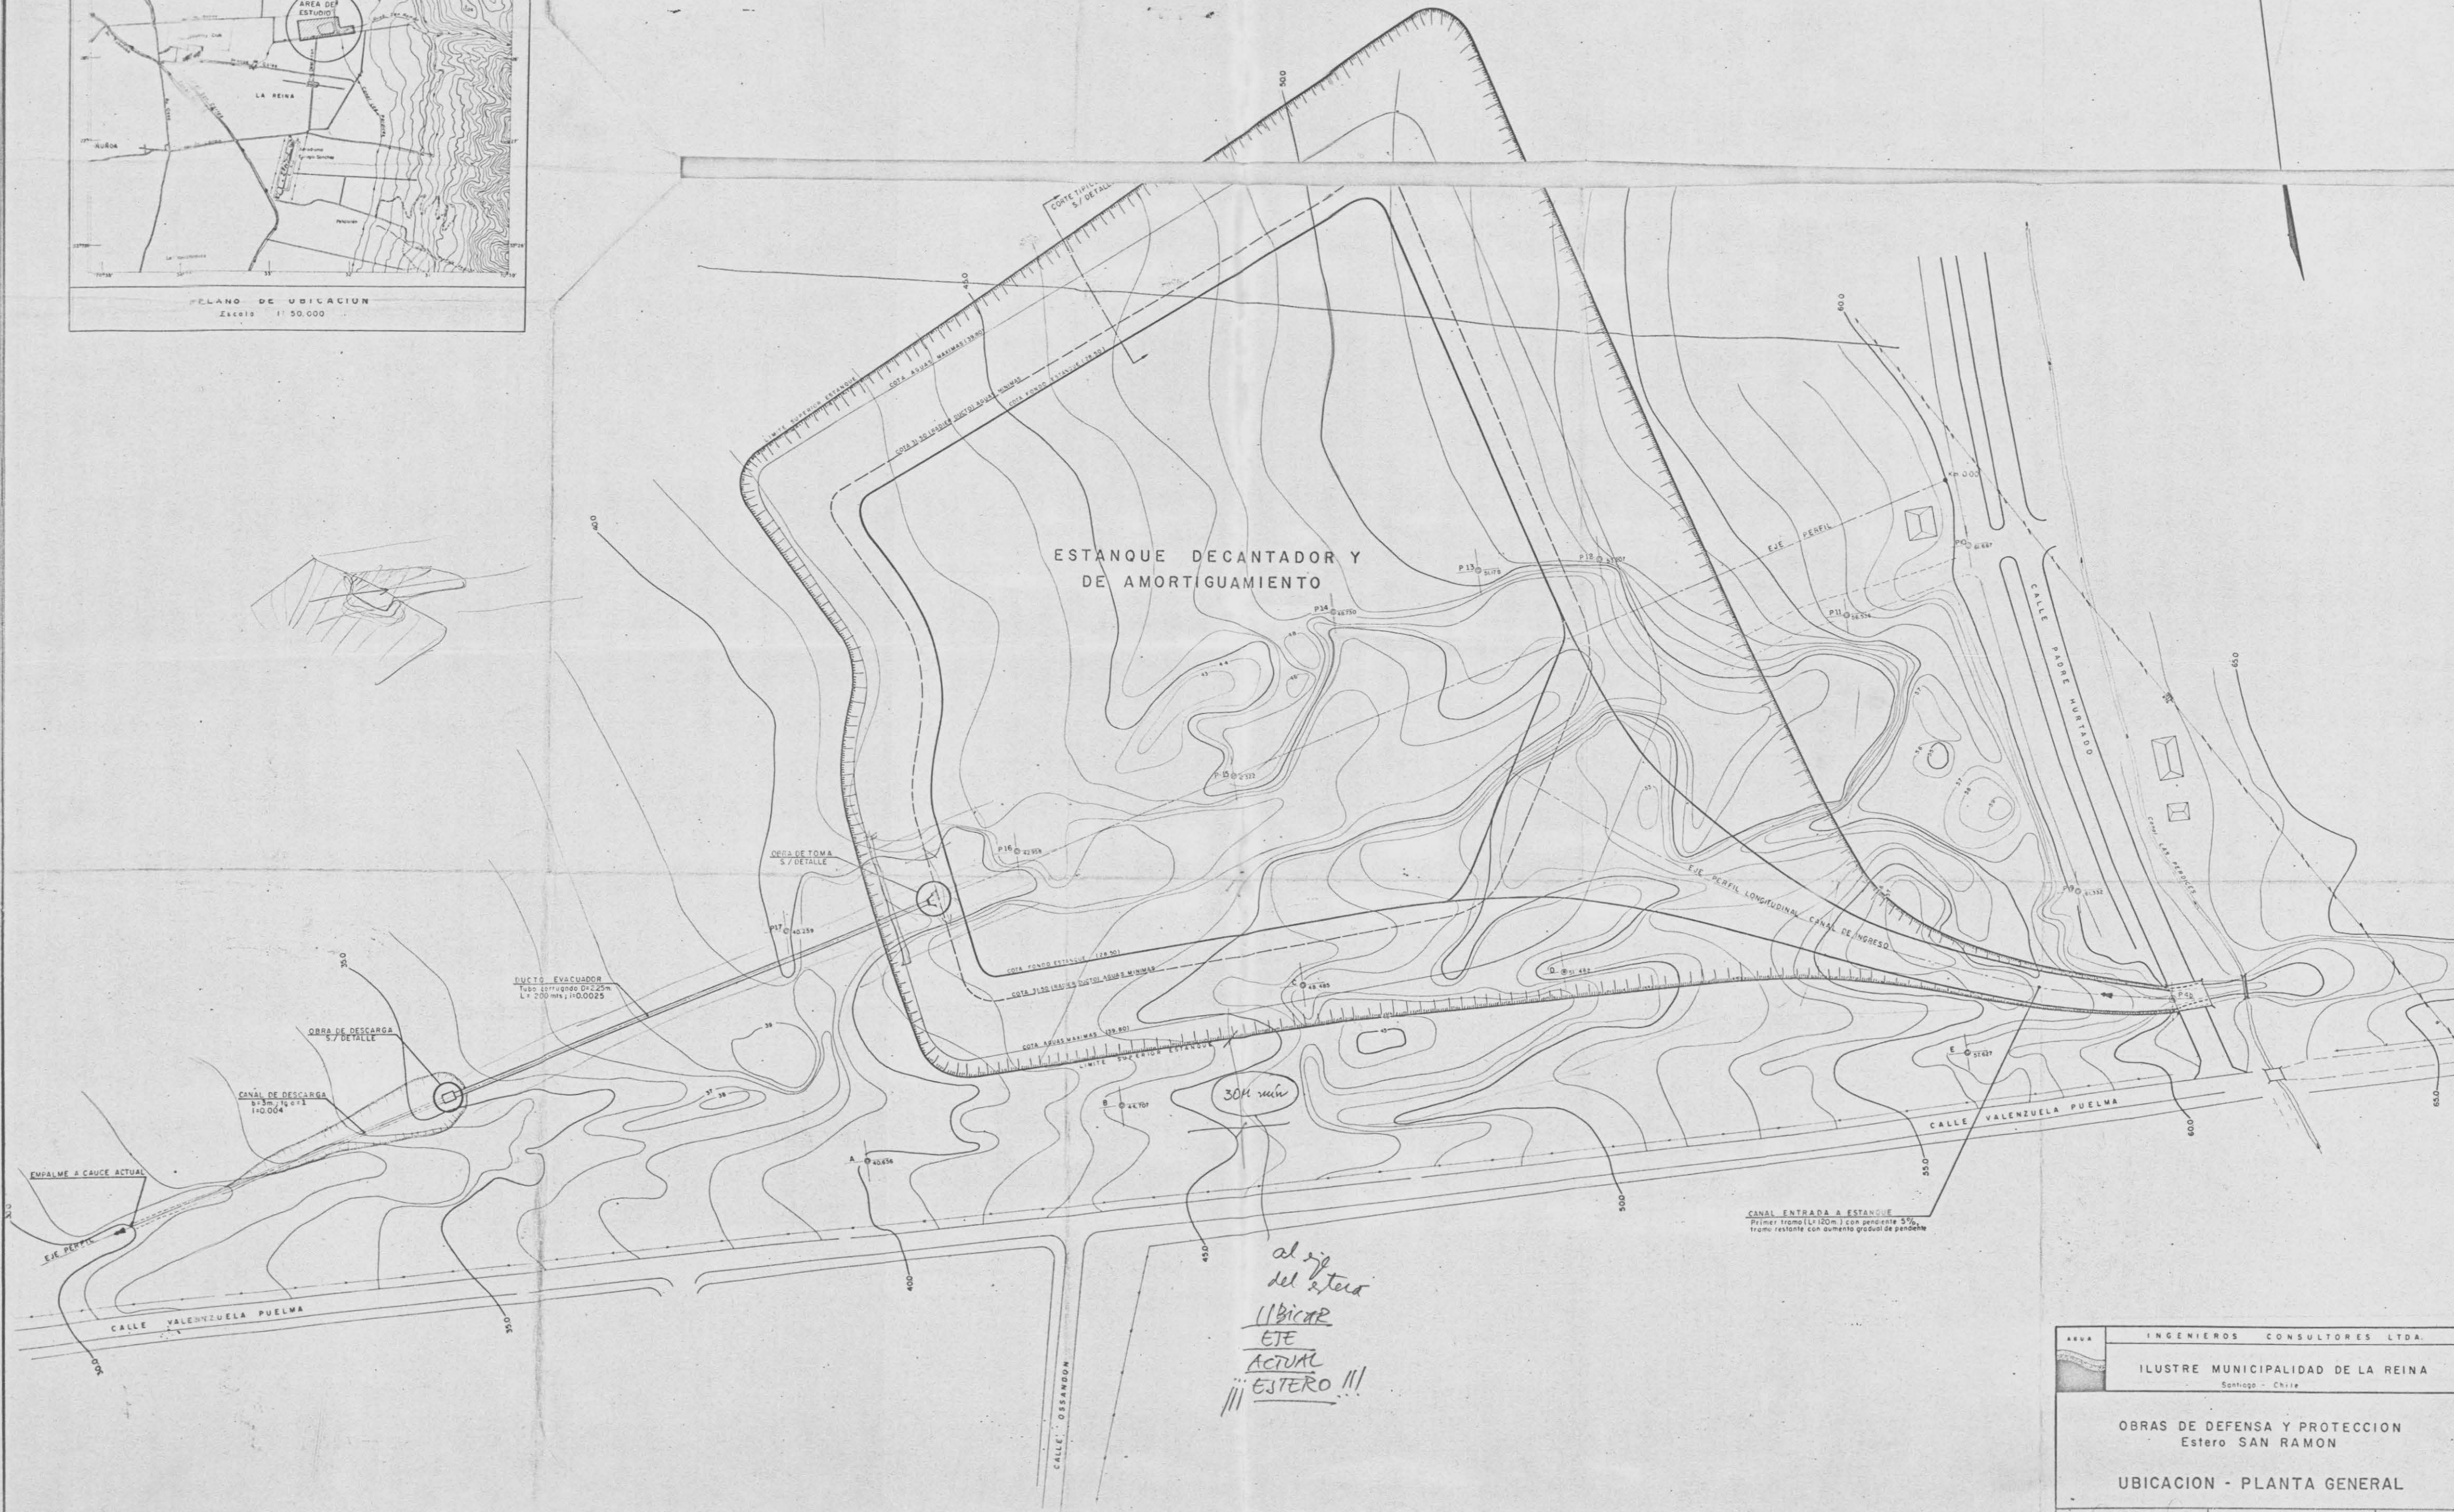

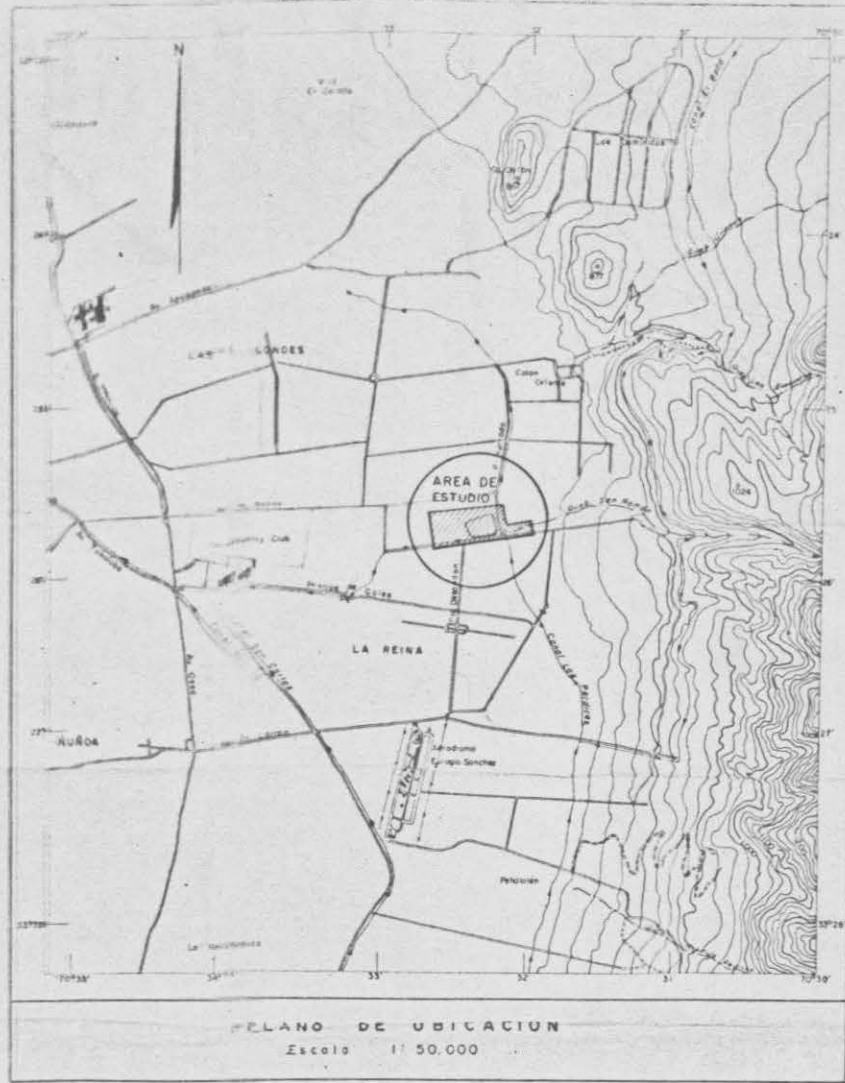

INGENIEROS CONSULTORES LTDA.	
ILUSTRE MUNICIPALIDAD DE LA REINA Santiago - Chile	
OBRAS DE DEFENSA Y PROTECCION Estero SAN RAMON	
UBICACION - PLANTA GENERAL	
Escala 1:1000	FECHA MAYO 1979
PROYECTO	PLANO N° 1 de 3